



לפני היתר בניה ולכן יתכנו שינויים והתאמות ככל שידרשו, ע"י הרשויות המוסמכות, המתכננים והיועצים השונים

<b>מס' גליון</b> M-119	<b>מס' פרויקט</b> 04-314	<b>תאריך</b> 13.06.22	<b>גוש</b> 3969
<b>קנ"מ</b> 1 : 100	<b>מהדורה</b> 8	<b>חלקה</b> 104	
<b>טיפוס:</b> H-23 / <b>H-15</b>			
<b>בניין</b> 1 2 3 4 5 6 7 8 9 10 11 12 13			
<b>ומגרש:</b> 101, 102, 103, 104, 105, 106, 107, 108, 109, 110, 111, 112, 113			

**שם הפרויקט:** קדמת ניר צבי  
שכונה חדשה במרכז מבית אבני דרך



**קומה:** גגות H15

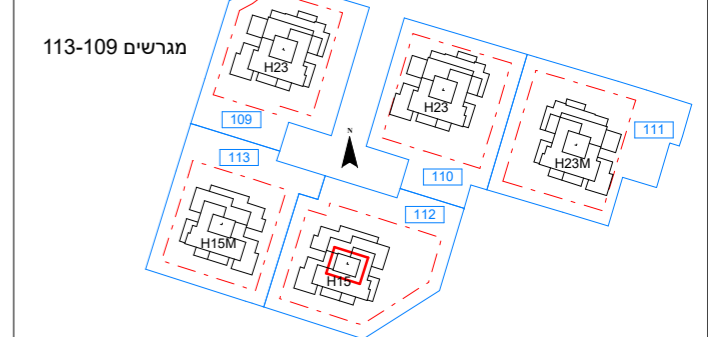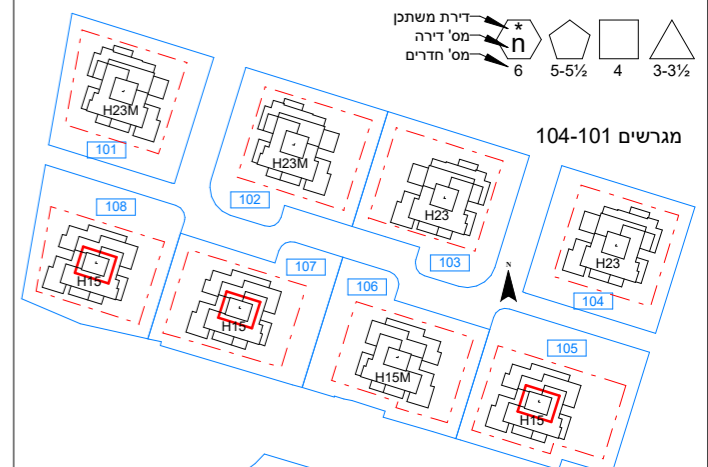


טיפוס H23

	23		
6			
5	21	22	20
4	17	18	16
3	13	14	12
2	9	10	8
1	5	6	4
K	2	3	1

טיפוס H15

	15		
4			
3	13	14	12
2	9	10	8
1	5	6	4
K	2	3	1

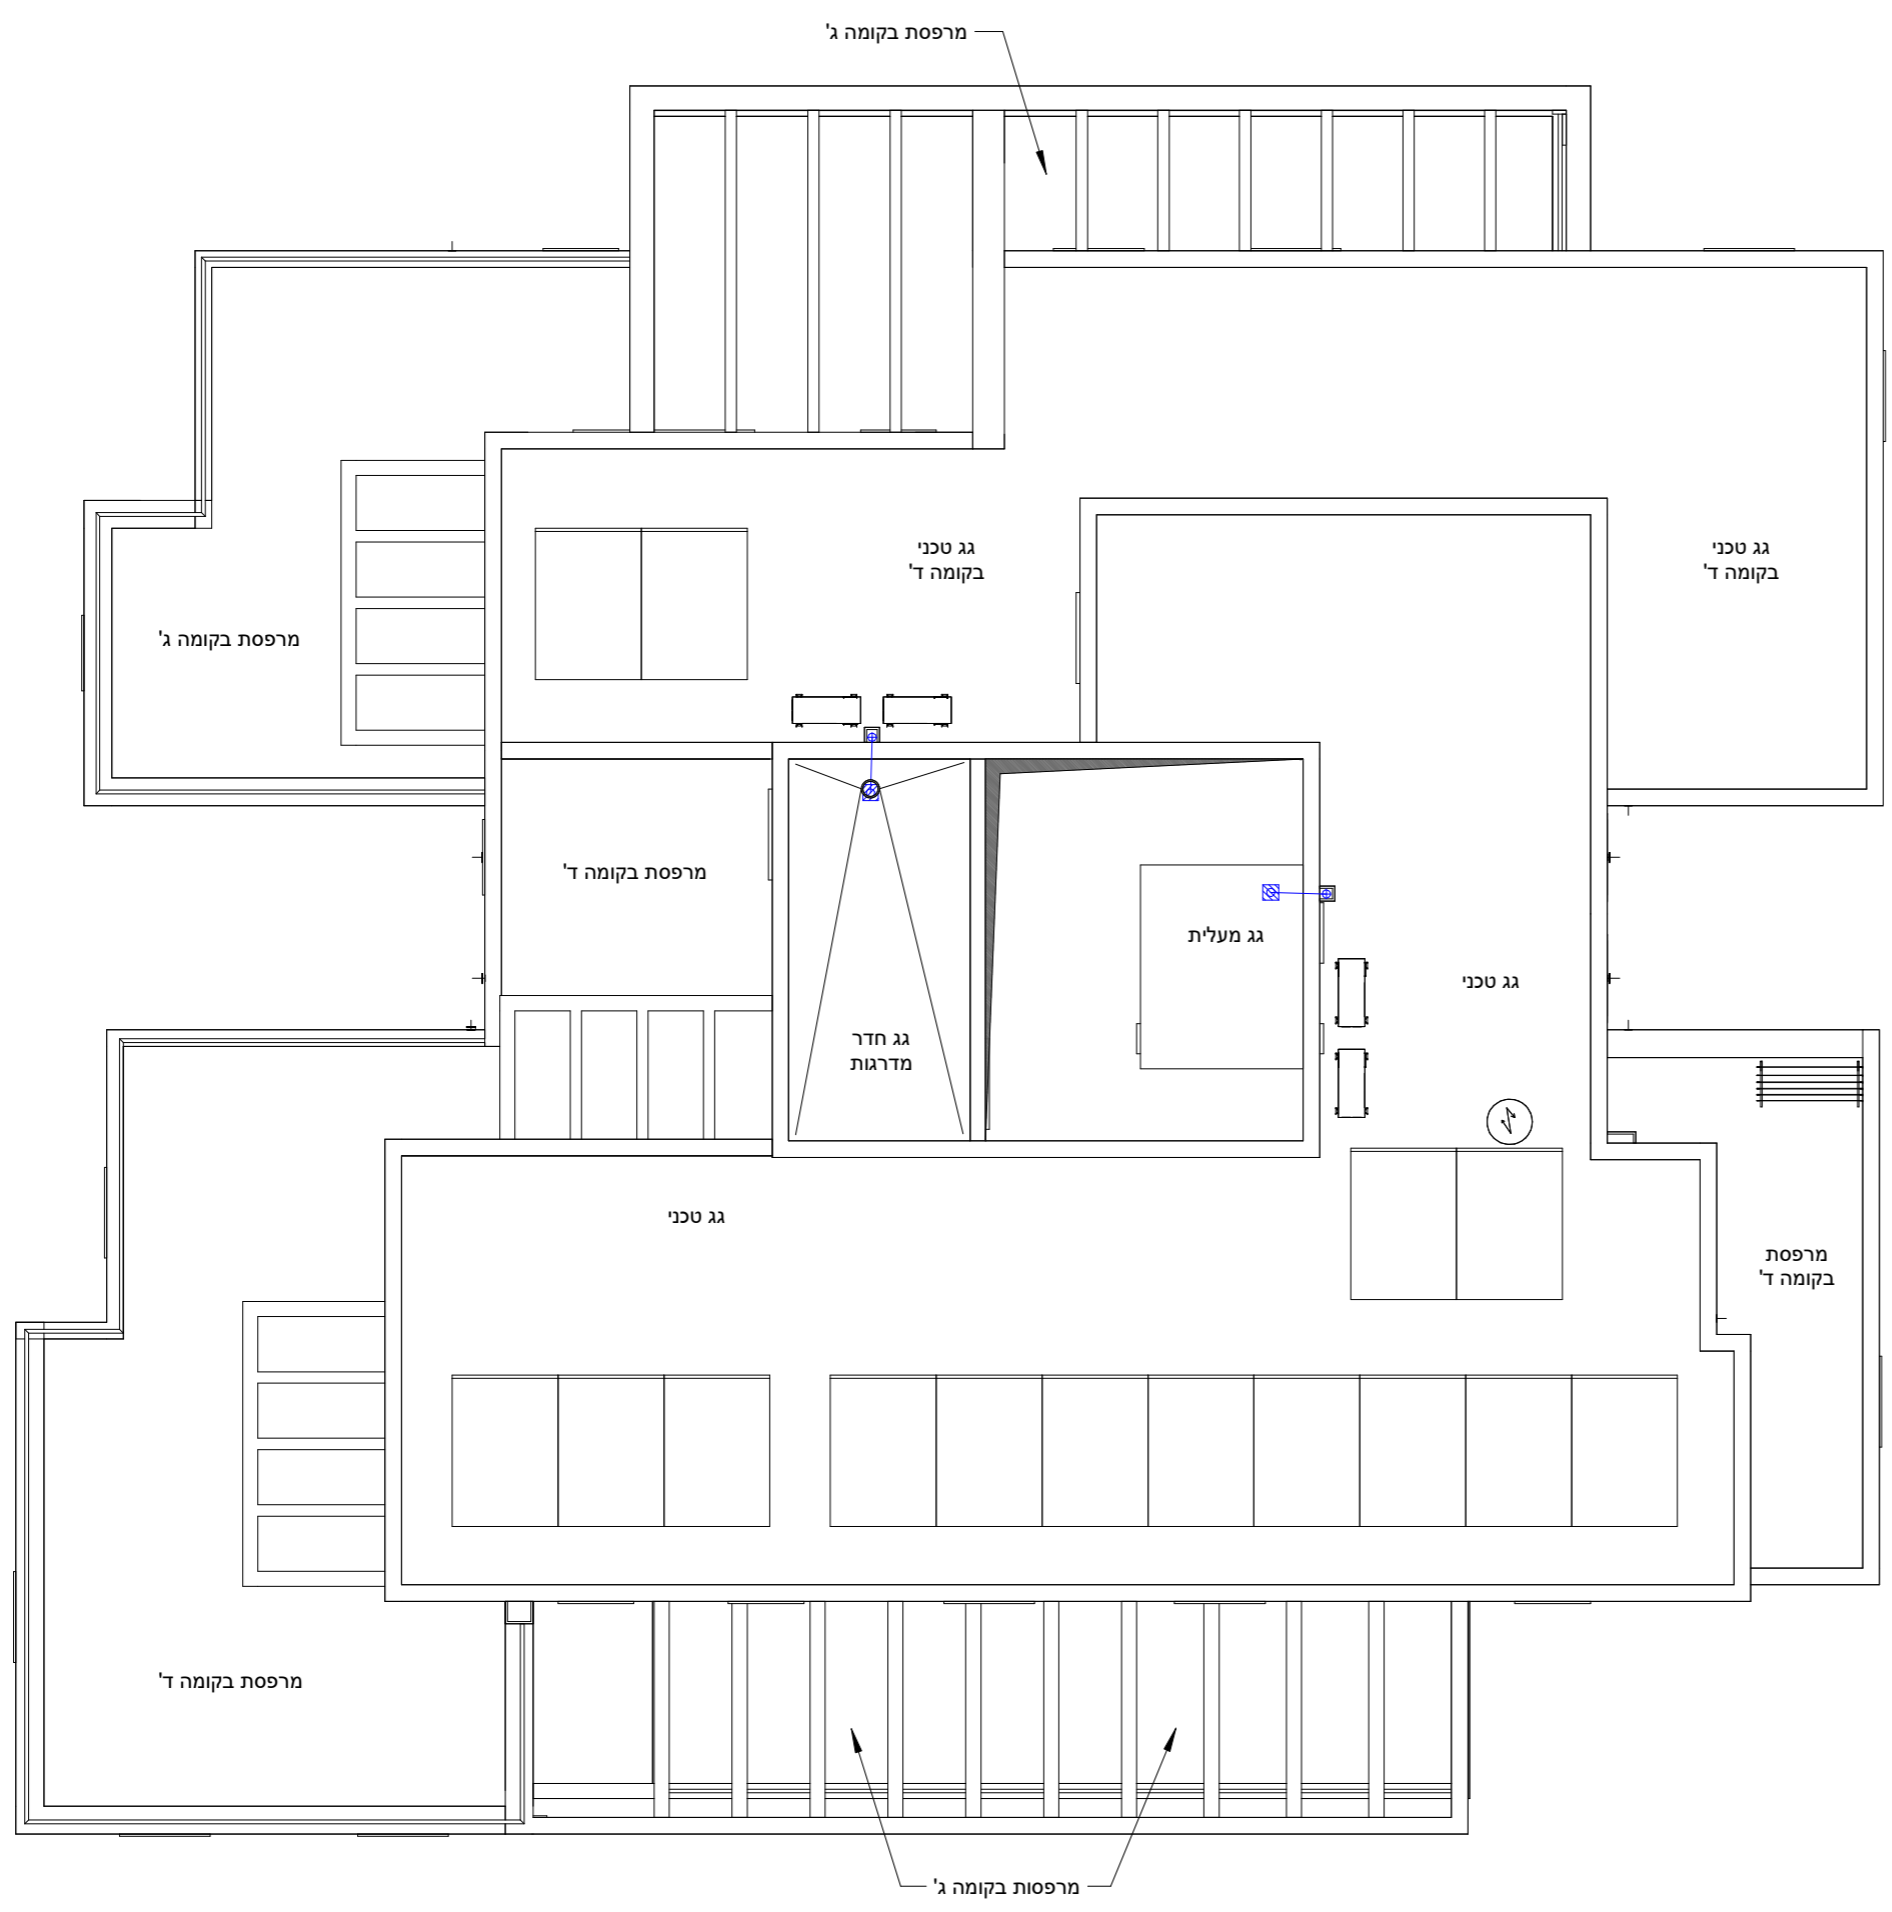

**Larry Sternschein-Architects**  
 טל. רב קווי 02-5792044  
 פקס 077-4512520  
 דואר: ד.ב. הרי יהודה 9085000

**לארי שטרנשניין-אדריכלים**  
 larry@ls-arch.co.il  
 www.ls-arch.co.il  
 משרד: בניין האולפנים, קריית התקשורת, נווה אילן ■ דואר: ד.ב. הרי יהודה 9085000

**ראה מקרא והערות כלליות בגליון 1**