


לפני היתר בניה ולכן יתכנו שינויים והתאמות ככל שידרשו, ע"י הרשויות המוסמכות, המתכננים והיועצים השונים

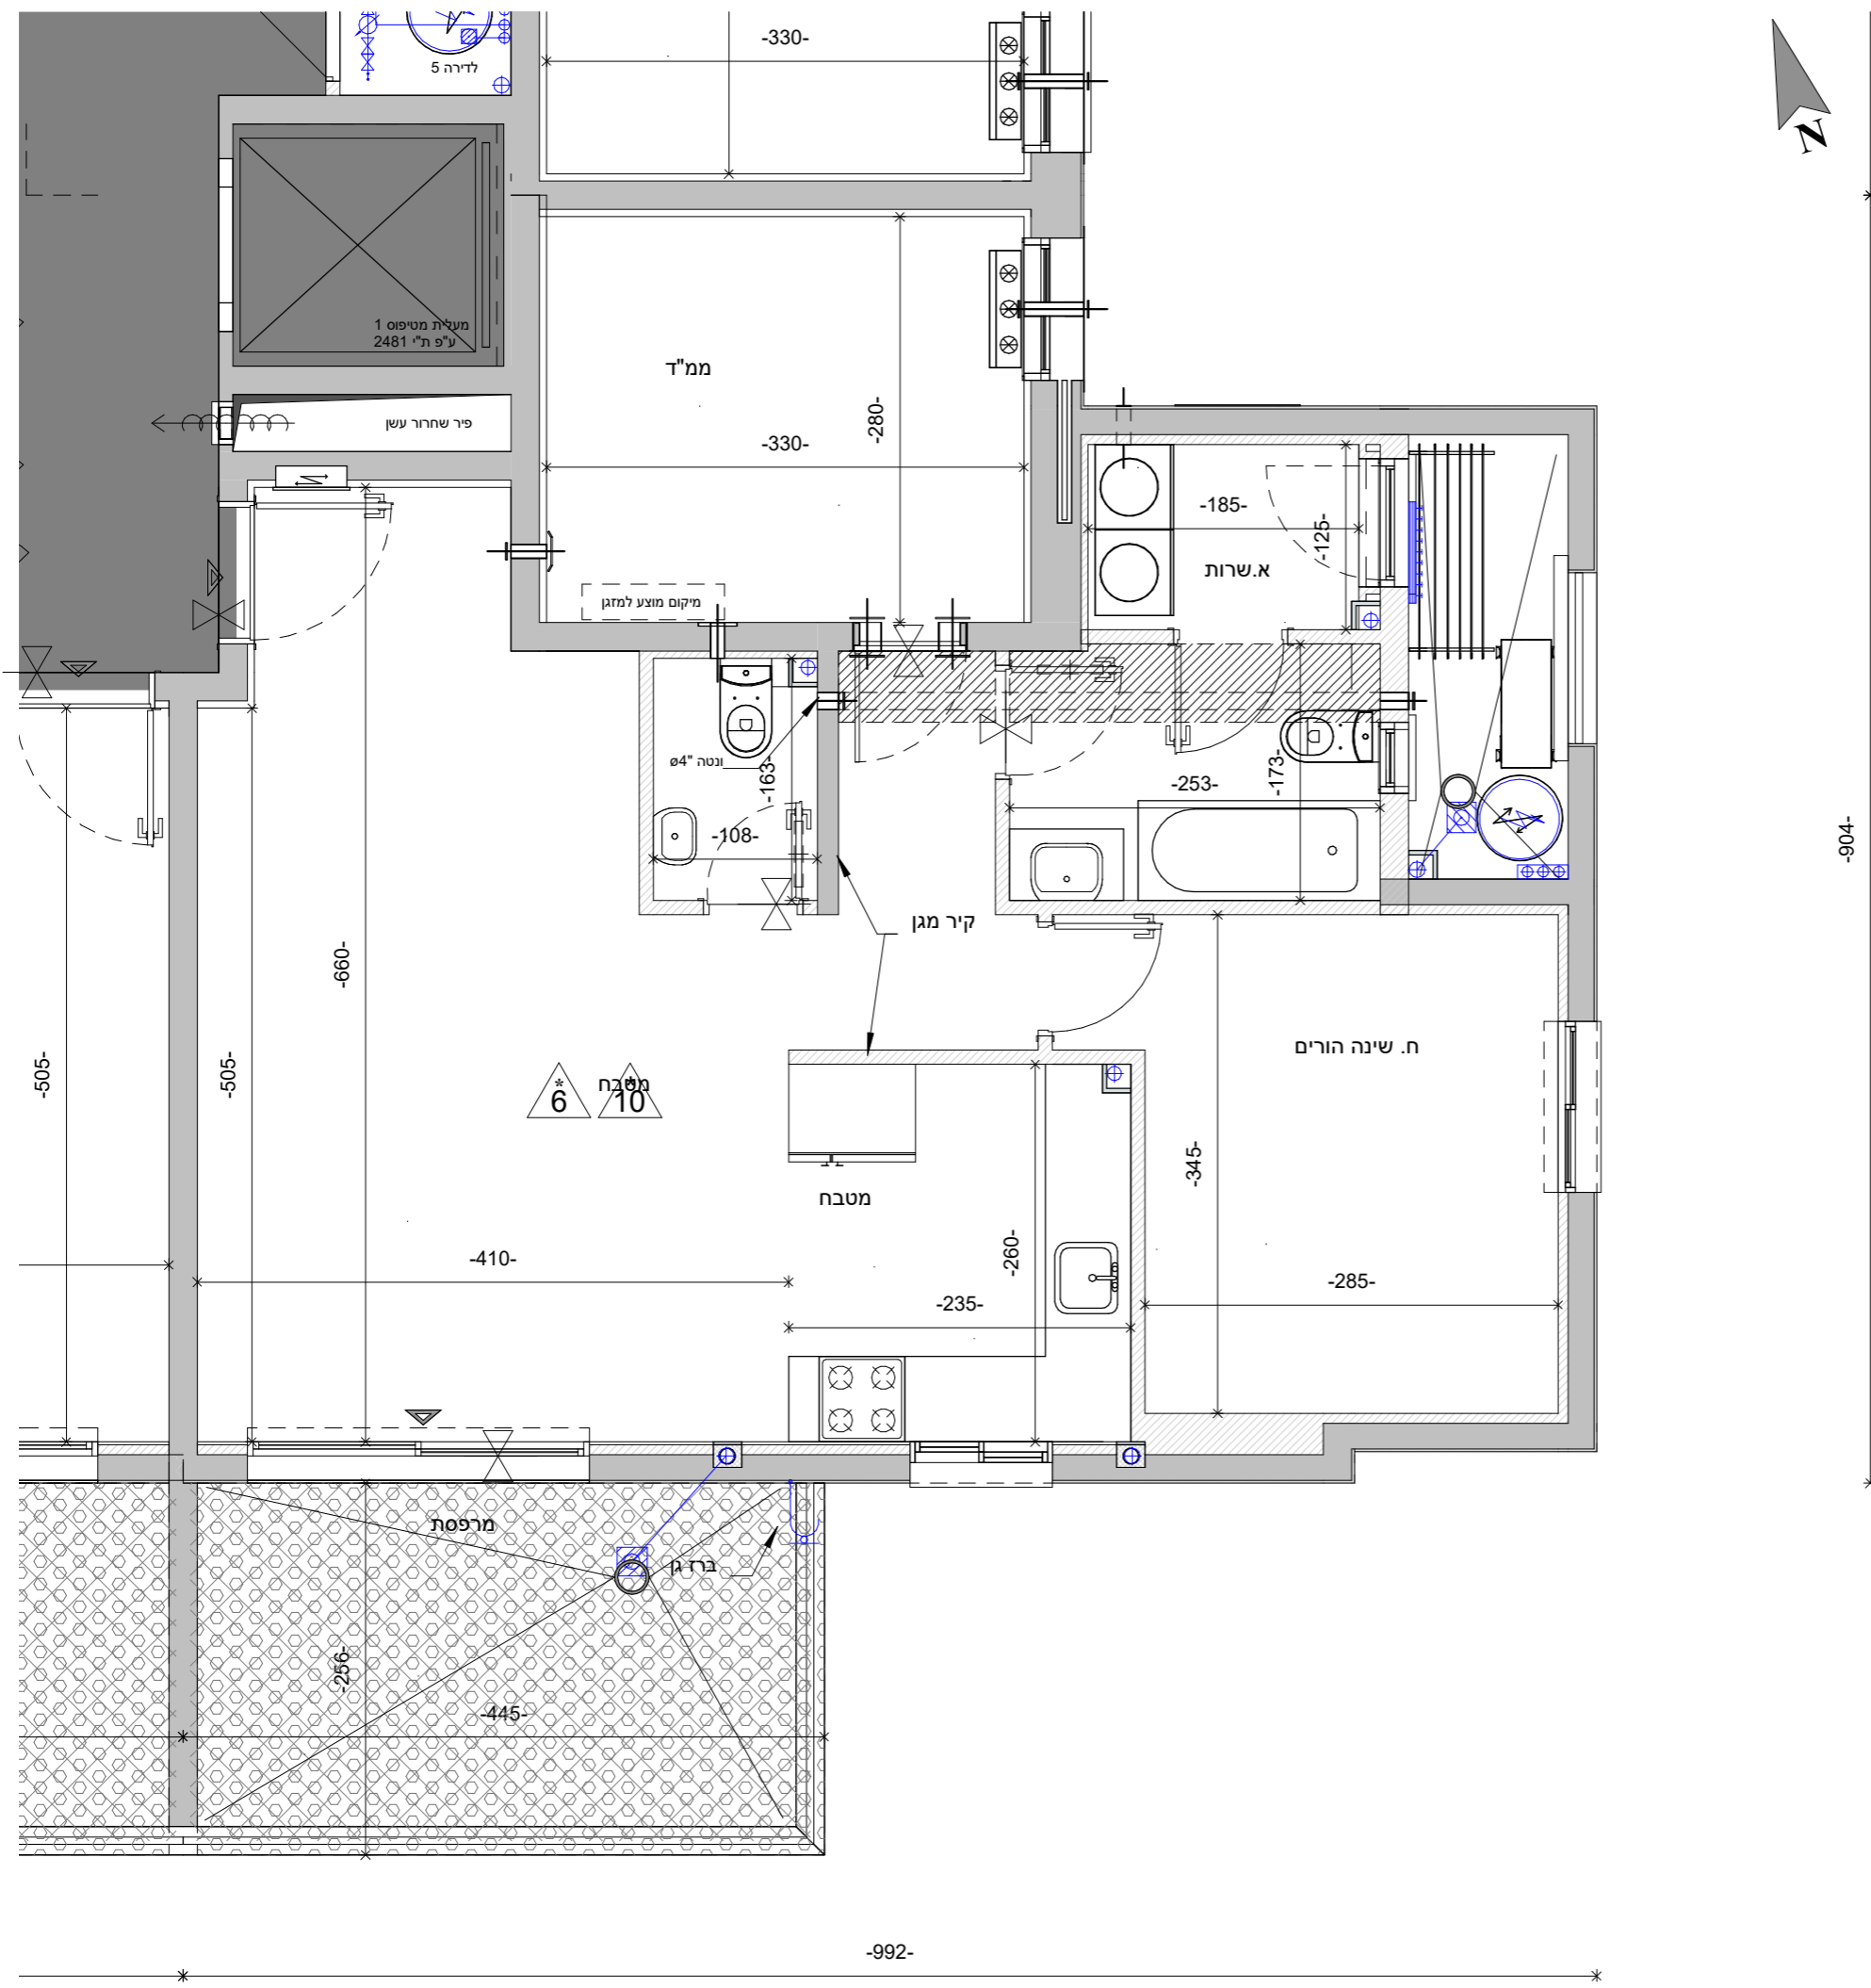


מס' גליון M-134	מס' פרויקט 04-314	תאריך 13.06.22	גוש 3969
קנ"מ 1 : 50	מחדרה 8	חלקה 104	
טיפוס: H-23 / H-15	טיפוס דירה: C2		
בנין ומגרש:	1 2 3 4 5 6 7 8 9 10 11 12 13	101 102 103 104 105 106 107 108 109 110 111 112 113	

שם הפרויקט: קדמת ניר צבי
שכונה חדשה במרכז מביית אבני דרך

אבני דרך
יזמות והשקעות נדל"ן

קומה: קומות א, ב דירות 10, 6 H15

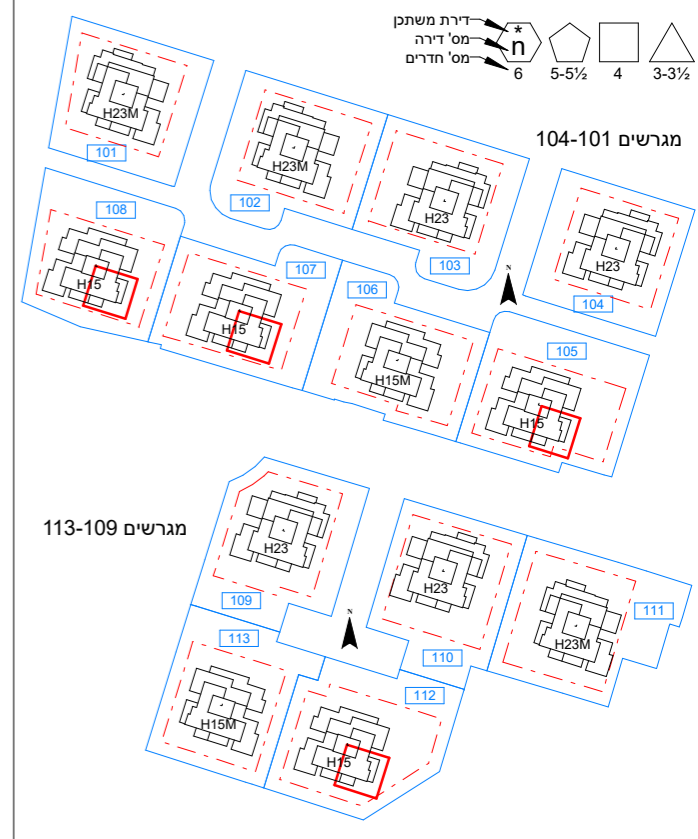

טיפוס H23

6	23	20
5	21	18
4	17	16
3	13	12
2	9	8
1	5	4
K	2	3

טיפוס H15

4	15	12
3	13	10
2	9	8
1	5	4
K	2	3

Larry Sternschein-Architects
טל. רב קווי 02-5792044
פאקס 077-4512520
משרד: בניין האולפנים, קריית התקשורת, נווה אילן ■ דואר: ד.ג. הרי יהודה 9085000

לארי שטרנשיין-אדריכלים
larry@ls-arch.co.il
www.ls-arch.co.il

ראה מקרא והערות כלליות בגליון 1