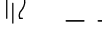


פרויקט - טופ ויו
מגרש 1004

צוות

- [illegible]

זקרא:

- | | | | |
|-----------------|---|-----------------------------|---|
| חזרה פשוטה |  | כניסה/ציאה |  |
| חזרה זכוכית |  | שכבה (שטח פרטי פתוח) |  |
| גינה פשוטה |  | הפרדה מפלס |  |
| גינה משתפת |  | מתקן חקילת כיבשה |  |
| קיר / עמוד בטון |  | מחסן מחבורן |  |
| קיר בלוקים/גבס |  | מבער/חגור אוויר ורבה/מלמדום |  |
| קו חתכים |  | דוד מים |  |
| סלח משתתף |  | קלטן / ציבור מים גשם |  |
| חזרה מומחשת |  | צינור אורזור |  |
| | | צנרת מטרבת סולארית |  |

צעה למיקום בלבד:

-

2. R
1. R
2. R


חתך איתור סכמטי

הערה:
ביצוע עבודות רשתות והפינוח באזורים ציבוריים אינו באחריות החברה.


**נספח לחוזה מכר
תכניות דירה**

מספר מגרש	1004
מספר דירה	8
מספר חזריט	4
שמות הרוכשים	חתימת הרוכשים
חתימת החוזמת האברה	תאריך חתימת החוזמה


גולן אדריכלים גדי גולן אמיל אברהם בני שנהר
רח' מרקסי 10(צ'ק מסט), חמה 32951 טל רב קוי 04-8224511 מכם 04-8224515
E-mail: office@golanarc.com

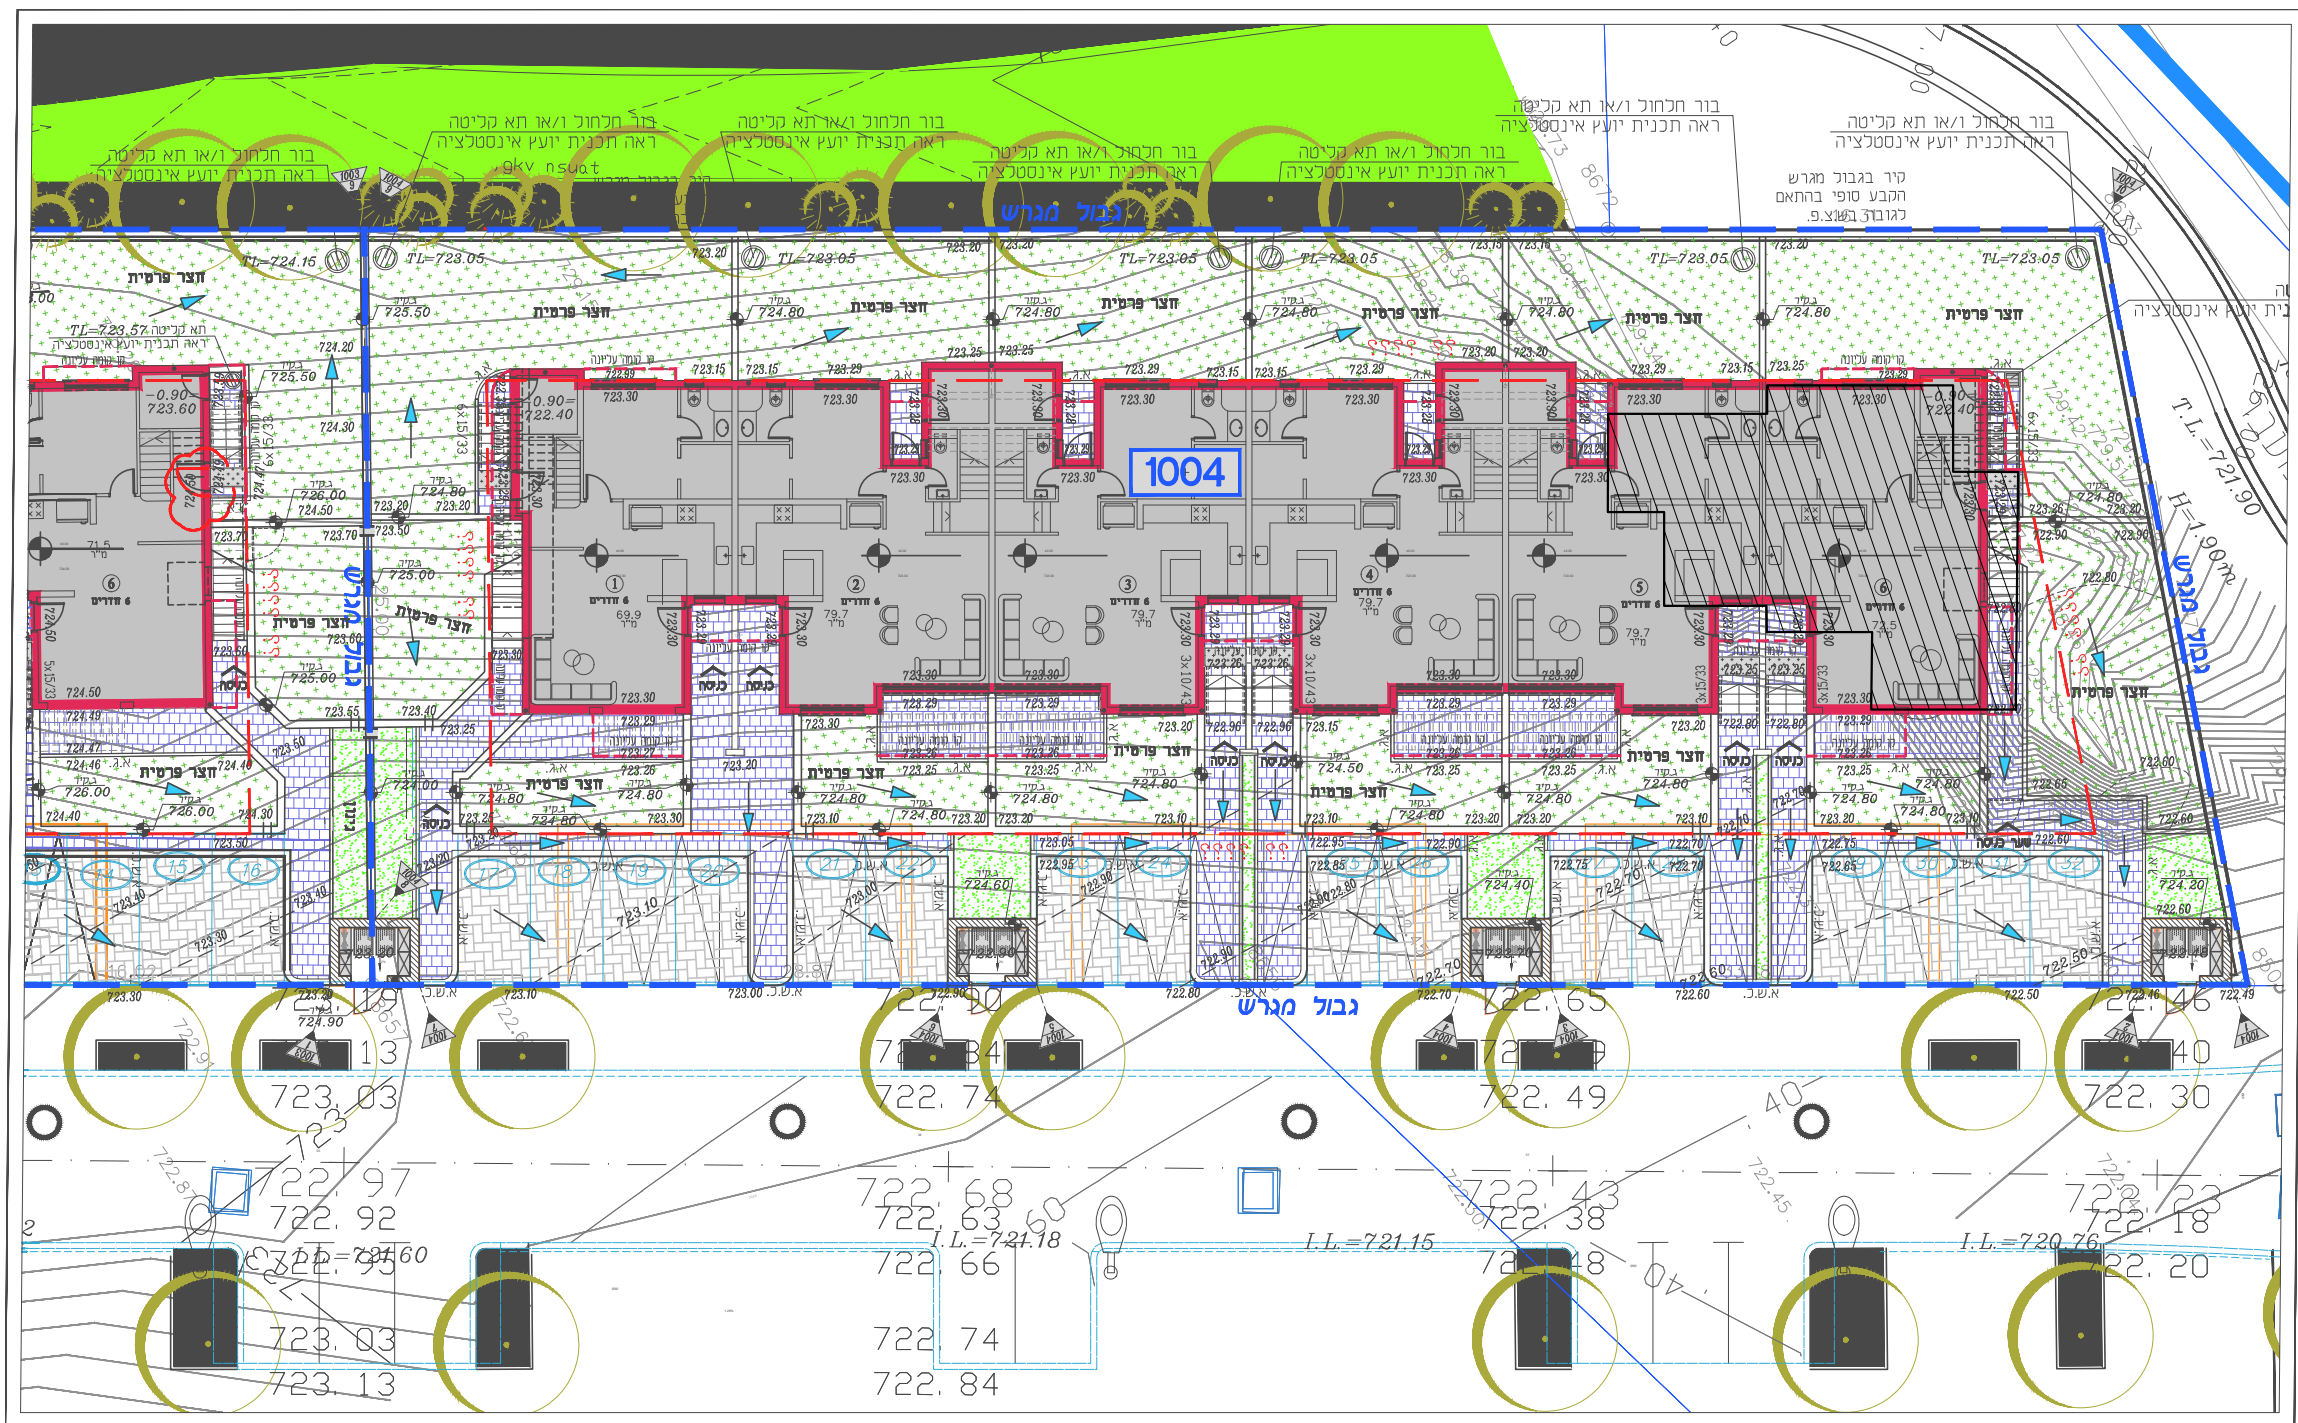


תכנית פיתוח כללית

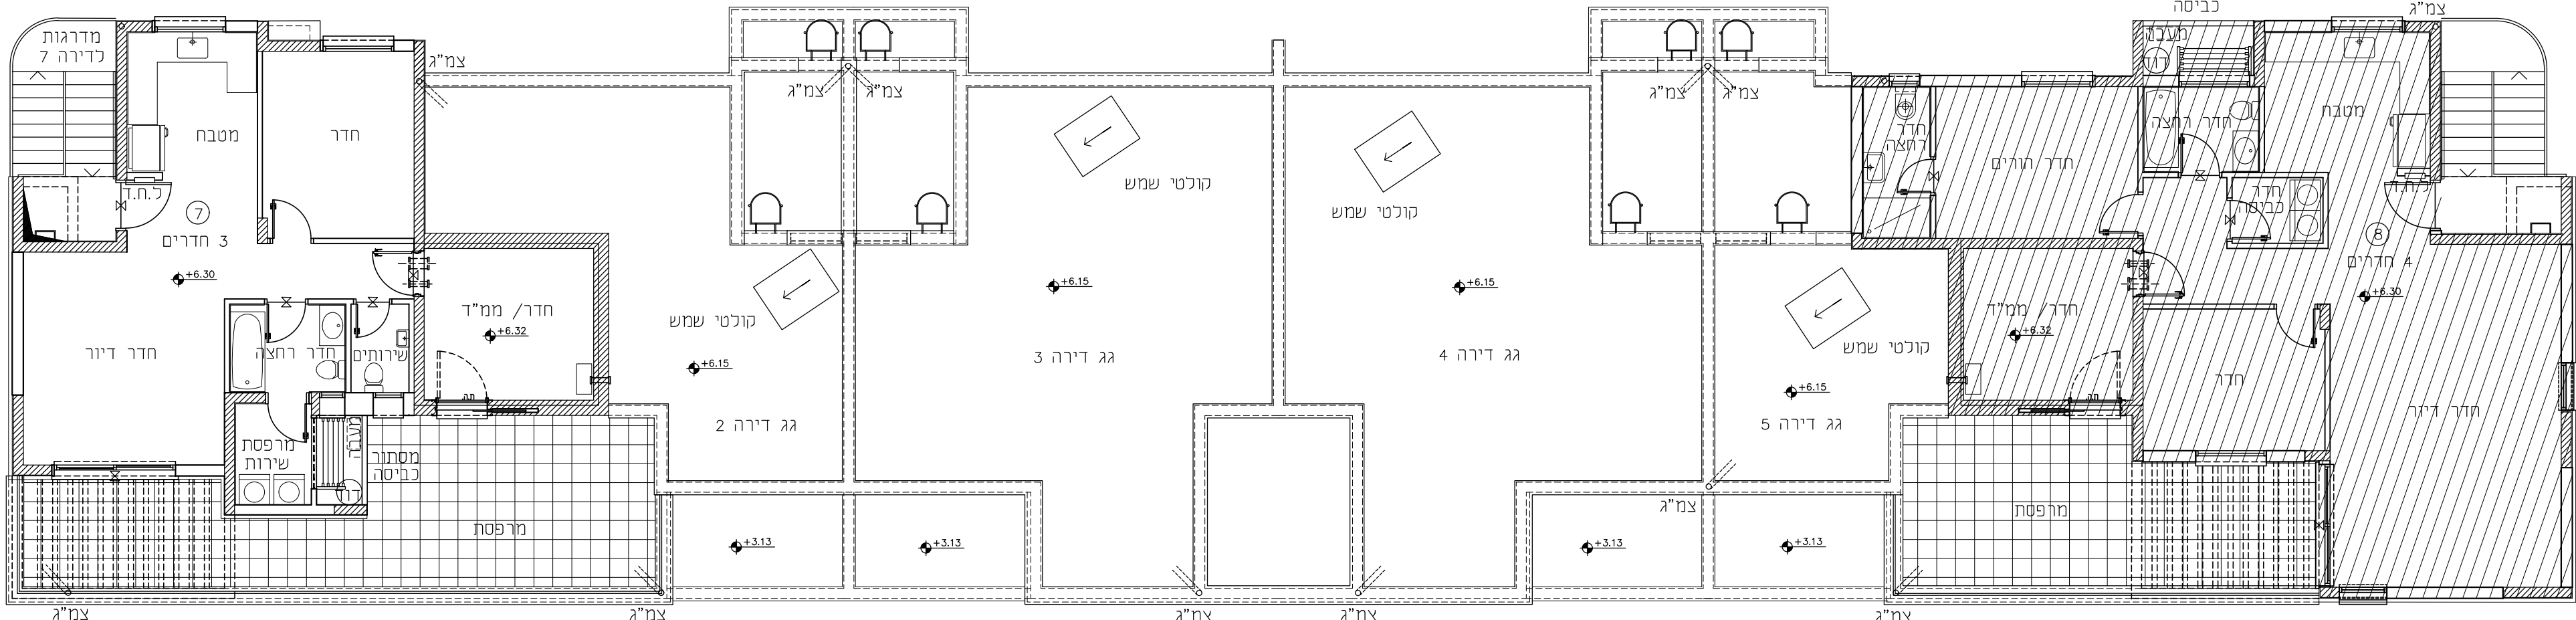

תכנית קומה 2
+ 6.30 מפלס

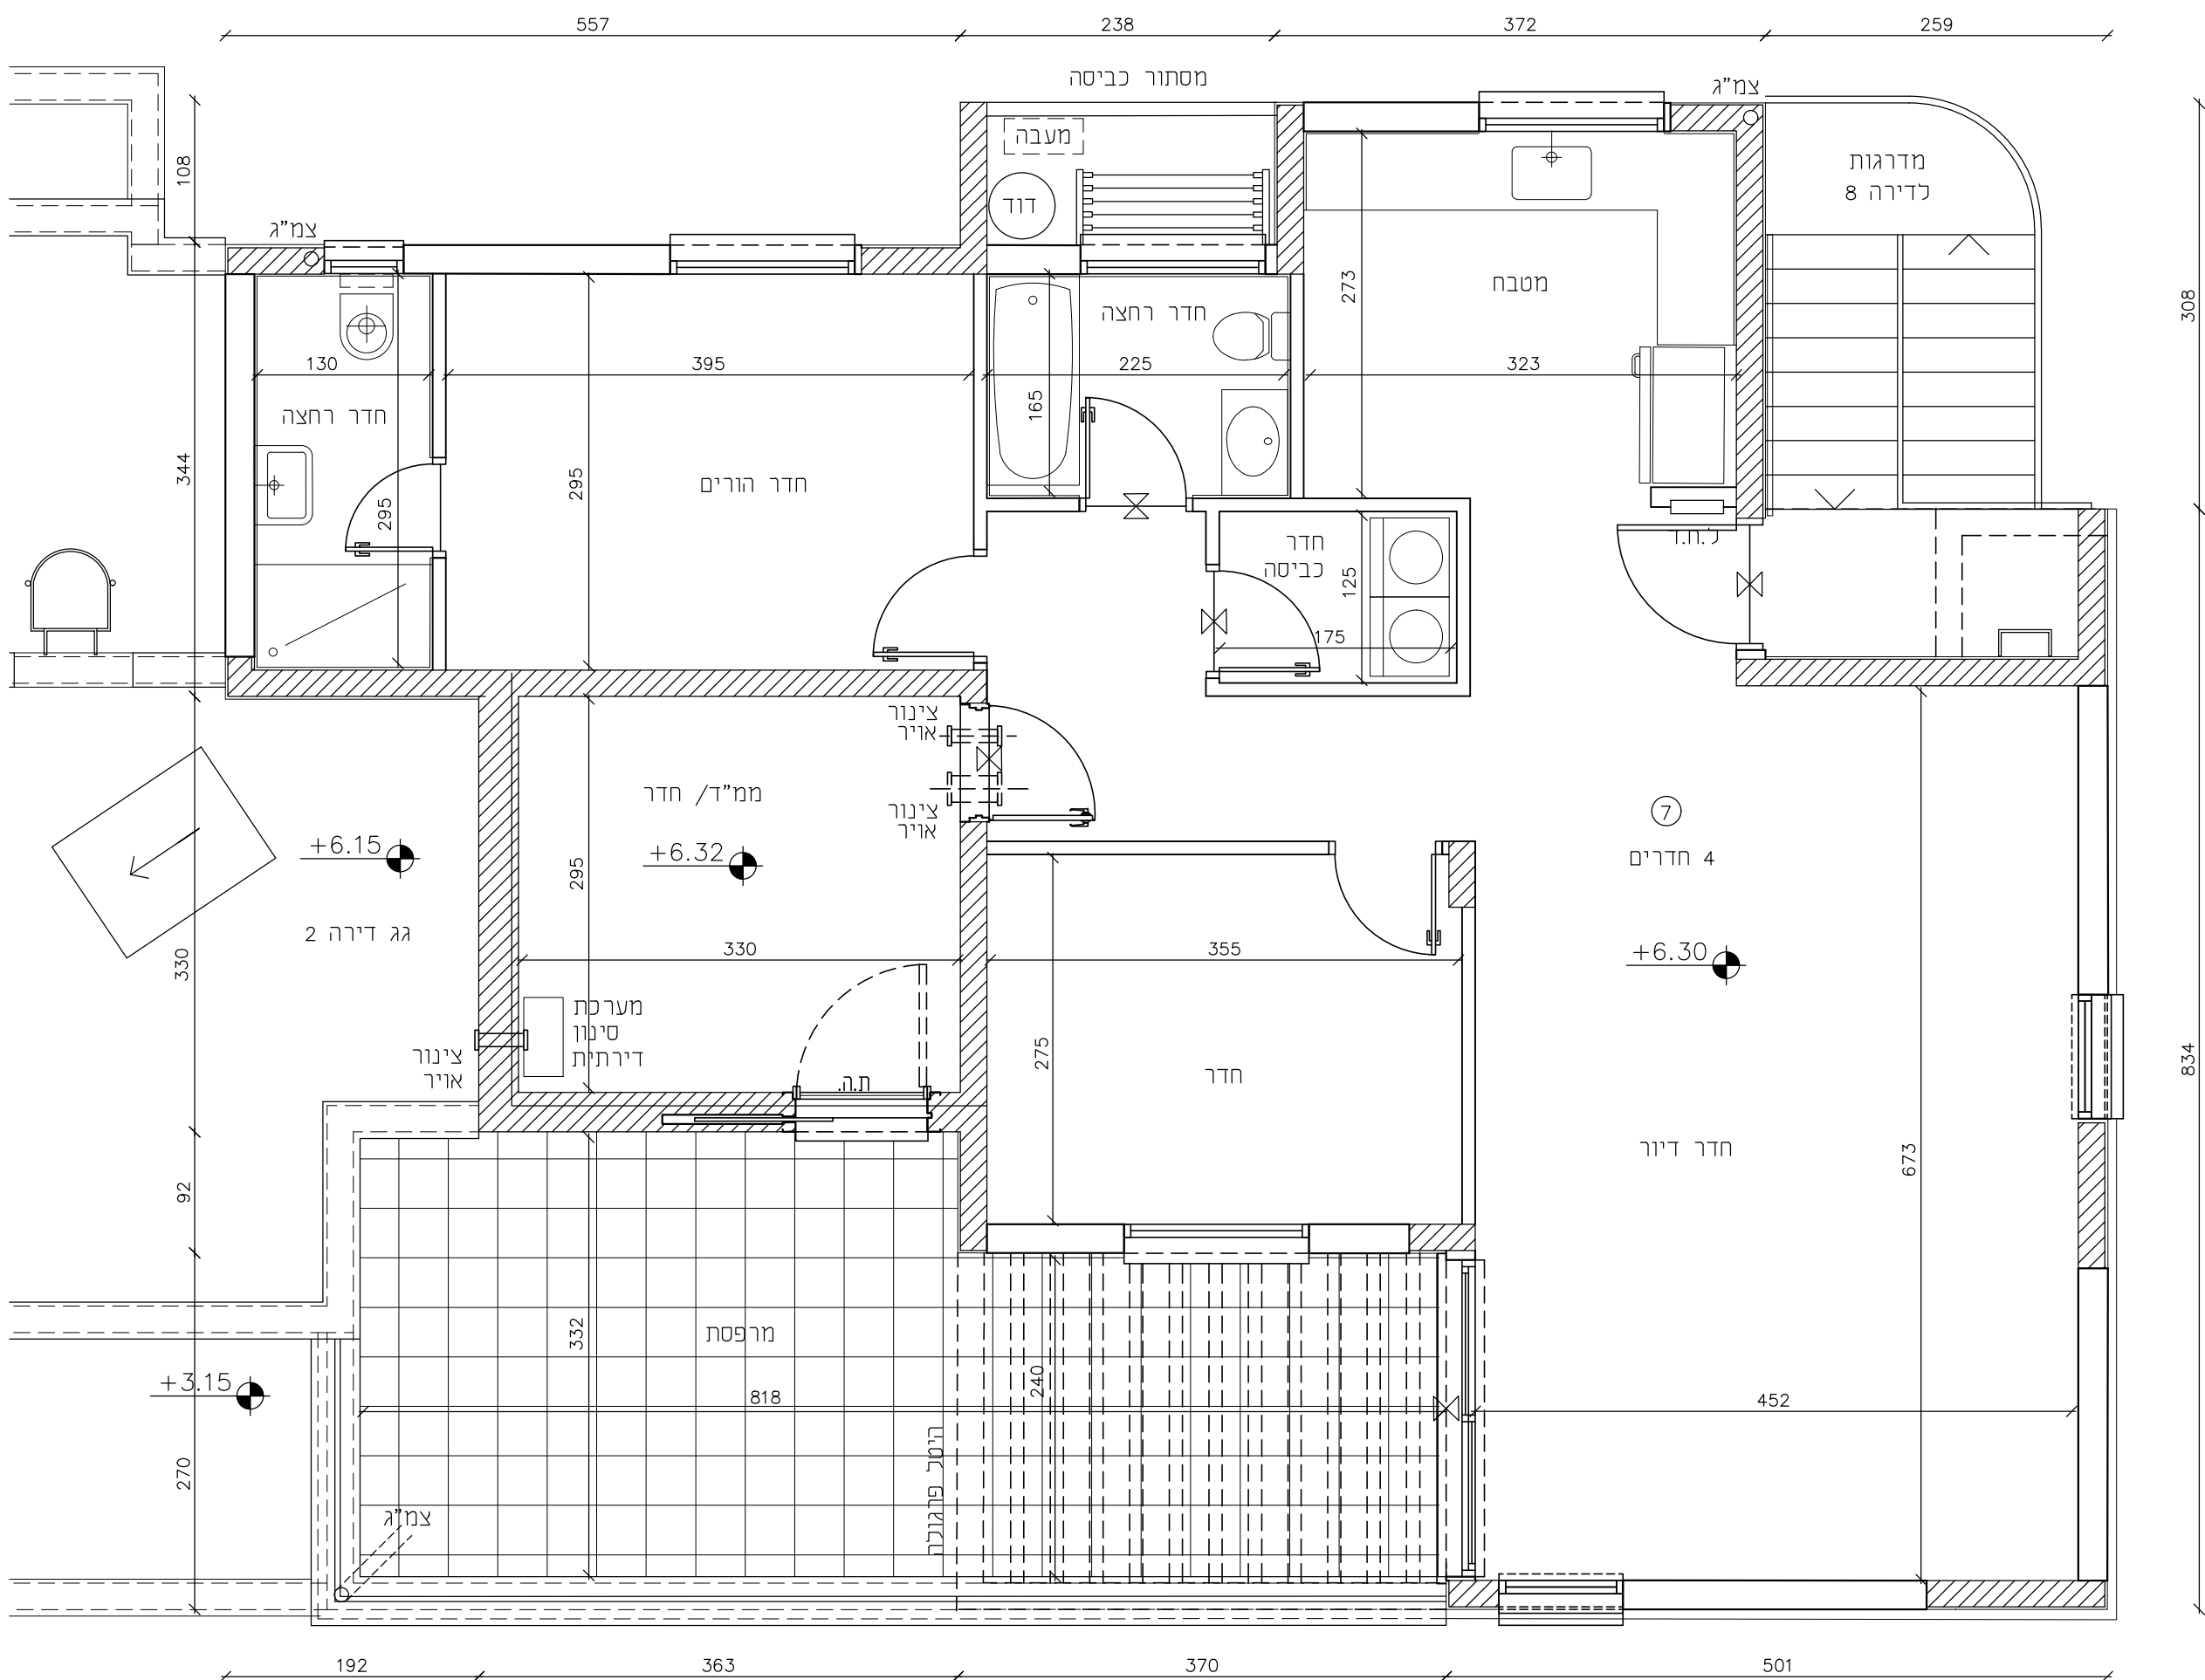


תוכנית די

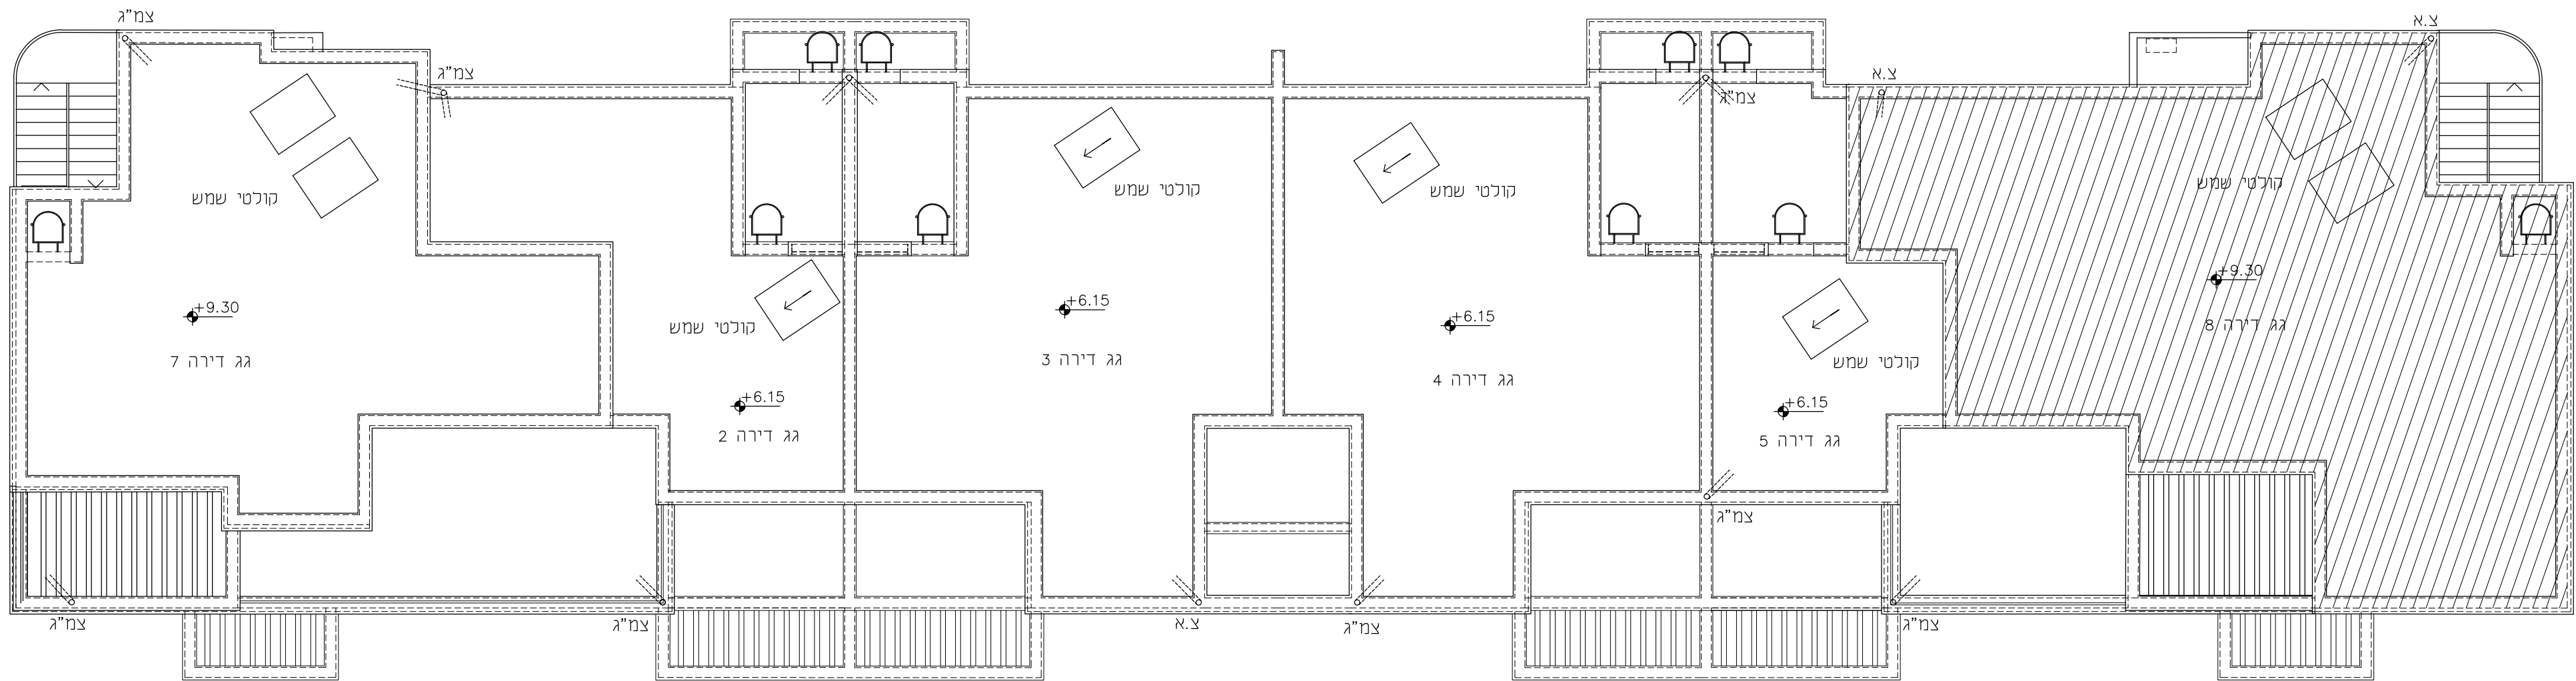


תוכנית גגות
הנזם 4:100

התכניות בהליך תאם מתכונים ולא מסומנות בהן אלמנטים קונסטרוקטיביים ולא צורת ויקוח וביור. התכניות הינן טרם קבלת אישורי הרשויות וקבלת היתר בניה. ייתכנו שינויים בתכניות בהתאם לדרישות הרשויות והמתכונים.

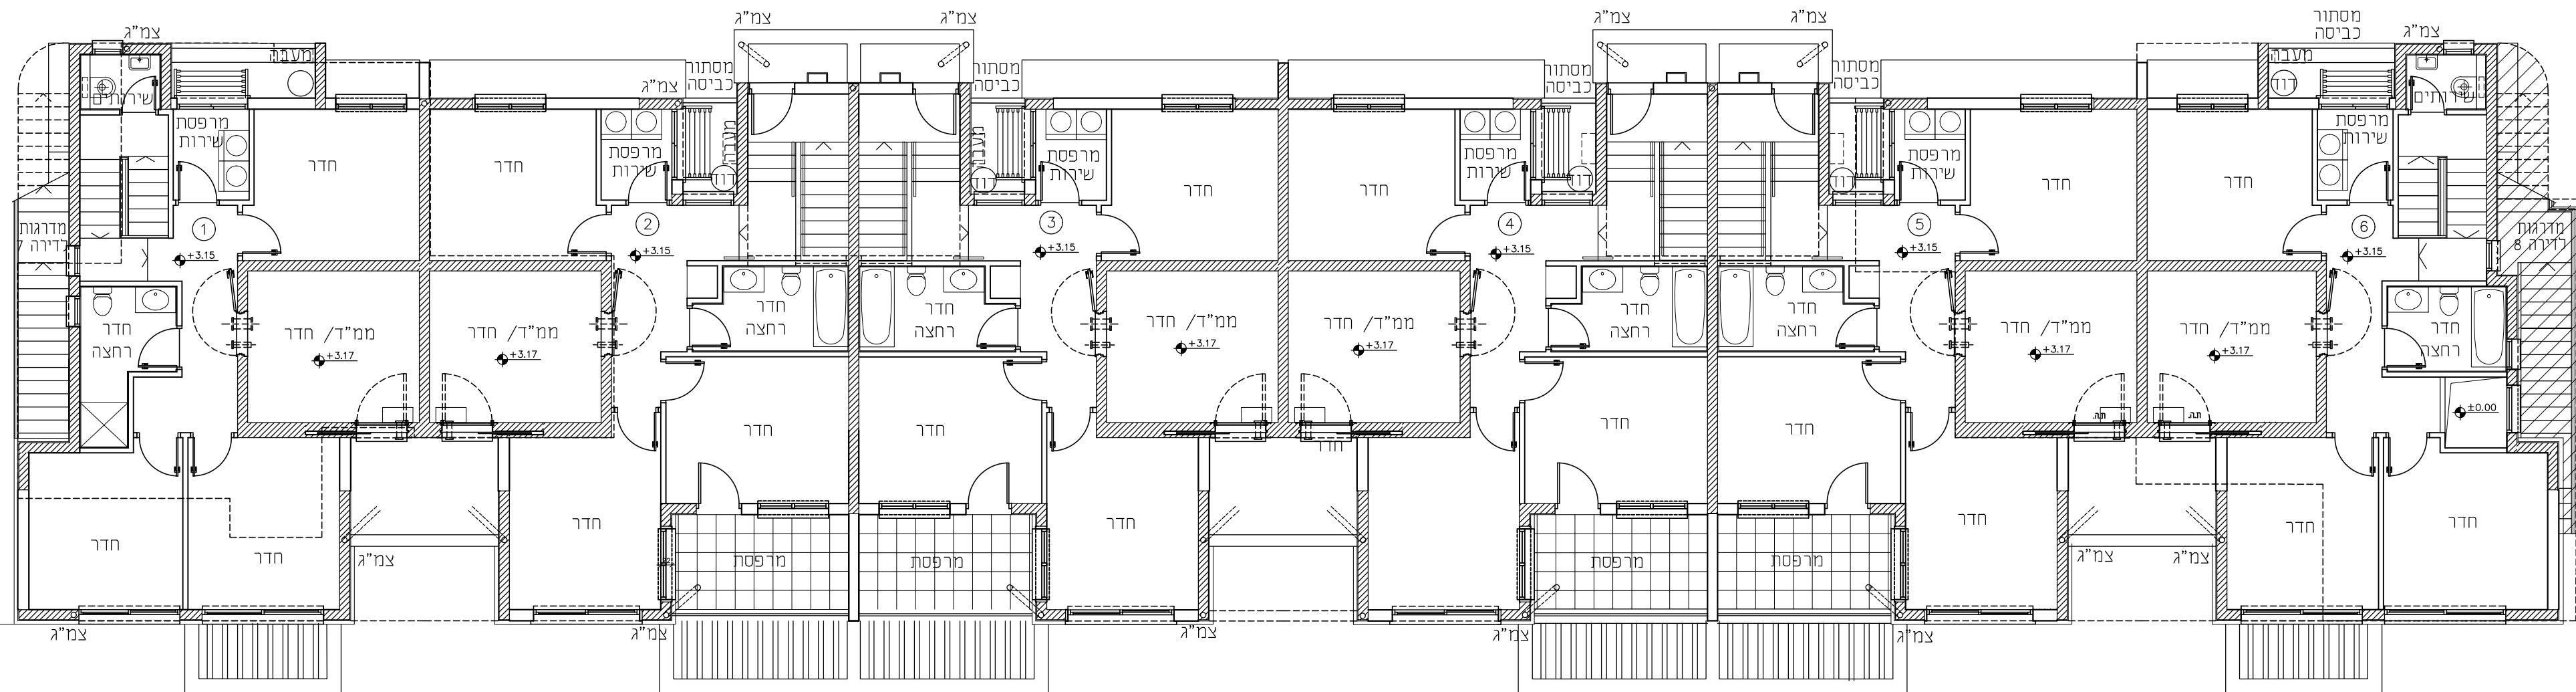

תוכנית קומה ו
מסלול 13-15

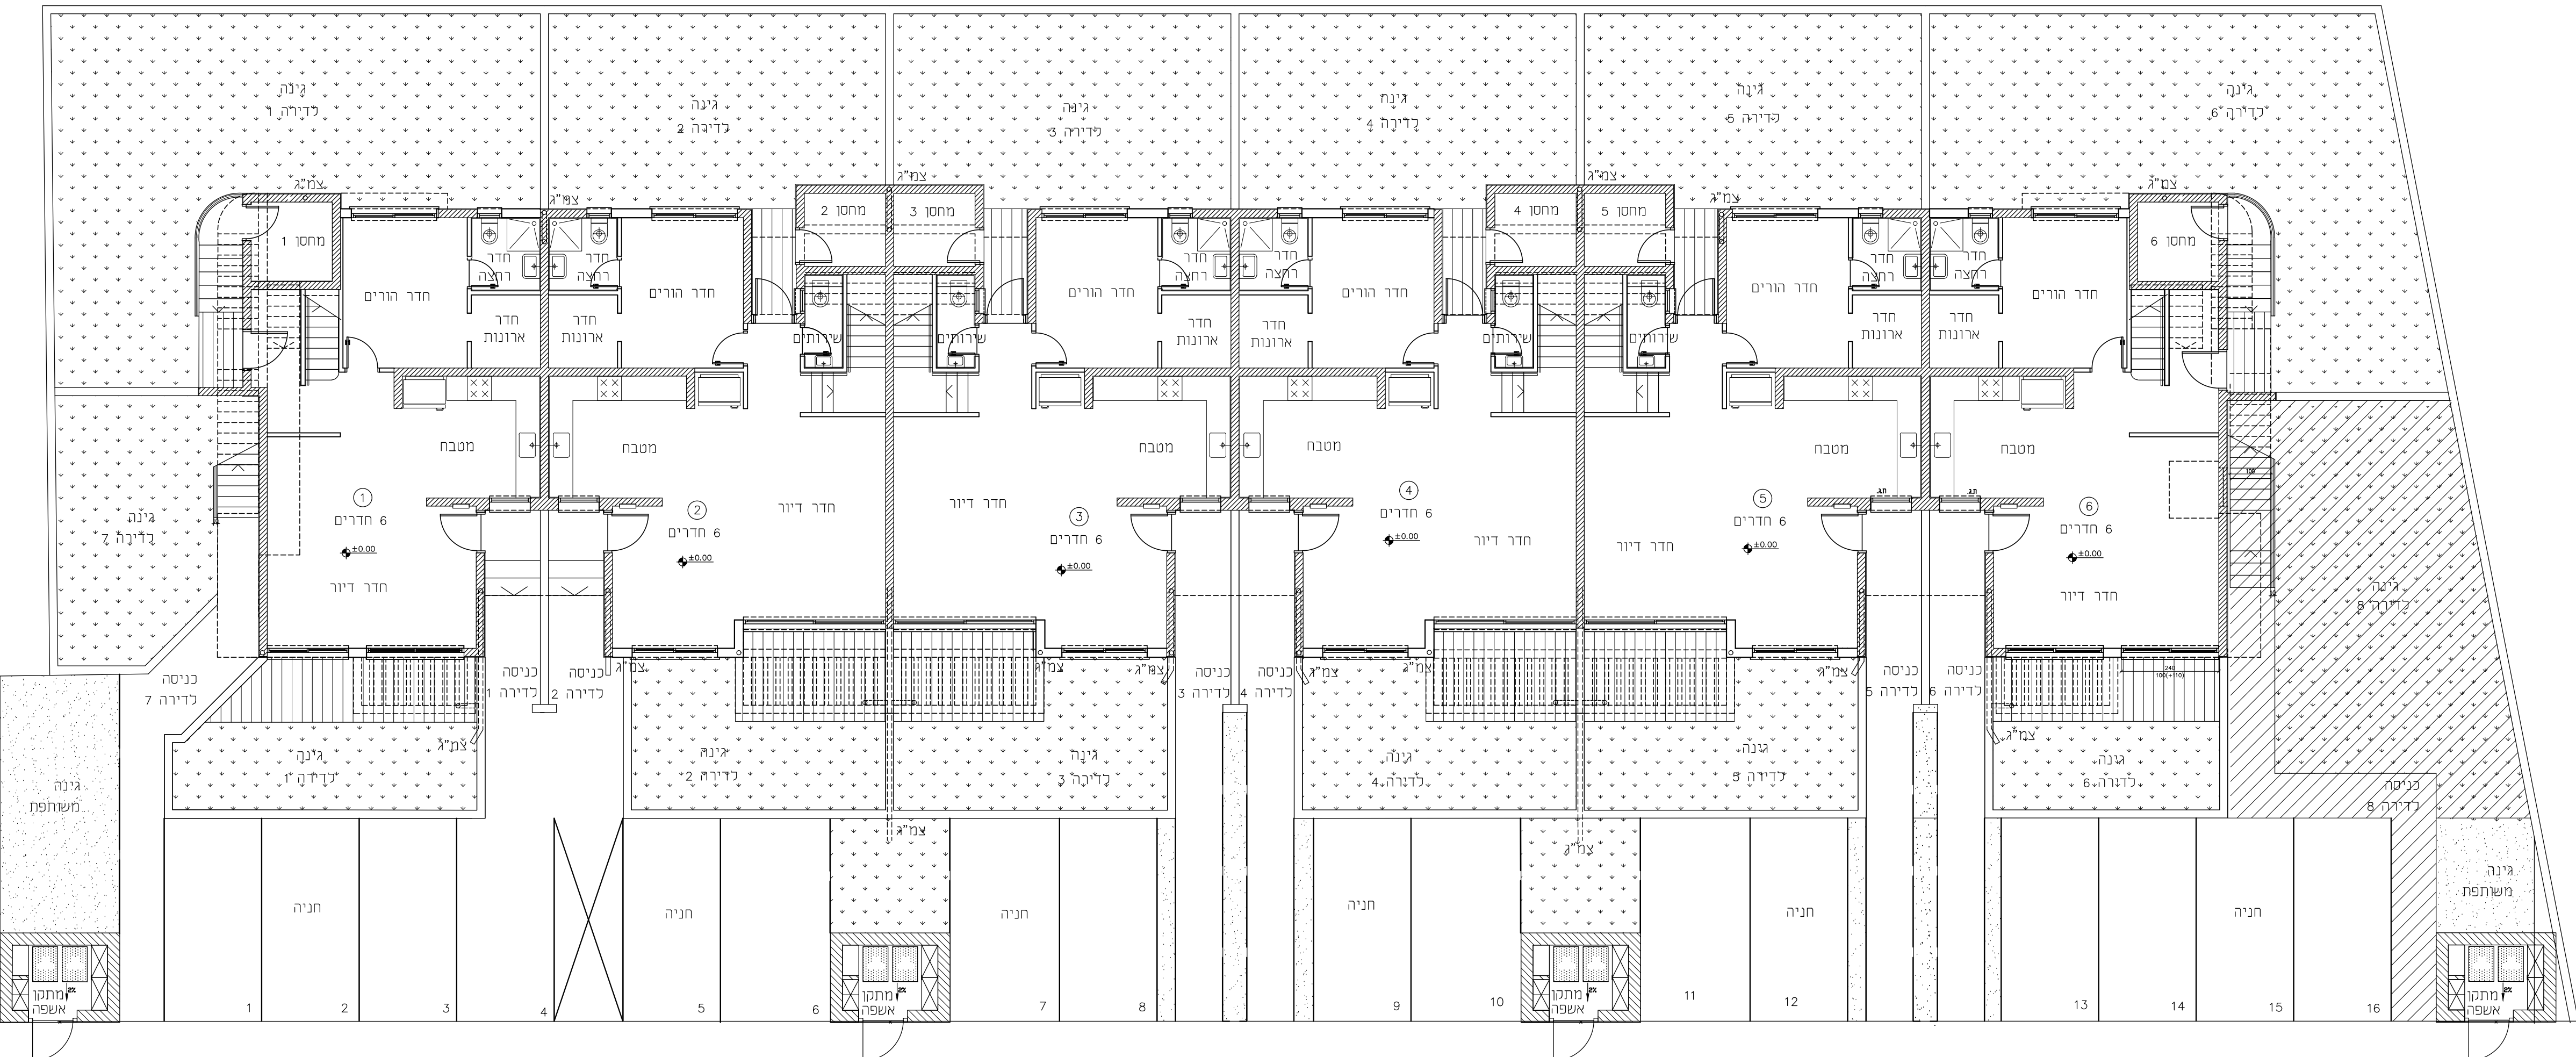

תכנית קומת קרקע
מפלח 0.00

