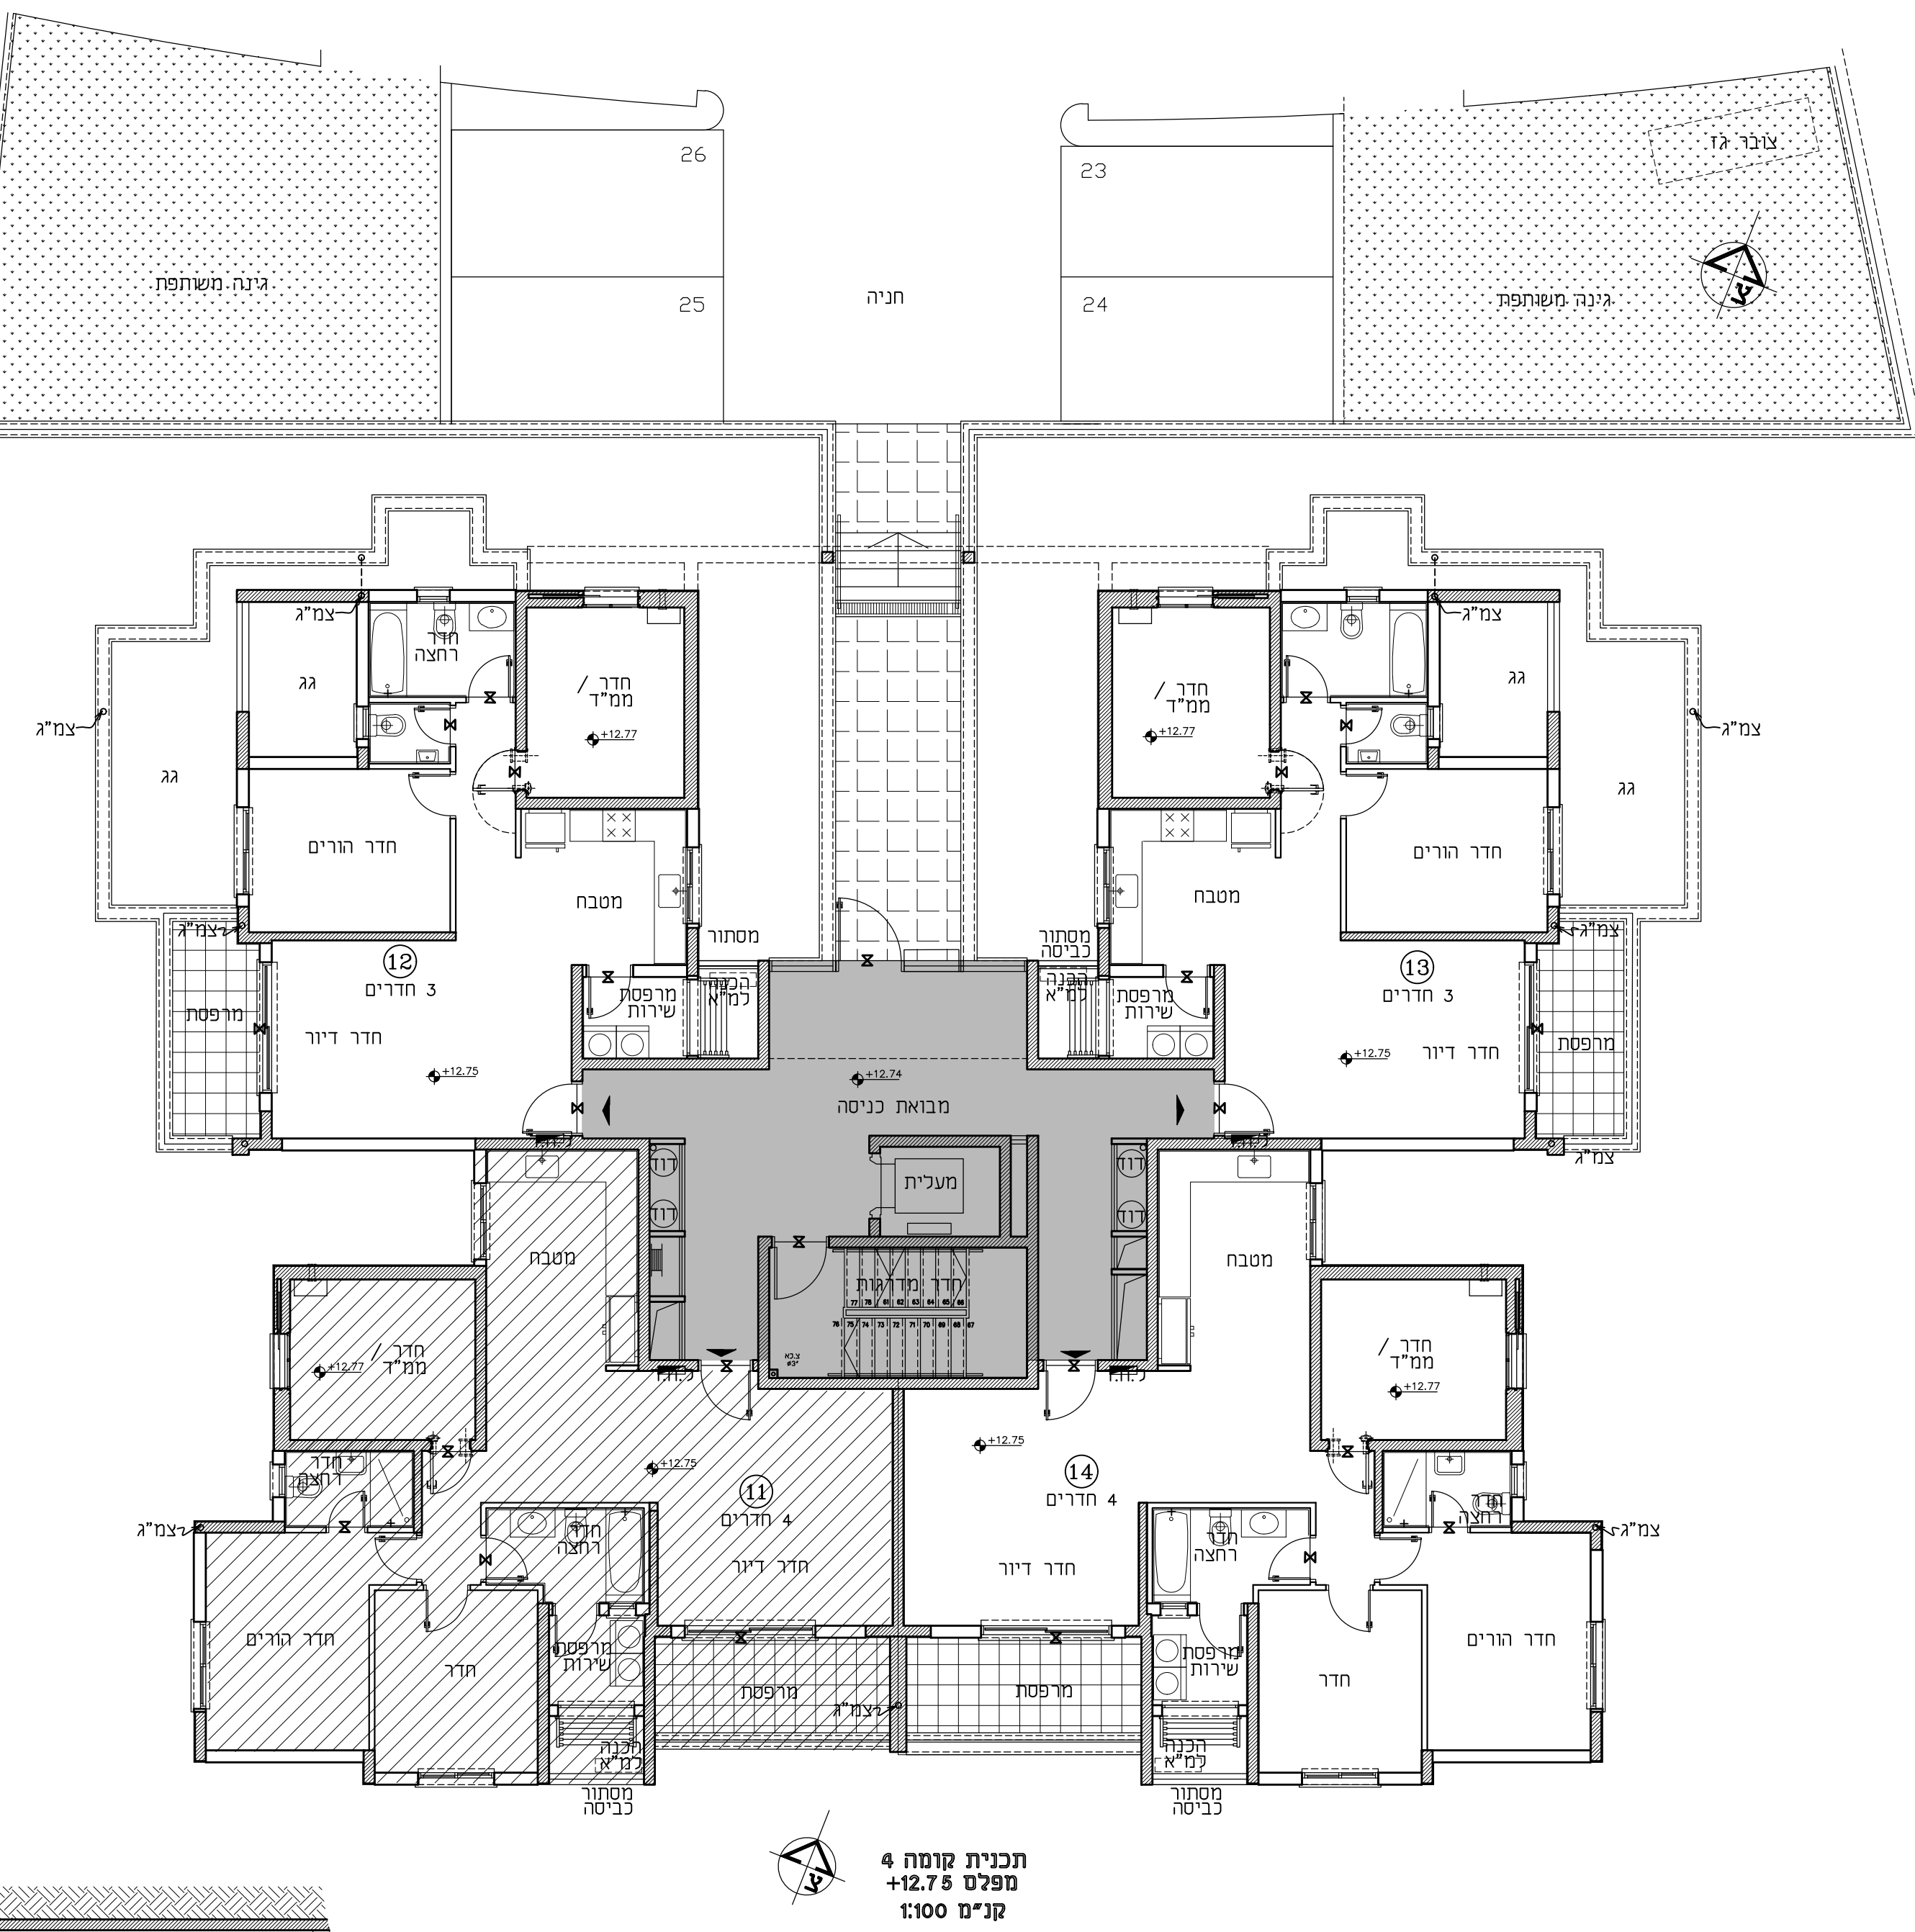
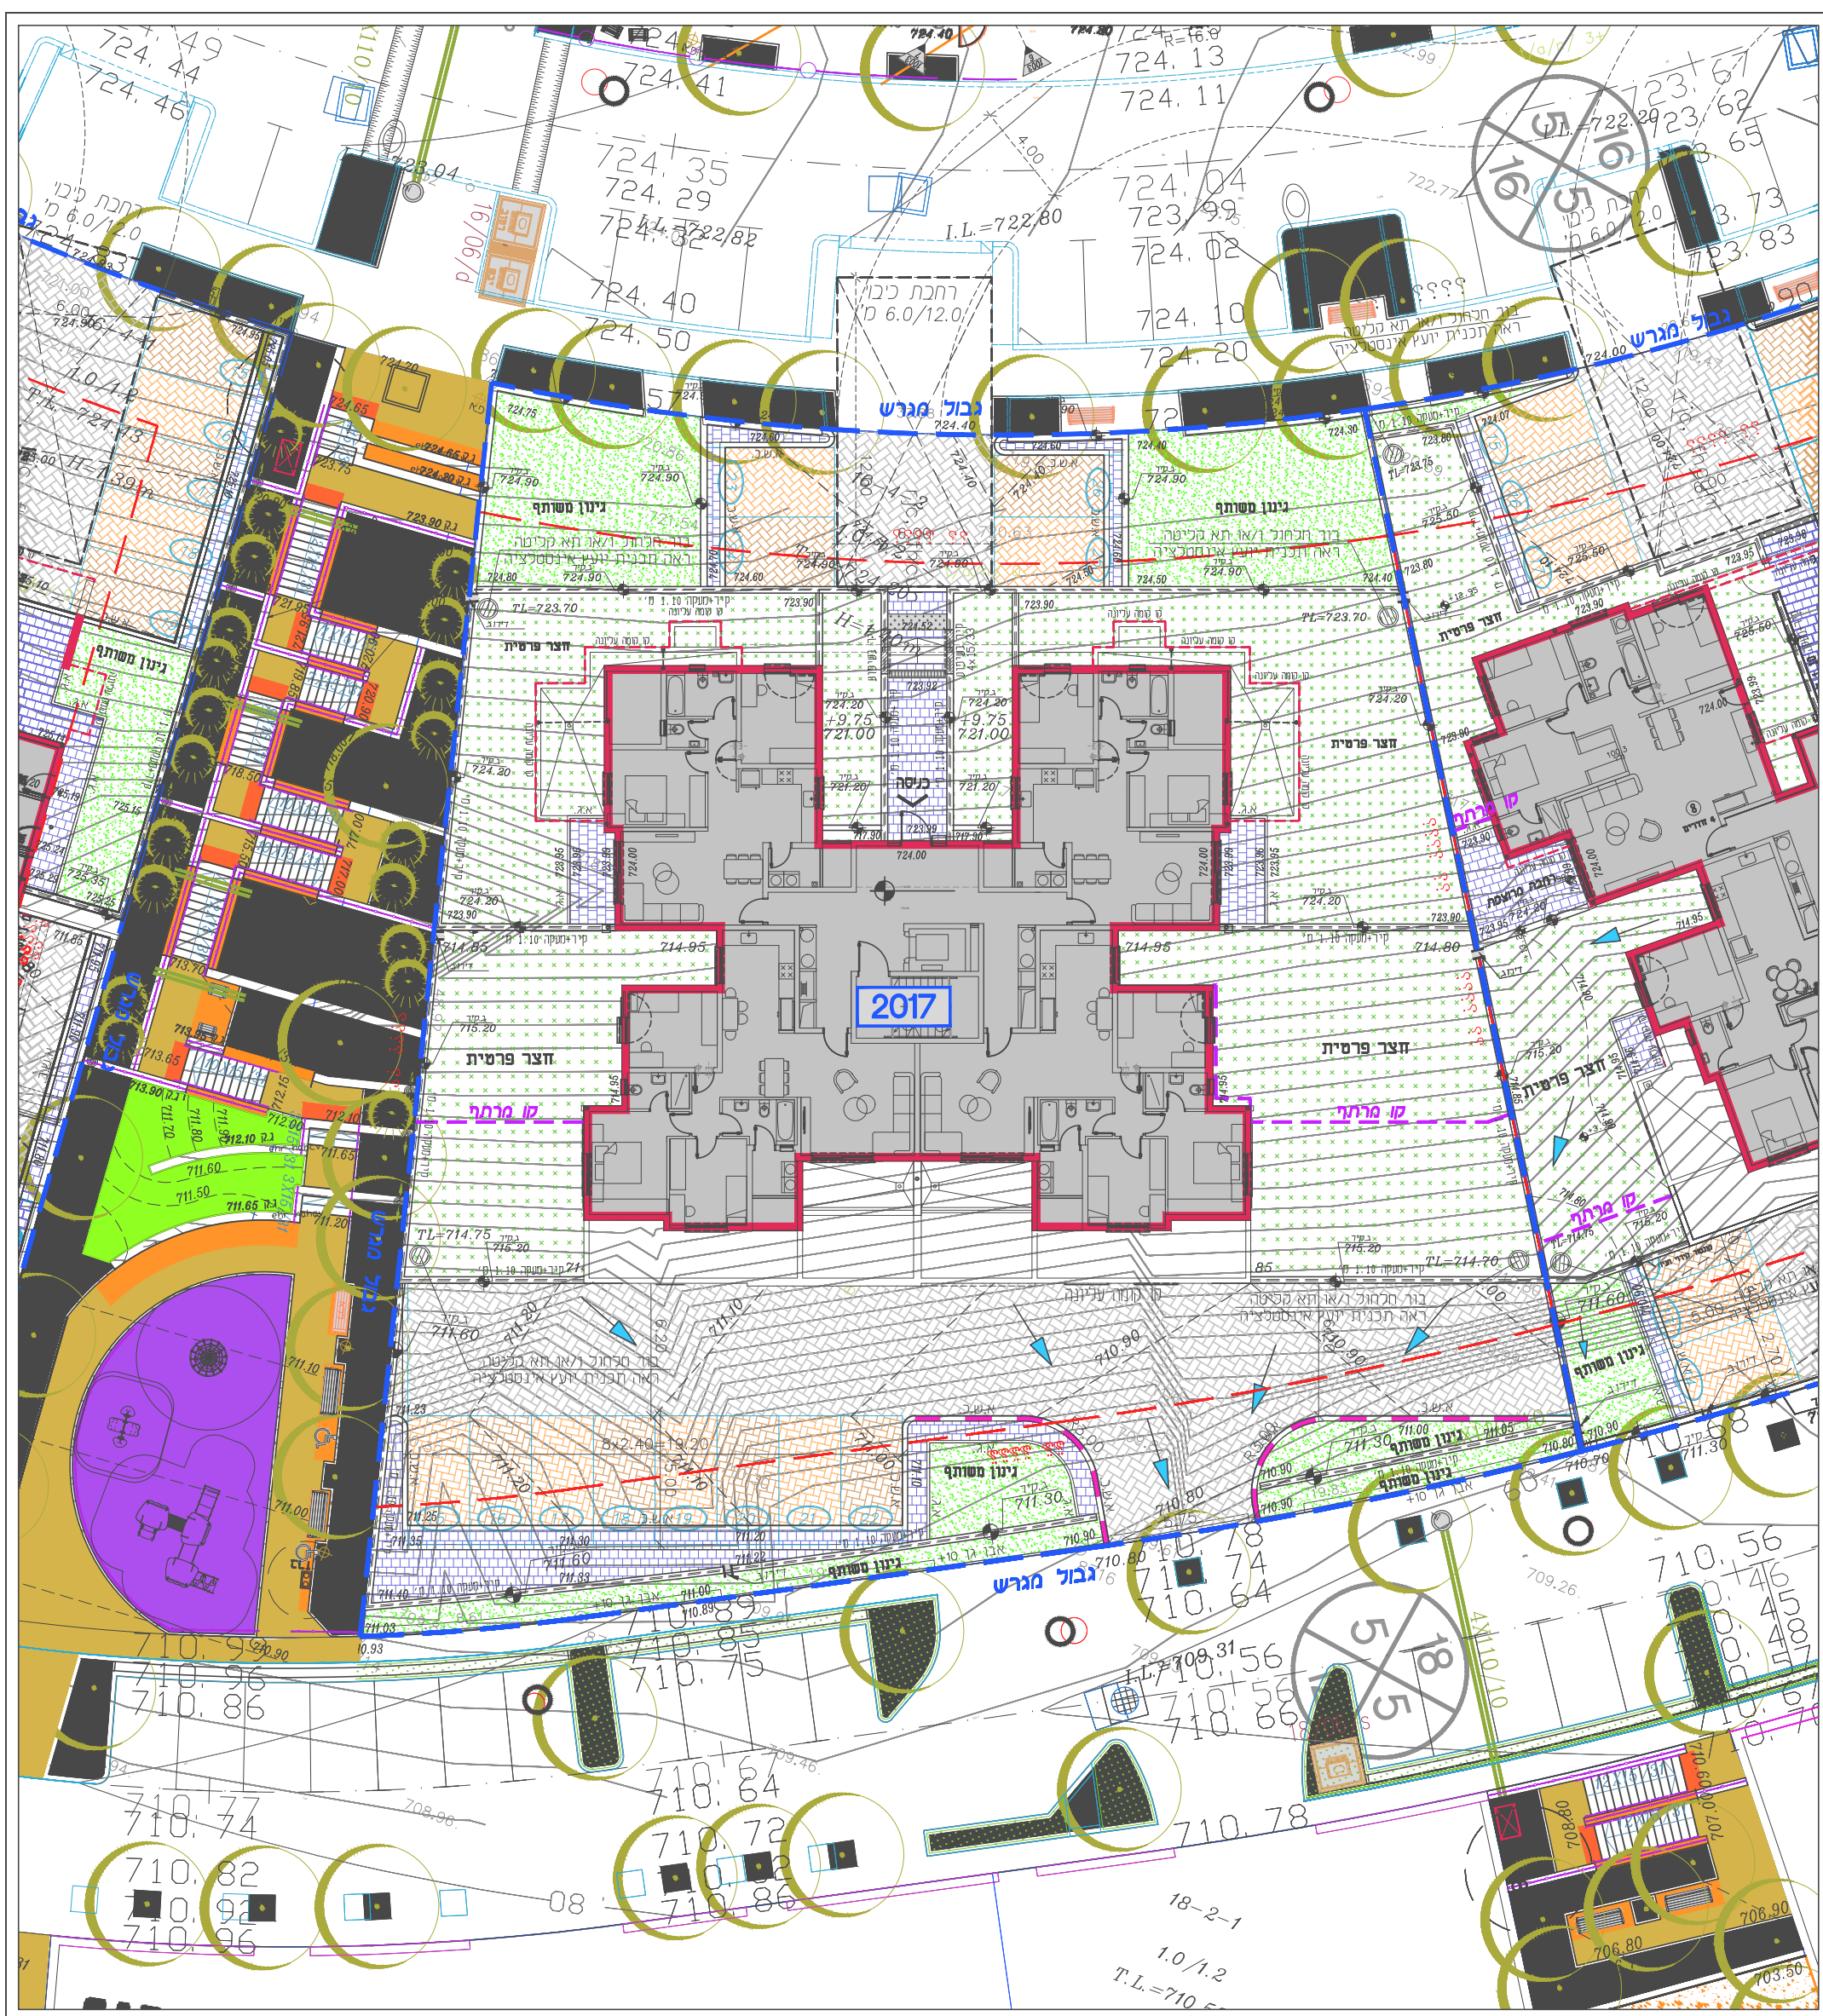


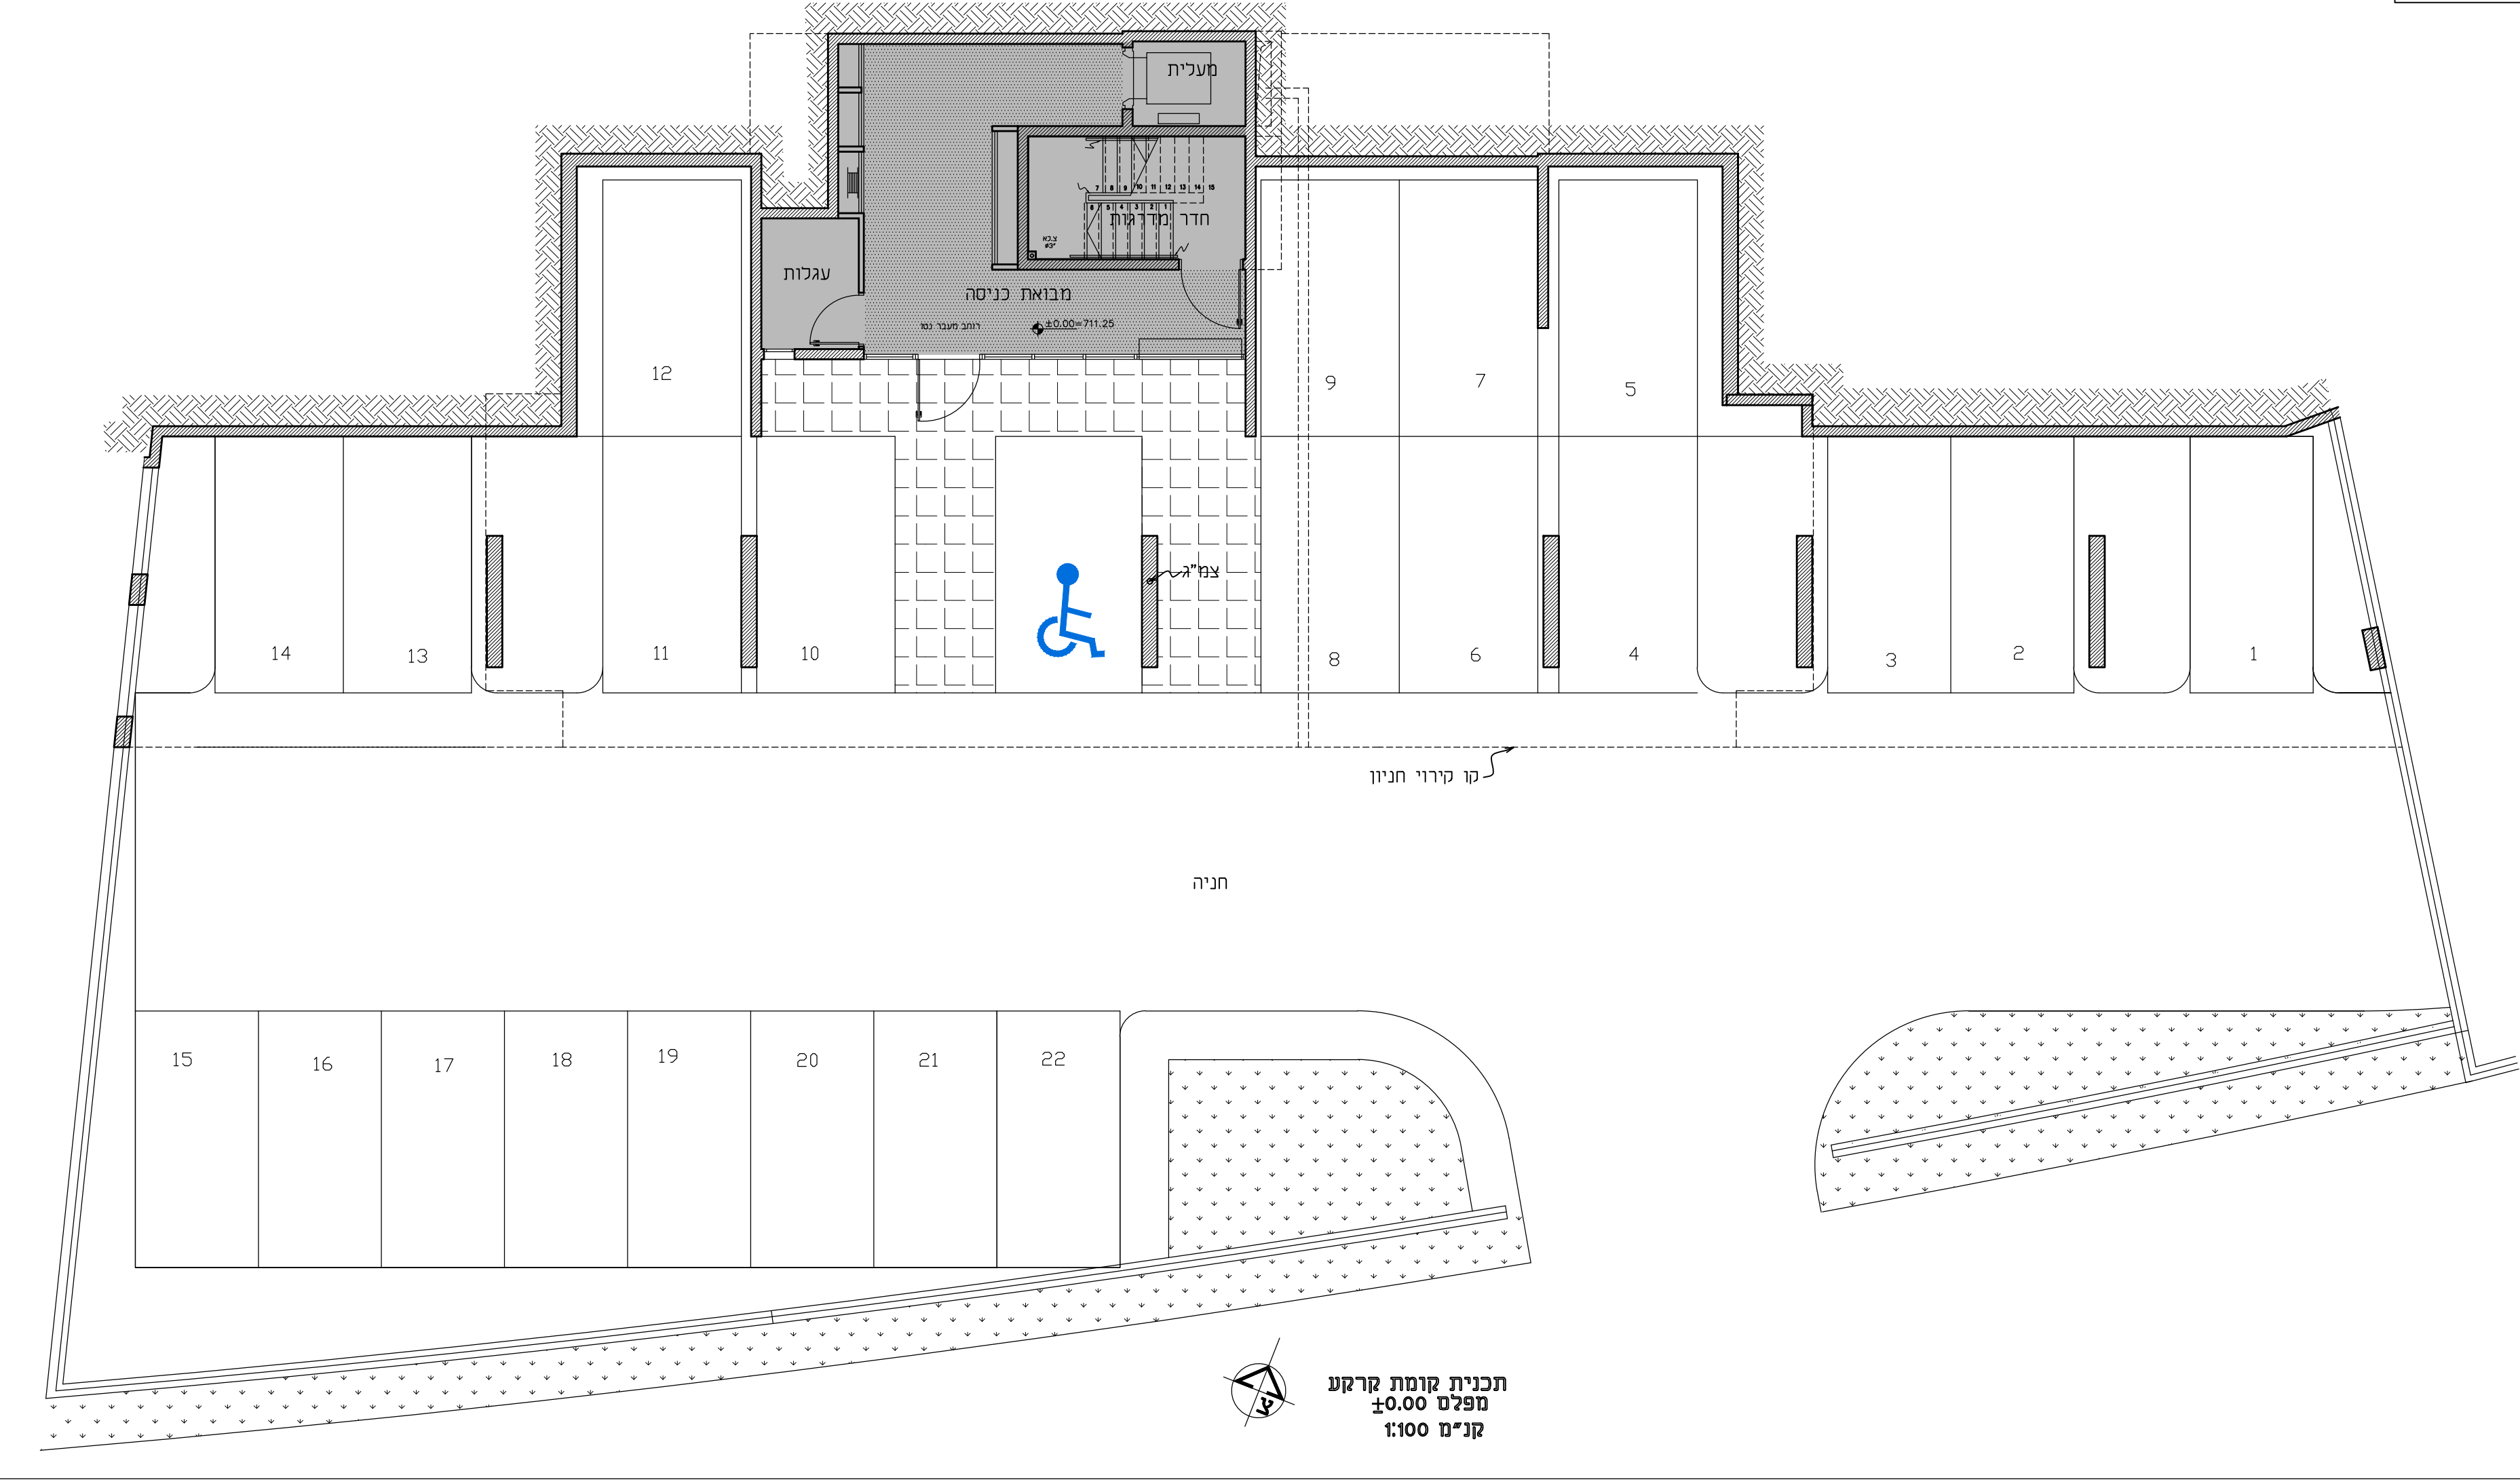
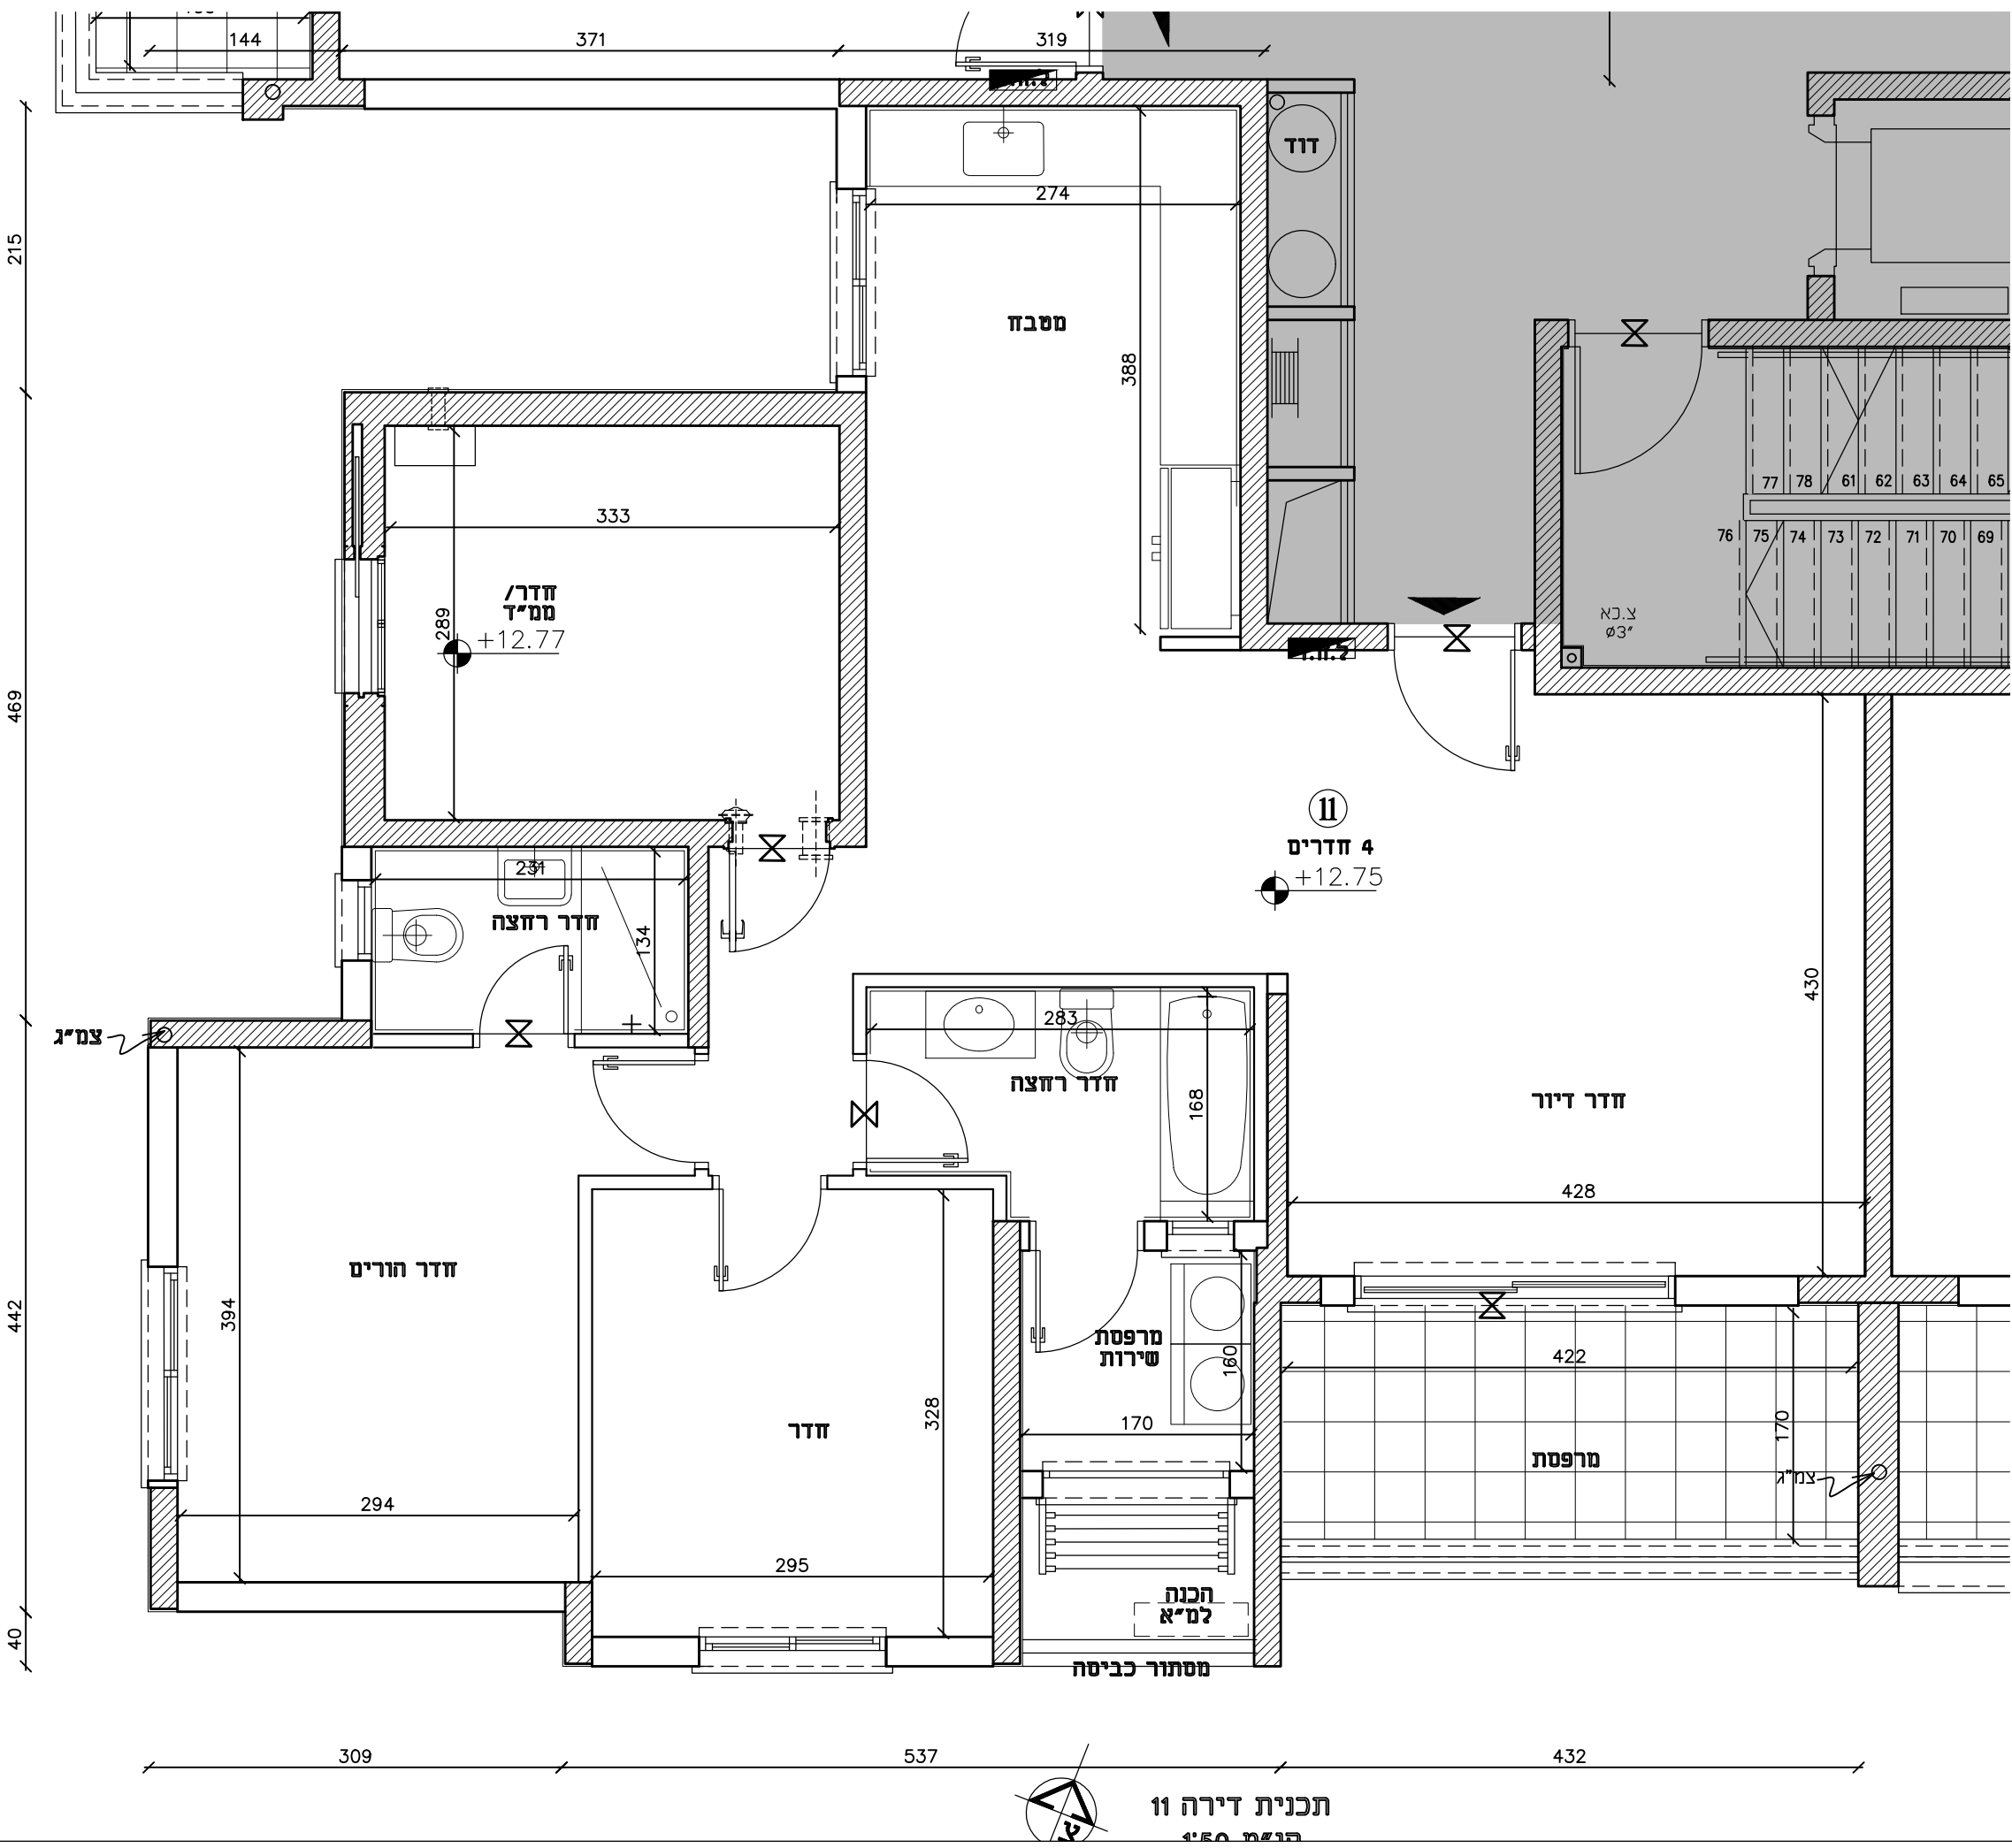
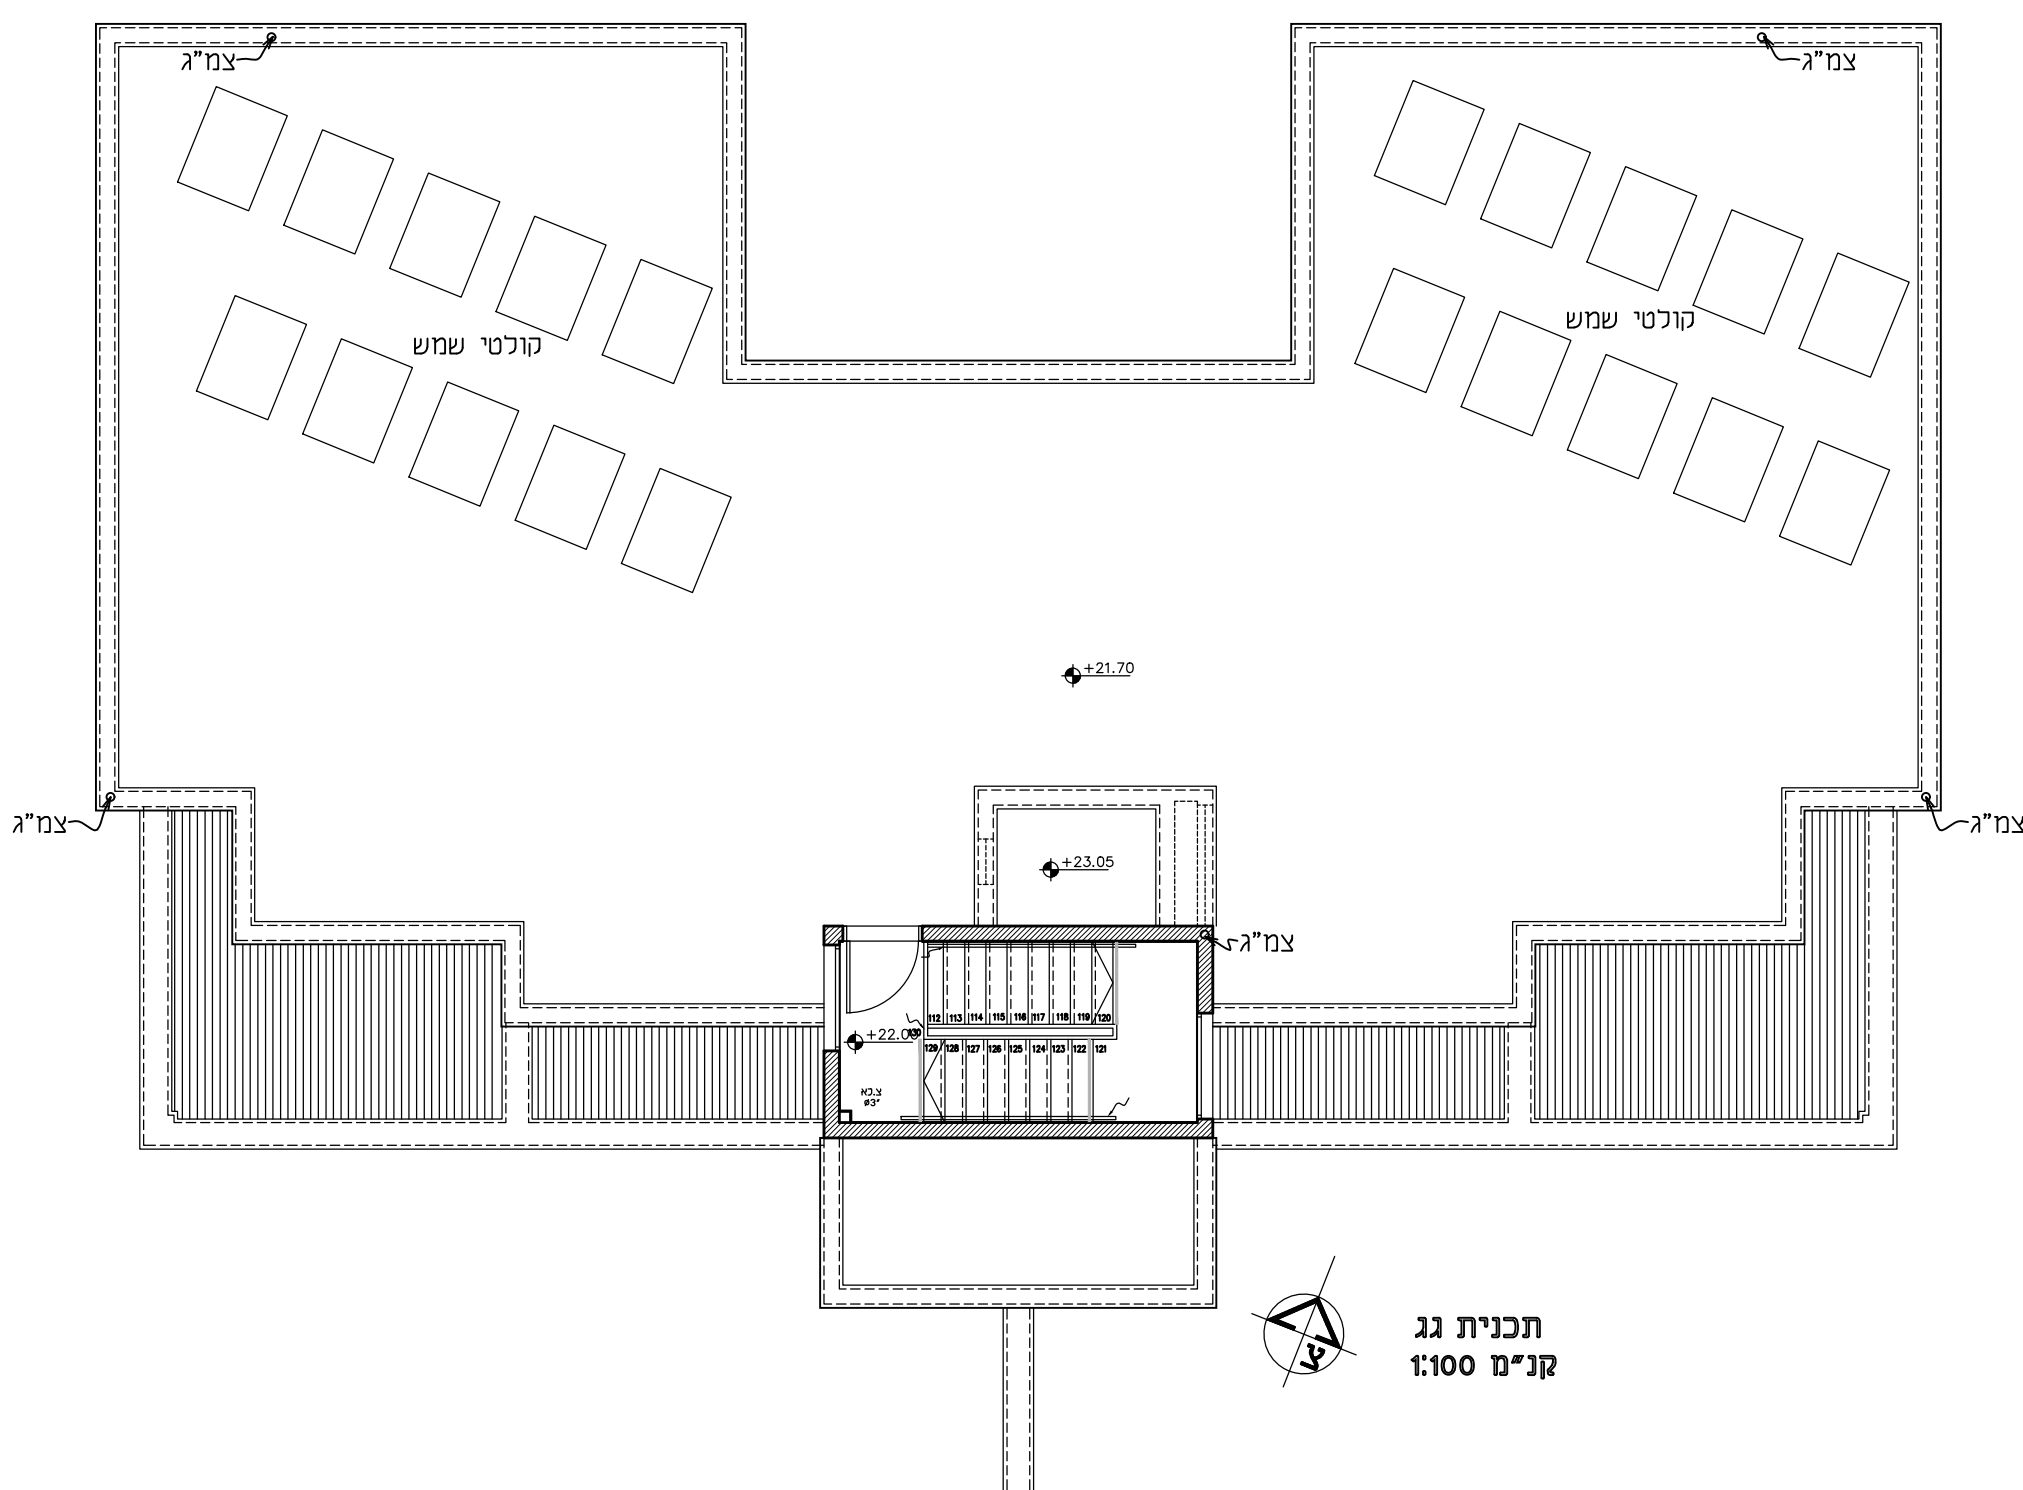
**פרויקט - טופ ויו
מגרש 2017**

הנחיות כלליות

- [illegible]



הערות:
-התכניות בהליך תאום מתכננים ולא מסומנות בהן אלמנטים קונסטרוקטיביים ולא צנרת ניקוז וביוב.
-התכניות הינן טרם קבלת אישורי הרשויות ומבטלת דירת בניה.
-ייתכנו שינויים בתכניות בהתאם לדרישות הרשויות והמתכננים.

[illegible]