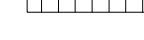
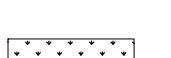
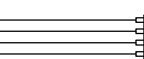
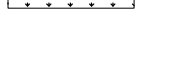
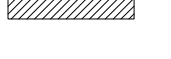
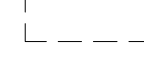
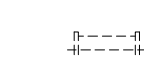


**פרויקט - טופ ויו
מגרש 2017**

הנחיות כלליות


- [illegible]

27

- | | | | |
|-----------------|---|---|---|
| חזיה פרסית |  | כיס/הצצה |  |
| חיתוי כיסים |  | שכפץ (שפת פרווה) |  |
| ניגה פרסית |  | הפרש הפסים |  |
| ניגה מרחפת |  | חתך |  |
| קיר / מחדר טבון |  | תליית כיסיה |  |
| קיר בקליקס/ גבס |  | מקום מחזוכן / למעבה חזון אוריר / ובעה / למחדס |  |
| כוח העזמל |  | דוד מים |  |
| שטח מרחפת |  | קולטן / צינור מדי גשם |  |
| הקרה מוחמכת |  | צינור אורודר |  |
| | | צורת משרבה סולארית |  |

בד:

-

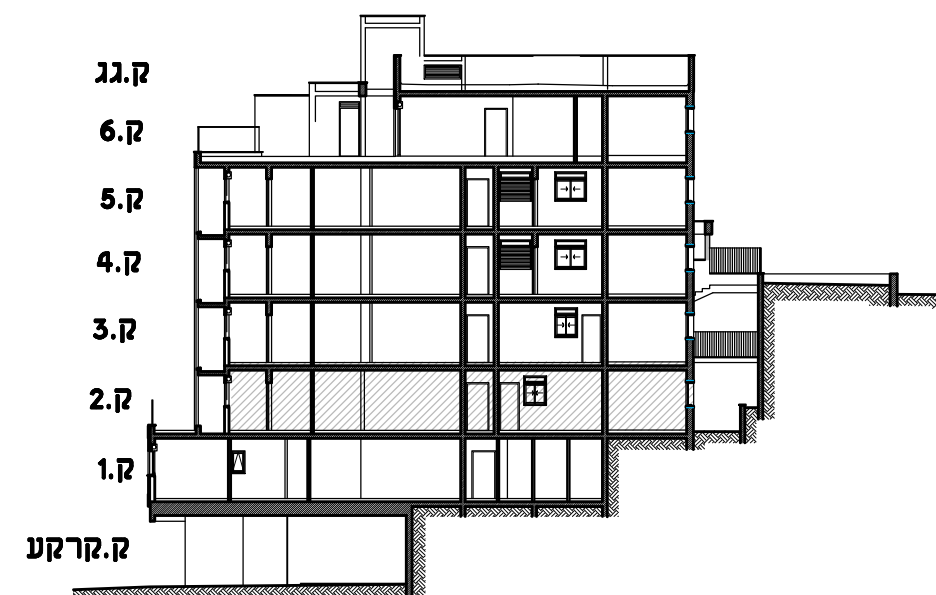




וְטִי

הערה:
ביצוע עבודות התשתית והפיתוח באזורים ציבוריים אינו באחריות החברה.

**לחוזה מכר
על דירה**

2017	
3	מספר זירה
4	מספר חדרים
חזיתות הרוכשים	שמות הרוכשים
תאריך חתימת החוזה	חתימת החותמת החברה





גולן אדריכלים
גדי גולן אמ"ל אברהם בני שנהר
ר' מרדכי סו(צ'ק פוסט), חיפה 32951
ר' קווי 8224511 פקס 8224515
E-mail: golanarc@inter.net.il

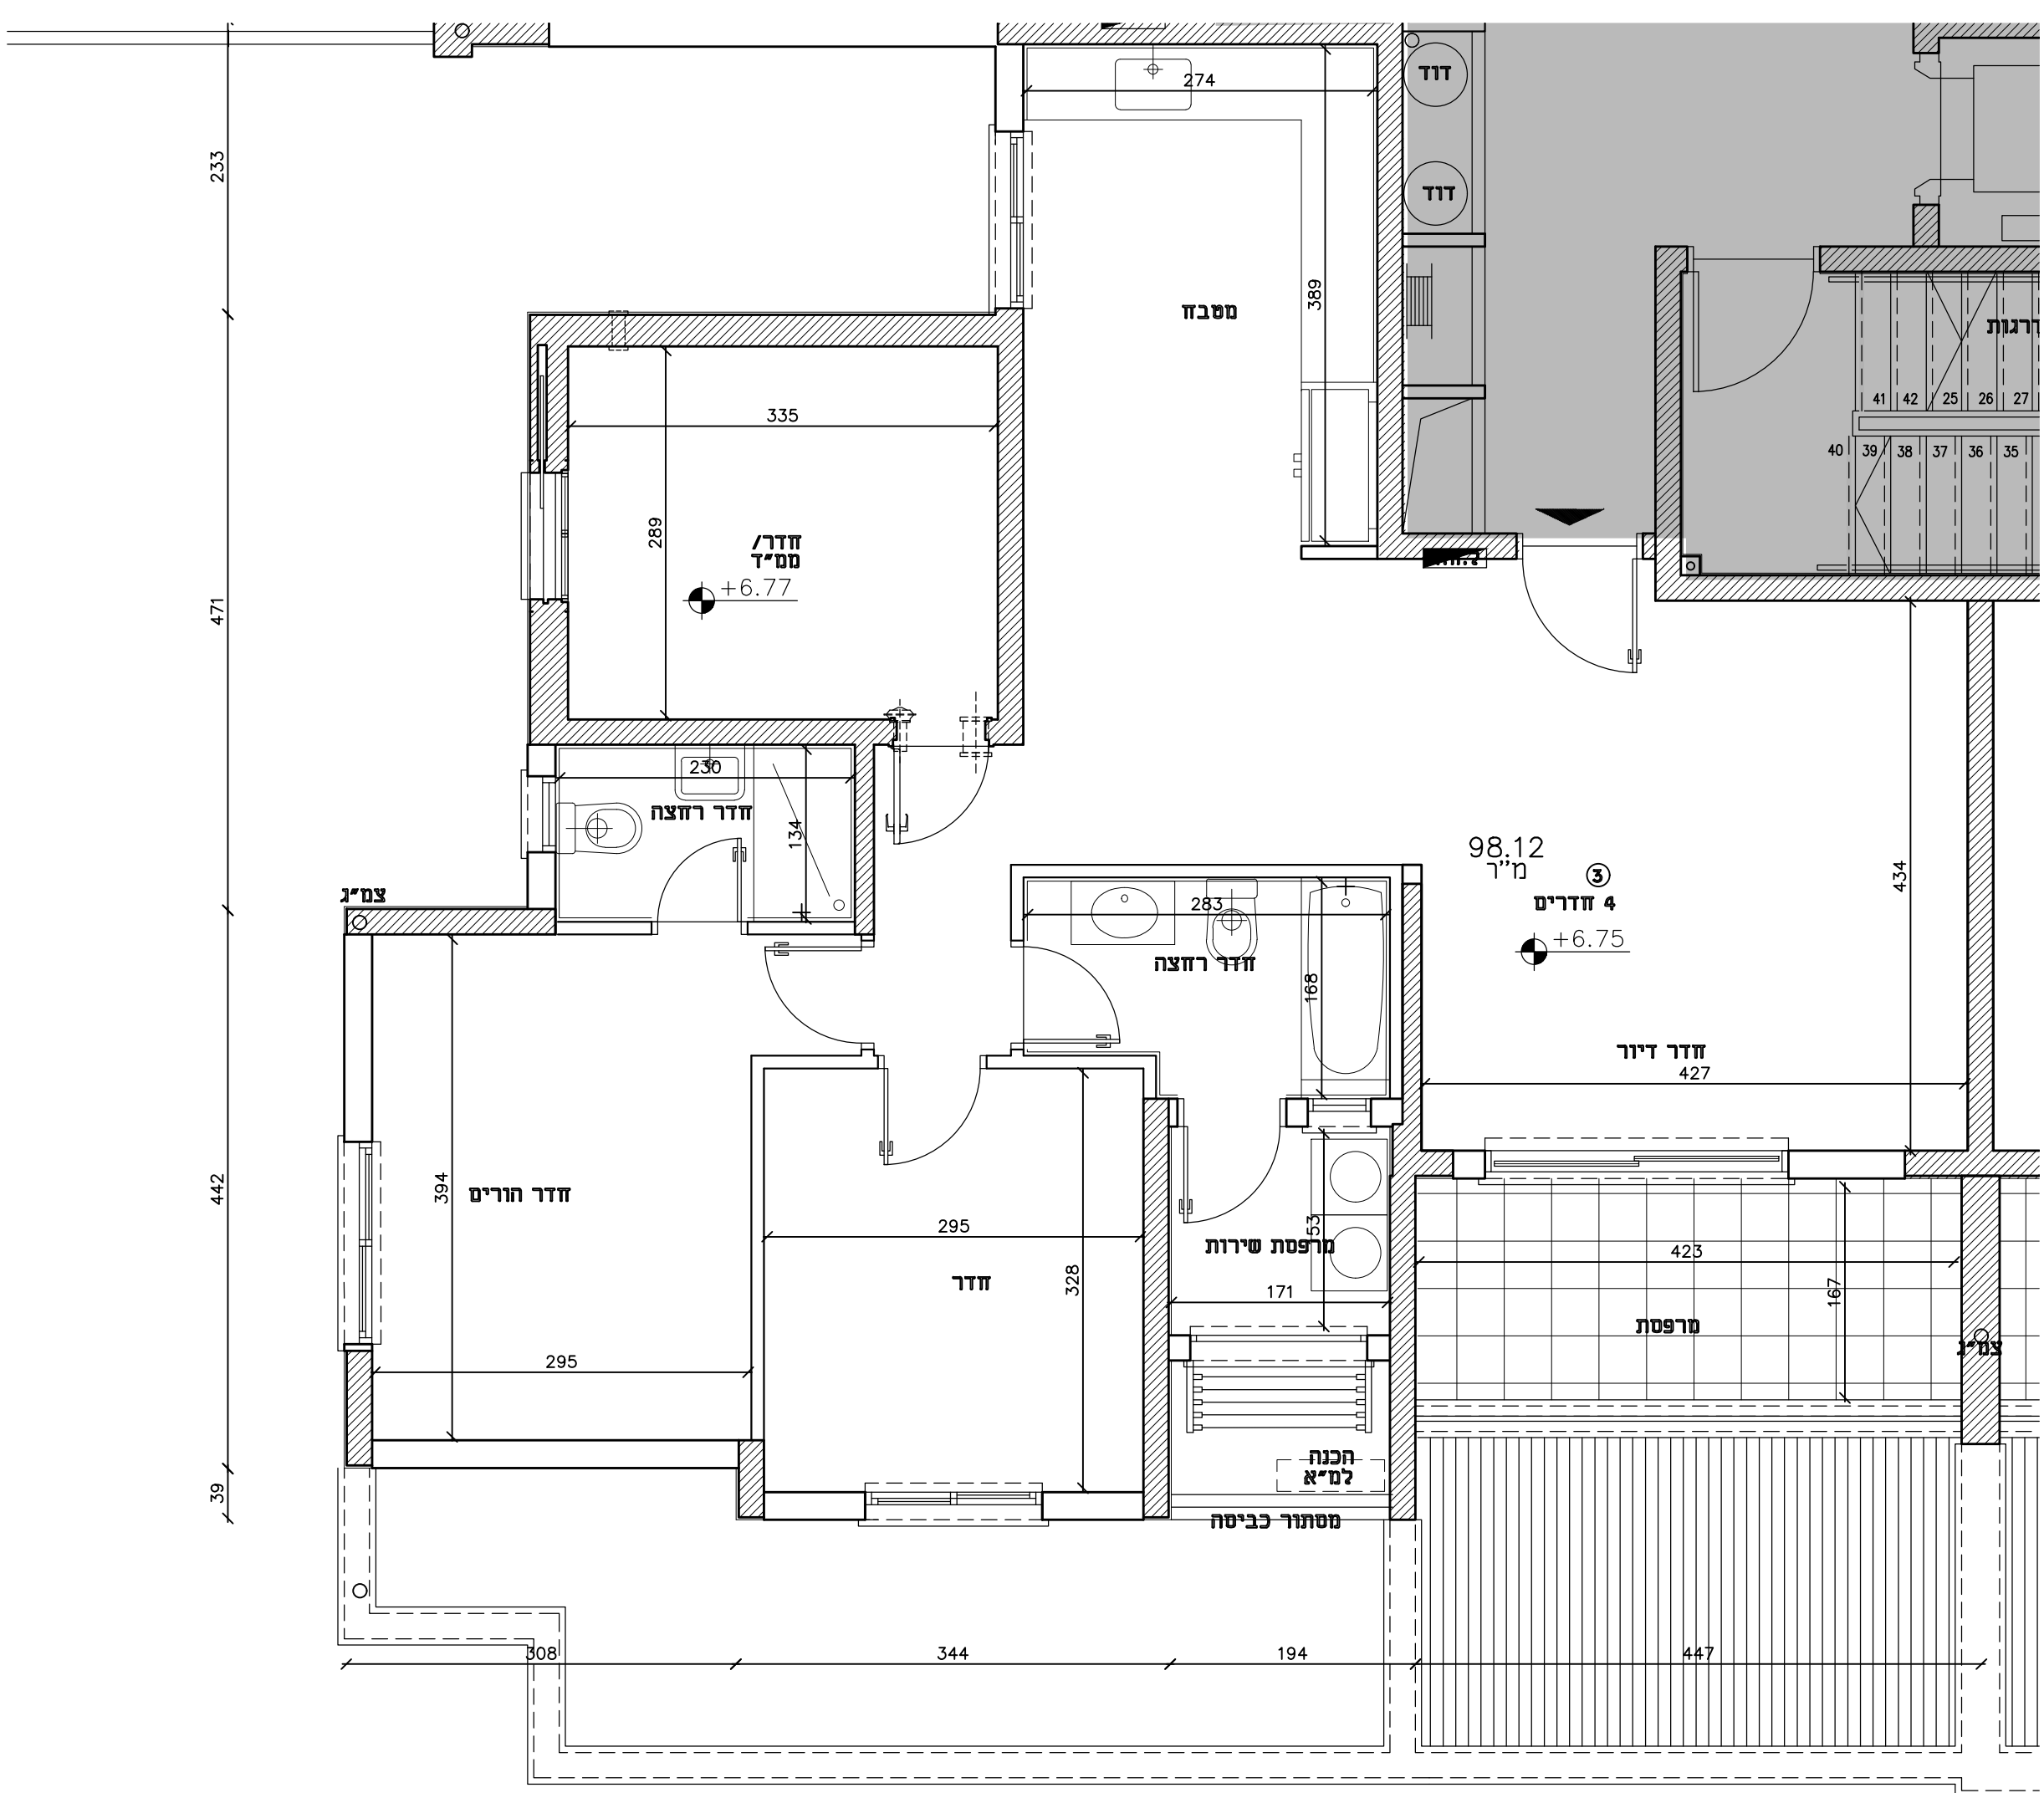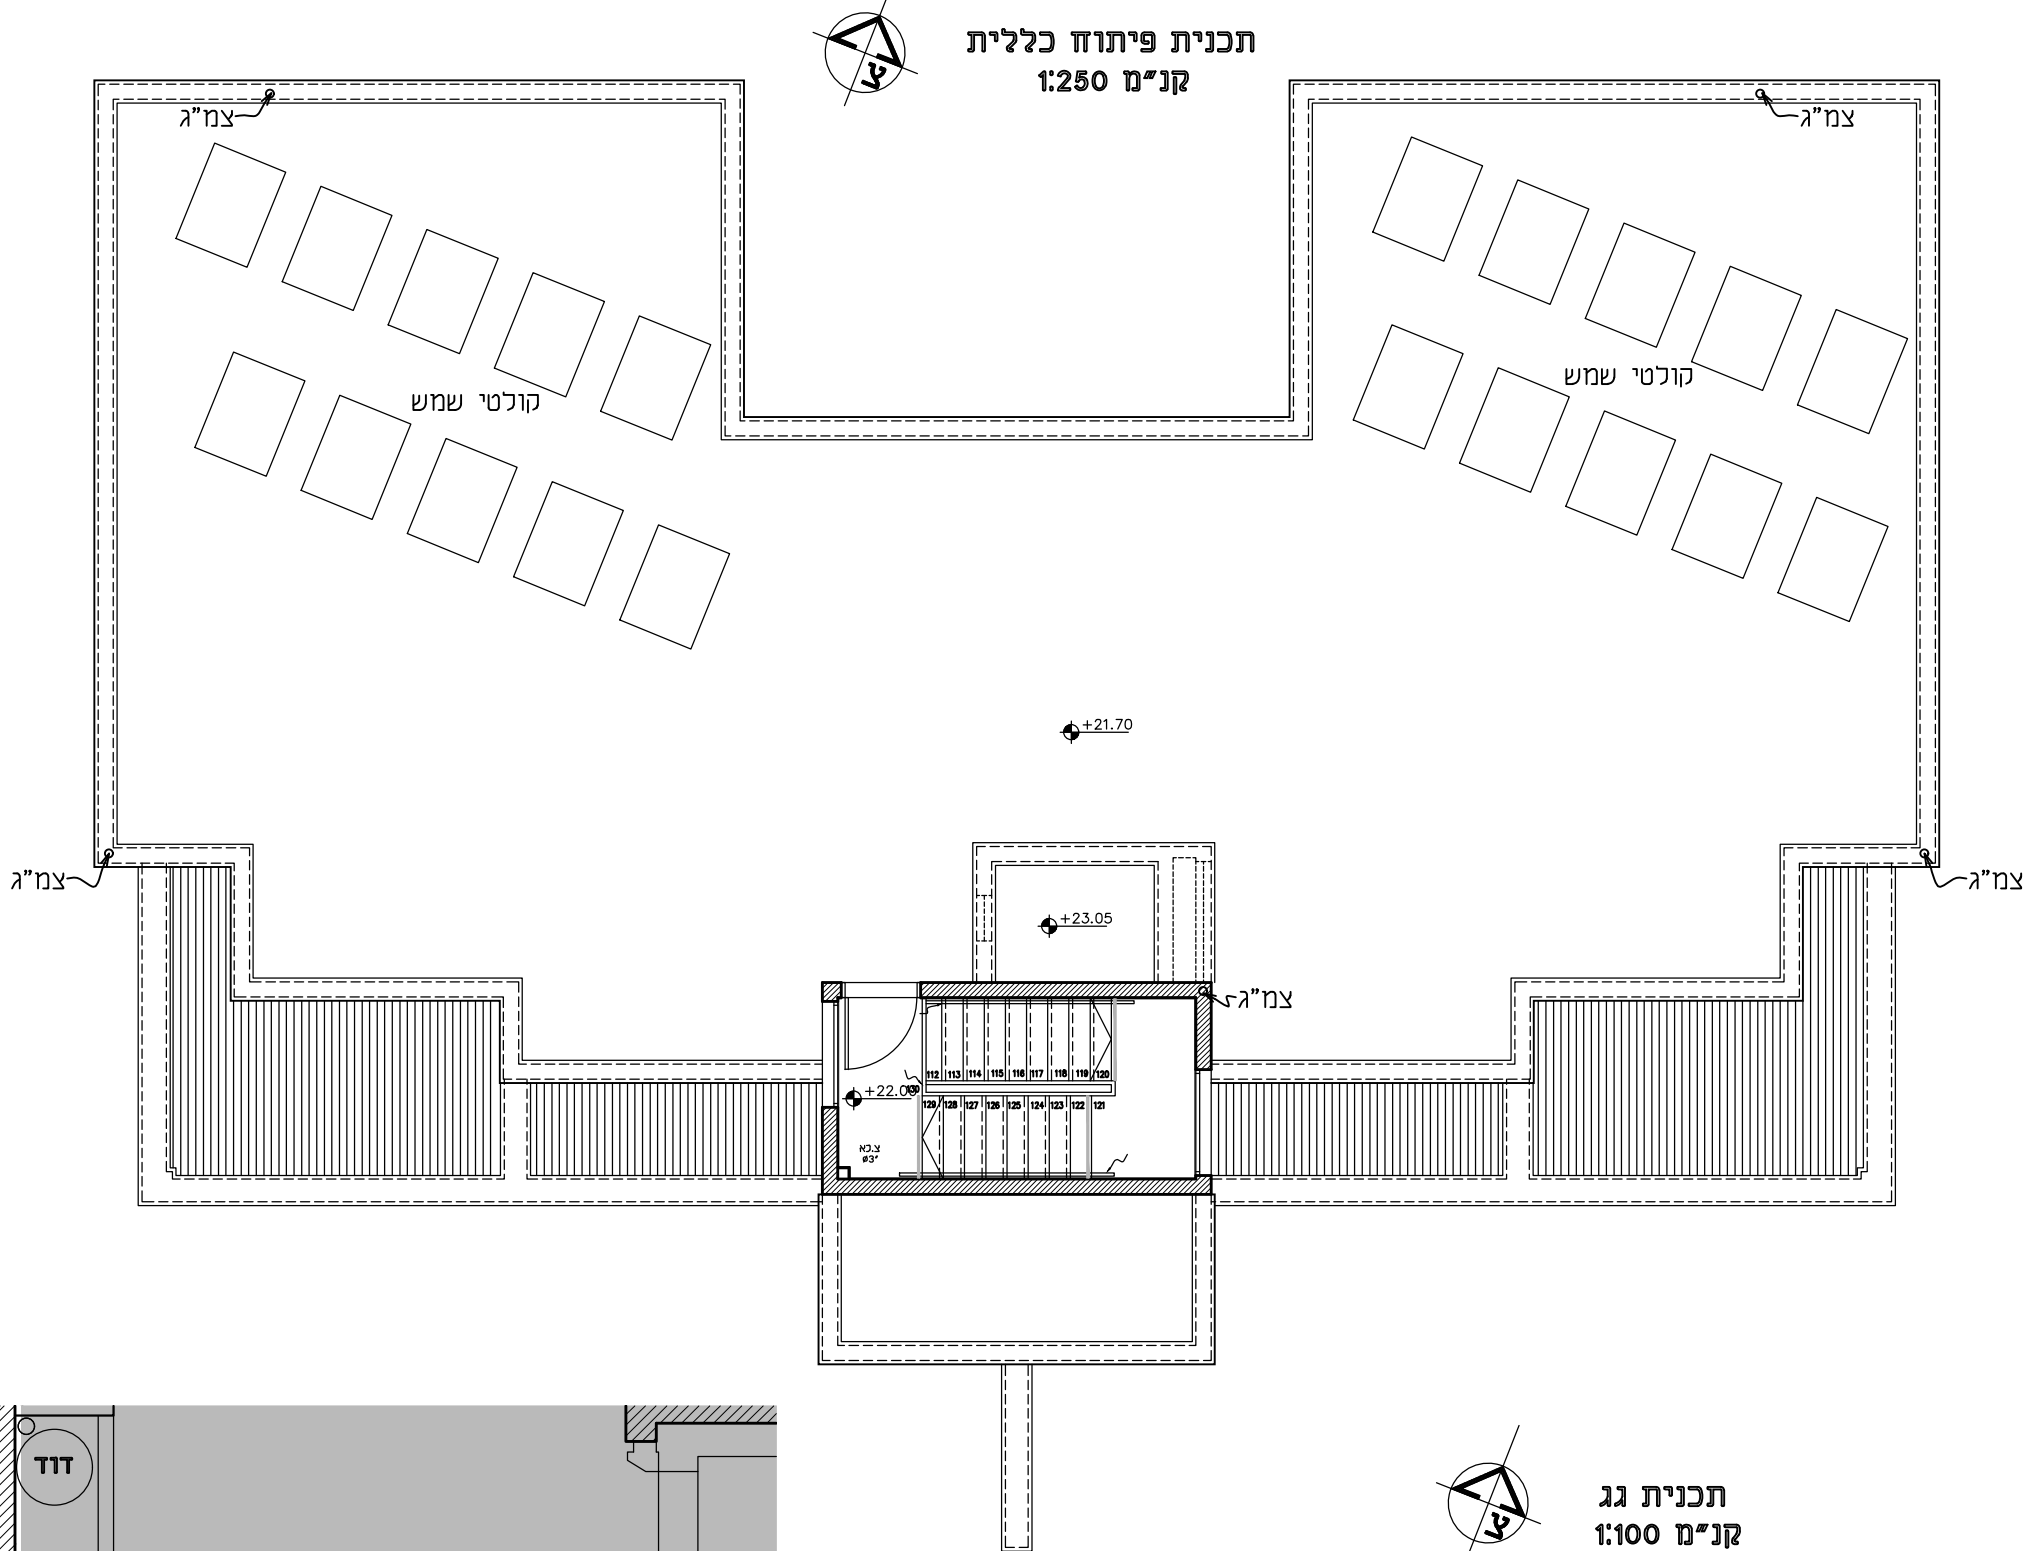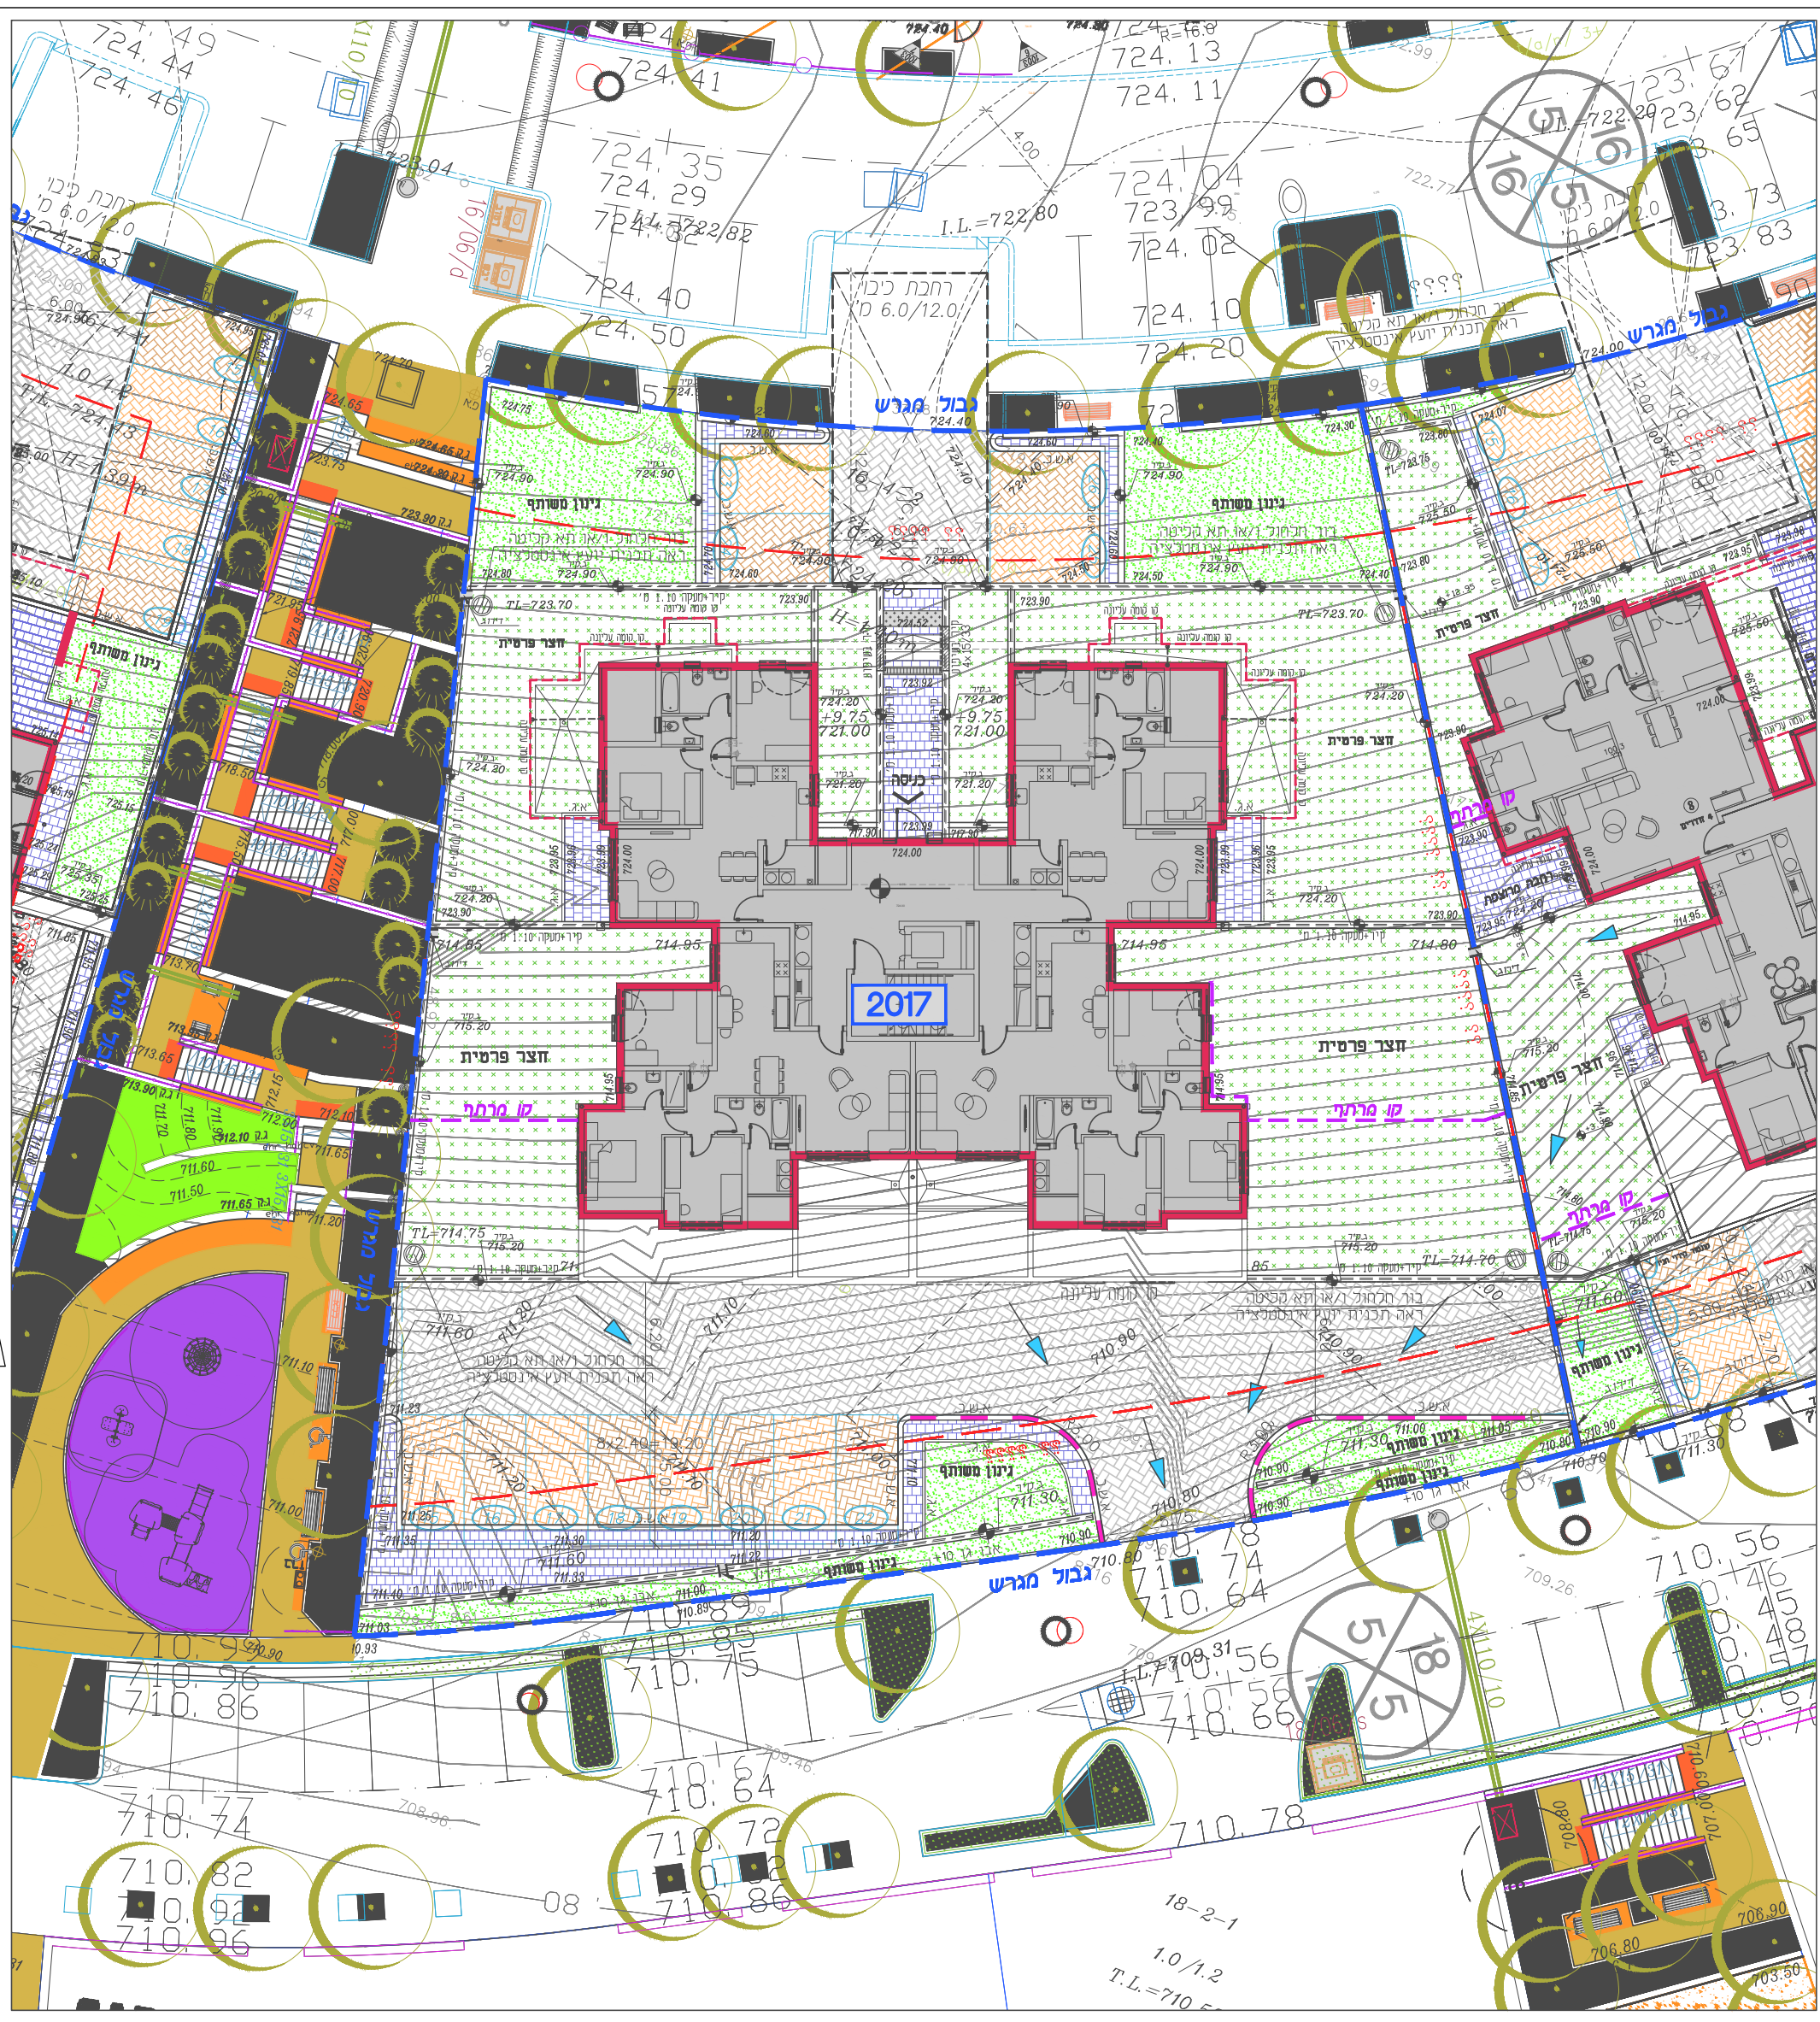

יורה 3
1:50

רות:

כנייתו בהליך תאם מתכננים ולא מסומנות בהן אלמנטים קונסטרוקטיביים ולא צורת ניקוז וביוב. כניית הינן טרם קבלת אישורי הרשויות וקבלת היתר בניה. כנו שינויים בתכניות בהתאם לדרישות הרשויות והמתכננים.

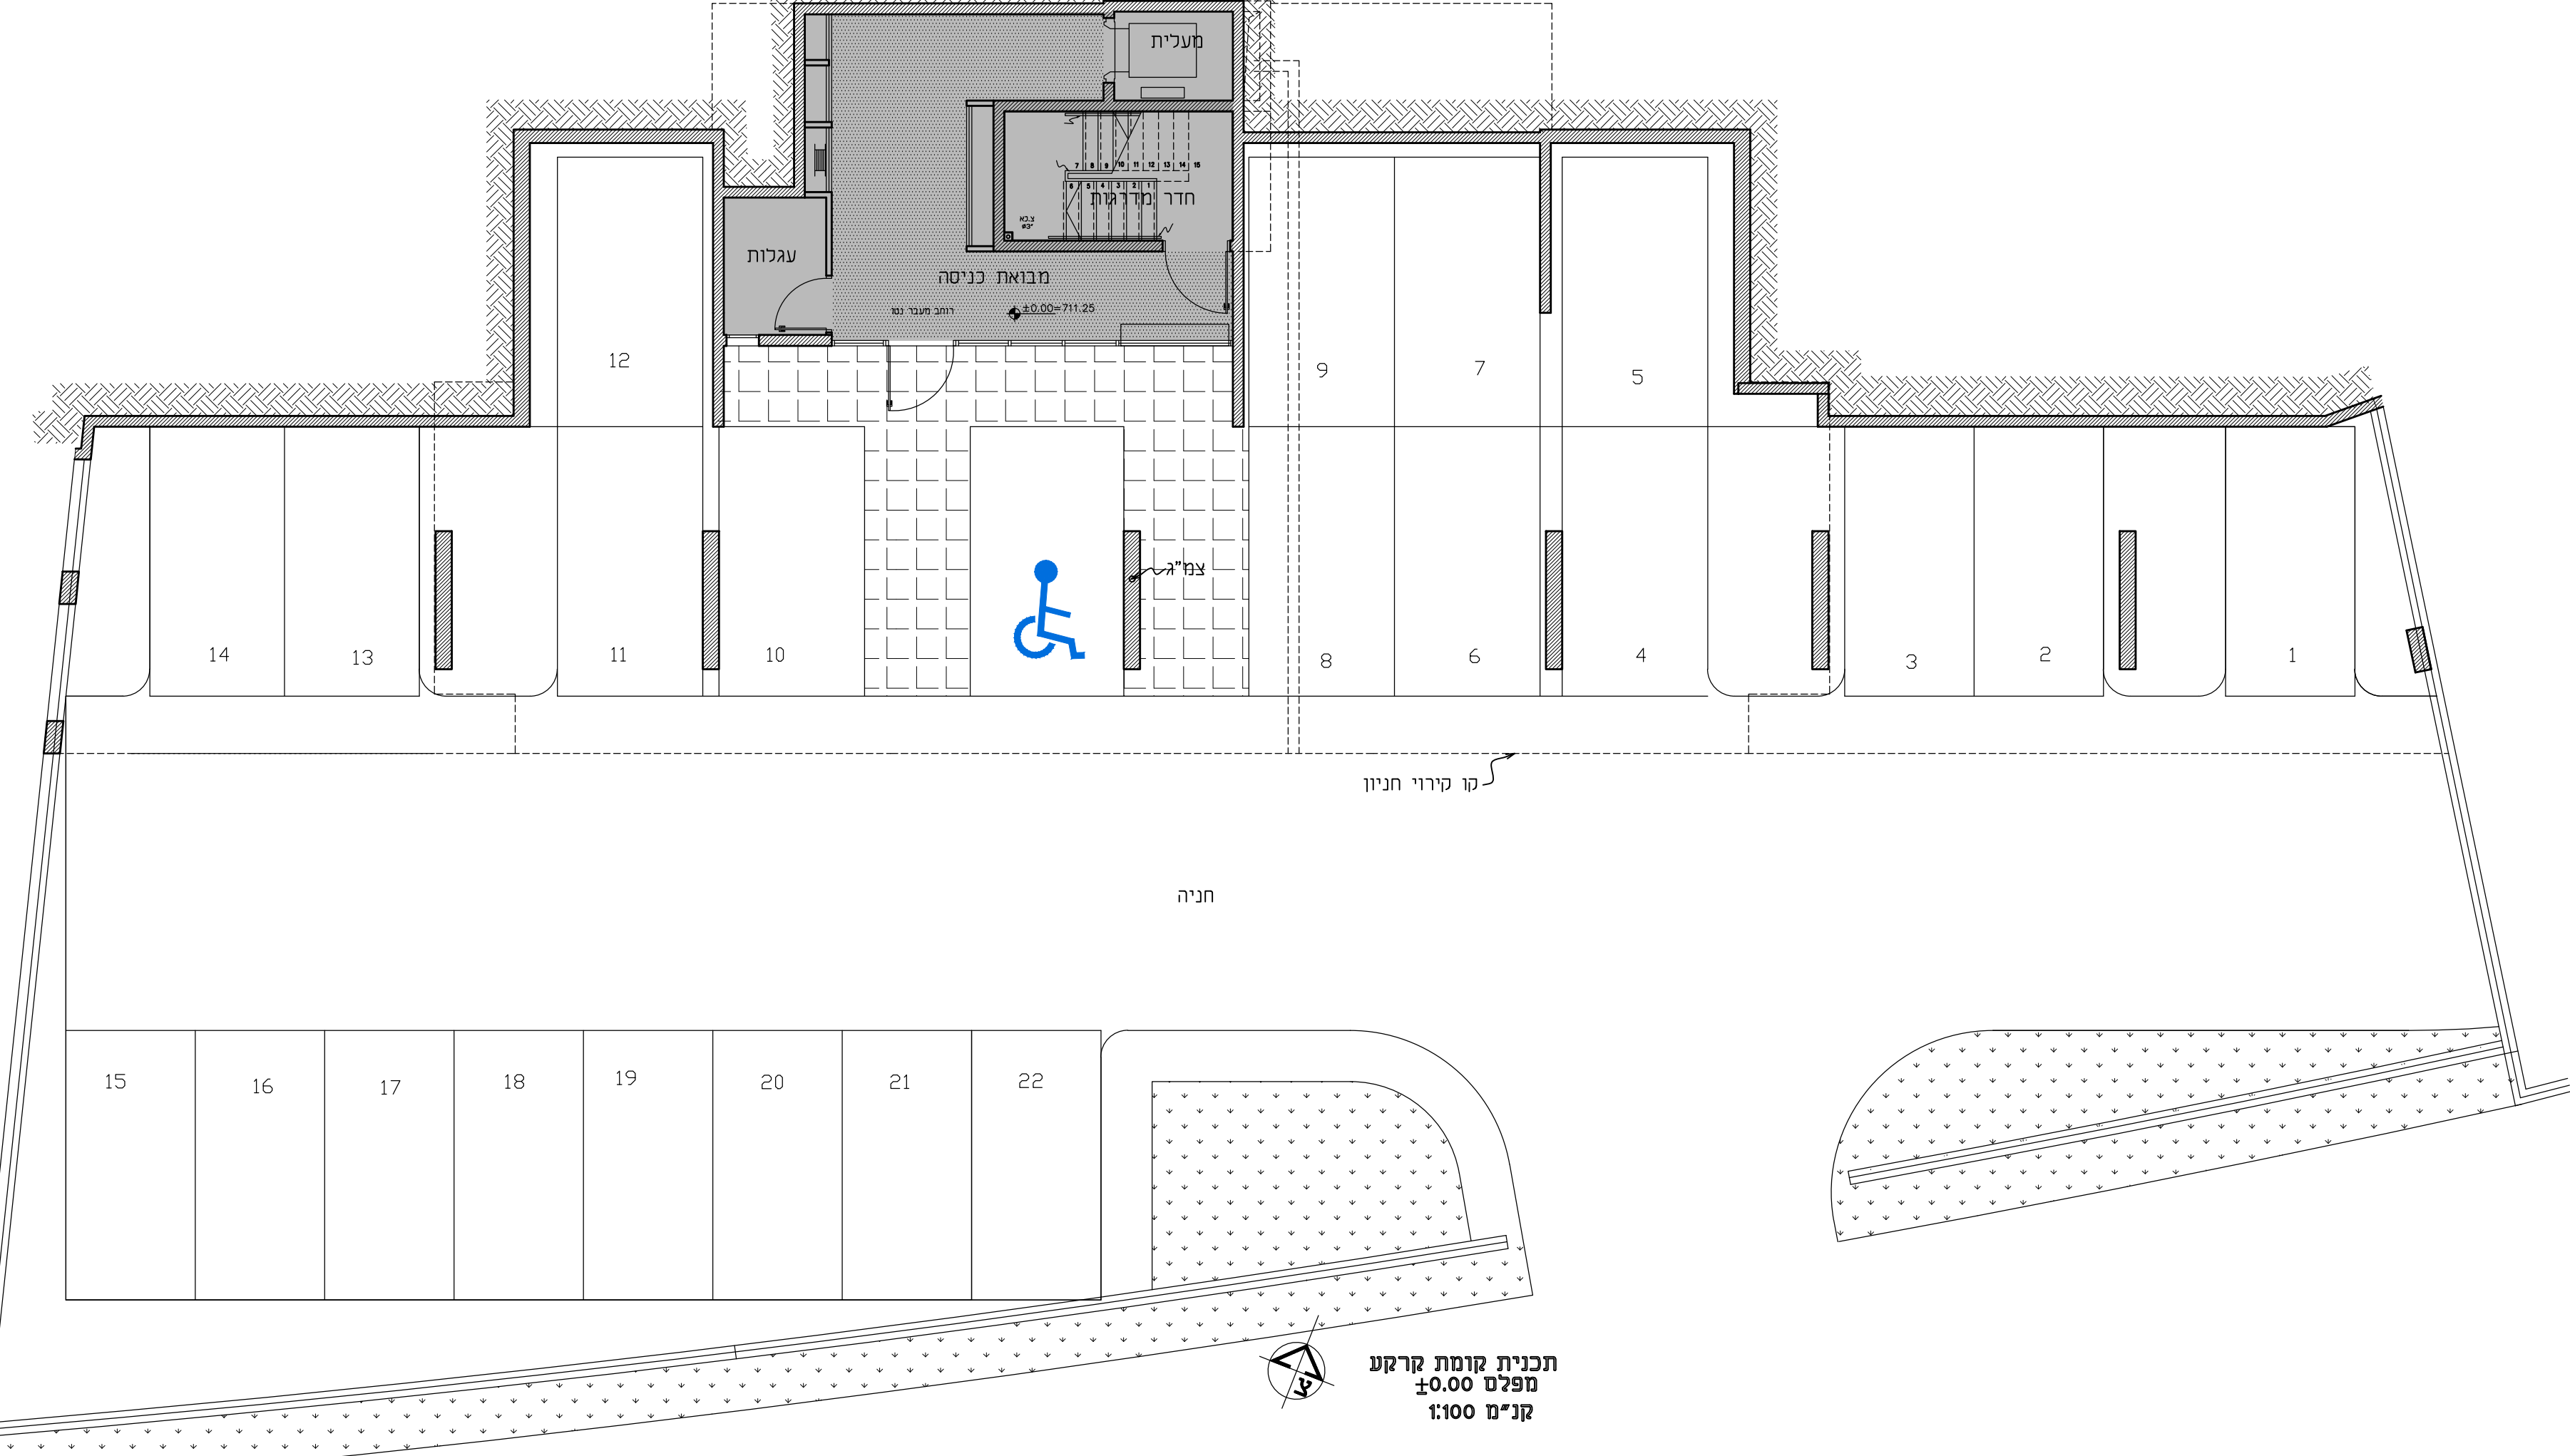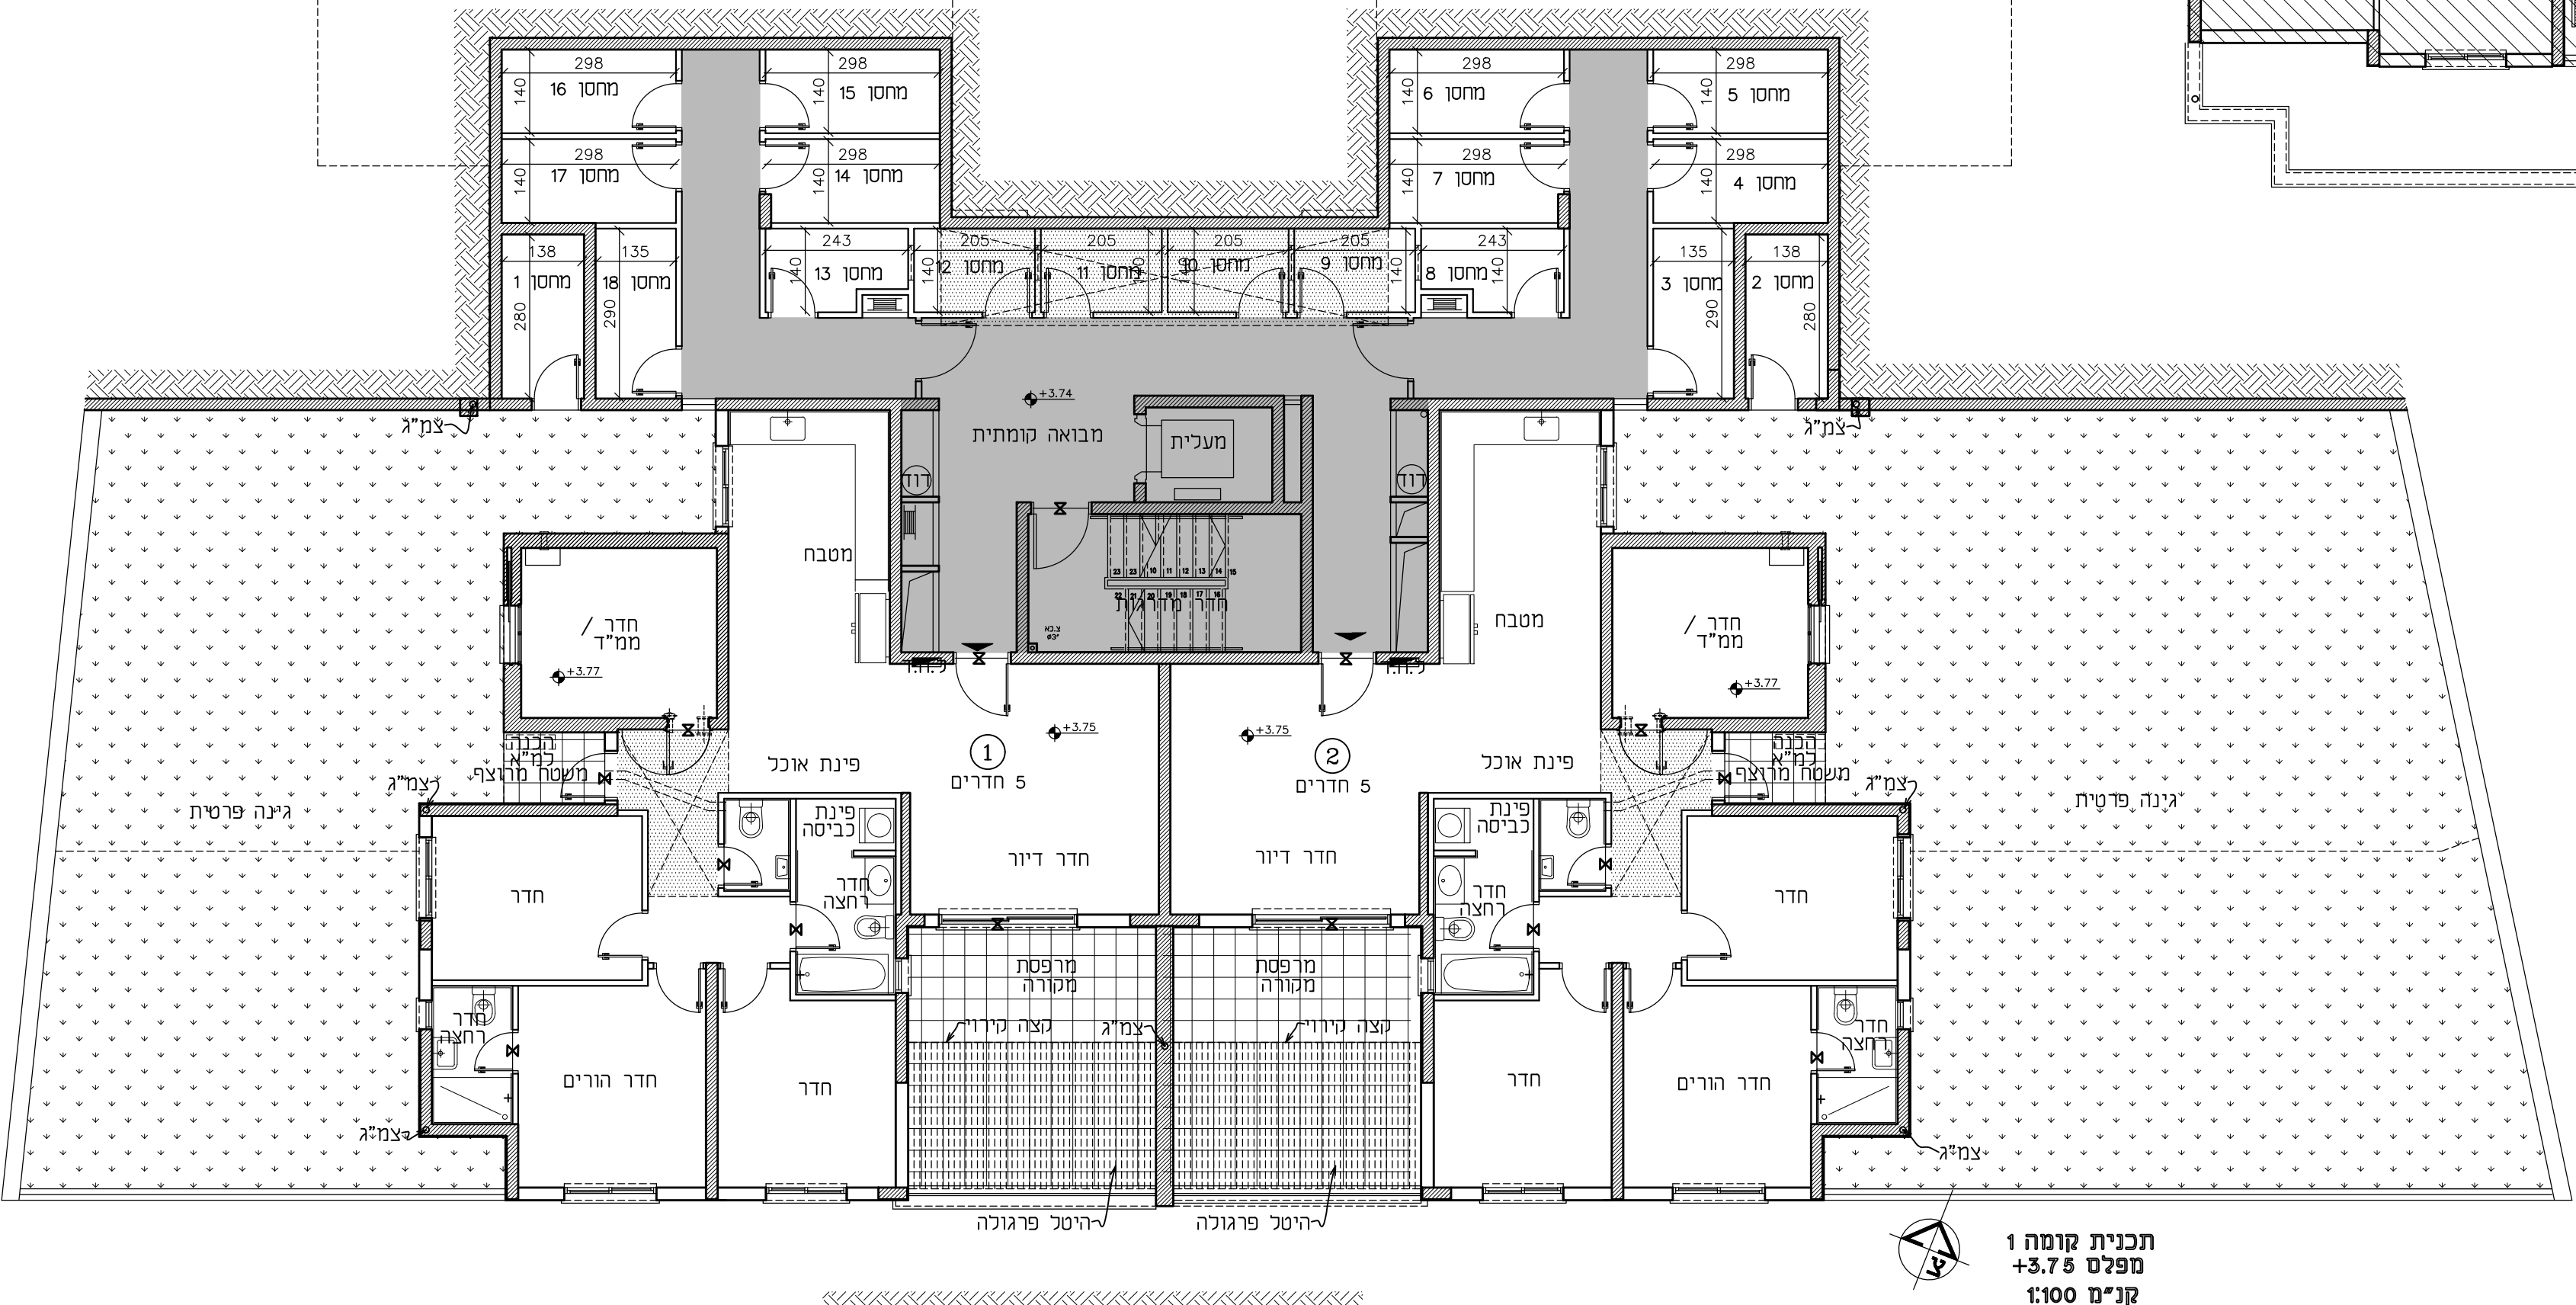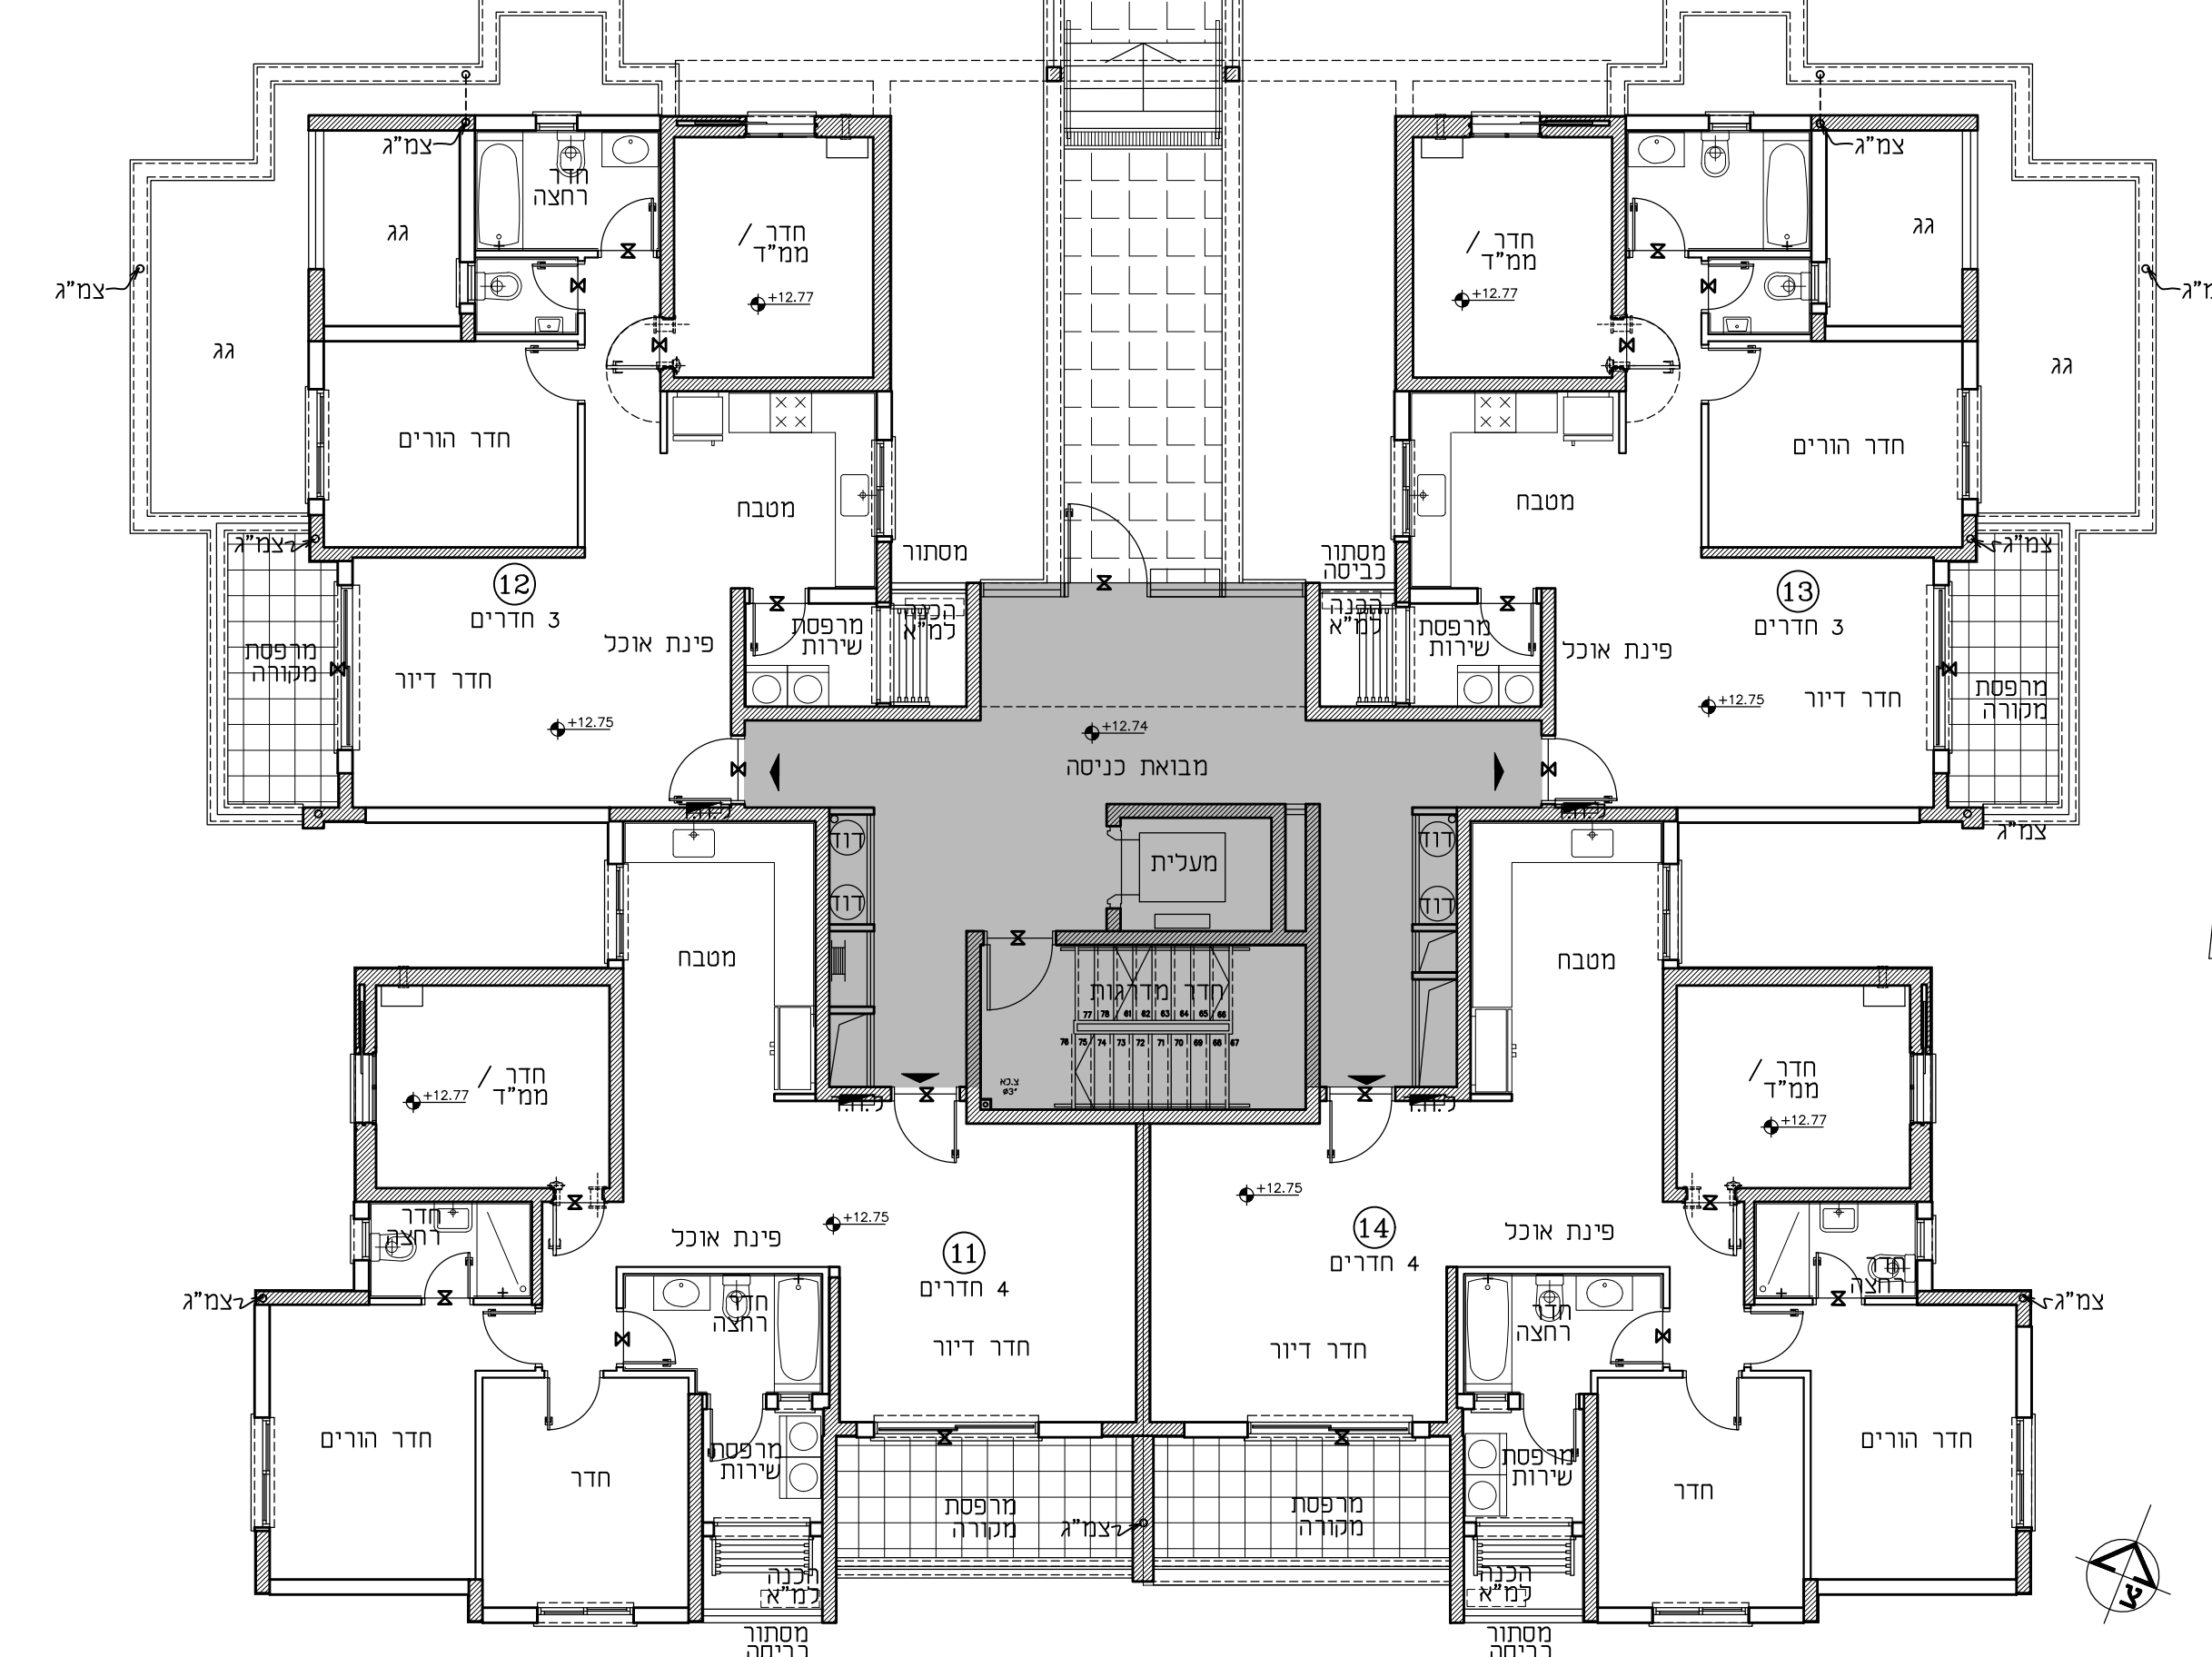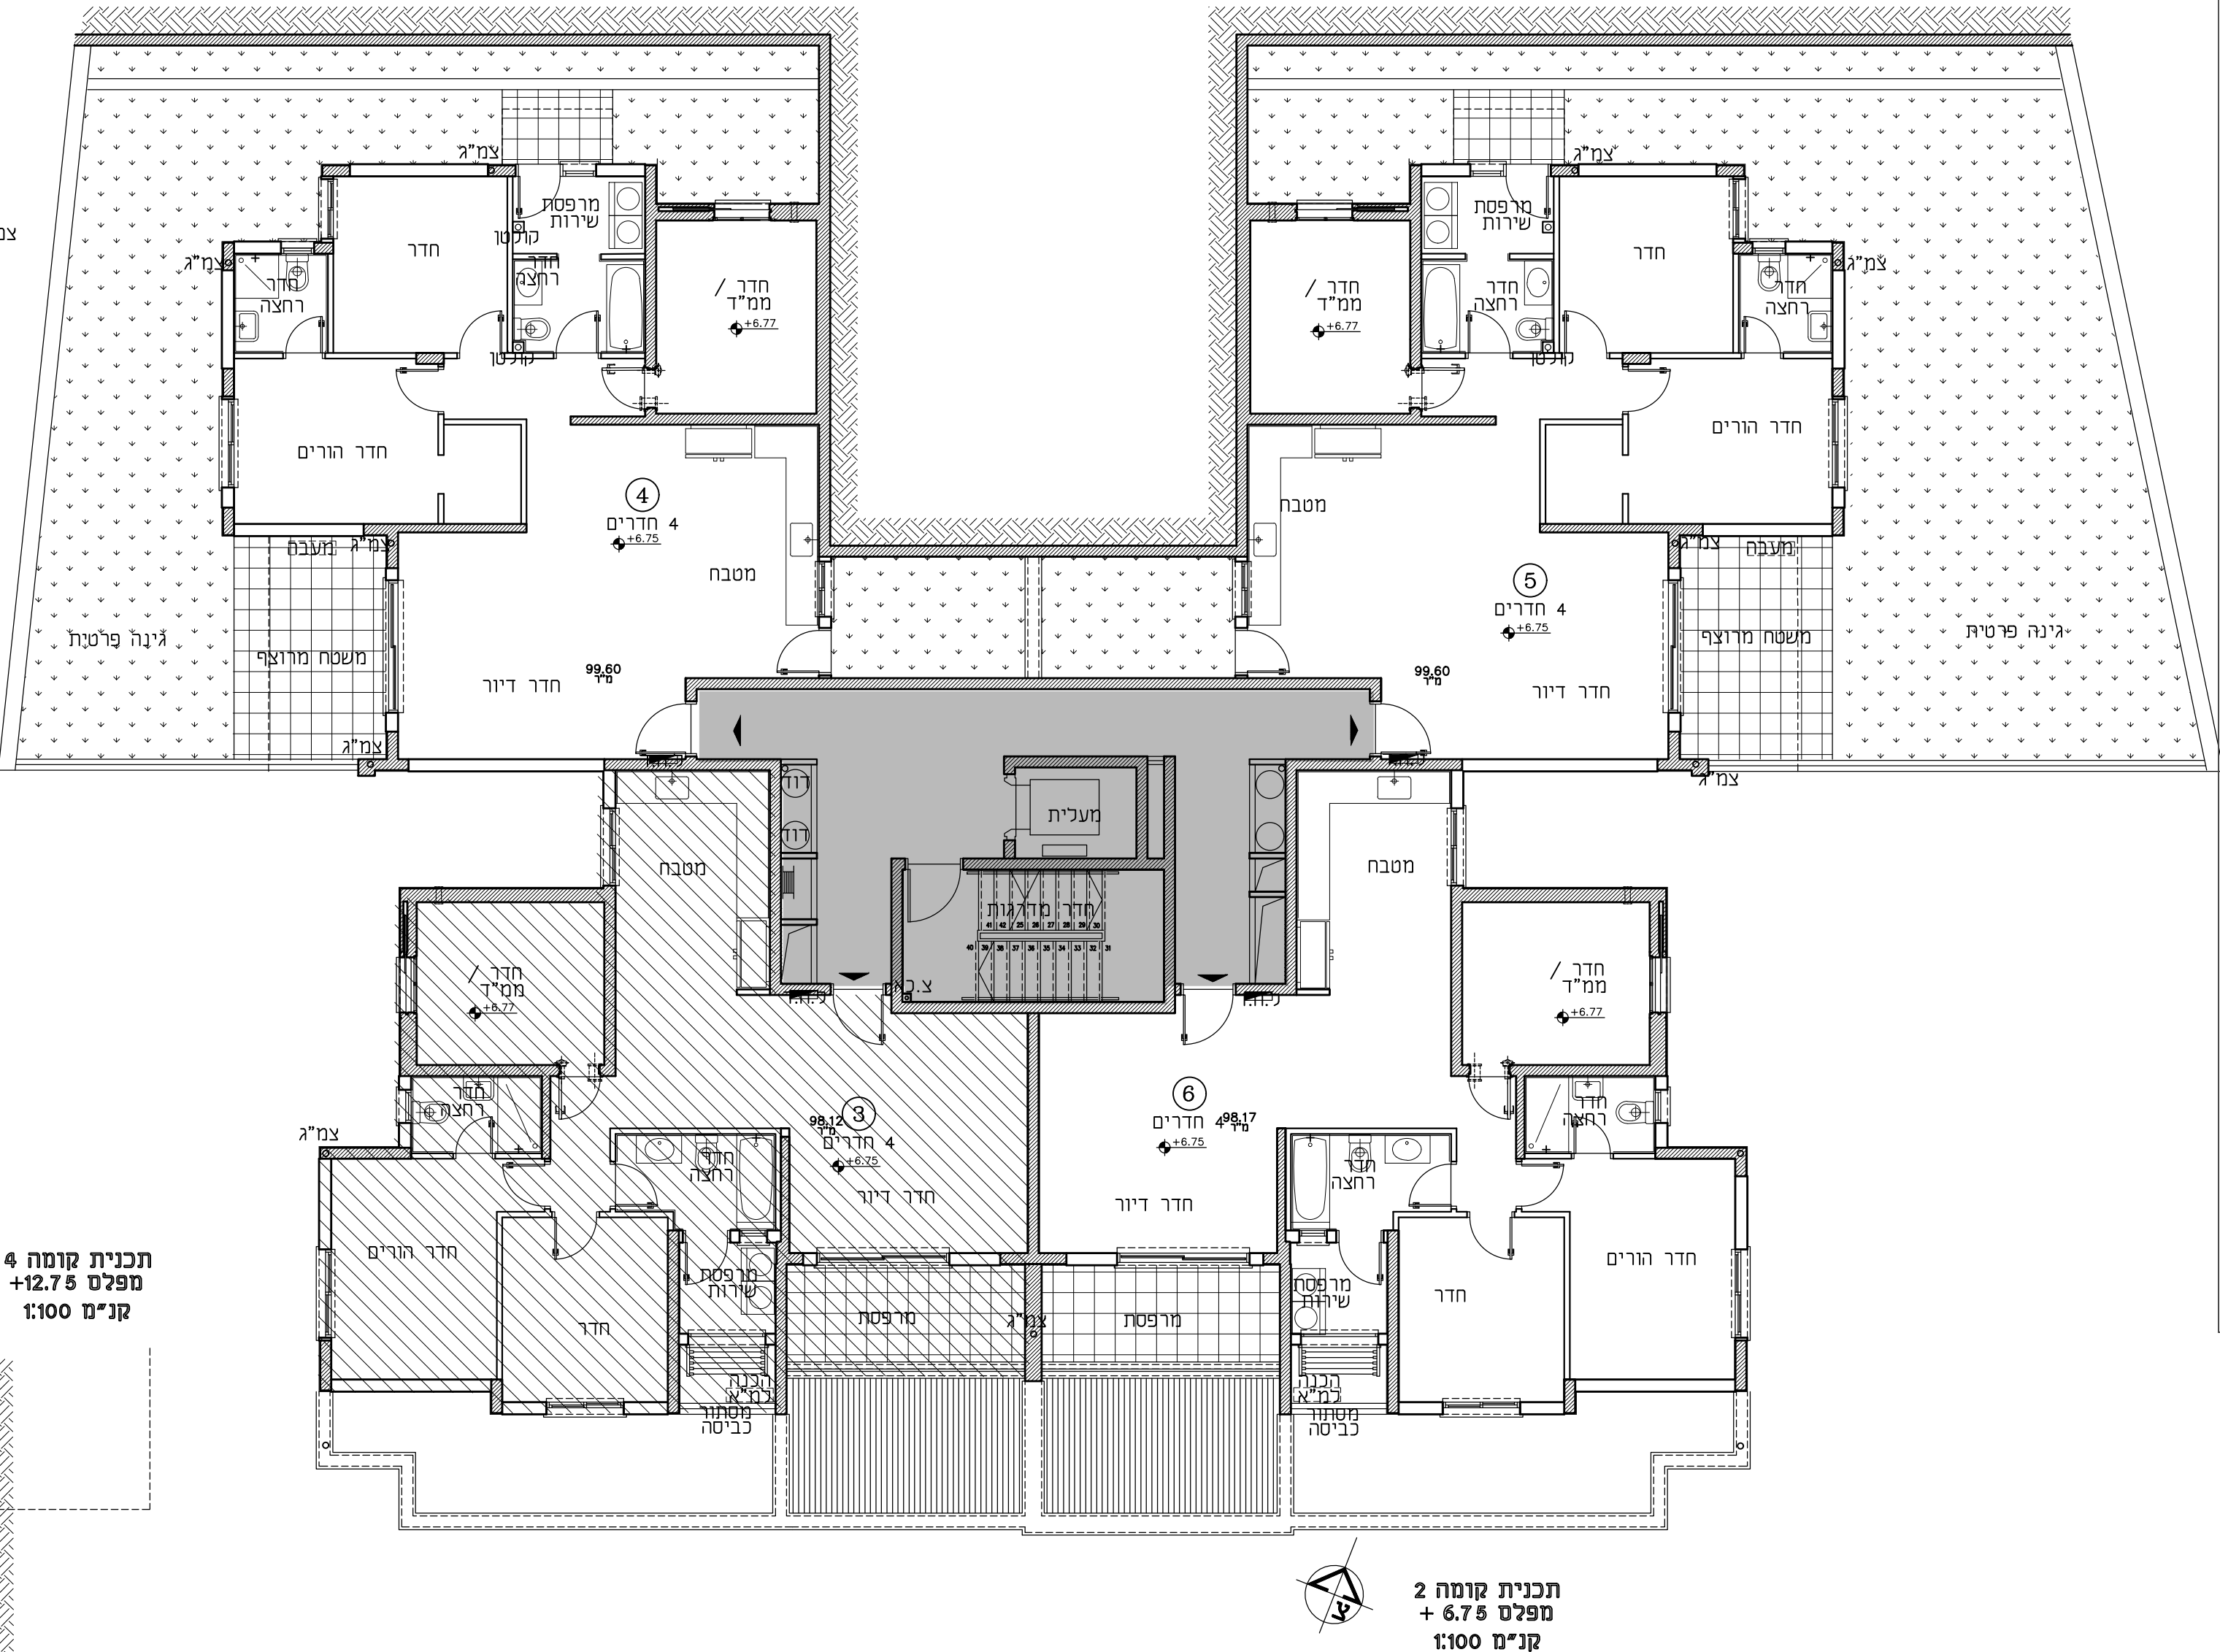

תכנית קומת קרקע
מפלס ± 0.00
קו"מ 1:100