


[illegible][illegible]

תורה פרסית		כרס/ציפאה	
תנית ביס		שפי (שסח פרסי פוזוח)	
יגור פרסית		רפרס פזלס	
יגור משוחפת		מתקן	
קור / עמוד גמון		תלית כביסה	
קור בלוקוס/גבס		מקום מרחבון	
לזח חשמל		למחבת מחוג איורי	
שסח מחתוף		ובקה לזחוס	
מקרה תומכת		זדז מים	
		קולסון /ציקור מר	
		עשם	
		צינור איורור	
		צונת מערכת סולאריית	

הצעה למיקום בלבד:


מסנת כביסה / מייבש כביסה		כיריים	
		מקרר	

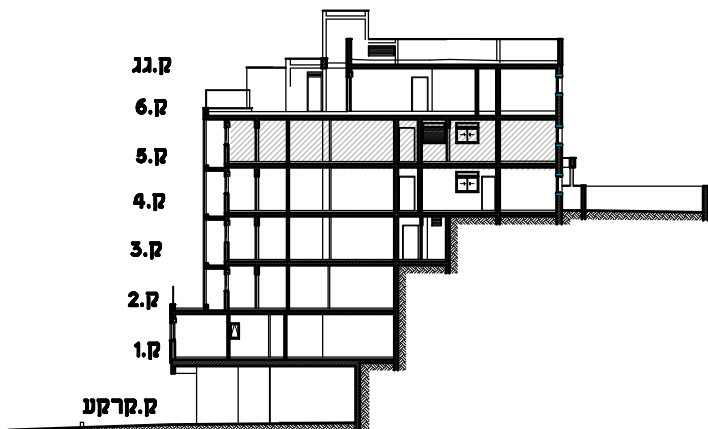


הנה:
צו עבודות התשתית והפיתוח באזורים ציבוריים אינו באחריות החברה.

2018	
12	יורה מט
3	ספר חזקוני
חתימות הרוכשים	שמות הרוכשים
תאריך חתימת החוזר	ימית החוזמת החוברת


גולן אדריכלים
גדי גולן אדריכל אברהם בני שנהר
רח' מרקוני 10 (צ'ק פוסט), חיפה, 32951
ר"ב קווי 8224515 פקס 8224515
E-mail: golanarc@inter.net.il

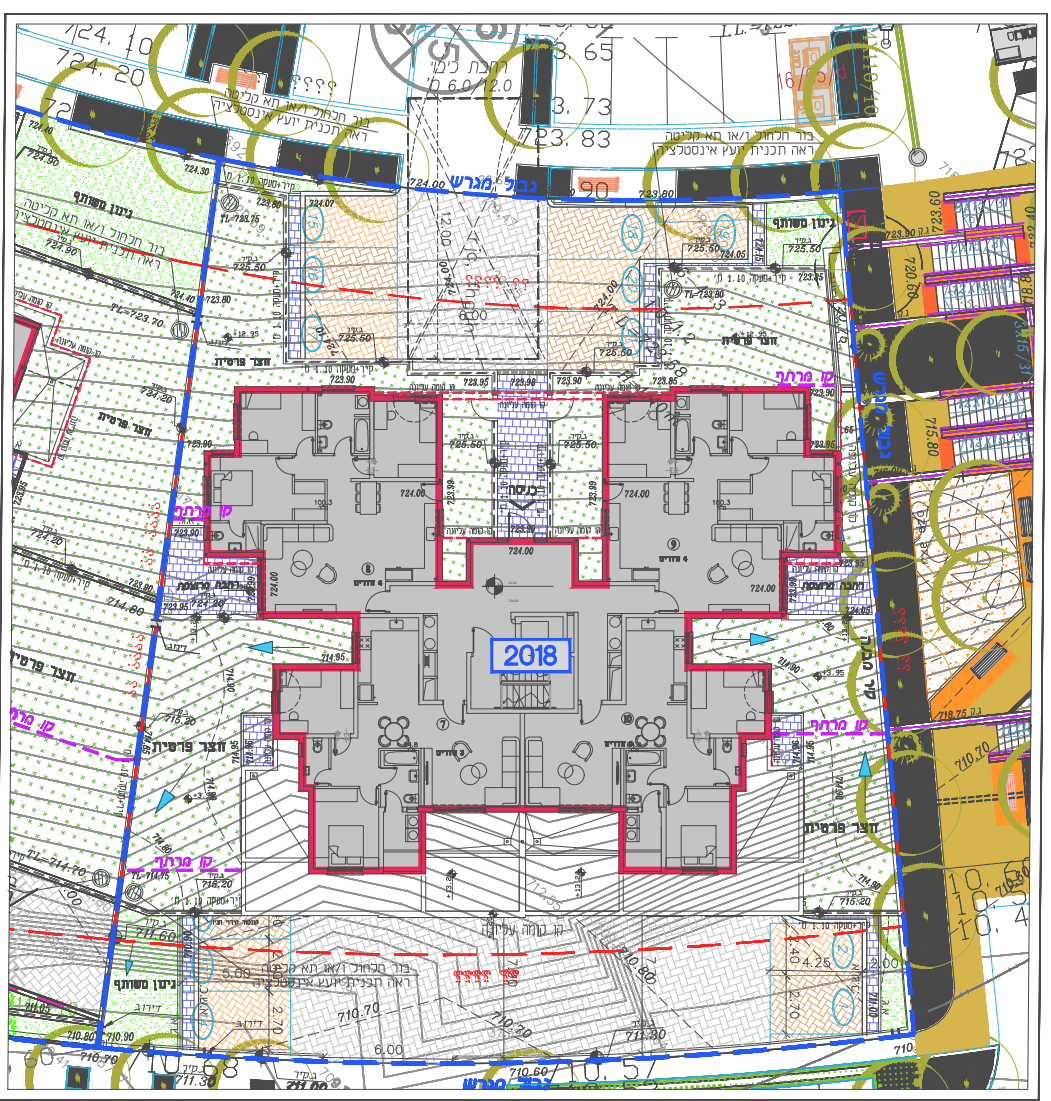


מכנית פיתוח כללית
זמן 1:25

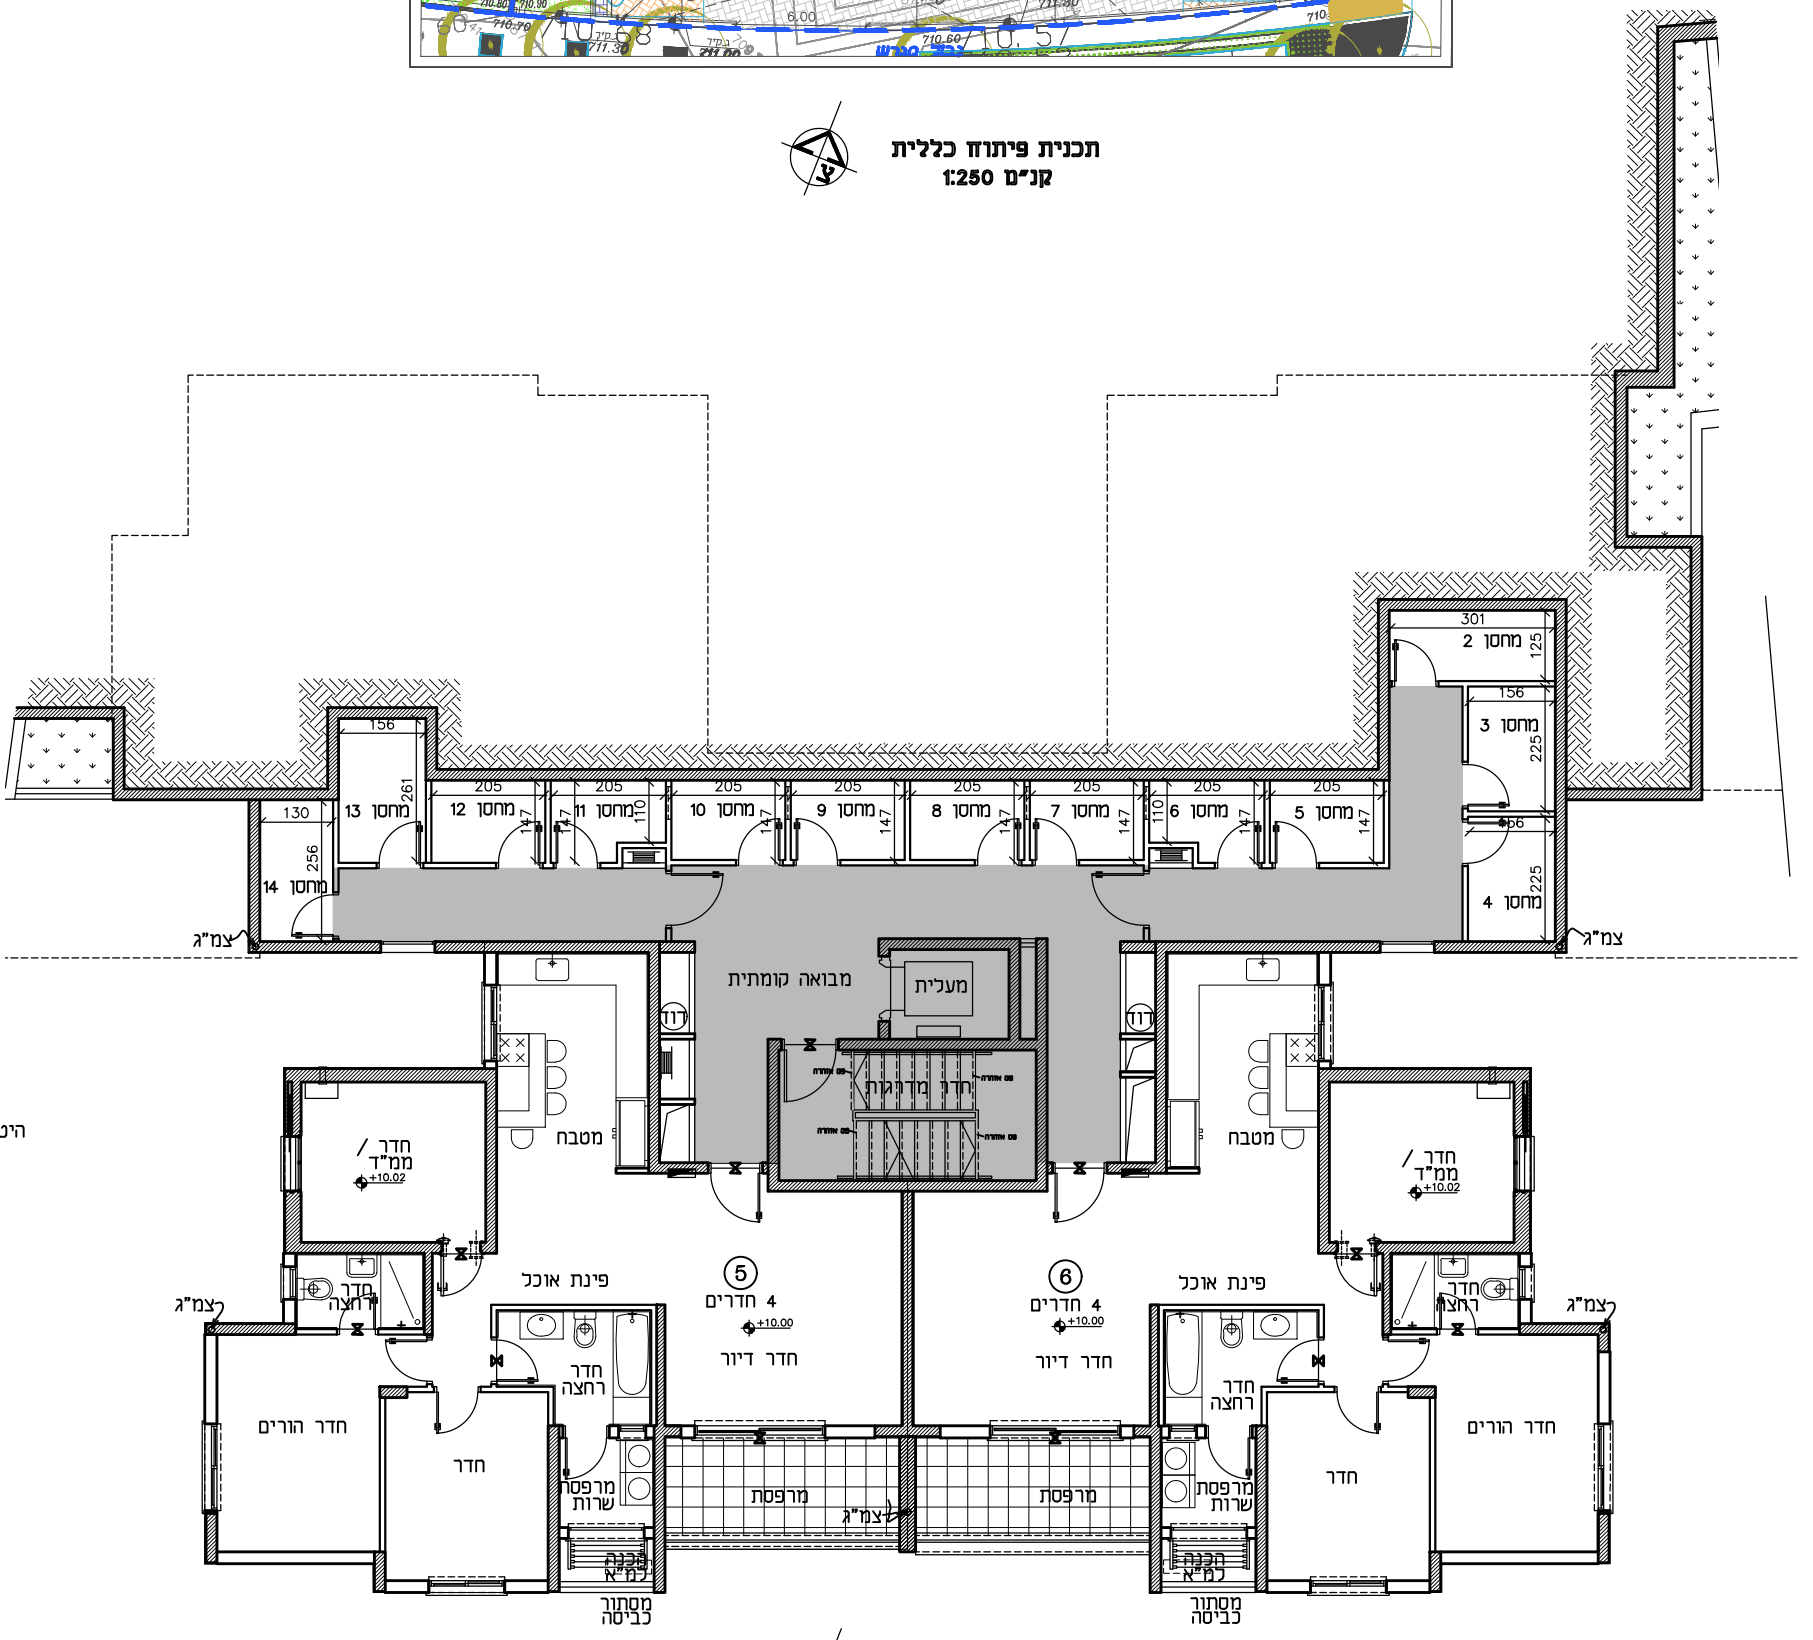


 תכנית קומה 3
טפלט +10.00
סנ"מ 1:100

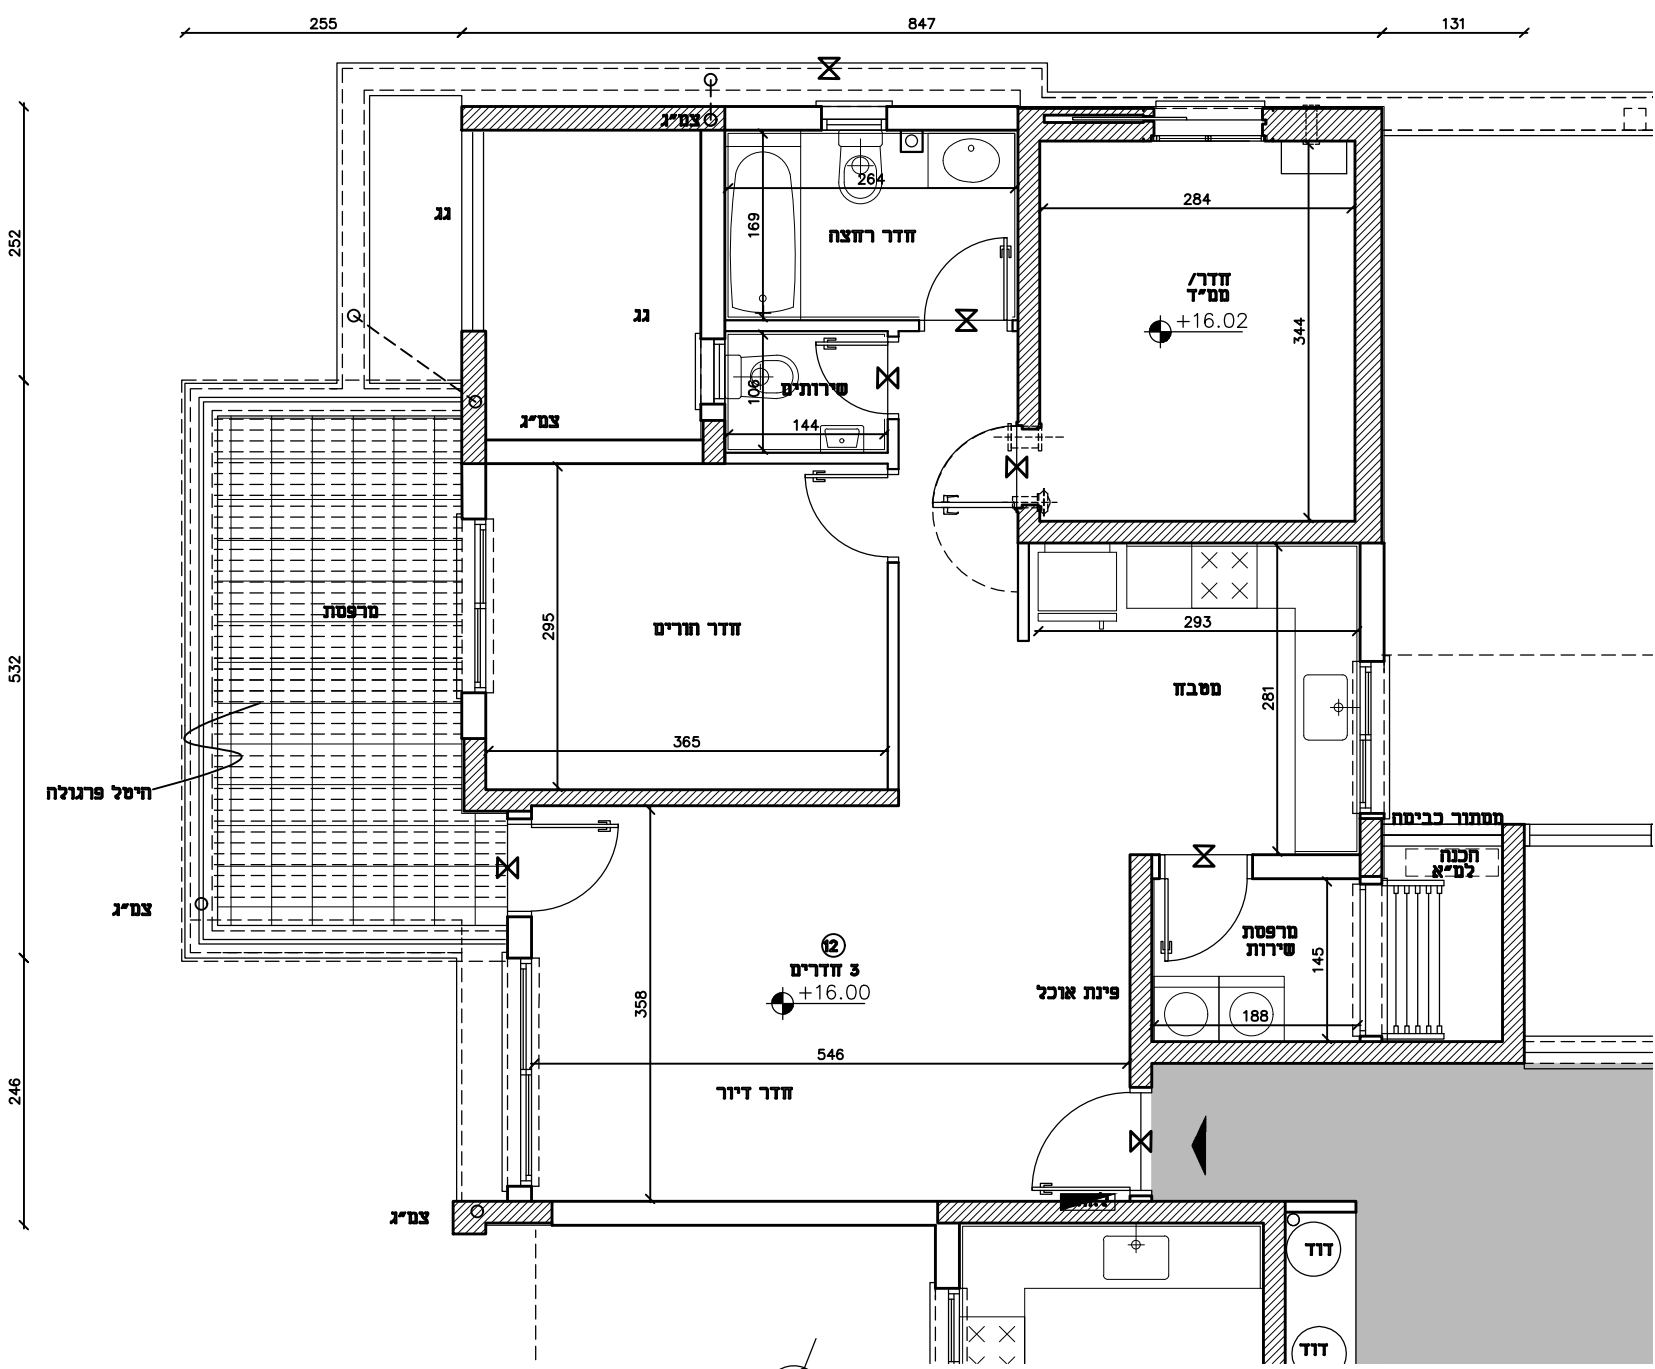

תכנית דירה 12
מ"מ 1'50

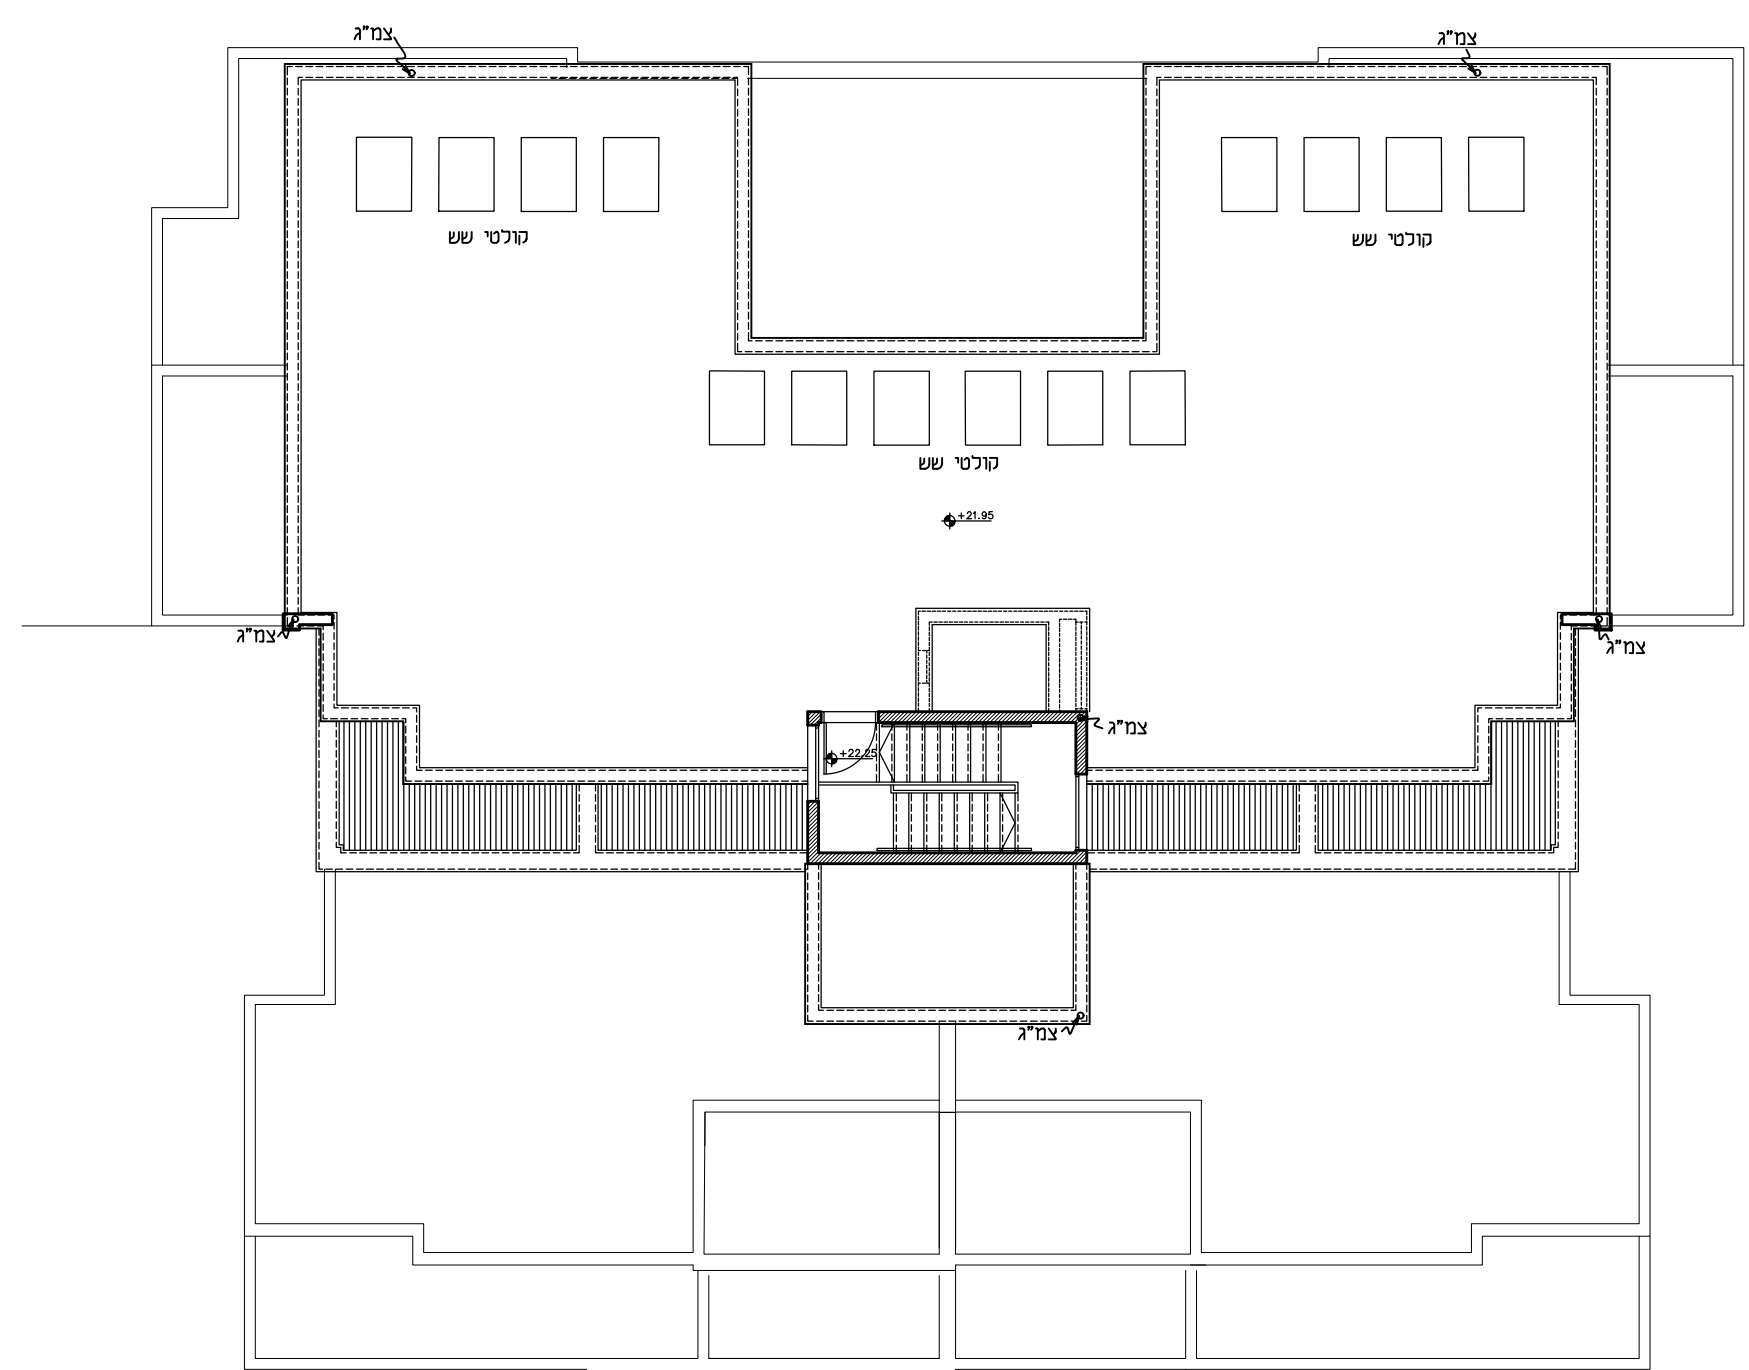


תכנית גג
קנ"מ 100:

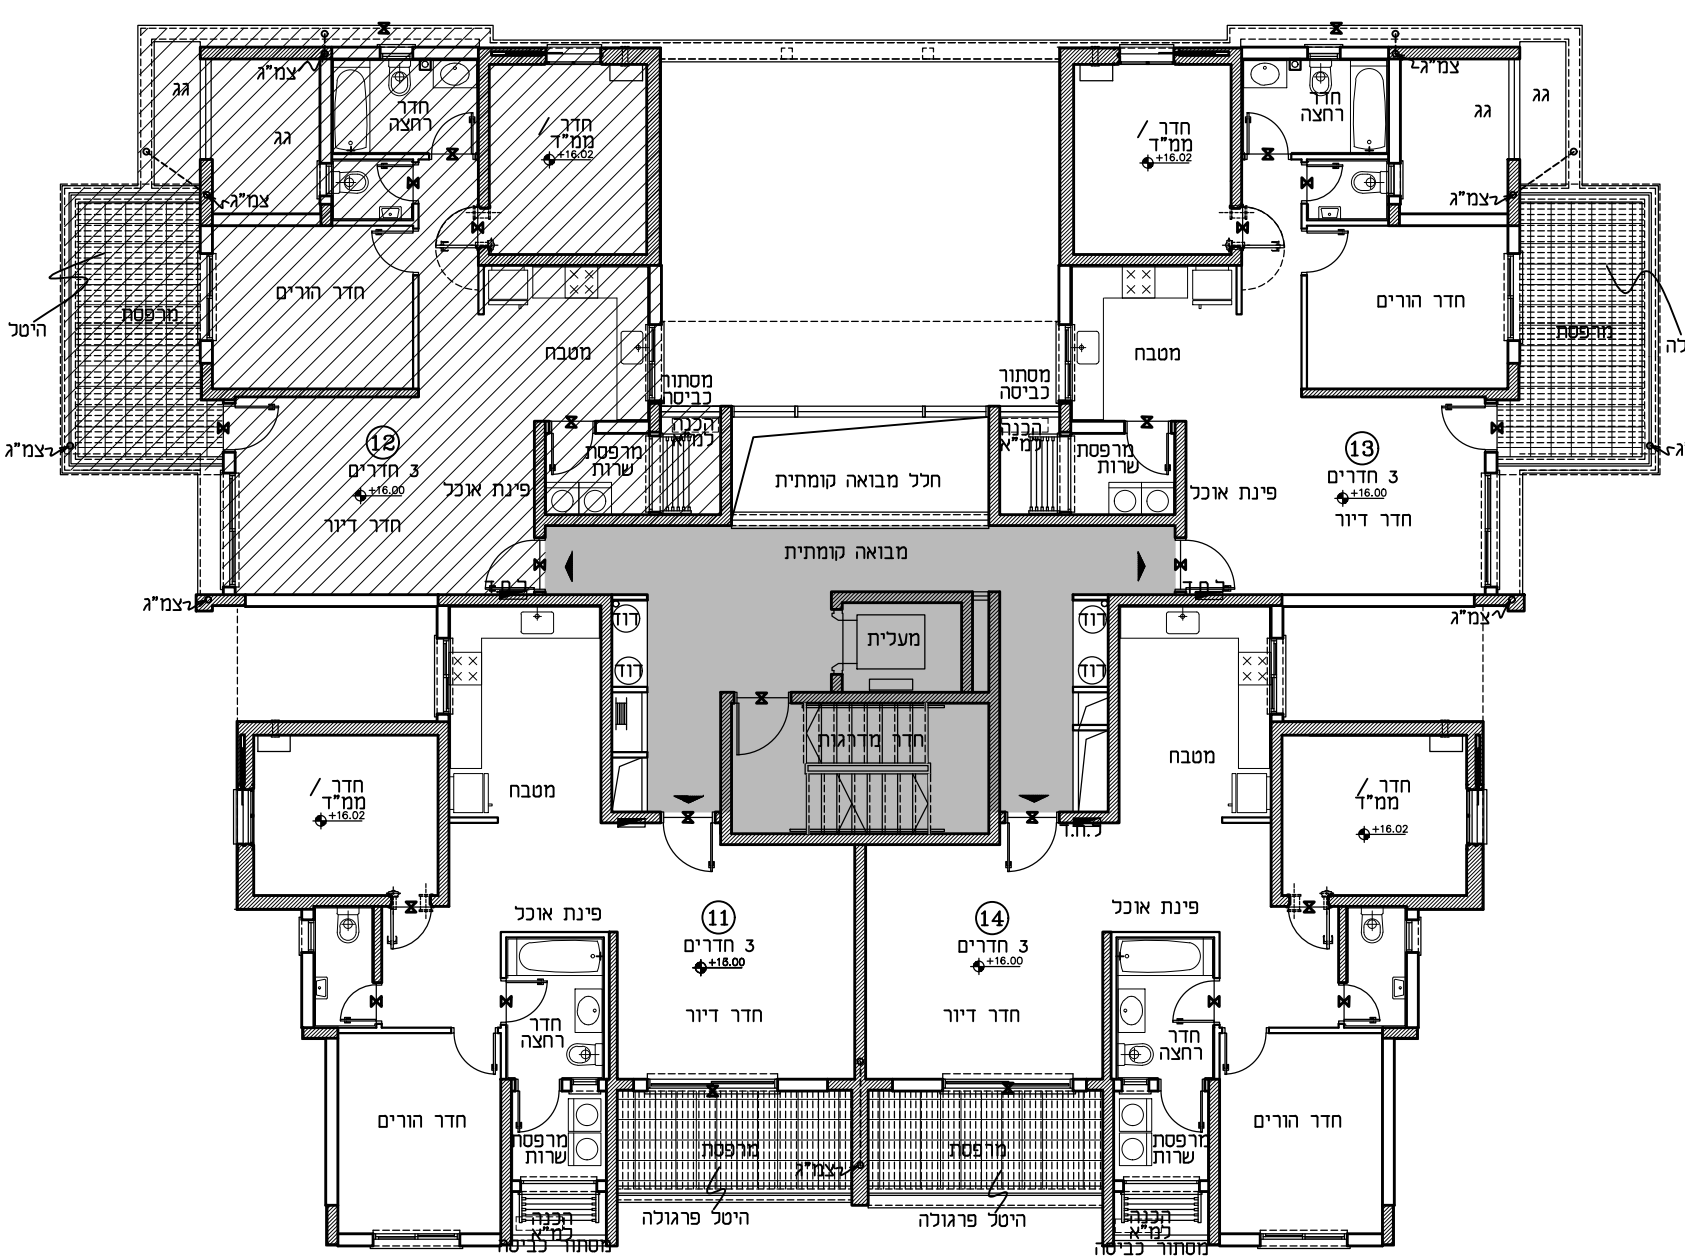

 **זכנית קומה 5**
מ9לט +16.00

הערות:

התכניות בהליך תאום מתכנים ולא מסומנות בהן אלמנטים קונסטרוקטיביים ולא צנרת ניקוז וביוב. התכניות הינן טרם קבלת אישורי הרשויות וקבלת היתר בניה. ייתכנו שינויים בתכנית בהתאם לדרישות הרשויות והמתכנים.

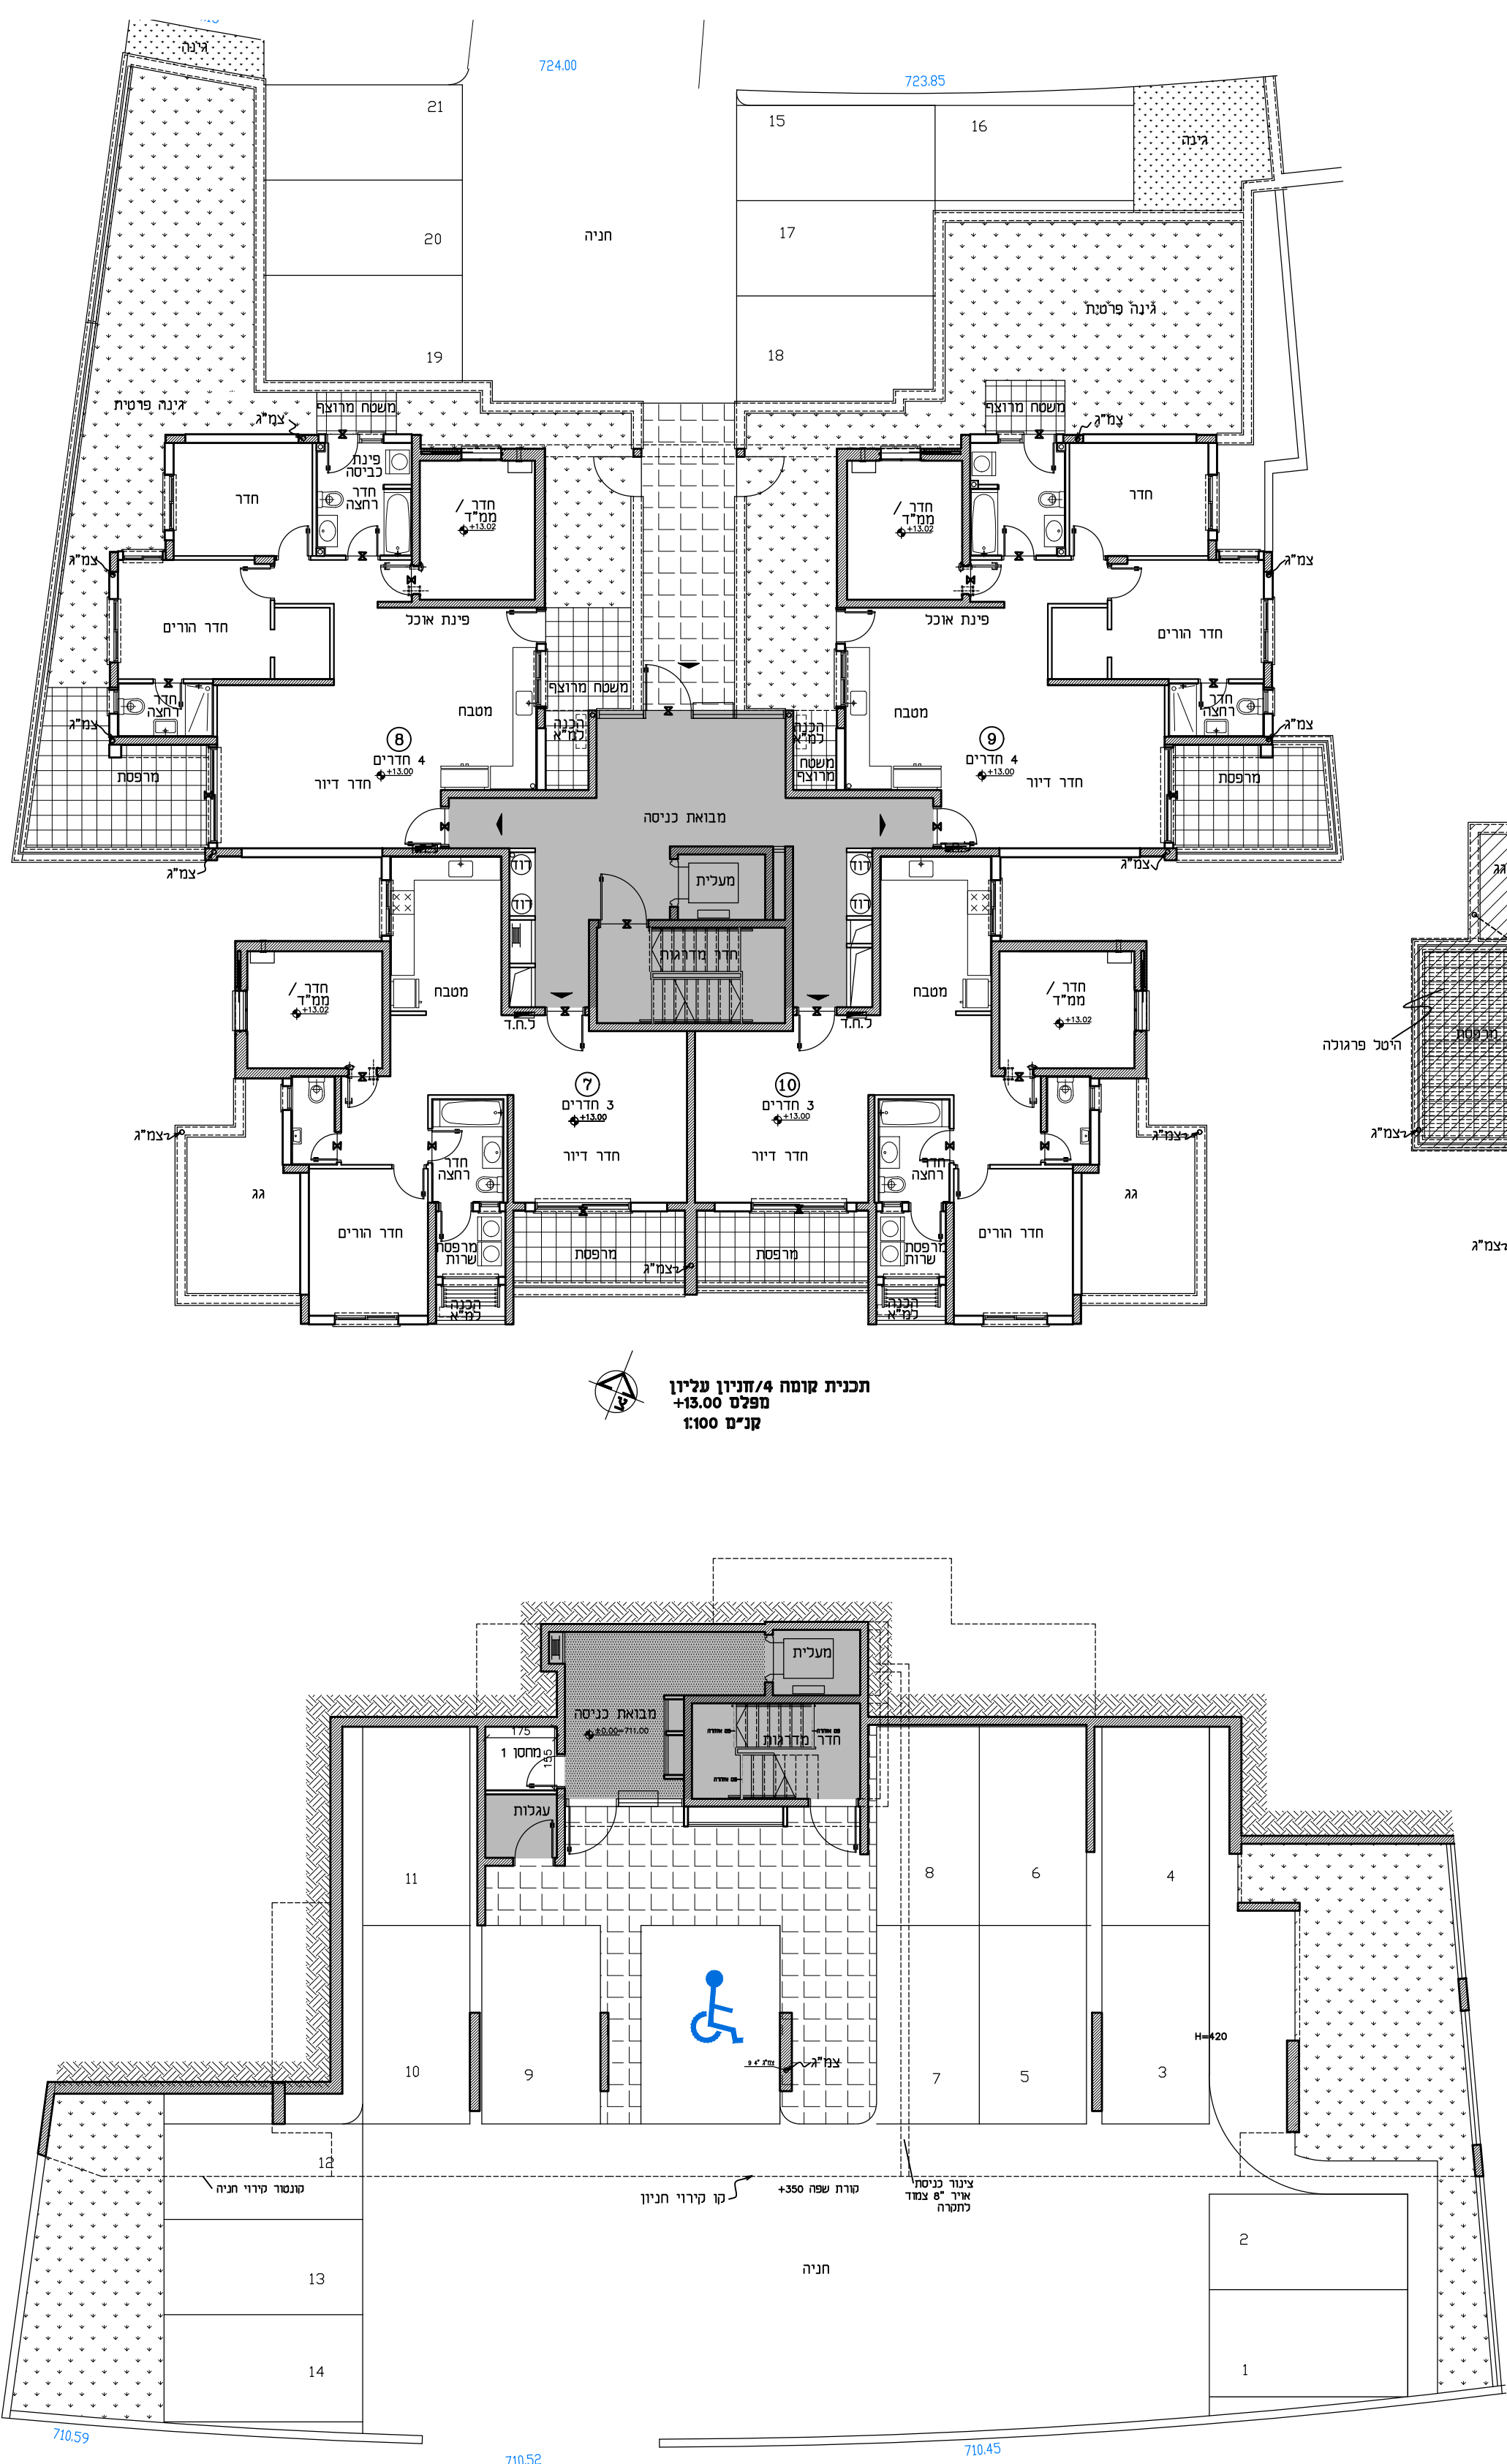

תכנית קומת קרקע
מפלס ± 0.00
קני"מ 1:100

