



**פרויקט - טופ ויו
מגרש 2014**

הנחיות כלליות :


- [illegible]

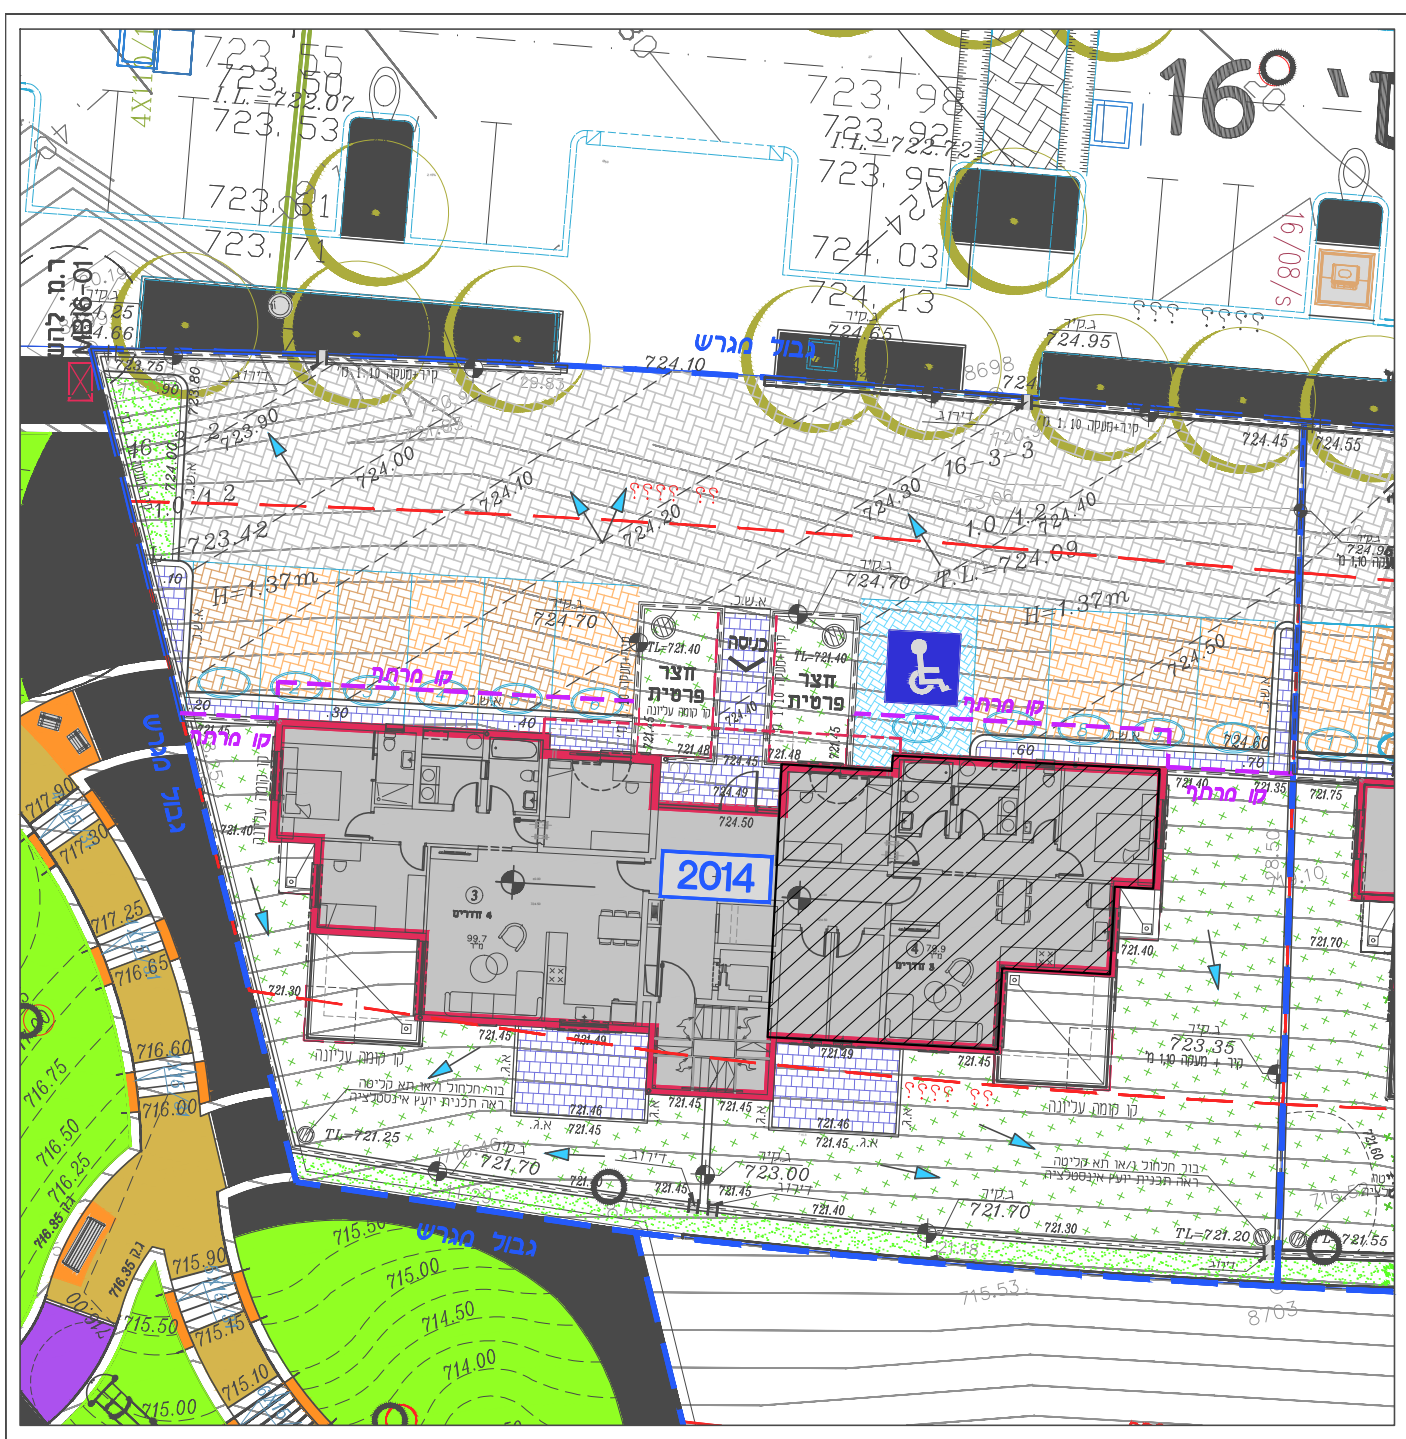


תכנית פיתוח כללית
קנ"מ 1:250

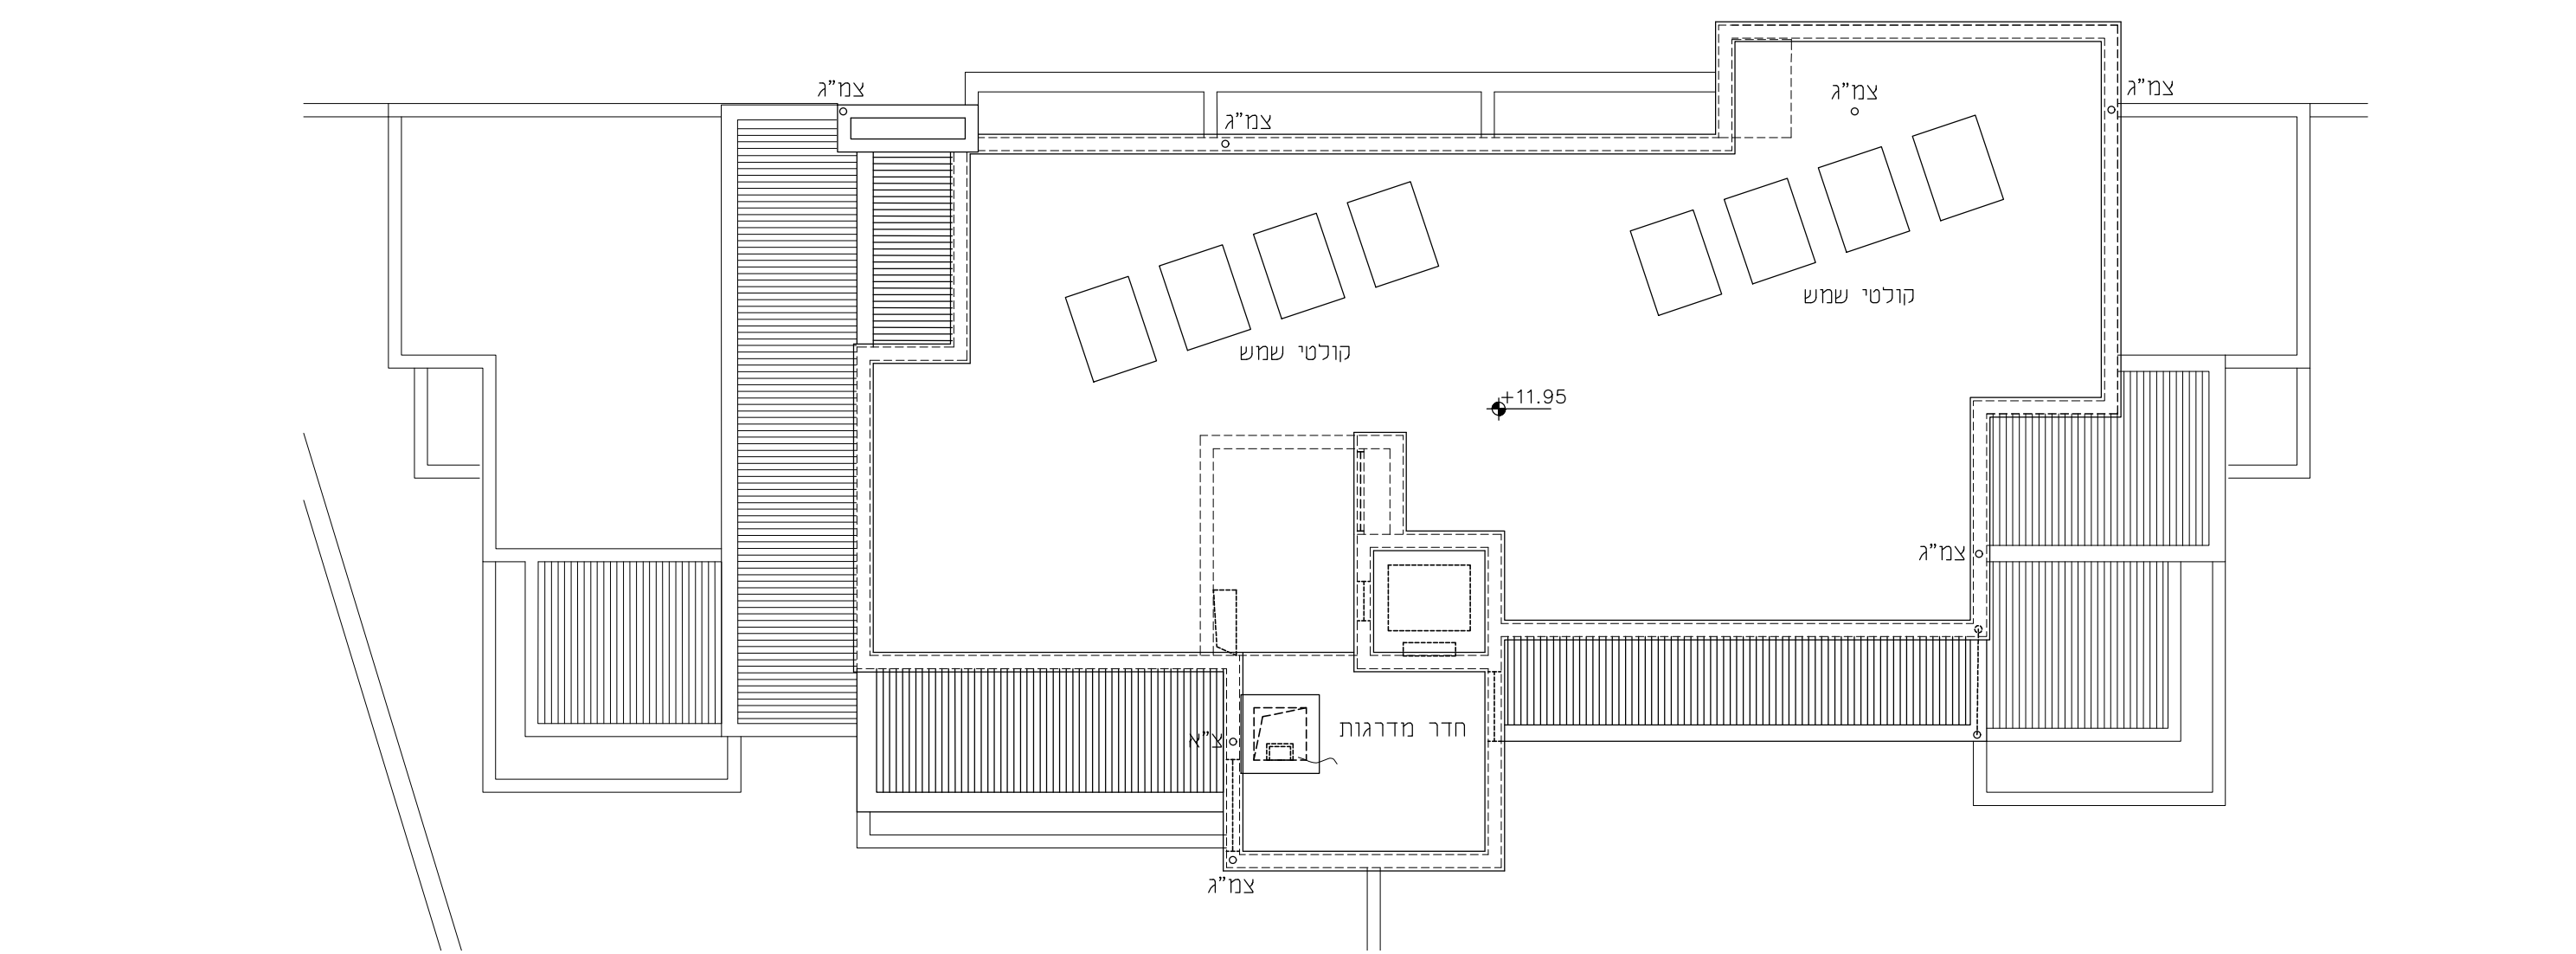


תנ"ם 1:100

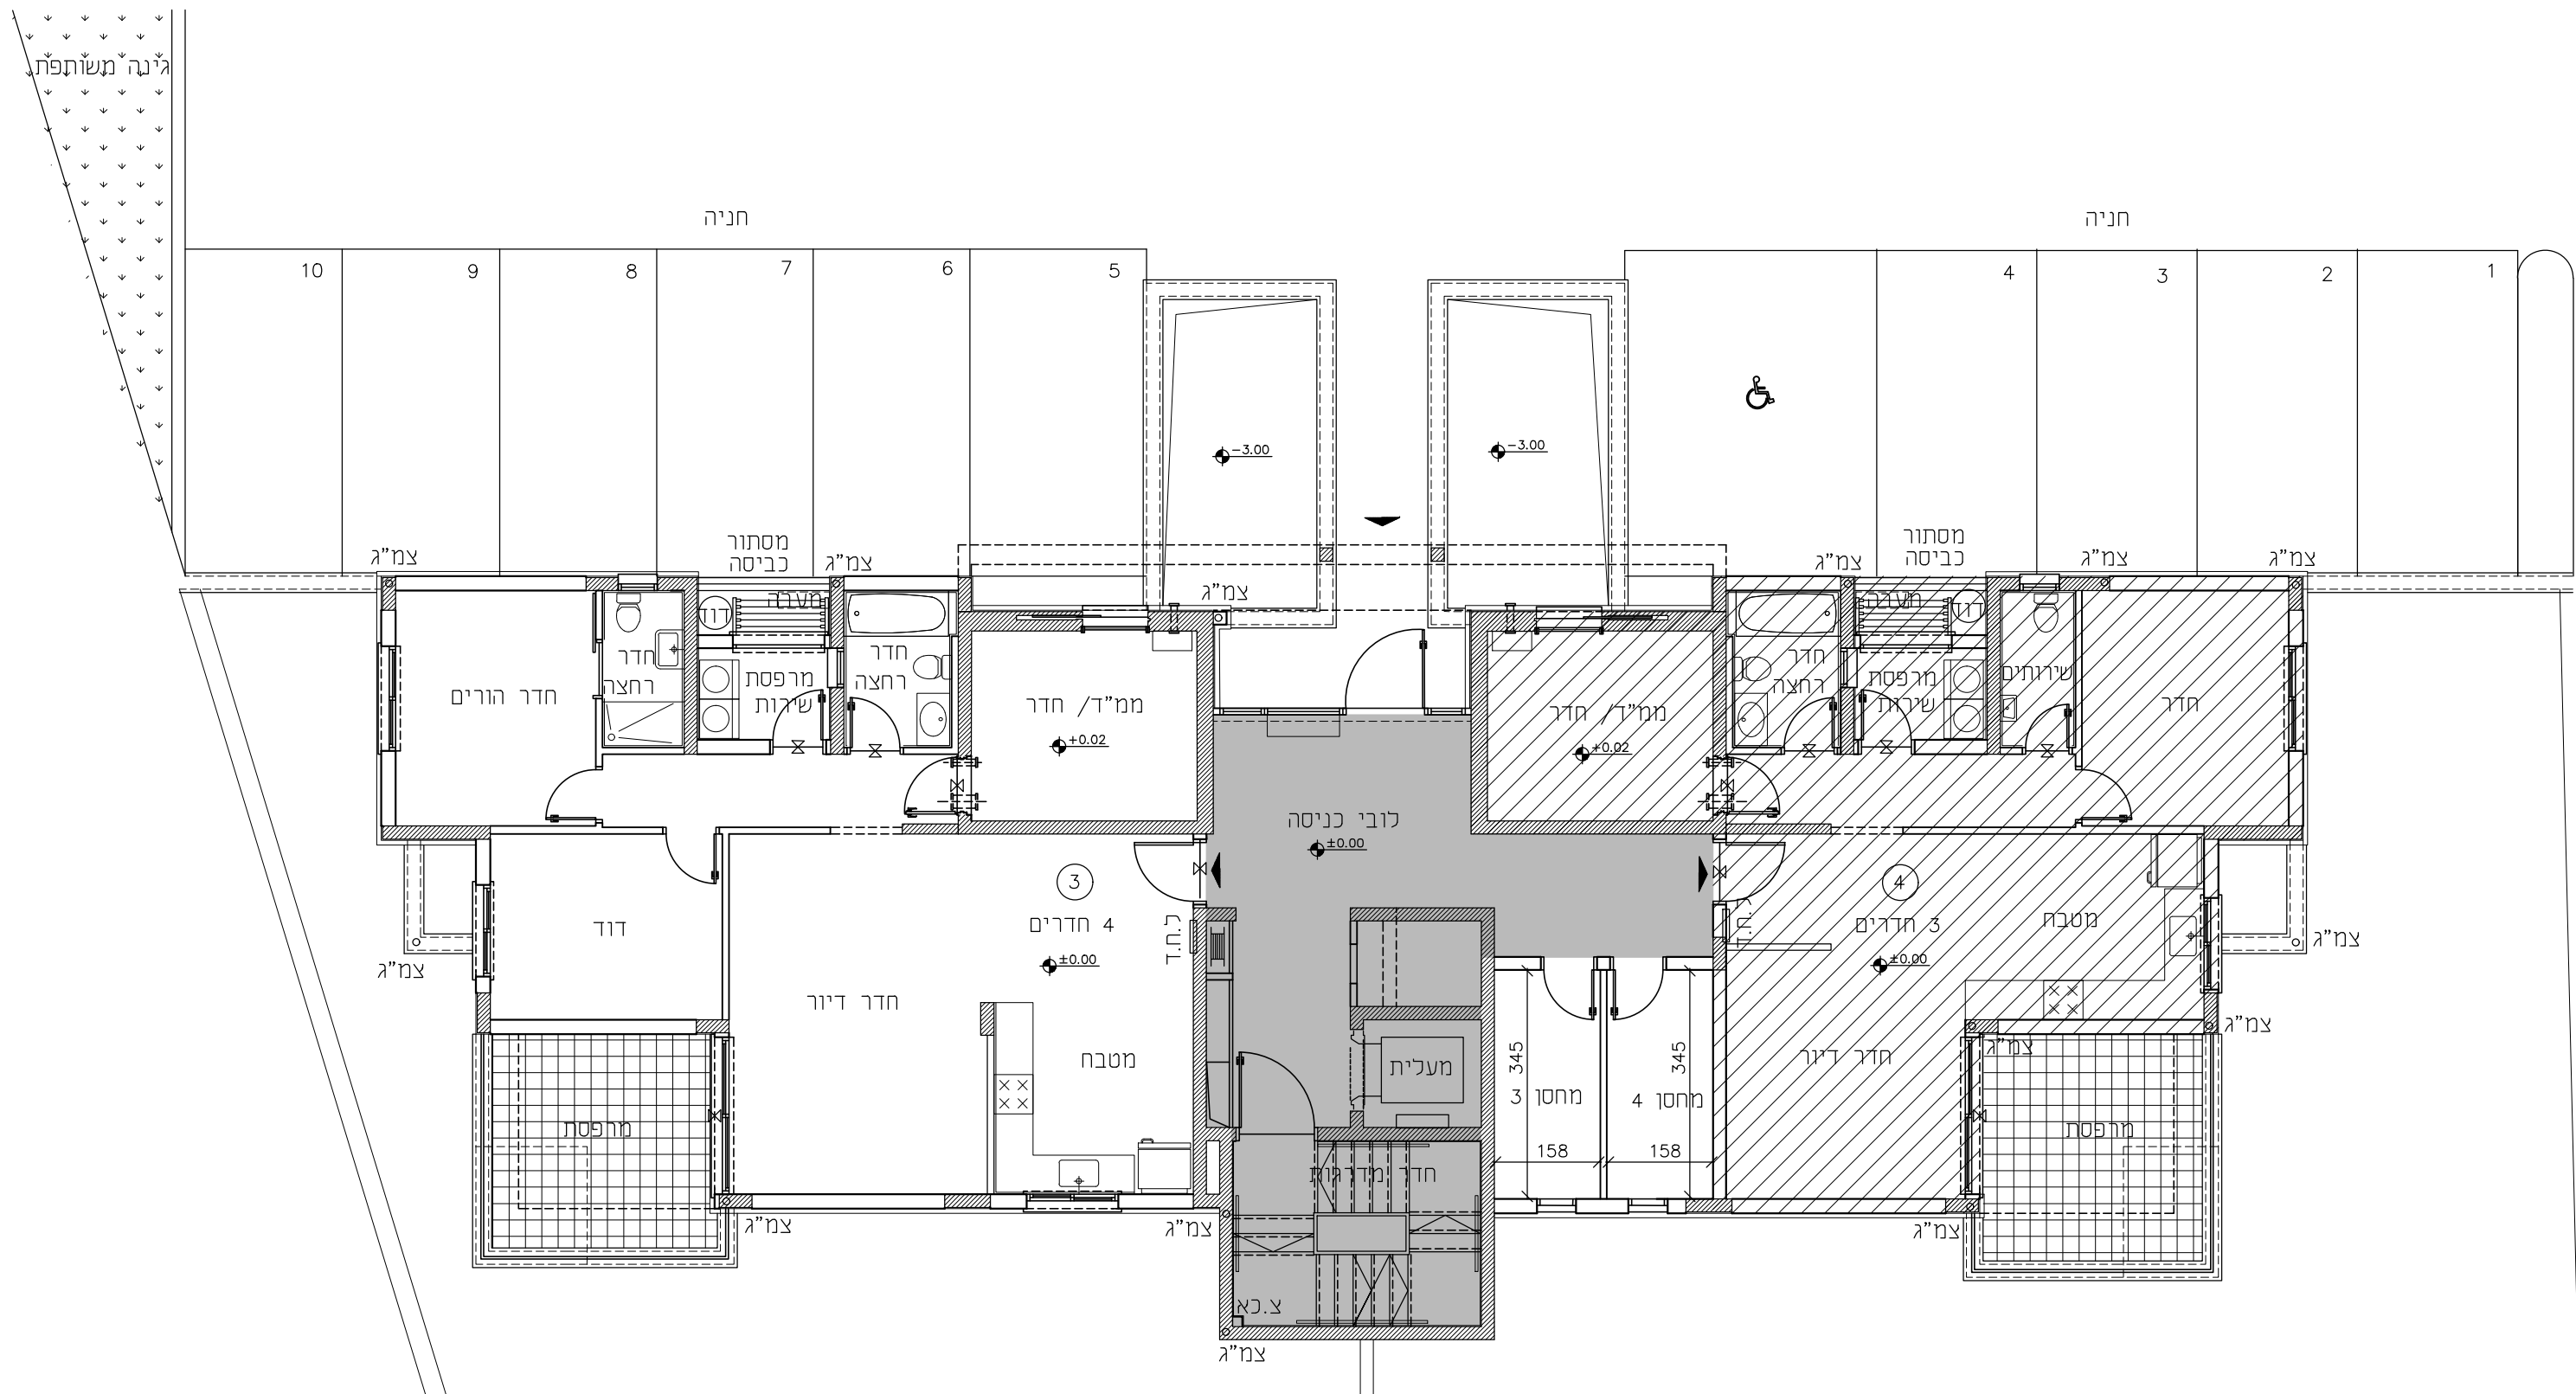

נוכנית קומת כניסה (ו)
מפלס ±0.00
קני"מ 1:100

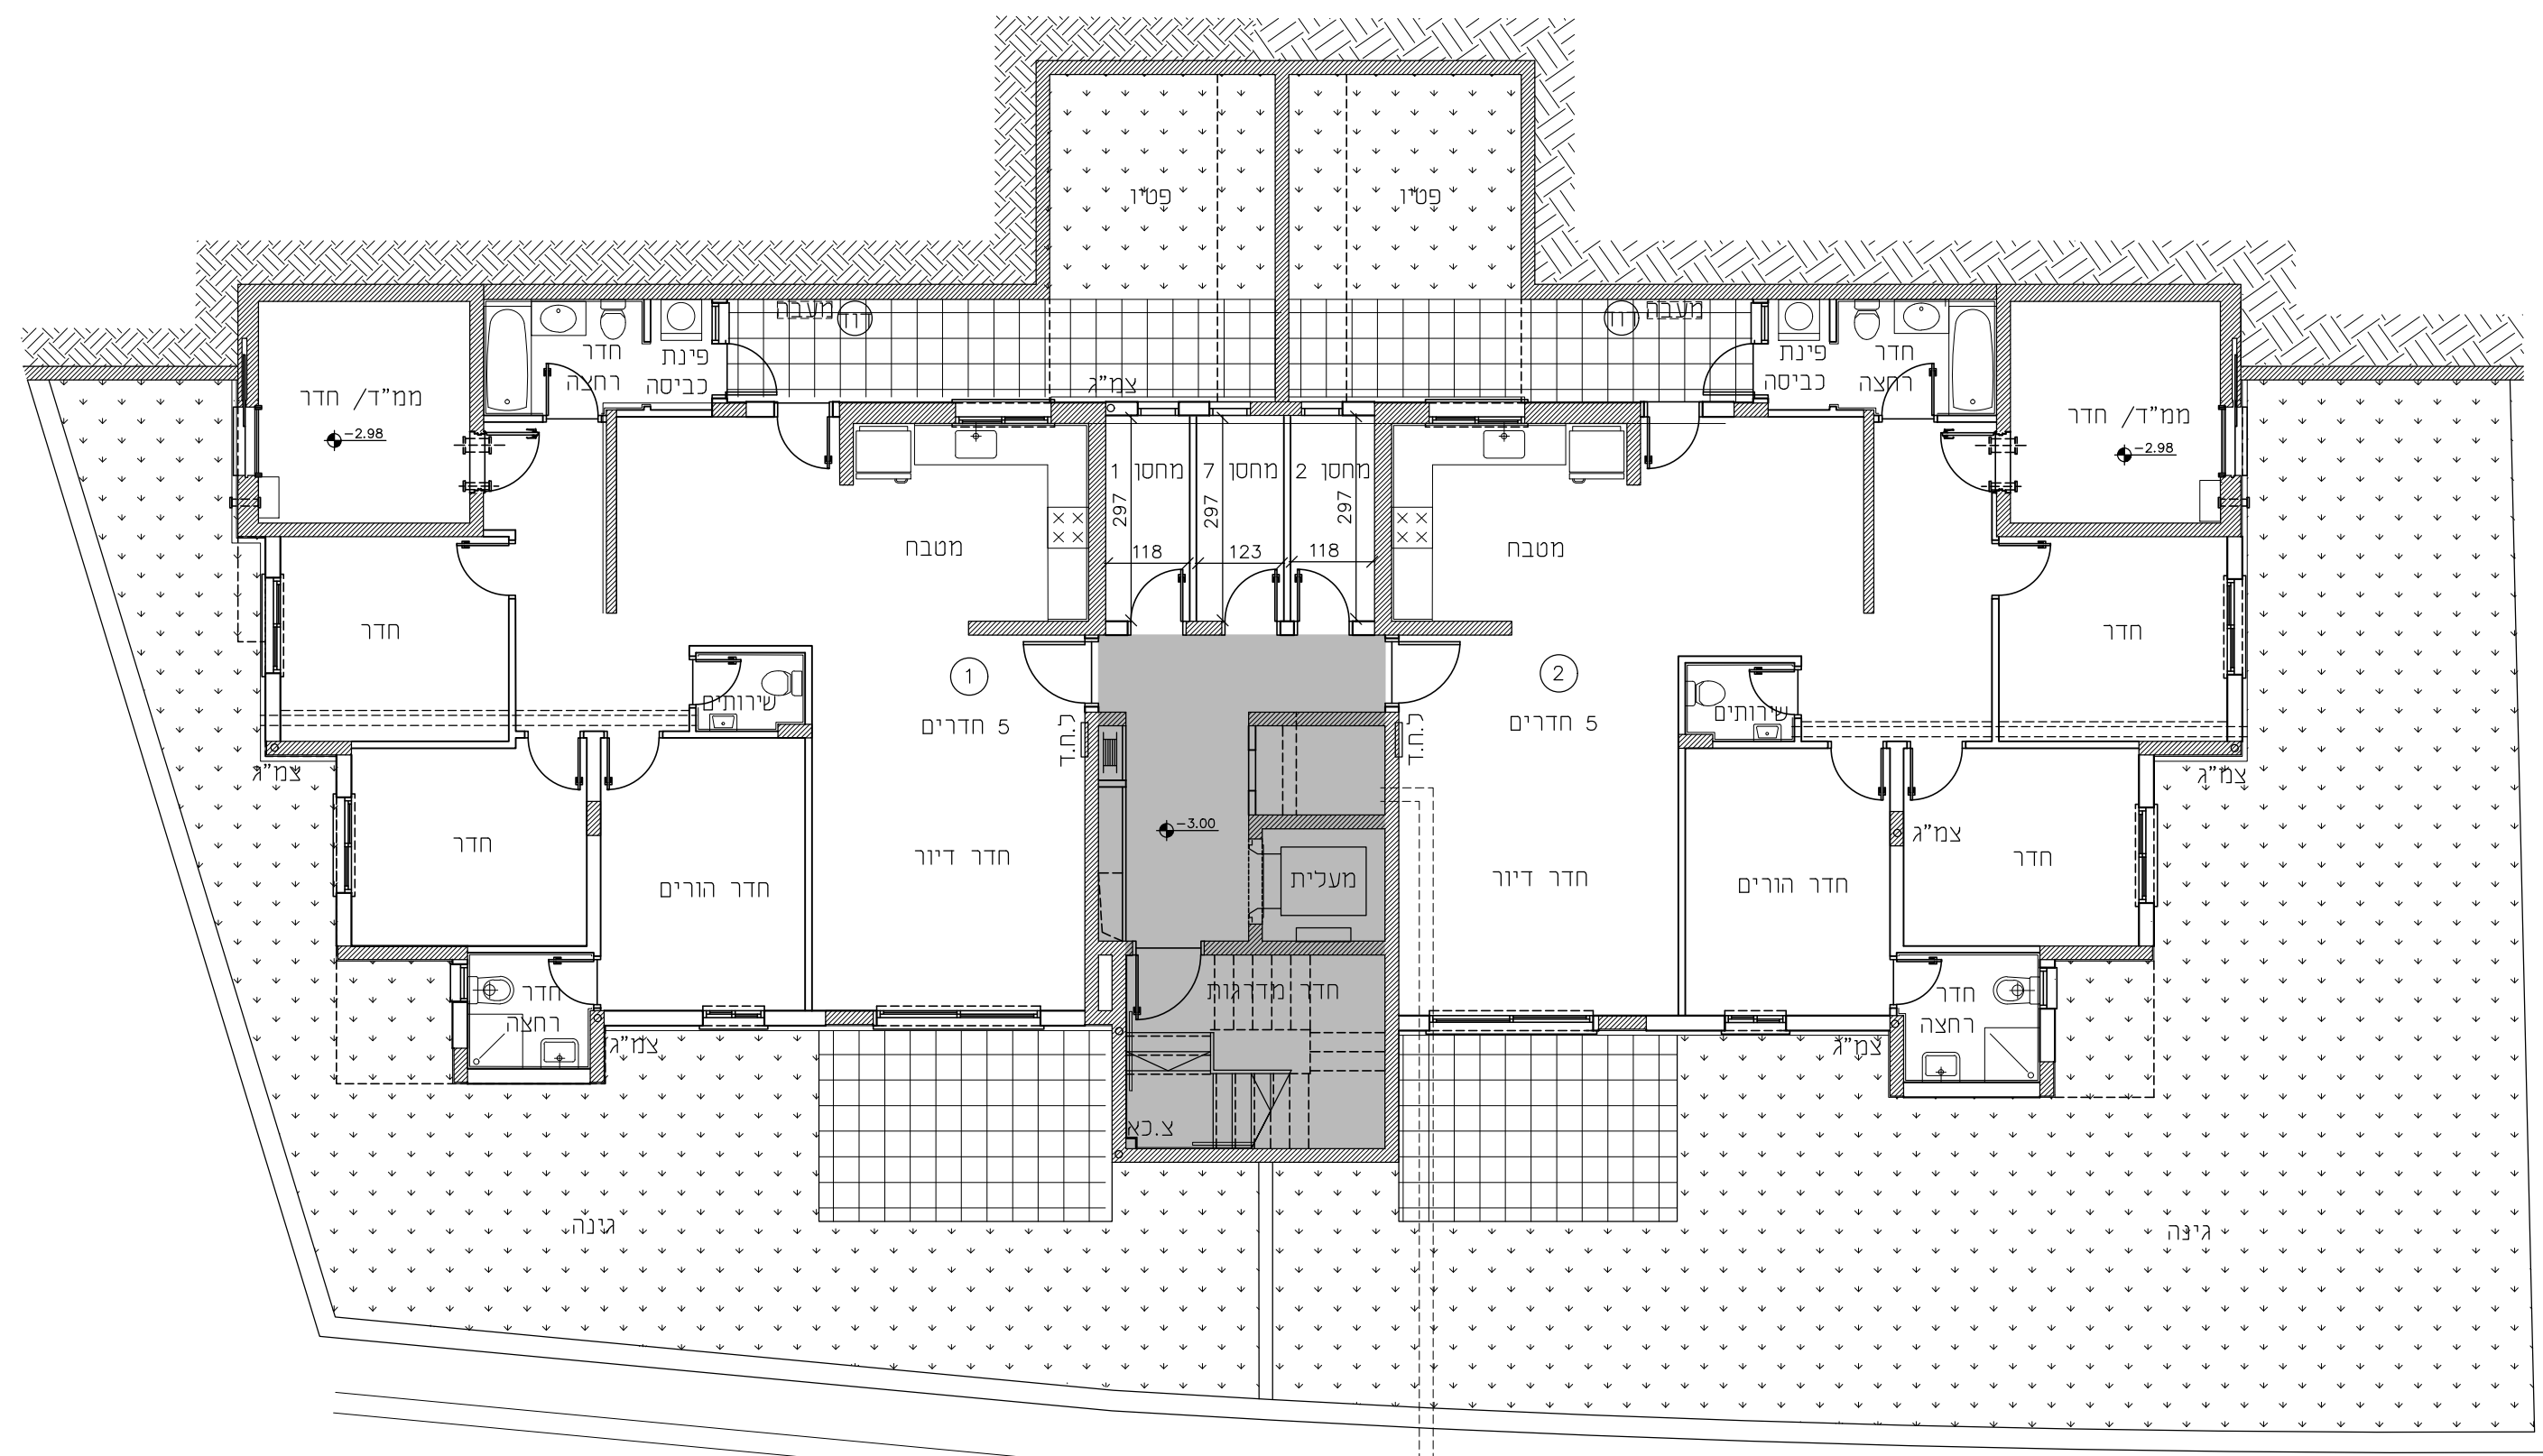

תכנית קומת קרקע
מפלס 3-00
קנ"מ 1:100

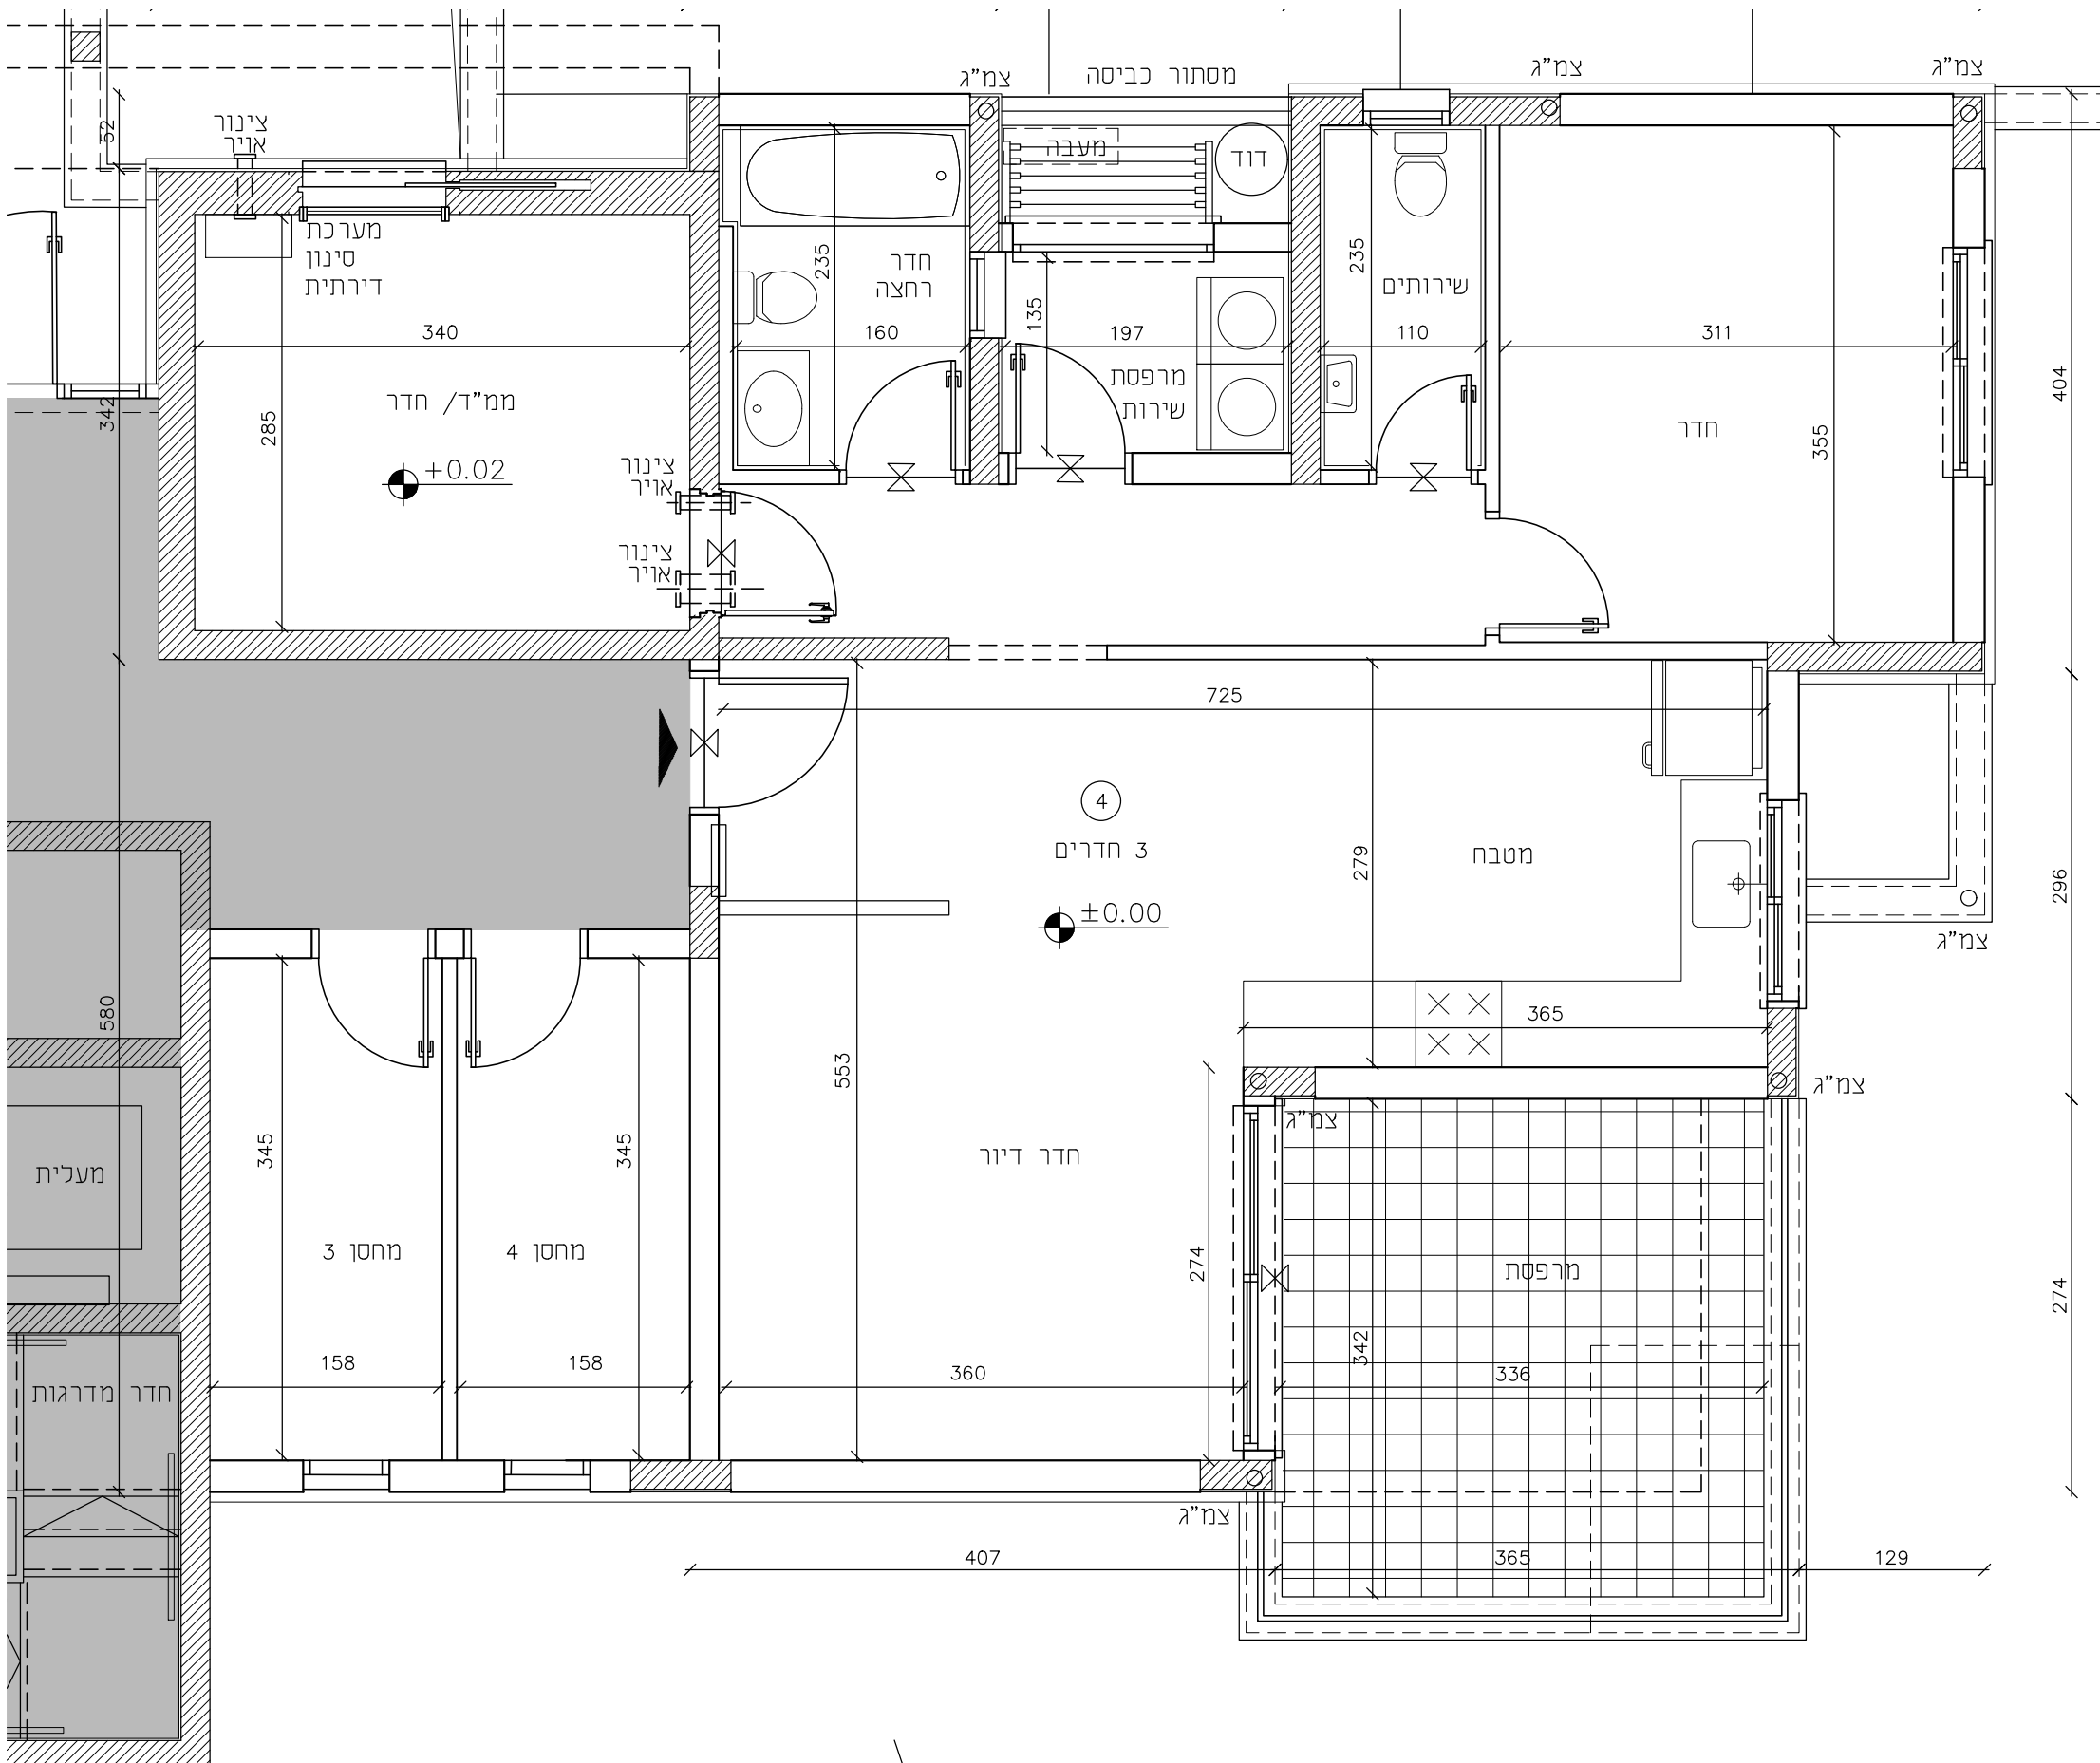

תוכנית דירה 4
פזם 450



זאתך איתור סכמטי

גרה:

צוע עבודות התשתית והפיתוח באזורים ציבוריים אינו באחריות החברה.

**ספח לחוזה מכר
נכניות דירה**

2014	ספר מגרש
4	ספר זירה
3	ספר חזרים
חזיתות הרכבים	שמות הרכבים
תאריך חזיתת החזרה	חזיתת החזרת החברה

גולן אדריכלים גדי גולן אמיל אברהם בני שנהר
רח' מרקסי 10 (צ'ק מוסט) חימה 32951 סר רב קוי 04-8224511 מכם 04-8224515
E-mail: office@golanarc.com