



**פרויקט - טופ ויו
מגרש 2014**

הנחיות כלליות:

- [illegible]

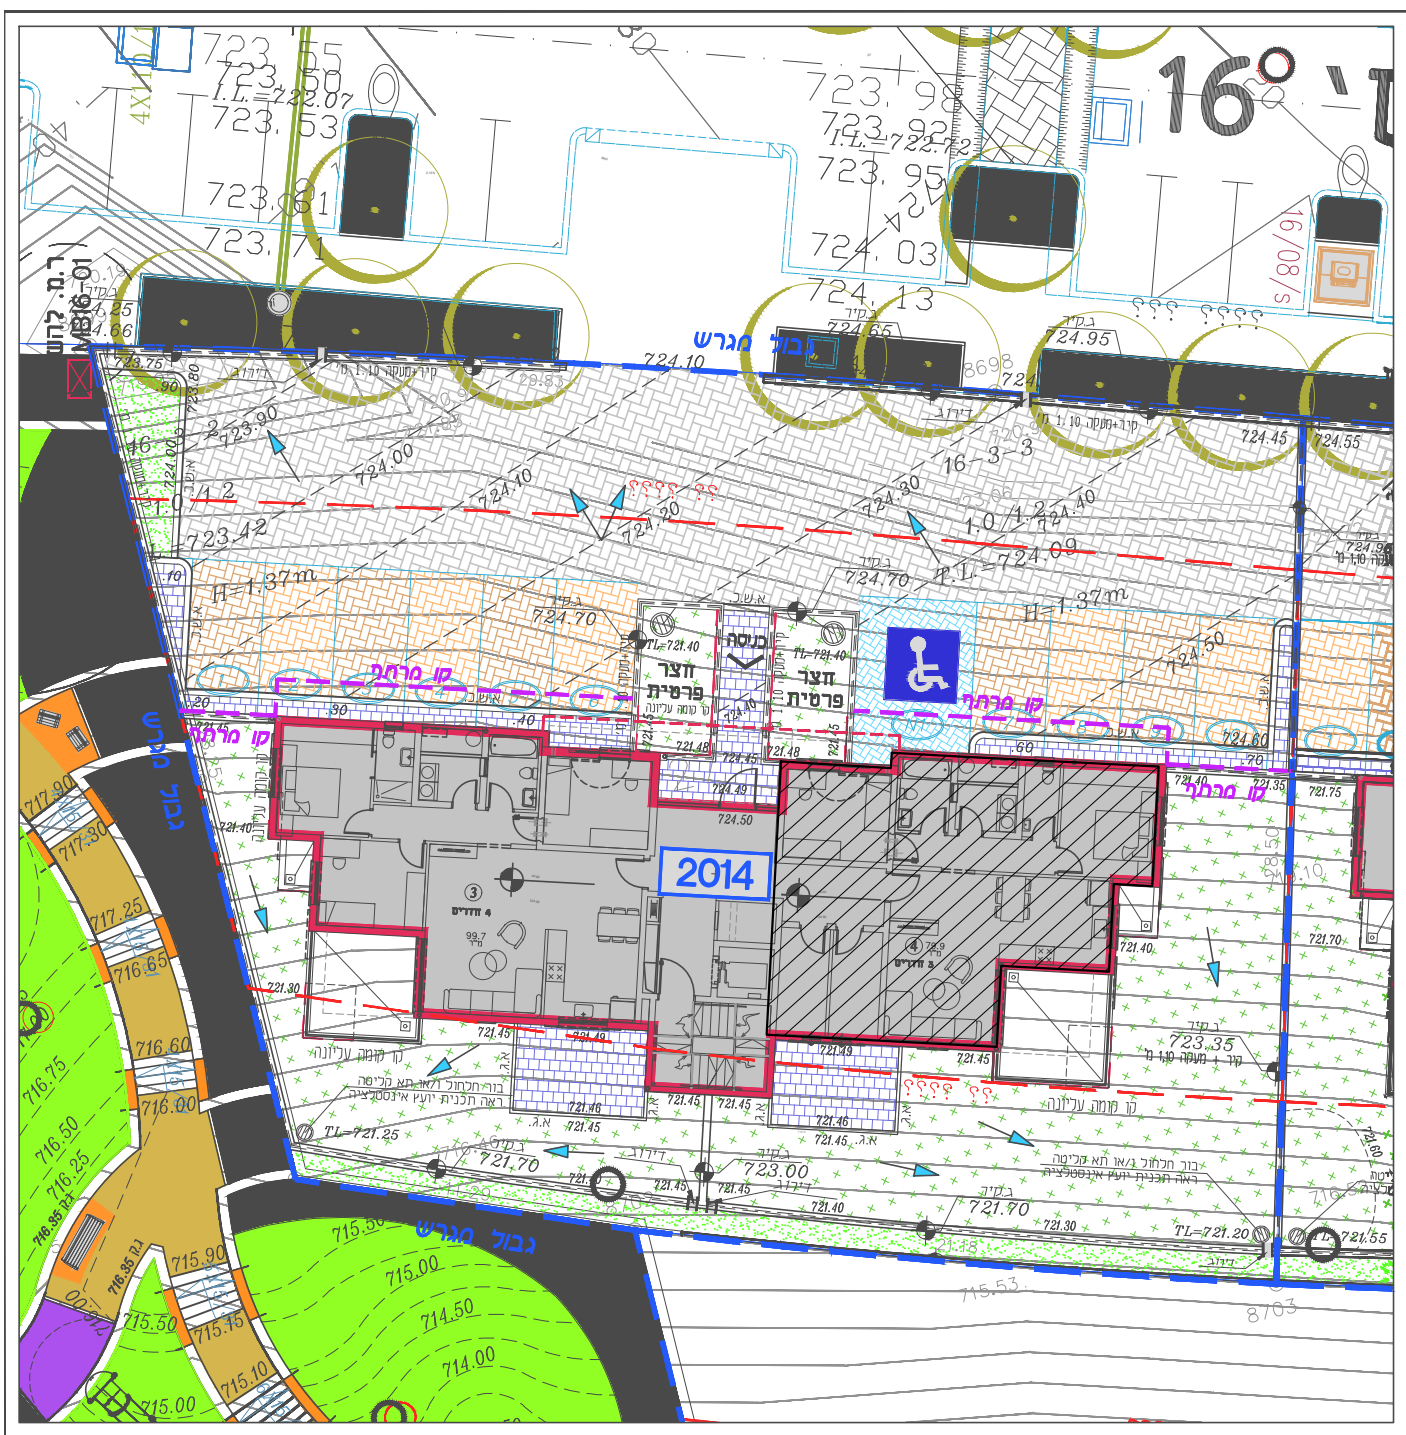


תכנית פיתוח כללית
קנ"מ 1:250

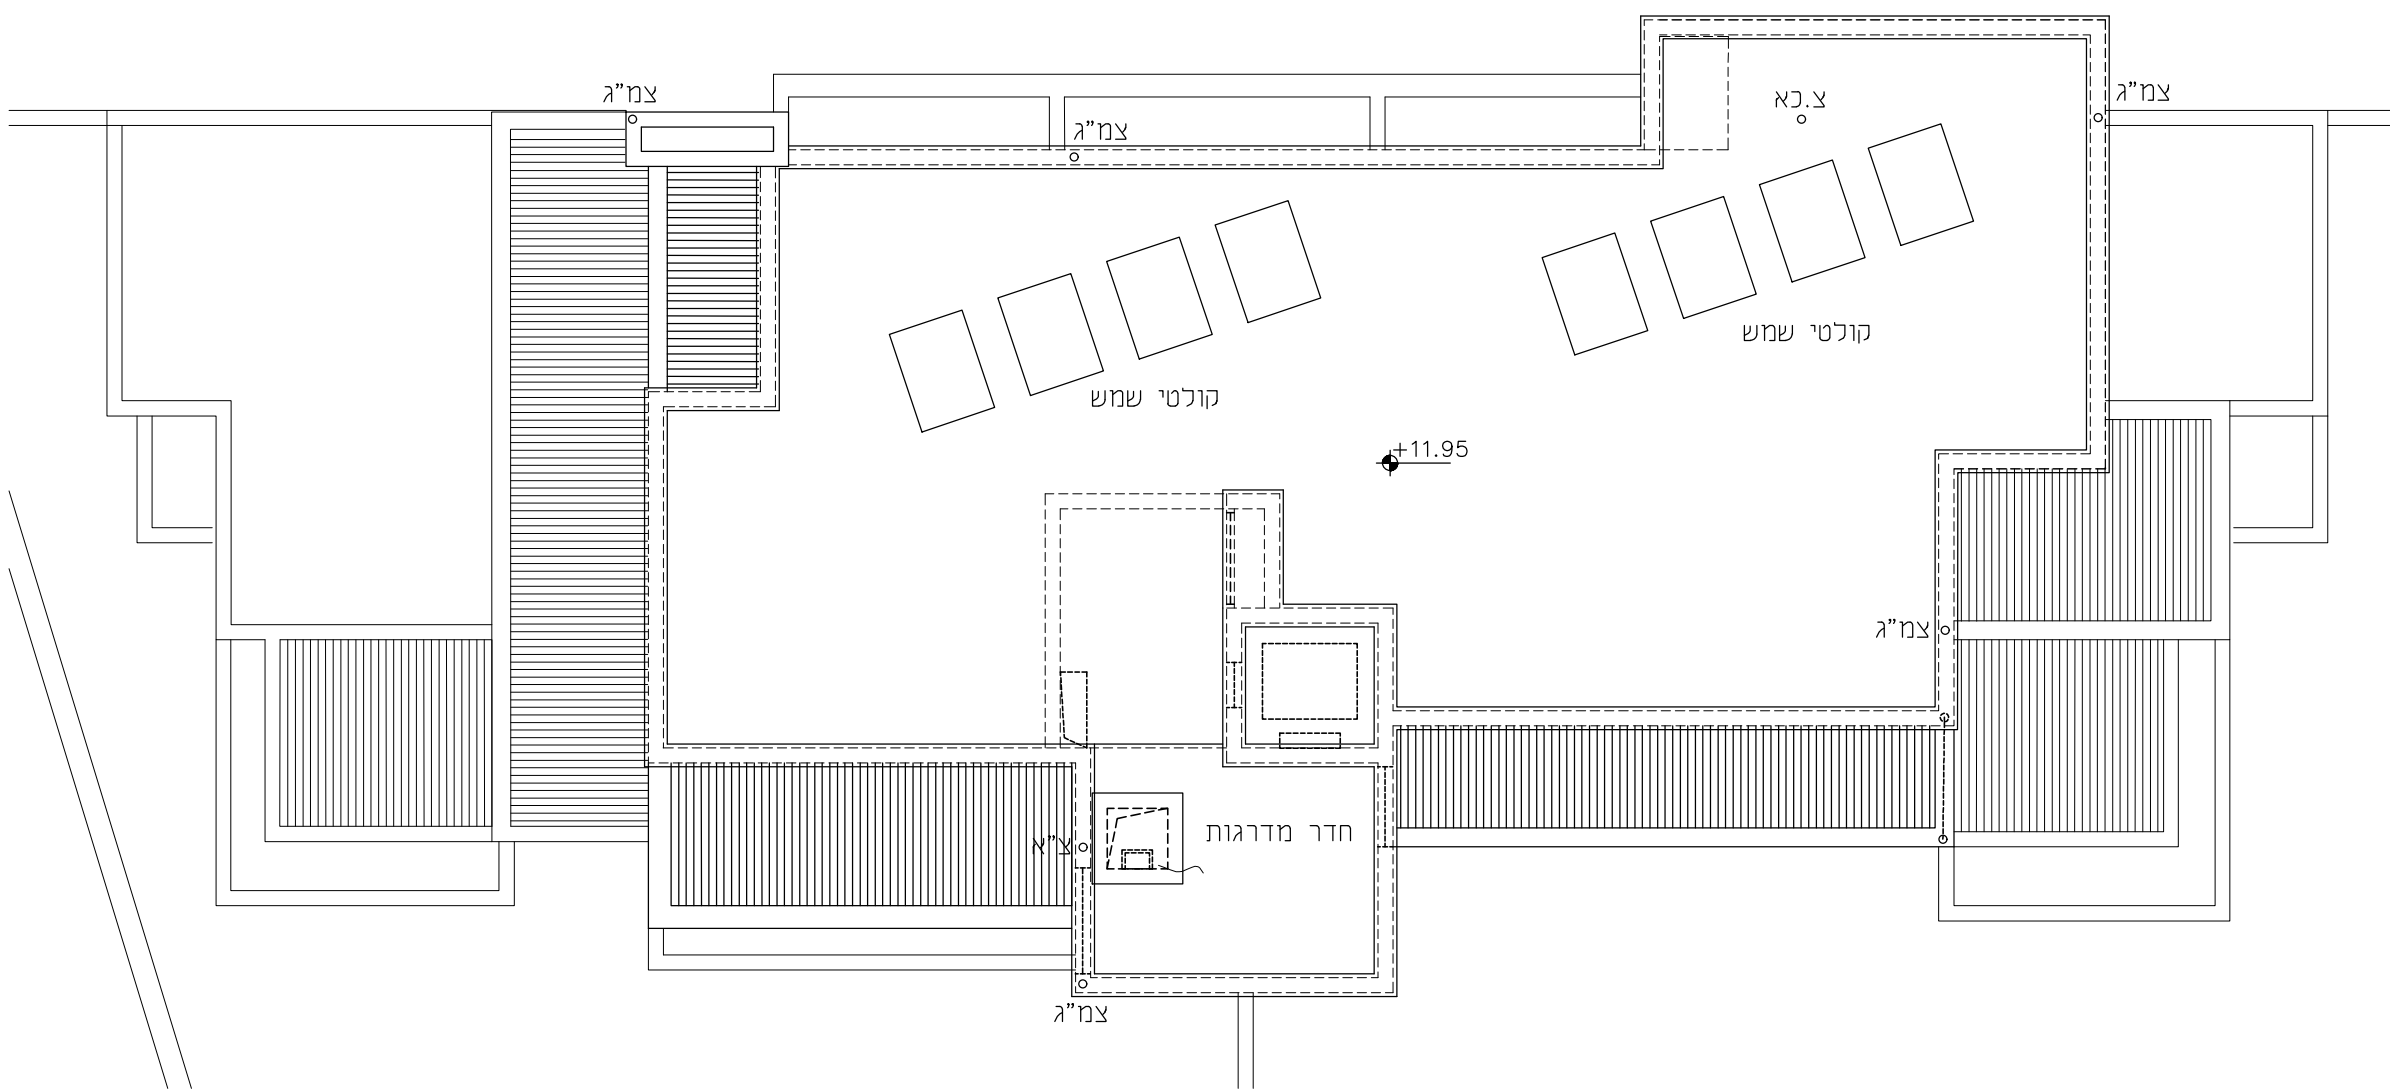


זוכנית גגות
סניף 100


התכניות בהליך תאם מתכננים ולא מסומנות בהן אלמנטים קונסטרוקטיביים ולא צורת ניקוז וביוב. התכניות הינן טרם קבלת אישורי הרשויות וקבלת היתר בניה. ייתכנו שינויים בתכניות בהתאם לדרישות הרשויות והמתכננים.

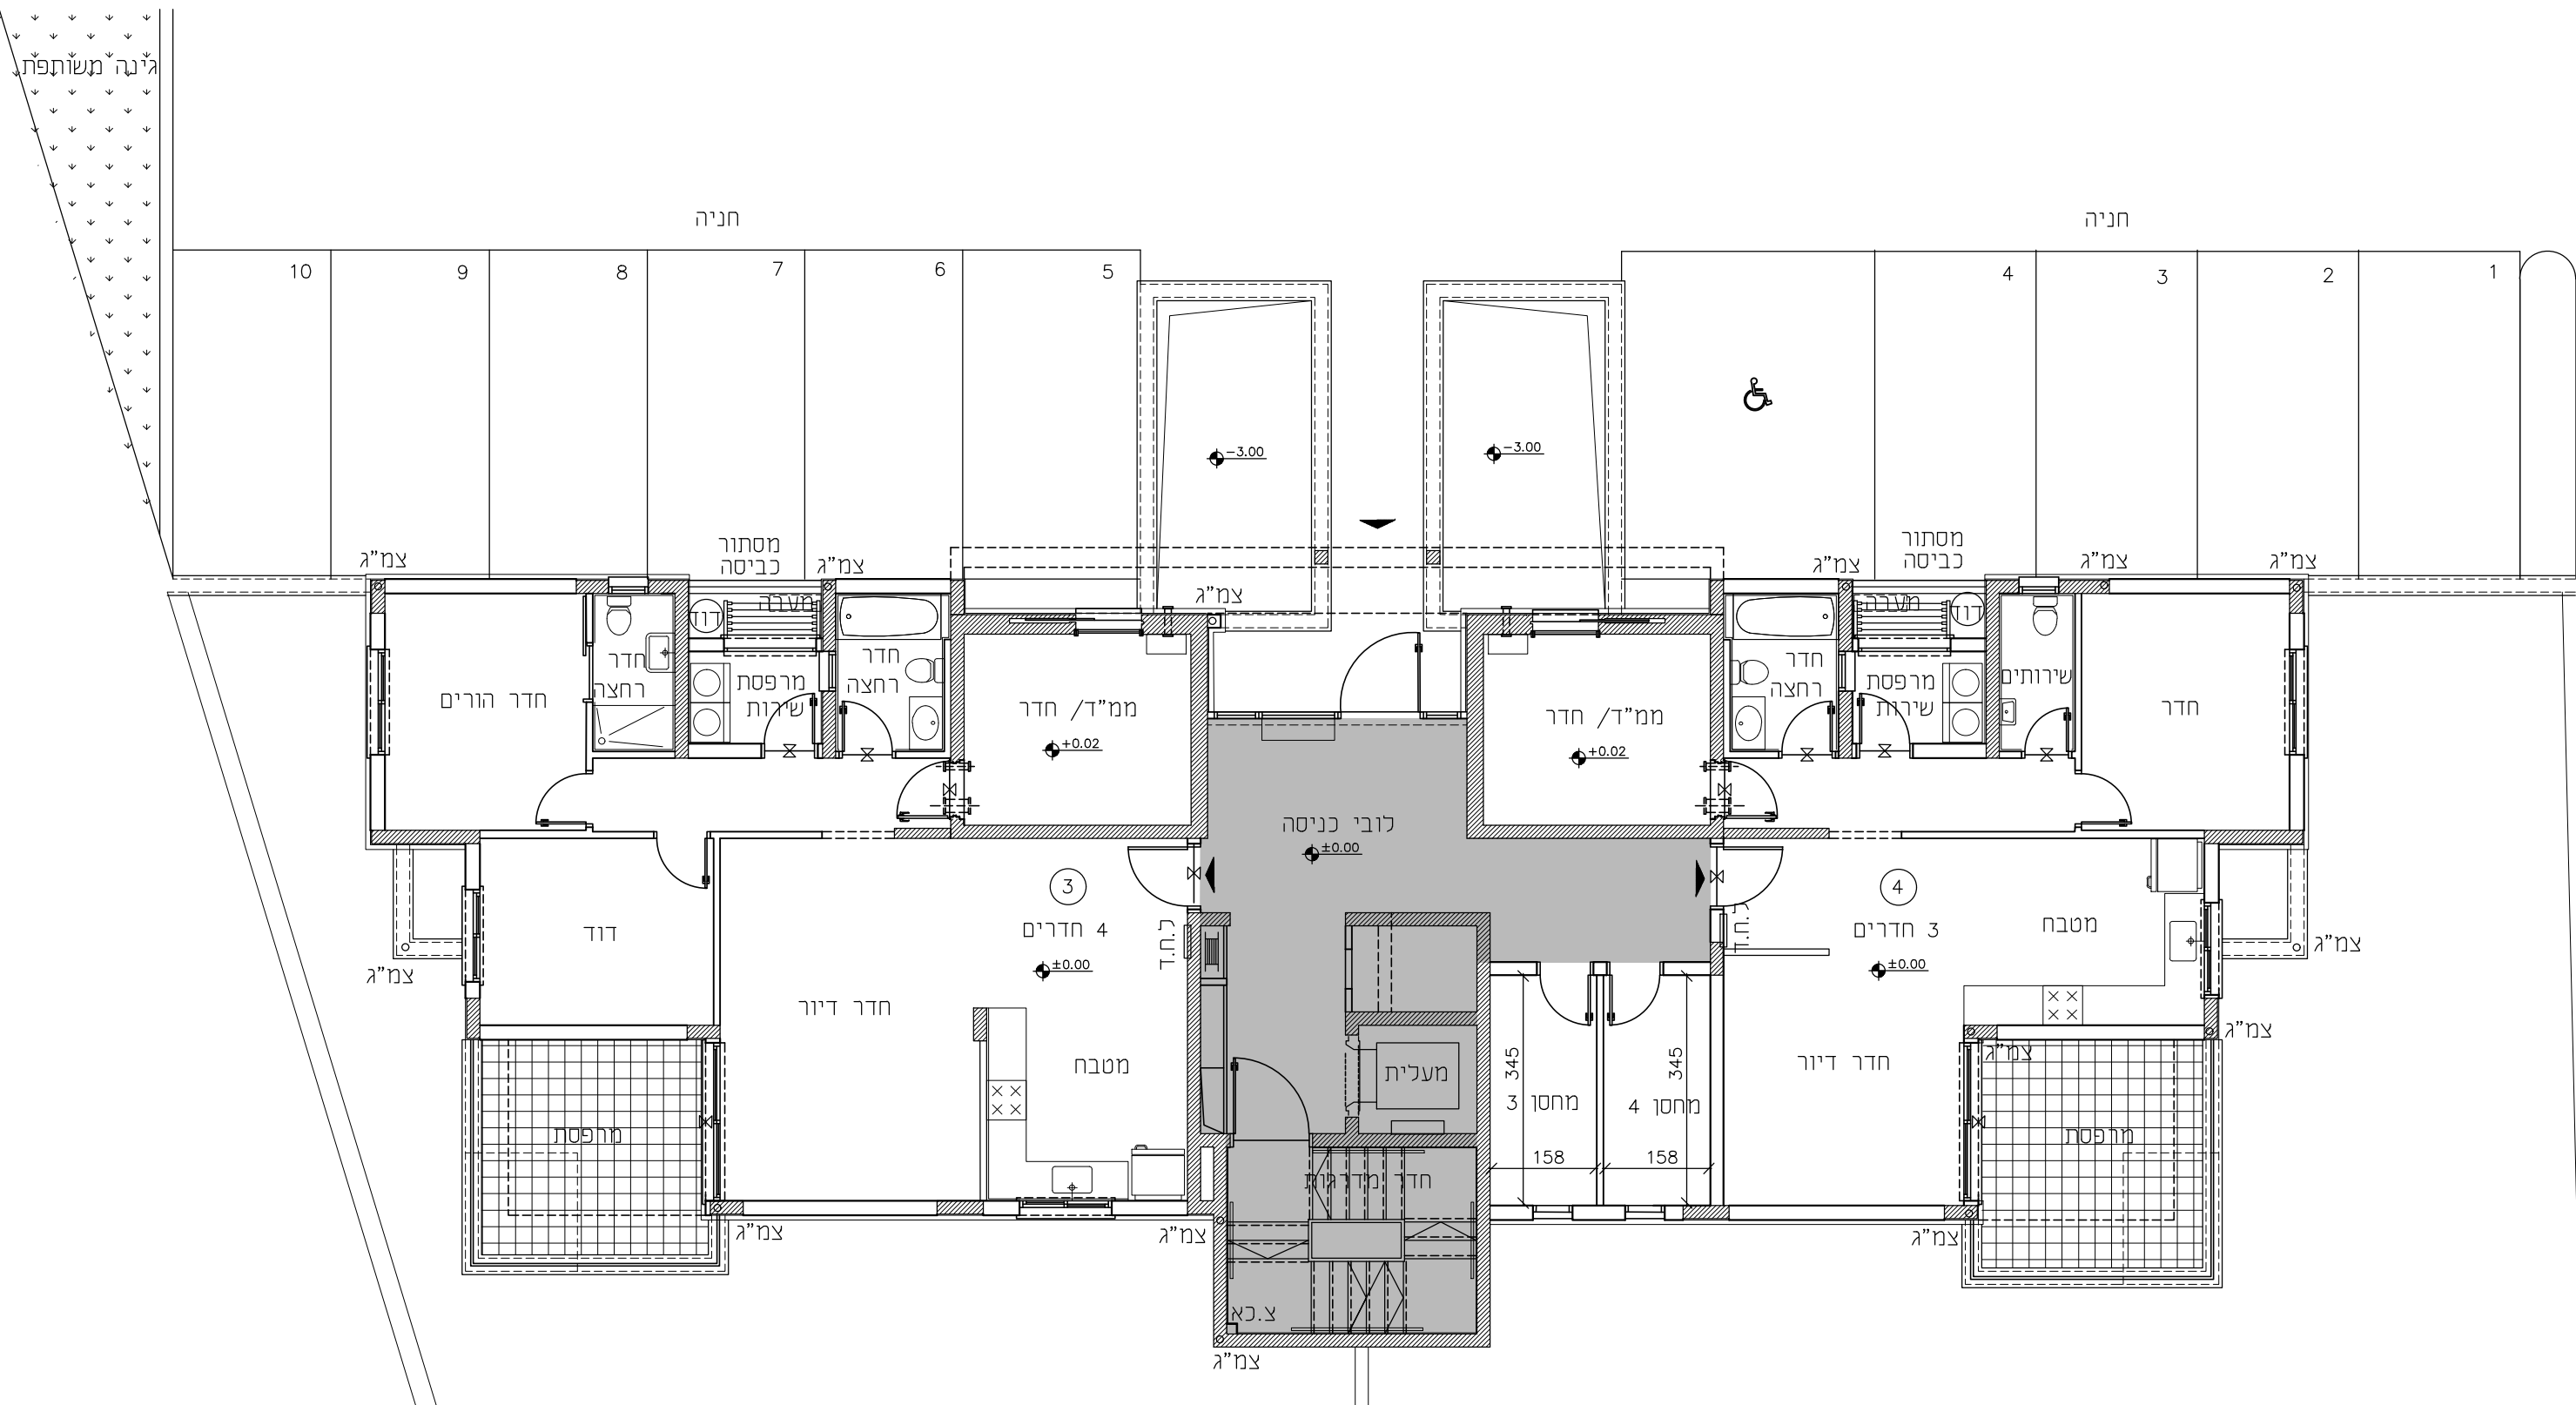


תוכנית קומת כניסה (1)
מפלס ±0.00
קנ"מ 1:100

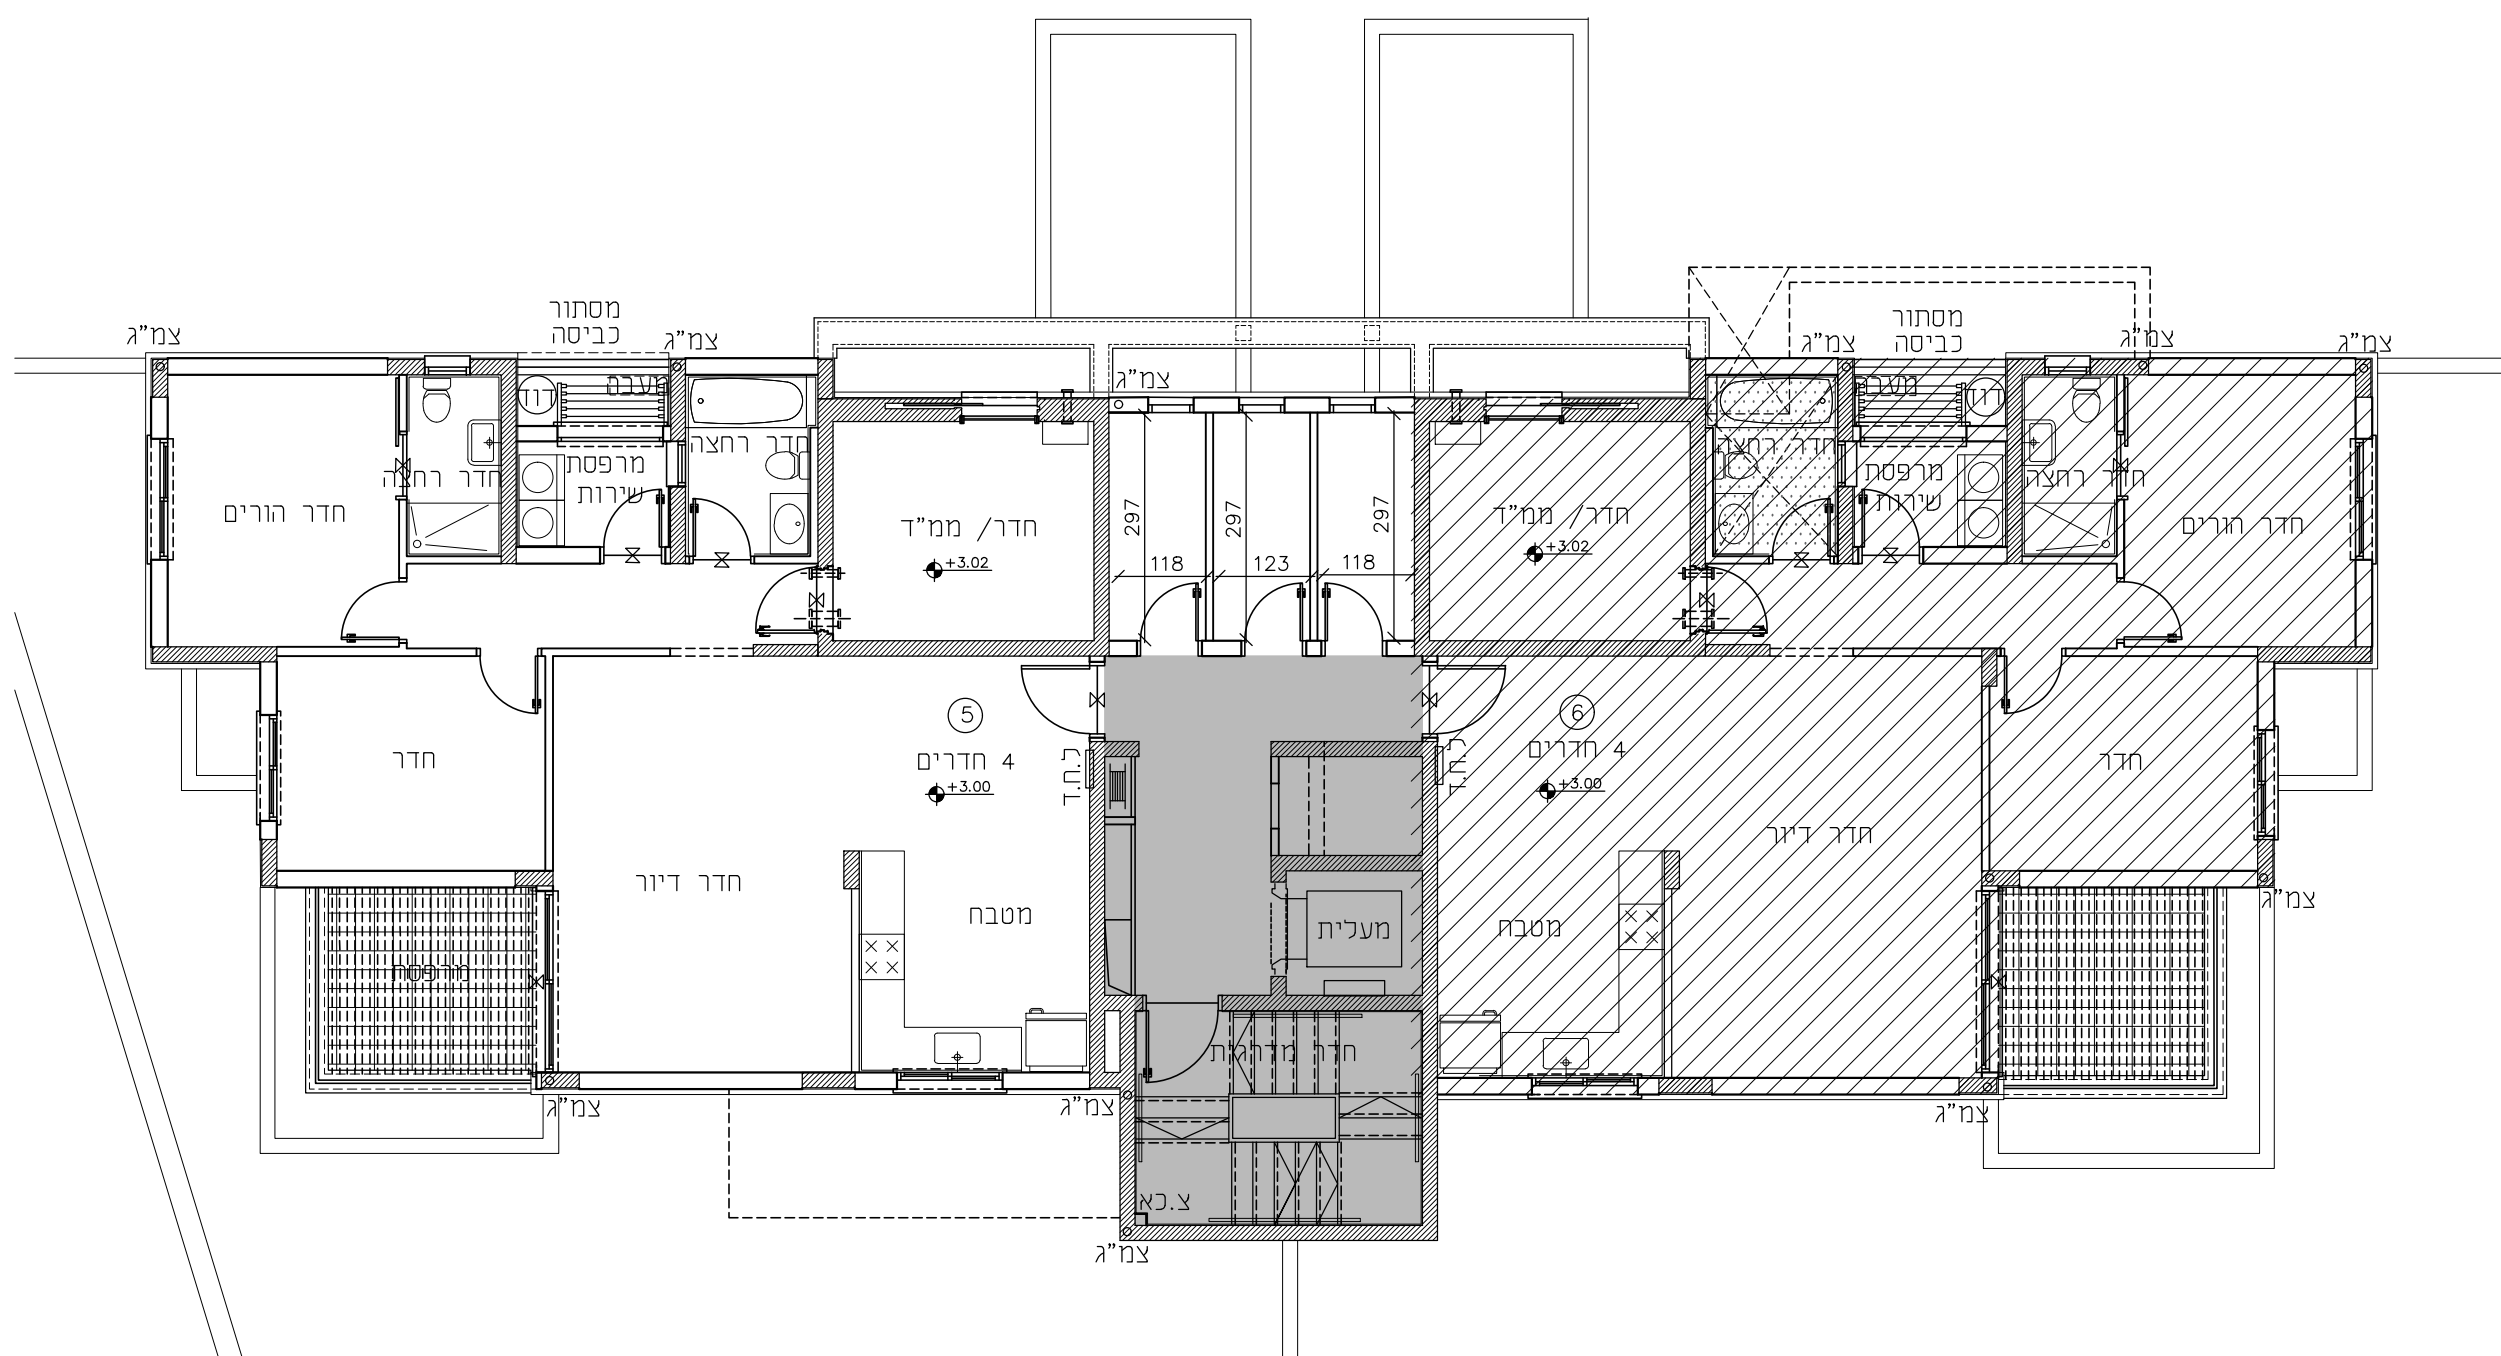


תוכנית קומה 2
מפלס +3.00
קנ"מ 1:100

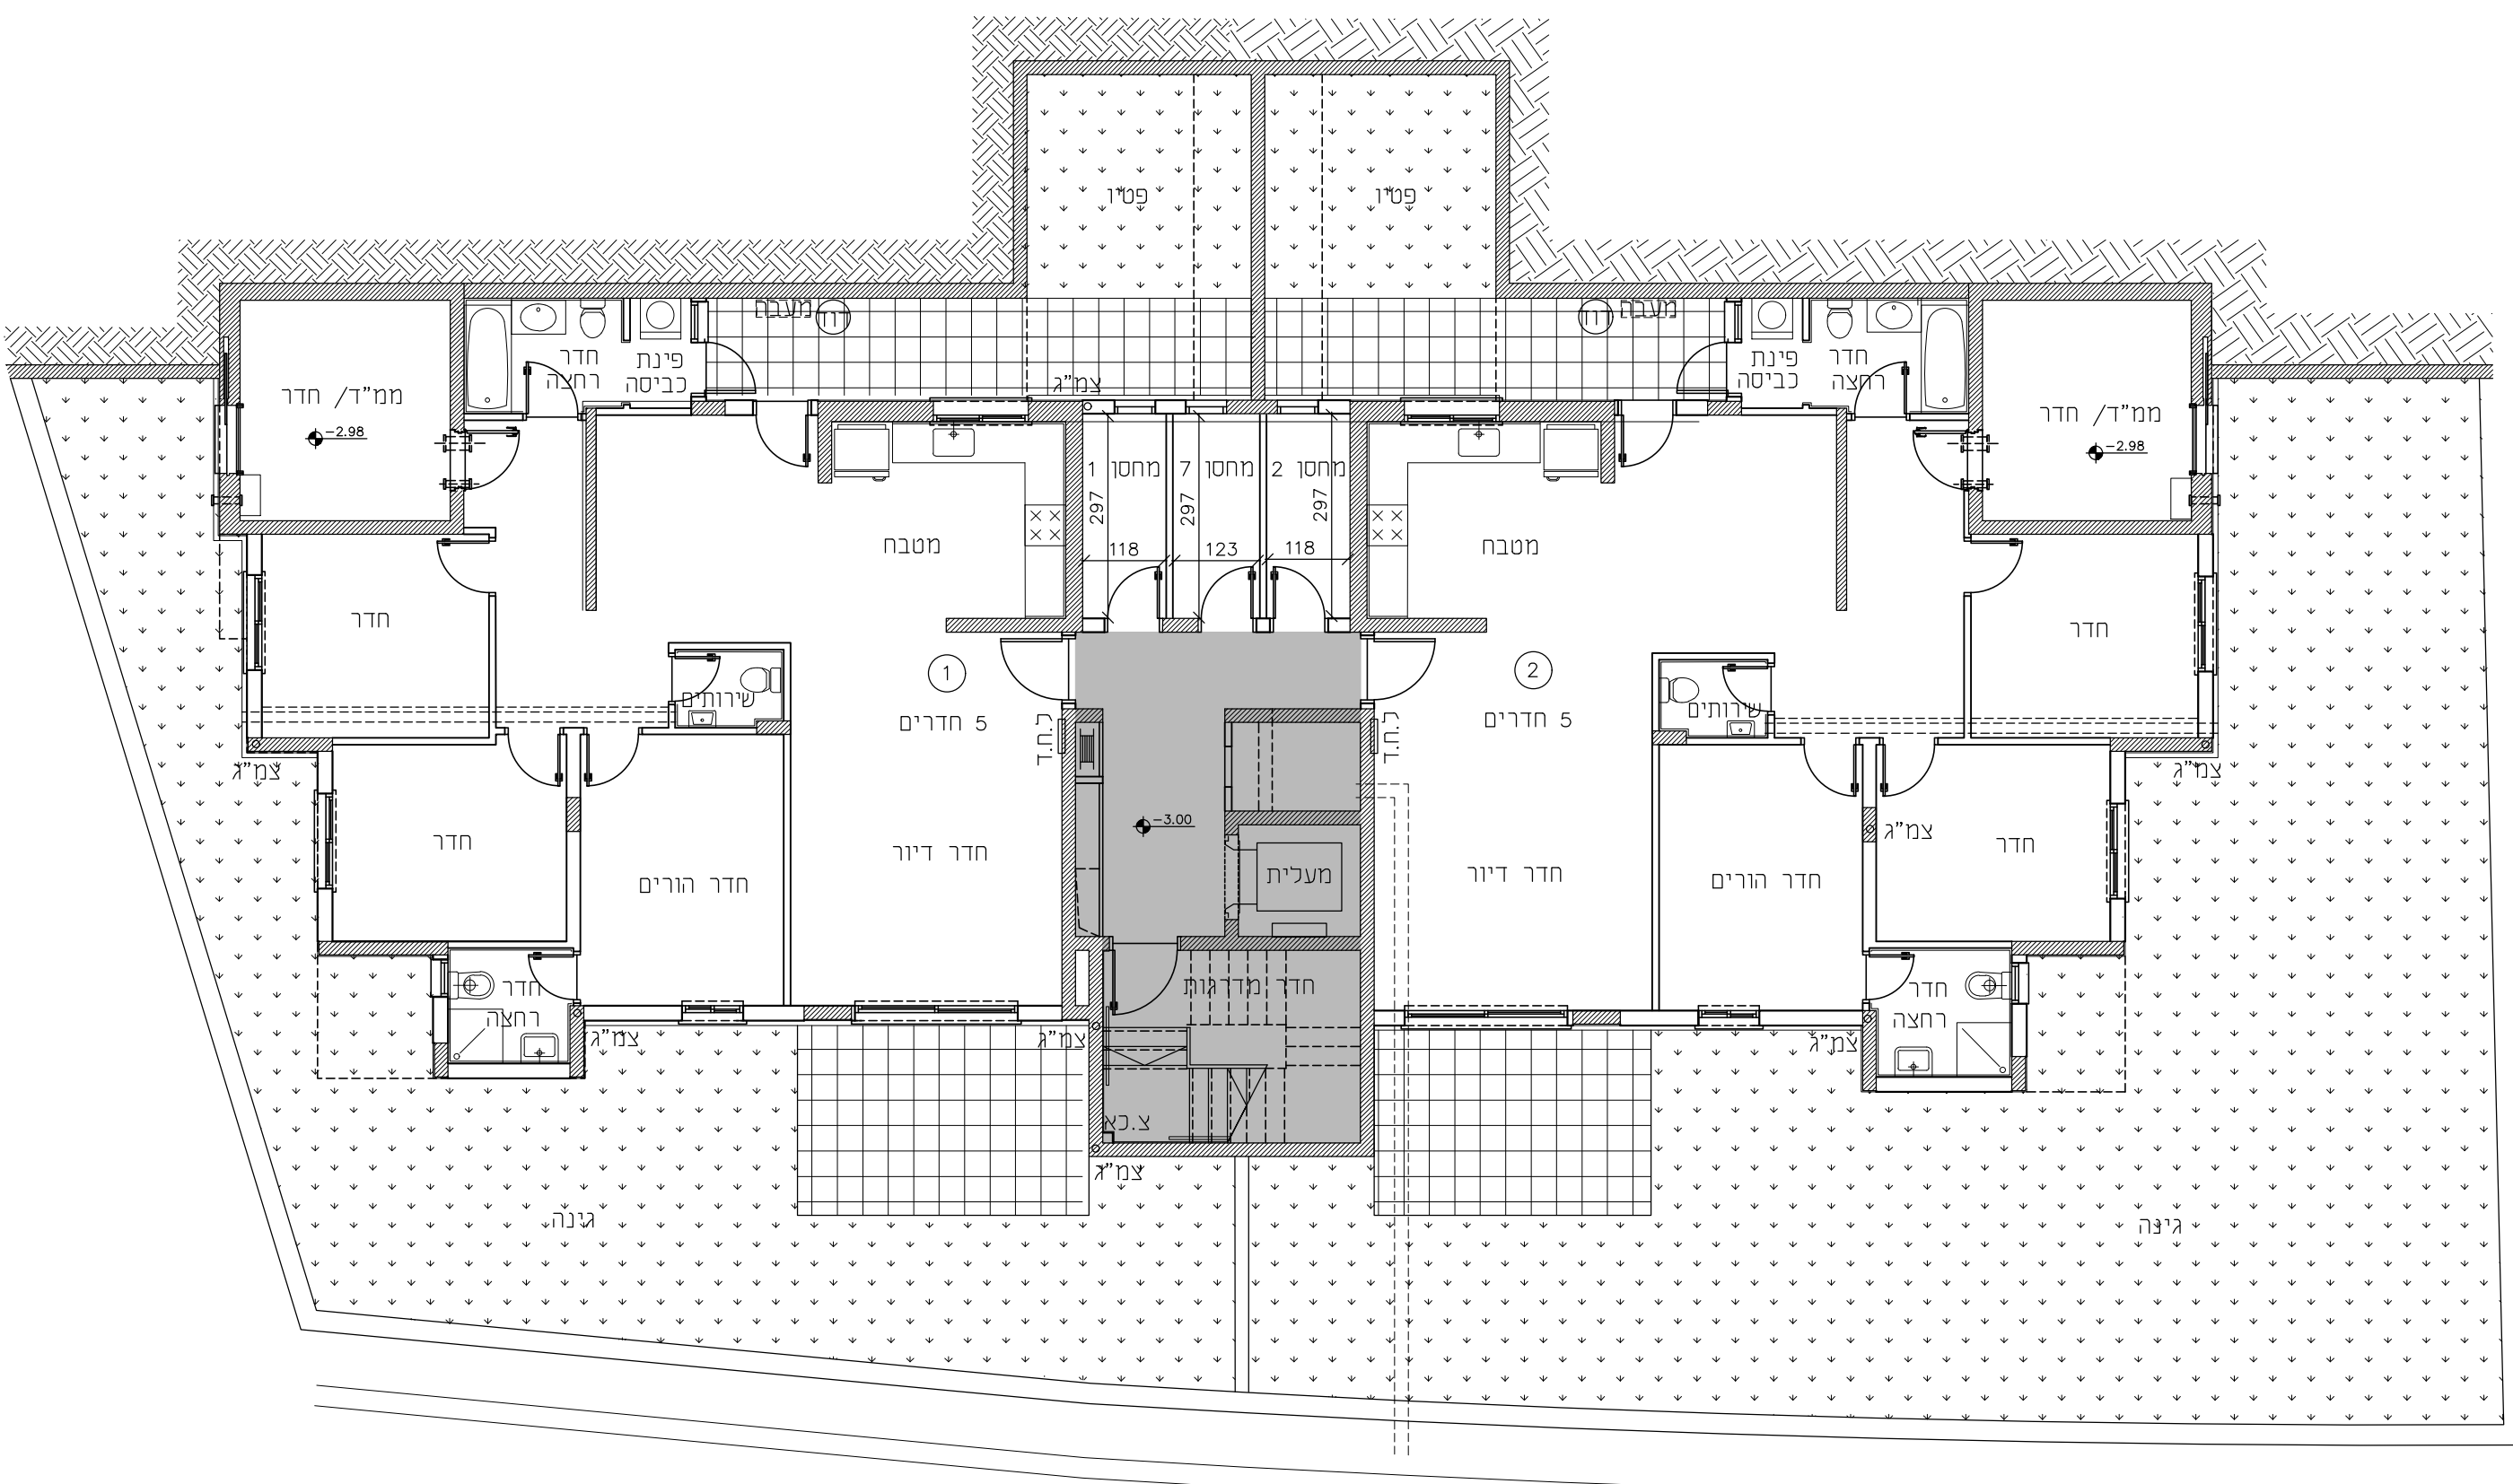

תכנית קומת קרקע
מפלס 3-00
קנ"מ 1:100

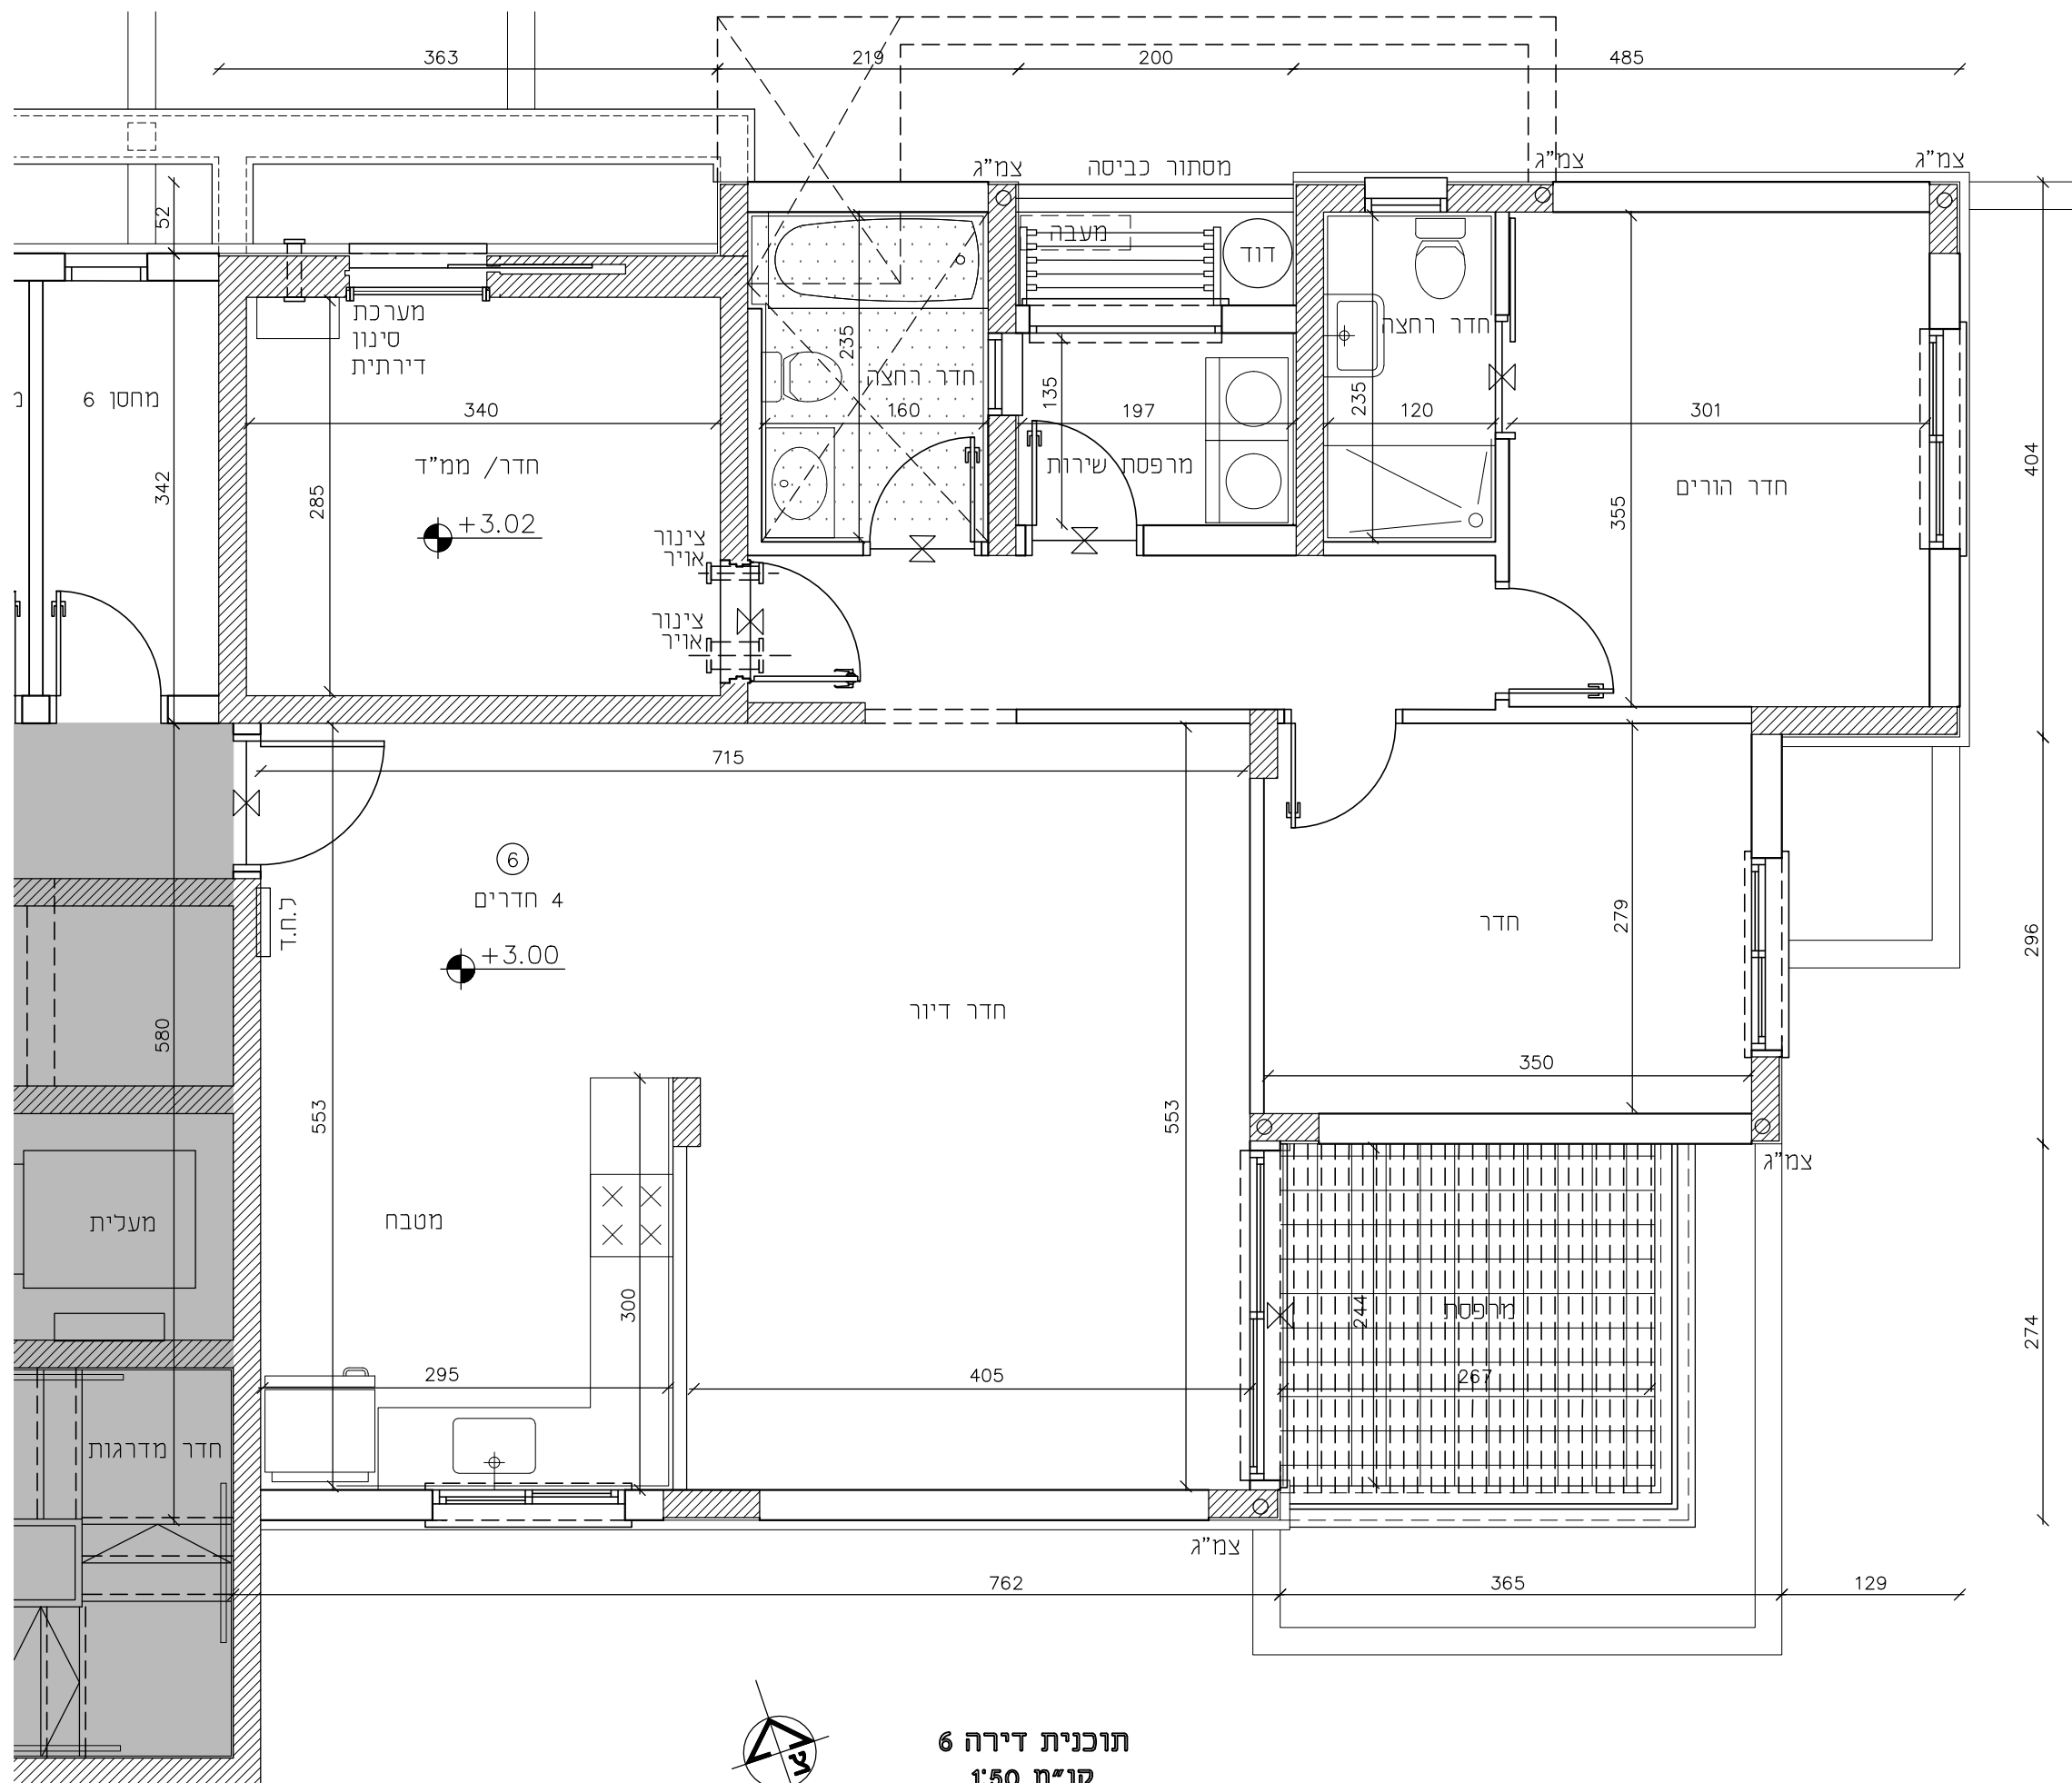

תוכנית דירה 8
קנ"מ 1:50

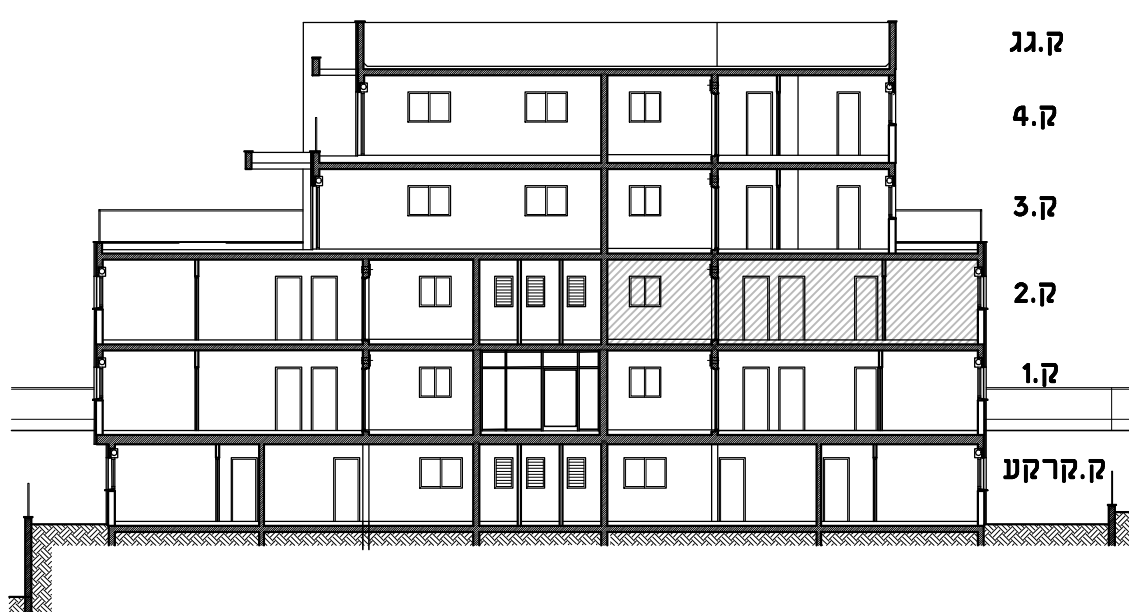

חתך איתור סכמטי

הערה:
ביצוע עבודות התשתית והפיתוח באזורים ציבוריים אינו באחריות החברה.

**נספח לחוזה מכר
תכניות דירה**

מספר מנרש	2014
מספר דירה	6
מספר חדרים	4
שמות הרוכשים	חתימות הרוכשים
חתימת החוזה	תאריך חתימת החוזה

גולן אדריכלים גדי גולן אמיל אברהם בני שנהר
ח' מרקסי 10 (צ'ק מסט), חפה 32951 טל רב קוי 04-8224511 פקס 04-8224515
E-mail: office@golanarc.com