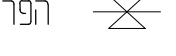
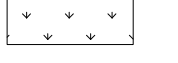
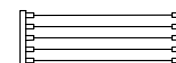
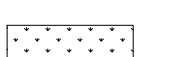
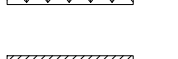
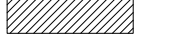
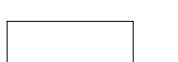
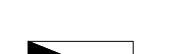
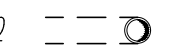
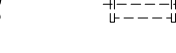
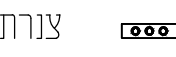
 


**פרויקט - טופ ויו
מגרש 2015**


הנחיות כלליות:

- [illegible]


7א:

צורה פריסת		כניסה/ציציה	
צורת כיס		שפיץ (שטח פריס פדוח)	
גזנה פריסת		רפרשי פנפנ	
גזנה משותפת		מתקן	
קיר / עמוד בטון		מחיצת כביסה	
קיר בלוקים / גבס		מקום מחוברים	
לוח העמל		מחברת מחוג אוויר	
שטח משותף		והכנה לחדום	
מקרה מתמכת		דוד מים	
		קולטן / צינור מי נטס	
		צינור אוורור	
		צורת מערכת מולאטית	


הצעה למיקום בלבד:

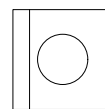

מכות כביסה / מייבש כביסה

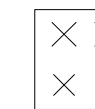


כיריים

 

מקרר

:T:

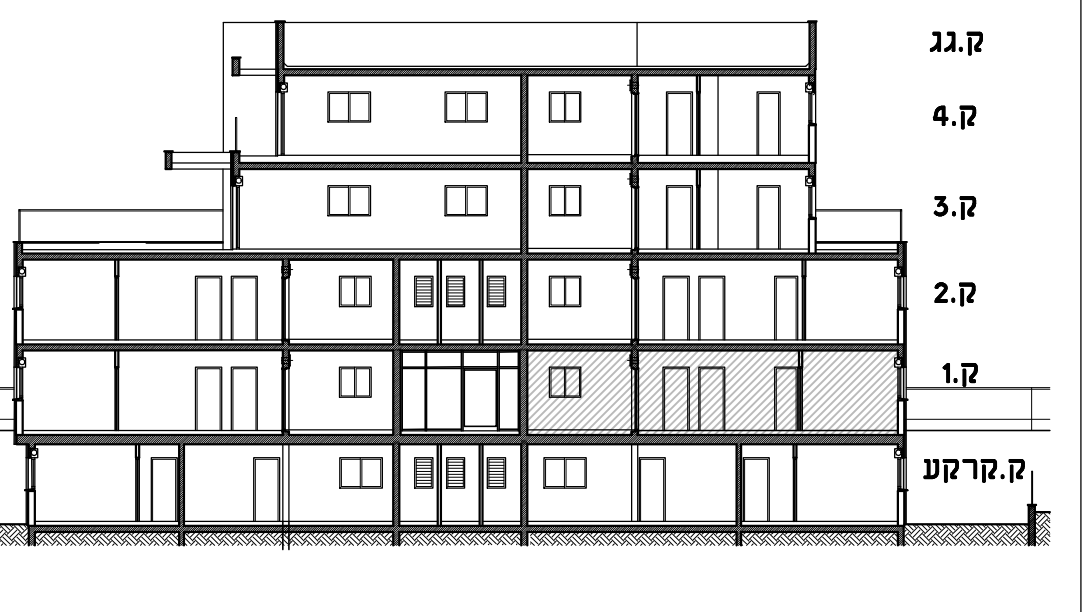

חתך איתור סכמטי


ועוד. עבודות התשתית והפיתוח באזורים ציבוריים אינו באחריות החברה.

**ספח לחוזה מכר
כניית דירה**

2015	ספר מגרש
4	ספר דירה
3	ספר חדרים

שמות הרוכשים	חתימות הרוכשים
חתימת החברה	תאריך חתימת החוזה

גולן אדריכלים
גדי גולן אמיל אברהם בני שנהר
רח' מריקני 10(צ'ק מסט), חפה 32951 טל רב קוי 04-8224511 פקס 04-8224515
E-mail: office@golanarc.com

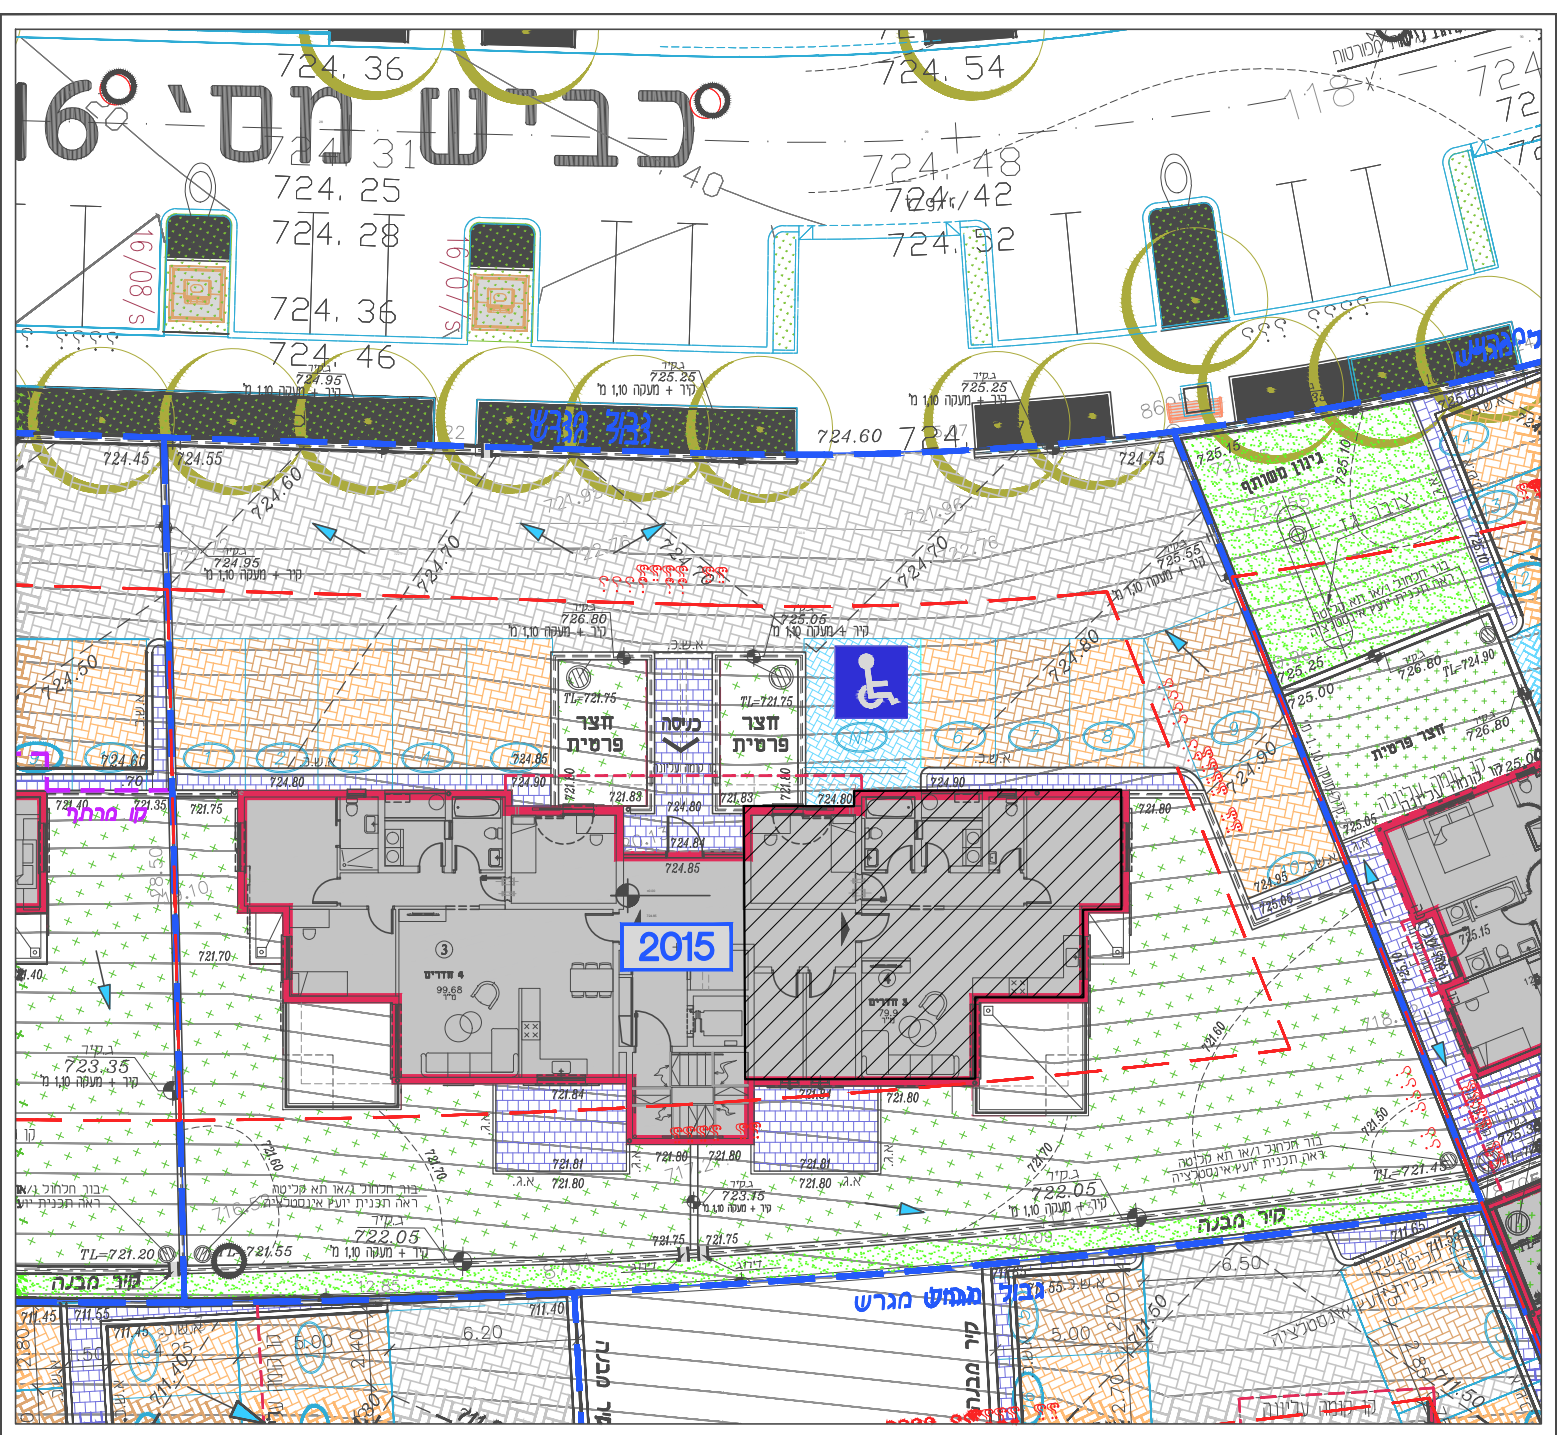

תכנית פיתוח כללית
קנ"מ 1:250

