



**פרויקט - טופ ויו
מגרש 2015**

מנחיות כליות :

- [illegible]

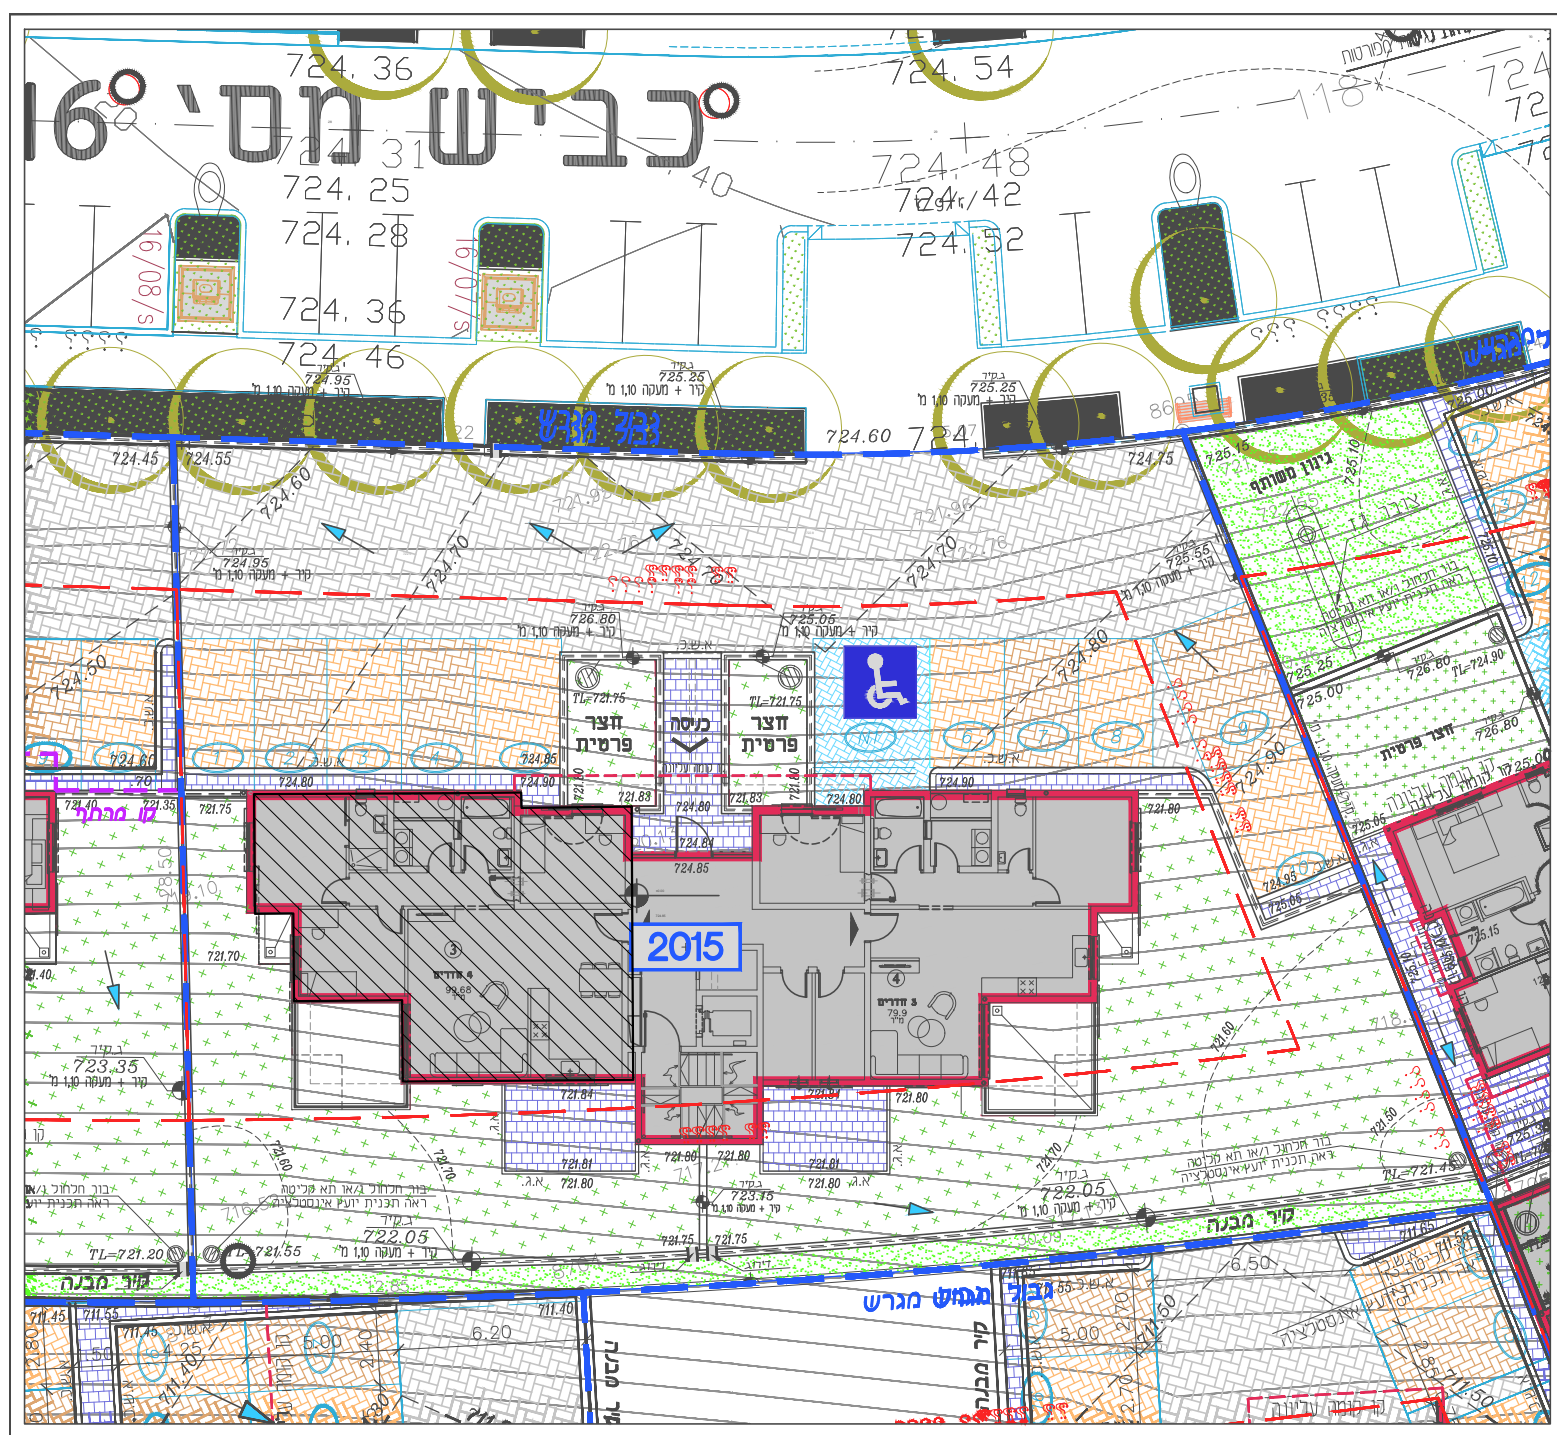


 תכנית פיתוח כללית
קנ"מ 1:250

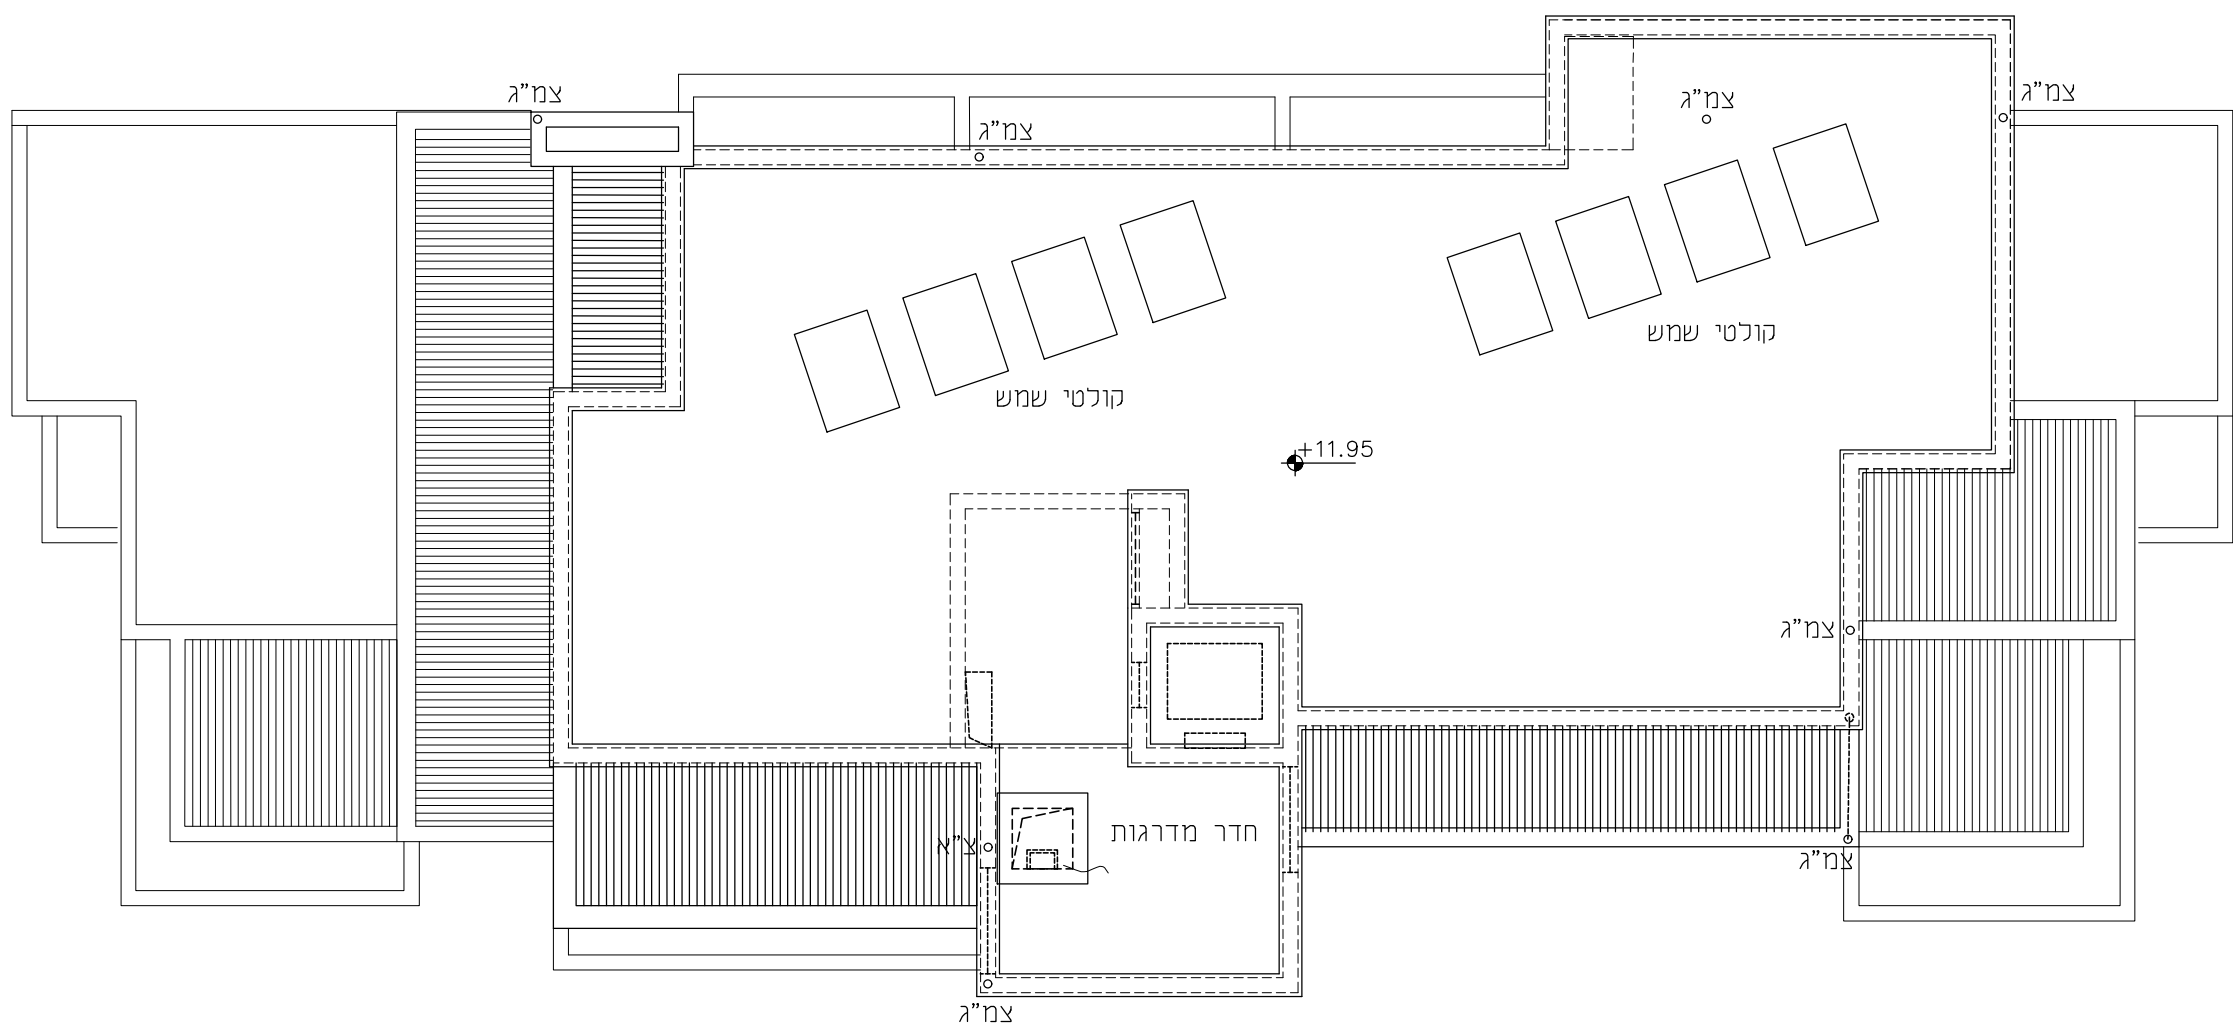


מזכנית גגות
קני"מ 1:100


התכניות בהליך תאם מתכננים ולא מסומנות בהן אלמנטים קונסטרוקטיביים ולא צורת ניקוז וביוב. התכניות הינן טרם קבלת אישורי הרשויות וקבלת היתר בניה. ייתכנו שינויים בתכניות בהתאם לדרישות הרשויות והמתכננים.

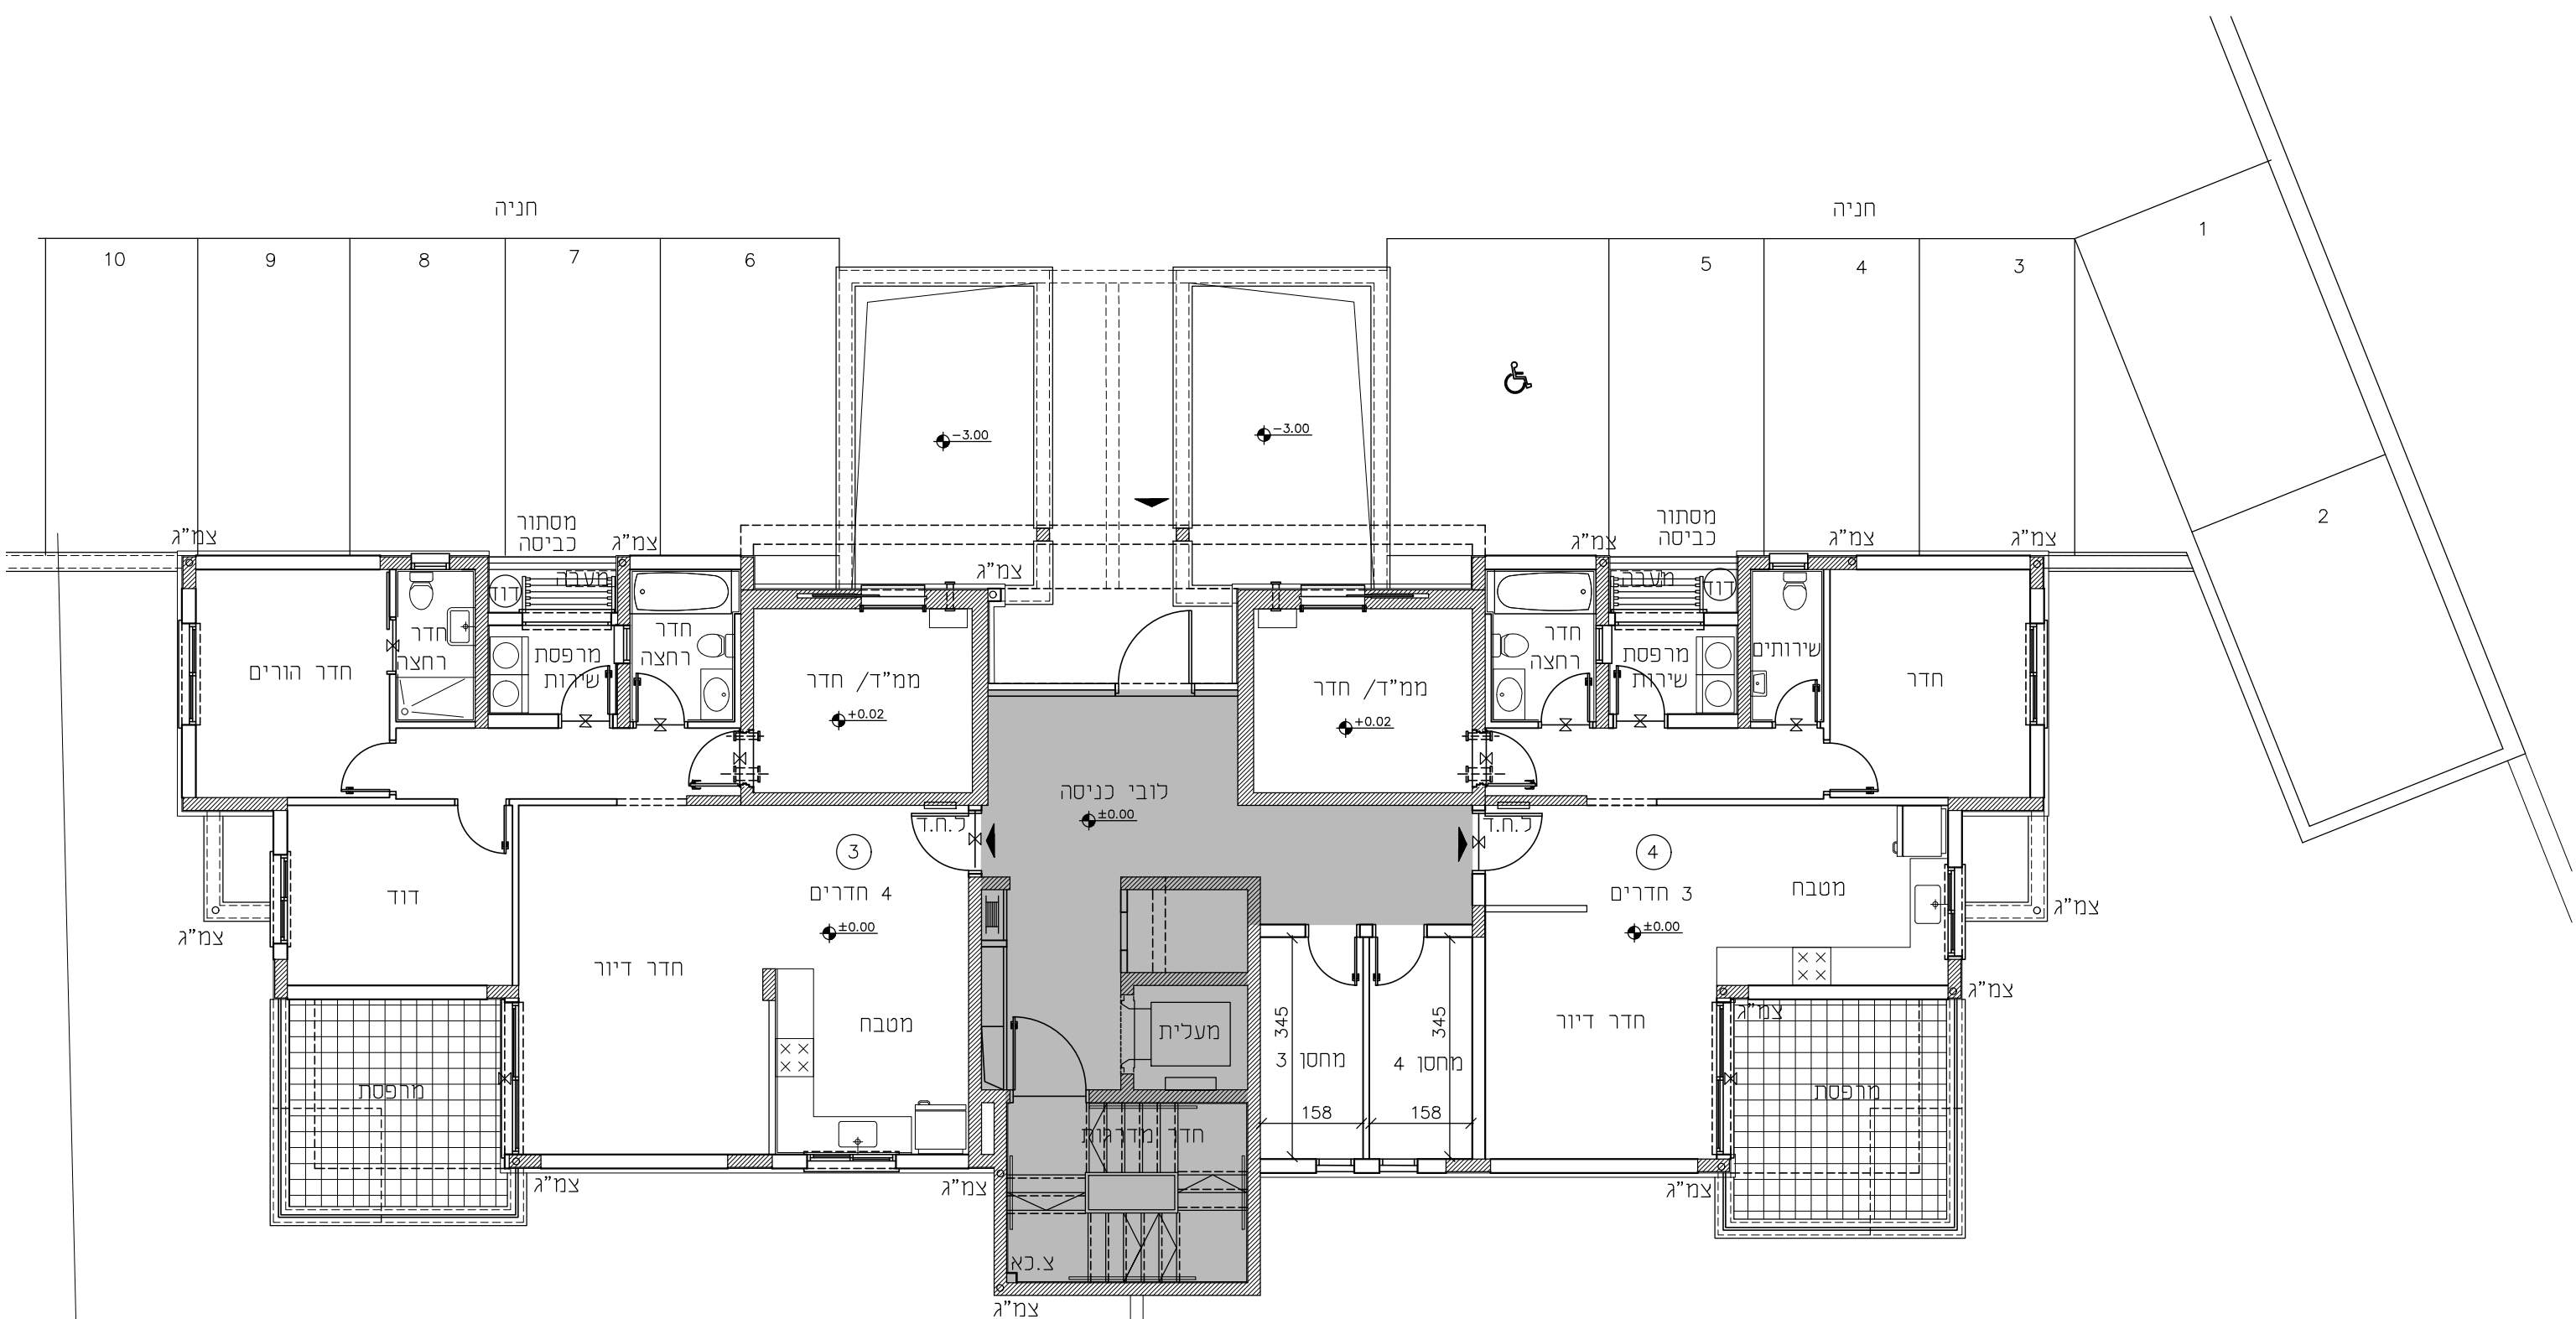



 זכוכית קומת כניסה (1)
 מפלס ± 0.00
 קני"מ 1:100

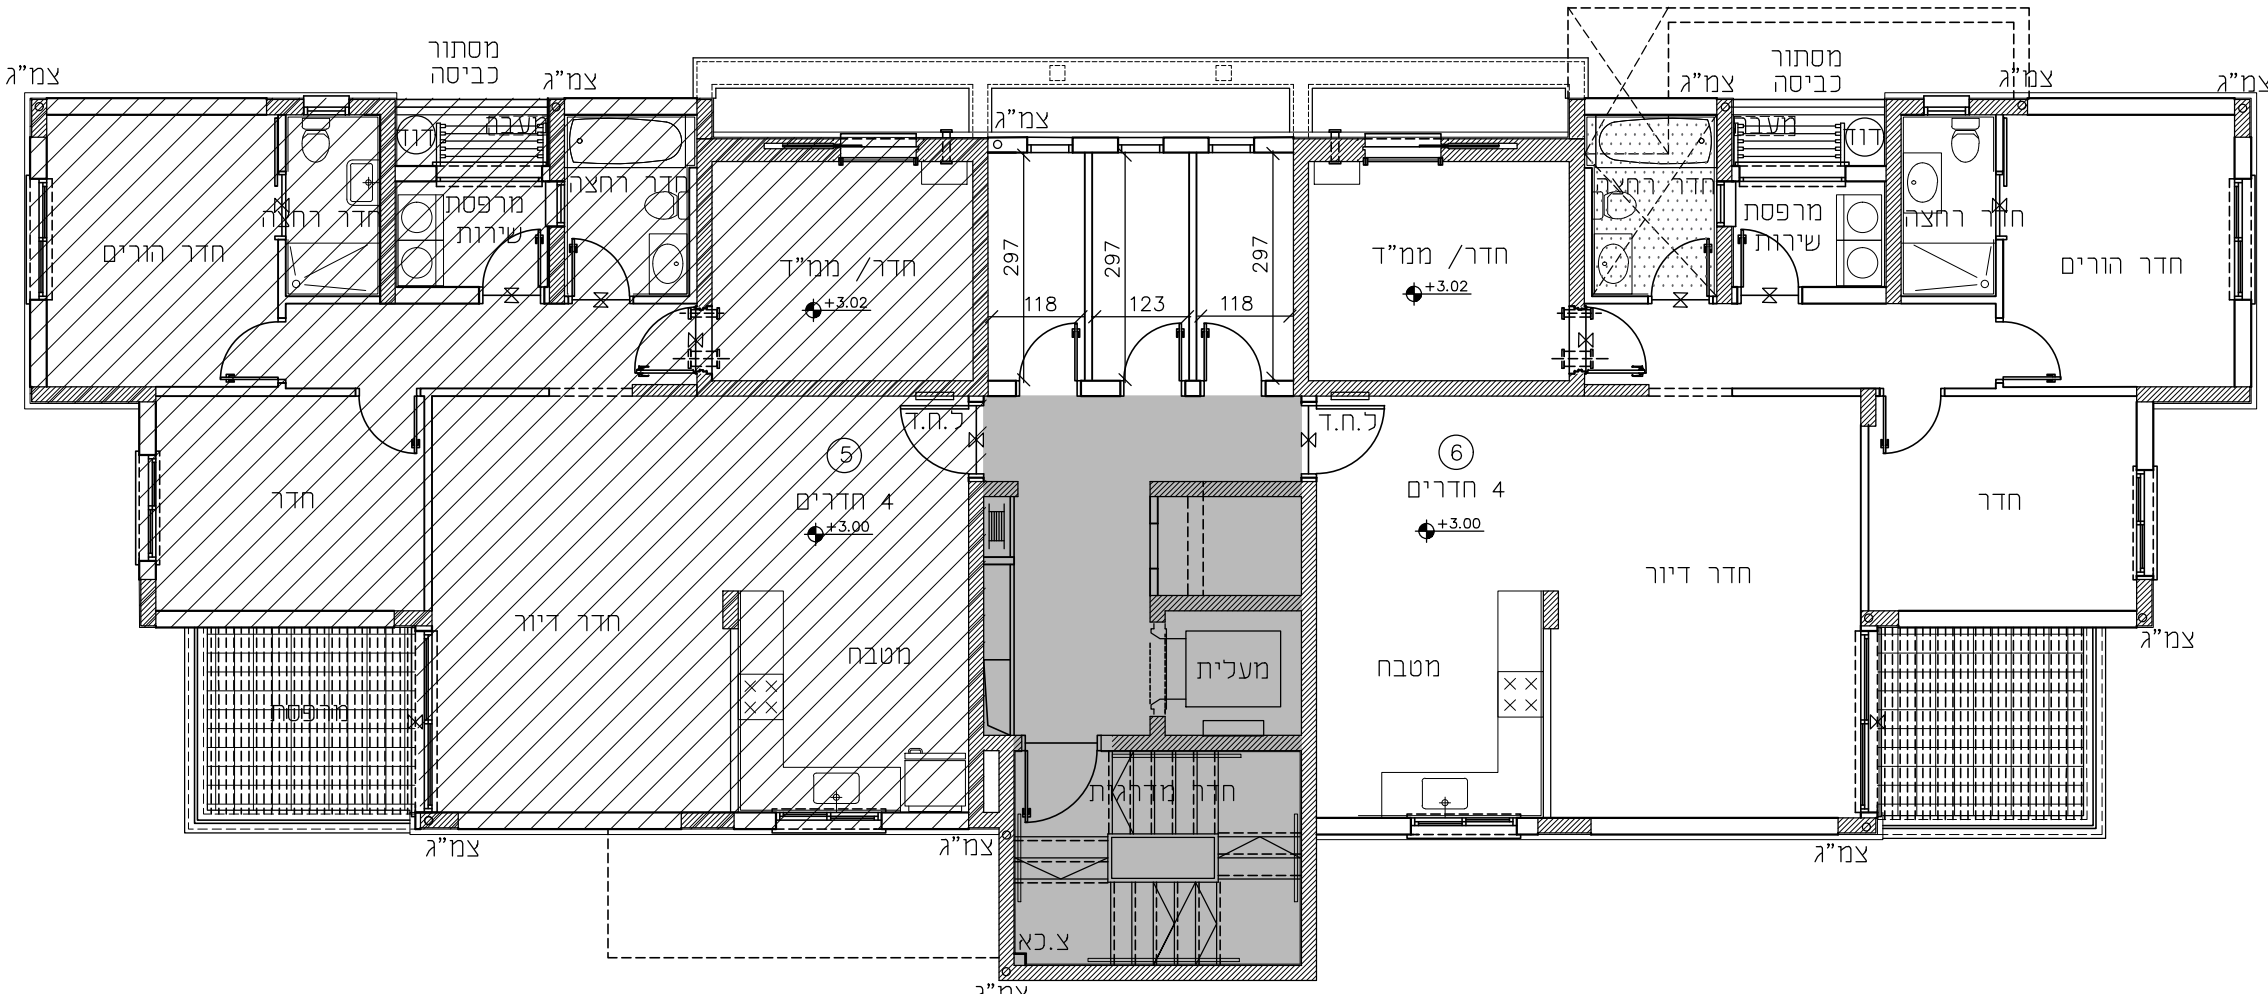


 תוכנית קומה 2
מפלס +3.00
קנ"מ 1:100

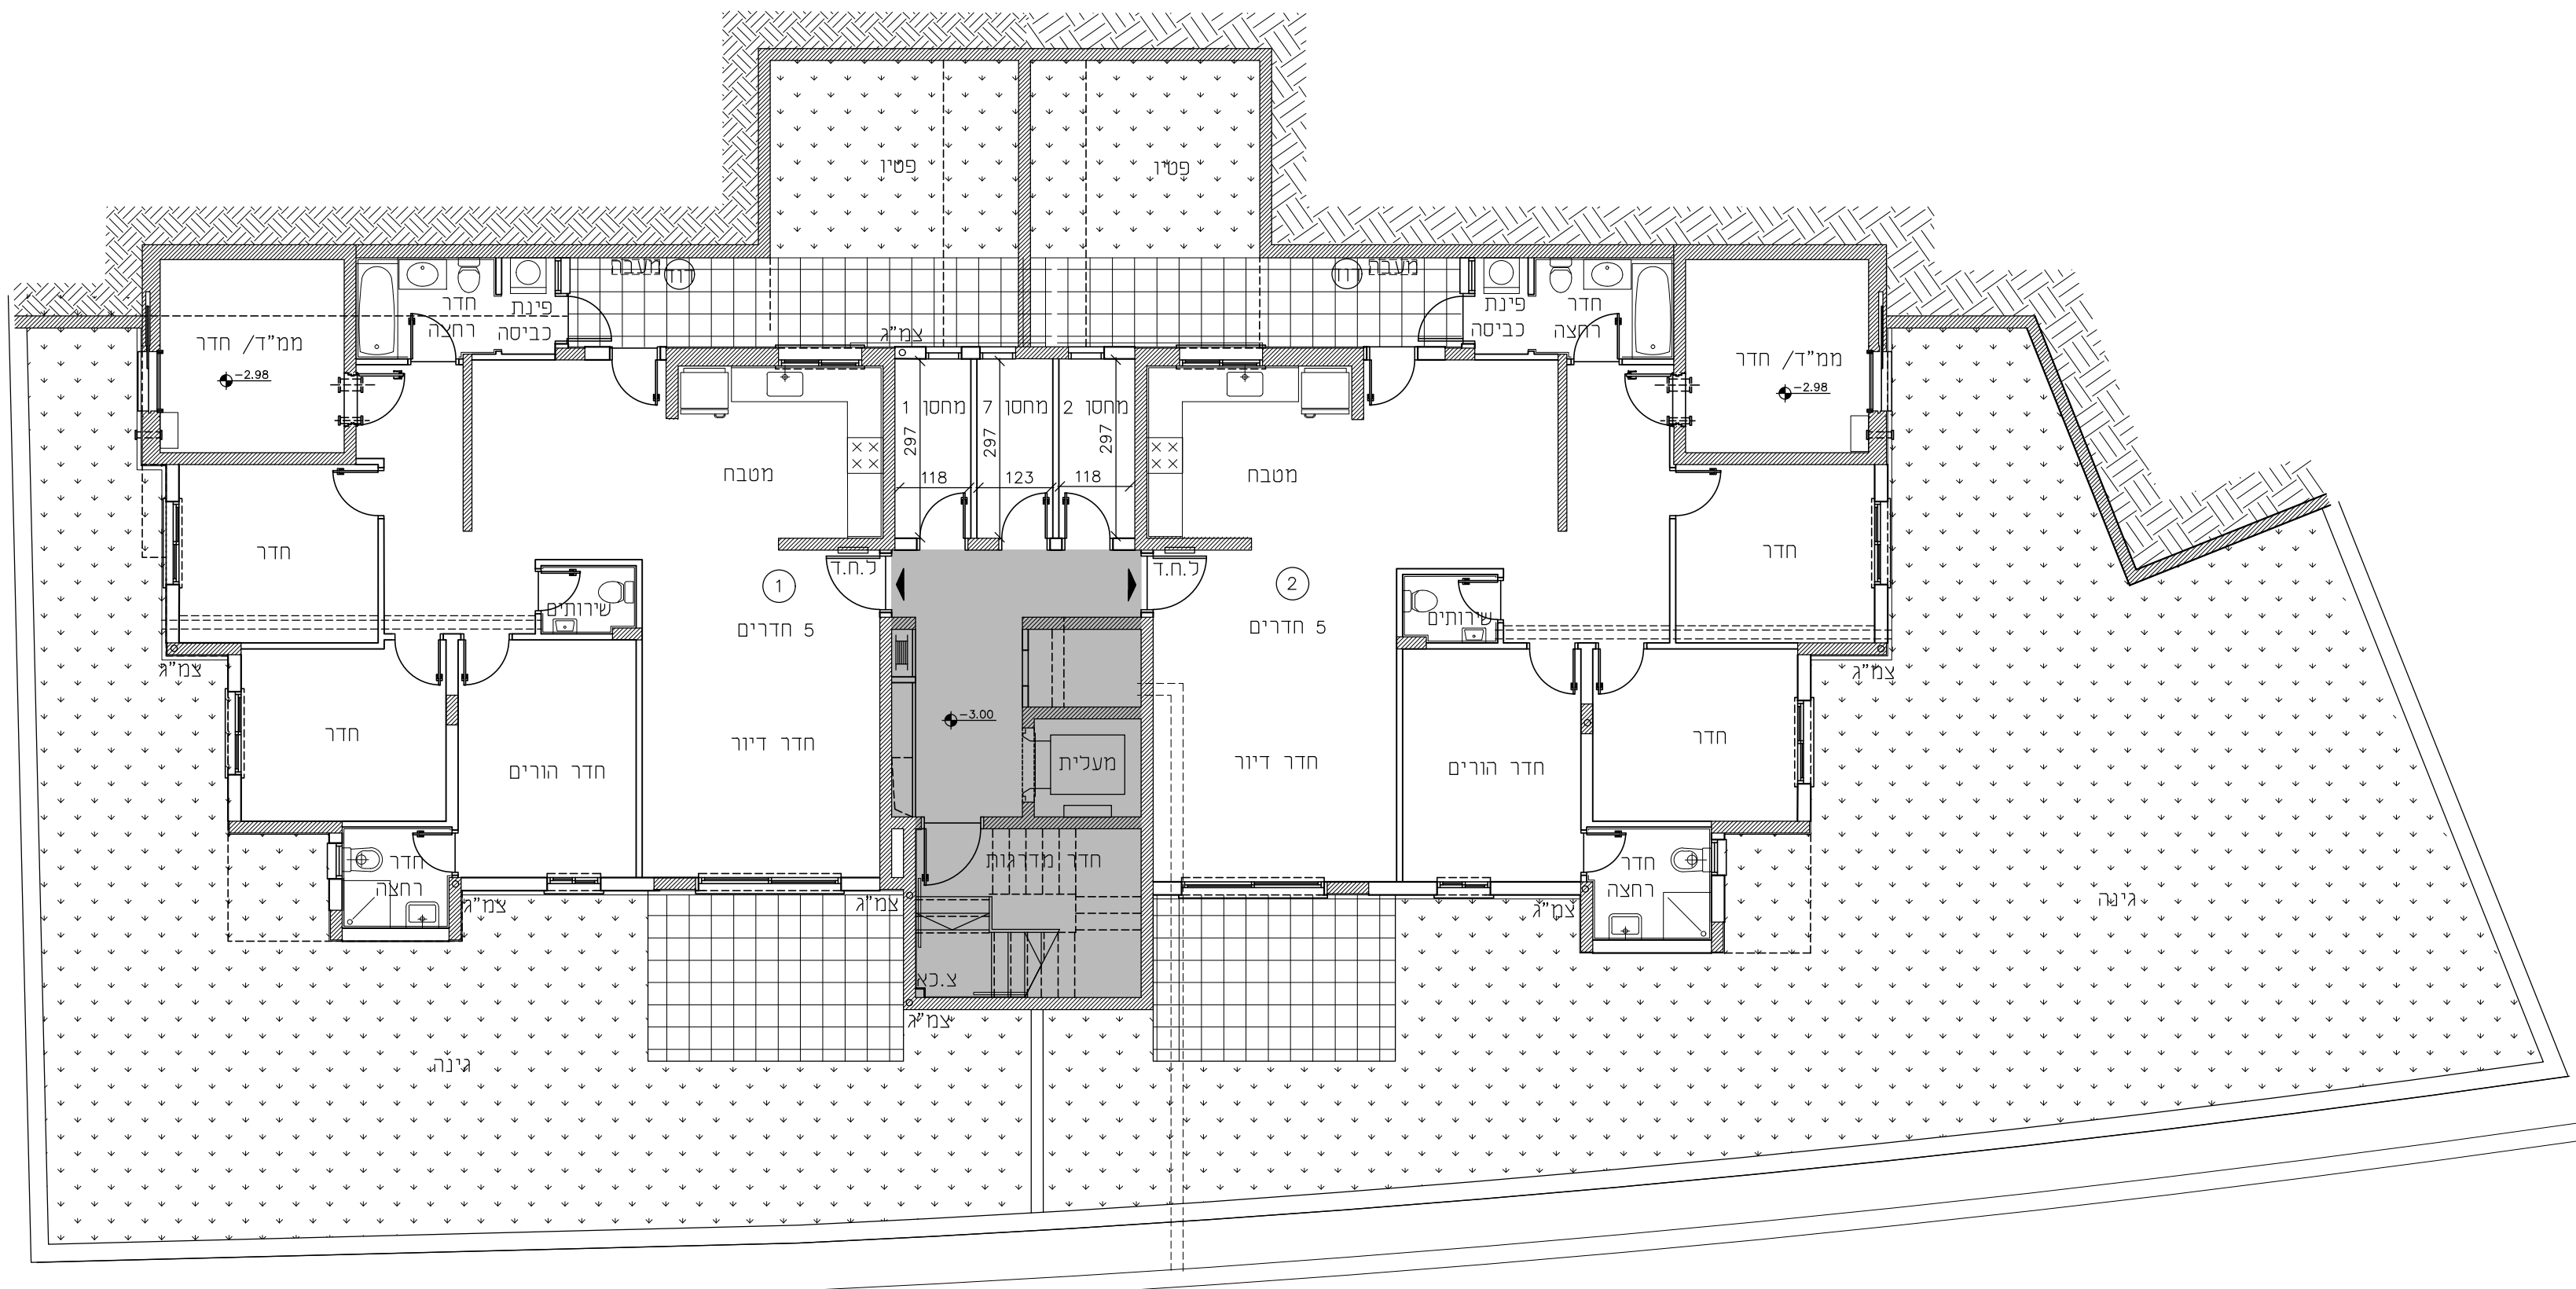

 תכנית קומת קרקע
מפלס 3-00
קני"מ 1:100

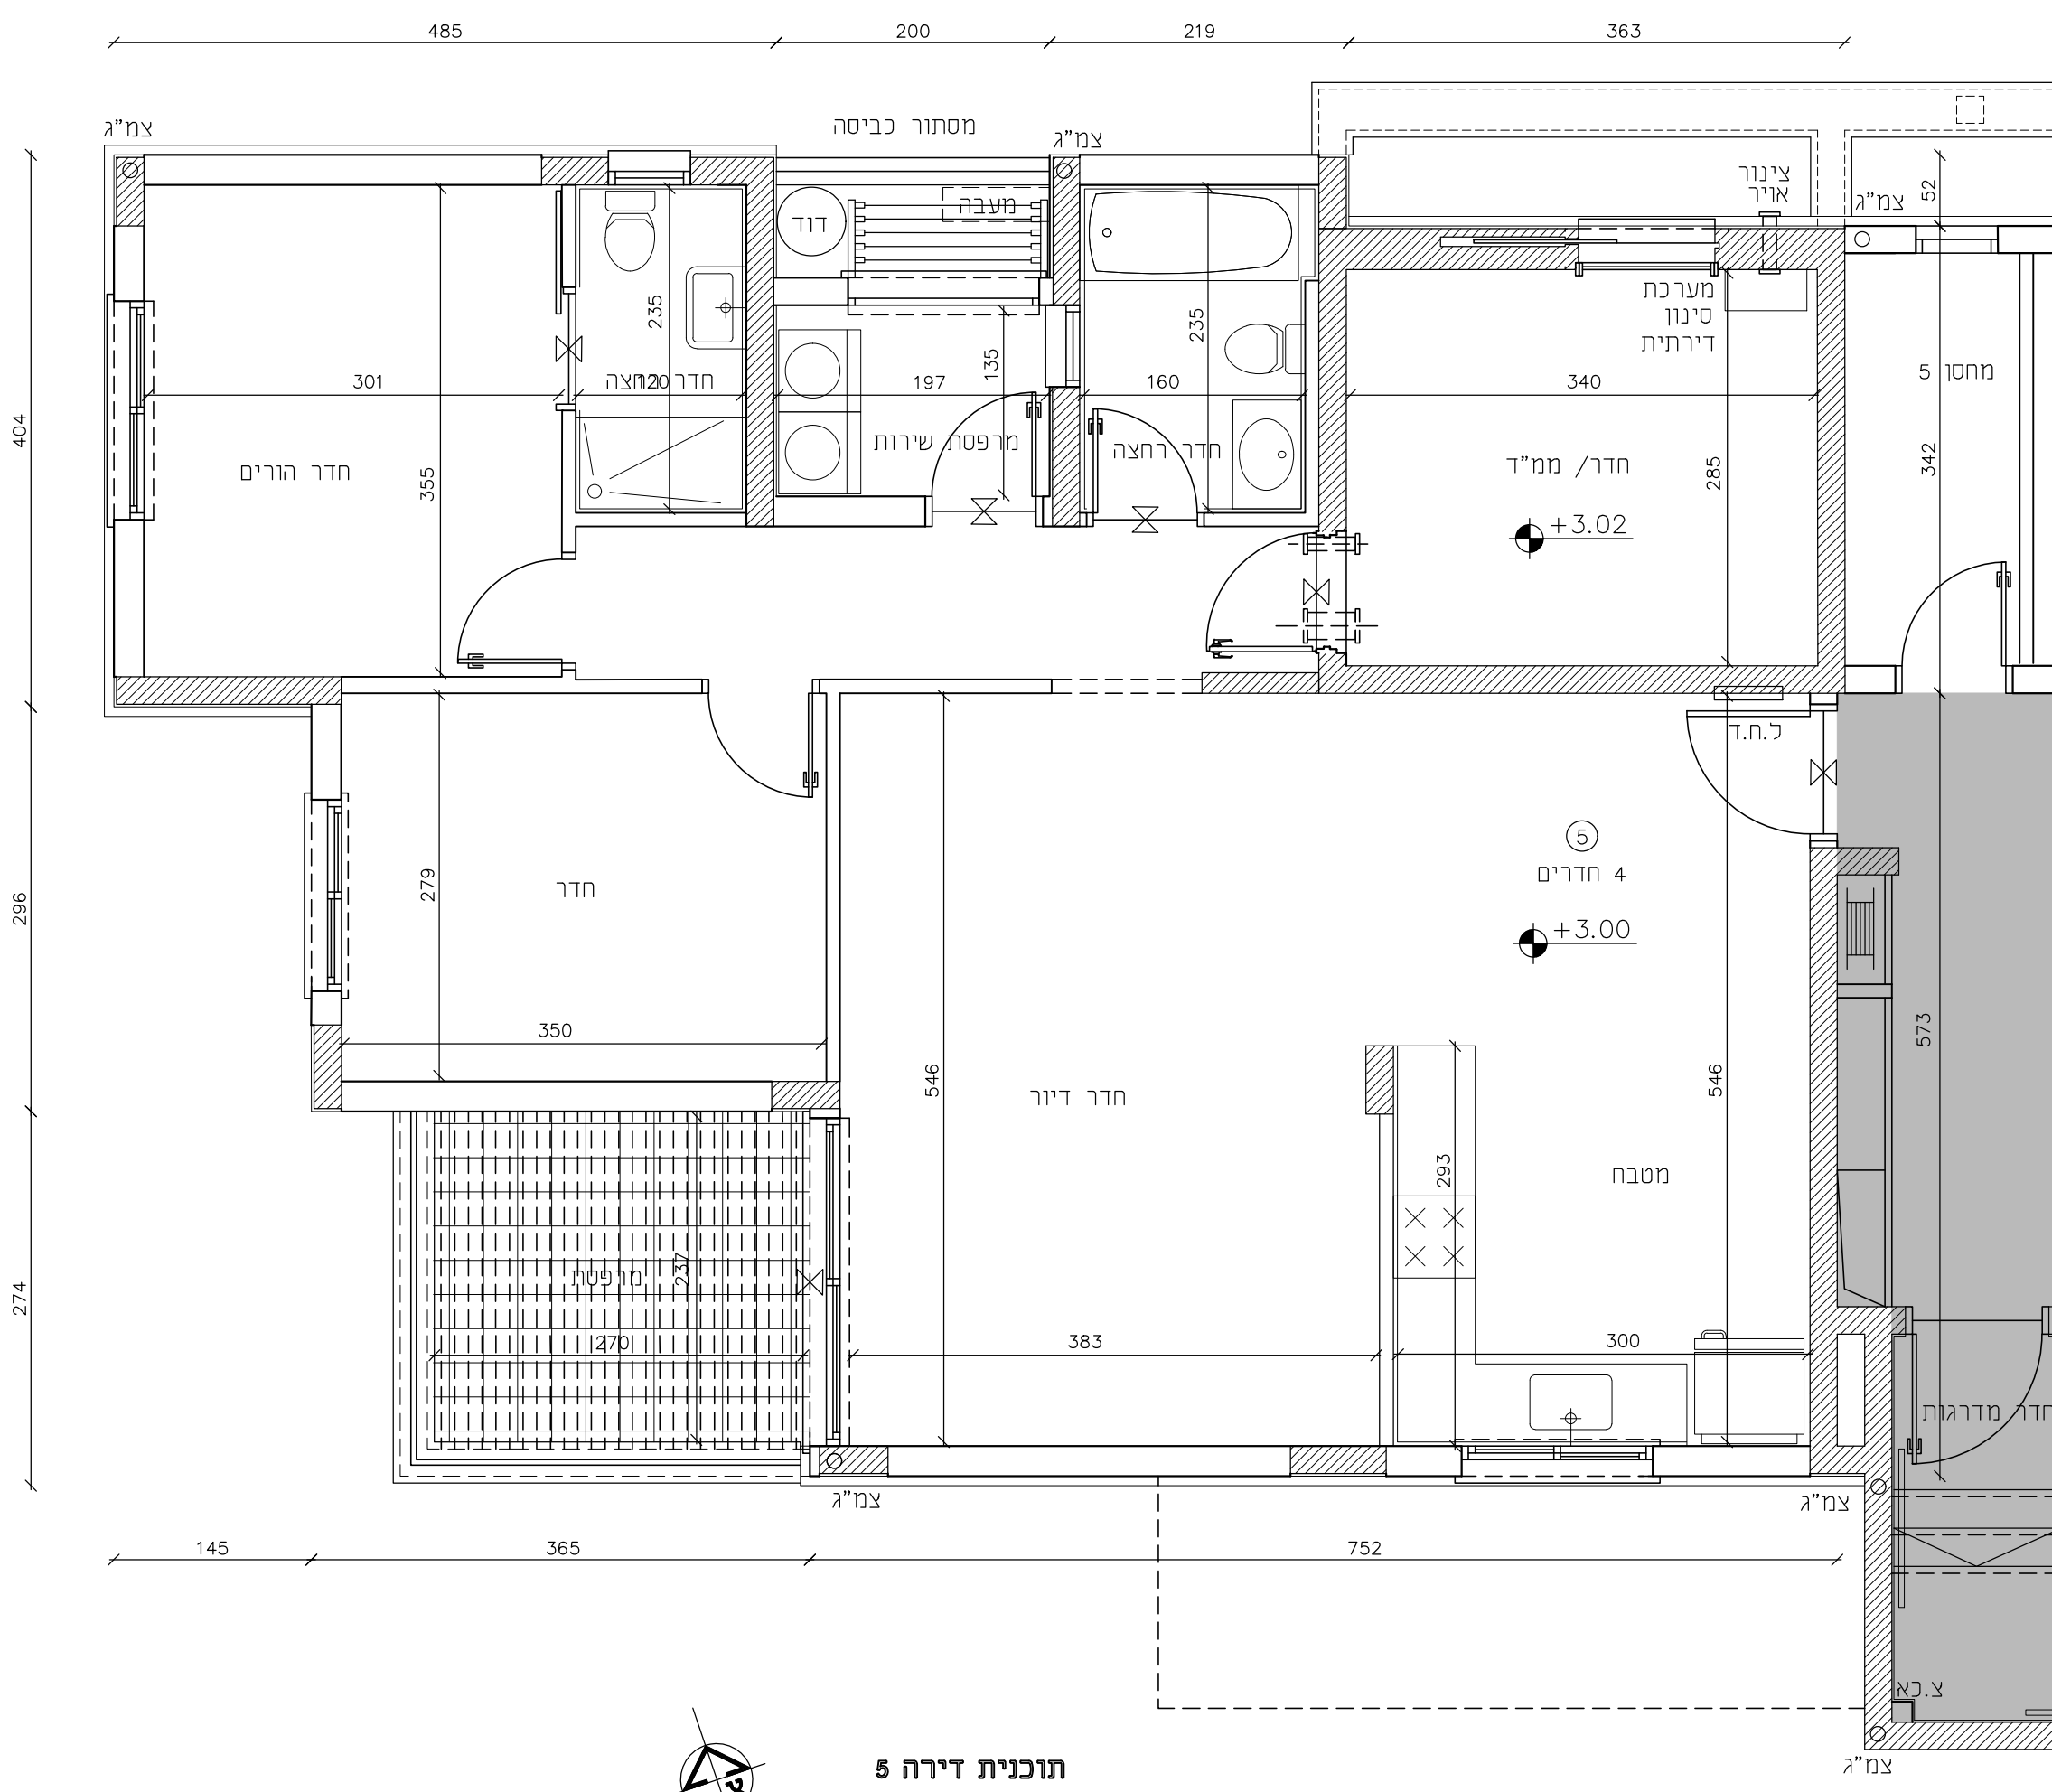

תוכנית דירה 5
4150 מ"ר

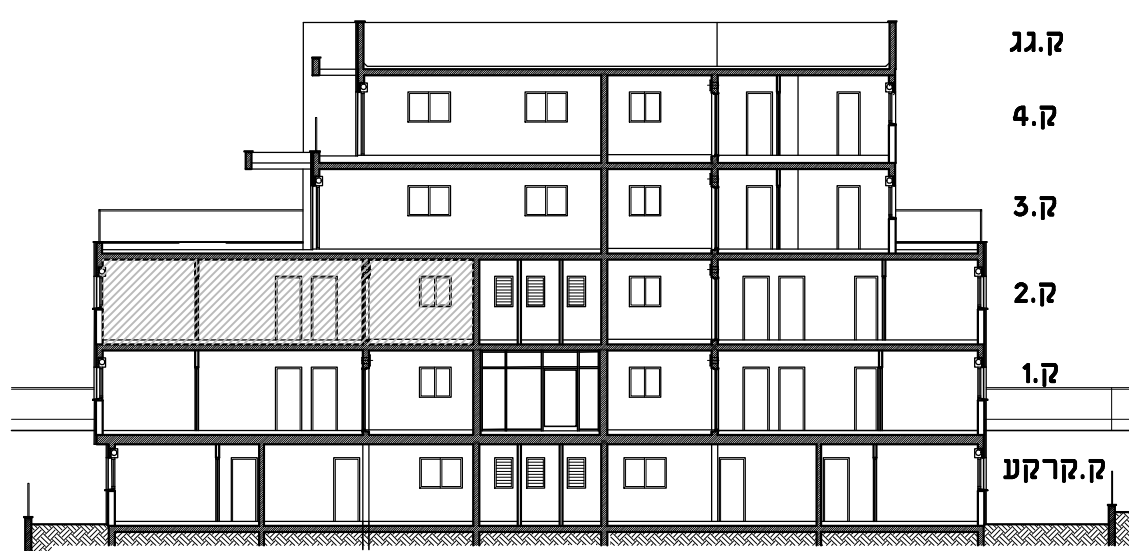

חתך איתור סכמטי

הערה:
ביצוע עבודות התשתית והפיתוח באזורים ציבוריים אינו באחריות החברה.

**נספח לחוזה מכר
תכניות דירה**

2015	מספר מגרש
5	מספר דירה
4	מספר חדרים
חתימות הרוכשים	שמות הרוכשים
תאריך חתימת החוזה	חתימת החותמת האברה

גולן אדריכלים גדי גולן אמיל אברהם בני שנהר
ח' מרקסי 10 (צ'ק מסט), חפה 32951 טל רב קוי 04-8224511 פקס 04-8224515
E-mail: office@golanarc.com