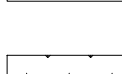
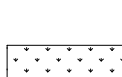
 
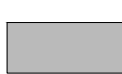
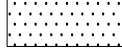


**פרויקט - טופ ויו
מגרש 2015**


הנחיות כלליות:


- [illegible]

7א:

חזרה פרסית		כיסוי/ציצא	
חזית כיס		שפיץ (שטח פרסי מיוחד)	
גנה פרסית		רפועי מפלס	
גנה משתפרת		מקנה	
קיר / עמוד בסוף		תכנית כיסיה	
קיר בזלוקים/גבס		מקום מיוחנן	
לוח הנחל		מחברת חזו אדיר	
שטח משתקף		הכנה לחדוים	
תקרה מתחנת		זדו מים	
		קיסלון / ציורו מי	
		שטח	
		ציור אורוד	
		צורת מורכבת סולאית	

בד:

 מכונת כביסה / מייבש כביסה  כיריים 
מקרר 

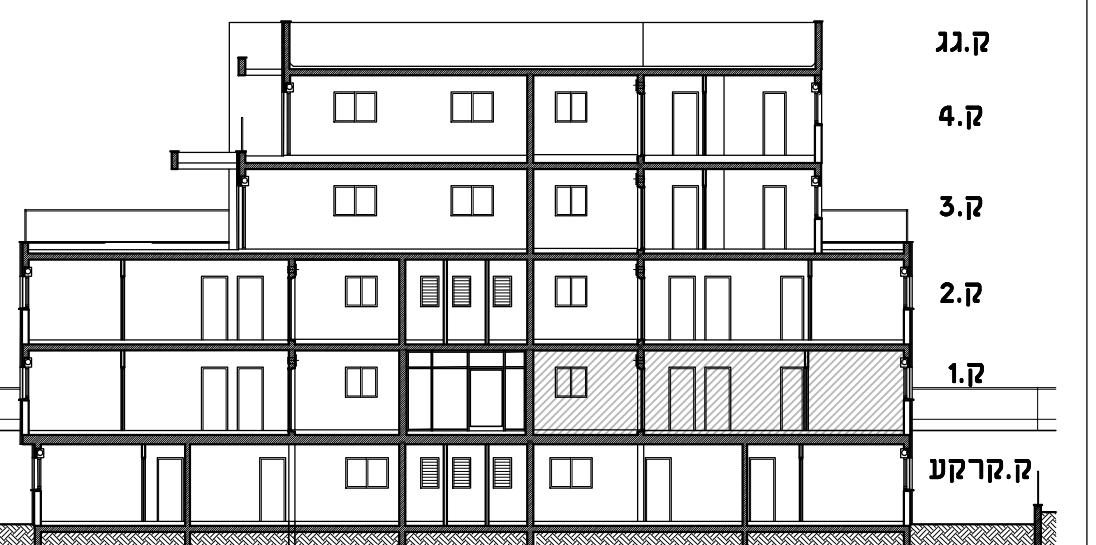


חתך איתור סכמטי

ועבודות התשתית והפיתוח באזורים ציבוריים באחריות החברה.


**ספח לחוזה מכר
כניות דירה**

2015	ספר מגרש
6	ספר זיירה
4	ספר חזורים
חתימות הרוכשים	שמות הרוכשים
תאריך חתימת החזרה	ימית החתומת חזרה


גולן אדריכלים
רח' מרקסי 10 (צ'כ מסט), חפה 32951 טל רב קוי 04-8224511 פקס 04-8224515
גדי גולן אמיל אברהם בני שנהר
E-mail: office@golanarc.com

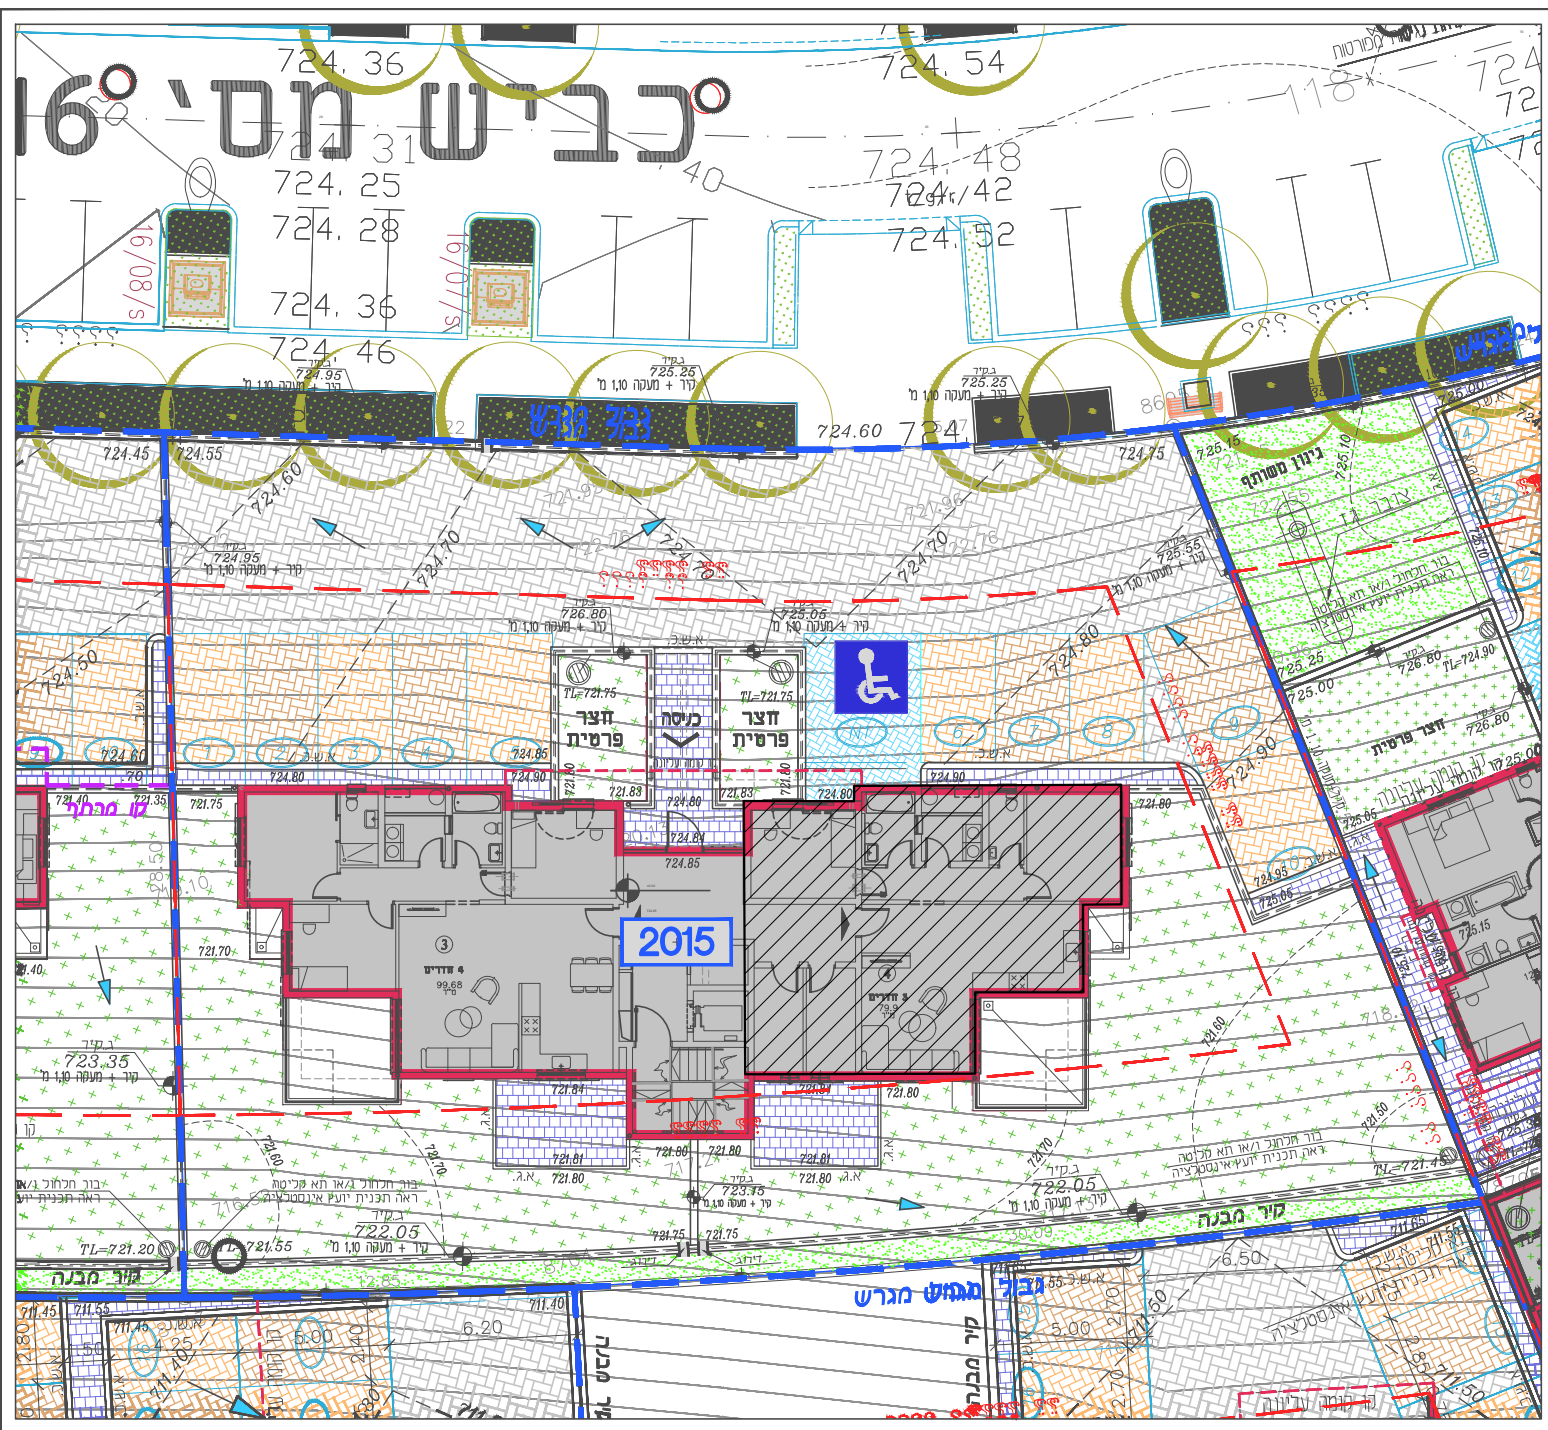


תכנית פיתוח כללית
קנ"מ 1:250

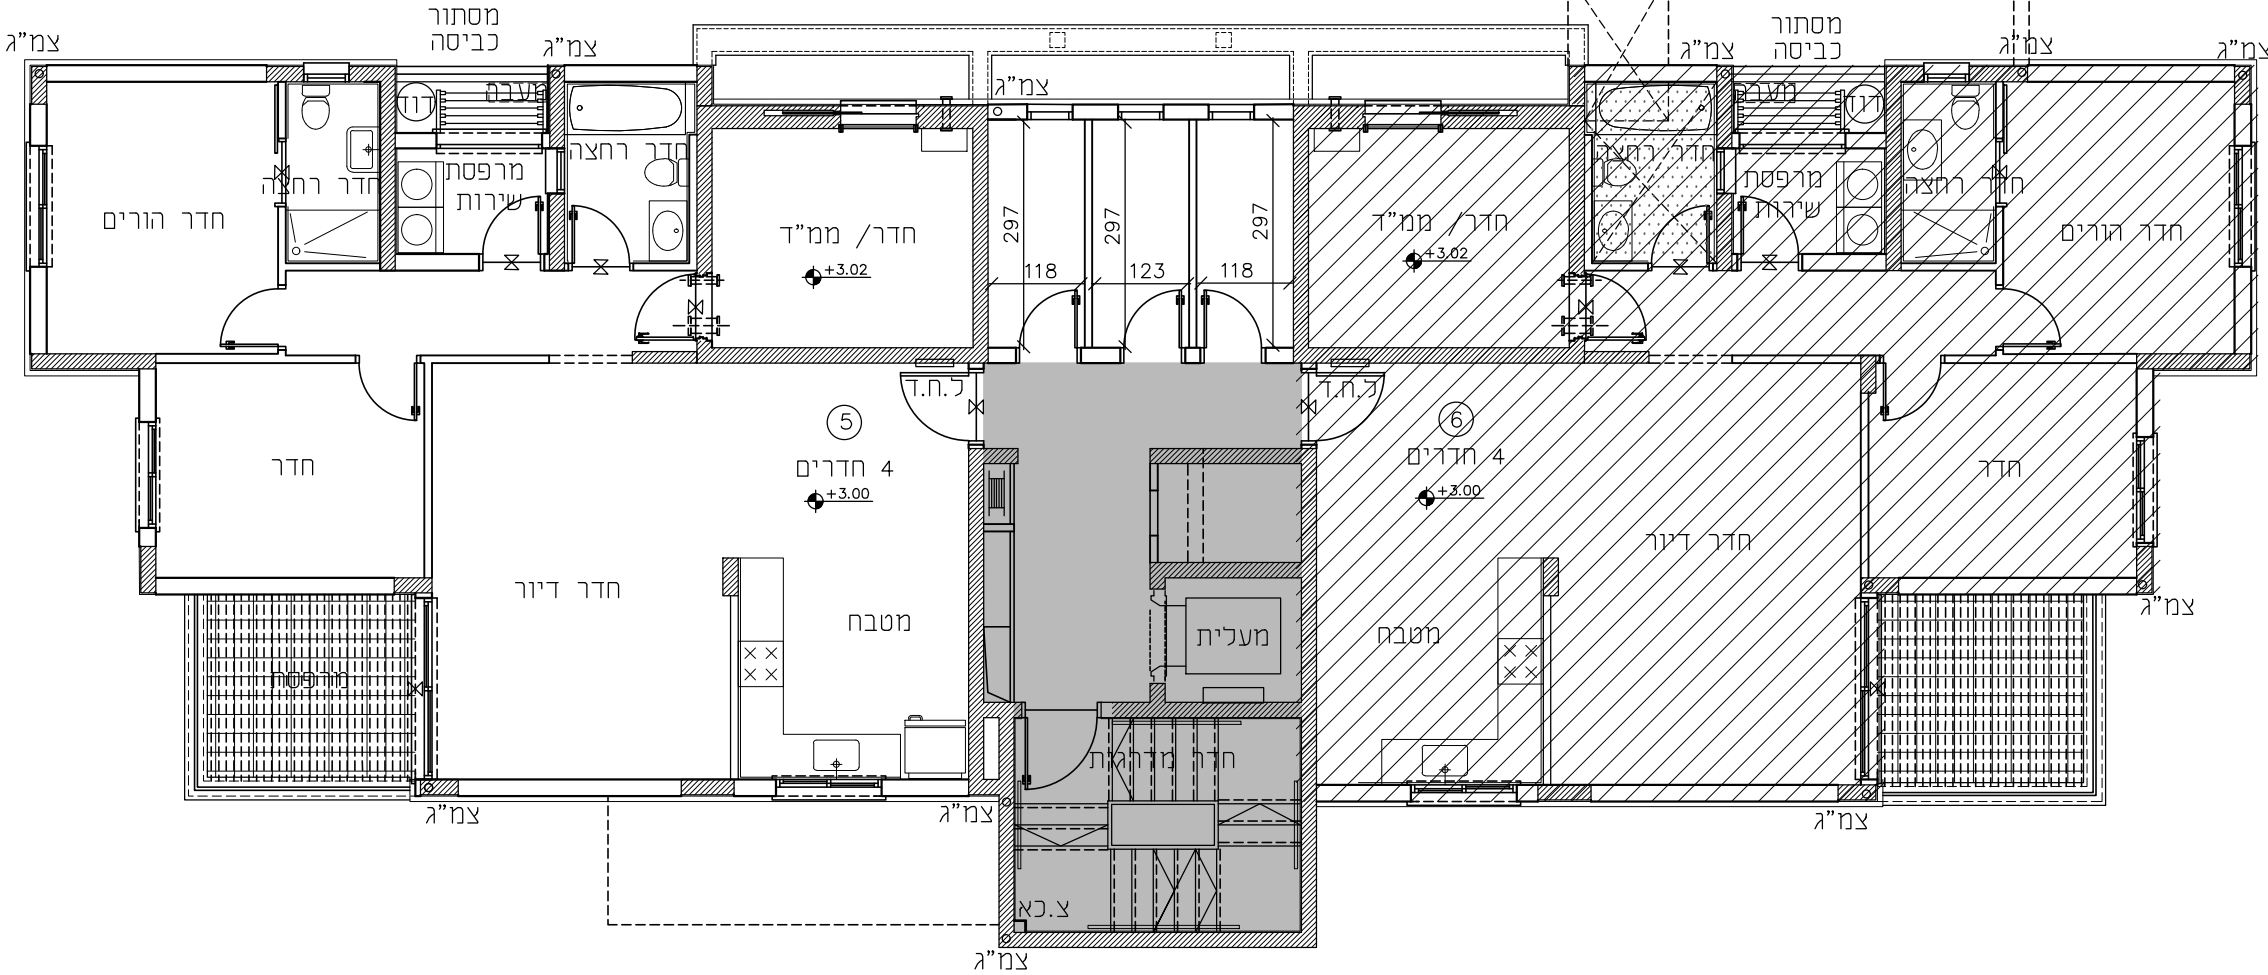

תוכנית קומה 2
מפלס +3.00
קנ"מ 1:100

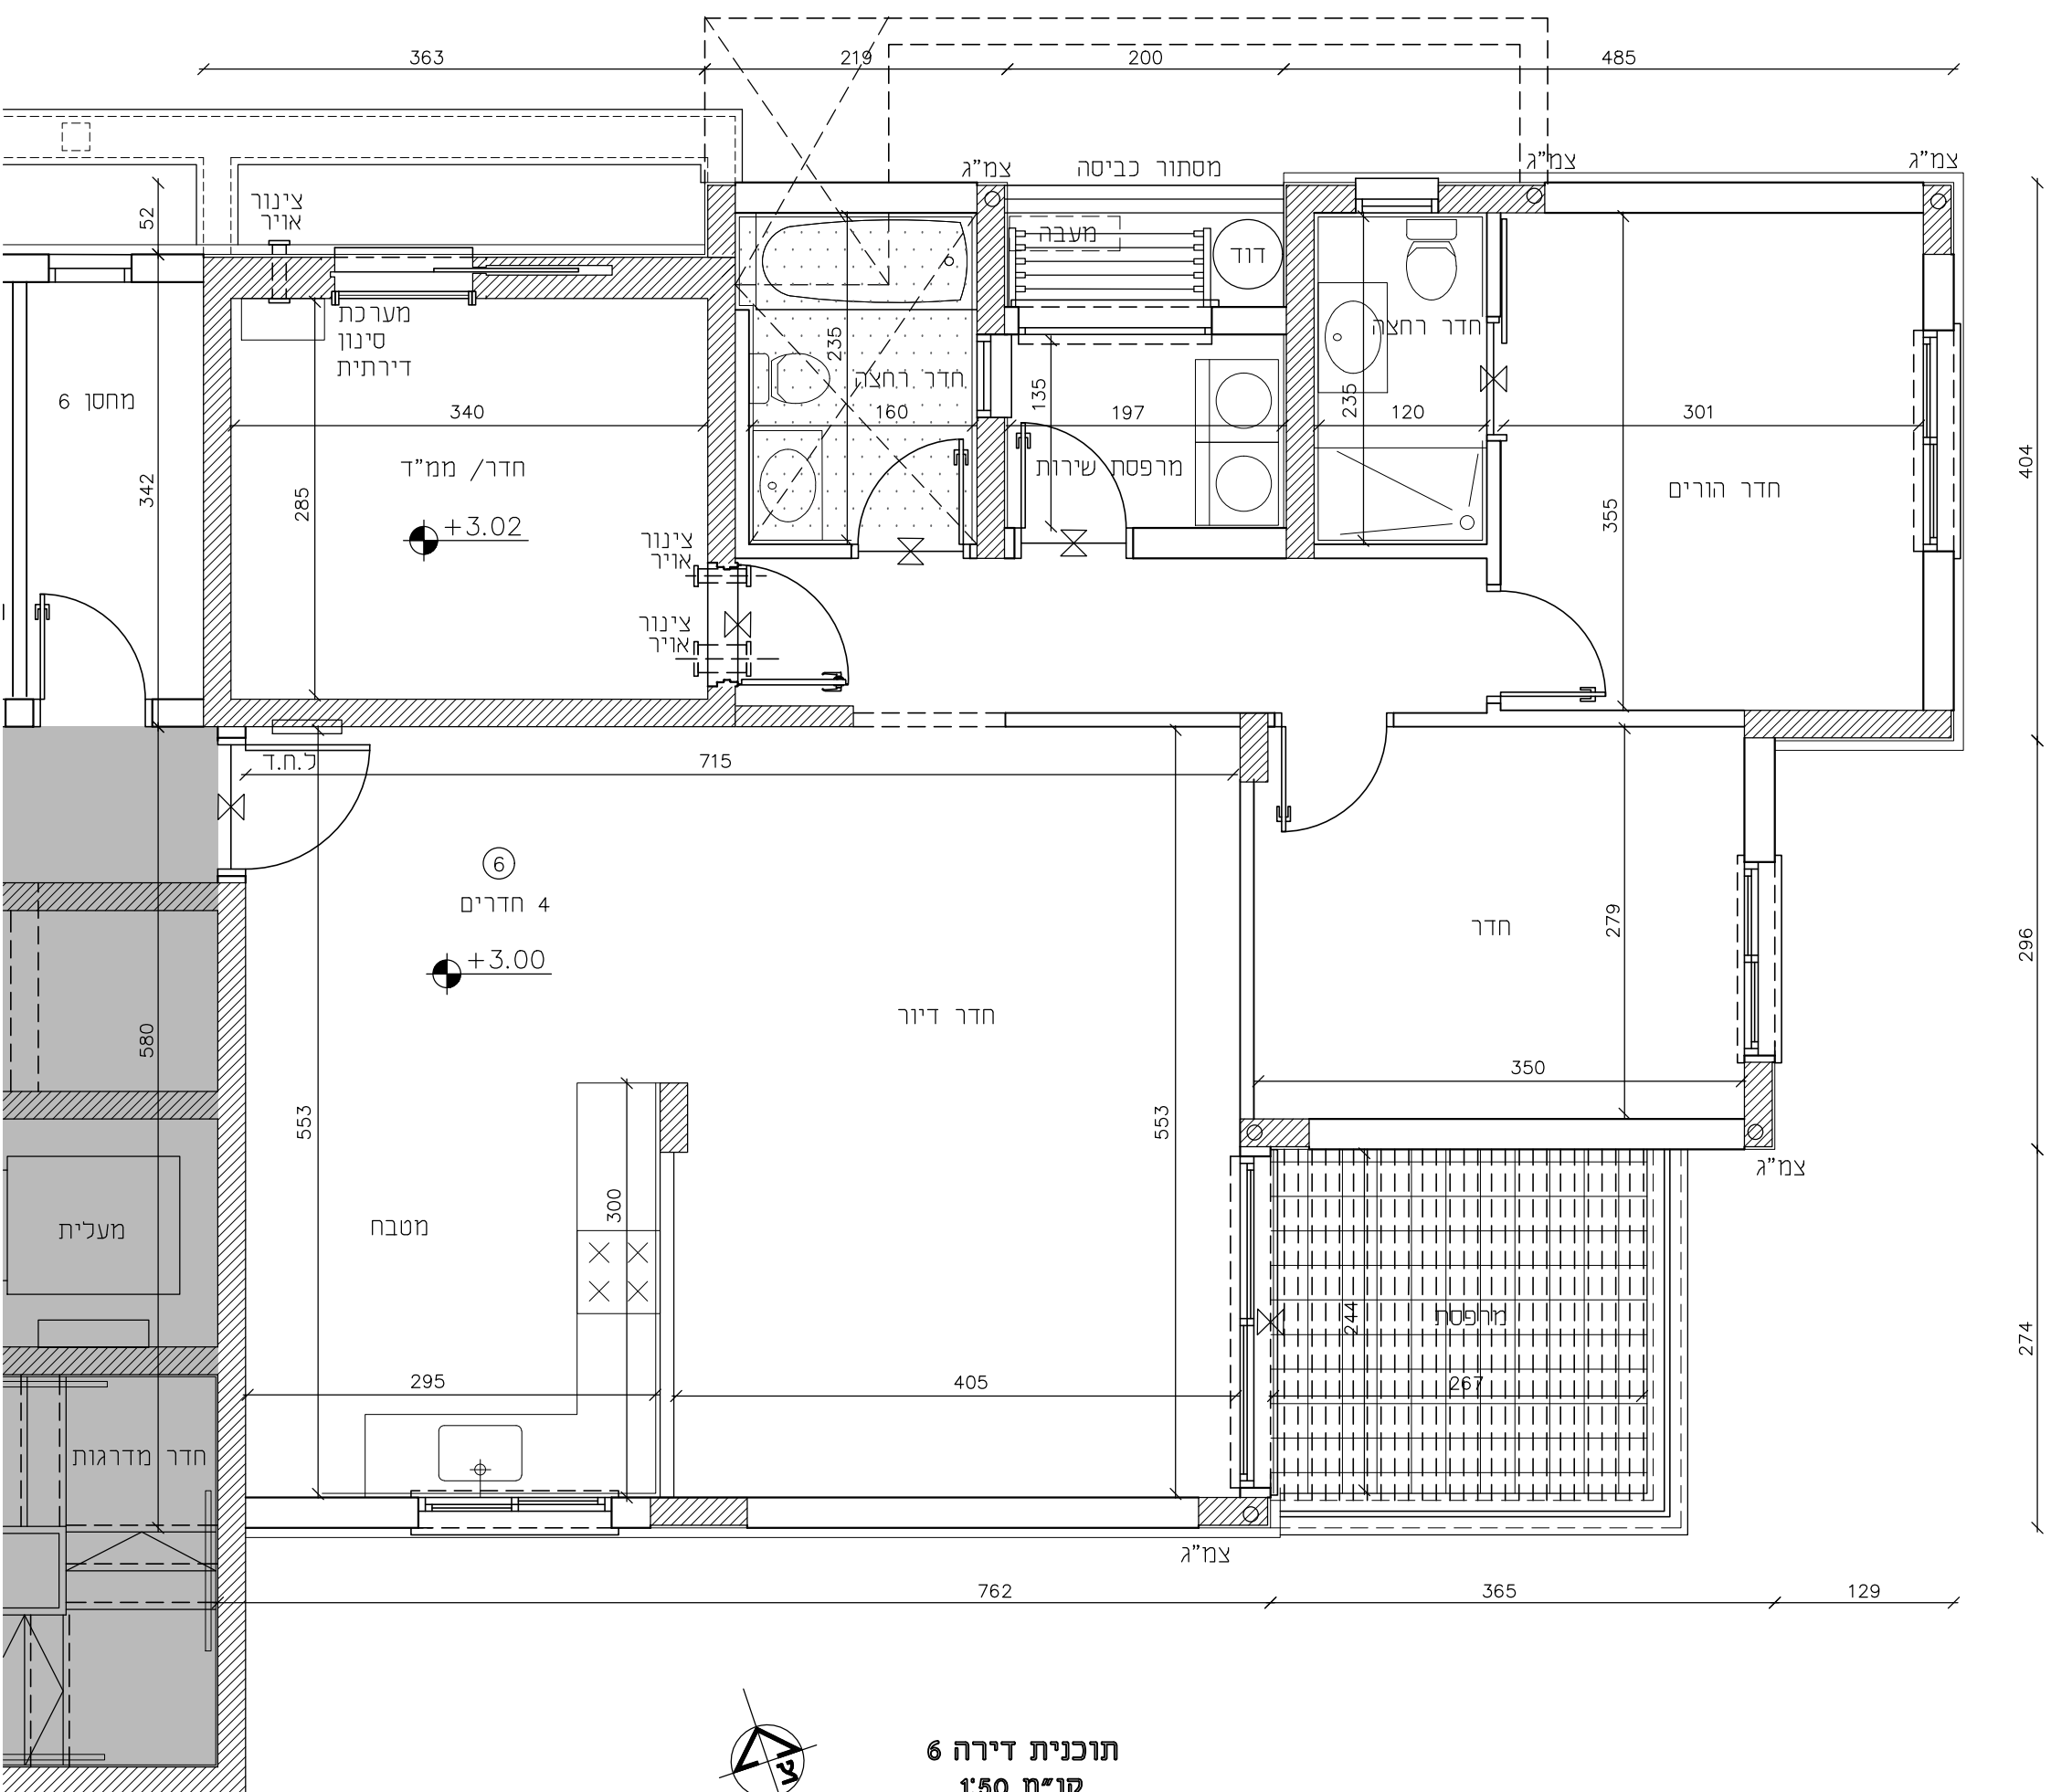


תוכנית דירה 8
קנ"מ 1:50

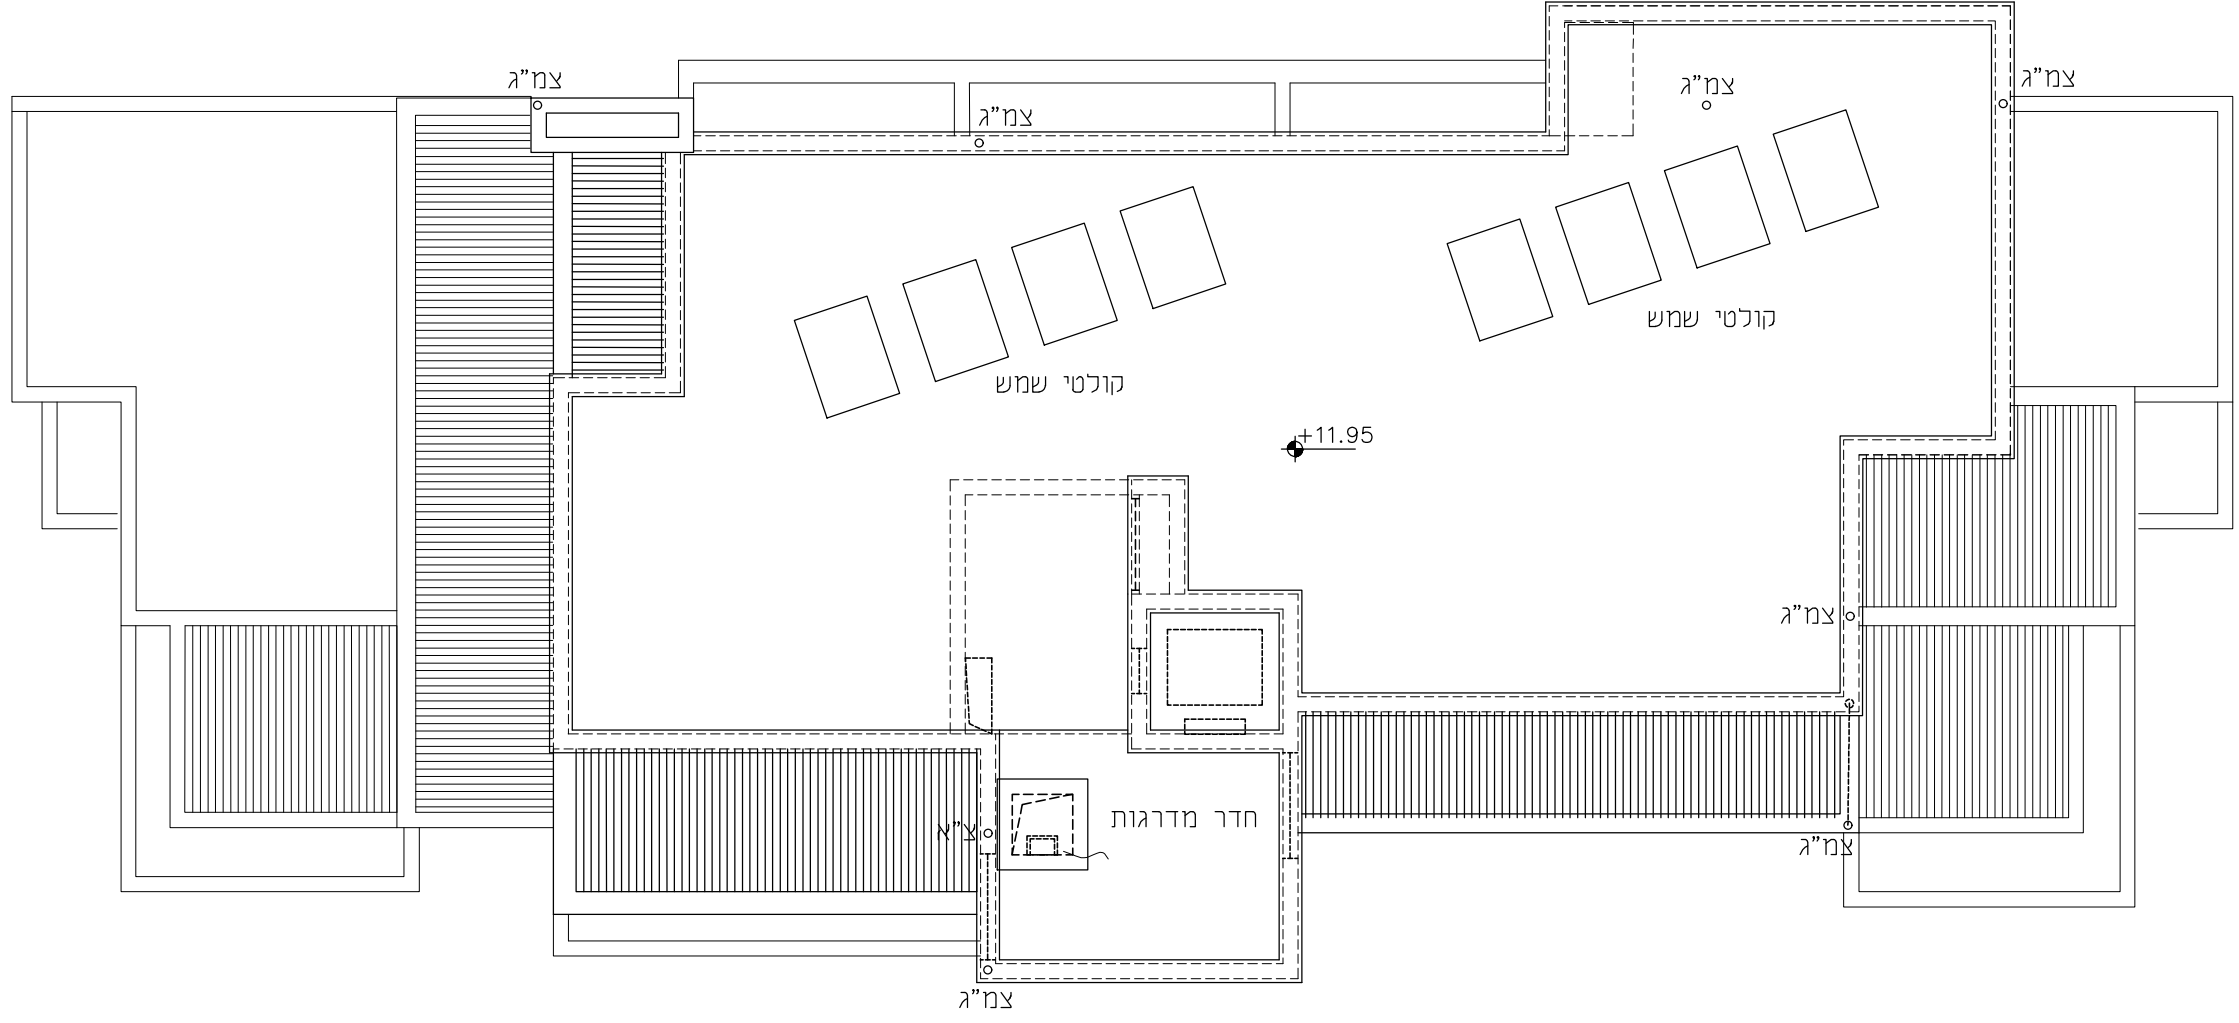


תוכנית גגות
קנ"מ 1:100

התכניות בהליך תאום מתכננים ולא מסומנות ברון אלמנטים קונסטרוקטיביים ולא צורת ניקוז וביוב. התכניות הינן טרם קבלת אישורי הרשויות וקבלת היתר בניה. ייתכנו שינויים בתכניות בהתאם לדרישות הרשויות והמתכננים.

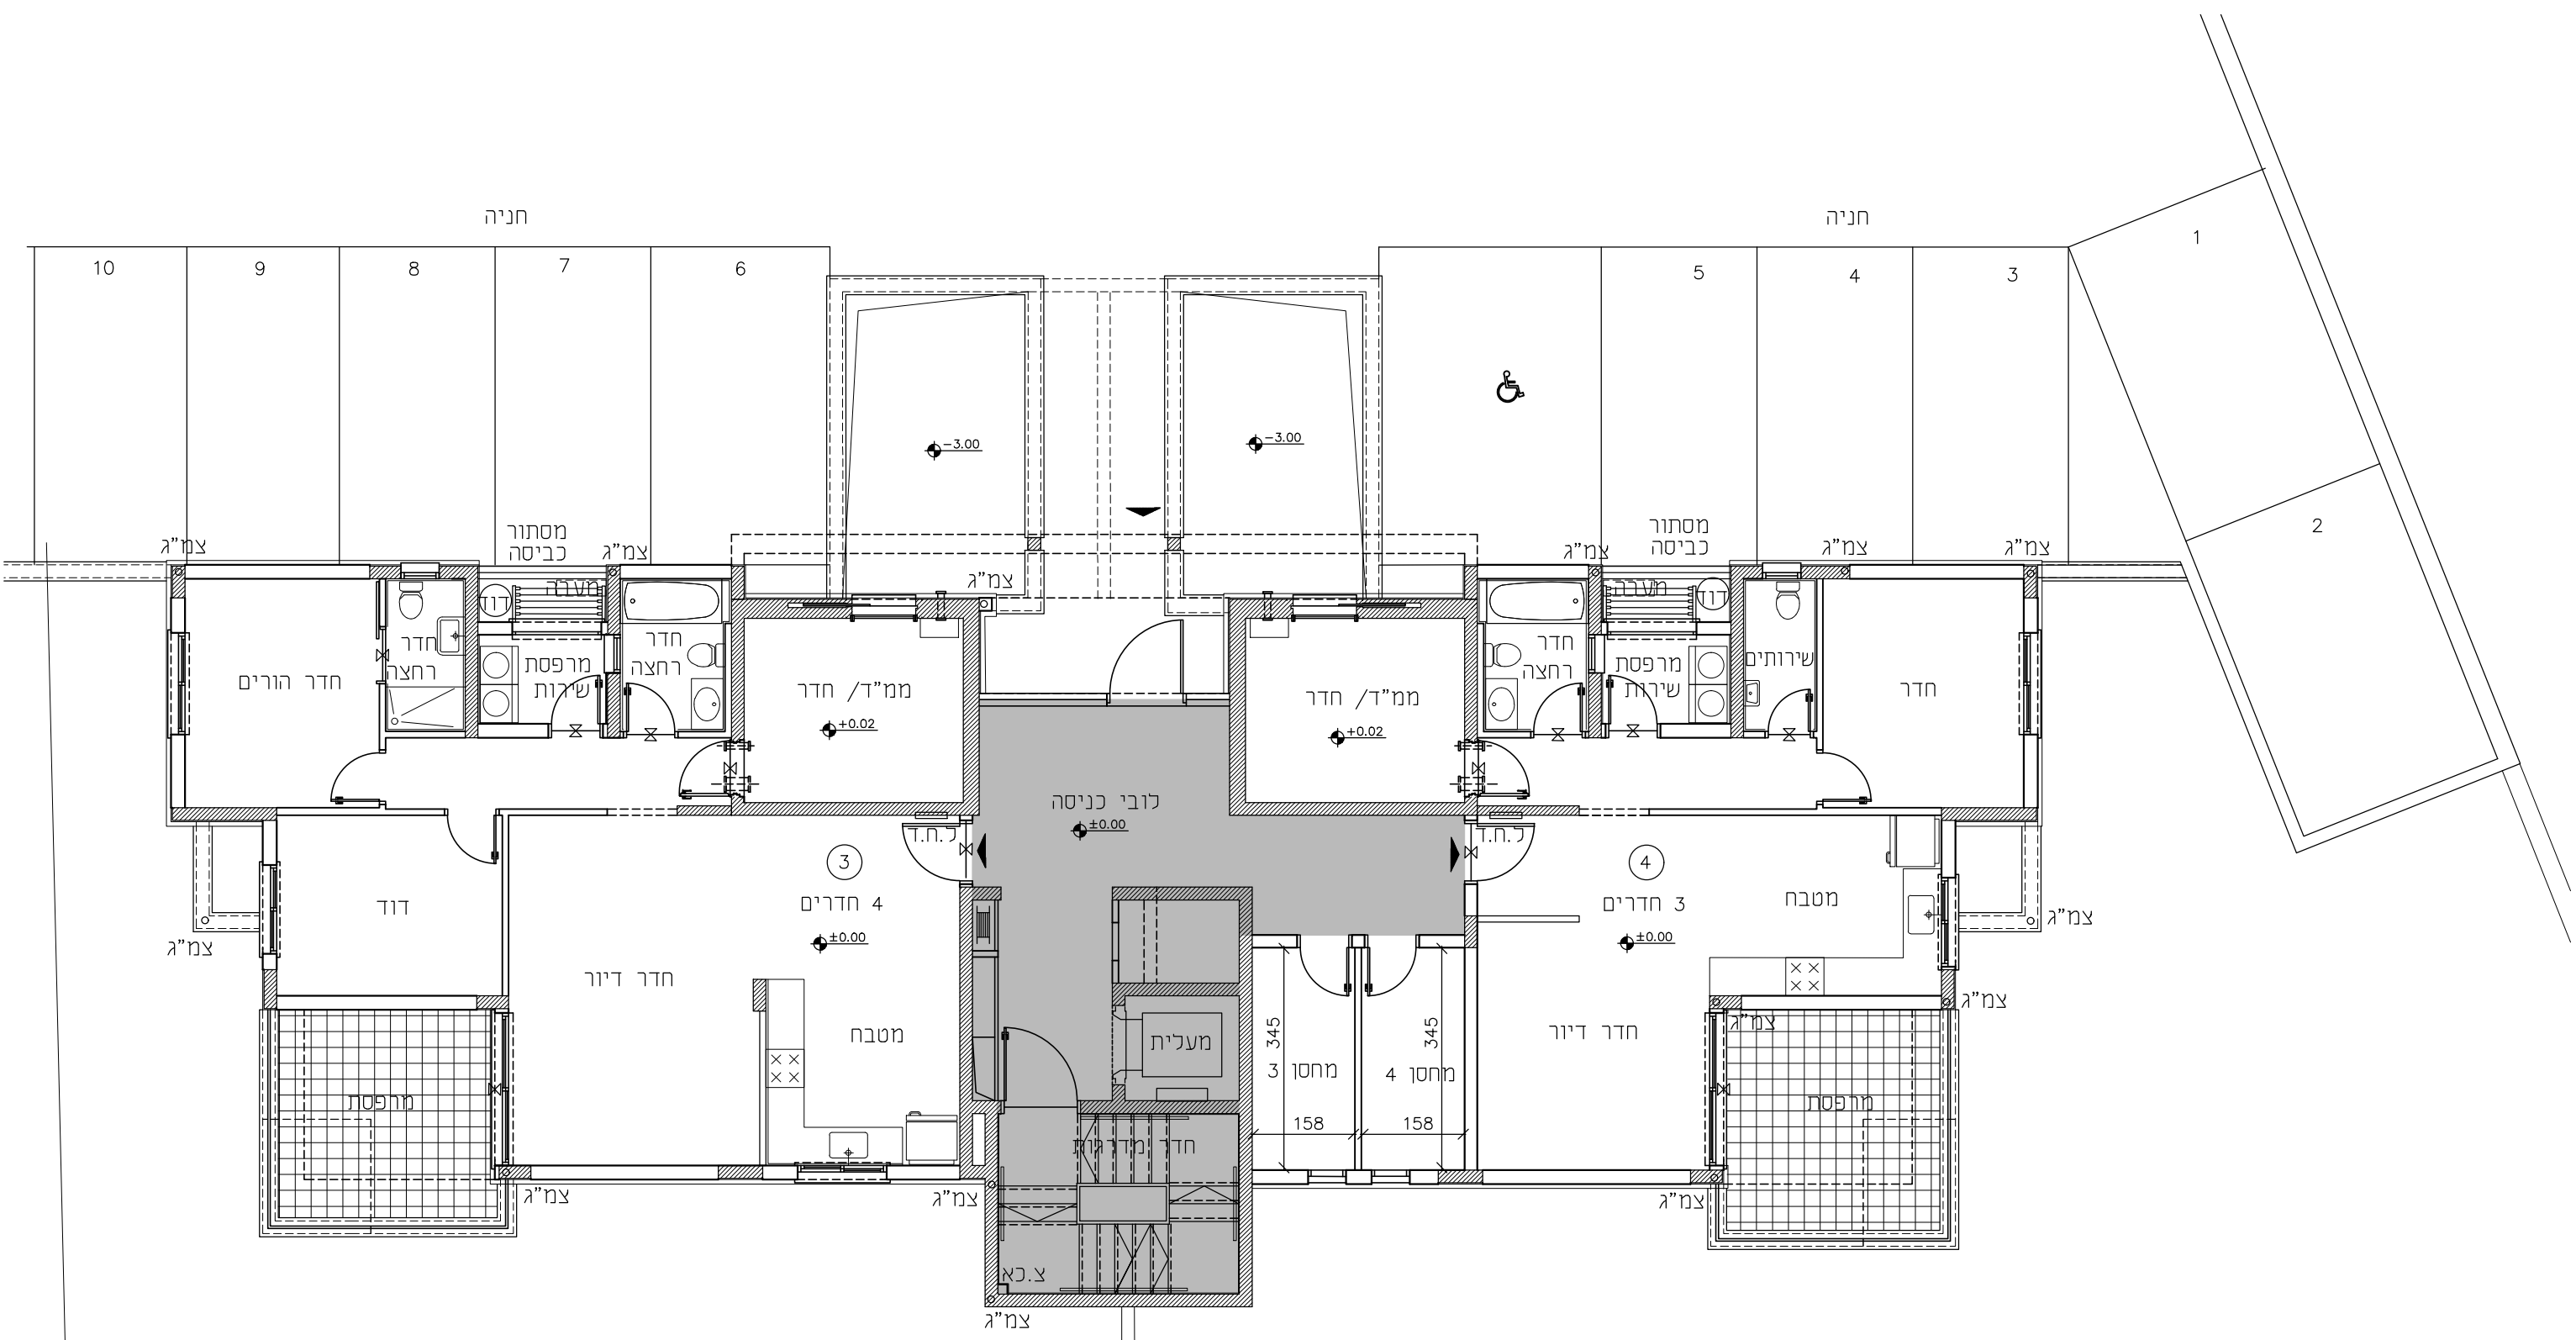

תוכנית קומת כניסה (1)
מפלס ± 0.00
קנ"מ 1:100

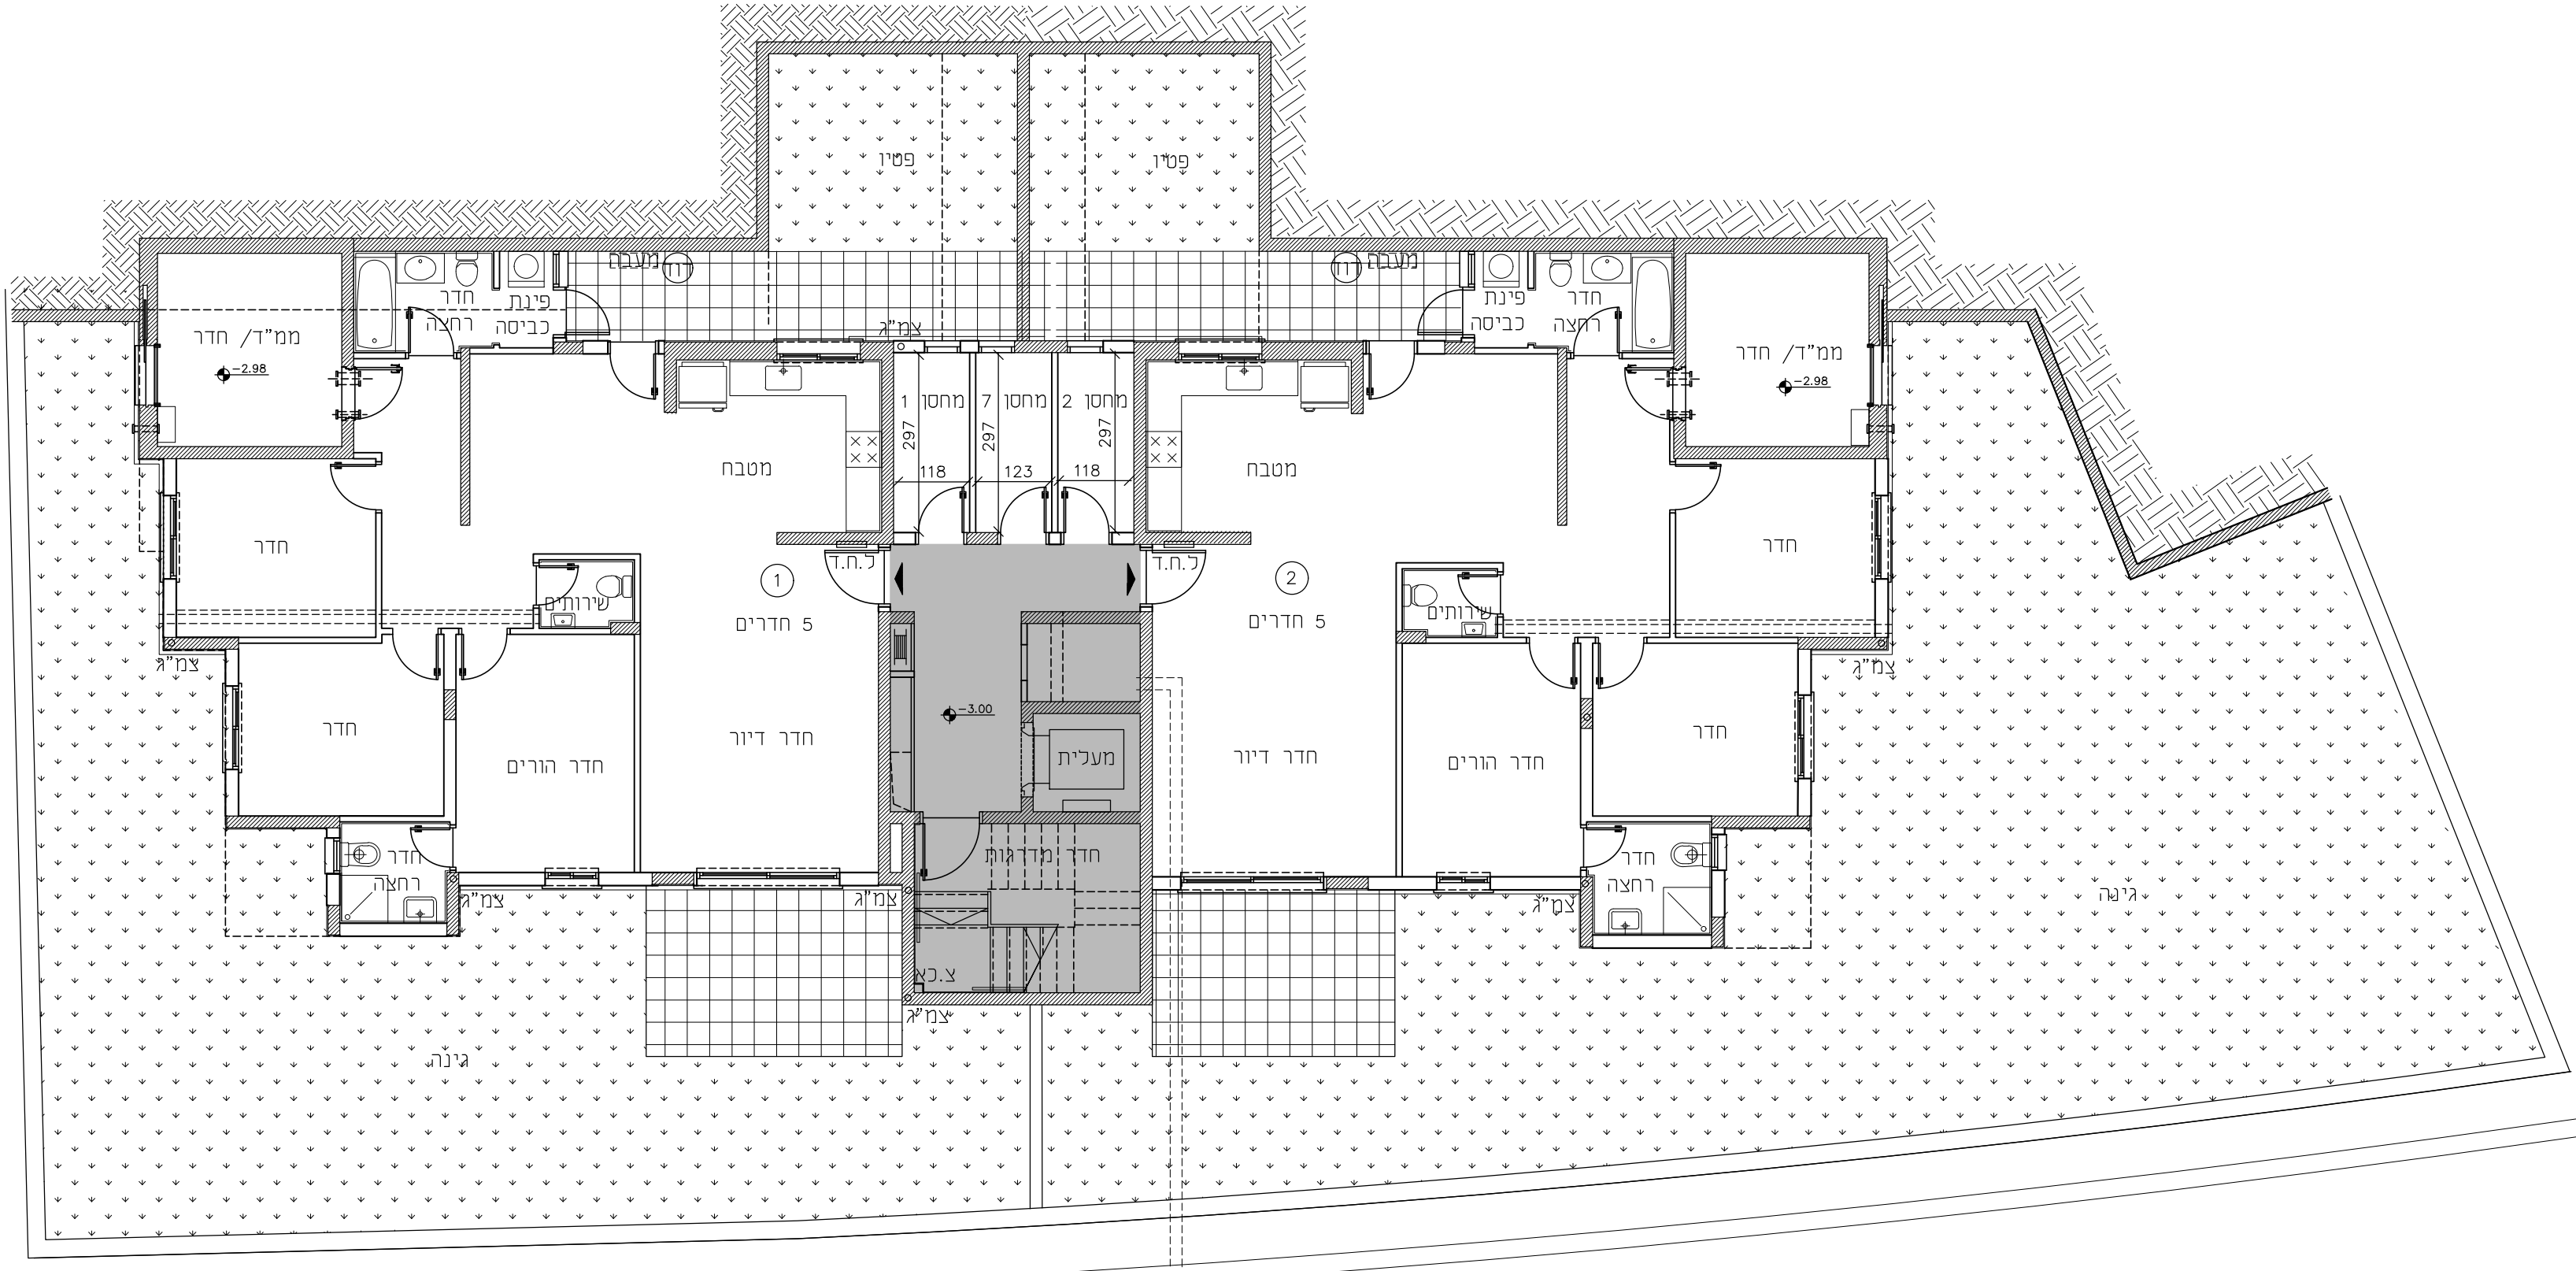

תכנית קומת קרקע
מפלס 3-00
קנ"מ 1:100

