


**פרויקט - טופ ויו
מגרש 2016**


חיות כלליות:

- [illegible]

⋮

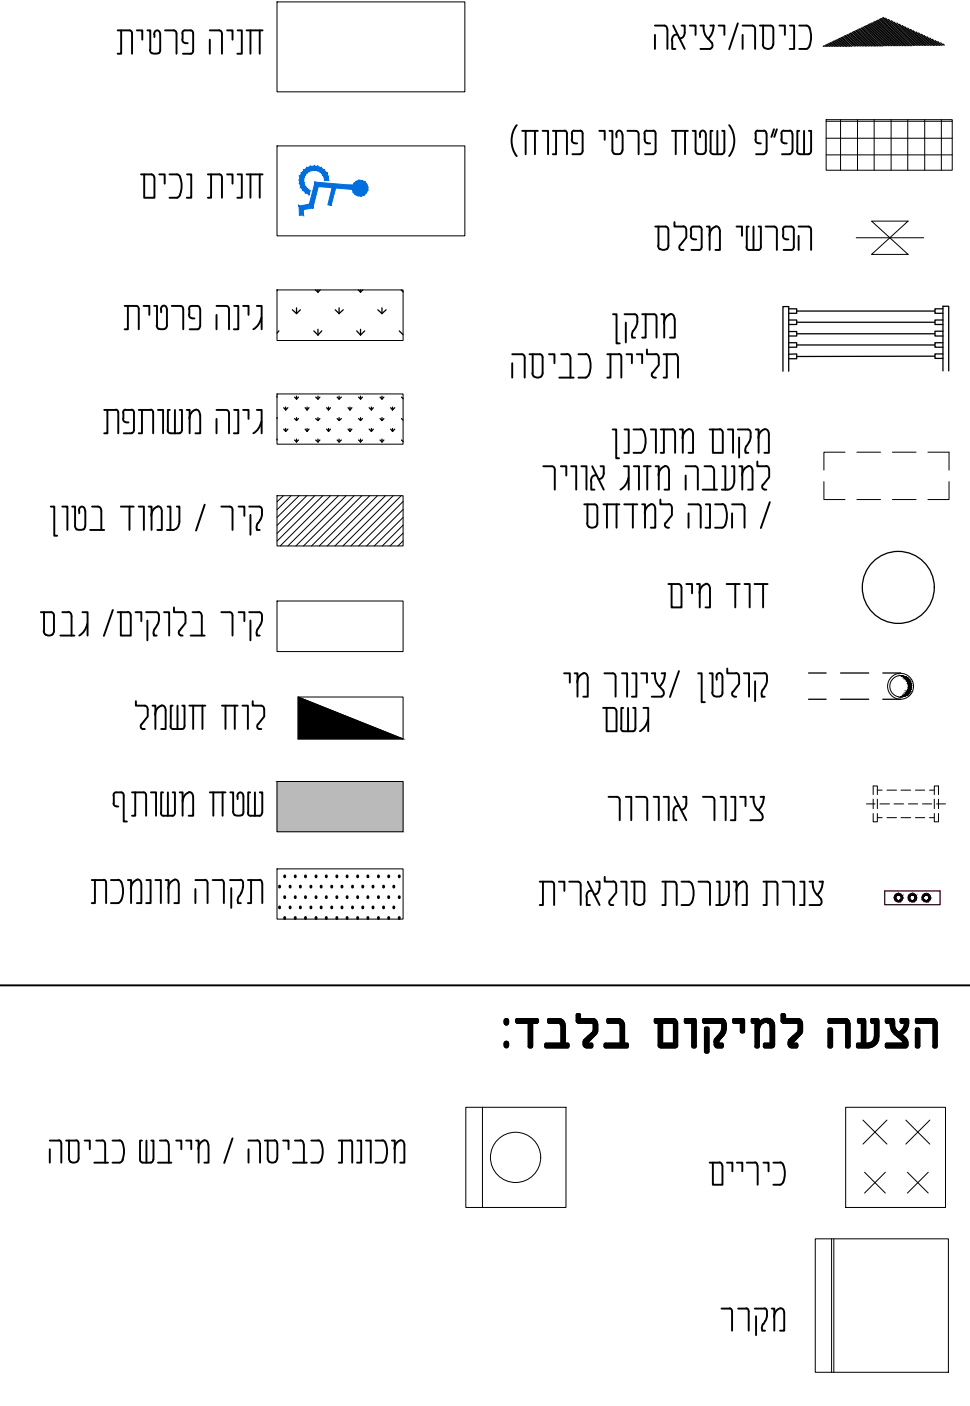

: T =

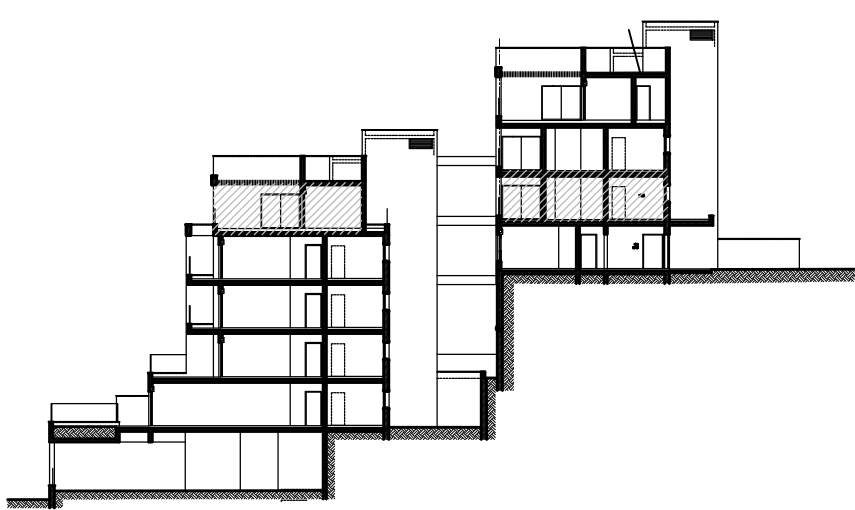


חתך איתור סכמטי

ע. עבודות התשתית והפיתוח באזורים ציבוריים אינו באחריות החברה.



מכר לחוזה מכר
דירת דירה

2016	
מספר זירה	7
מספר חזירים	3
שמות הרוכשים	חתימות הרוכשים
חתימת החוזות	תאריך חתימת החוזות


גולן אדריכלים
גדי גולן אמי"ל אברהם בני שנהר
רח' מרקוני 10 (צ'ל פוסט), חיפה 32951
רב קווי 8224511 פקס 8224515
E-mail: golanarc@inter.net.il

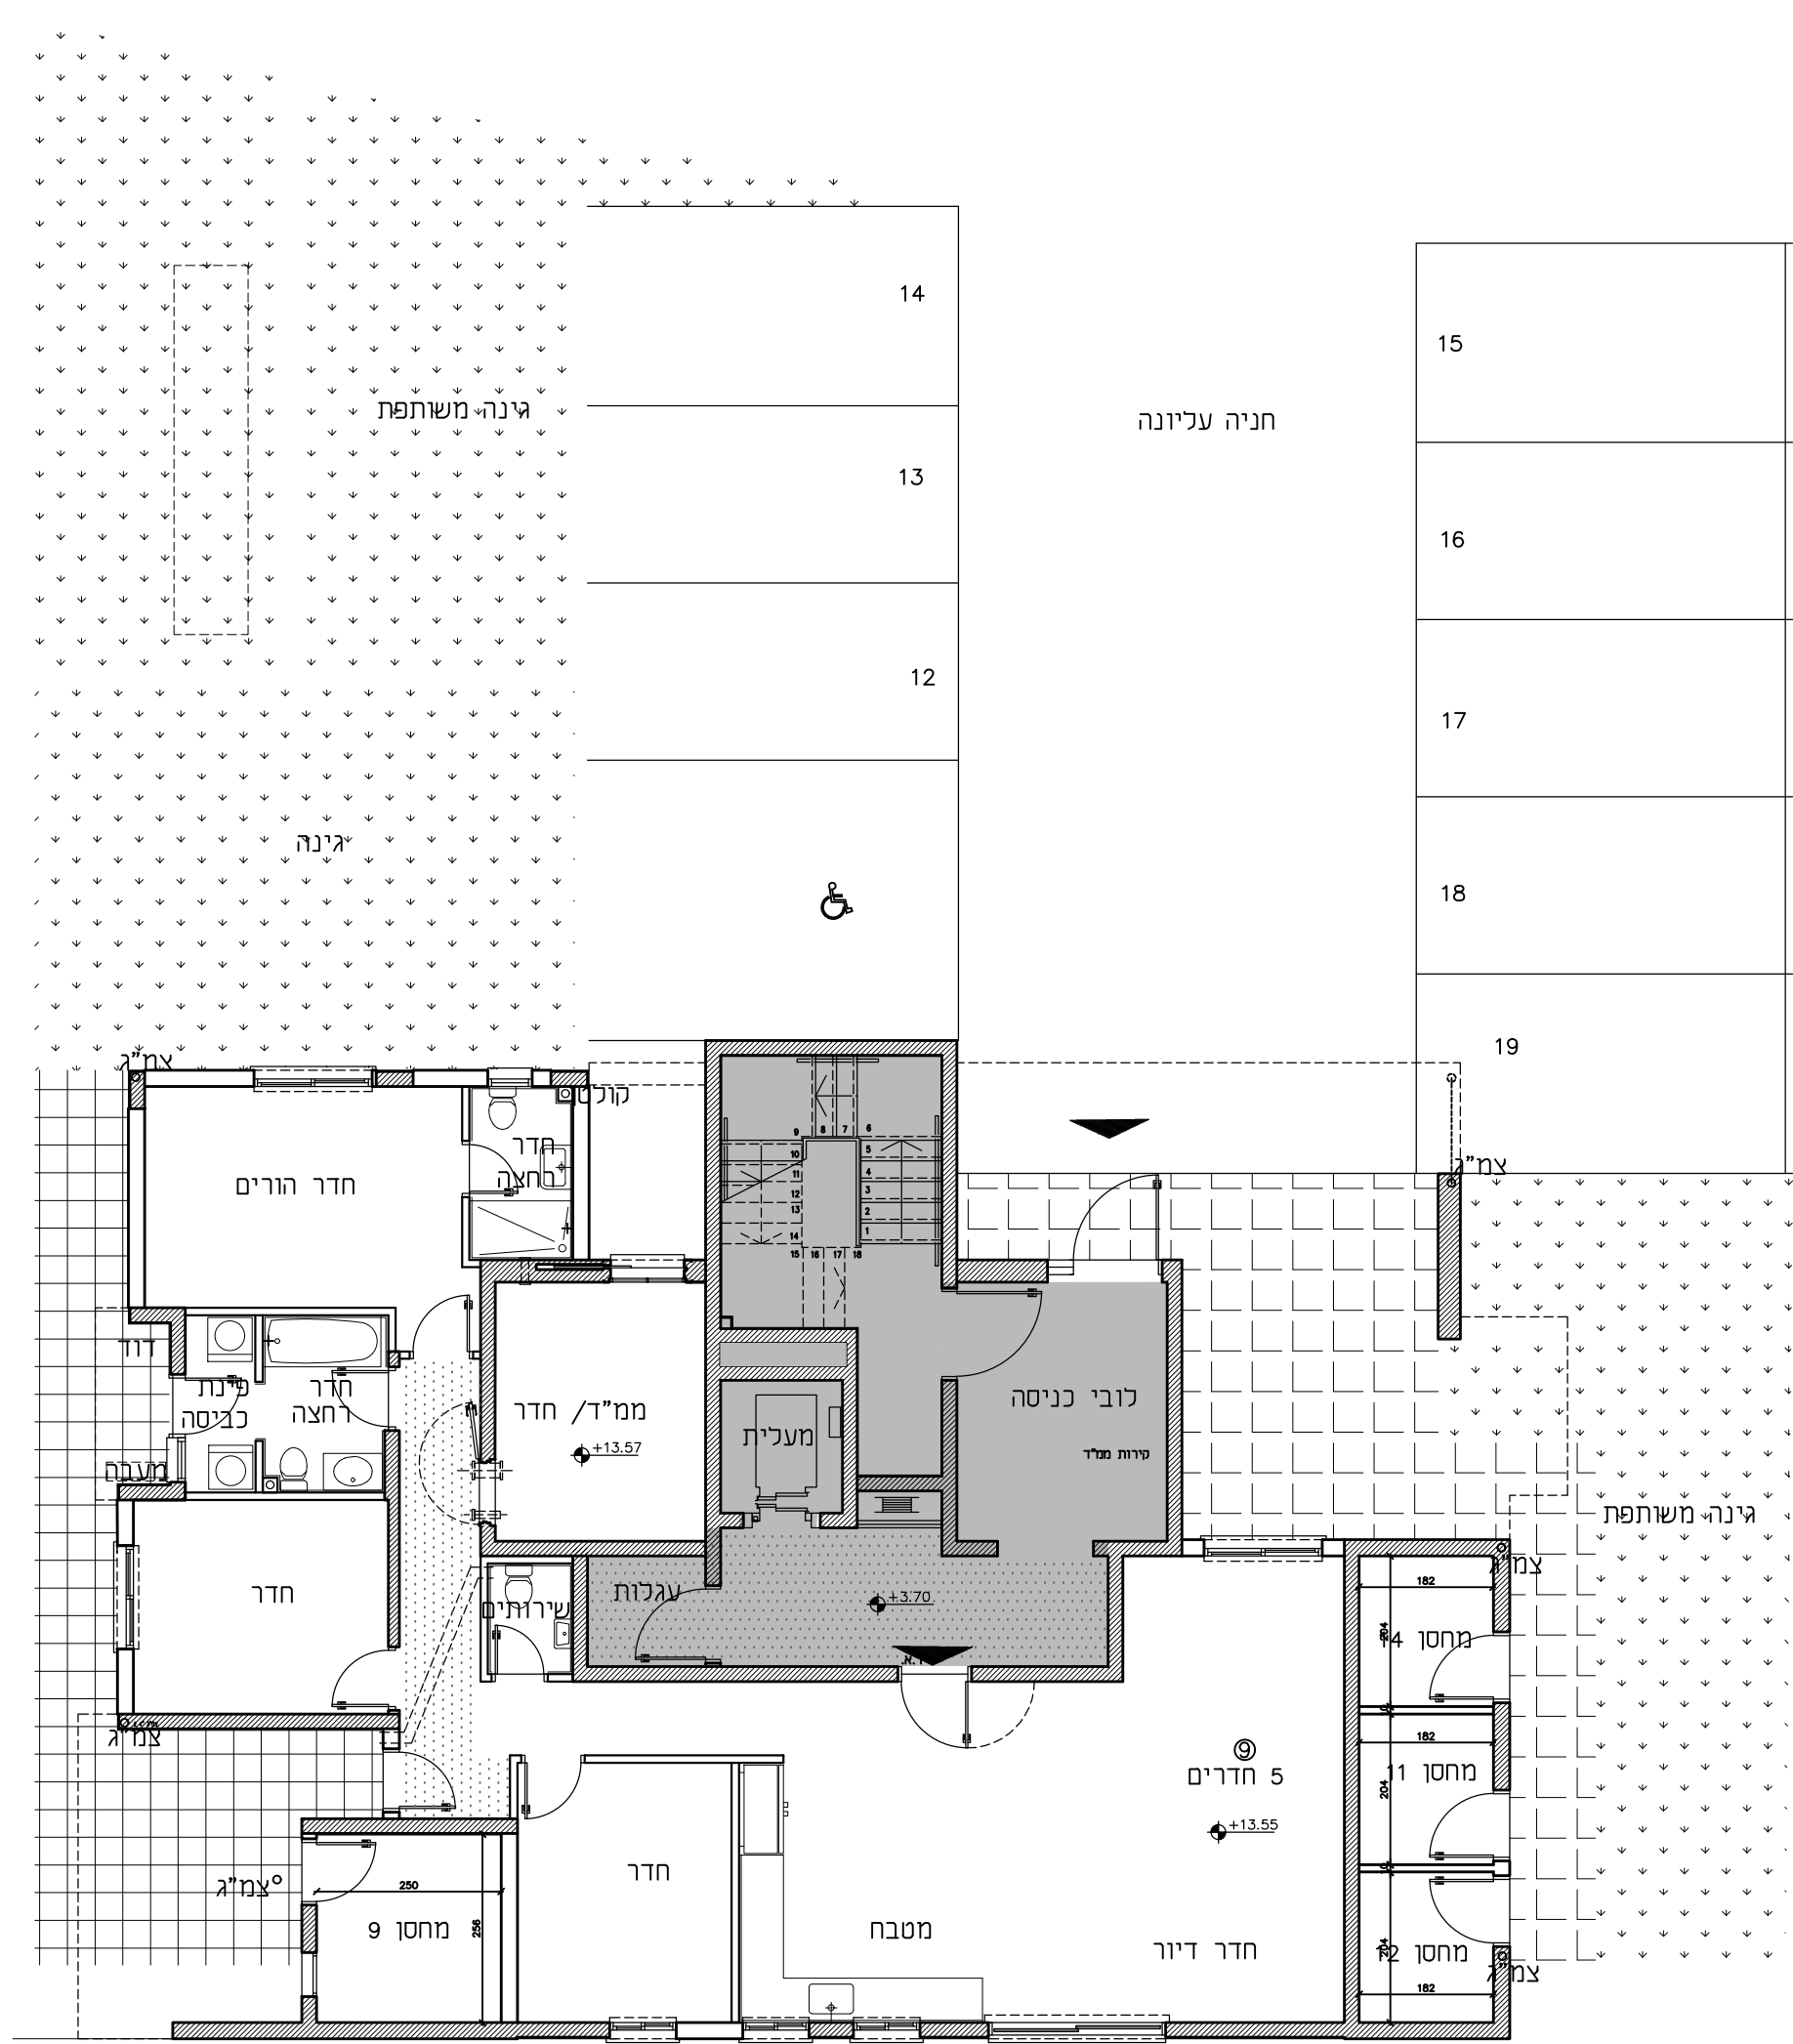

תוכנית קומה 4 חניון עליון
מפלטים + 12.91, + 13.55
קנ"מ 1:100

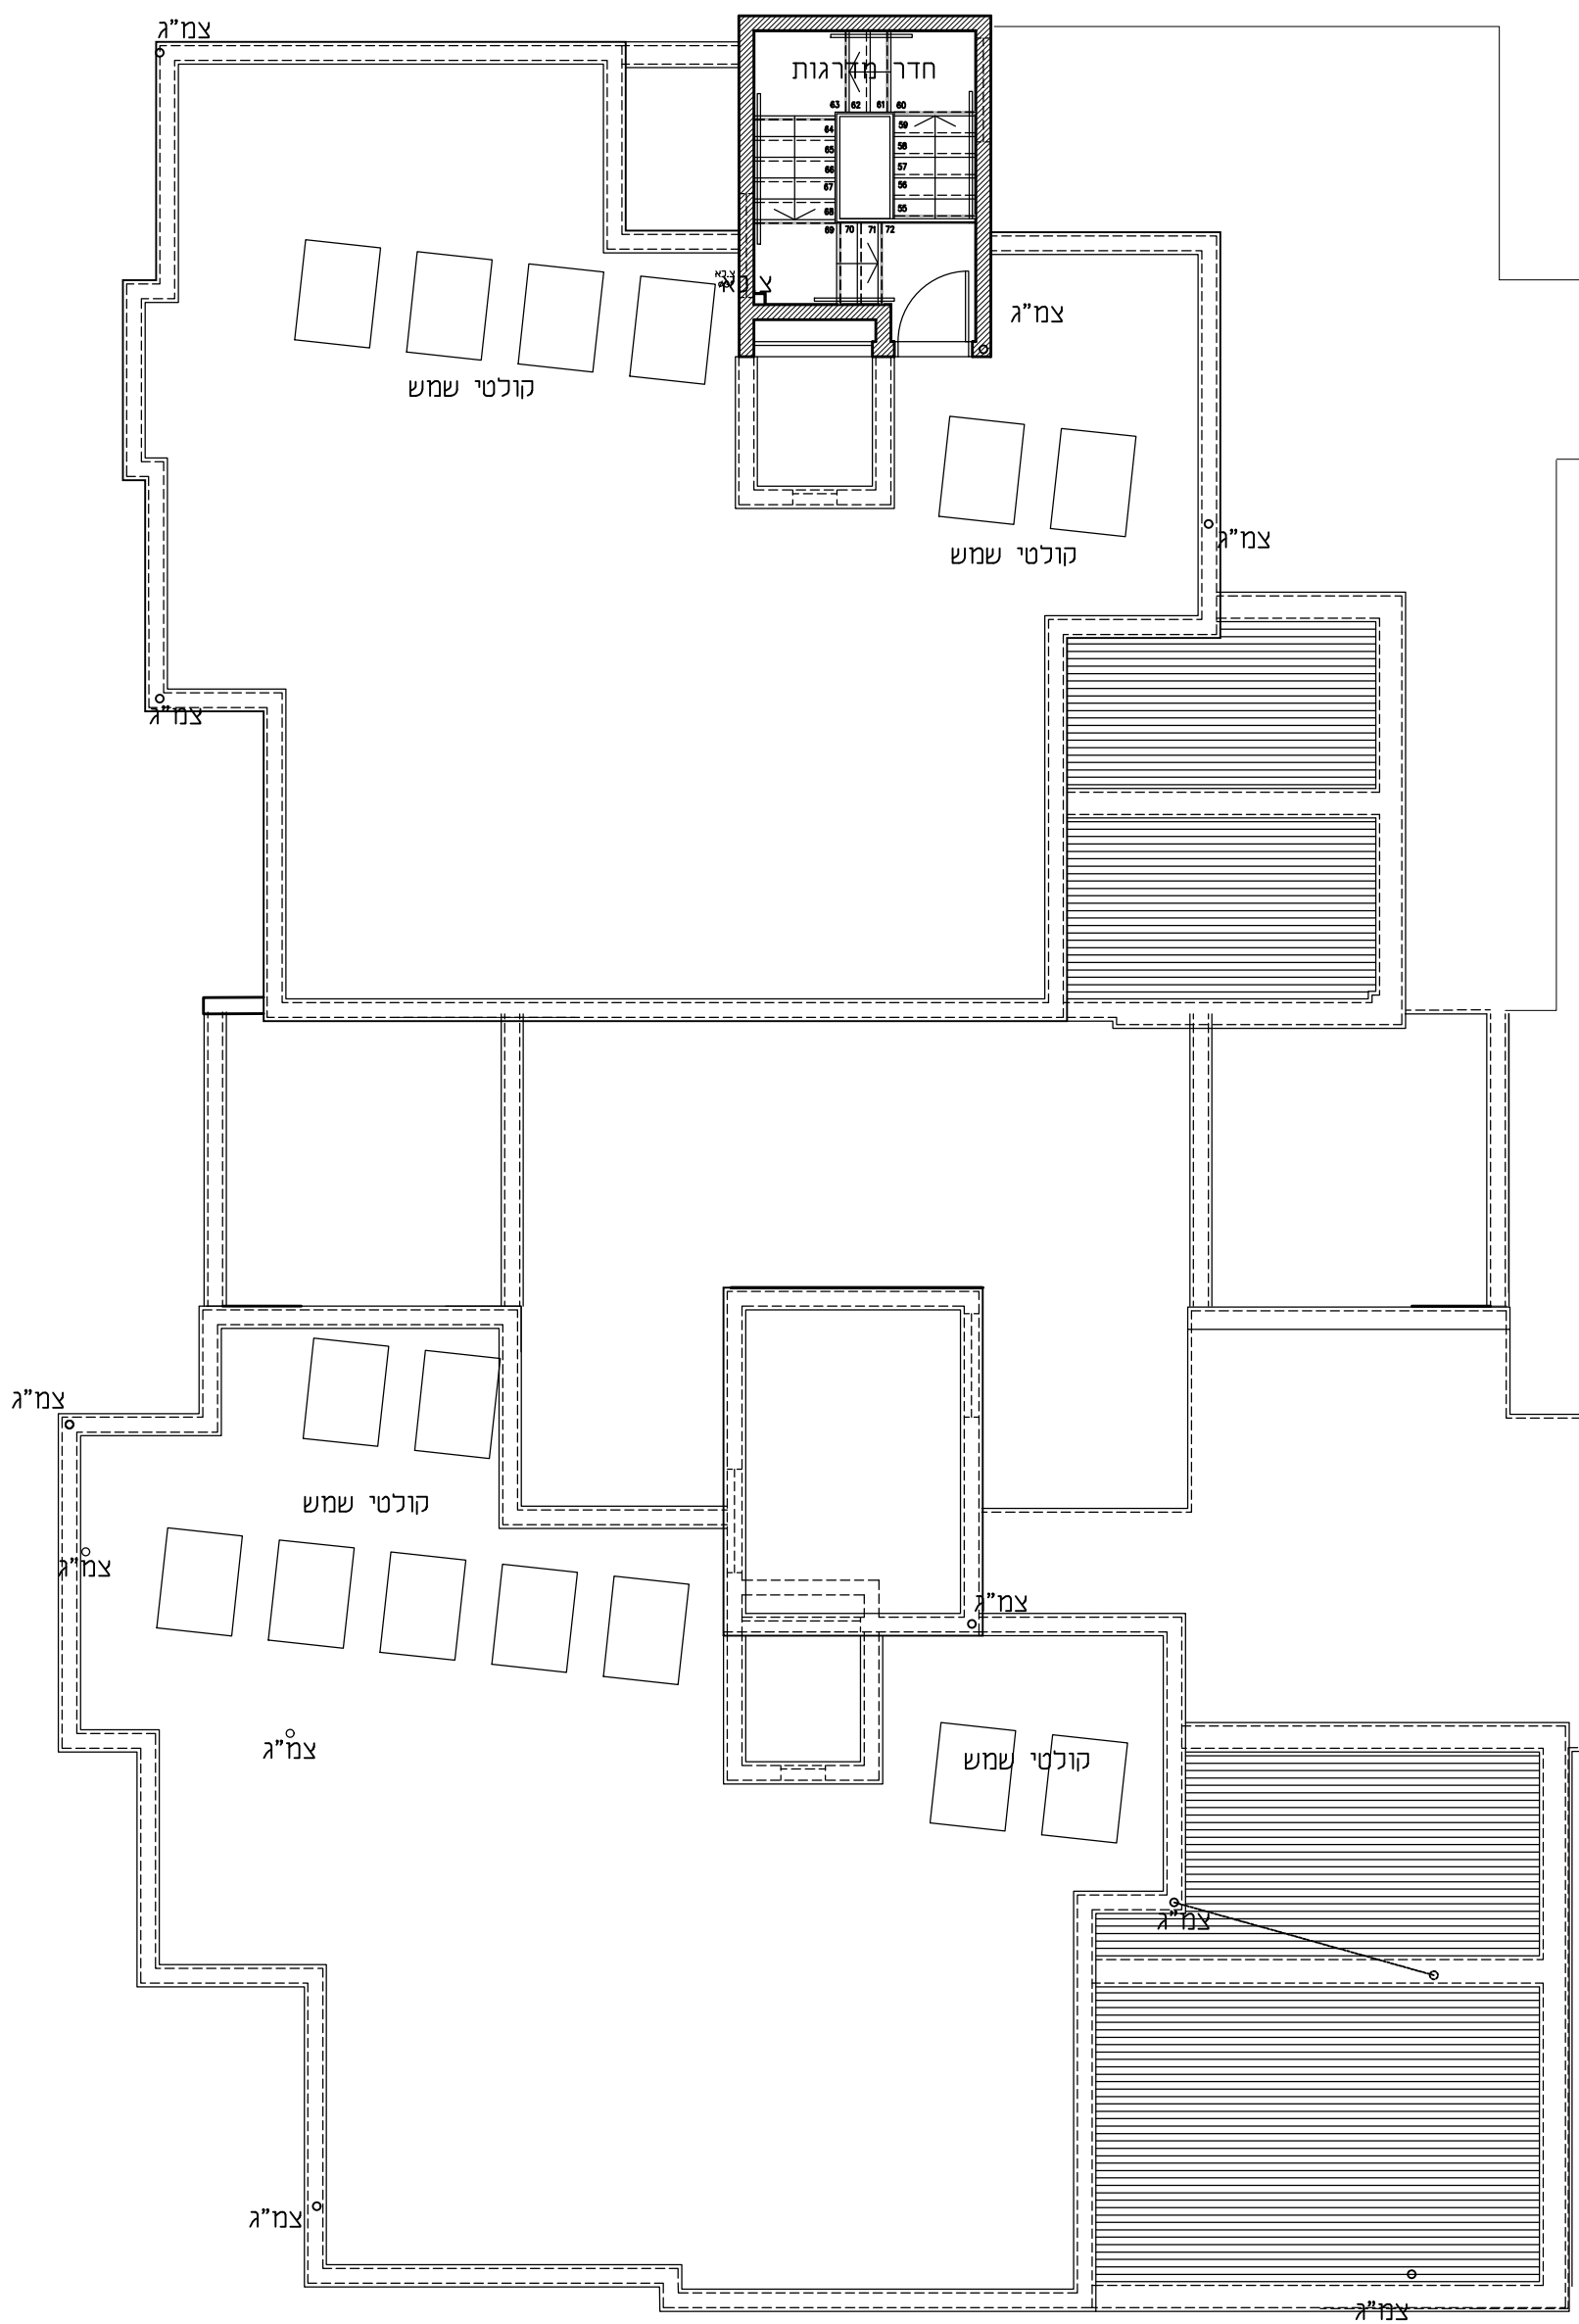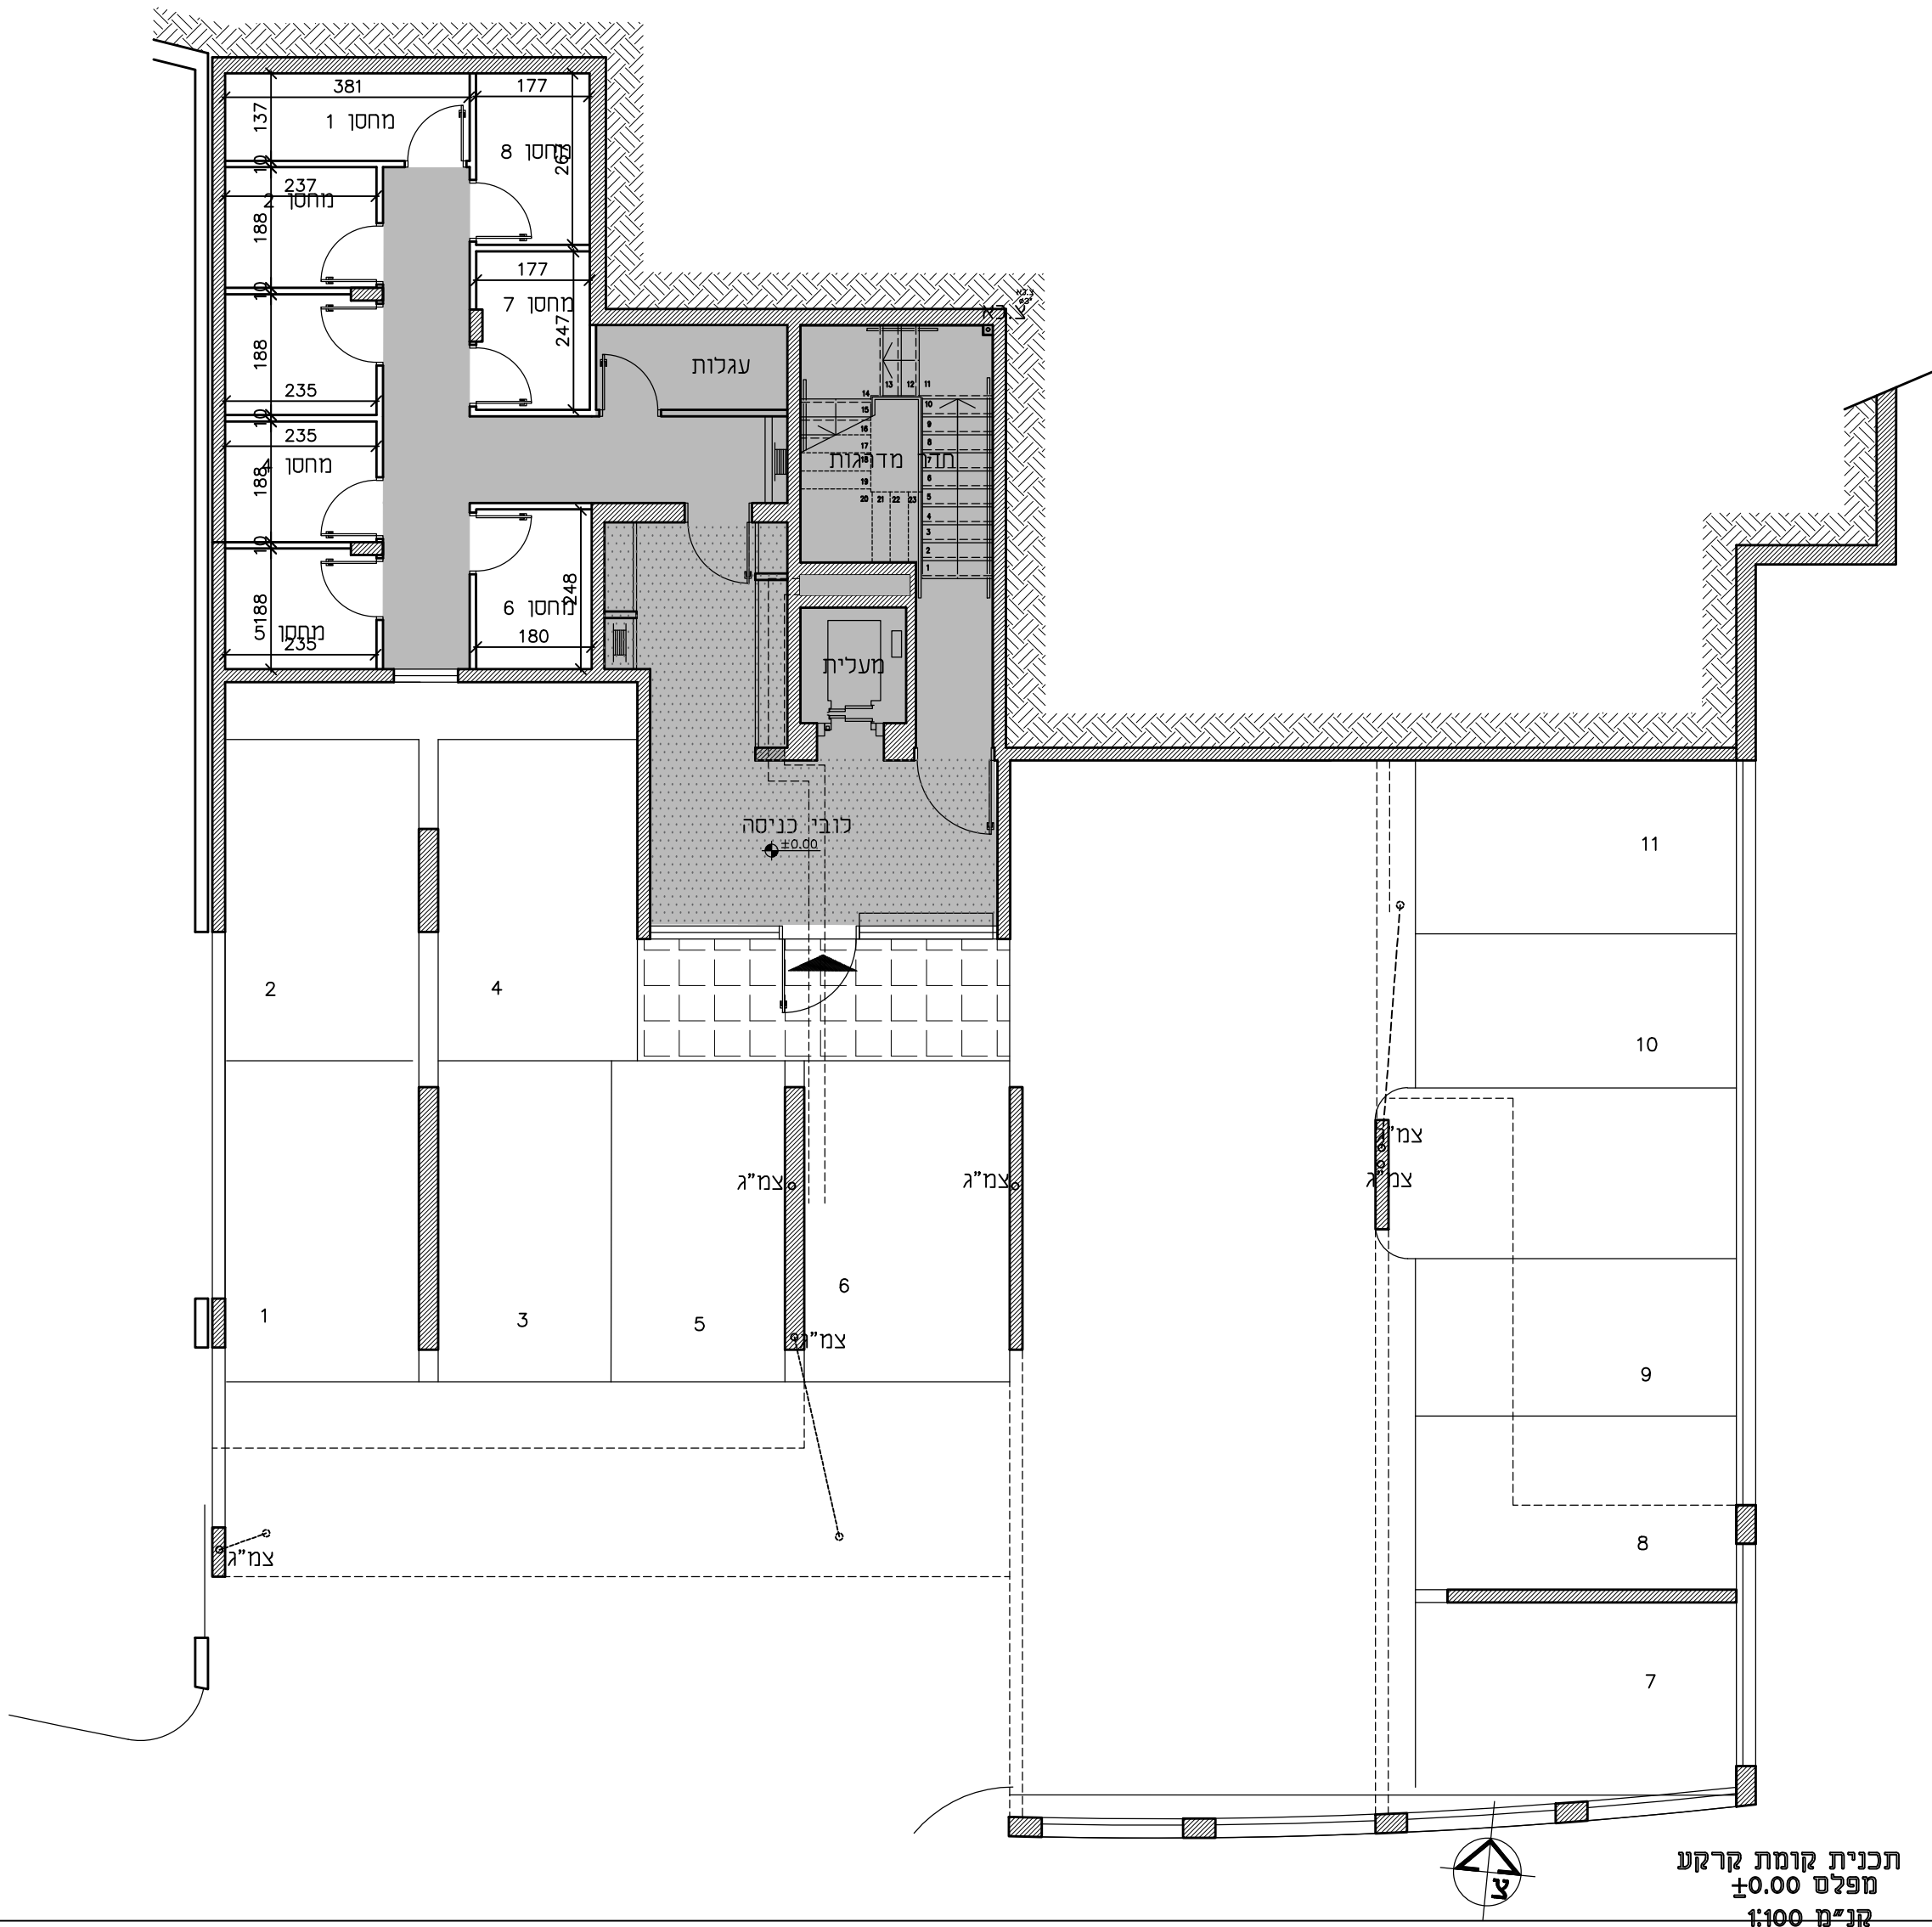

תוכנית גגות

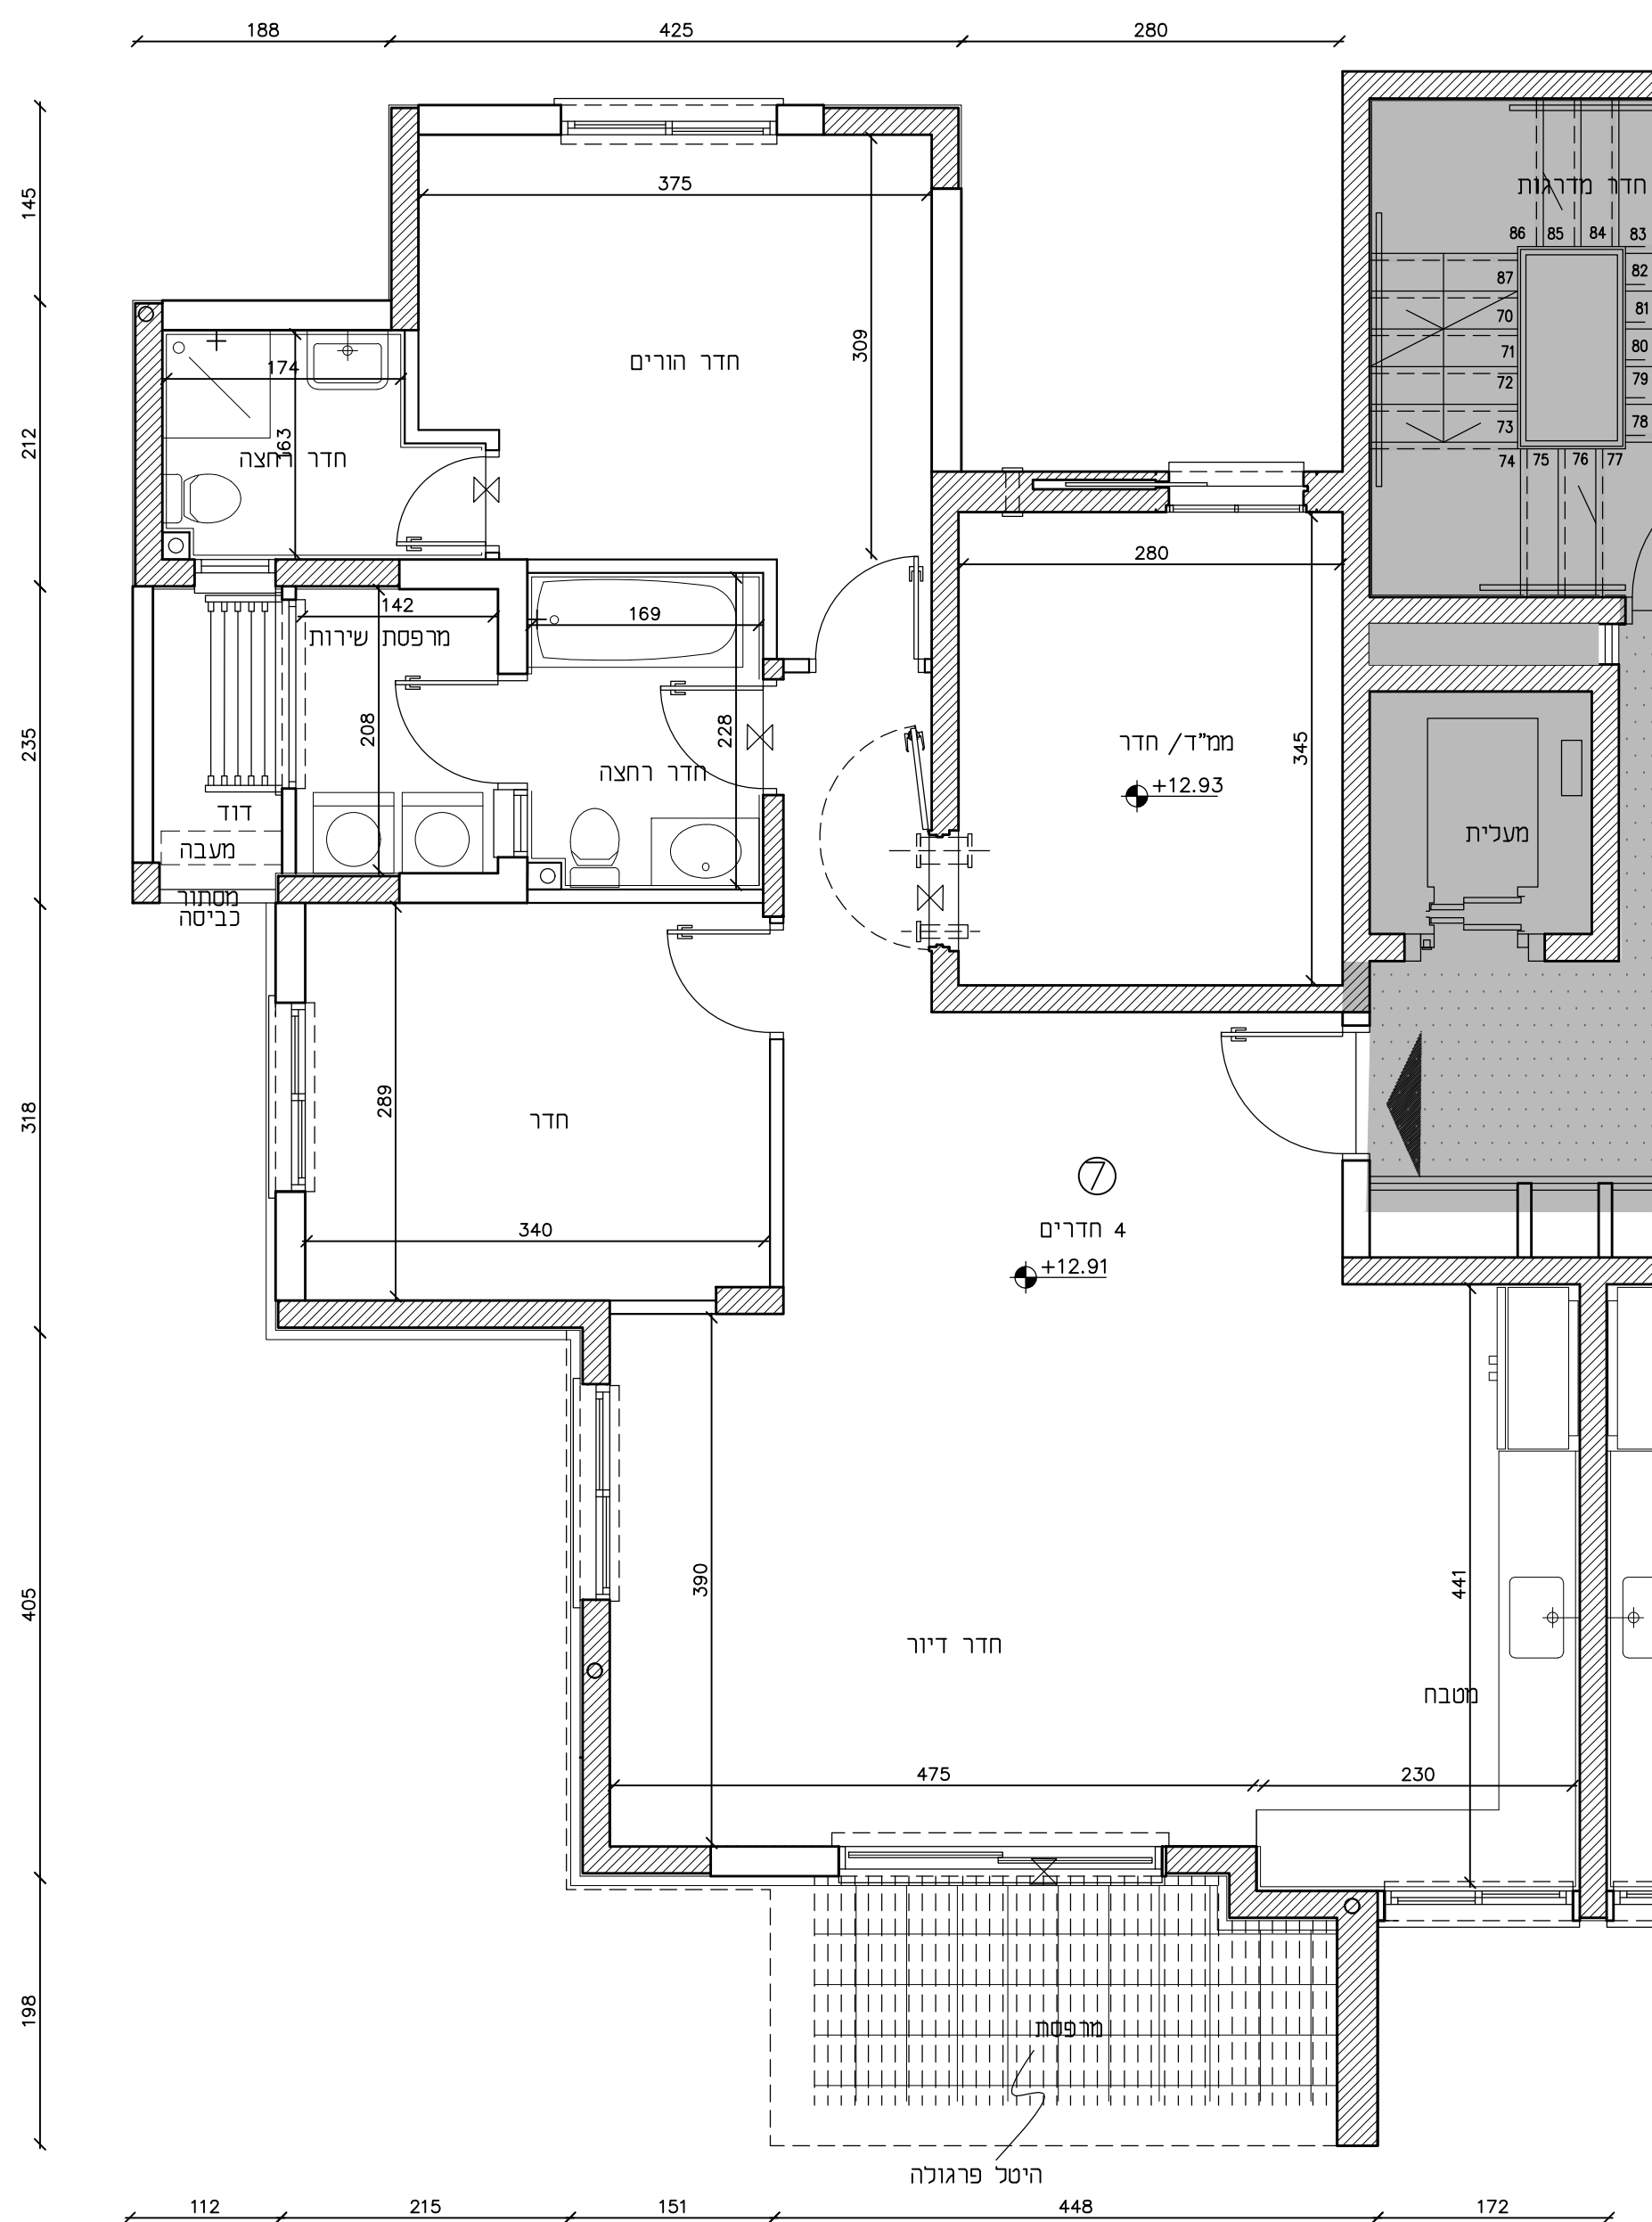

מוכנית דירה 7
קנ"מ 1:50

