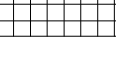
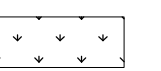
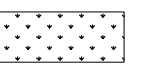
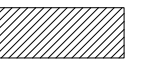
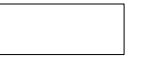
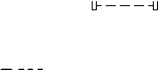


**פרויקט - טופ ויו
מגרש 2020**

הנחיות כלליות:

- [illegible]

:-


חזירה פרסית		כניסה/ציציה	
חזית נכים		ענפי (שטח פרסי פרוח)	
גיהה פרסית		הפרש חפס	
גיהה משוחתת		חזקן	
קיר / עמוד בזמן		חזית כביסה	
קיר בגליון/כנס		מקום מחבון	
לוח חשמל		מסביר חזון עויר	
שטח שחוף		הנה/מחמס	
תקרה מונחת		דוד מים	
		קולטן יצור מ' גשם	
		צינור אורז	
		צורת מנרכת סולאריט	

三

מכונת כביסה / מייבש כביסה

כריית

מקרר

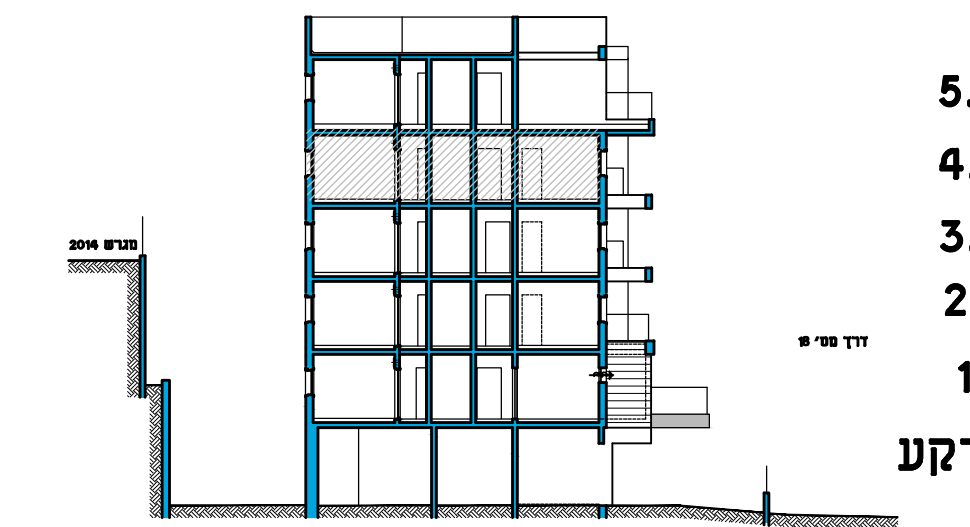


זתך איתור סכמטי

ה: ע. עבודות התשתית והפיתוח באזורים ציבוריים אינו באחריות החברה.


**פנח לחוזה מכר
בניית דירה**

2020	
10	זוטפר זירה
4	זוטפר זוריר
זחירזות הורכזיר	זחירזות הורכזיר
זחירזות הורכזיר	זחירזות הורכזיר


גולן אדריכלים
גדי גולן אמי"ל אברהם בני שנהר
ר'ח' מרקוני 10 (צ'ל"ה פוסט), ח'יפה 32951
ר"ב קרני 8224511 פקס 8224515
E-mail: golanarc@inter.net.il

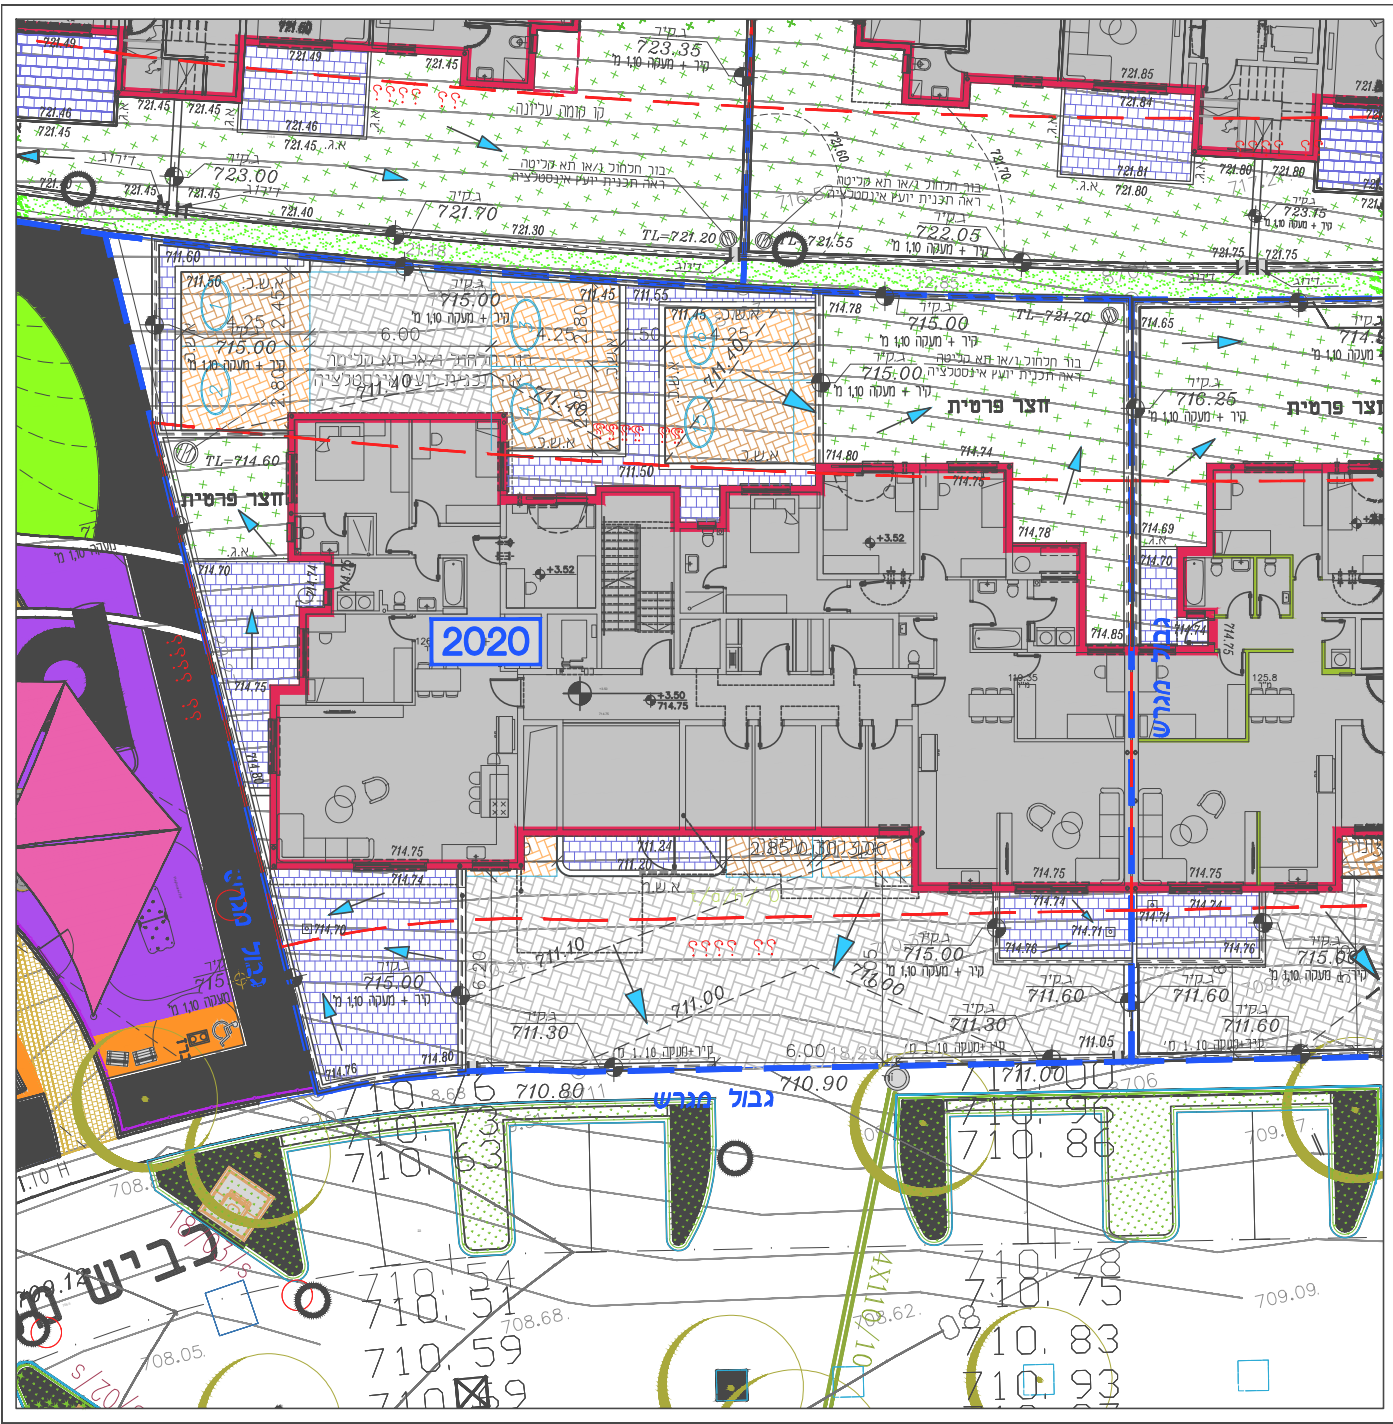


תכנית פיתוח כללית
קנ"מ 1:250

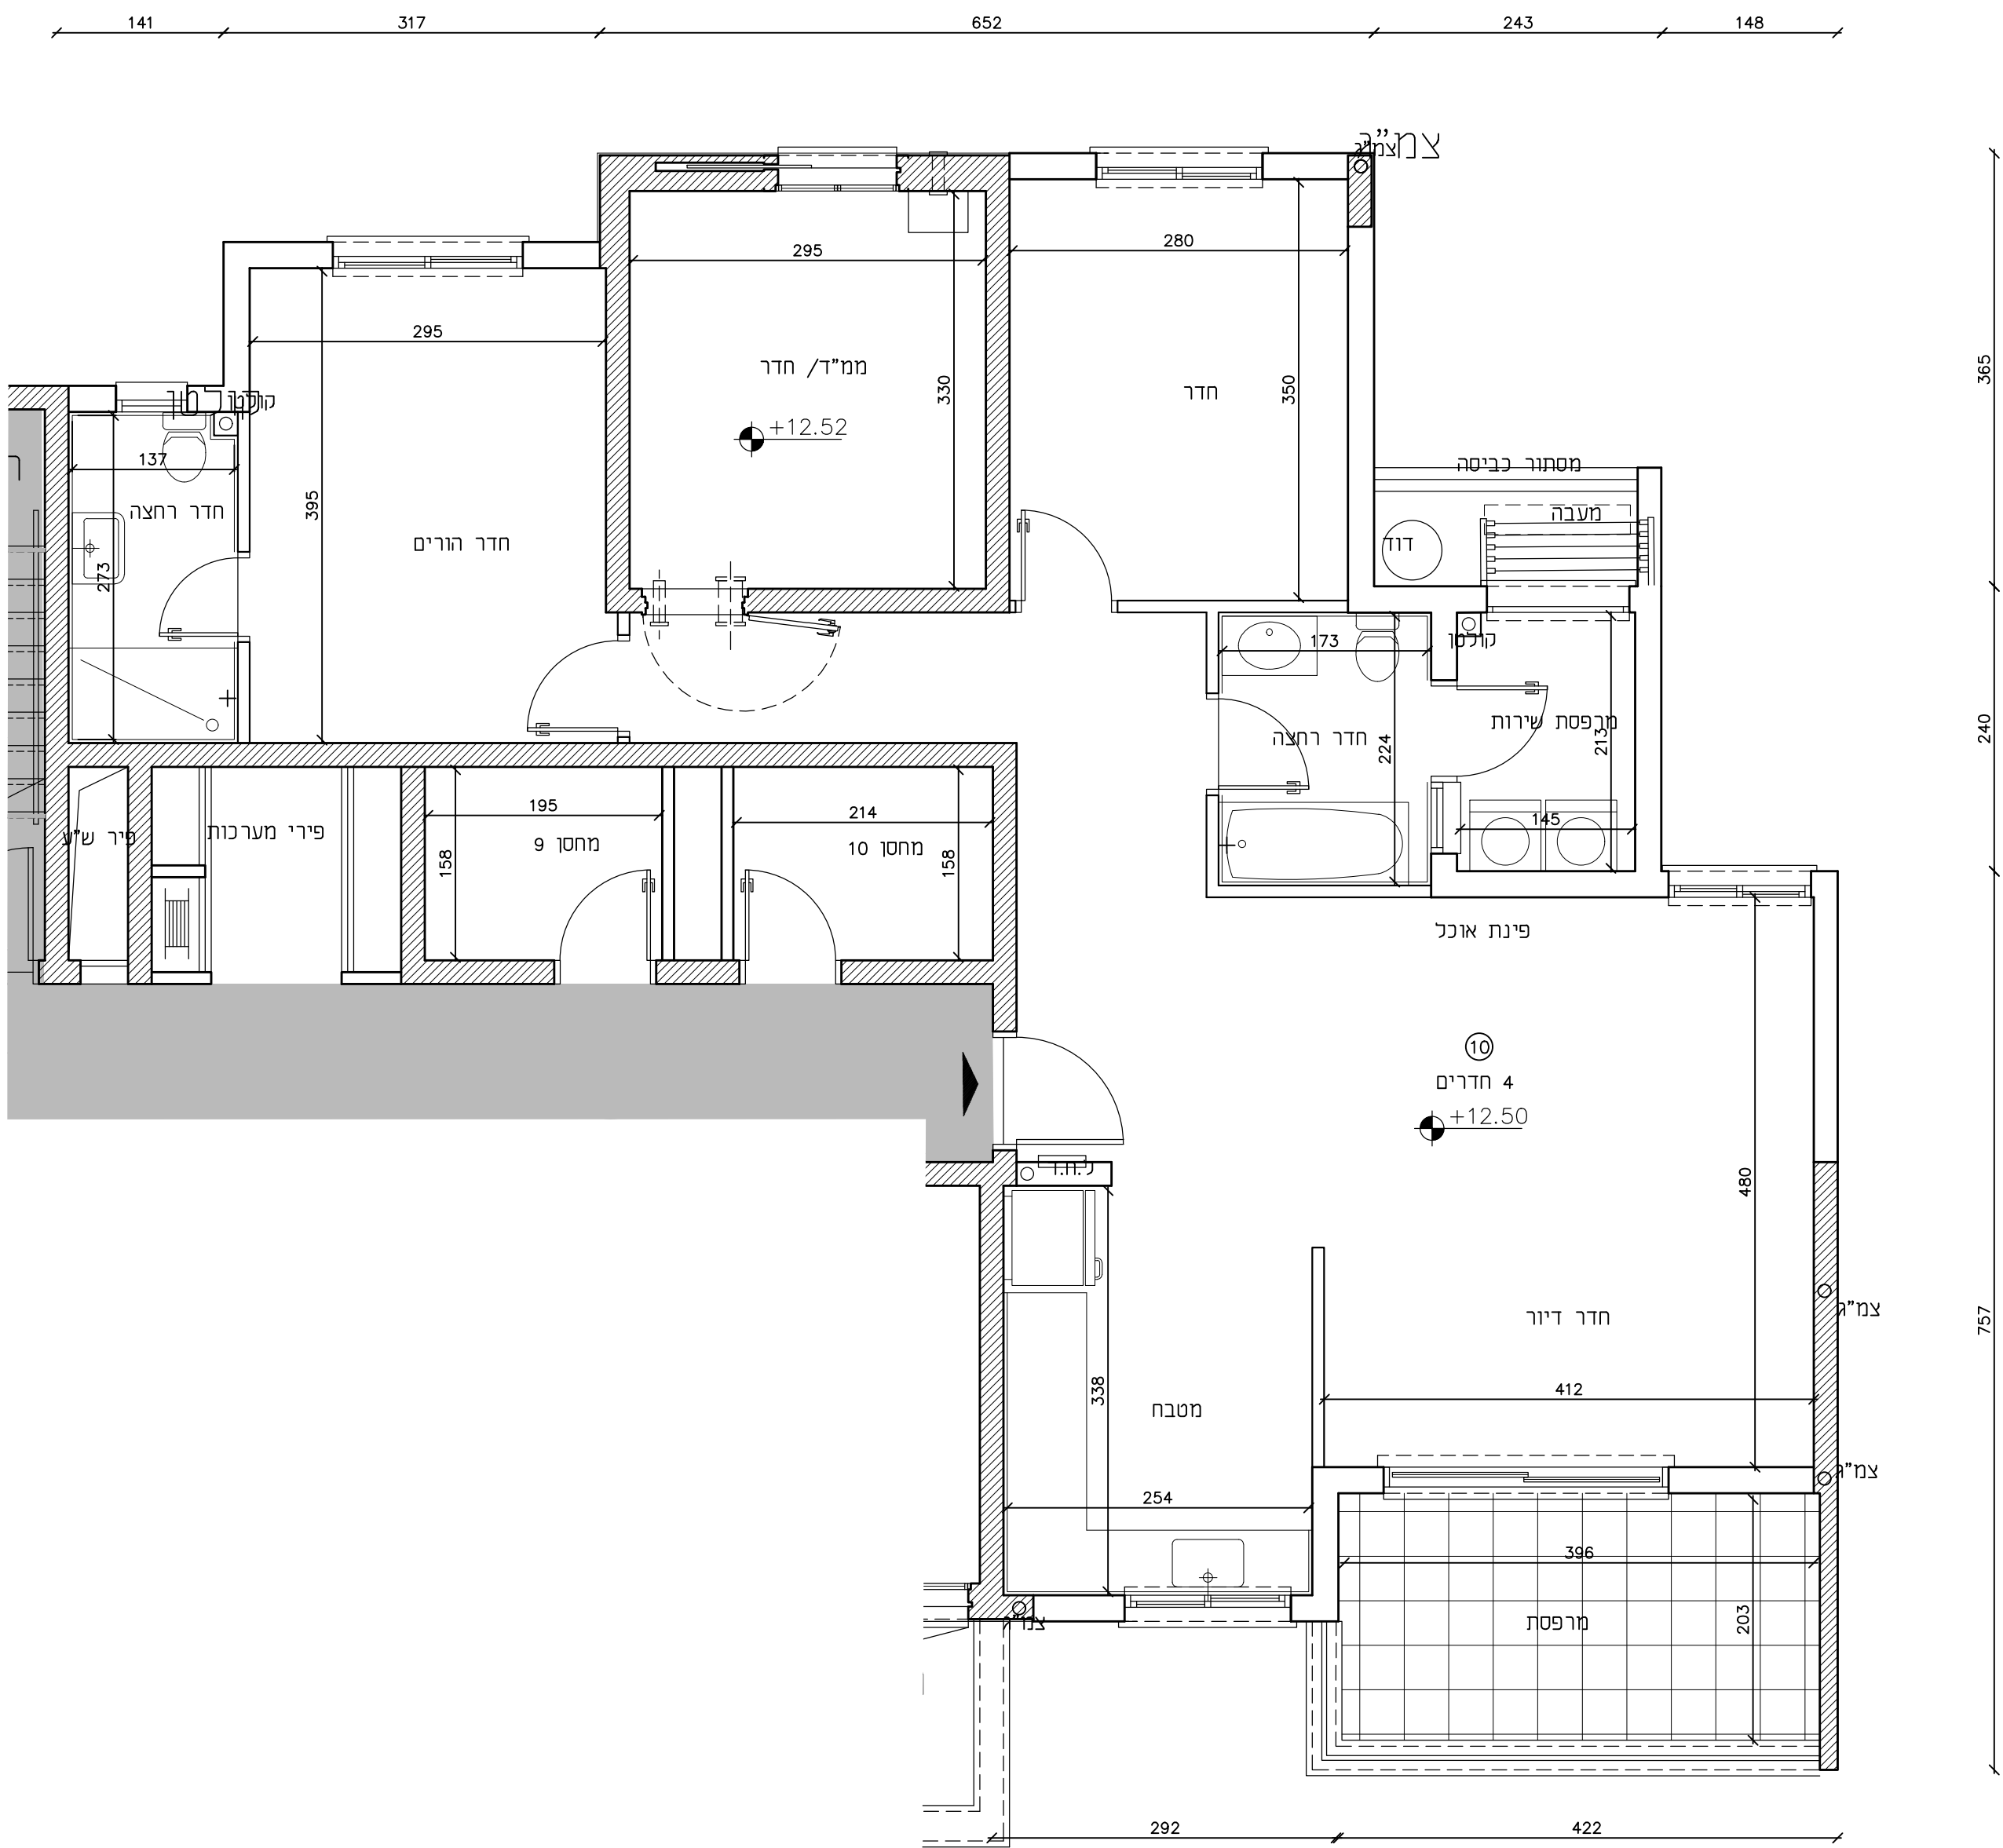

תכנית דירה 10
קנ"מ 1:50

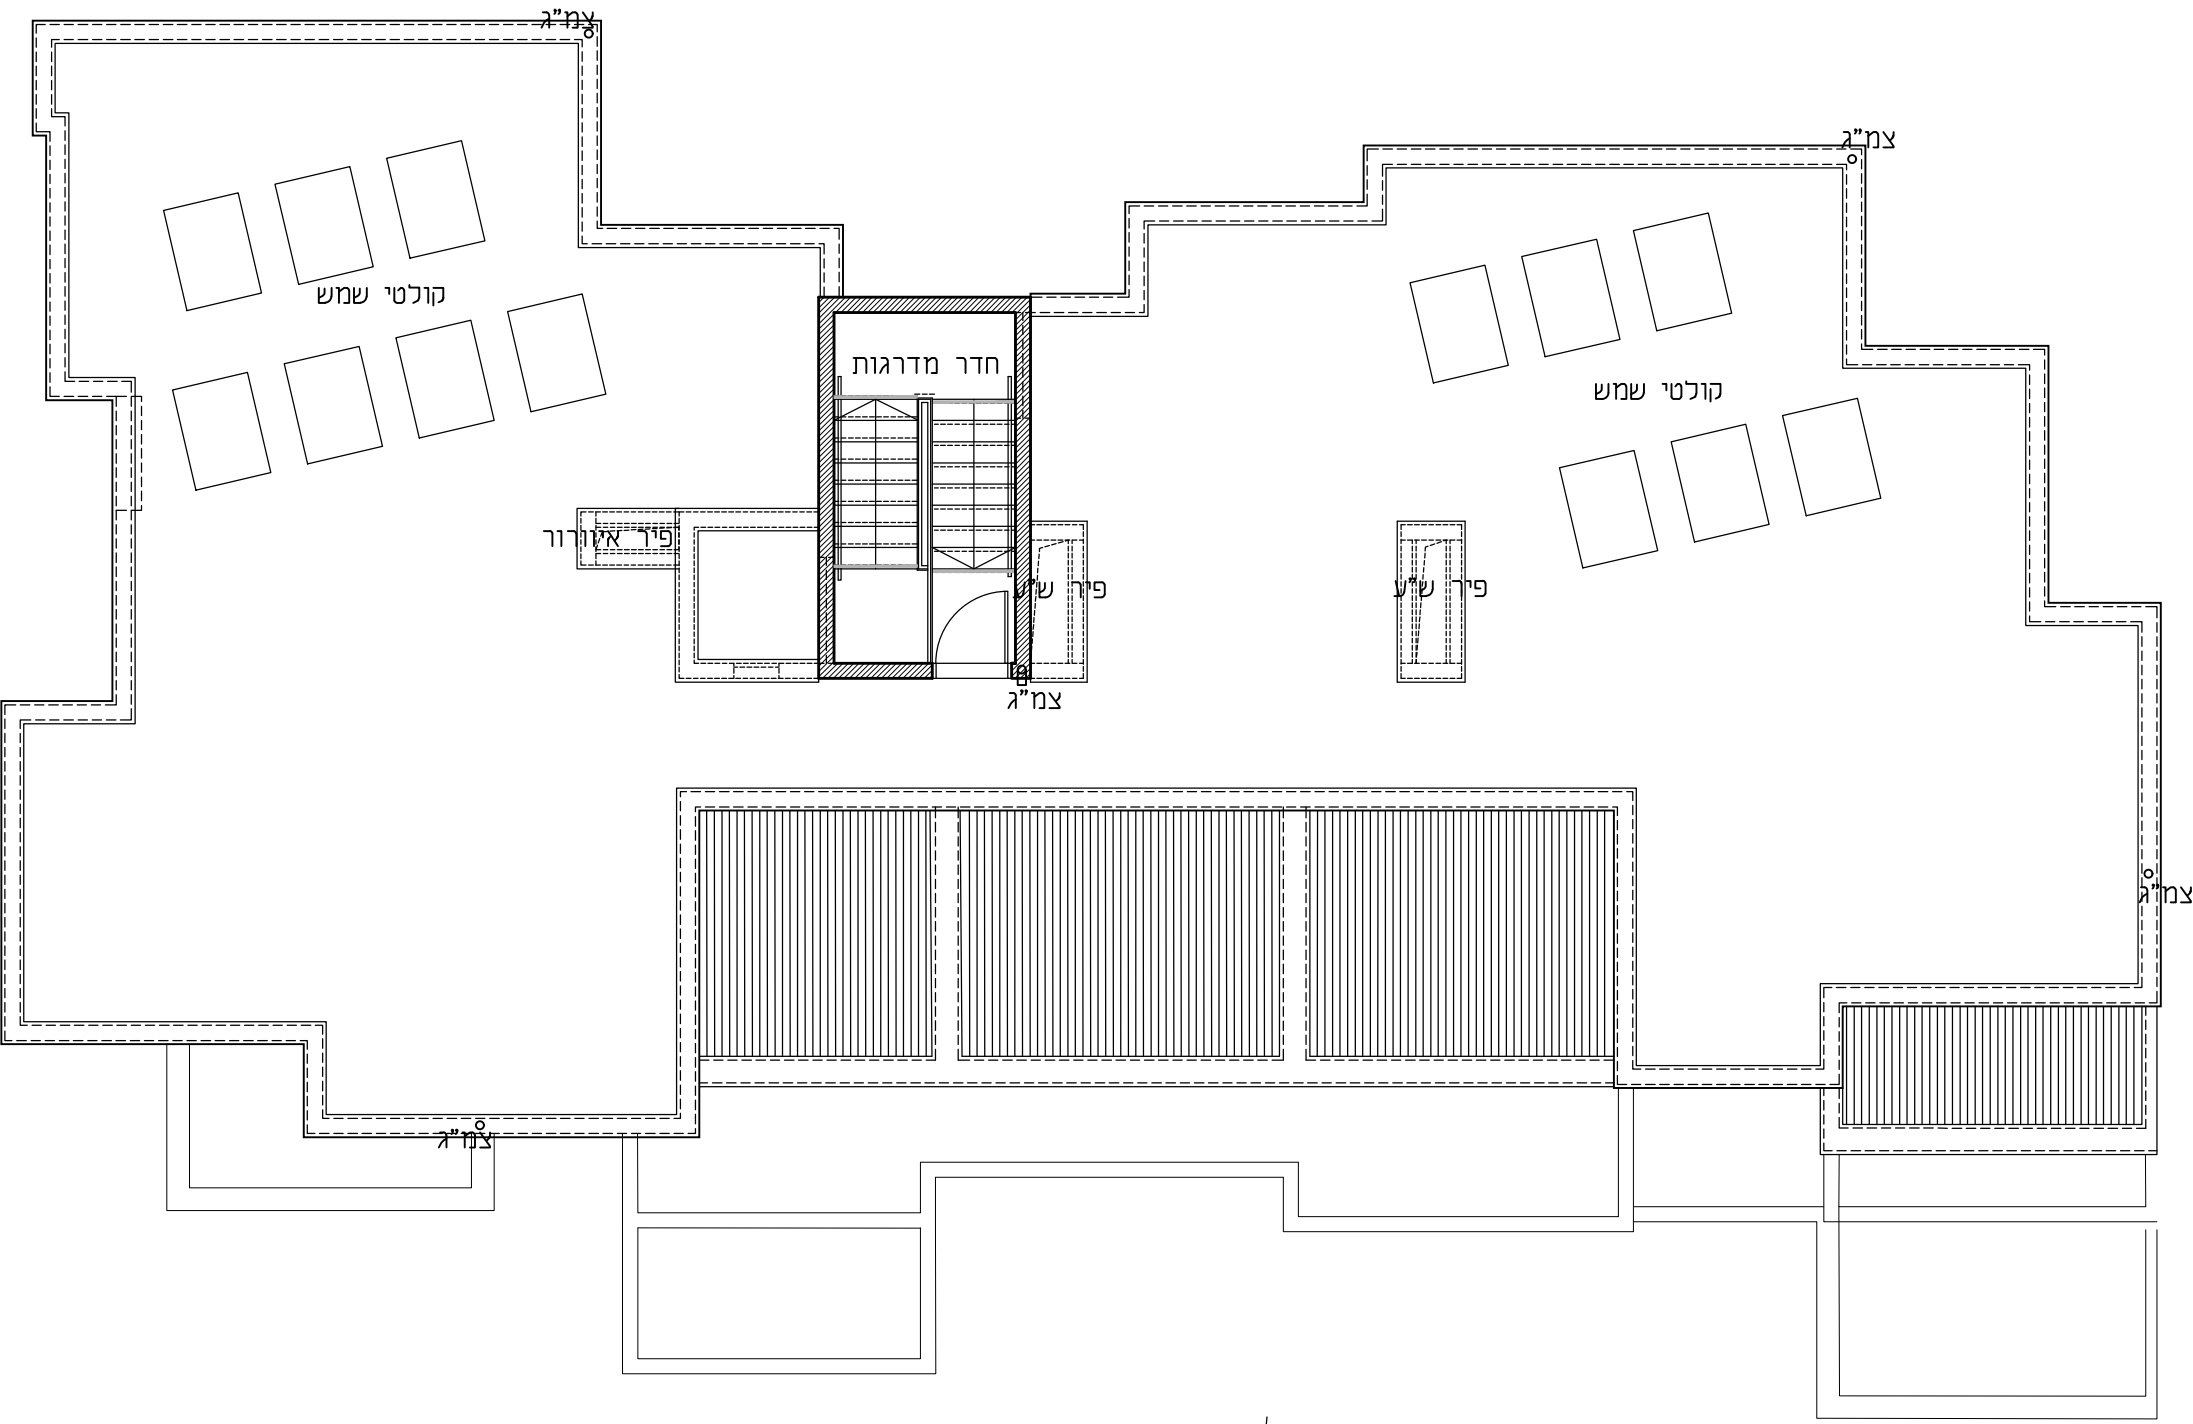

תוכנית גגות

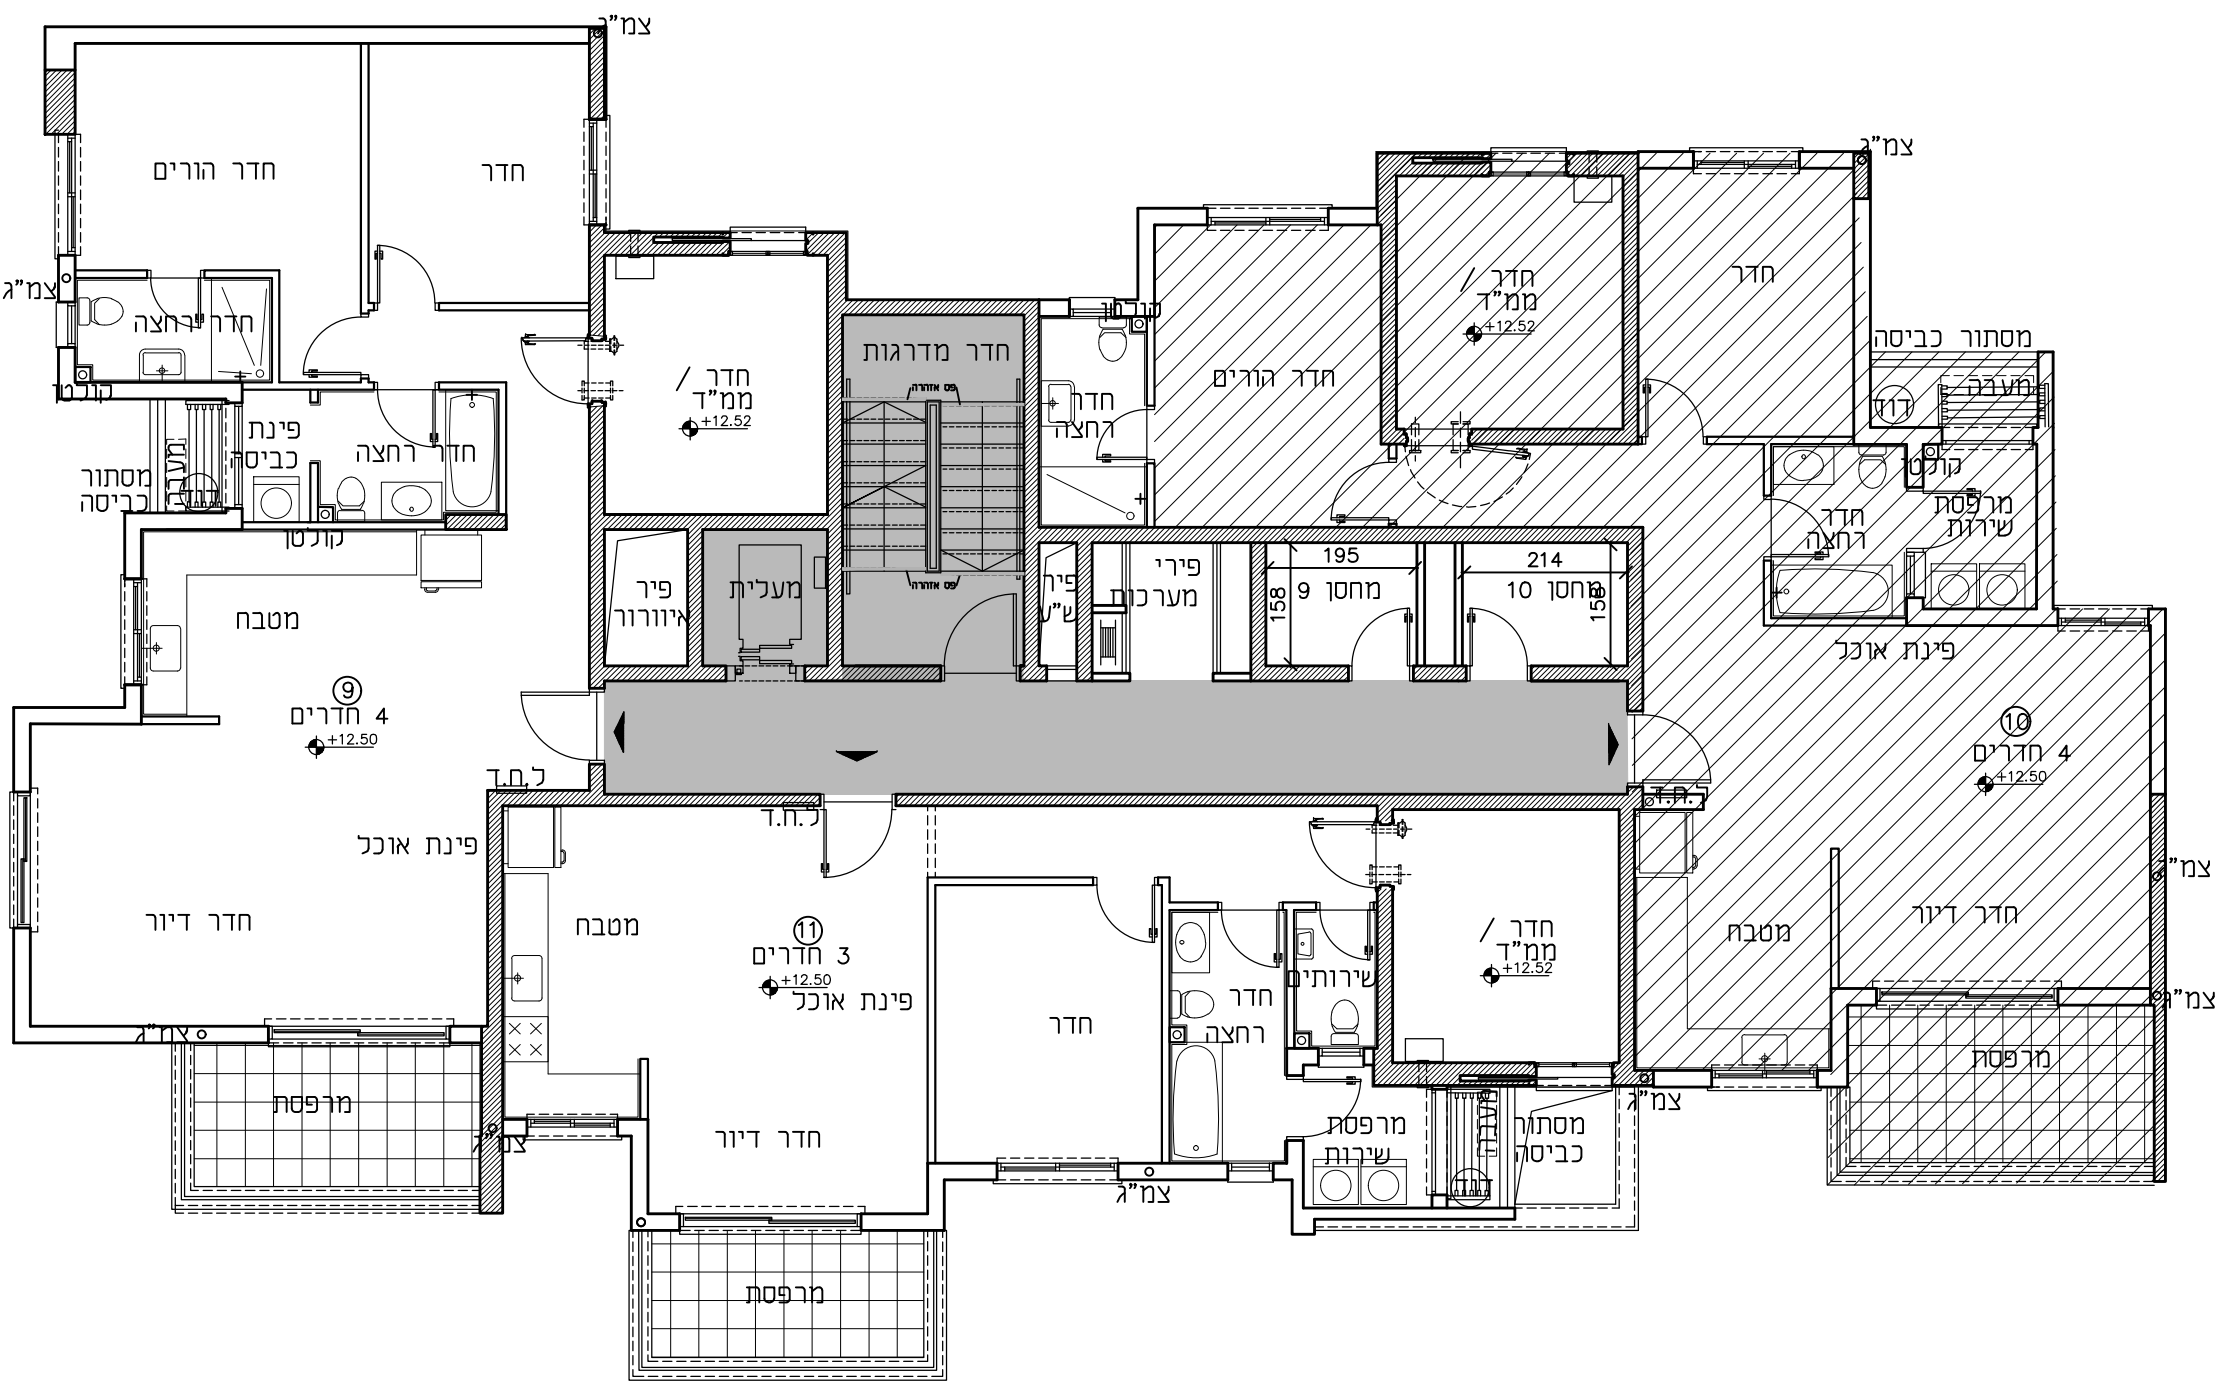

תכנית קומה 4
+ 12.50 מ' פלס
קו"מ 1:100



תכנית קומת קרקע
מפלס ± 0.00
קנ"מ 1:100

התכניות בהליך תאום מתכננים ולא מסומנות בהן אלמנטים קונסטרוקטיביים ולא צנרת ניקוז וביוב. התכניות הינן טרם קבלת אישורי הרשויות וקבלת היתר בניה. ייתכנו שינויים בתכניות בהתאם לדרישות הרשויות והמתכננים.