
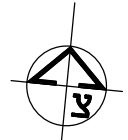
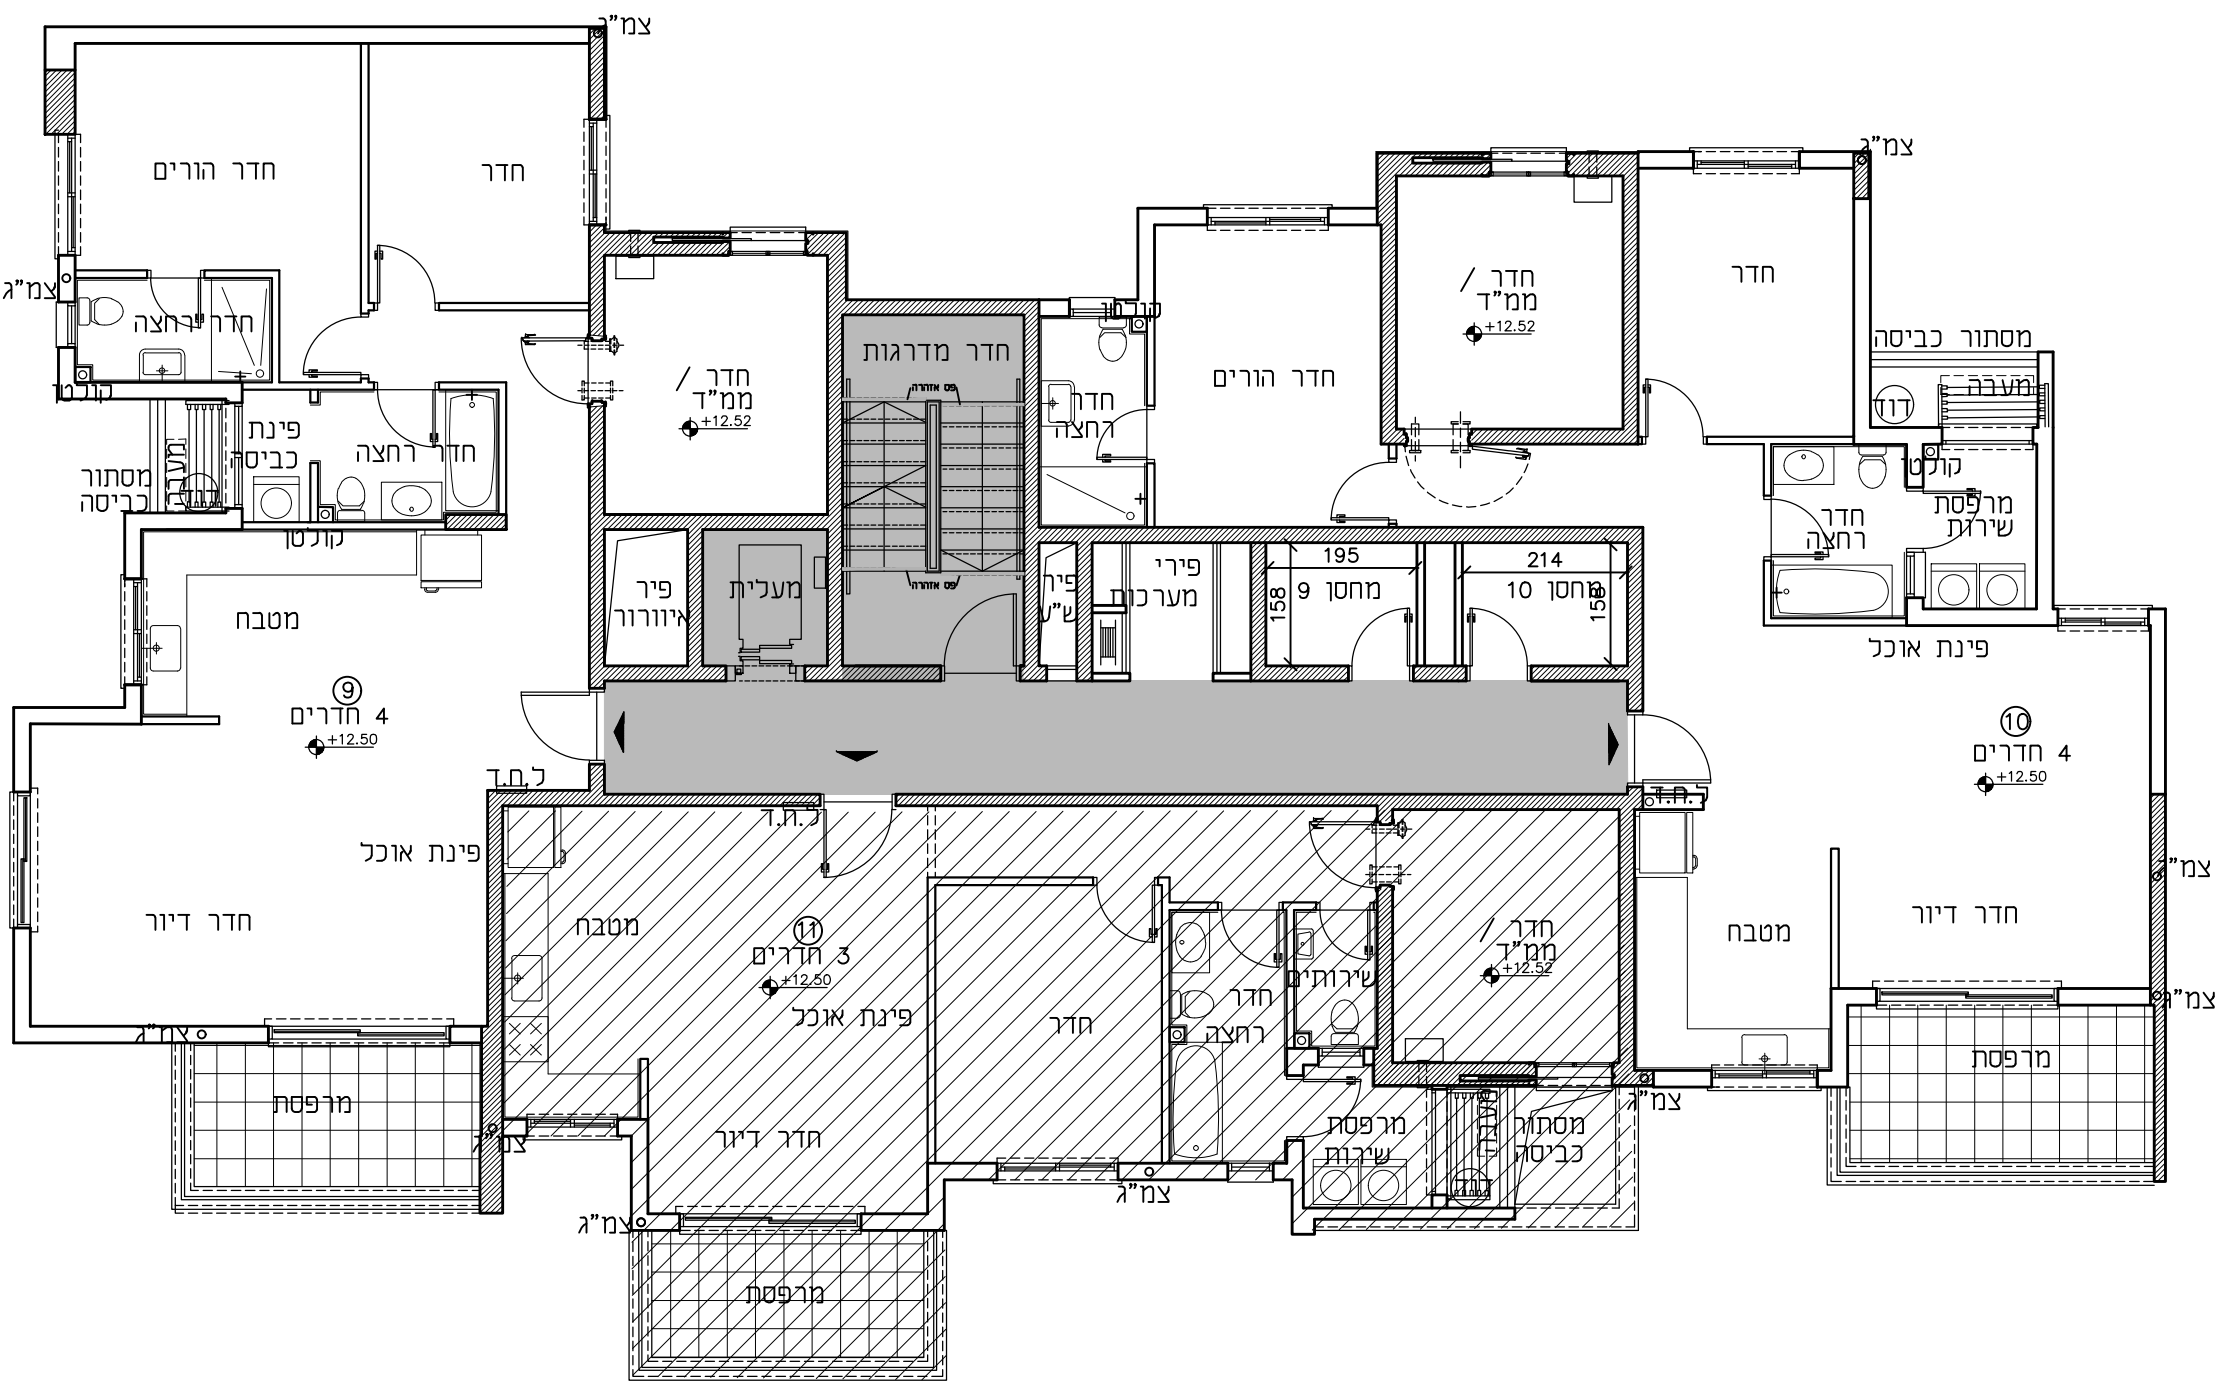
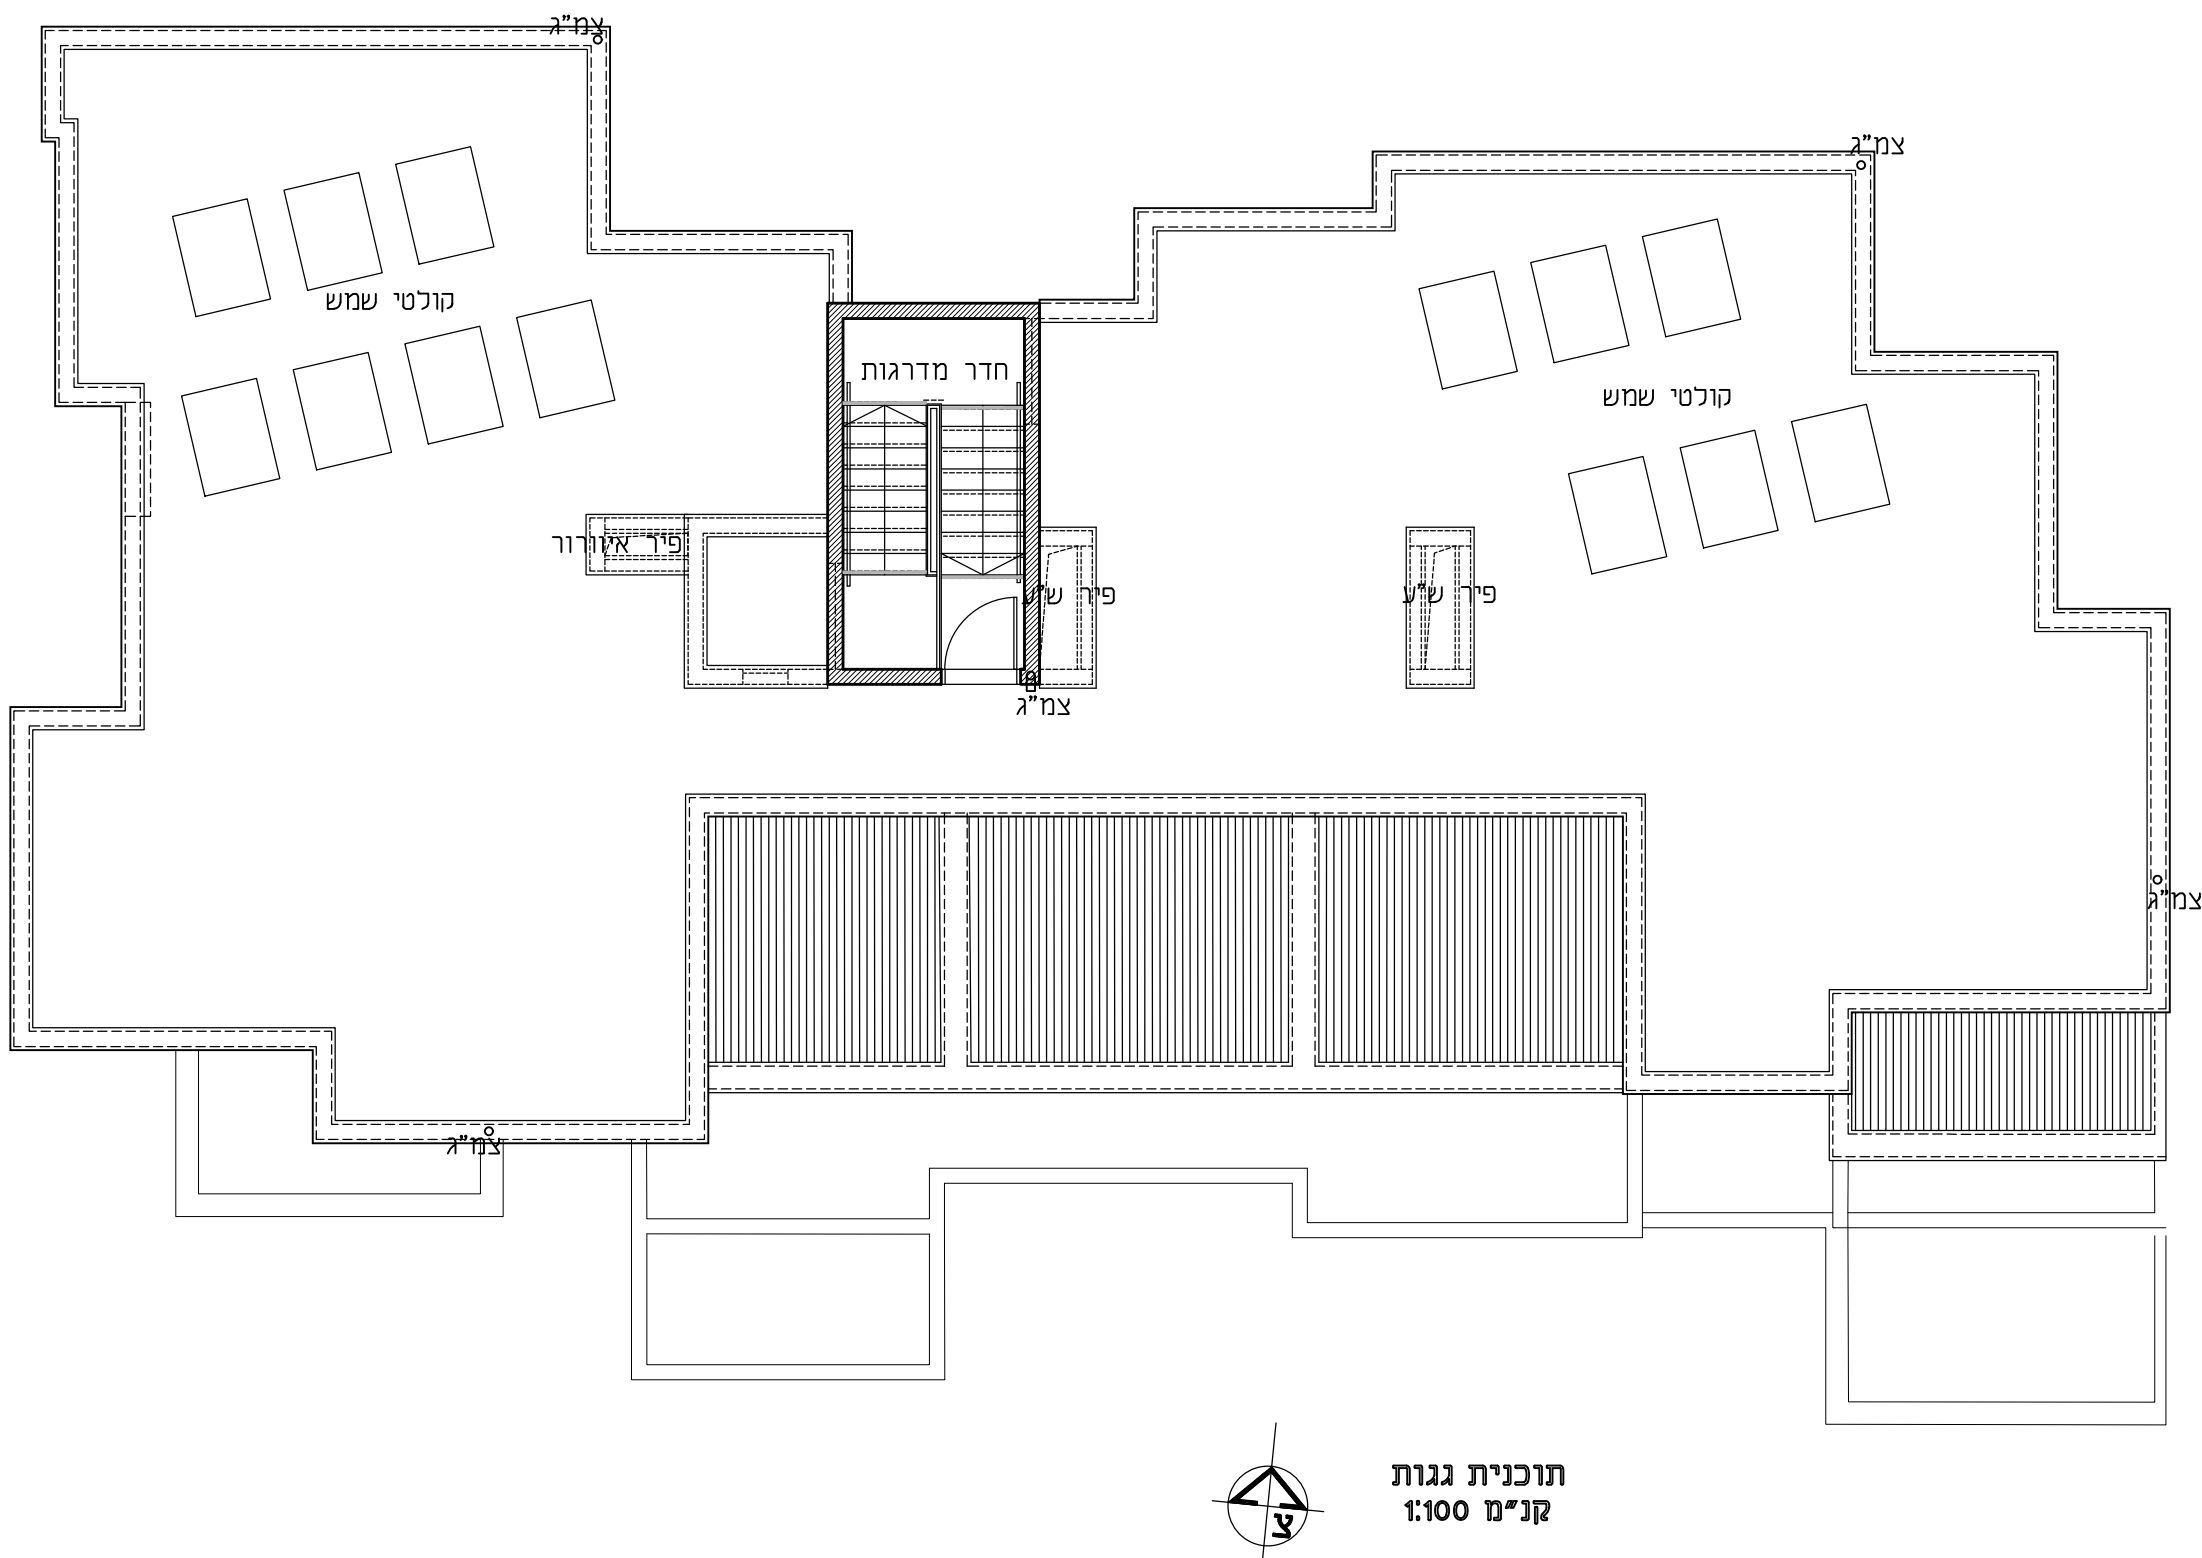



**פרויקט - טופ ויו
מגרש 2020**

הנחיות כלליות:

- [illegible]

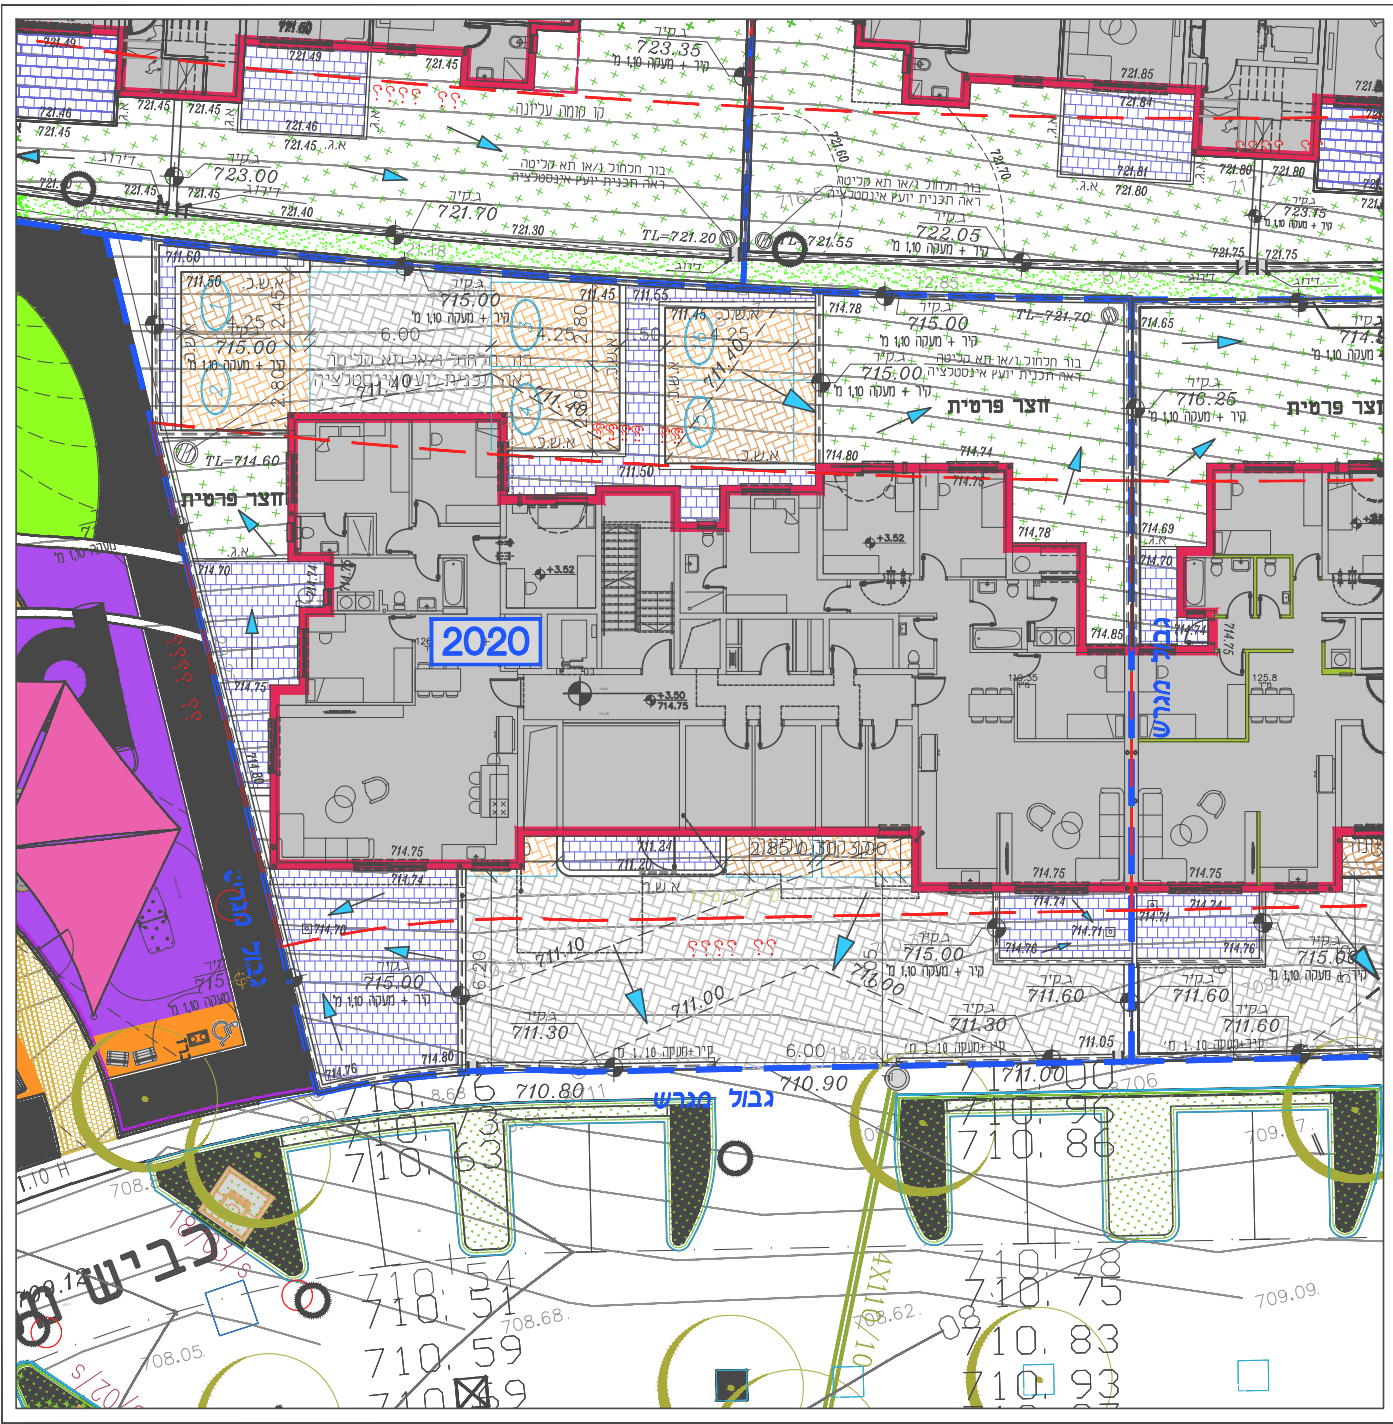


תכנית קומה 4
מפלס + 12.50
קנ"מ 1:100

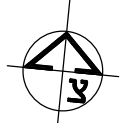

תוכנית גגות
קנ"מ 1:100

התכניות בהליך תאום מתכננים ולא מסומנות בהן אלמנטים קונסטרוקטיביים ולא צנרת ניקוז וביוב. התכניות הינן טרם קבלת אישורי הרשויות וקבלת היתר בניה. ייתכנו שינויים בתכניות בהתאם לדרישות הרשויות והמתכננים.

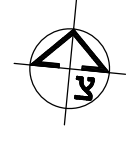

תכנית פיתוח כללית
קנ"מ 1:250



5.

a


11

5.

2.

1.

777

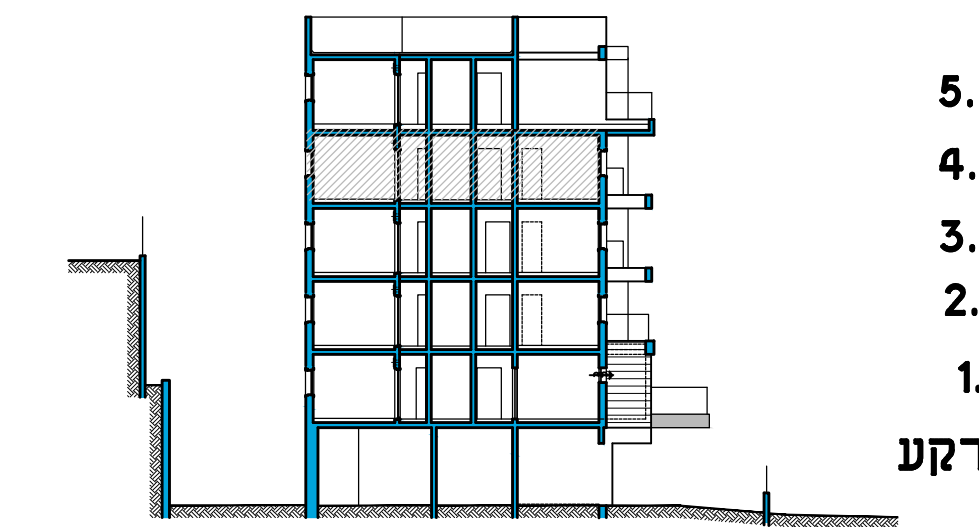


זתך איתור סכמטי

מע. עבודות התשתית והפיתוח באזורים ציבוריים אינו באחריות החברה.



**ספח לחוזה מכר
כניות דירה**

2020	
11	מספר זירה
3	סמל חזריט
חתימות הרוכשים	סמול הרוכשים
תאריך חתימת החוזה	חתימת החוזמת החברה

גולן אדריכלים
גדי גולן אמ"ל אברהם בני שנהר
רח' מרקוני 10 (צ'ק פוסט), חיפה 32951
רב קווי 8224511 פקס 8224515
E-mail: golanarc@inter.net.il

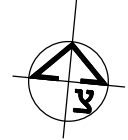

תוכנית דירה 11
קנ"מ 1:50

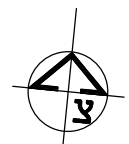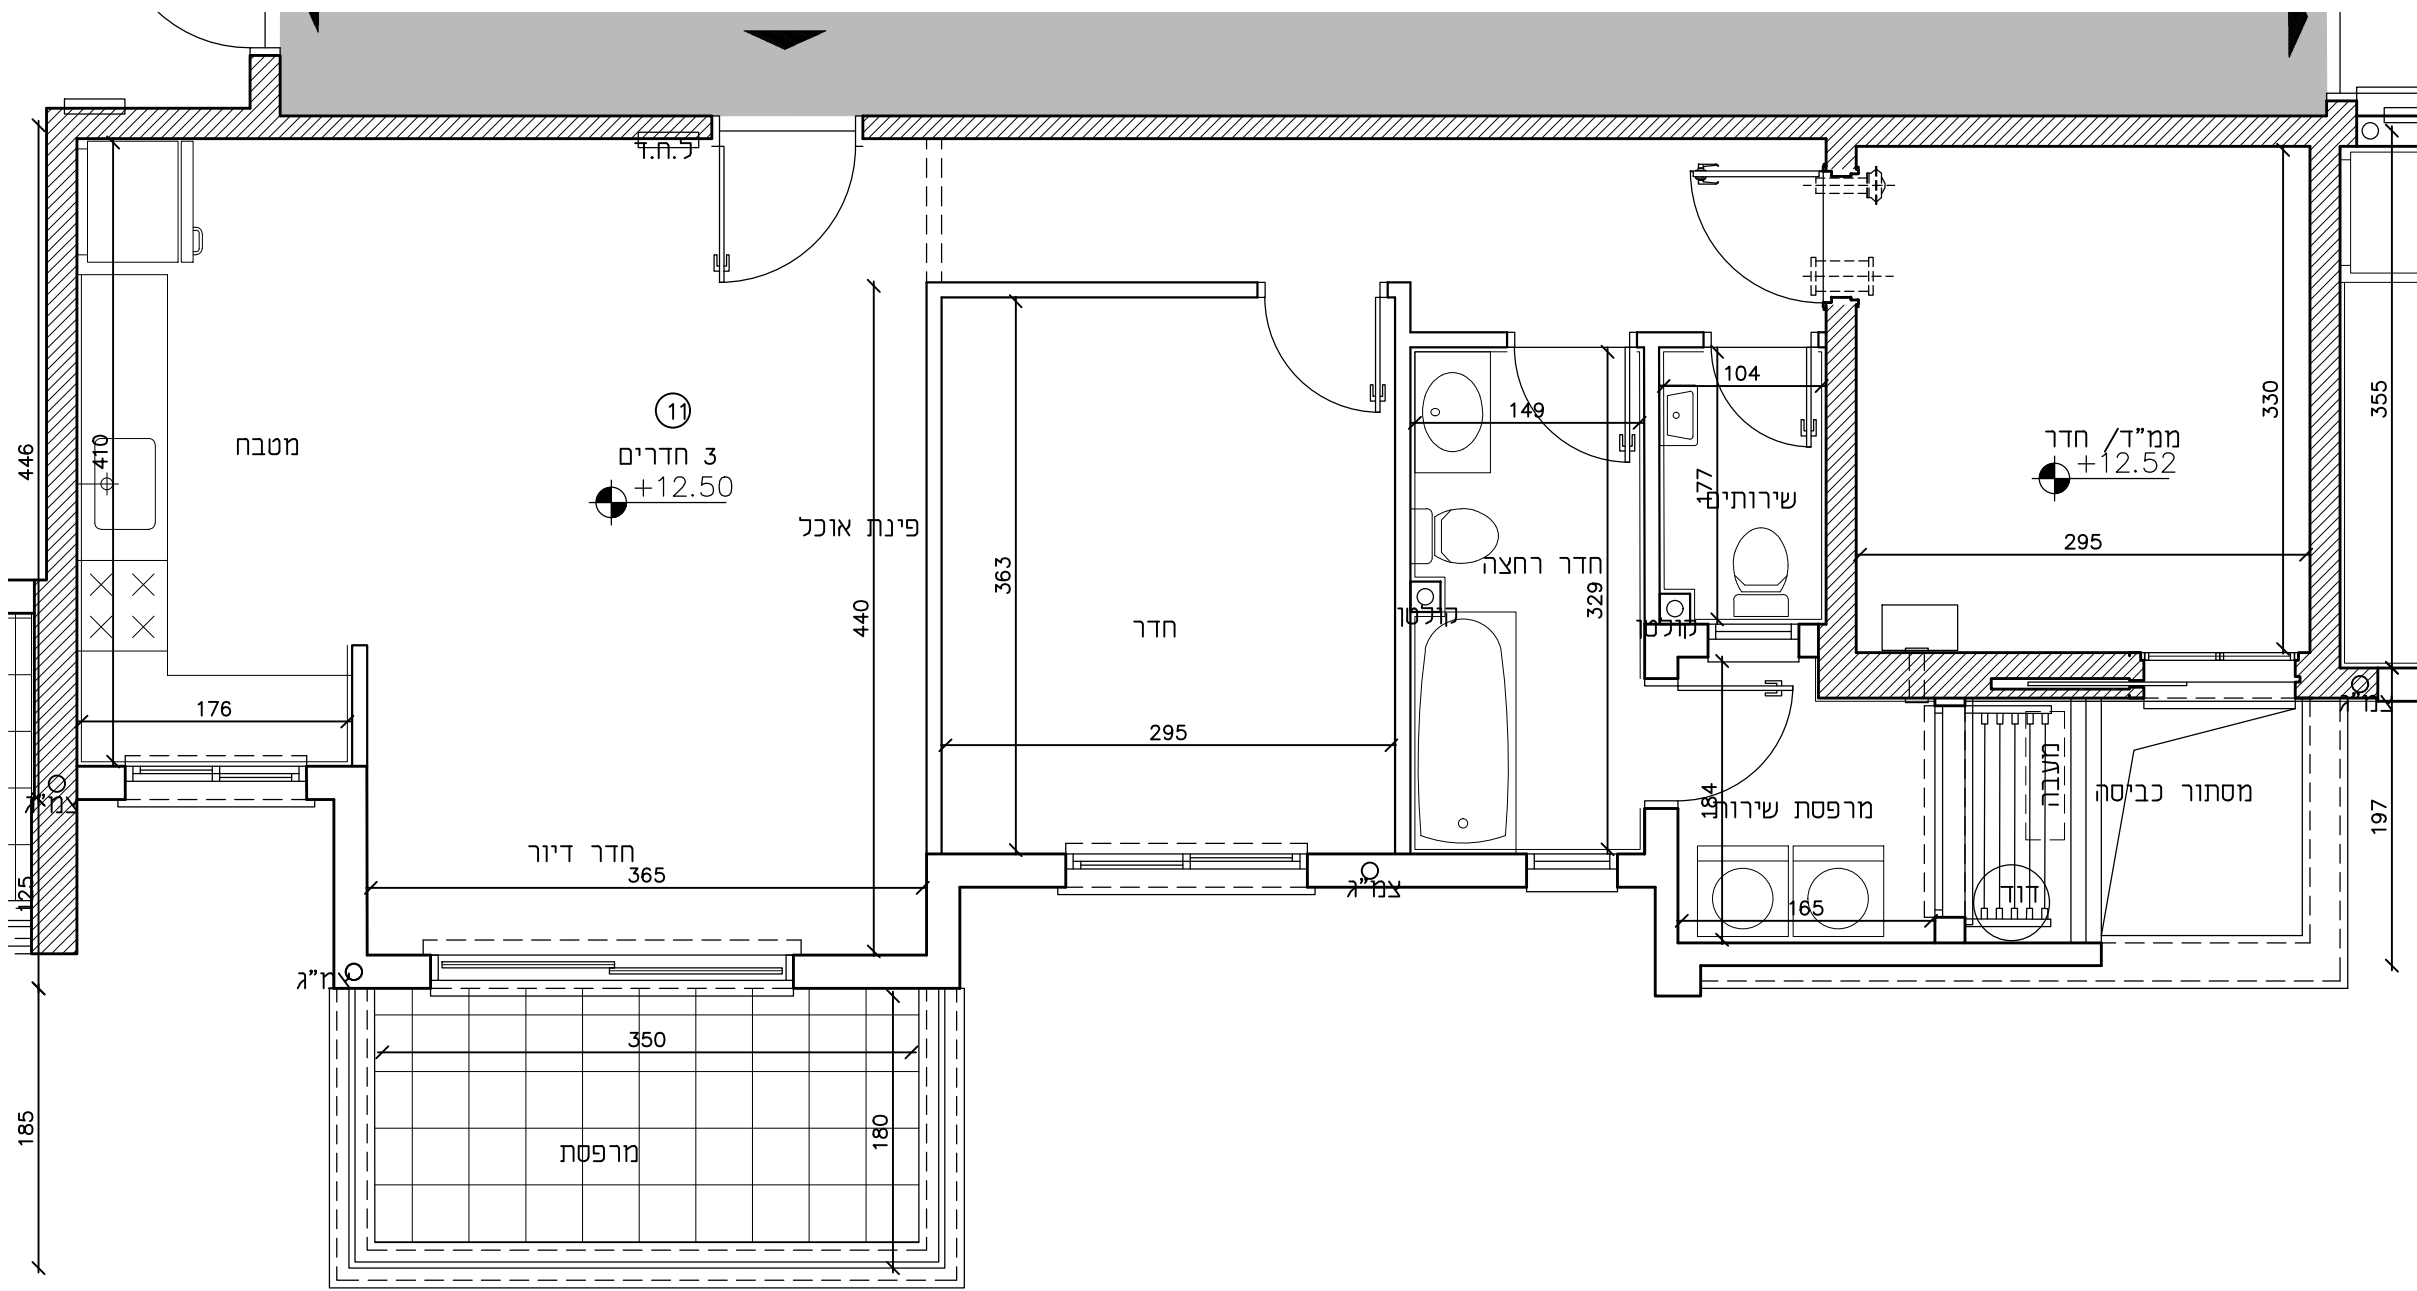

תכנית קומת קרקע
מפלס ± 0.00
קנ"מ 1:100

