


**פרויקט - טופ ויו
מגרש 2020**


הנחיות כלליות:

- [illegible]

קרא:

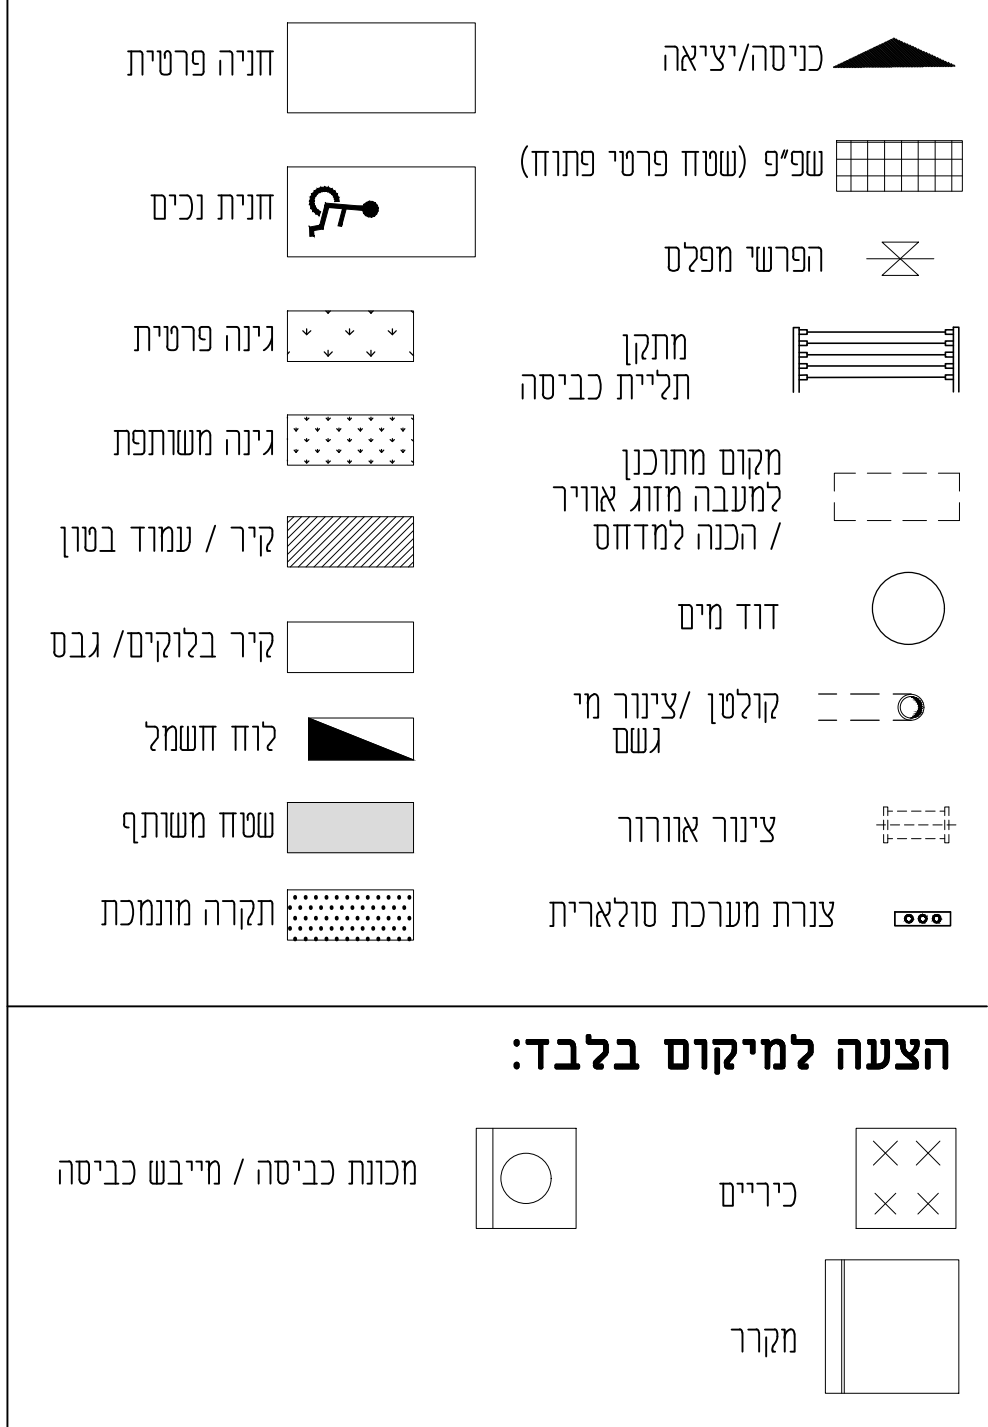

צעה למיקום בלבד:

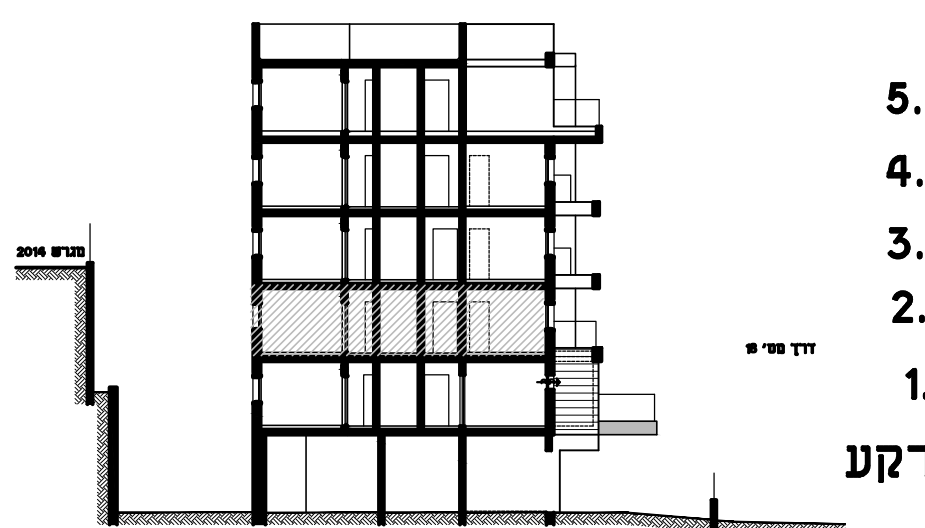

חתך איתור סכמטי


וע עבודות התשתית והפיתוח באזורים ציבוריים אינו באחריות החברה.

לחוקה מכר ות דירה


2020	
4	מספר דירה
4	
חתימות הרוכשים	שמות הרוכשים
תאריך חתימת החוזה	חתימת החותמת החברה

גולן אדריכלים


גדי גולן אמיר אברהם בני שנהר
רח' מרקוני 10 (צ'ק פוסט), חיפה 32951
רב קווי 8224511 פקס 8224515
E-mail: golanarc@inter.net.il

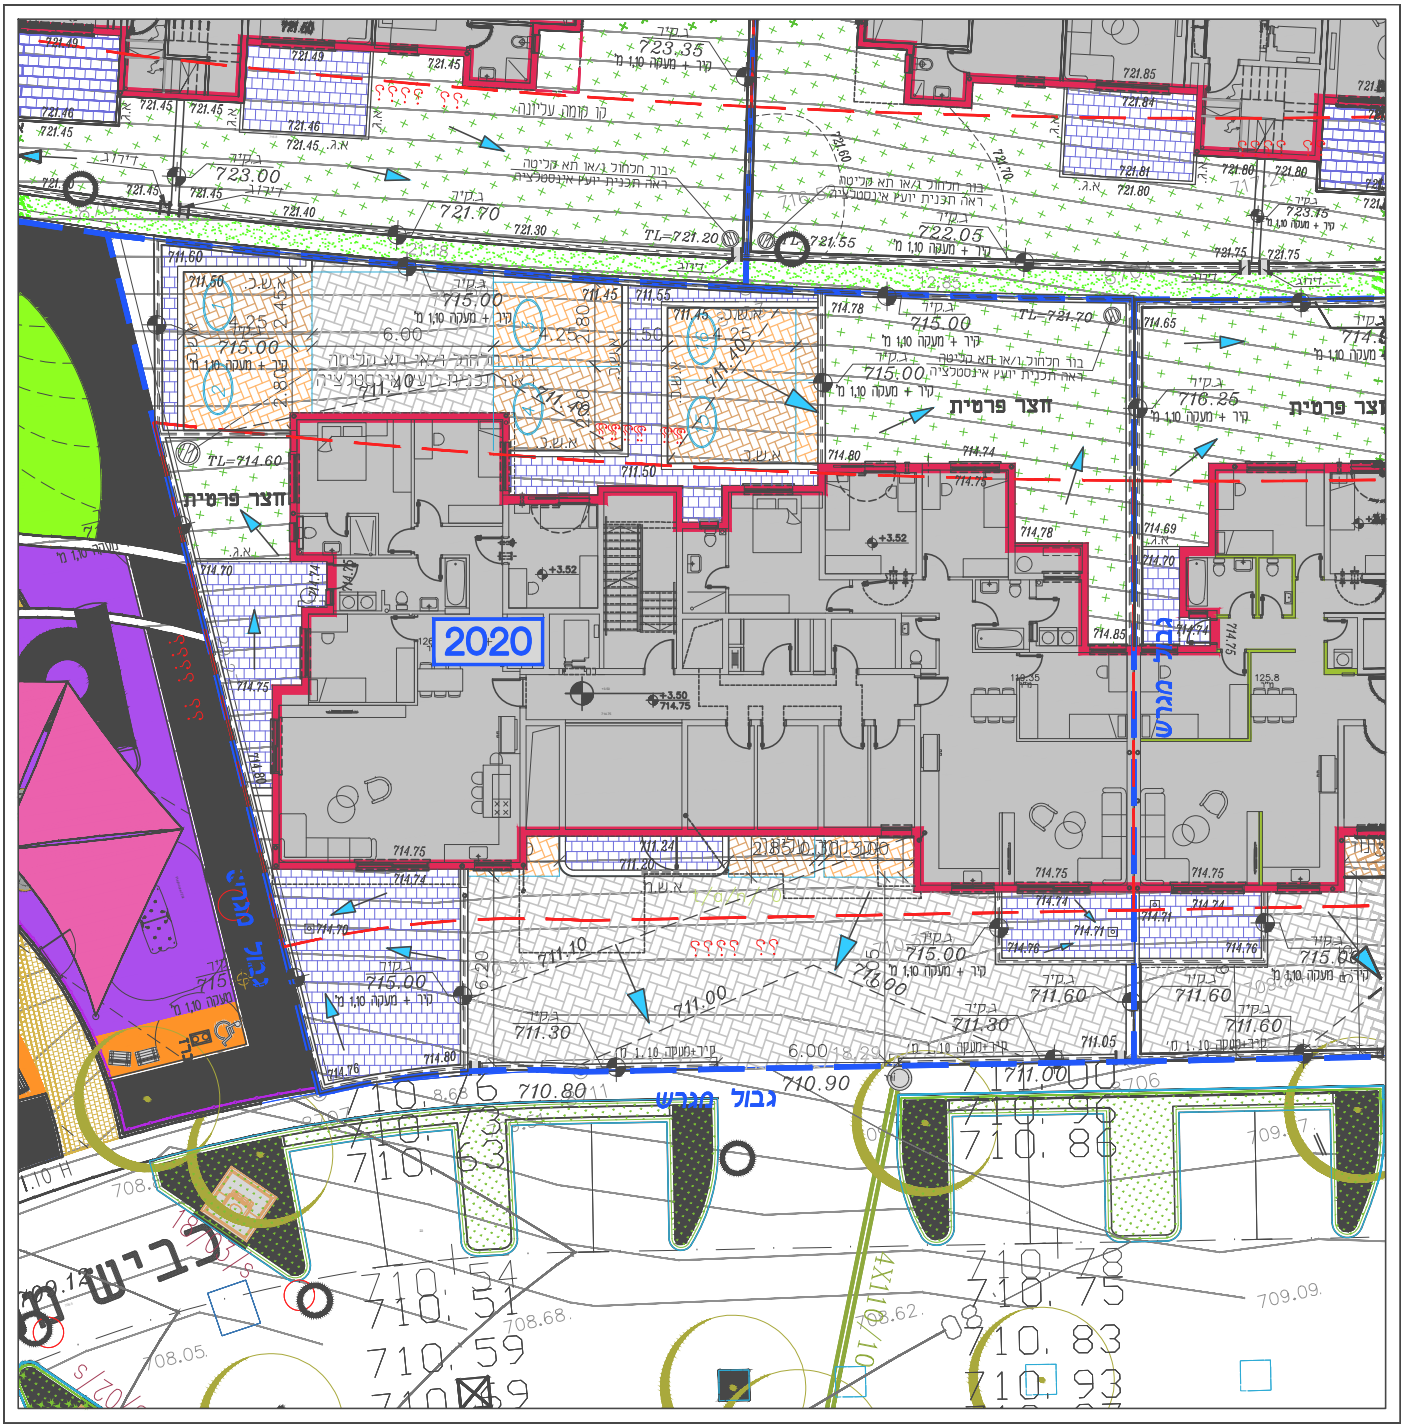

תכנית פיתוח כללית

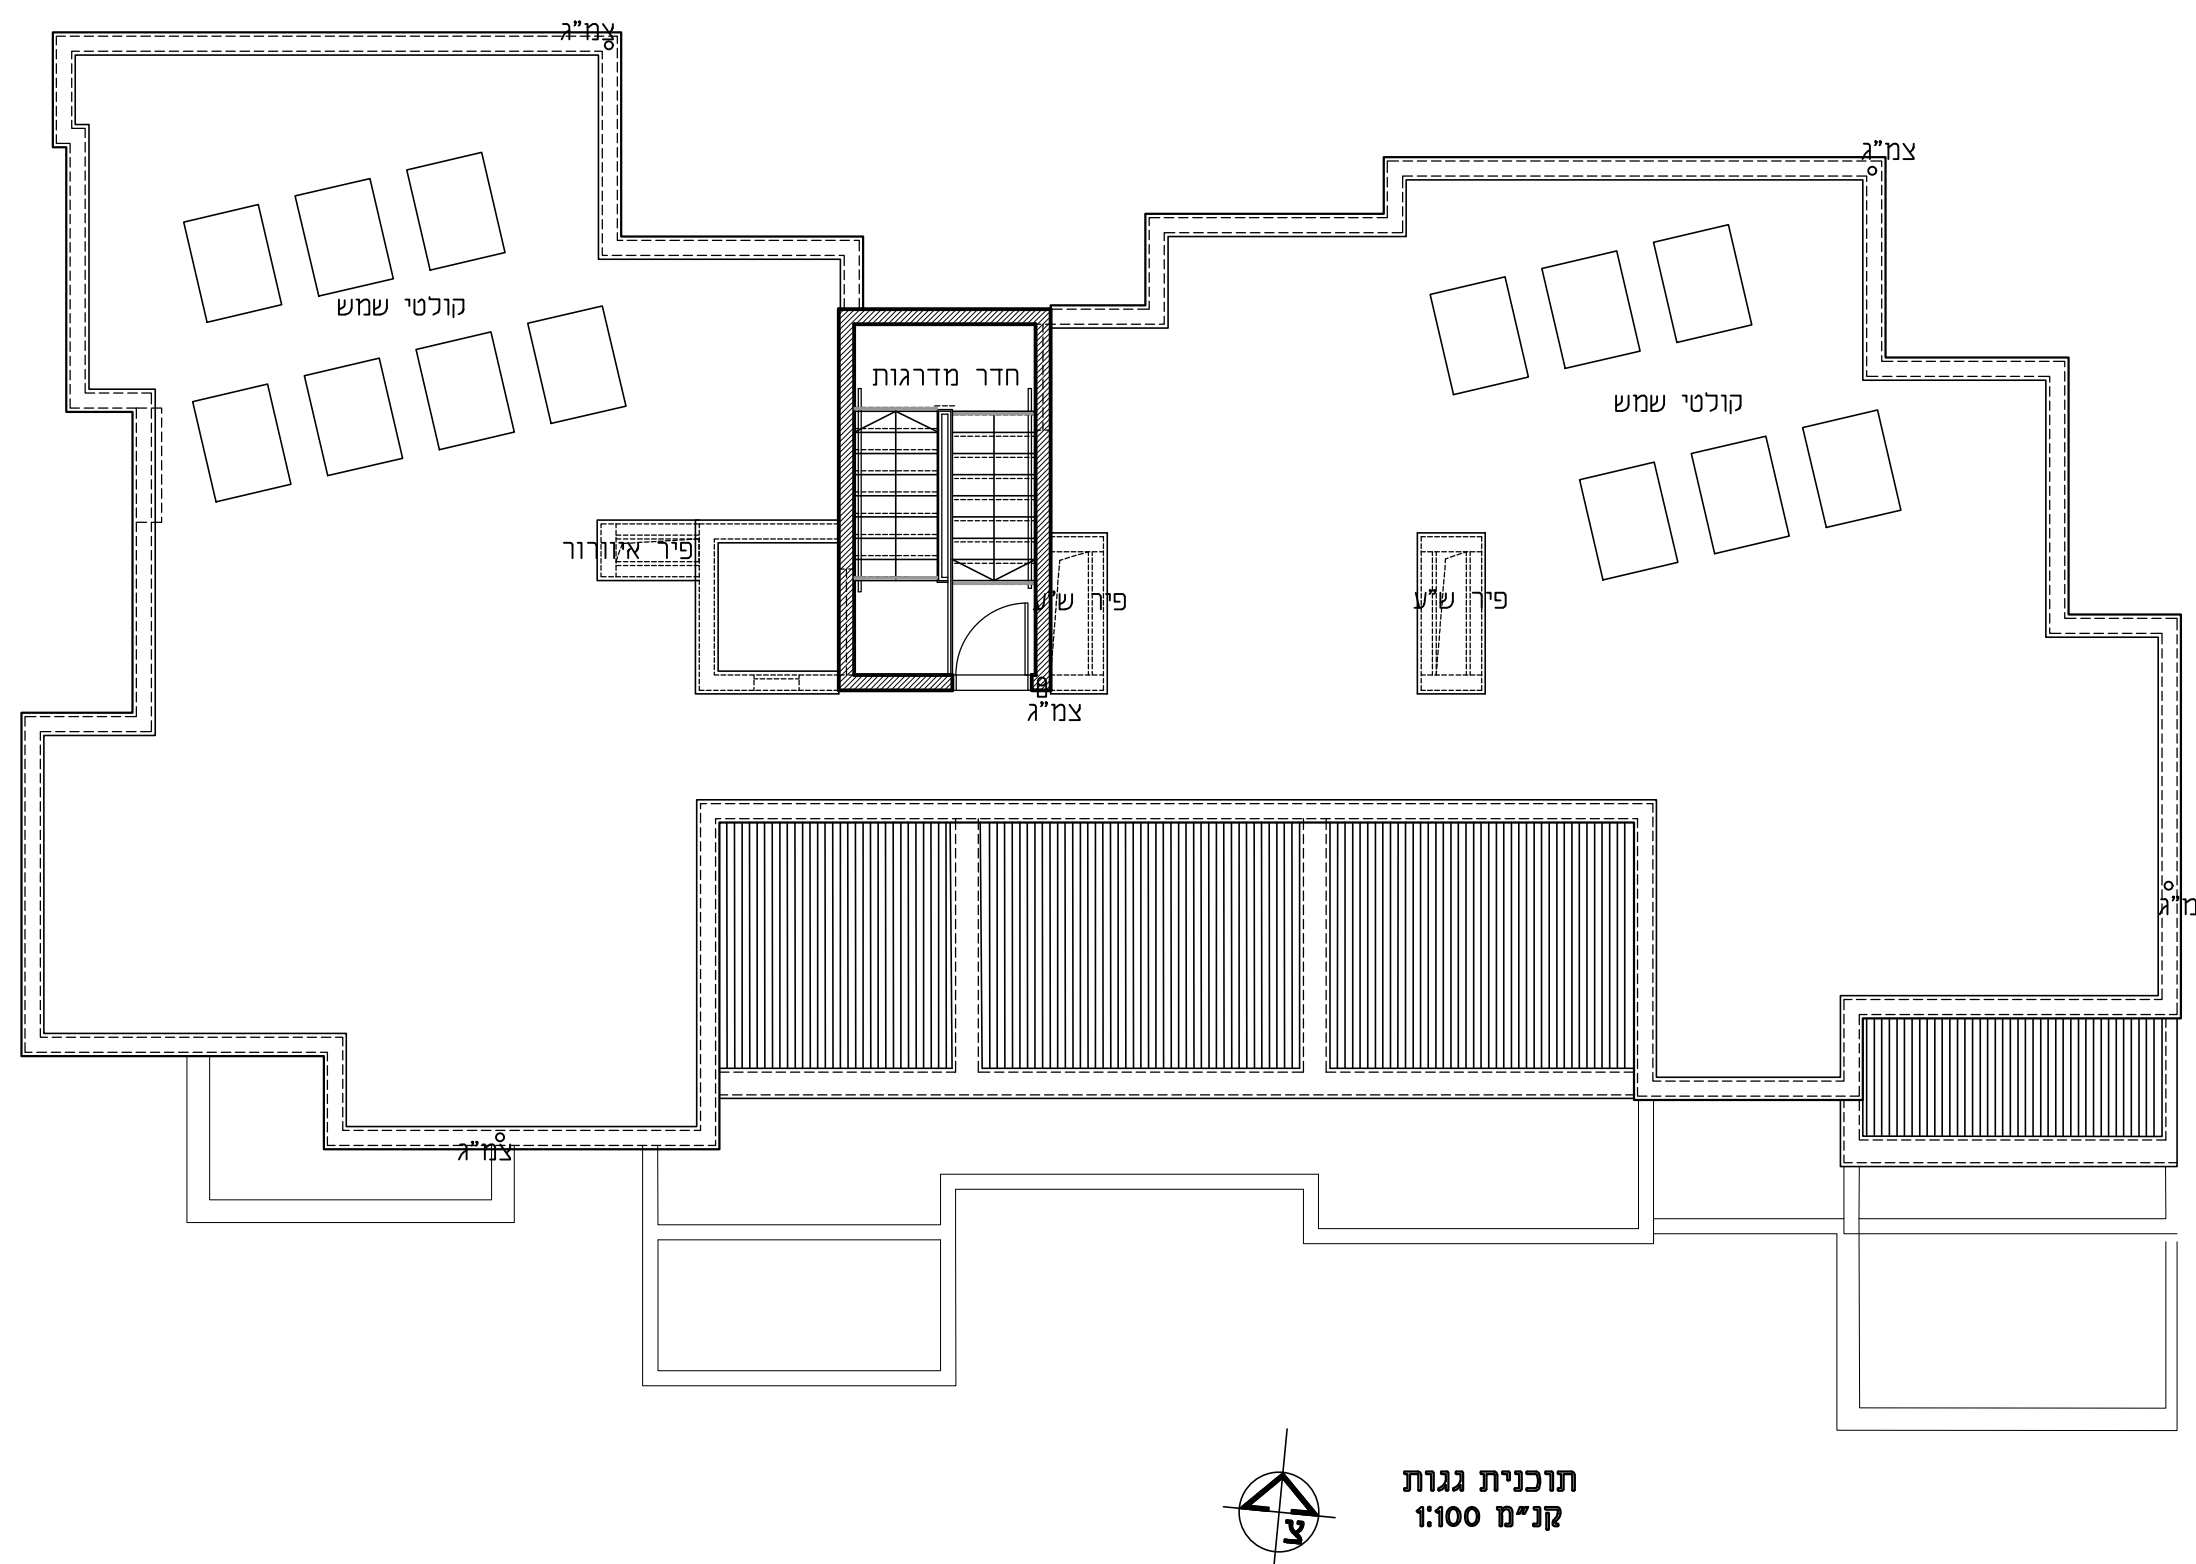


תוכנית גגות
4100 דולר

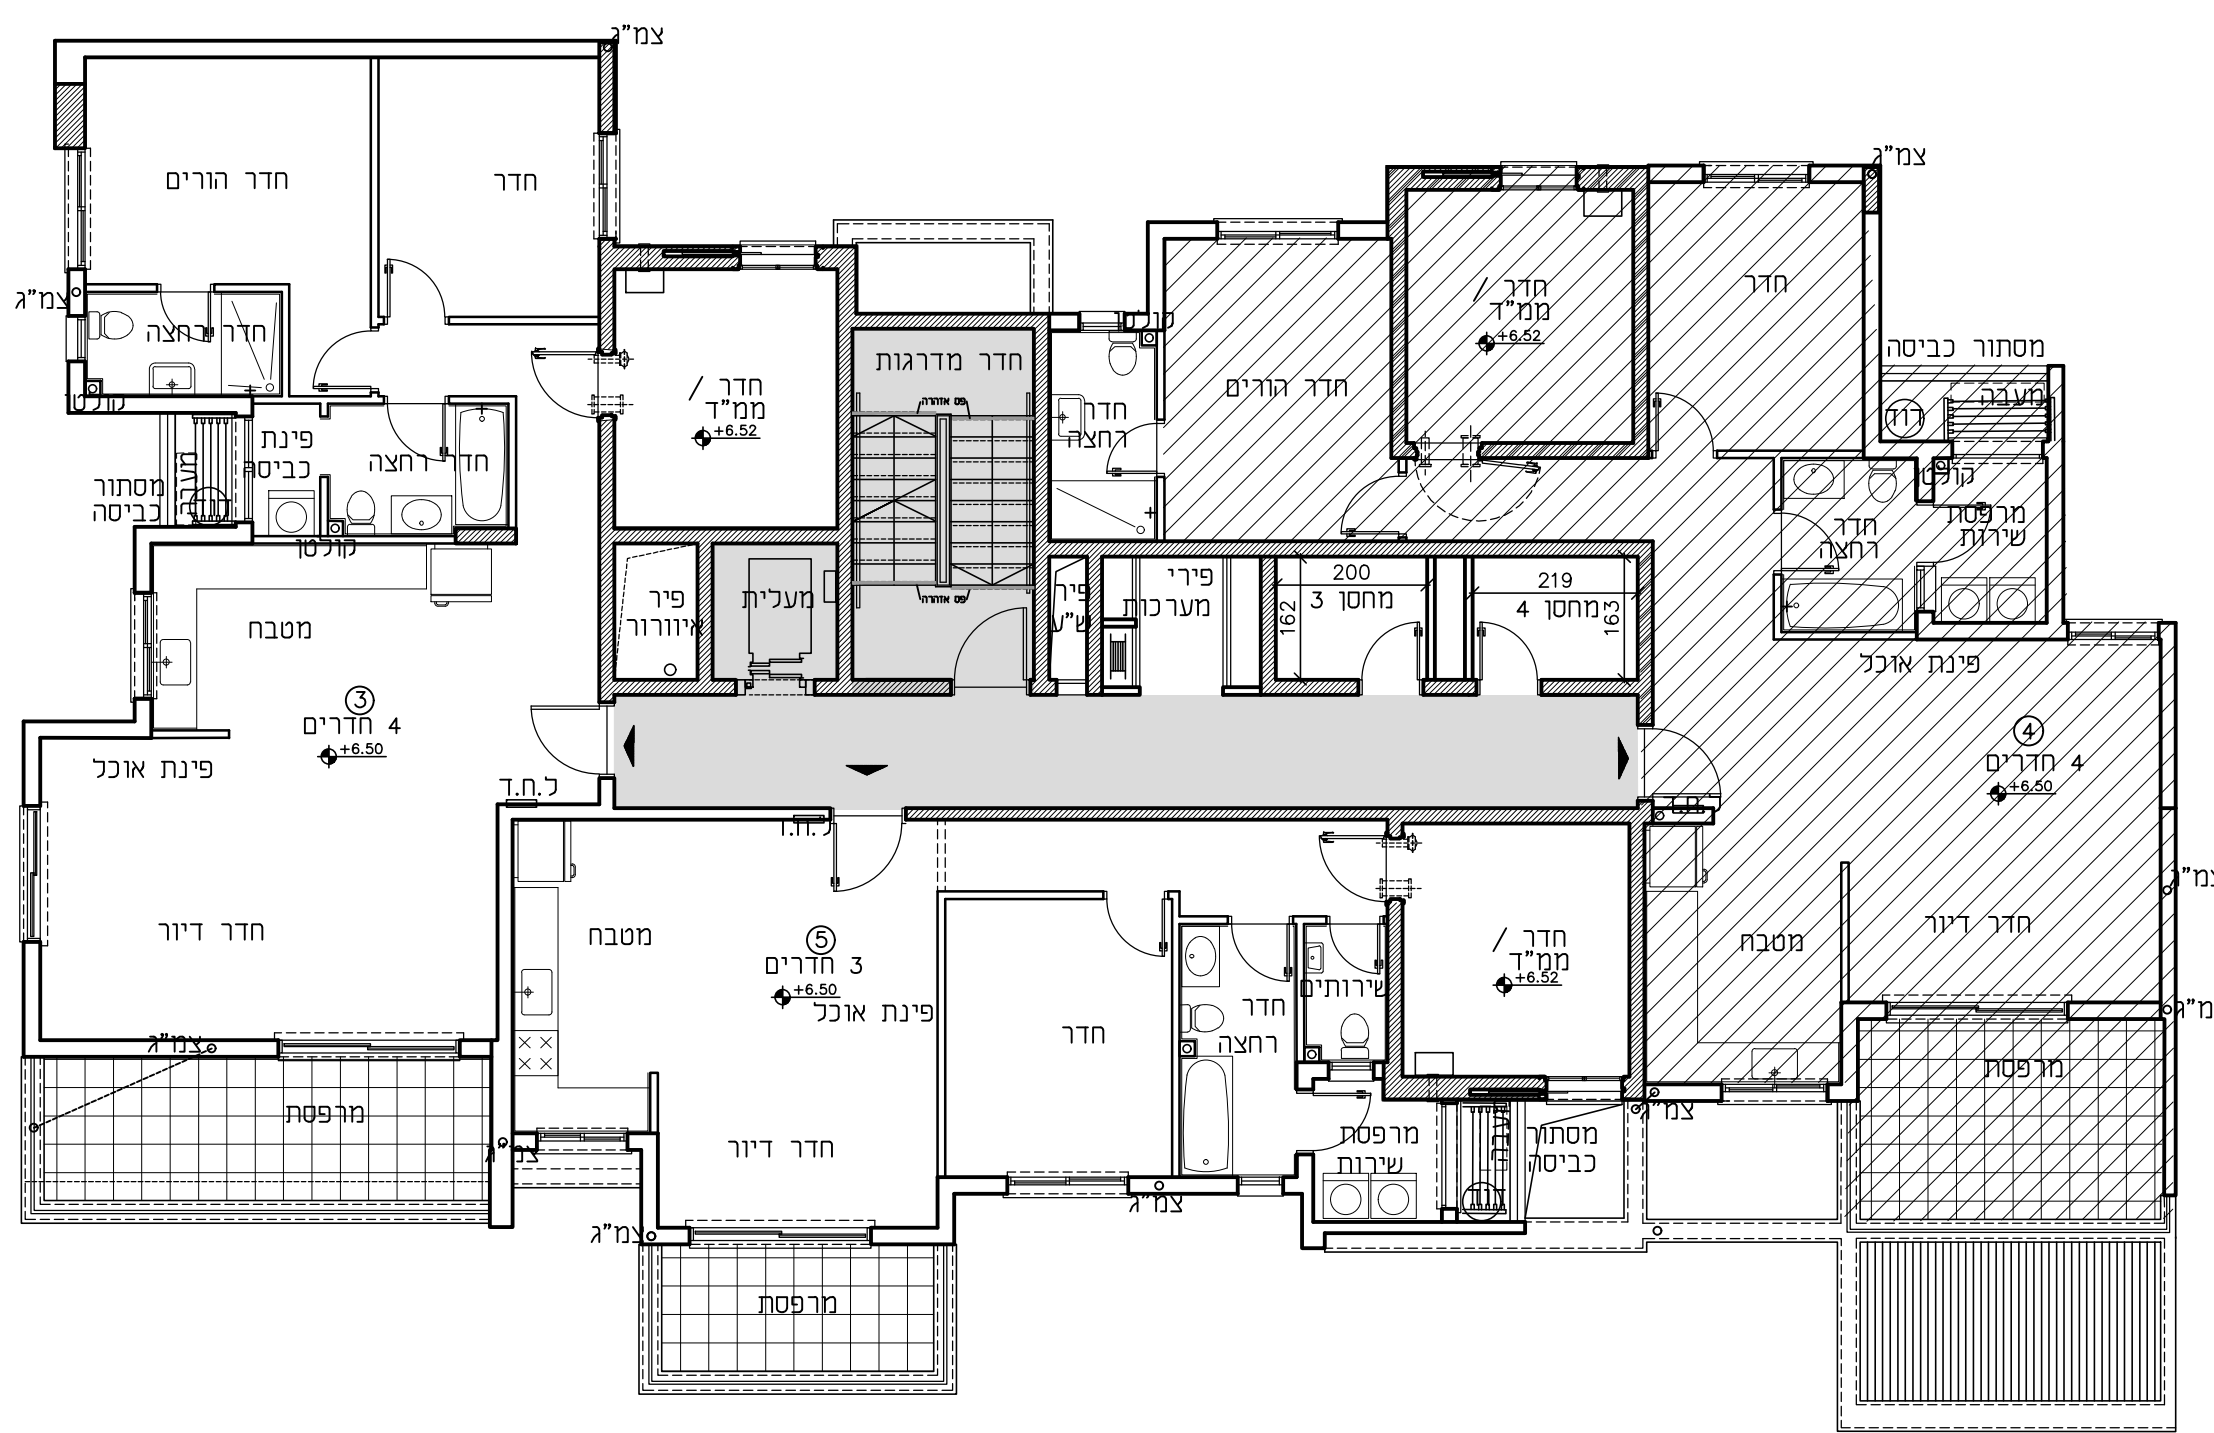


תכנית קומה 4
מפלס 12.50 +
קנ"מ 1:100

-התכניות בהליך תאום מתכננים ולא מסומנות ברן אלמנטים קונסטרוקטיביים ולא צנרת ניקוז וביוב.
-התכניות הינן טרם קבלת אישורי הרשויות וקבלת היתר בניה.
-ייתכנו שינויים בתכניות בהתאם לדרישות הרשויות והמתכננים.

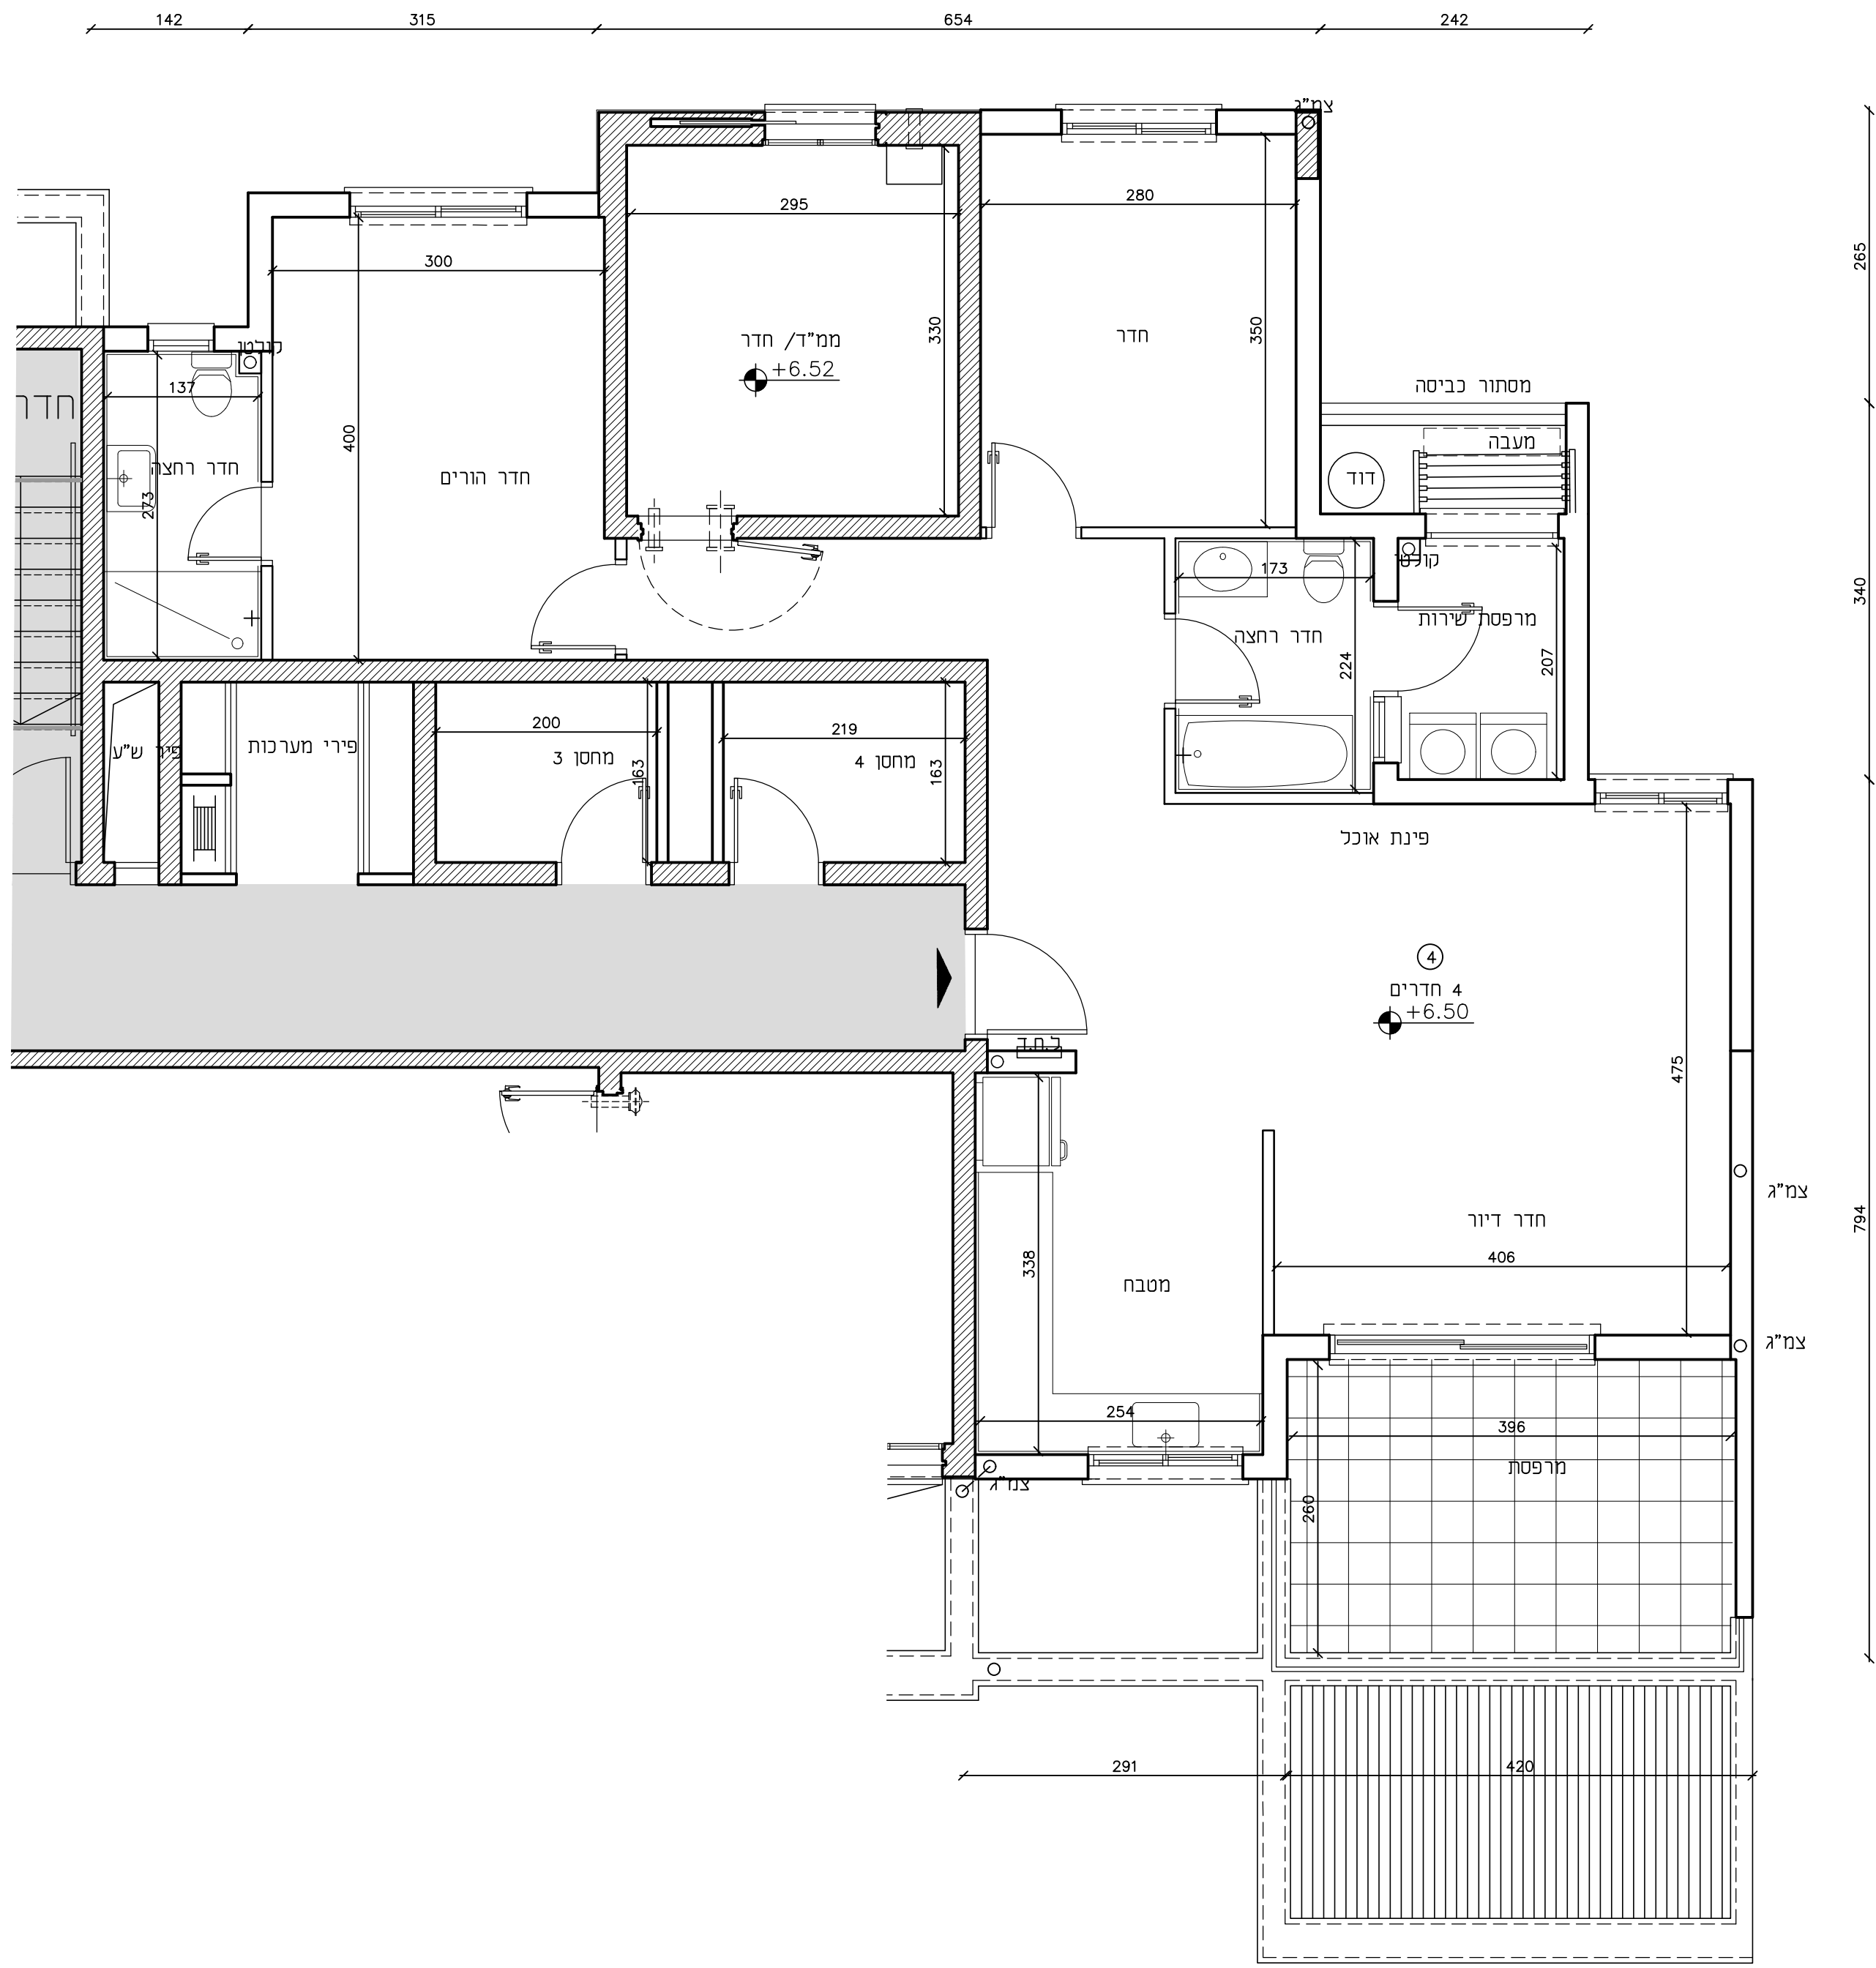

דירה 4

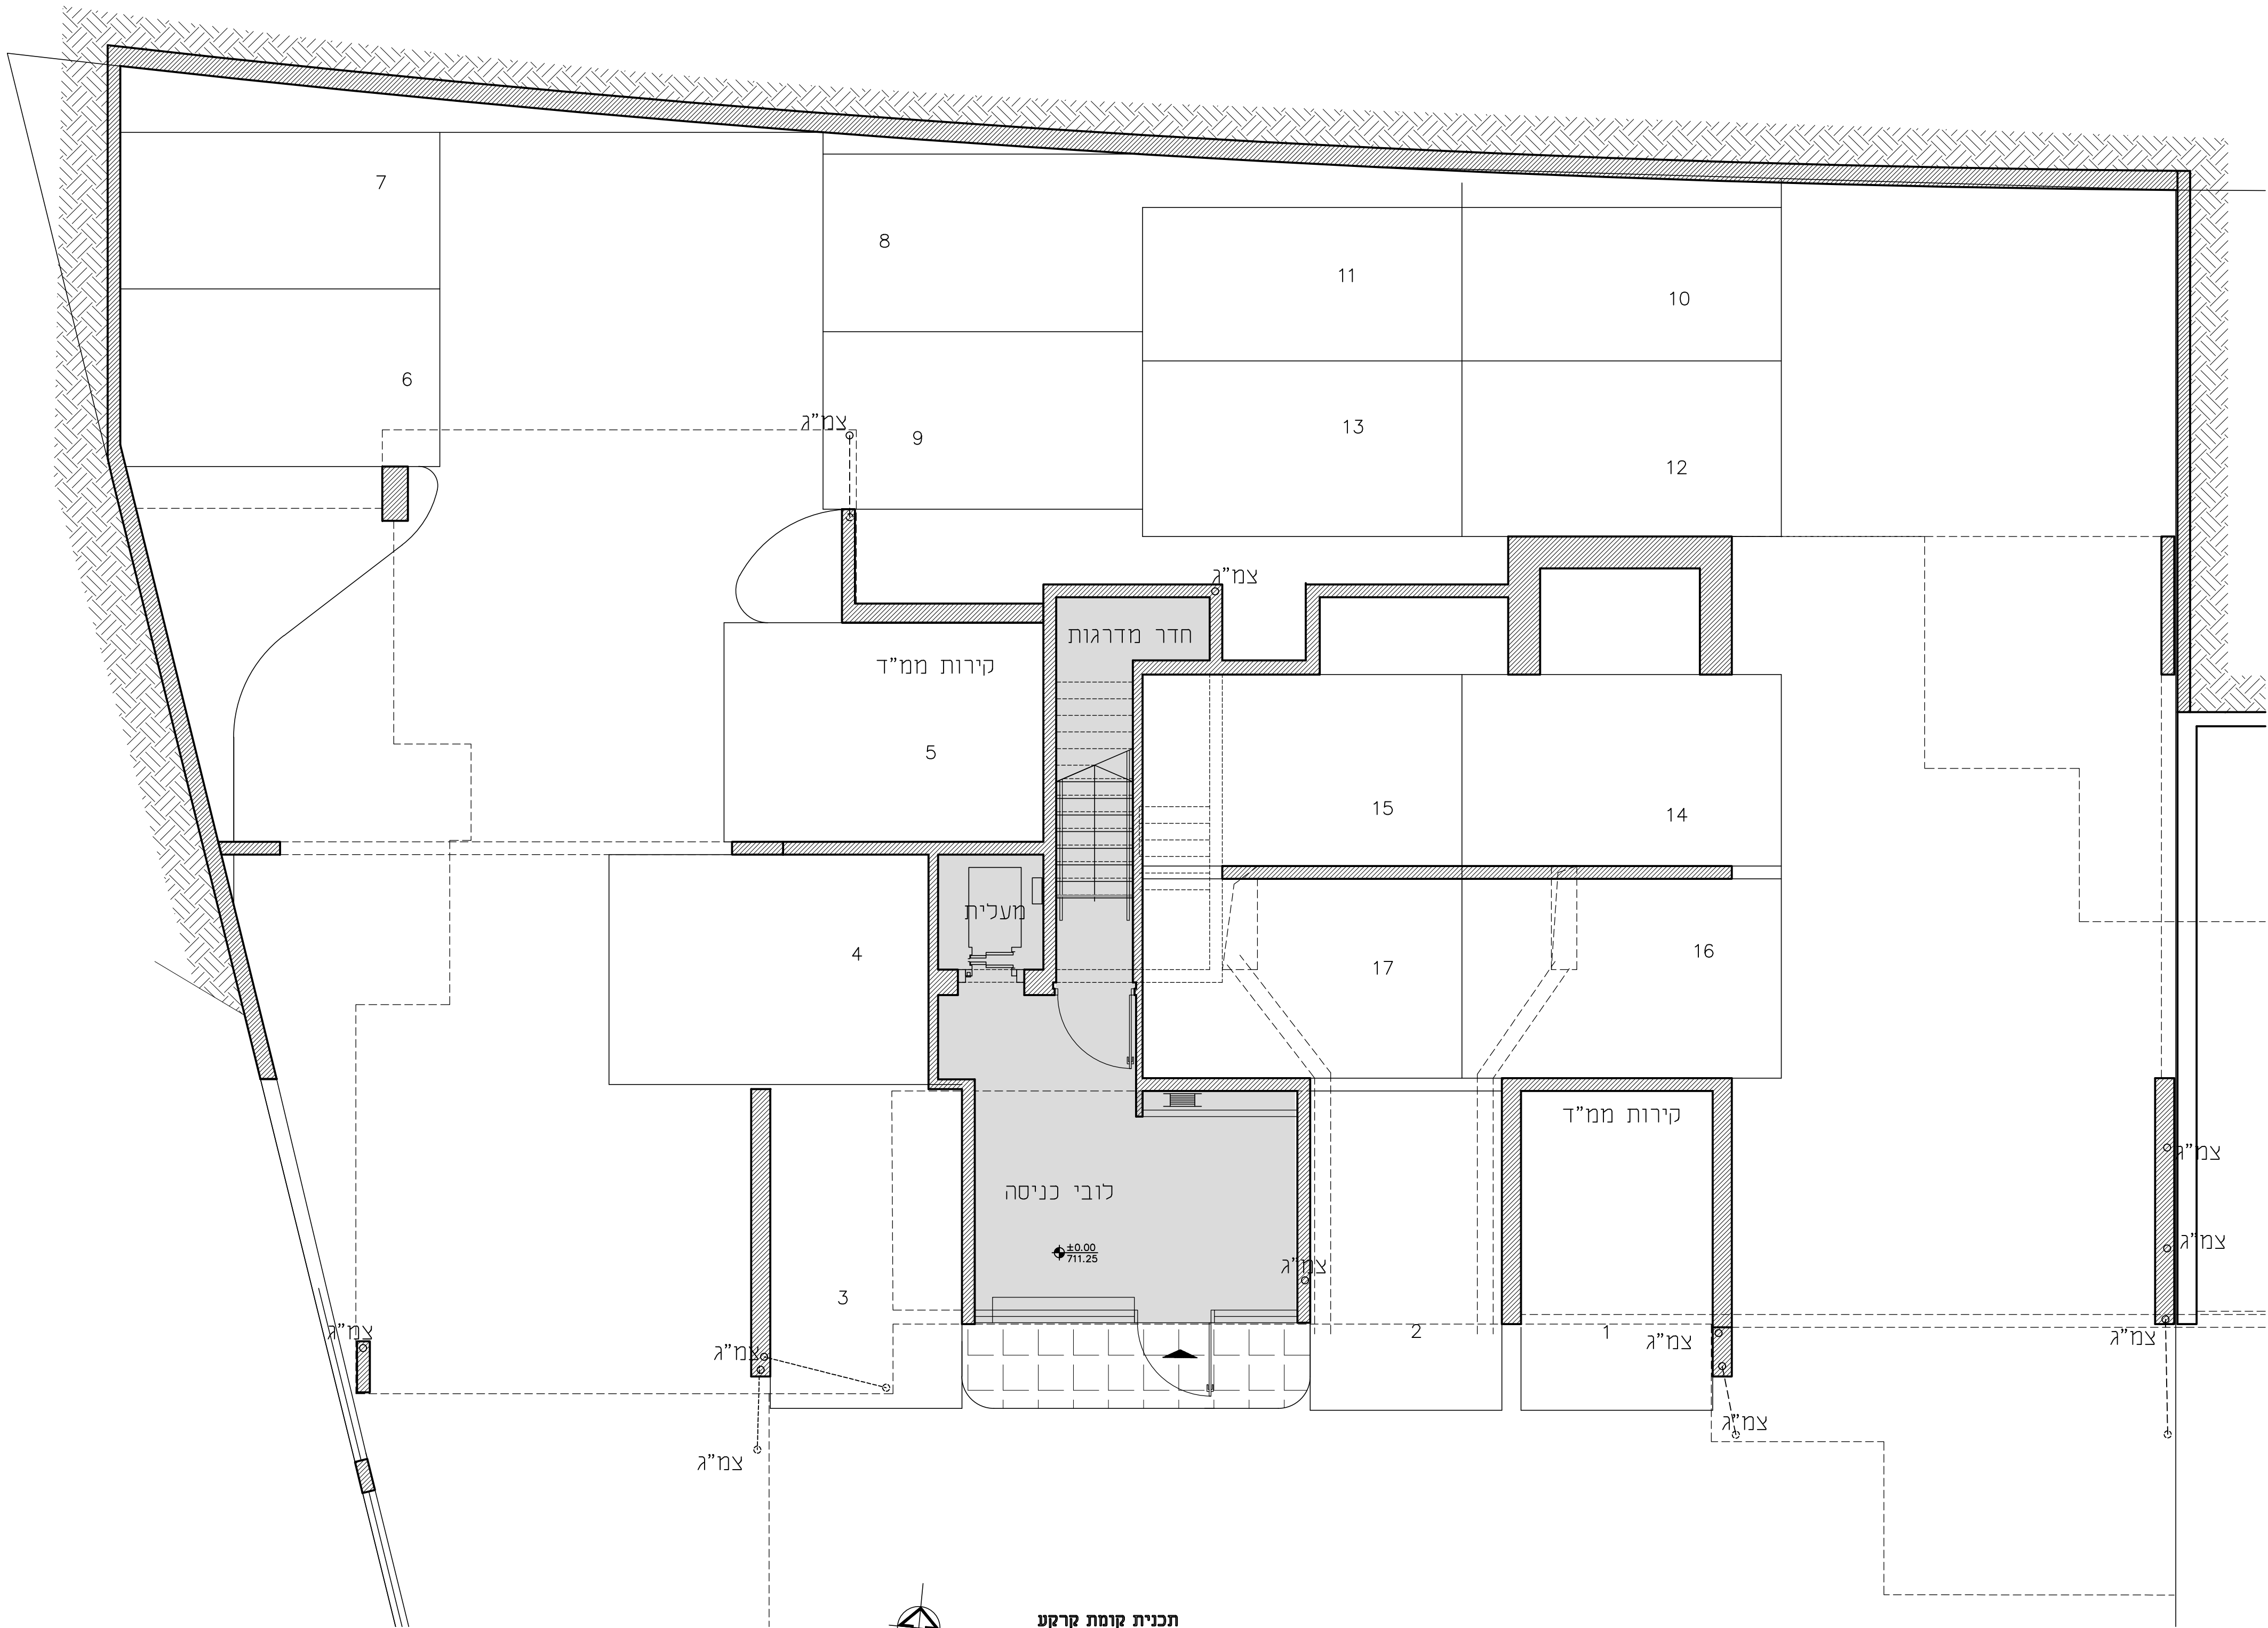

תכנית קומת קרקע
מפלס ±0.00
קני"מ 1:100