



**פרויקט - טופ ויו
מגרש 2020**

הנחיות כלליות:


- [illegible]

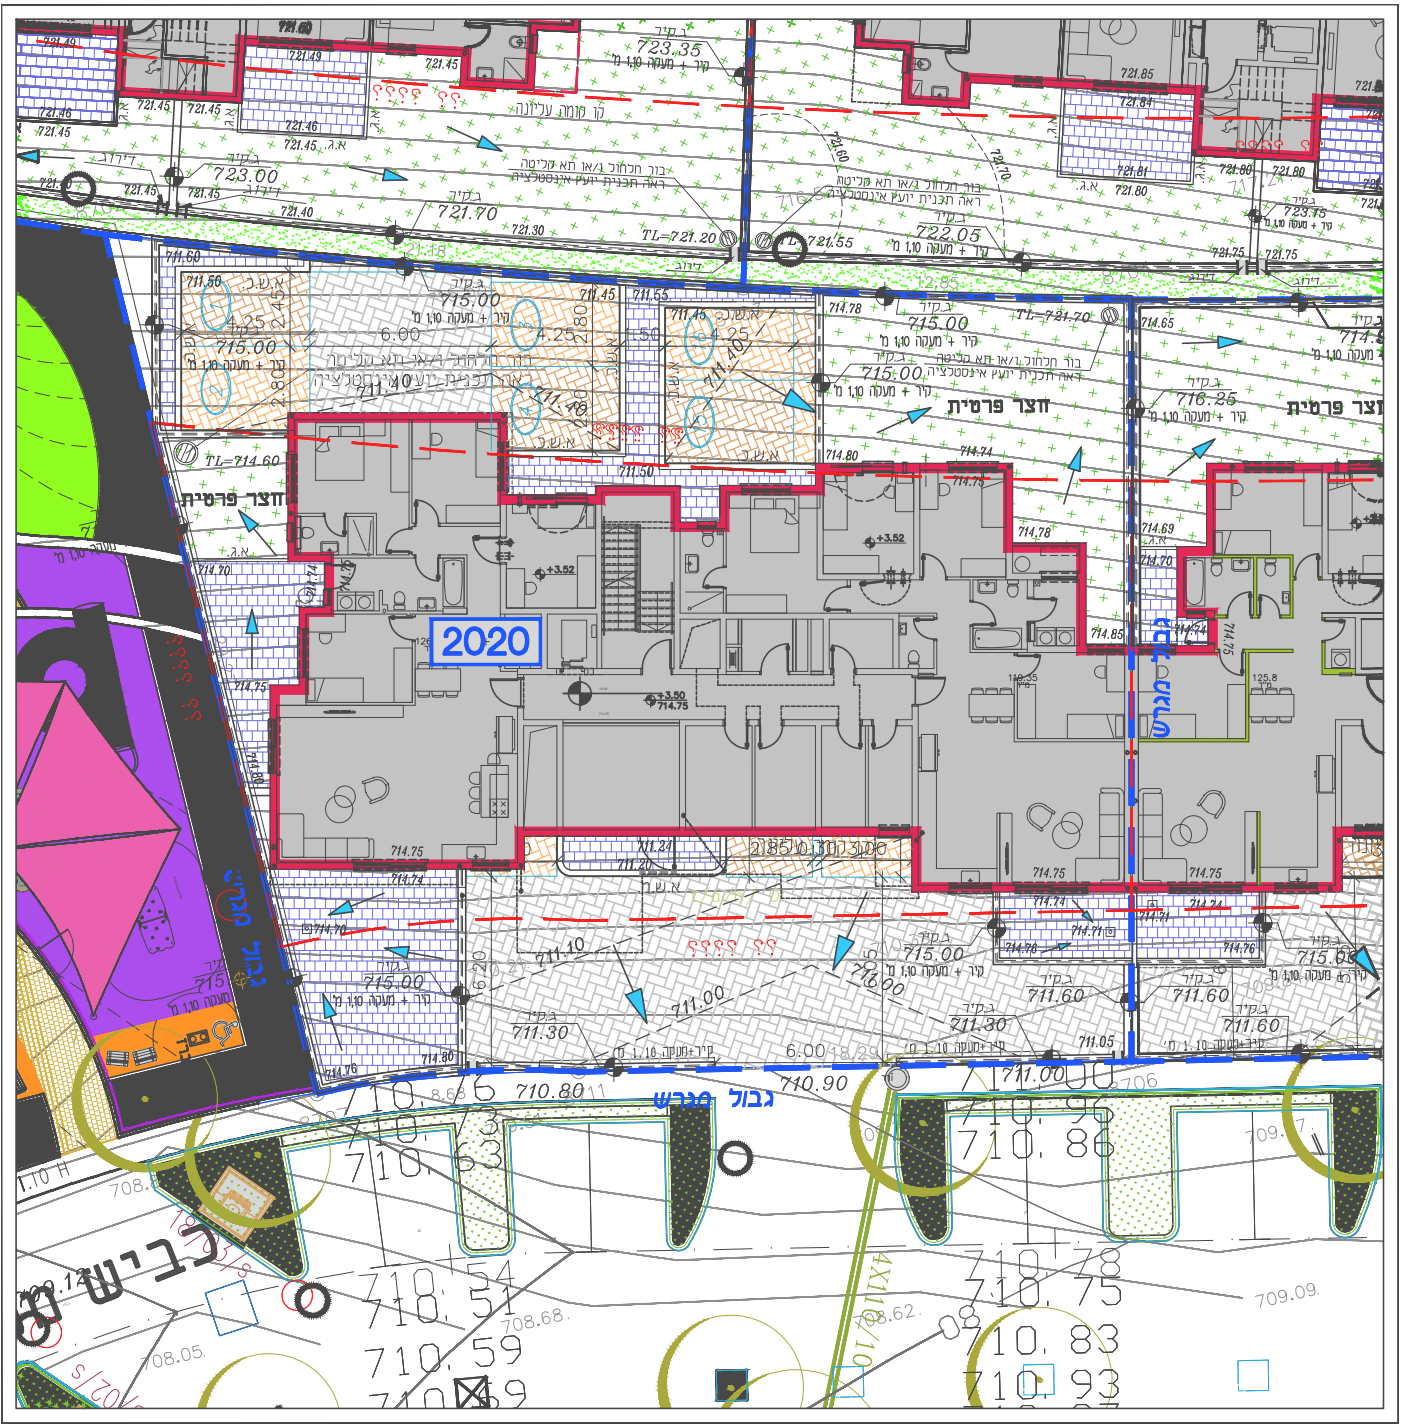

תכנית פיתוח כללית
קו"מ 1:250

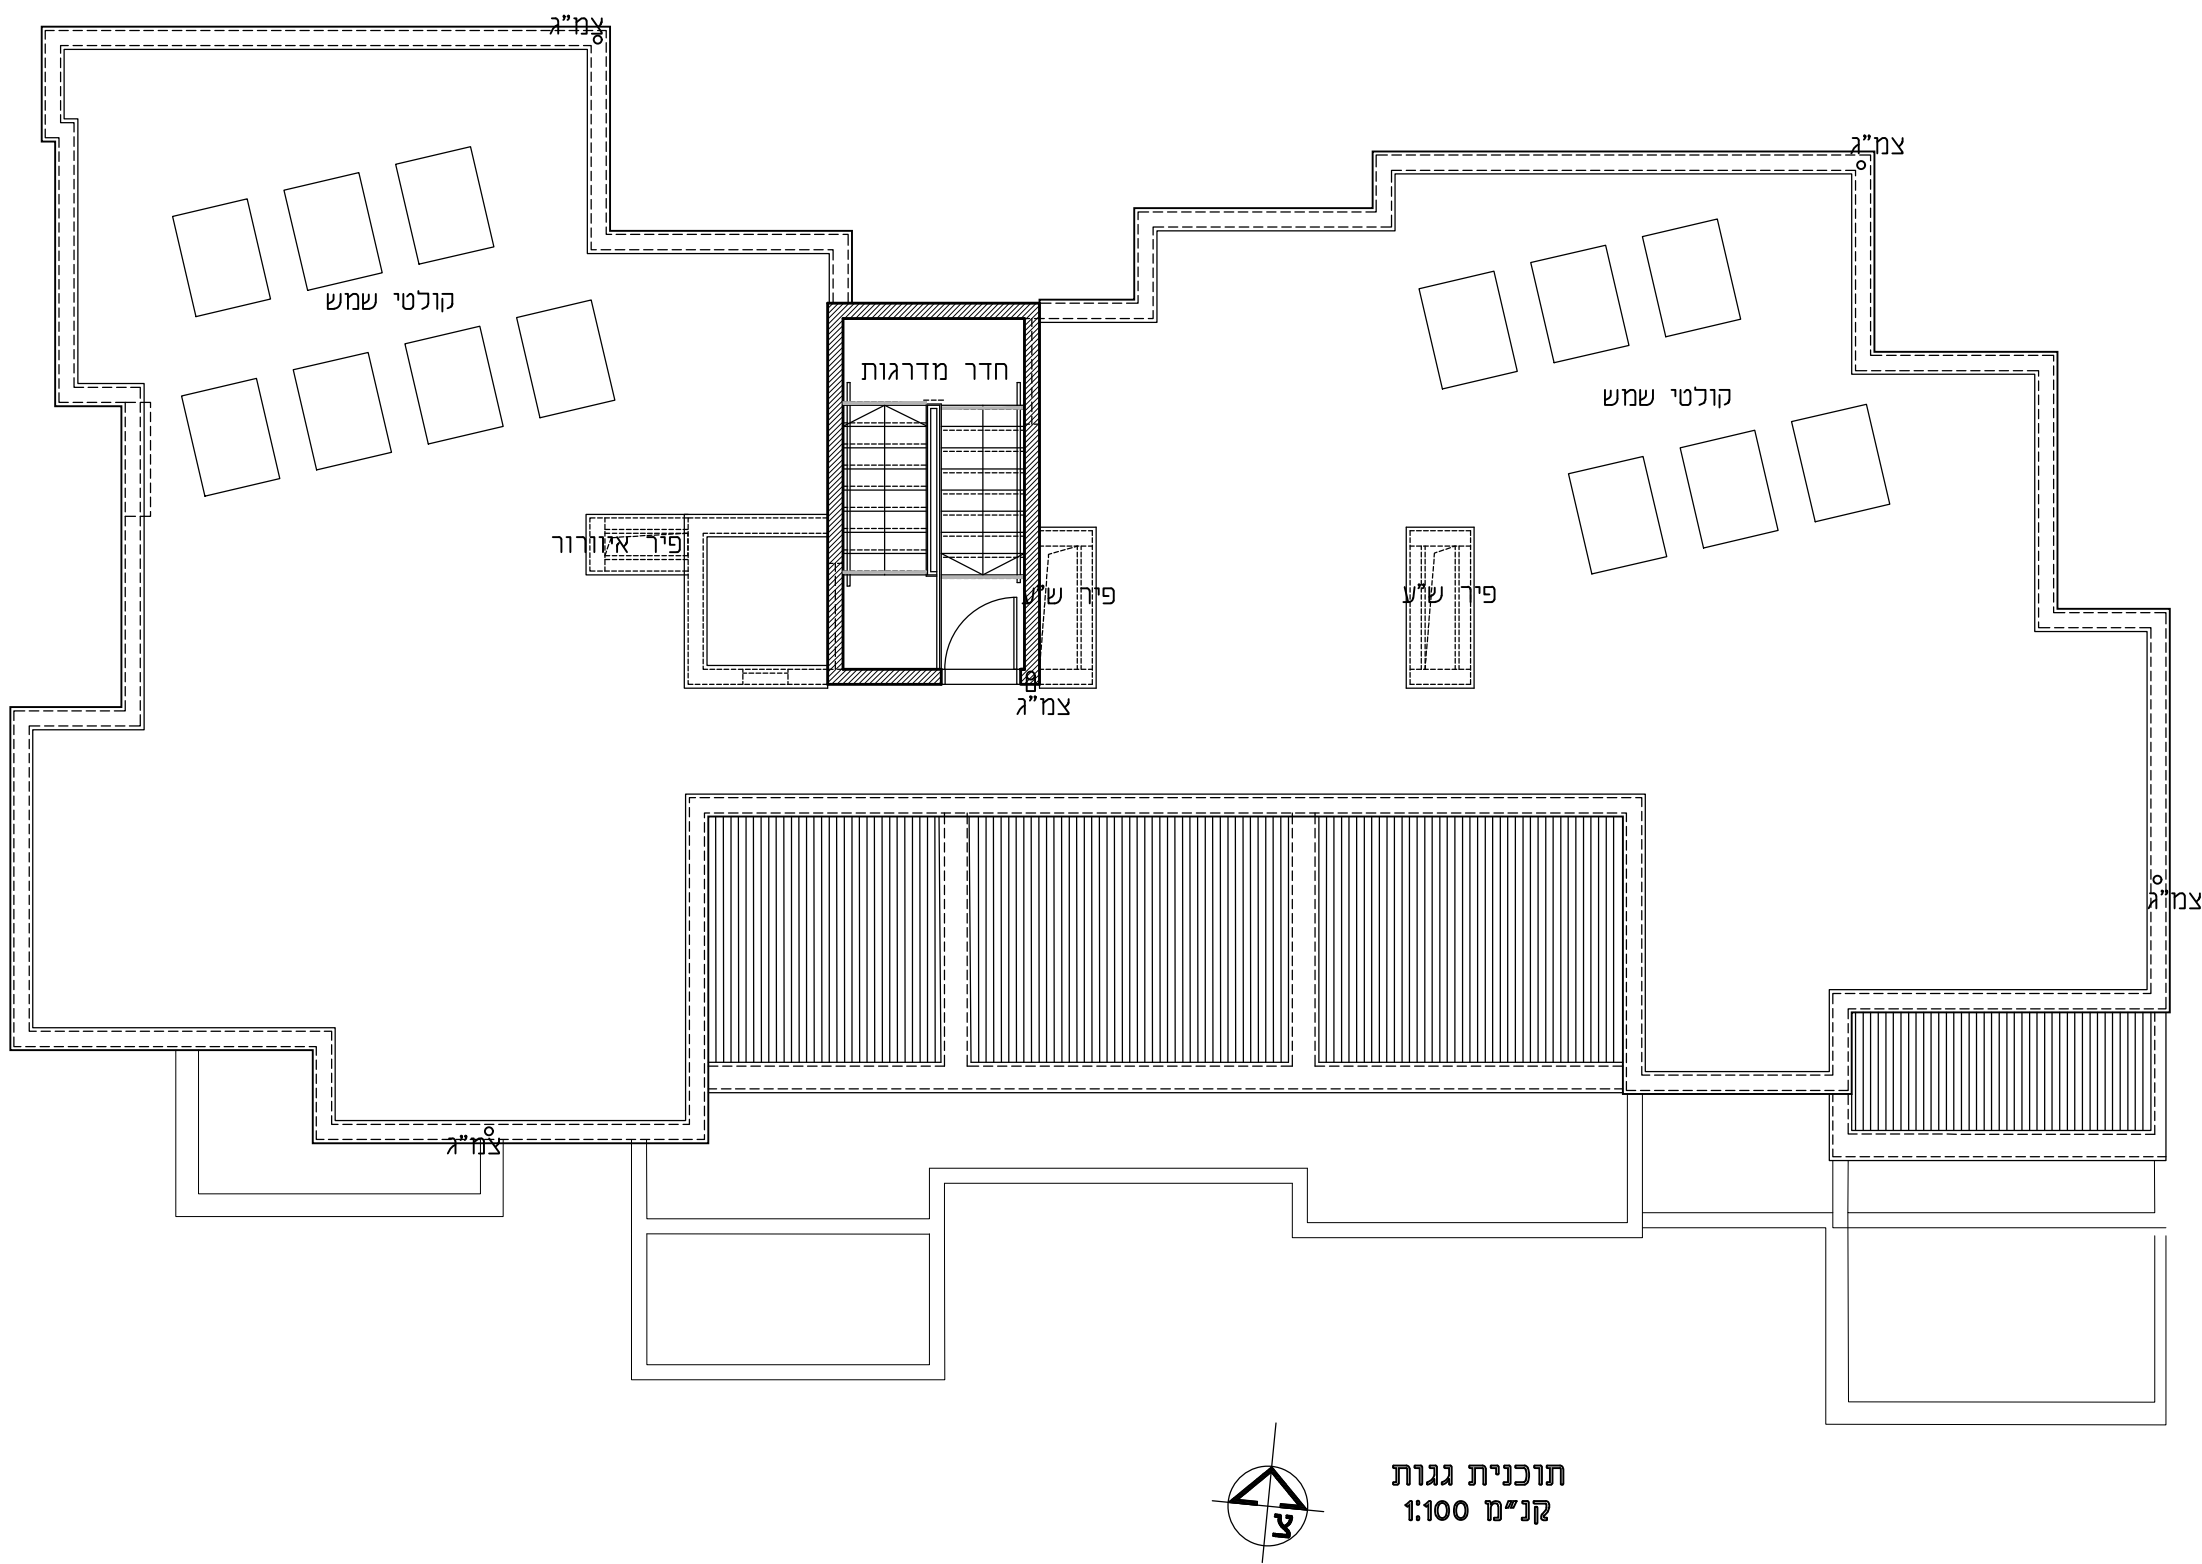


תוכנית גגות
קו"מ 1:100

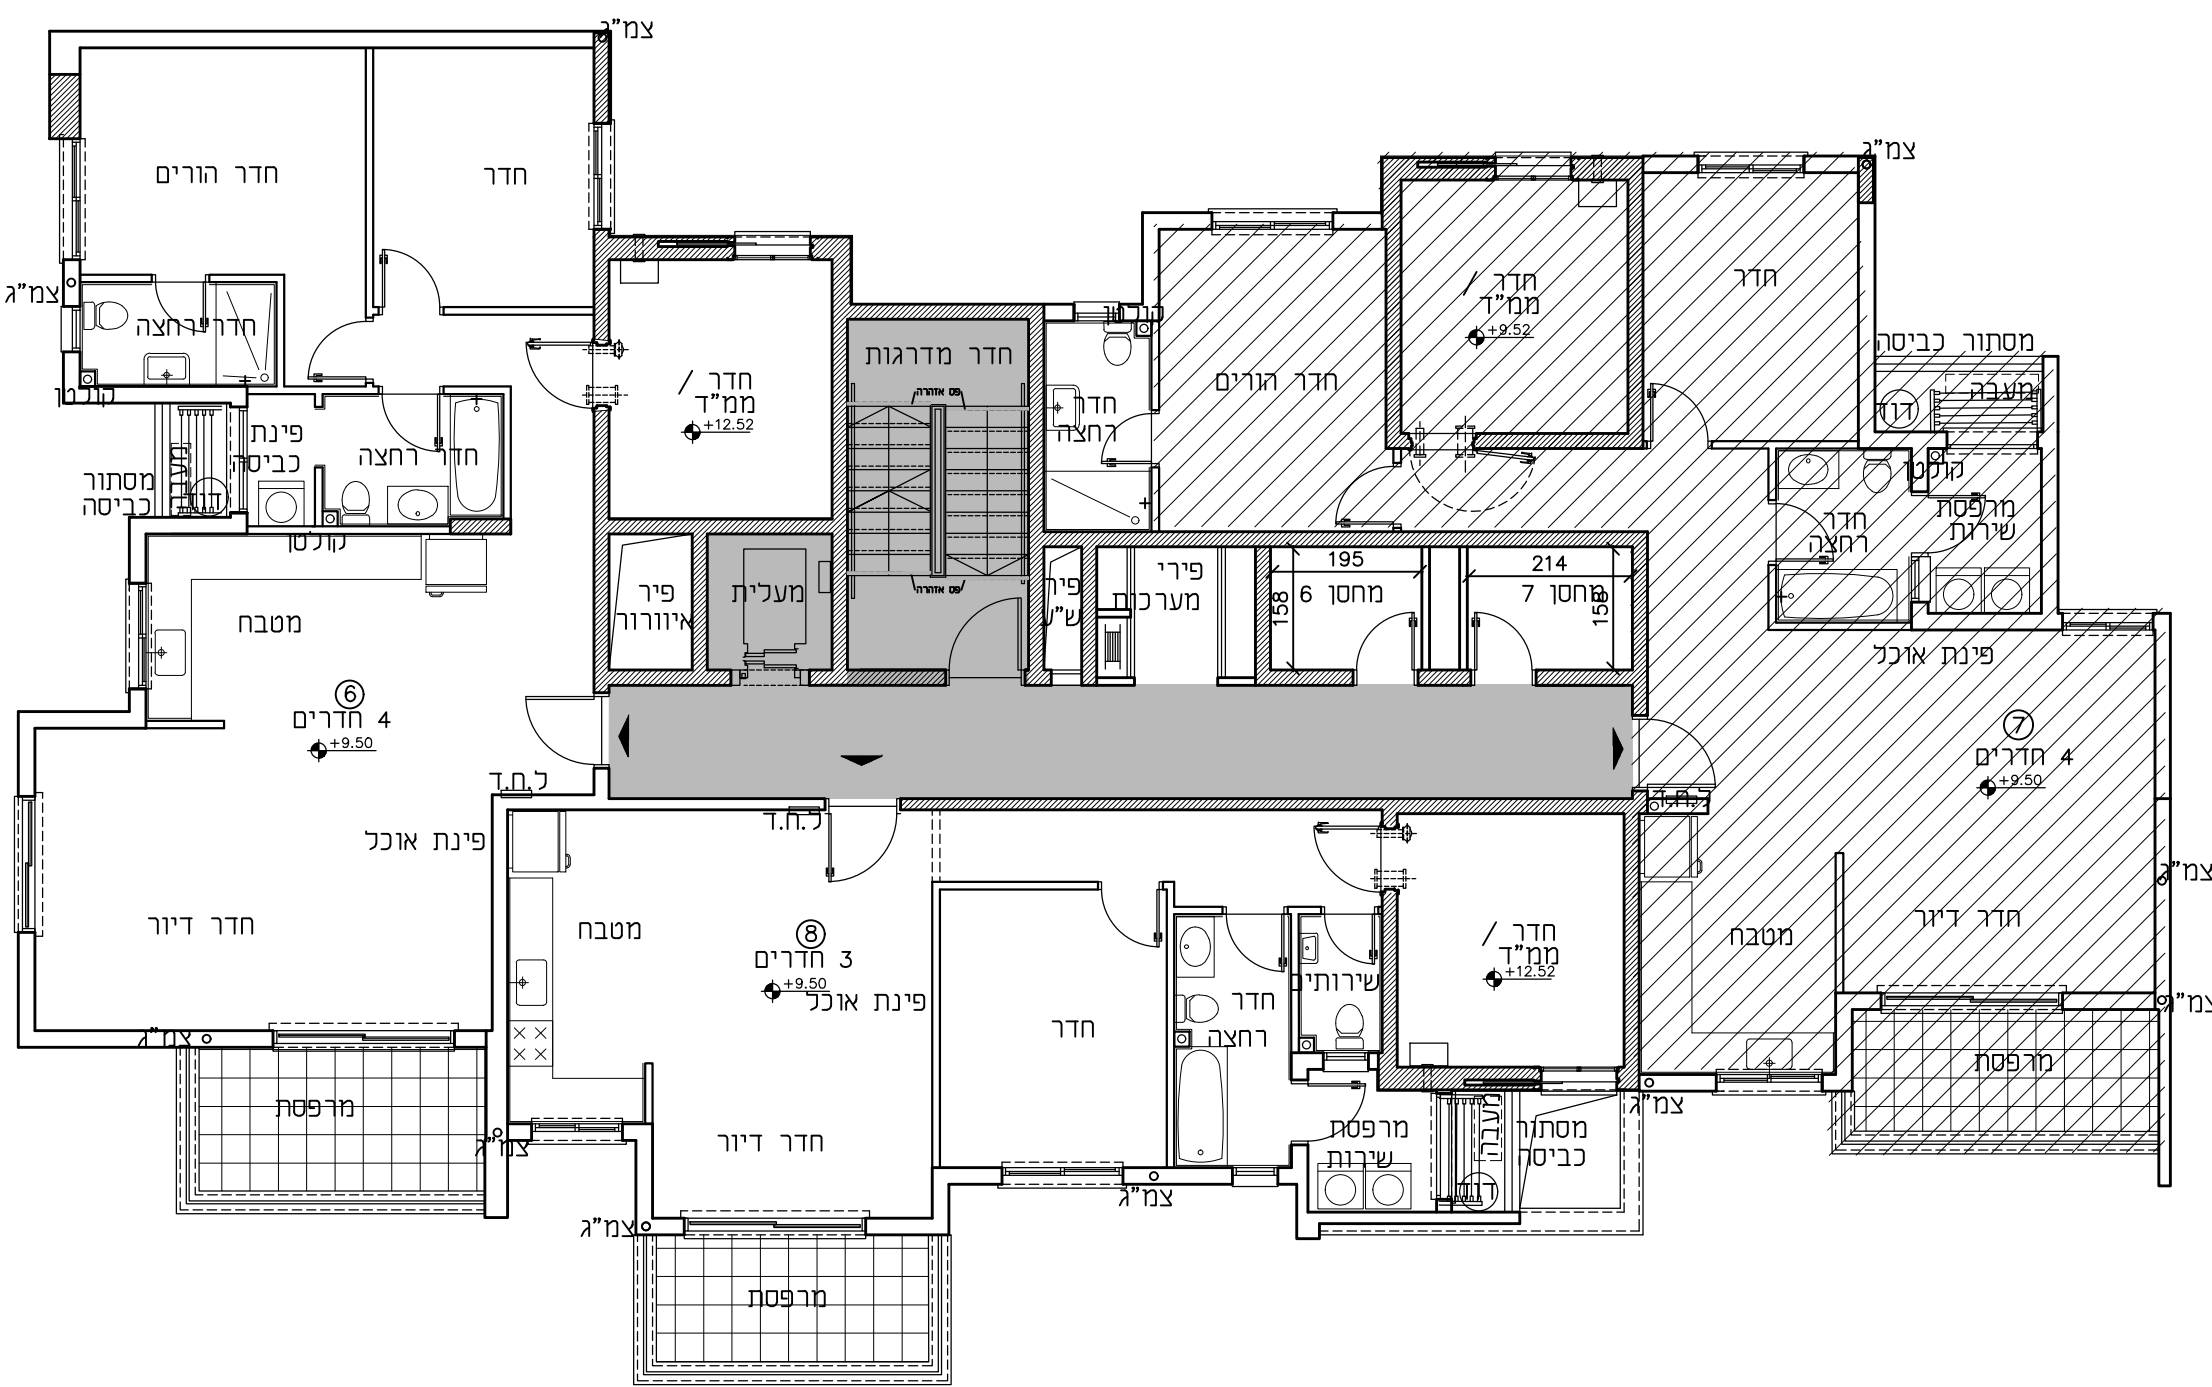


תכנית קומה 4
מפלס + 12.50
קנ"מ 1:100

תכניות בהליך תאום מתכננים ולא מסומנות בהן אלמנטים קונסטרוקטיביים ולא צנרת ניקוז וביוב. תכניות הינו טרם קבלת אישורי הרשויות וקבלת היתר בניה. תכנון שינויים בתכניות בהתאם לדרישות הרשויות והמתכננים.

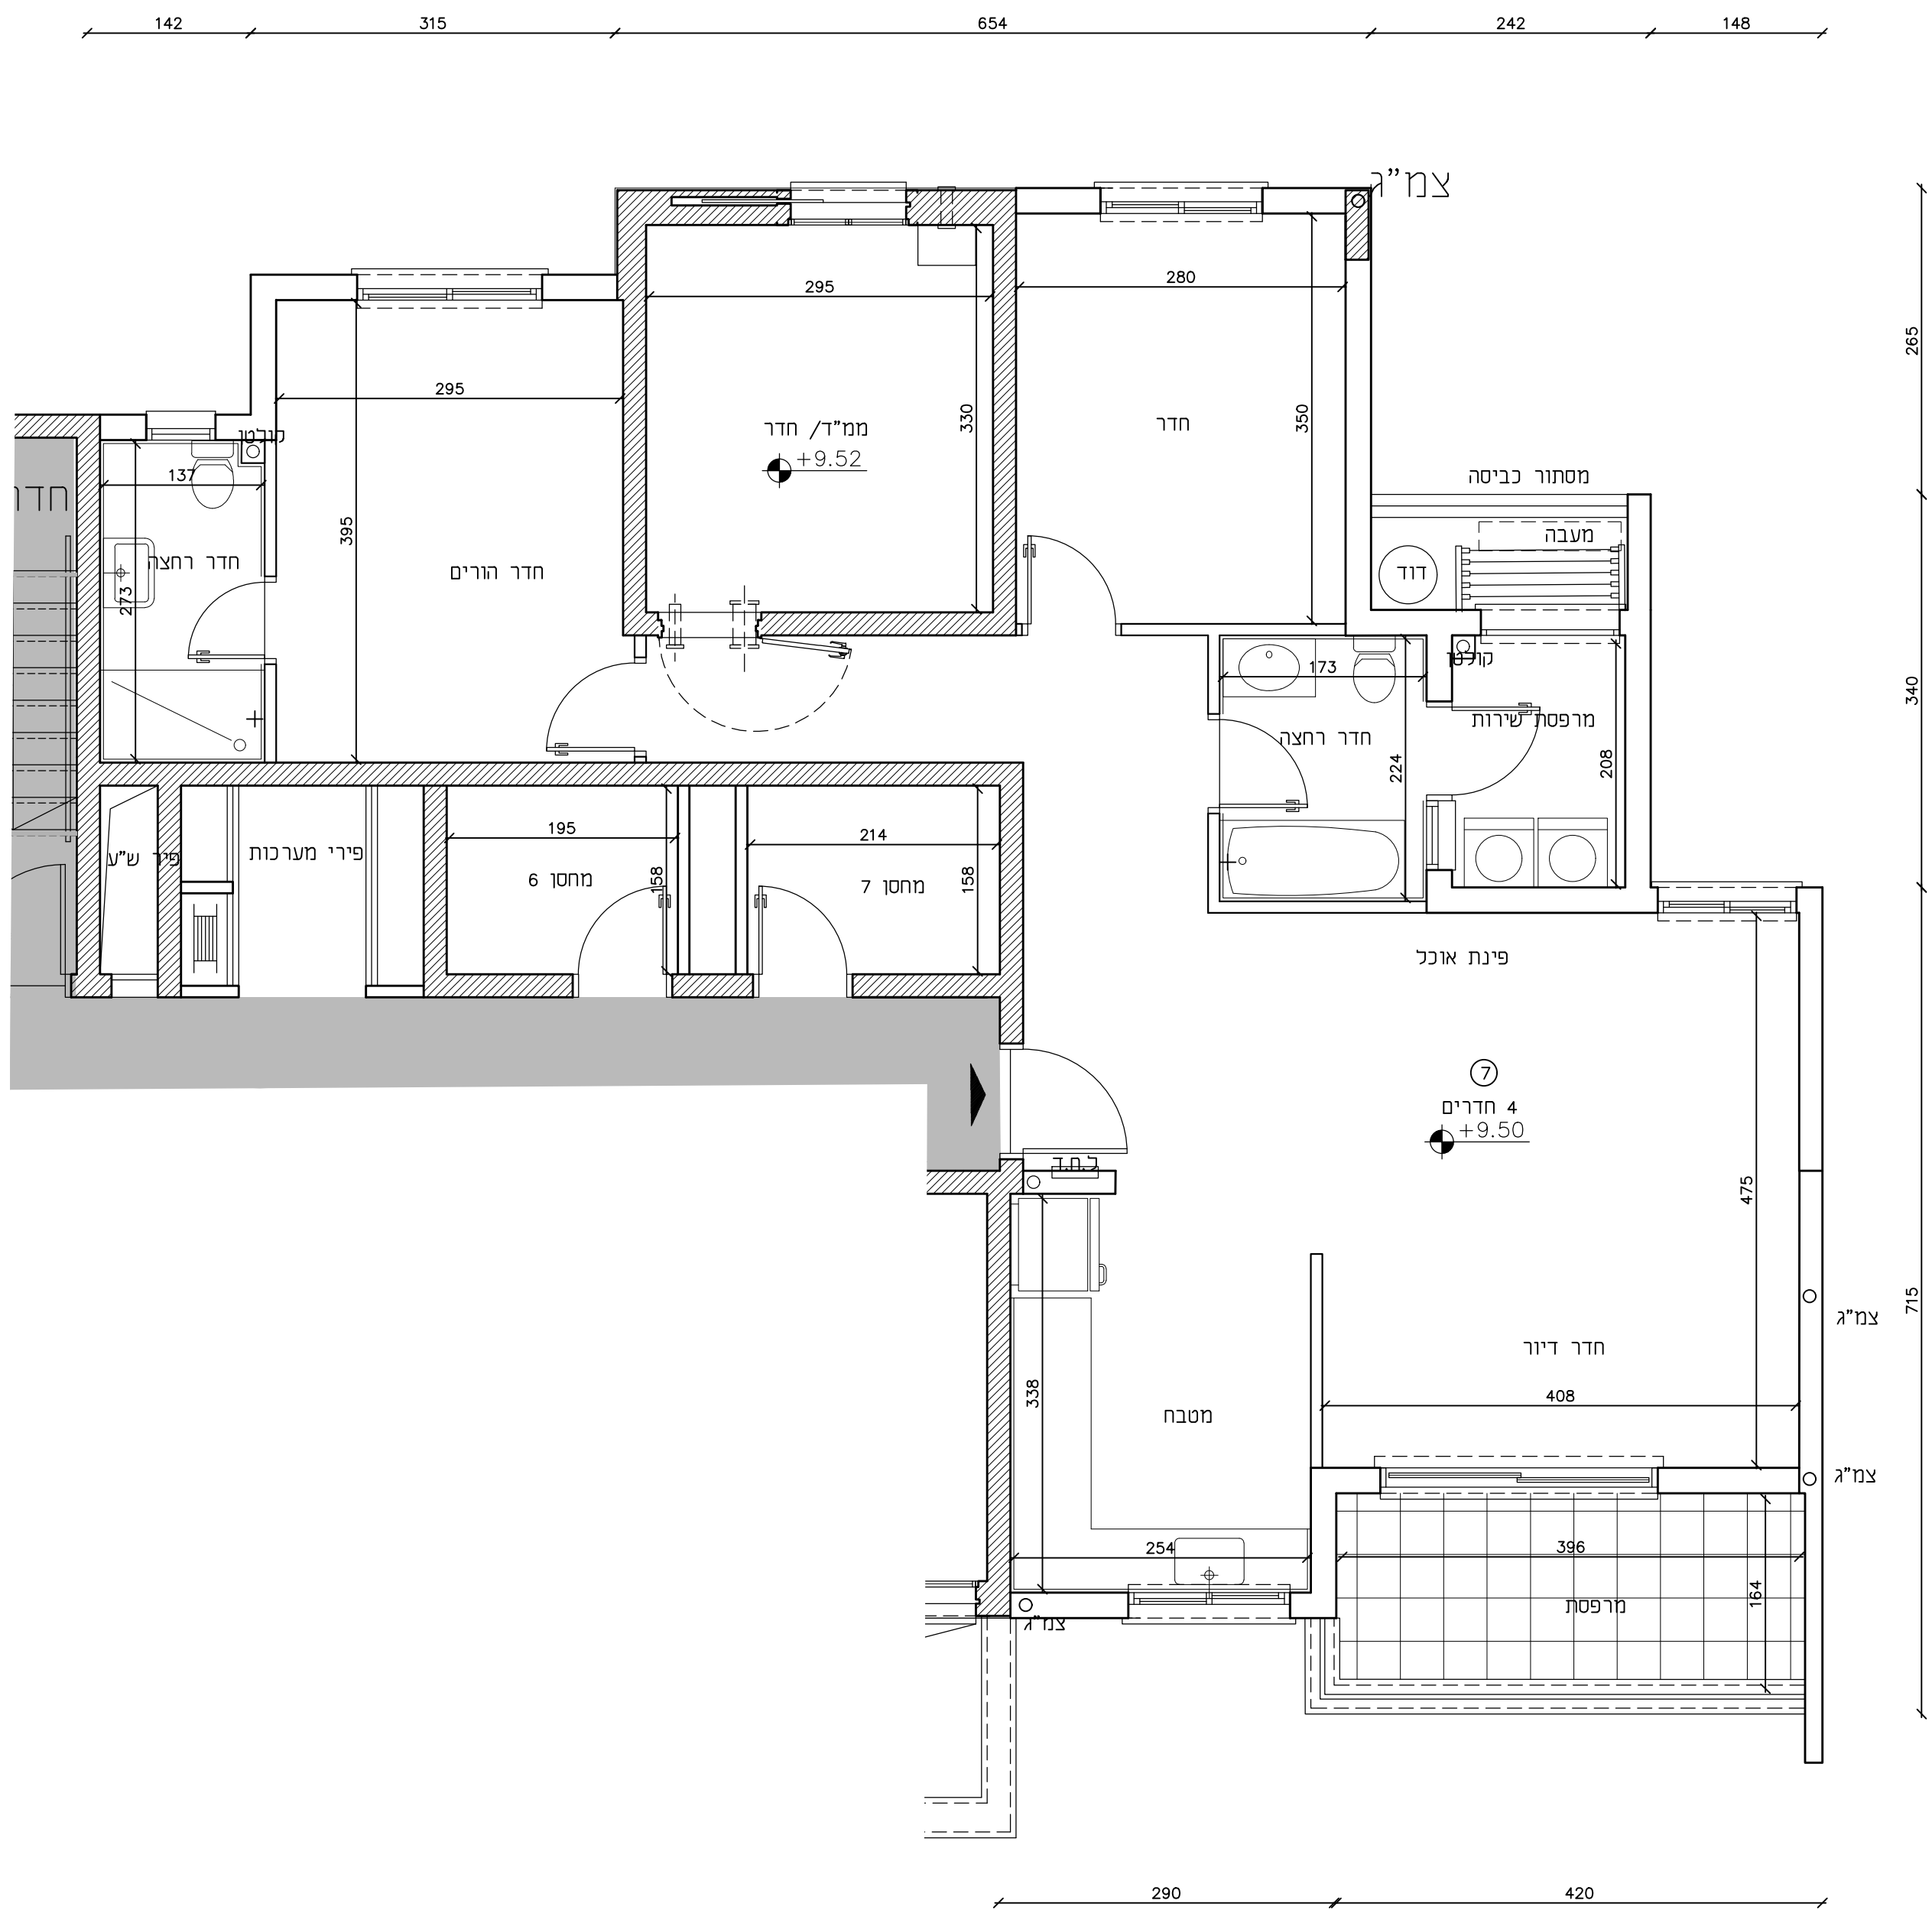

תכנית דירה 7
קנ"מ 1:50

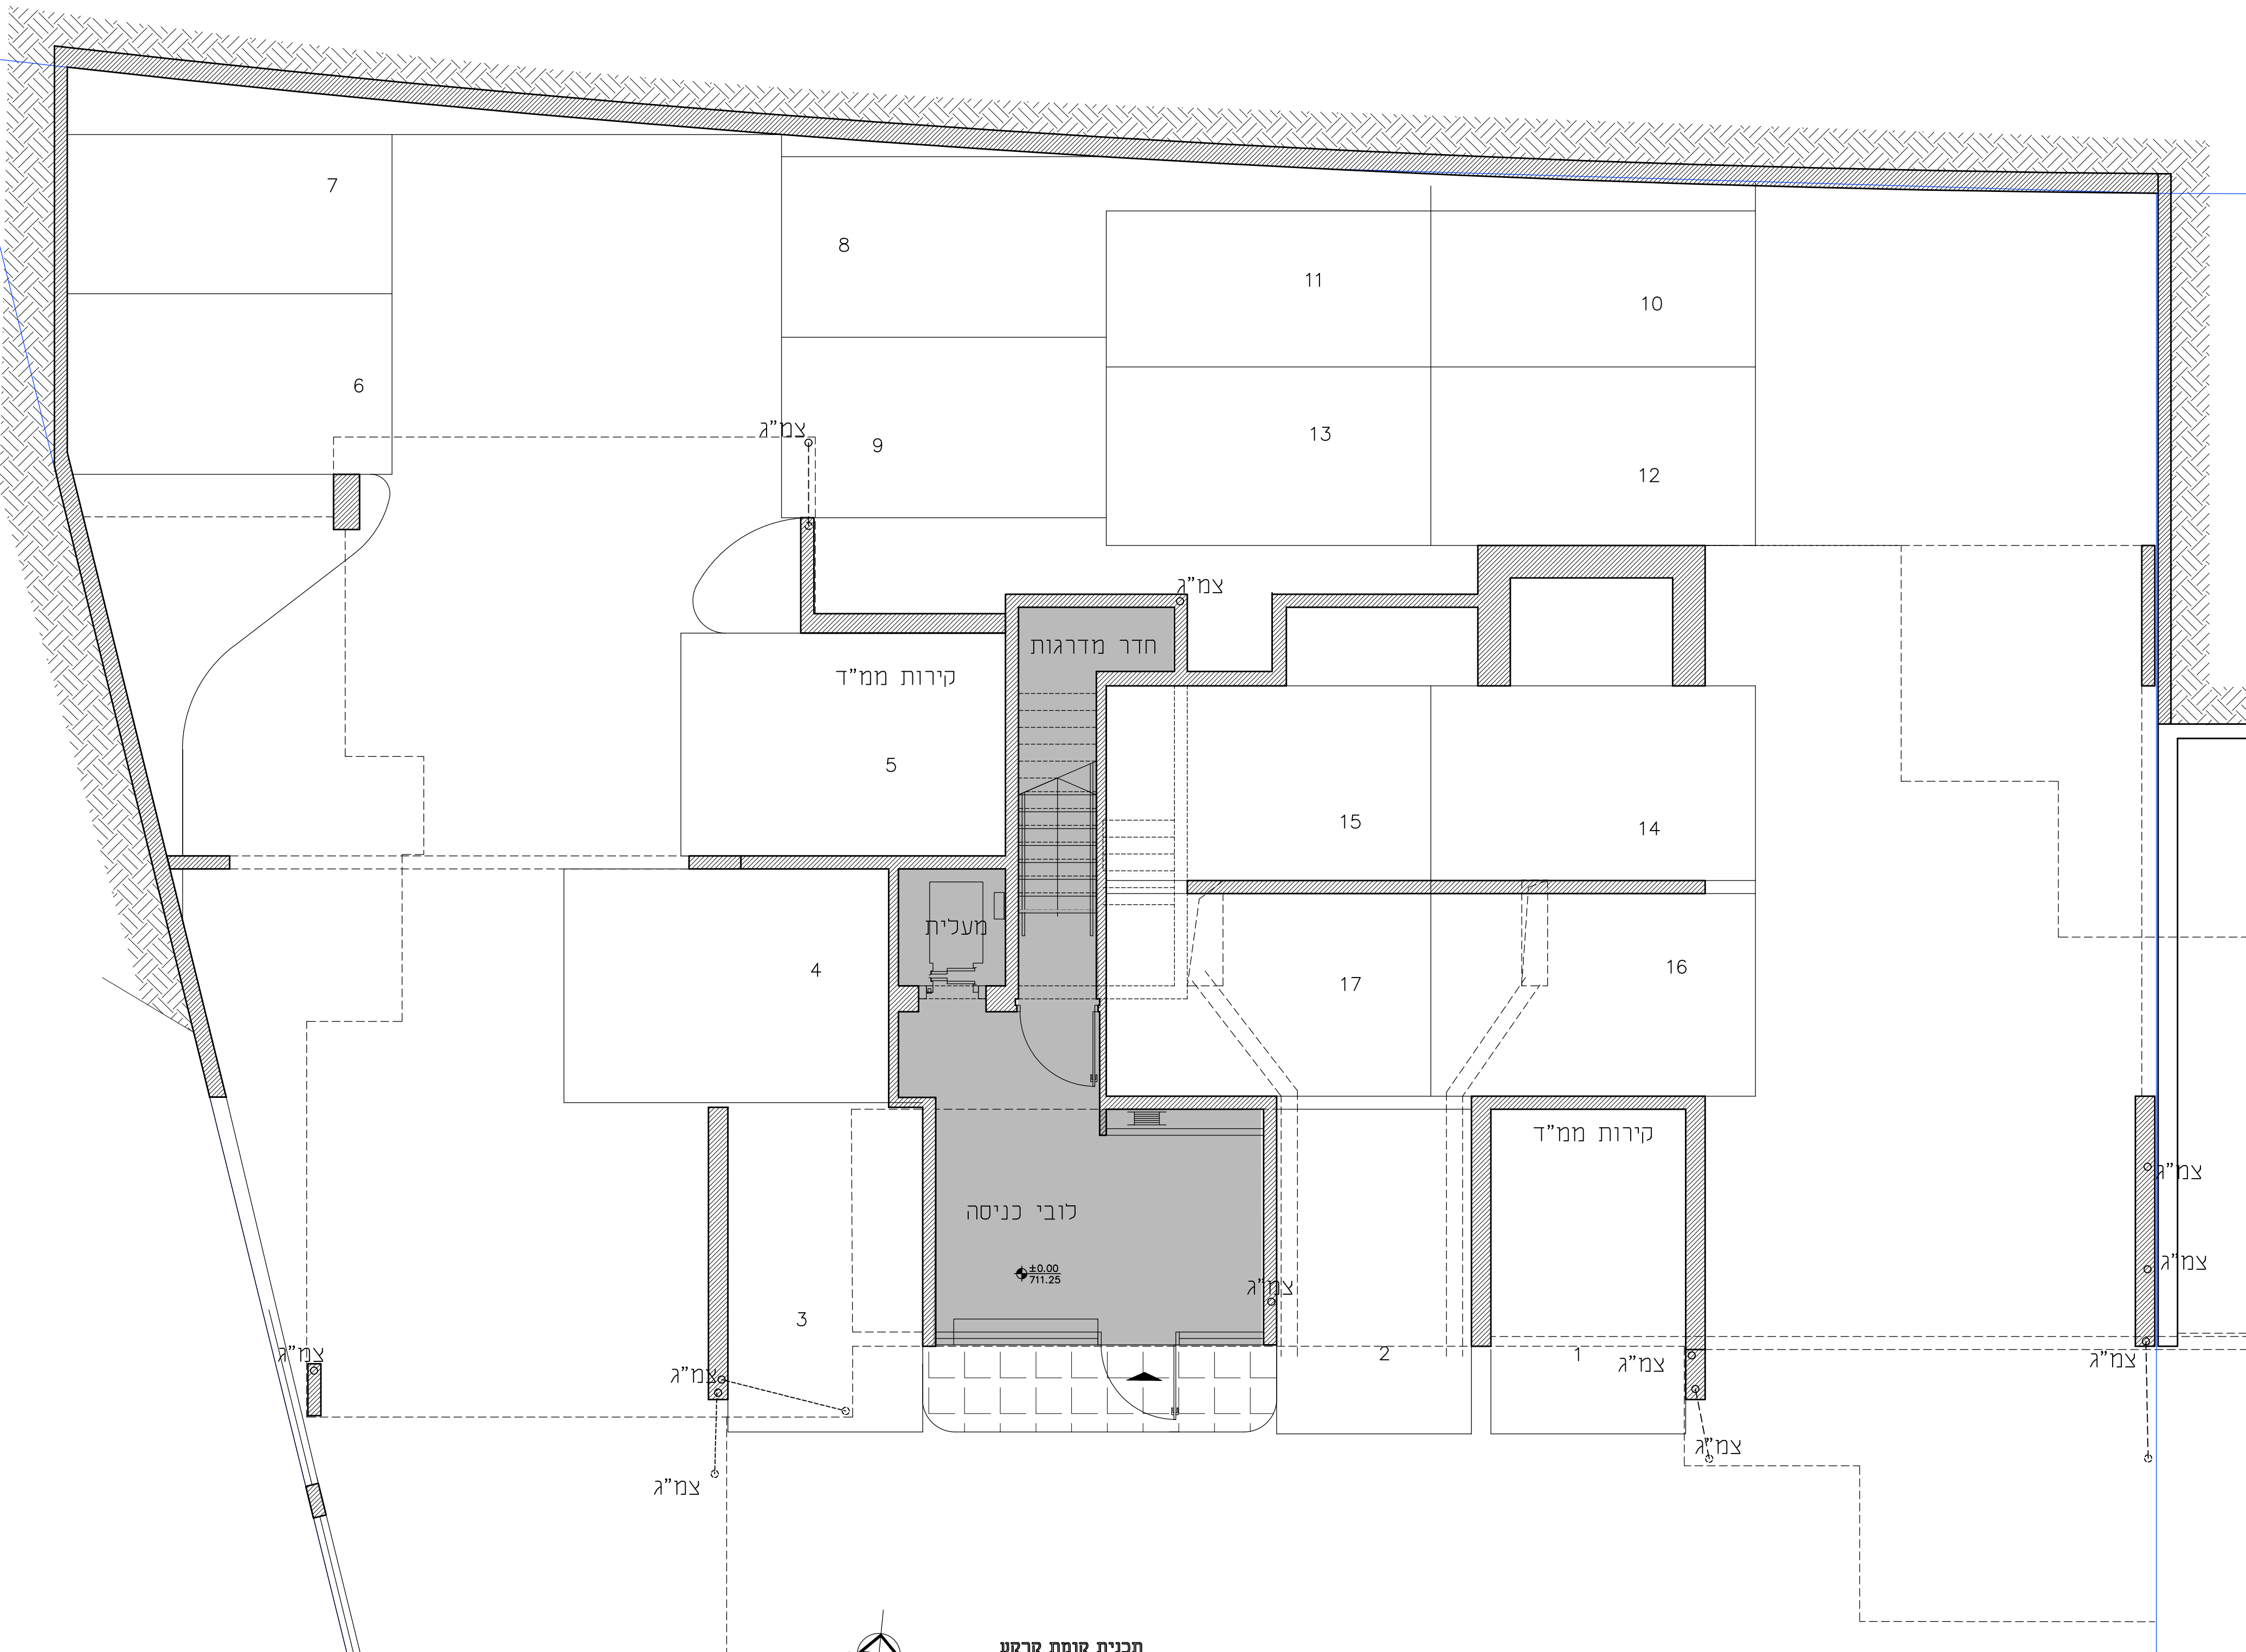


תכנית קומת קרקע
מפלס ± 0.00
קנ"מ 1:100

זוויה פרסית 

זווית כיס 

גיהה פרסית 

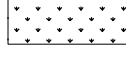
גיהה משוחפת 

קיר / עמוד בסון 

קיר בלוקים/ גבס 

לוח חשמלי 


שטח משותף 

 תקרה תומכת 

מקרא:

כניסה/ציפאה 

שניפי (שטח פרסי פזוזות) 

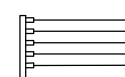הפרשי פרטנל 


מתקן
תליית כביסה 

מקום מתוכנן
לסענה מותג איורי
הכנה למדחס 


דוד מים 

קולטן / צינור מי
גשם 


צינור אוורור 

 צנרת מערכת סולאריות 


הצעה למיקום סלבלד:

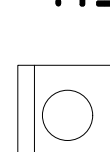


מכתת כביסה / מייבש כביסה

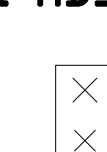

כיריים

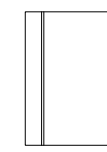

מקדר

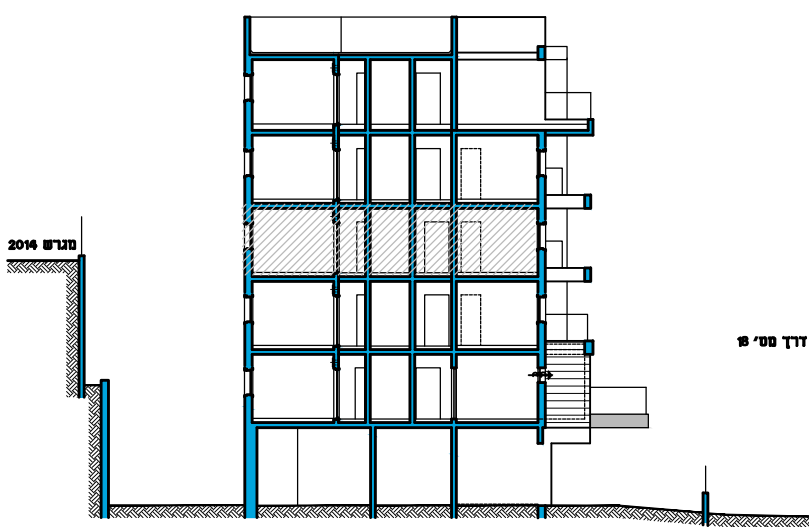

זתך איתור סכמטי

מע. עבודות התשתית והפיתוח באזורים ציבוריים אינו באחריות החברה.

**ספח לחוזה מכר
כניות דירה**

2020	
7	מספר זירה
4	מס חזירים
חתימות הרוכשים	סמות הרוכשים
תאריך חתימת החוזה	חתימת החוזמת החברה

גולן אדריכלים
גדי גולן אמ"ל אברהם בני שנהר
רח' מרקוני 10 (צ'ל פוסט), חיפה 32951
רב קווי 8224511 פקס 8224515
E-mail: golanarc@inter.net.il