

**פרויקט - טופ ויו
מגרש 2021**

• **נתינת כלליה**


- [illegible]

2

- [illegible]

בד:

- מכונת כביסה / מייבש כביסה
- כיריים
- מקרר





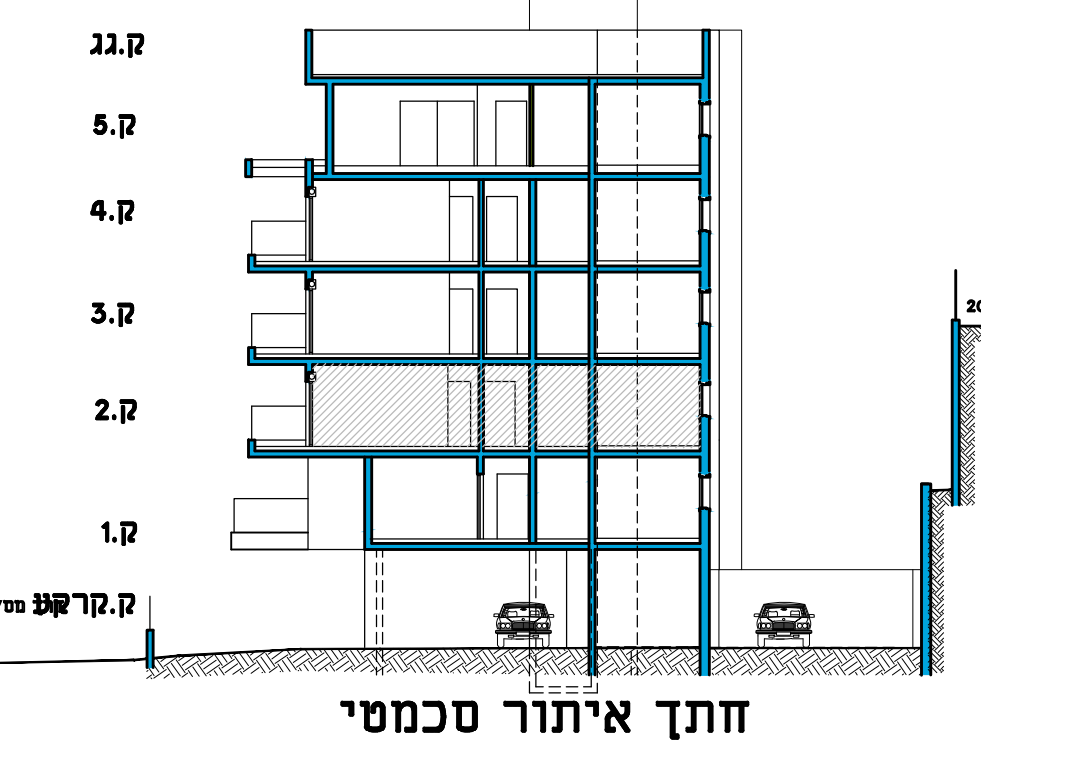


הערה:
ביצוע עבודות התשתית והפיתוח באזורים ציבוריים אינו

**נספח לחוזה מכר
תכניות דירה**

2021	מספר מגרש
6	מספר דירה
4	מספר חדרים
חתימות הרוכשים	שמות הרוכשים
תאריך חתימת החוזה	חתימת החותמת החברה

גולן אדריכלים
גדי גולן אמיל אברום בני שנהר
רח' מרדכי'ס (סל'ה פוסט) חיפה 32951
רב קווי 8224511 פקס 8224515
E-mail: golanarc@inter.net.il

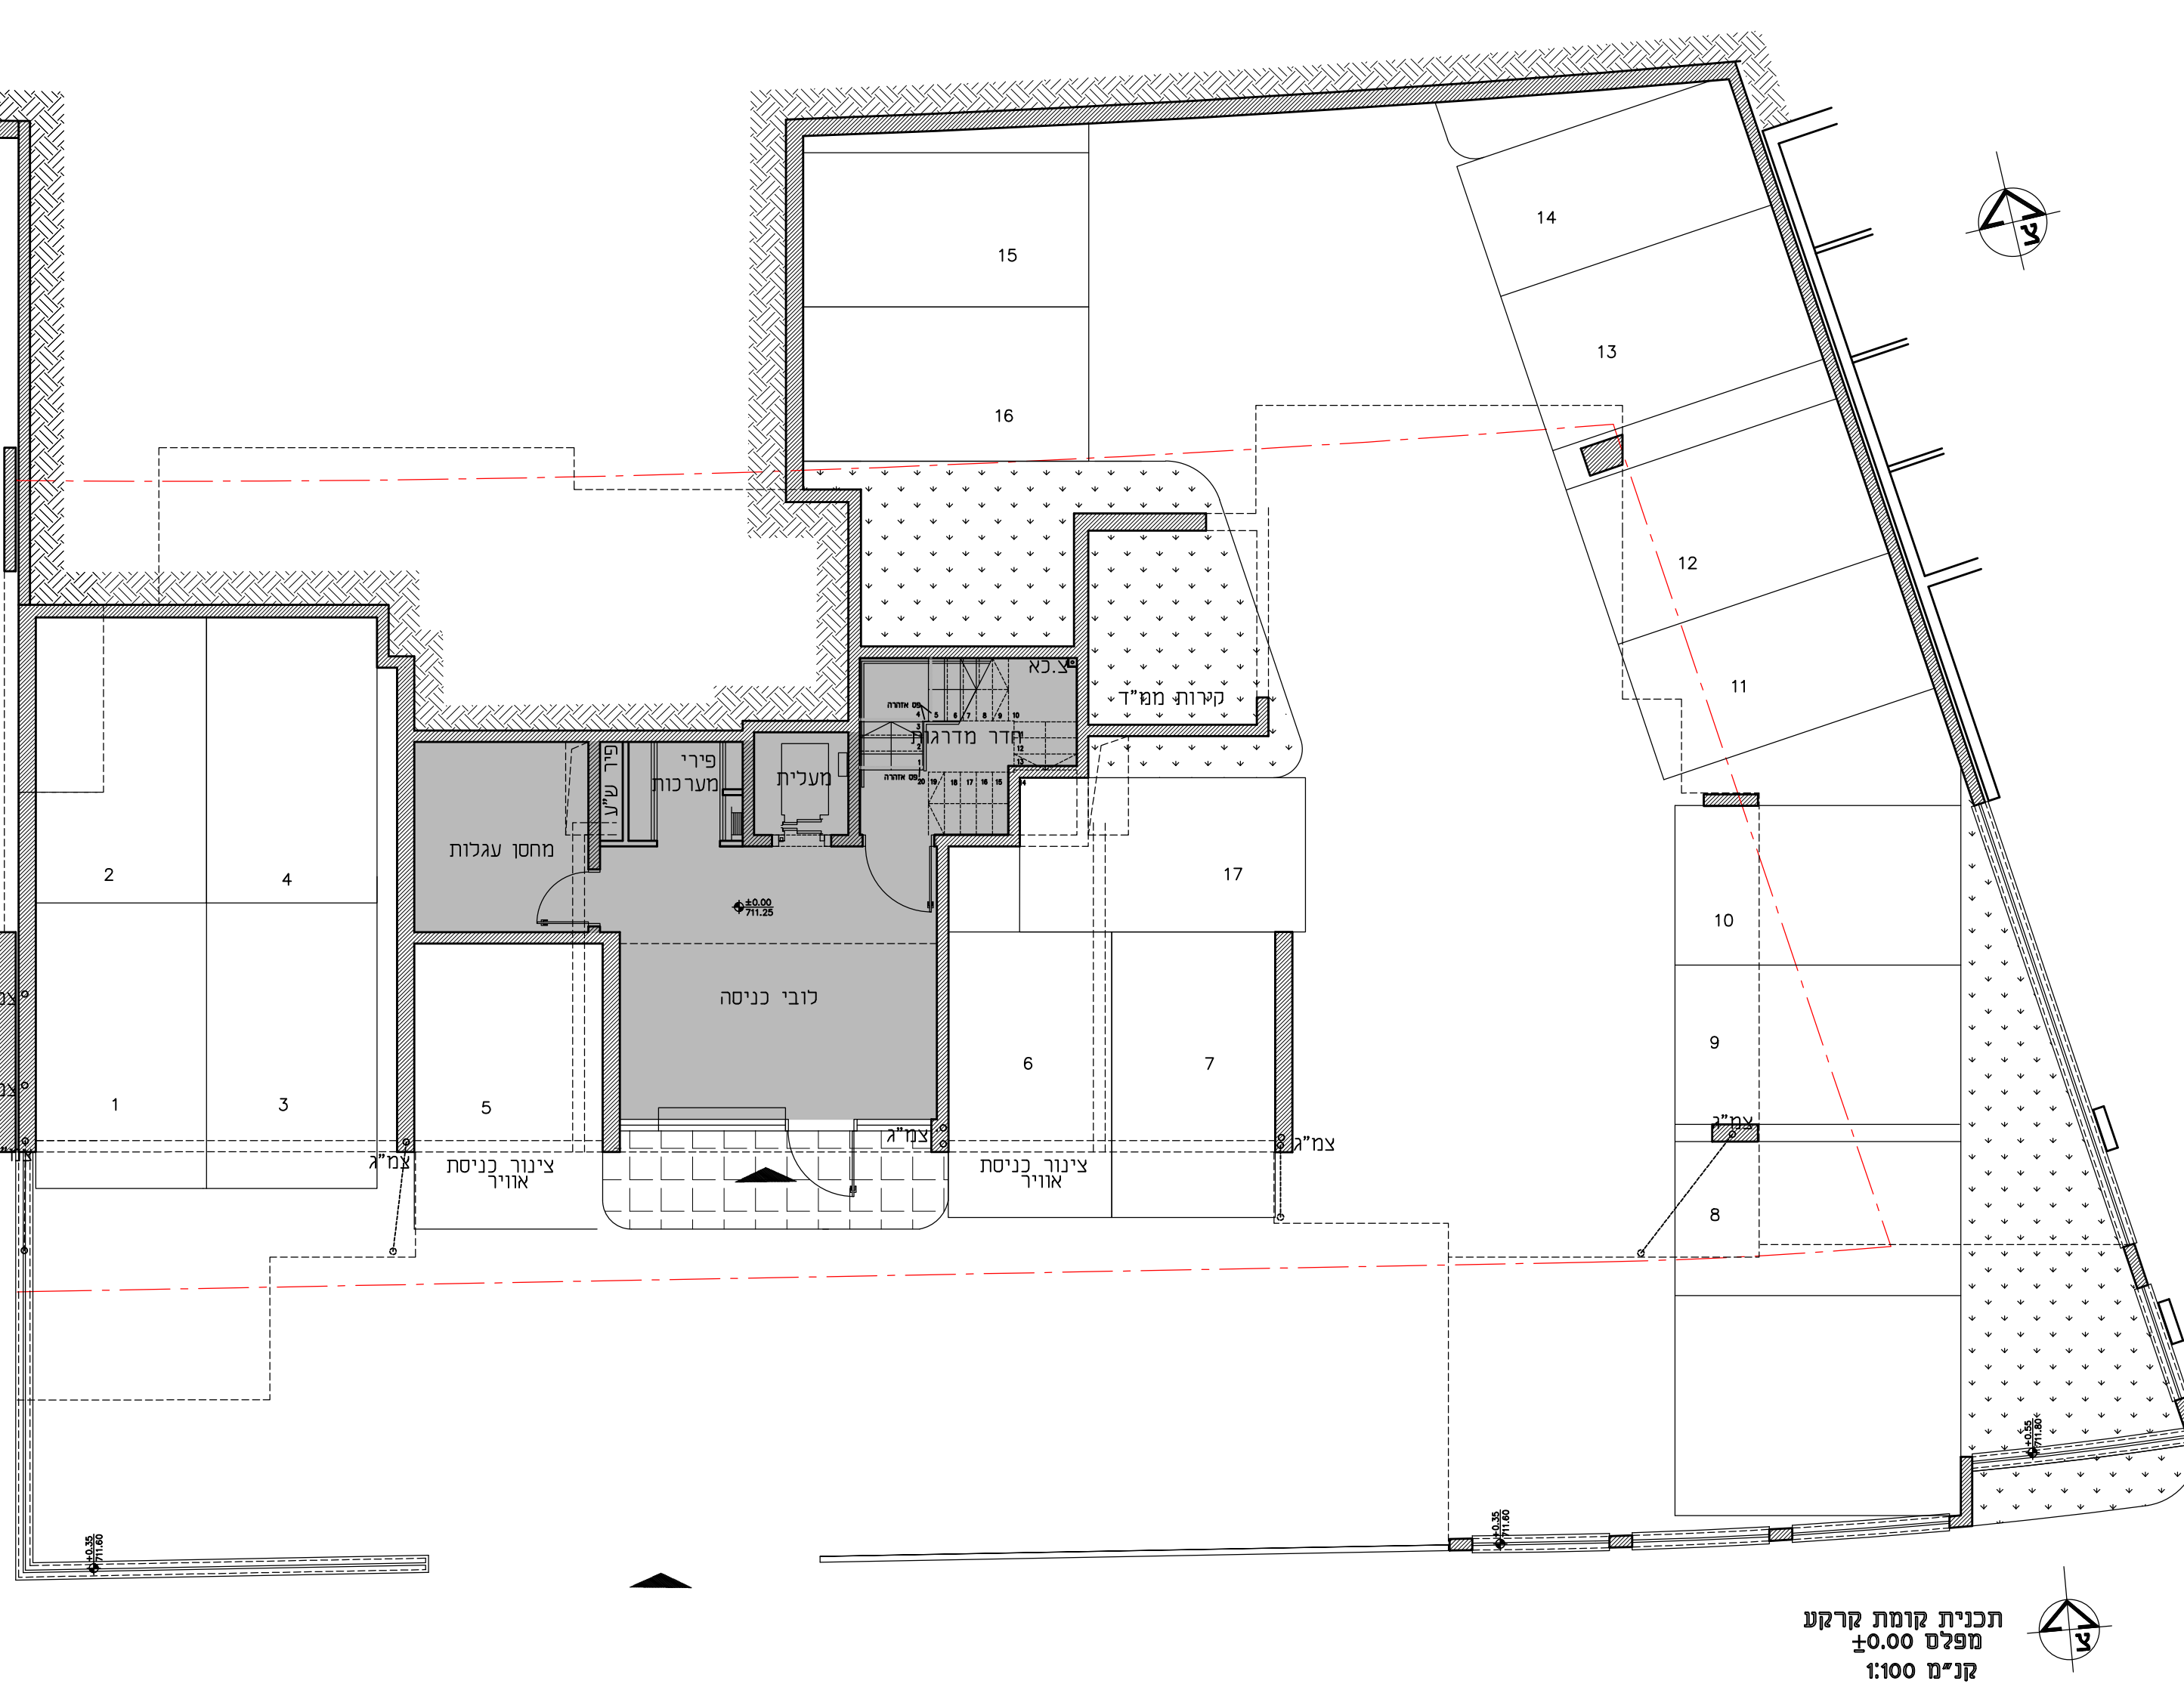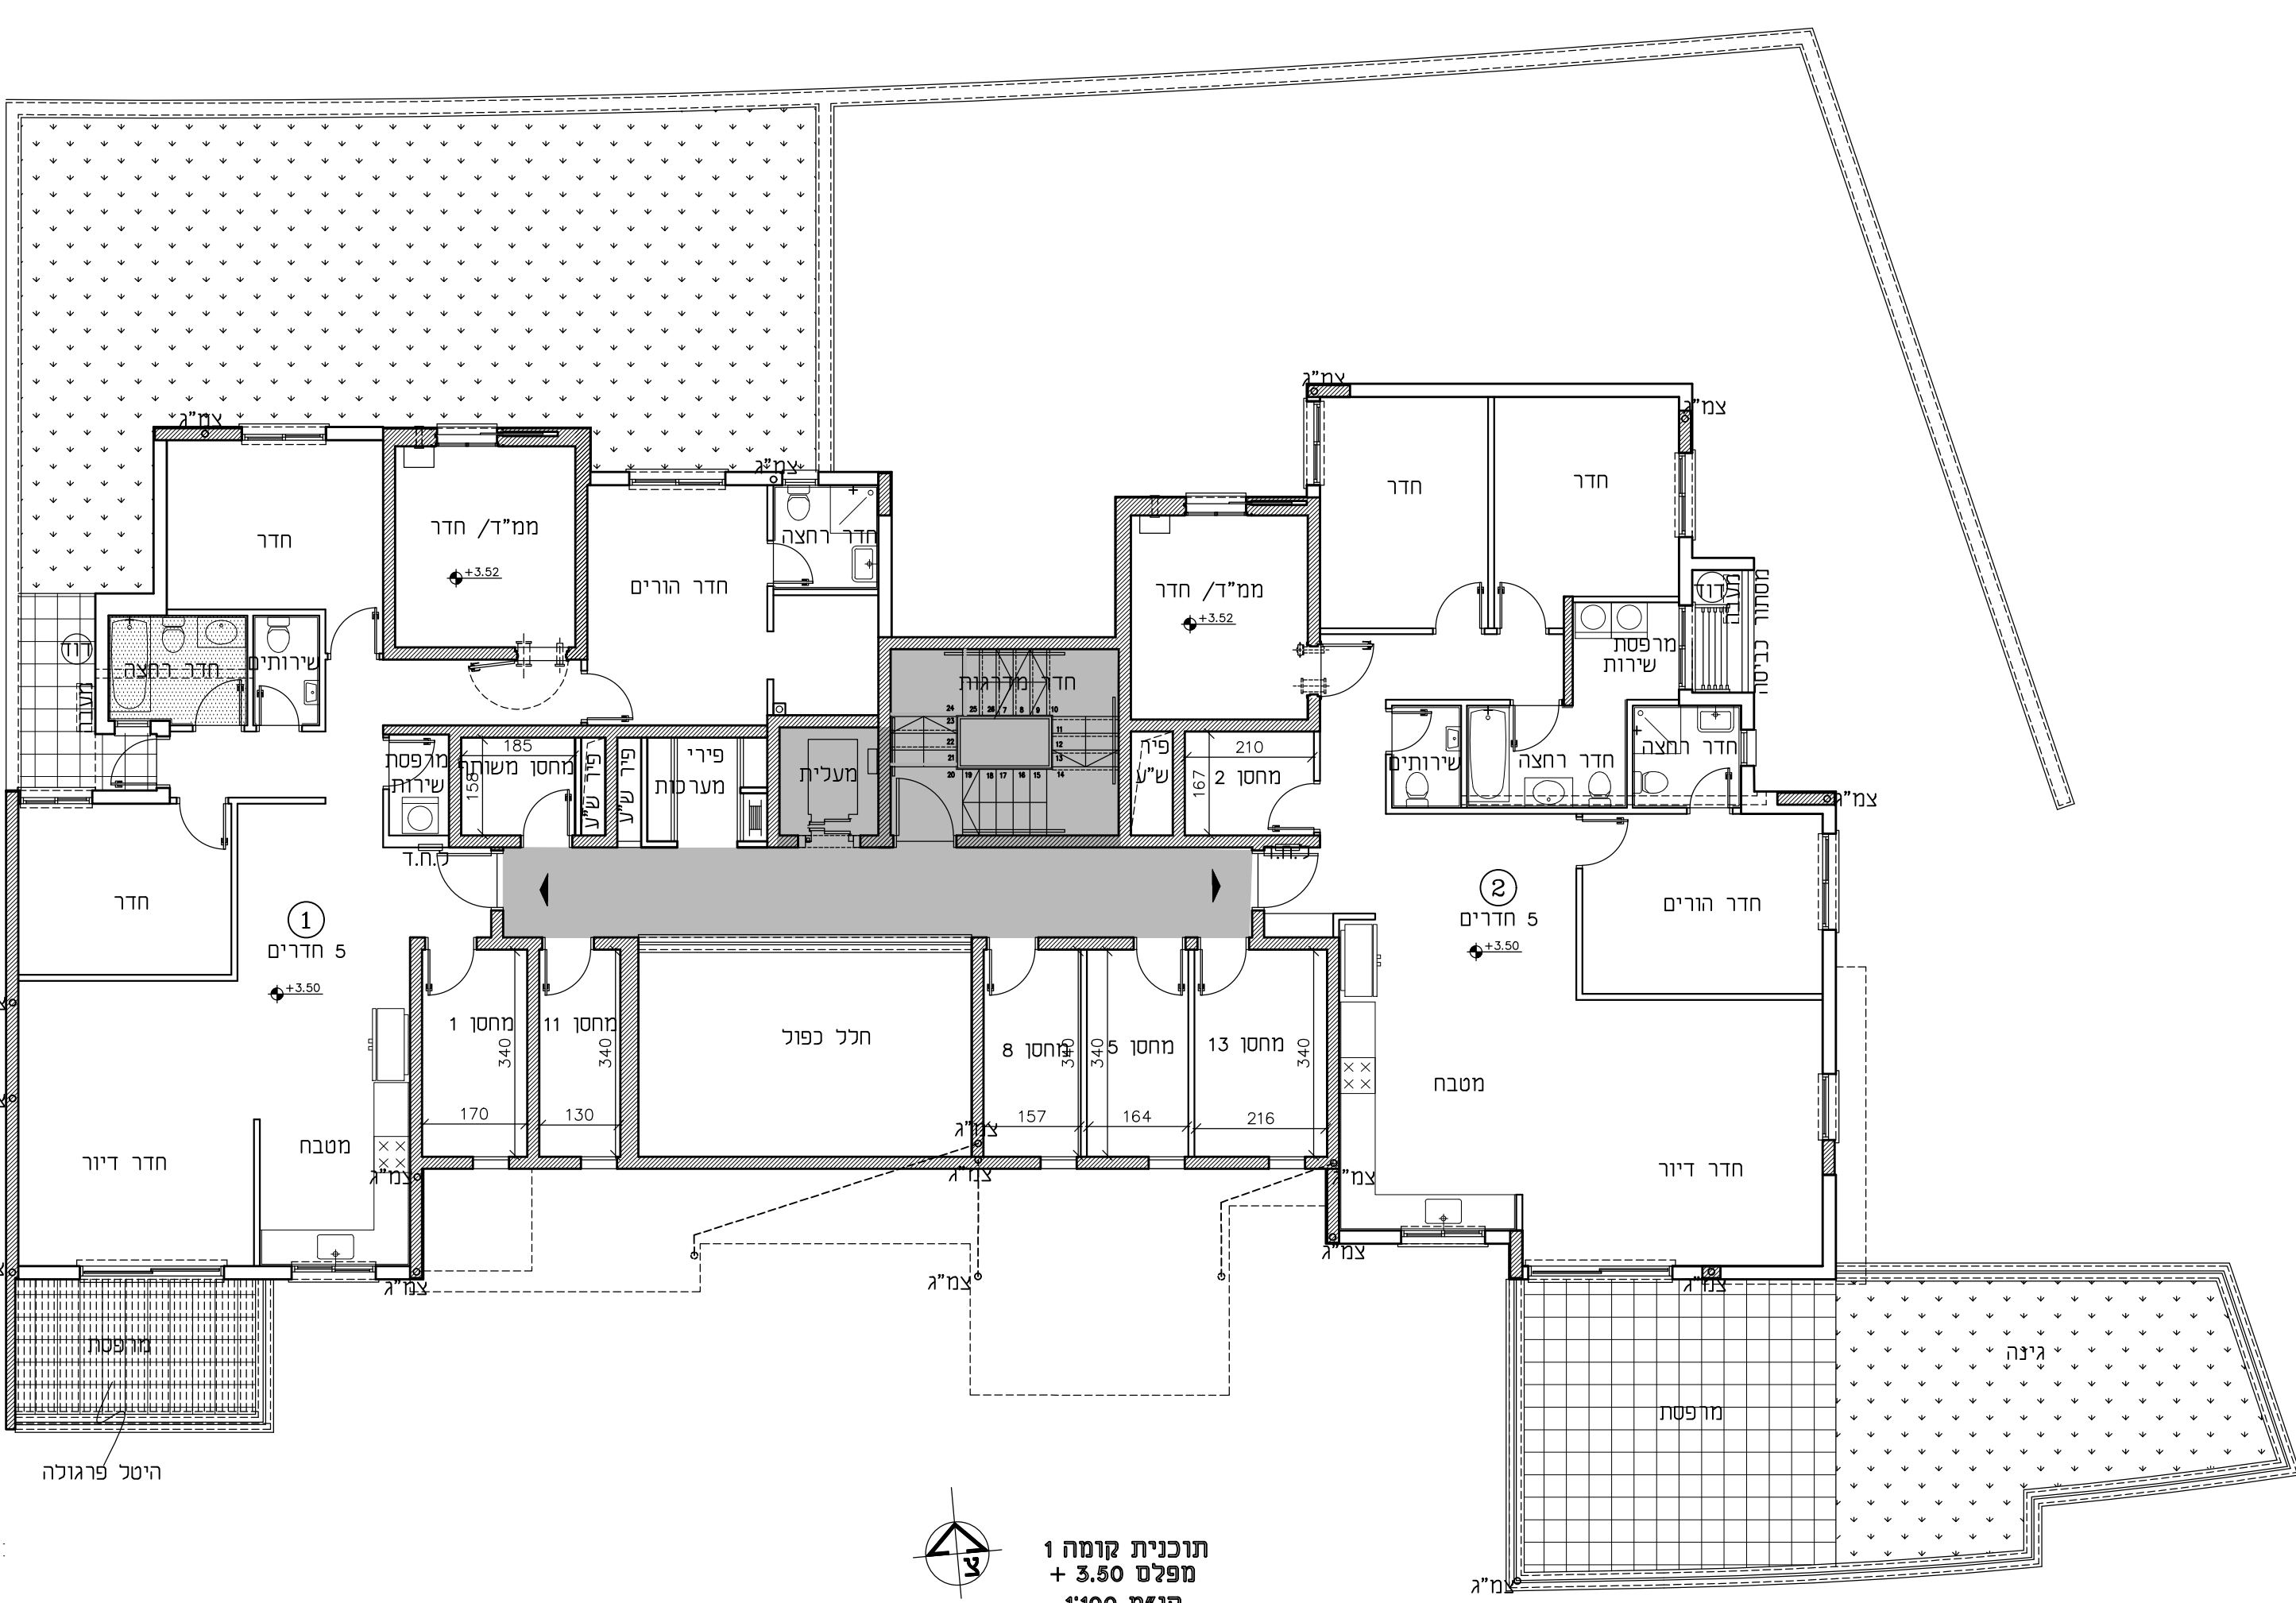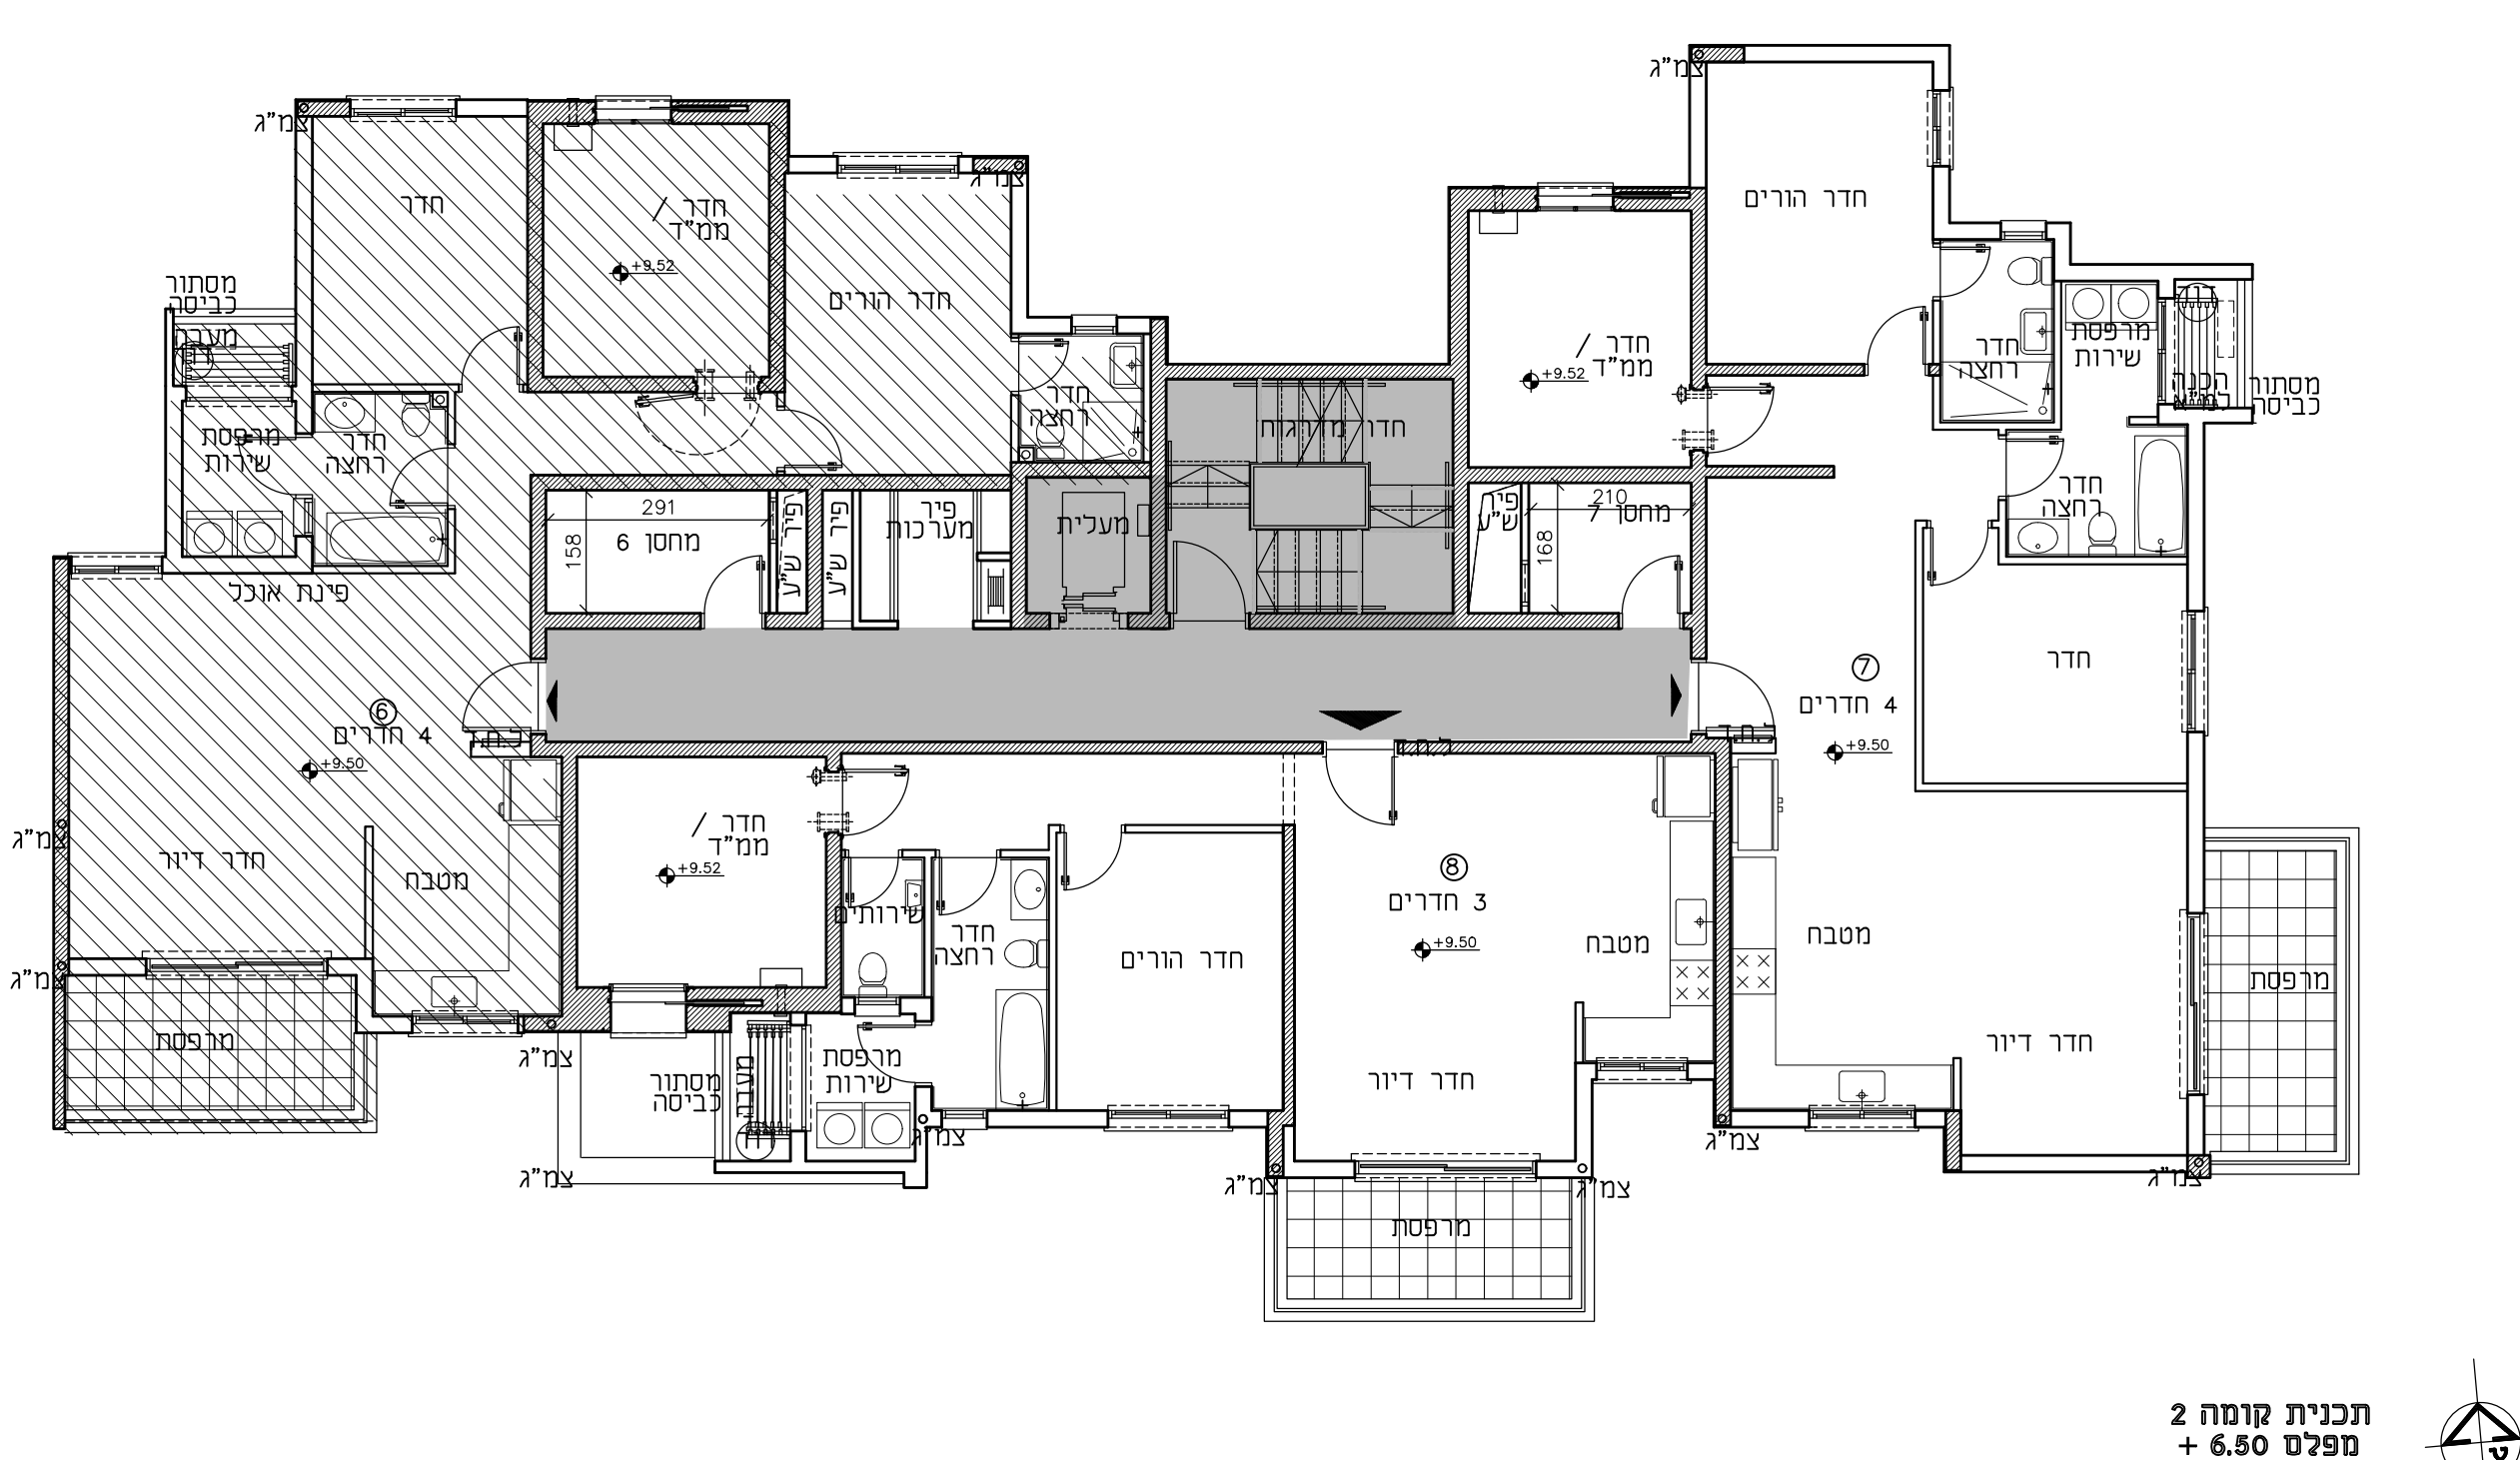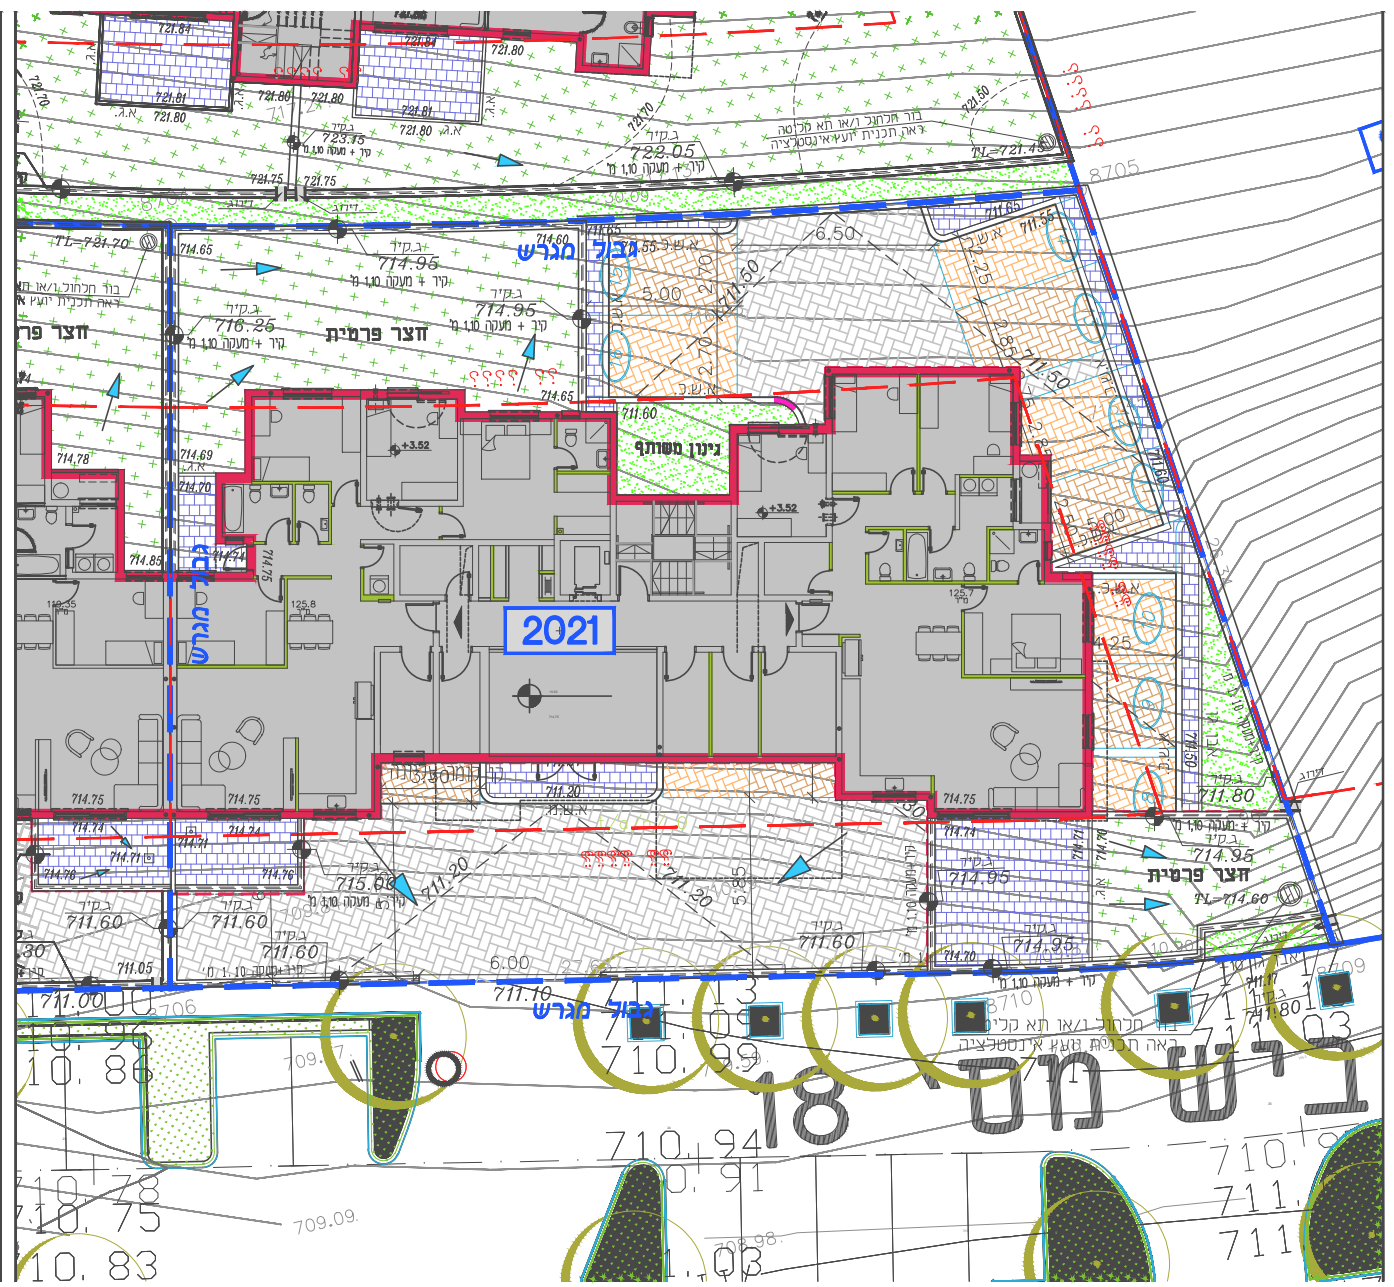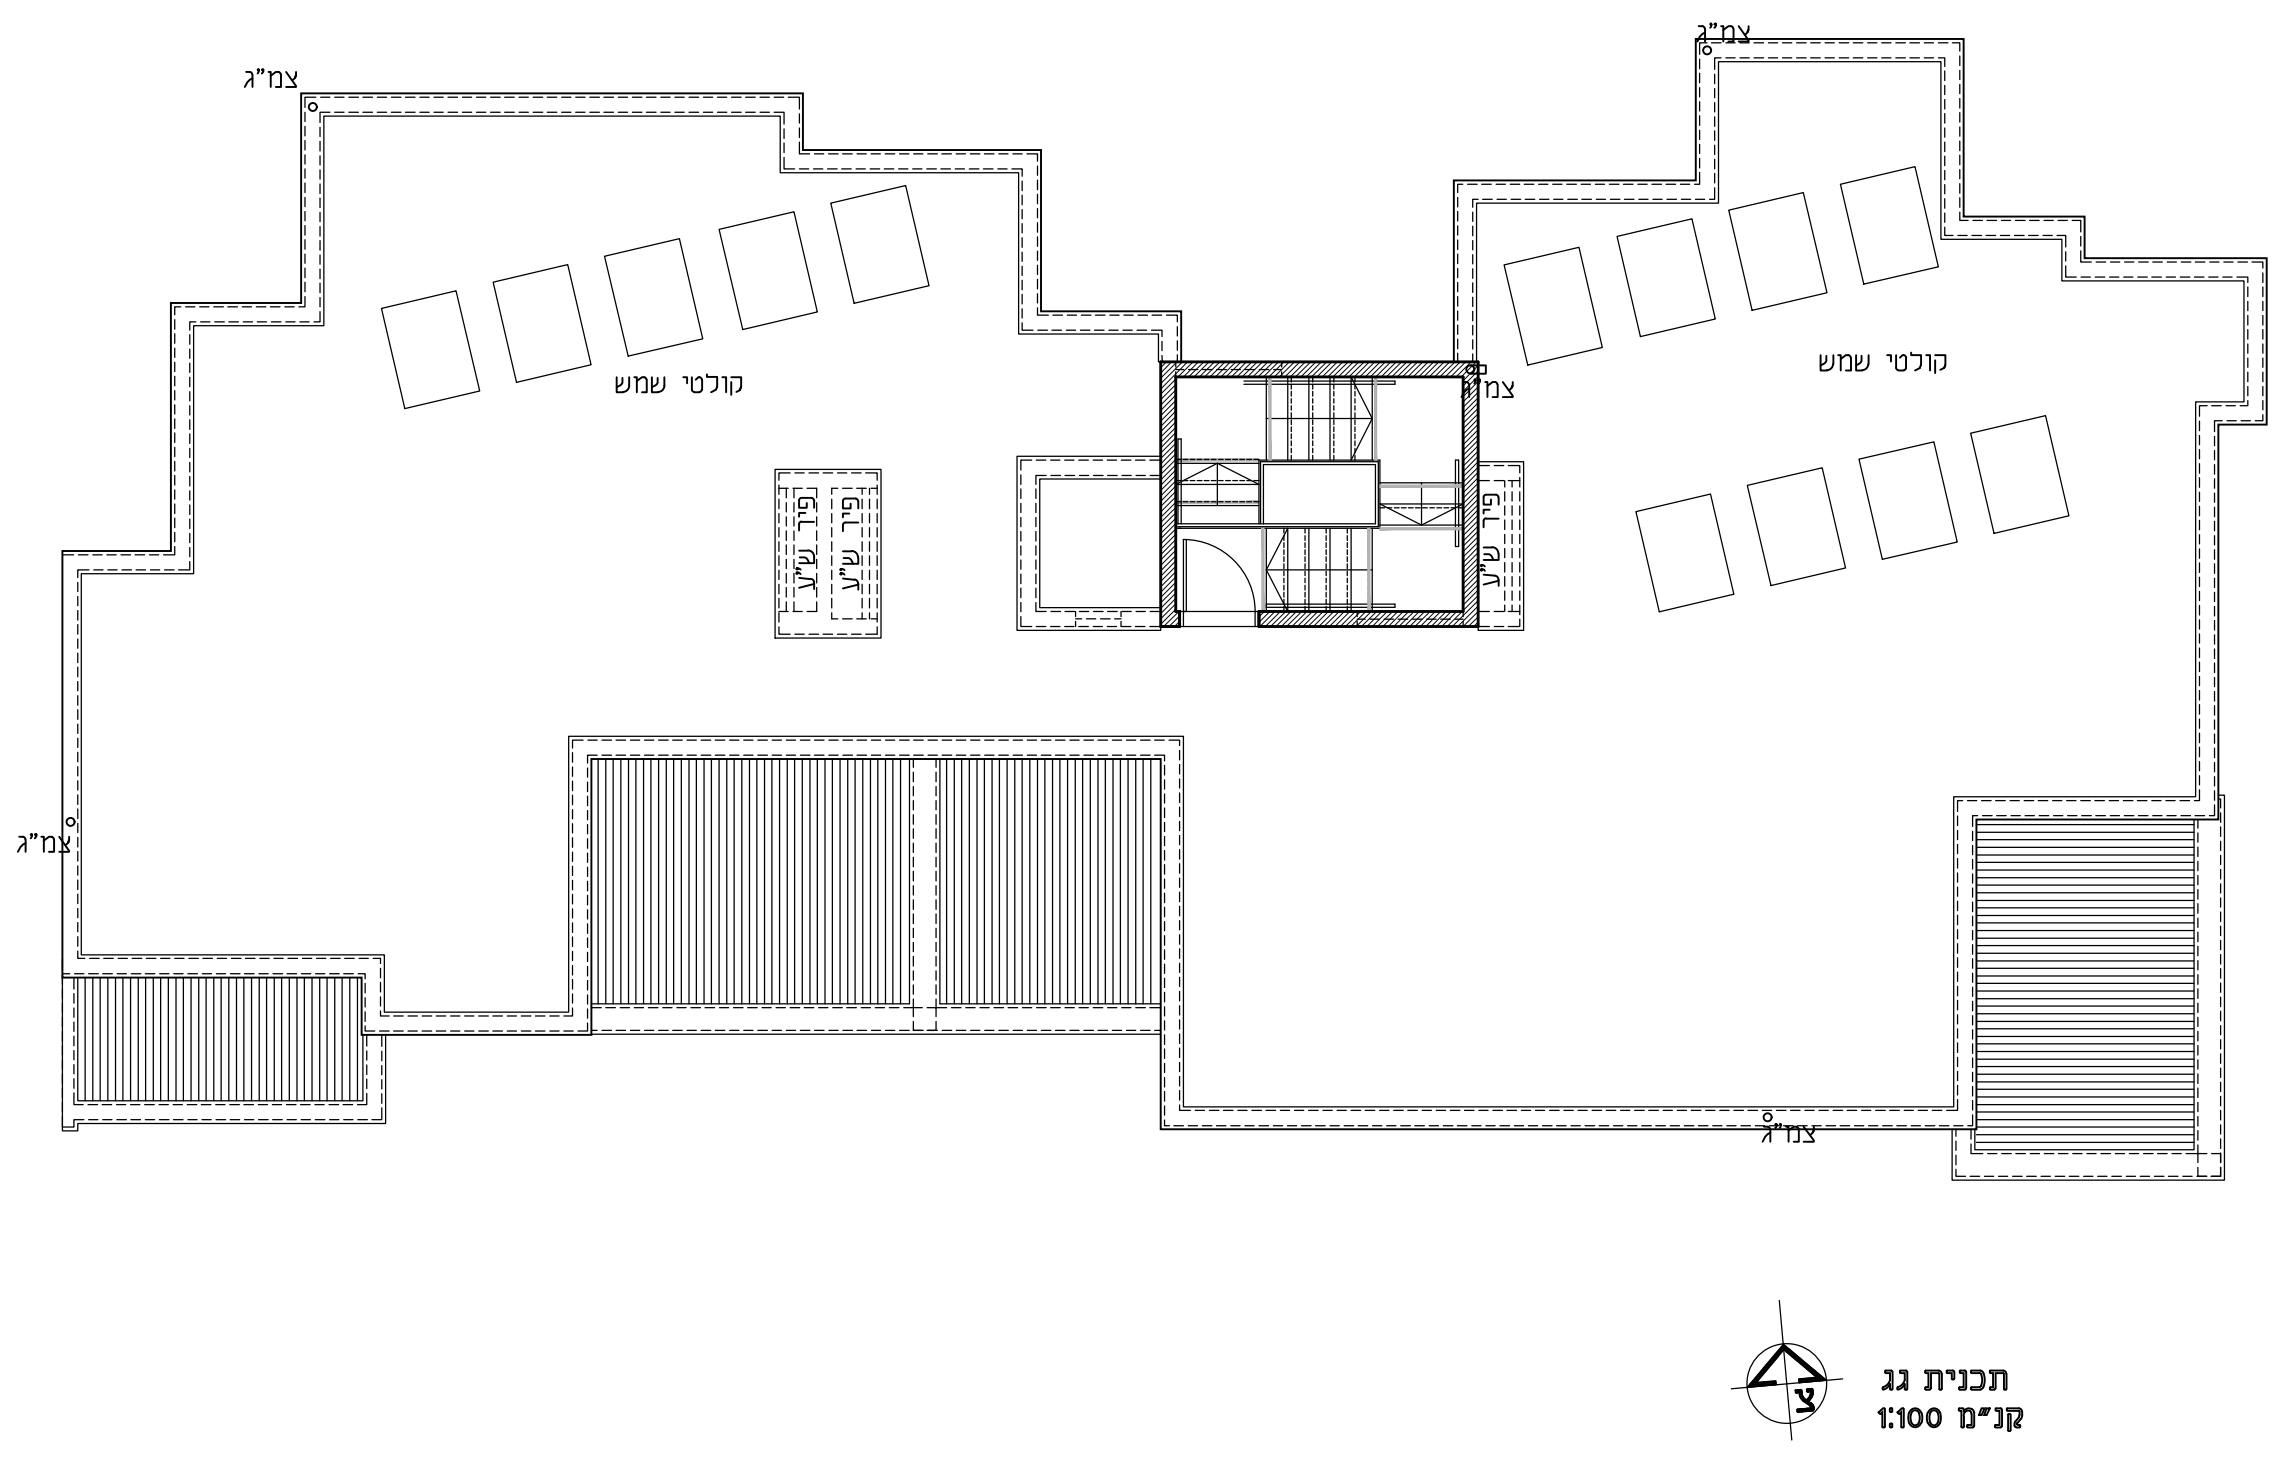

הערות:

התכניות בהליך תאום מתכננים ולא מסומנות בהן אלמנטים קונסטרוקטיביים ולא צנרת ניקוז וביוב. התכניות הינן טרם קבלת אישורי הרשויות וקבלת היתר בניה. ייתכנו שינויים בתכניות בהתאם לדרישות הרשויות והמתכננים.

