 
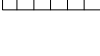
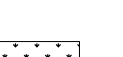
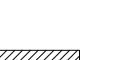
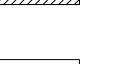
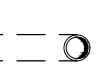
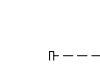
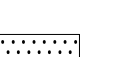


**פרויקט - טופ ויו  
מגרש 2021**

ימות כלליות.


- [illegible]

**✕**

- |                |                                                                                       |                    |                                                                                       |
|----------------|---------------------------------------------------------------------------------------|--------------------|---------------------------------------------------------------------------------------|
| תורה פיסית     |    | כרטיס/צילום        |    |
| תורה רכיב      |    | שטח (שטח פרס פתוח) |    |
| גובה פיסית     |    | מחלק               |    |
| גובה שטחית     |    | התצת בסיס          |    |
| פר / פתוח בסוף |    | מקום מחבור         |    |
| קור בלוקים/בס  |    | למחברת חוג אזור    |    |
| לוח חשמל       |   | זכרון למחברת       |   |
| שטח שטחית      |  | דוד טים            |  |
| התורה המונחת   |  | קצוות / צדדים נגש  |  |
|                |                                                                                       | צירור אורז         |  |
|                |                                                                                       | גובה תורה מולטריה  |  |

## : T=

- מכונת כביסה / מייבש כביסה
- כיריים
- מקרר

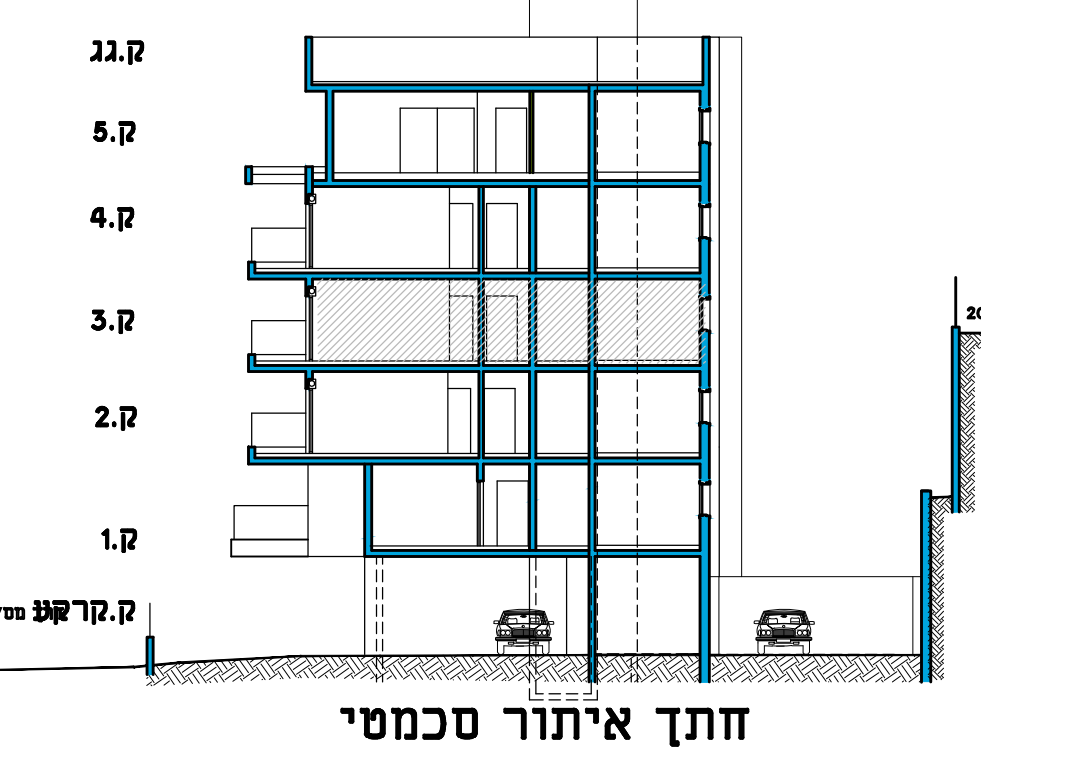

2009-08-07

הערה:  
ביצוע עבודות ותעמית והפיתוח באזורים ציבוריים אינו באחריות החברה.

## תכניות דירה

|     |           |
|-----|-----------|
| 021 | מגנר 7988 |
| 3   | מגנר 7988 |


|   |            |
|---|------------|
| 3 | מספר חדרים |
|---|------------|

שמות הרוכשים      חתימות הרוכשים


חתימת החותמת החברה      תאריך חתימת החוזה

|  |  |
|--|--|
|  |  |
|--|--|


גולן אורני  
גדי גולן אמיל אברם בני ע  
רח' מרקני סו(צ'מפוט) חיפה 1  
רב קווי 8224511 פקס 4515  
mail: golanarc@inter.net.il

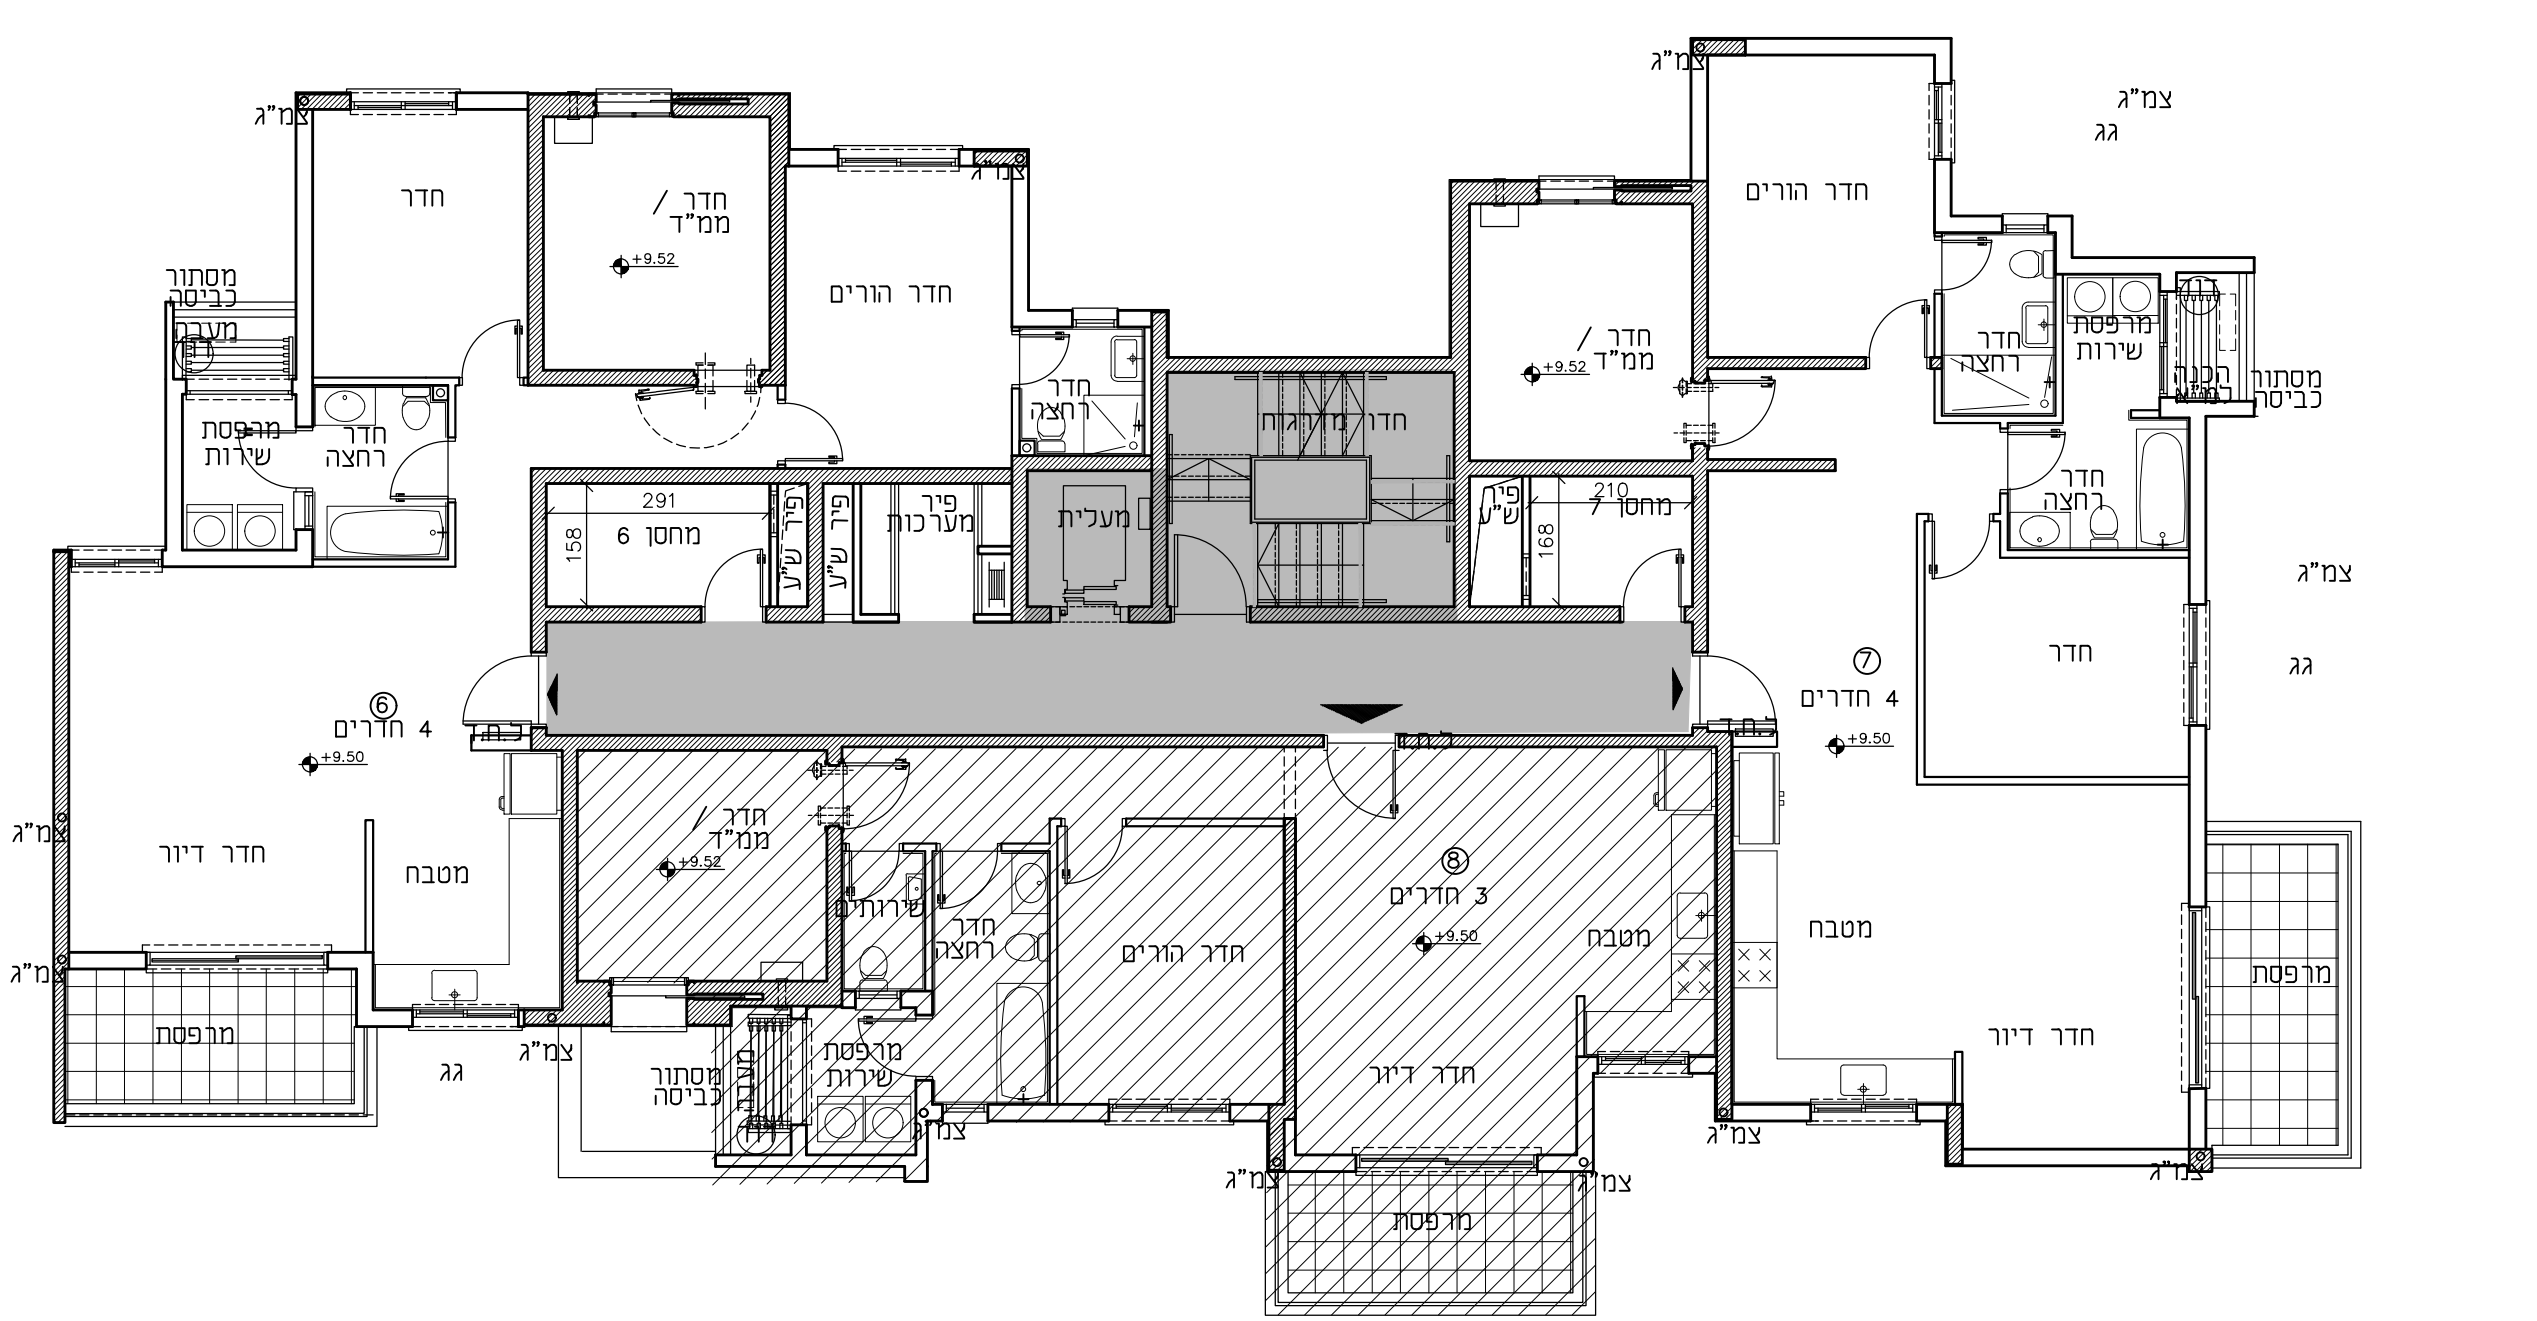


תכנית קומה 2  
+ 6.50 מ' פלט  
קני"מ 100

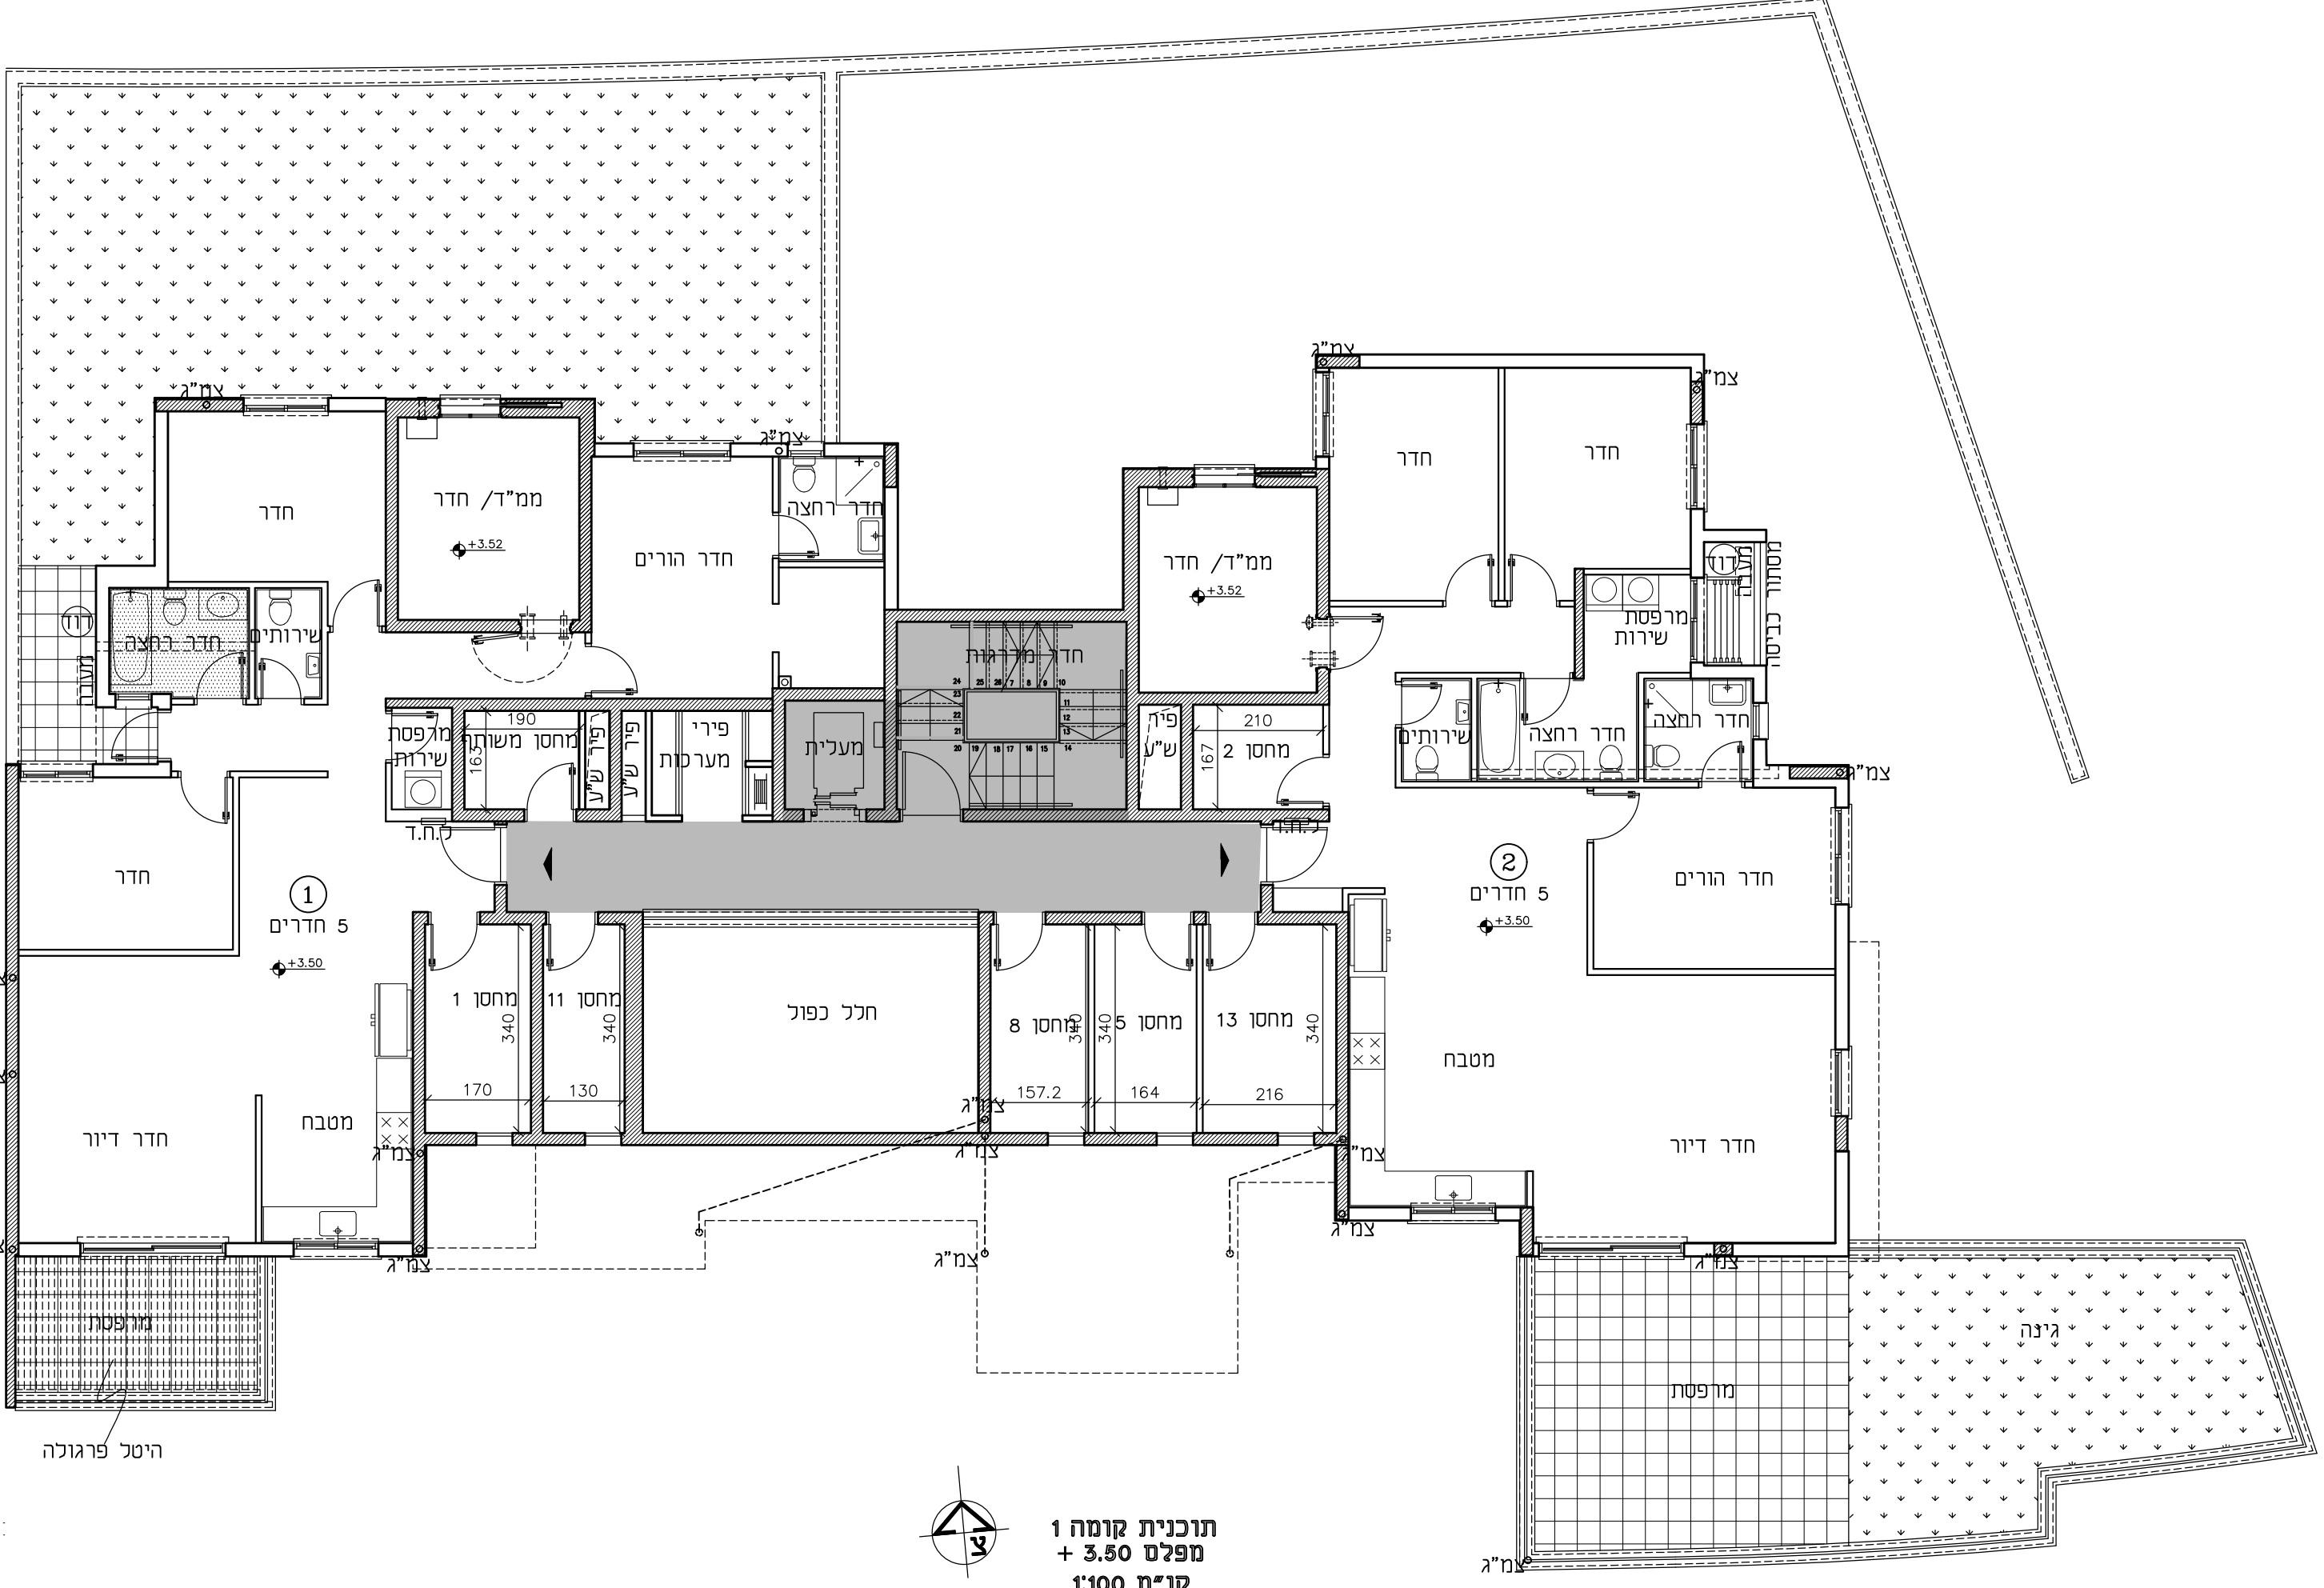


ת קומה 1

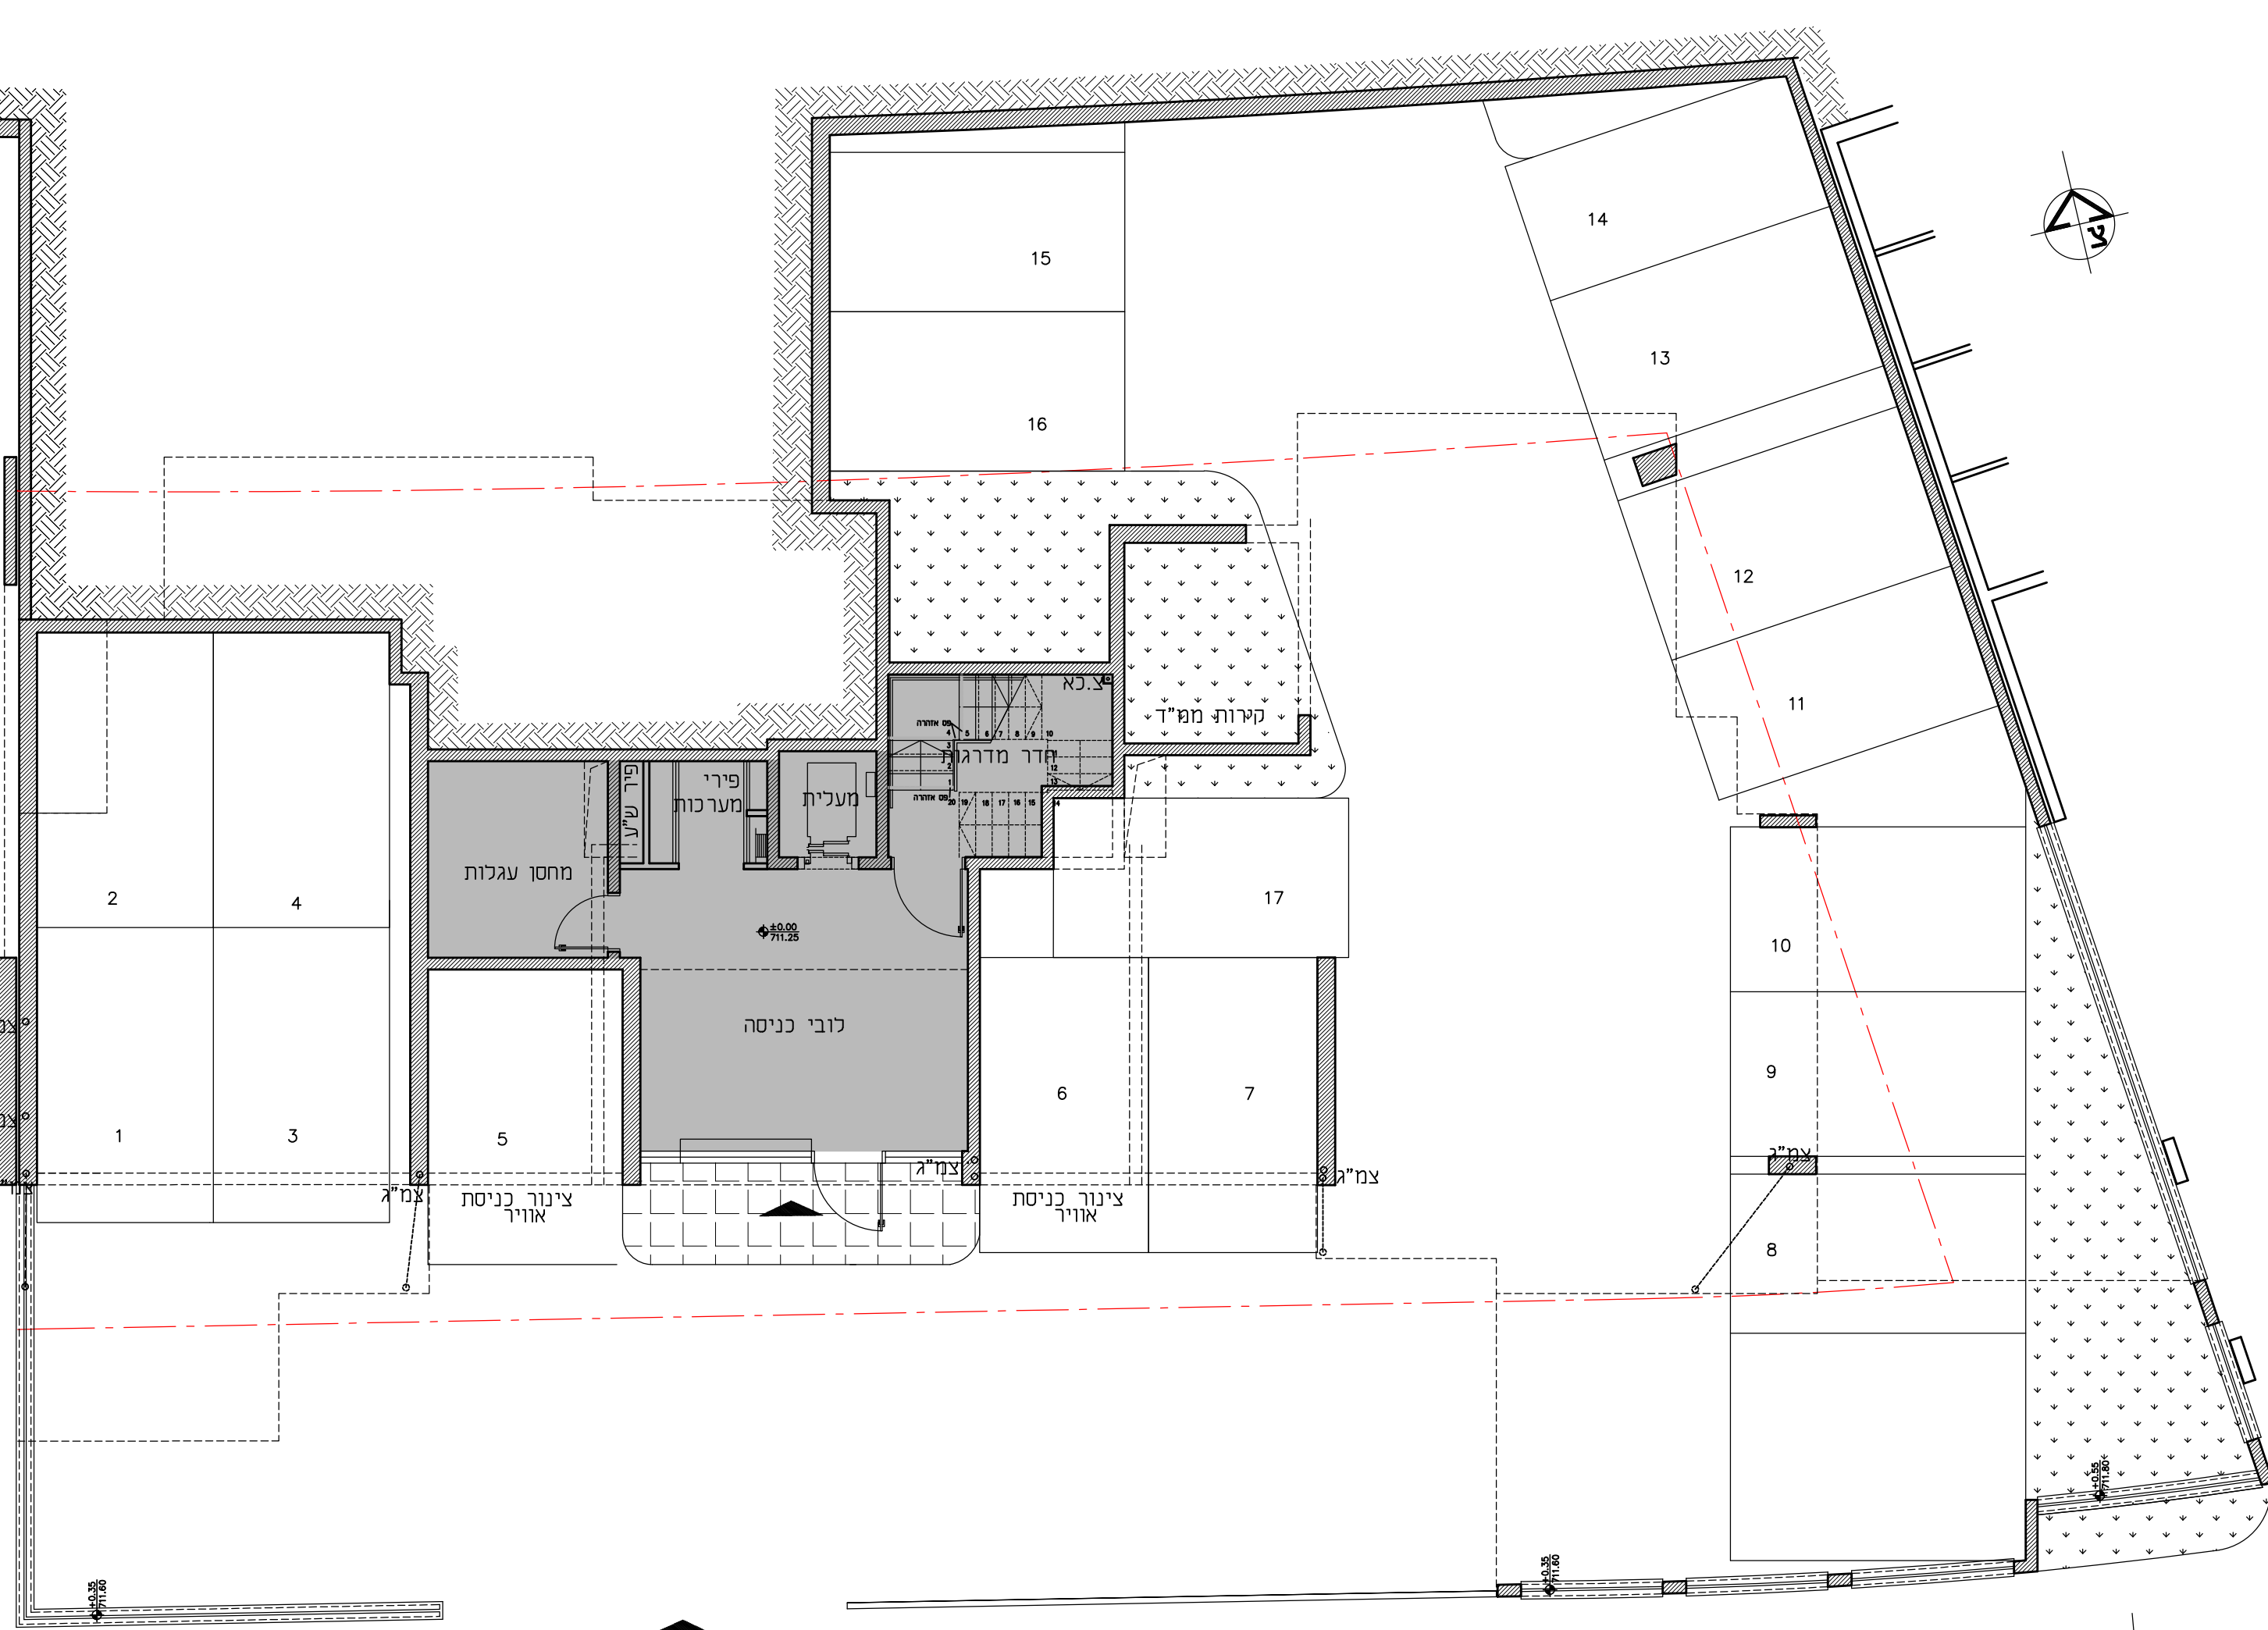

תכנית קומת קרקע  
מפלס  $\pm 0.00$   
קני"מ 1:100

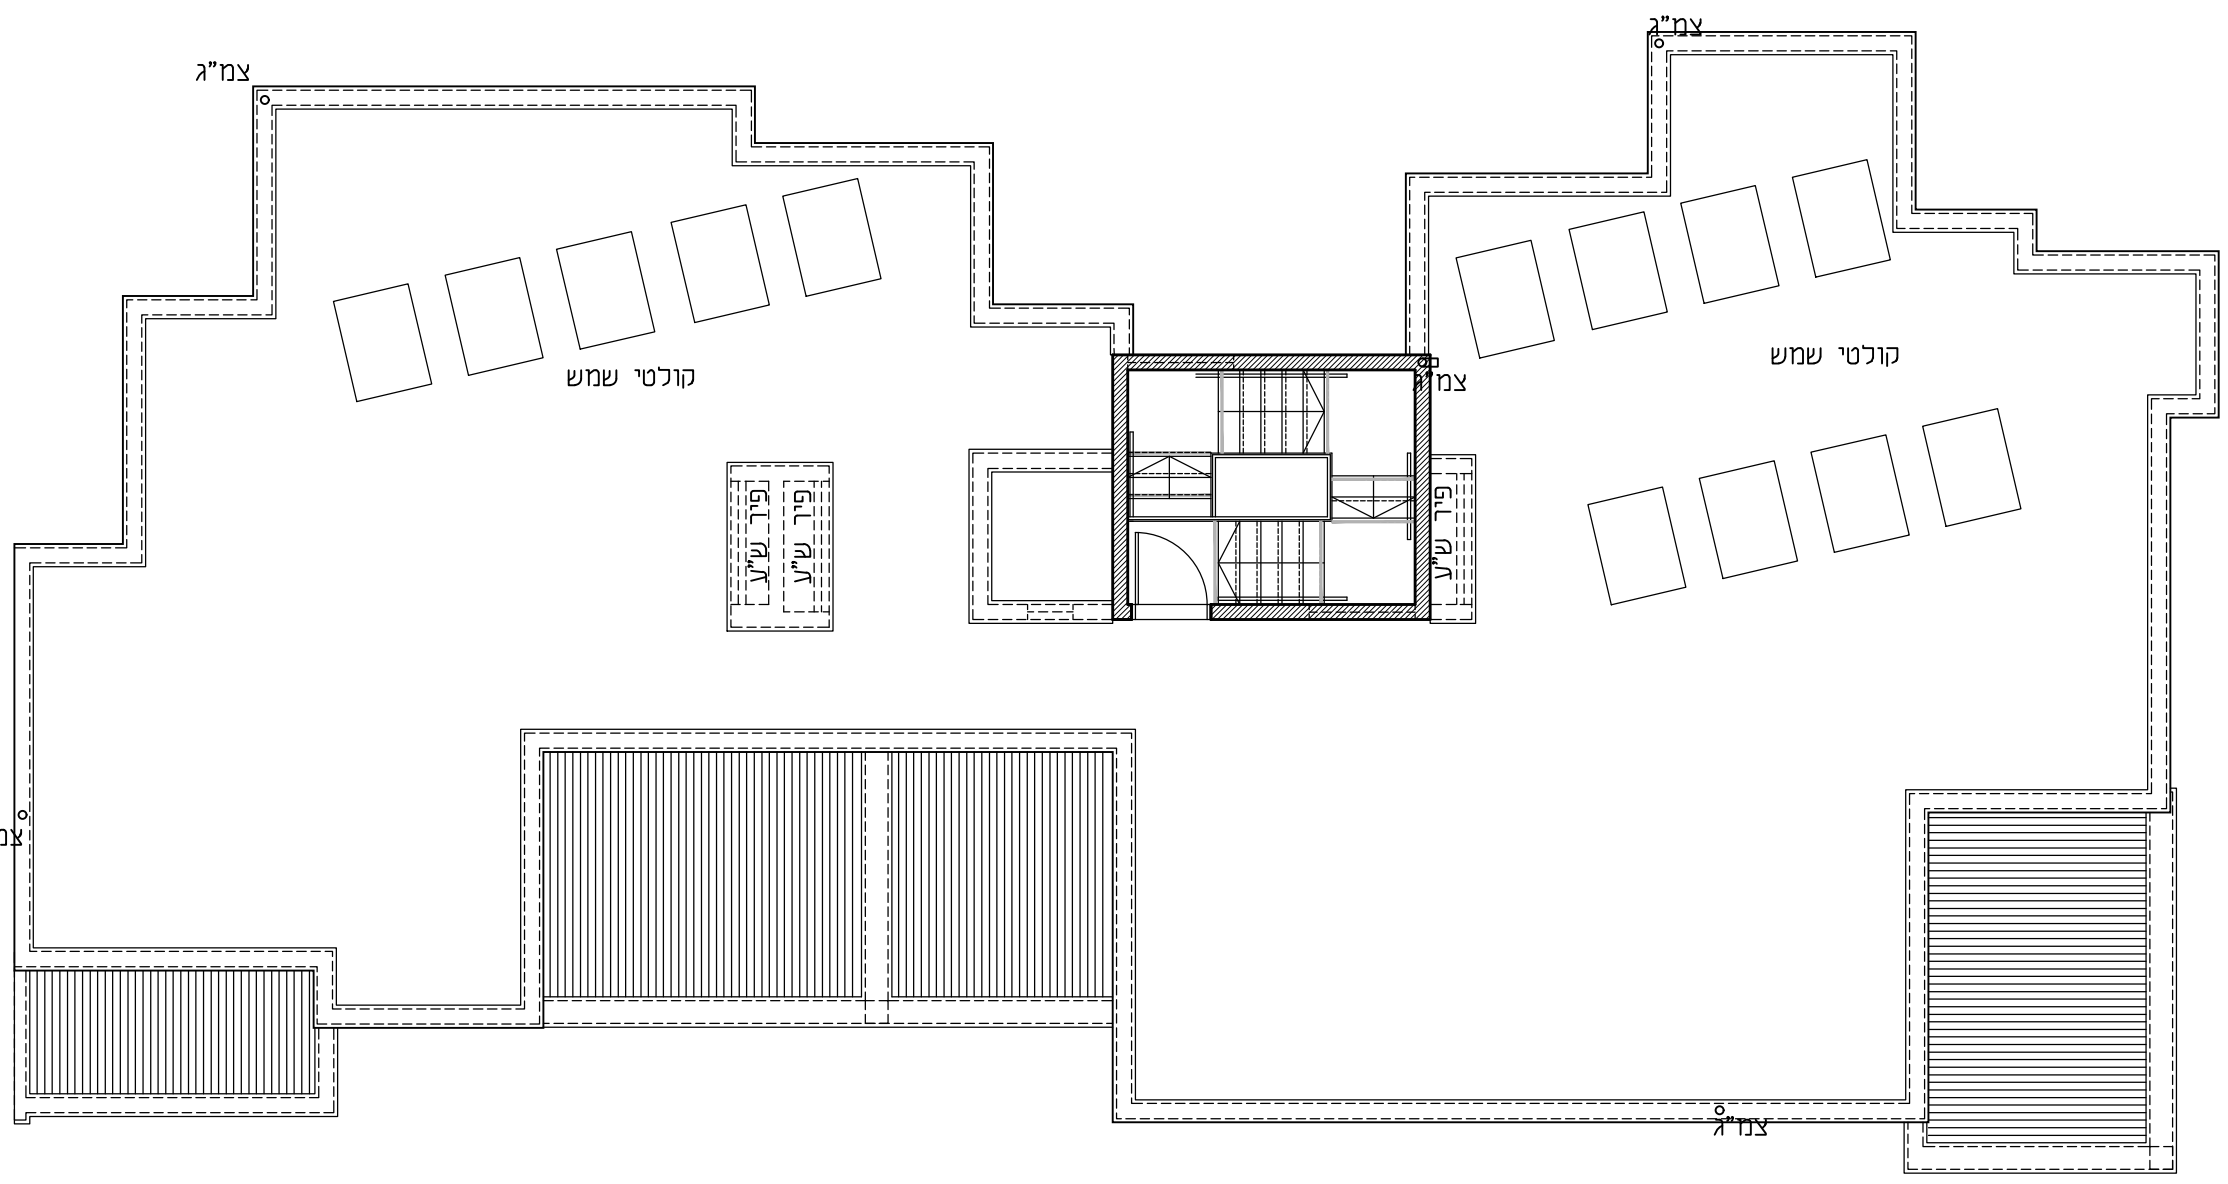


תכנית גג  
סנ"מ 1:100

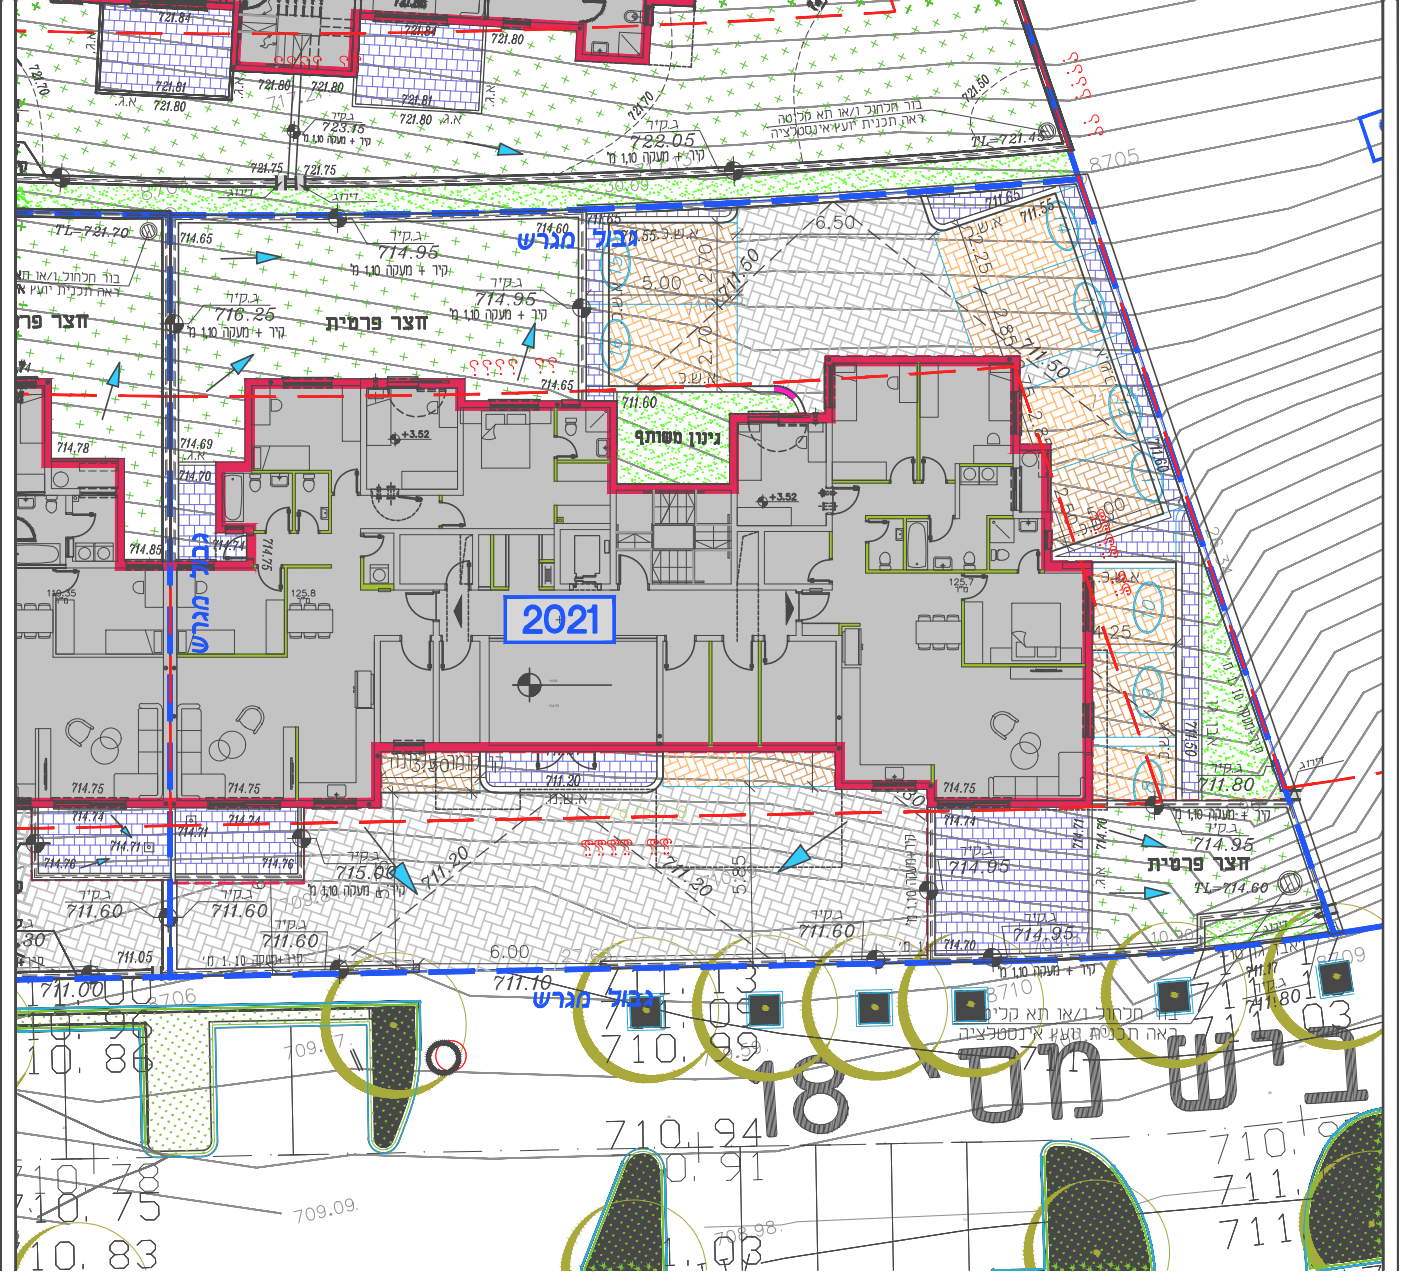

תכנית פיתוח כללית  
קנ"מ 1:250

היות:

בניית בהליך תאם מתכננים ולא מסומנות בהן אלמנטים קונסטרוקטיביים ולא צורת ניקוז וביוב. בניית ריגול טרס קבלת אישורי הרשויות וקבלת היתר בניה. כבני שניוניים בתכניות בהתאם לדרישות הרשויות והמתכננים.

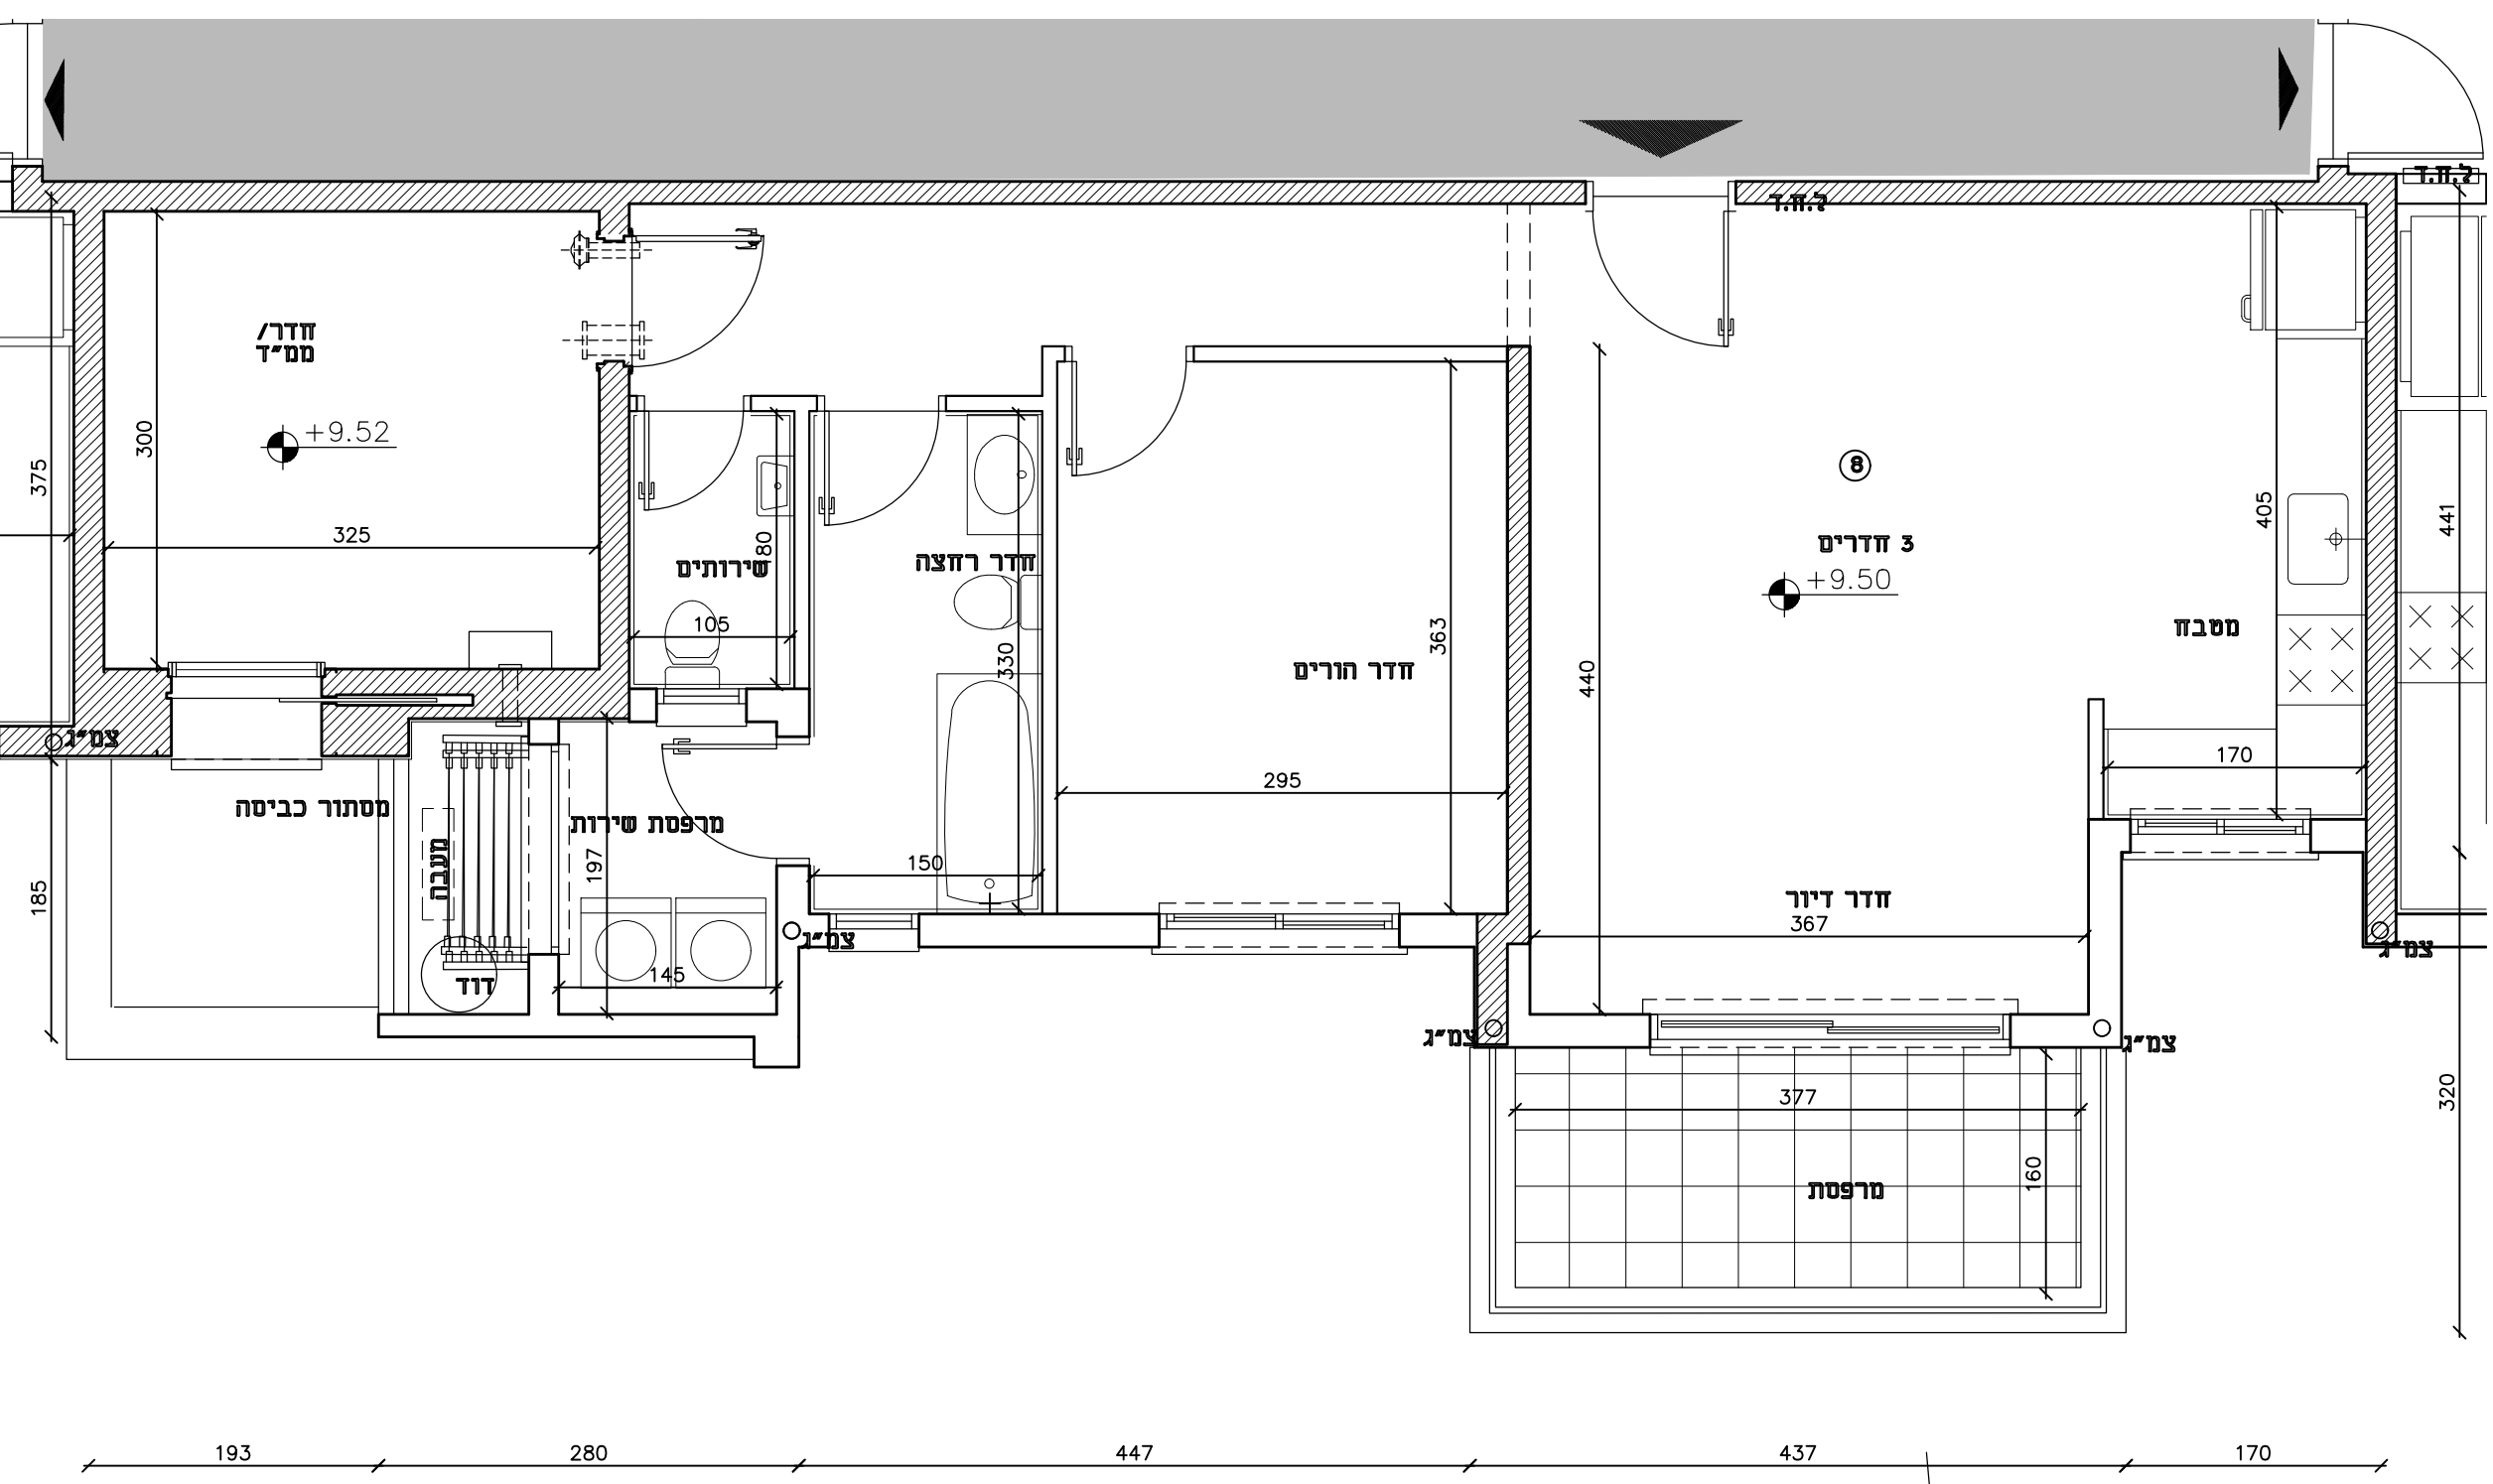

תכנית דירה 8