
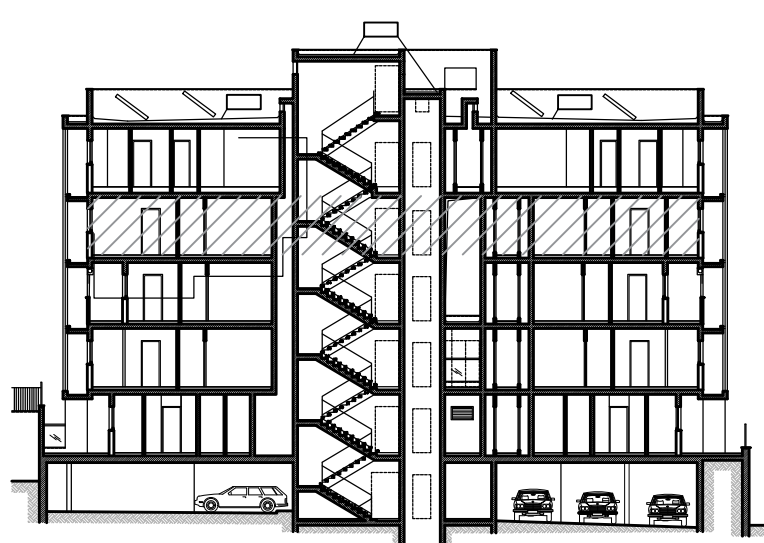
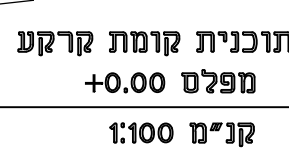
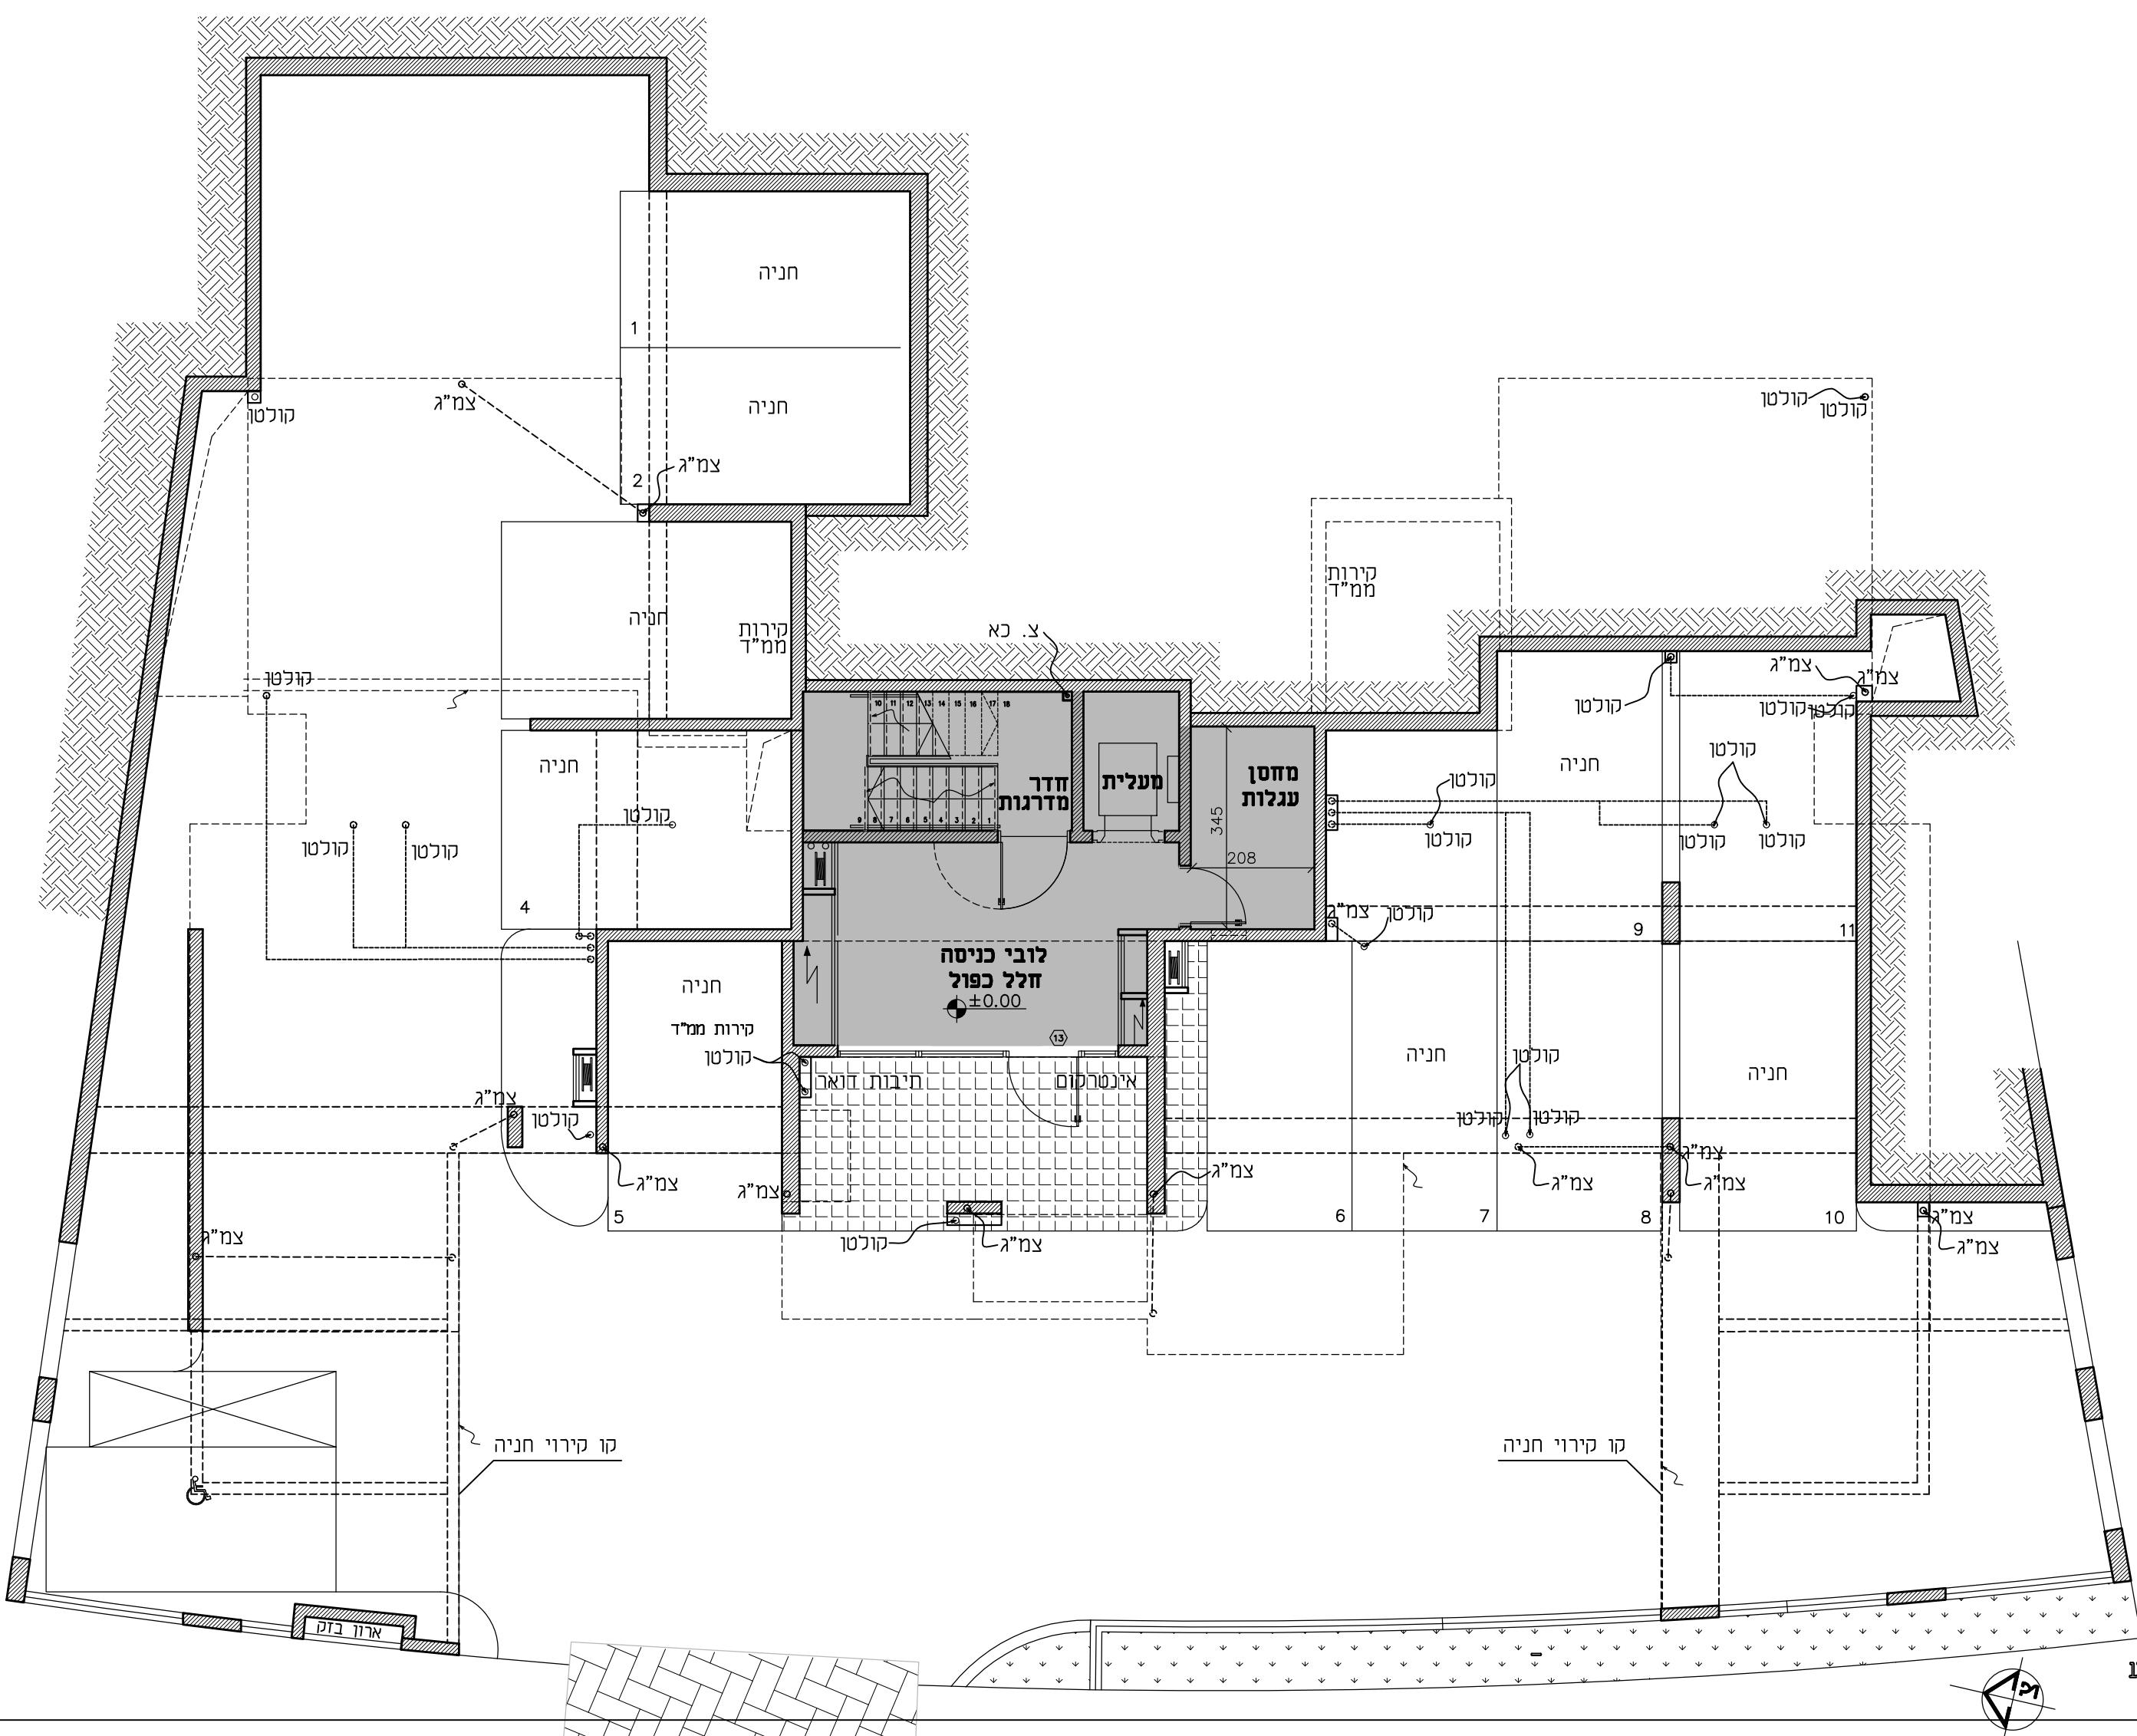
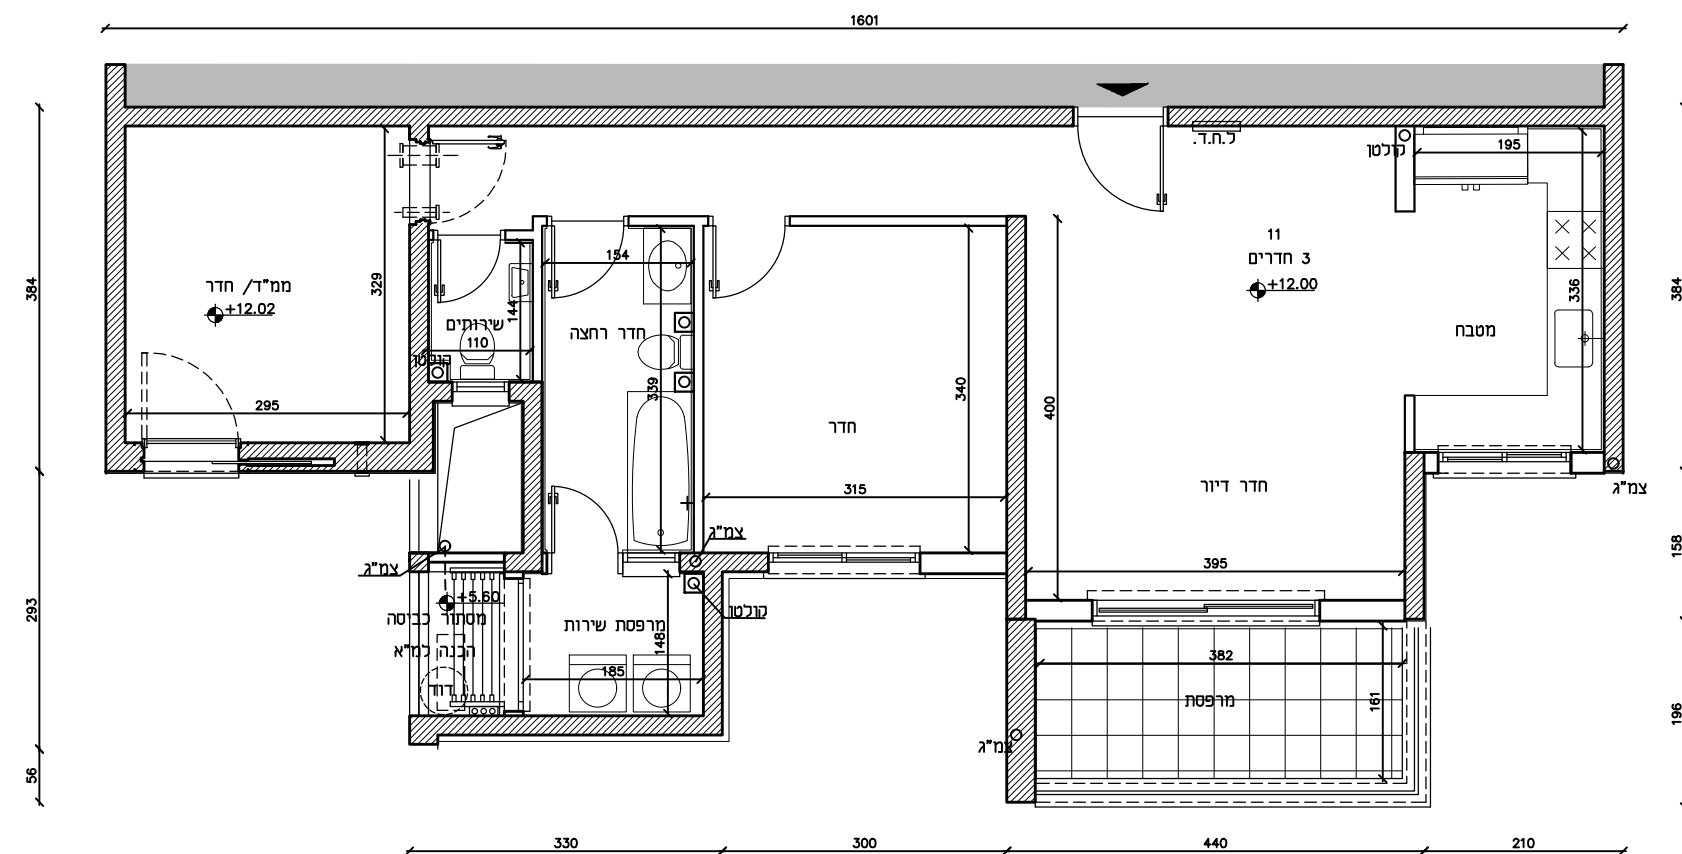
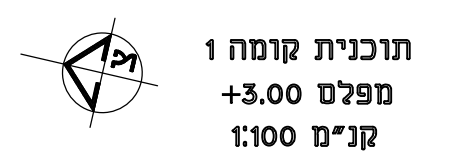
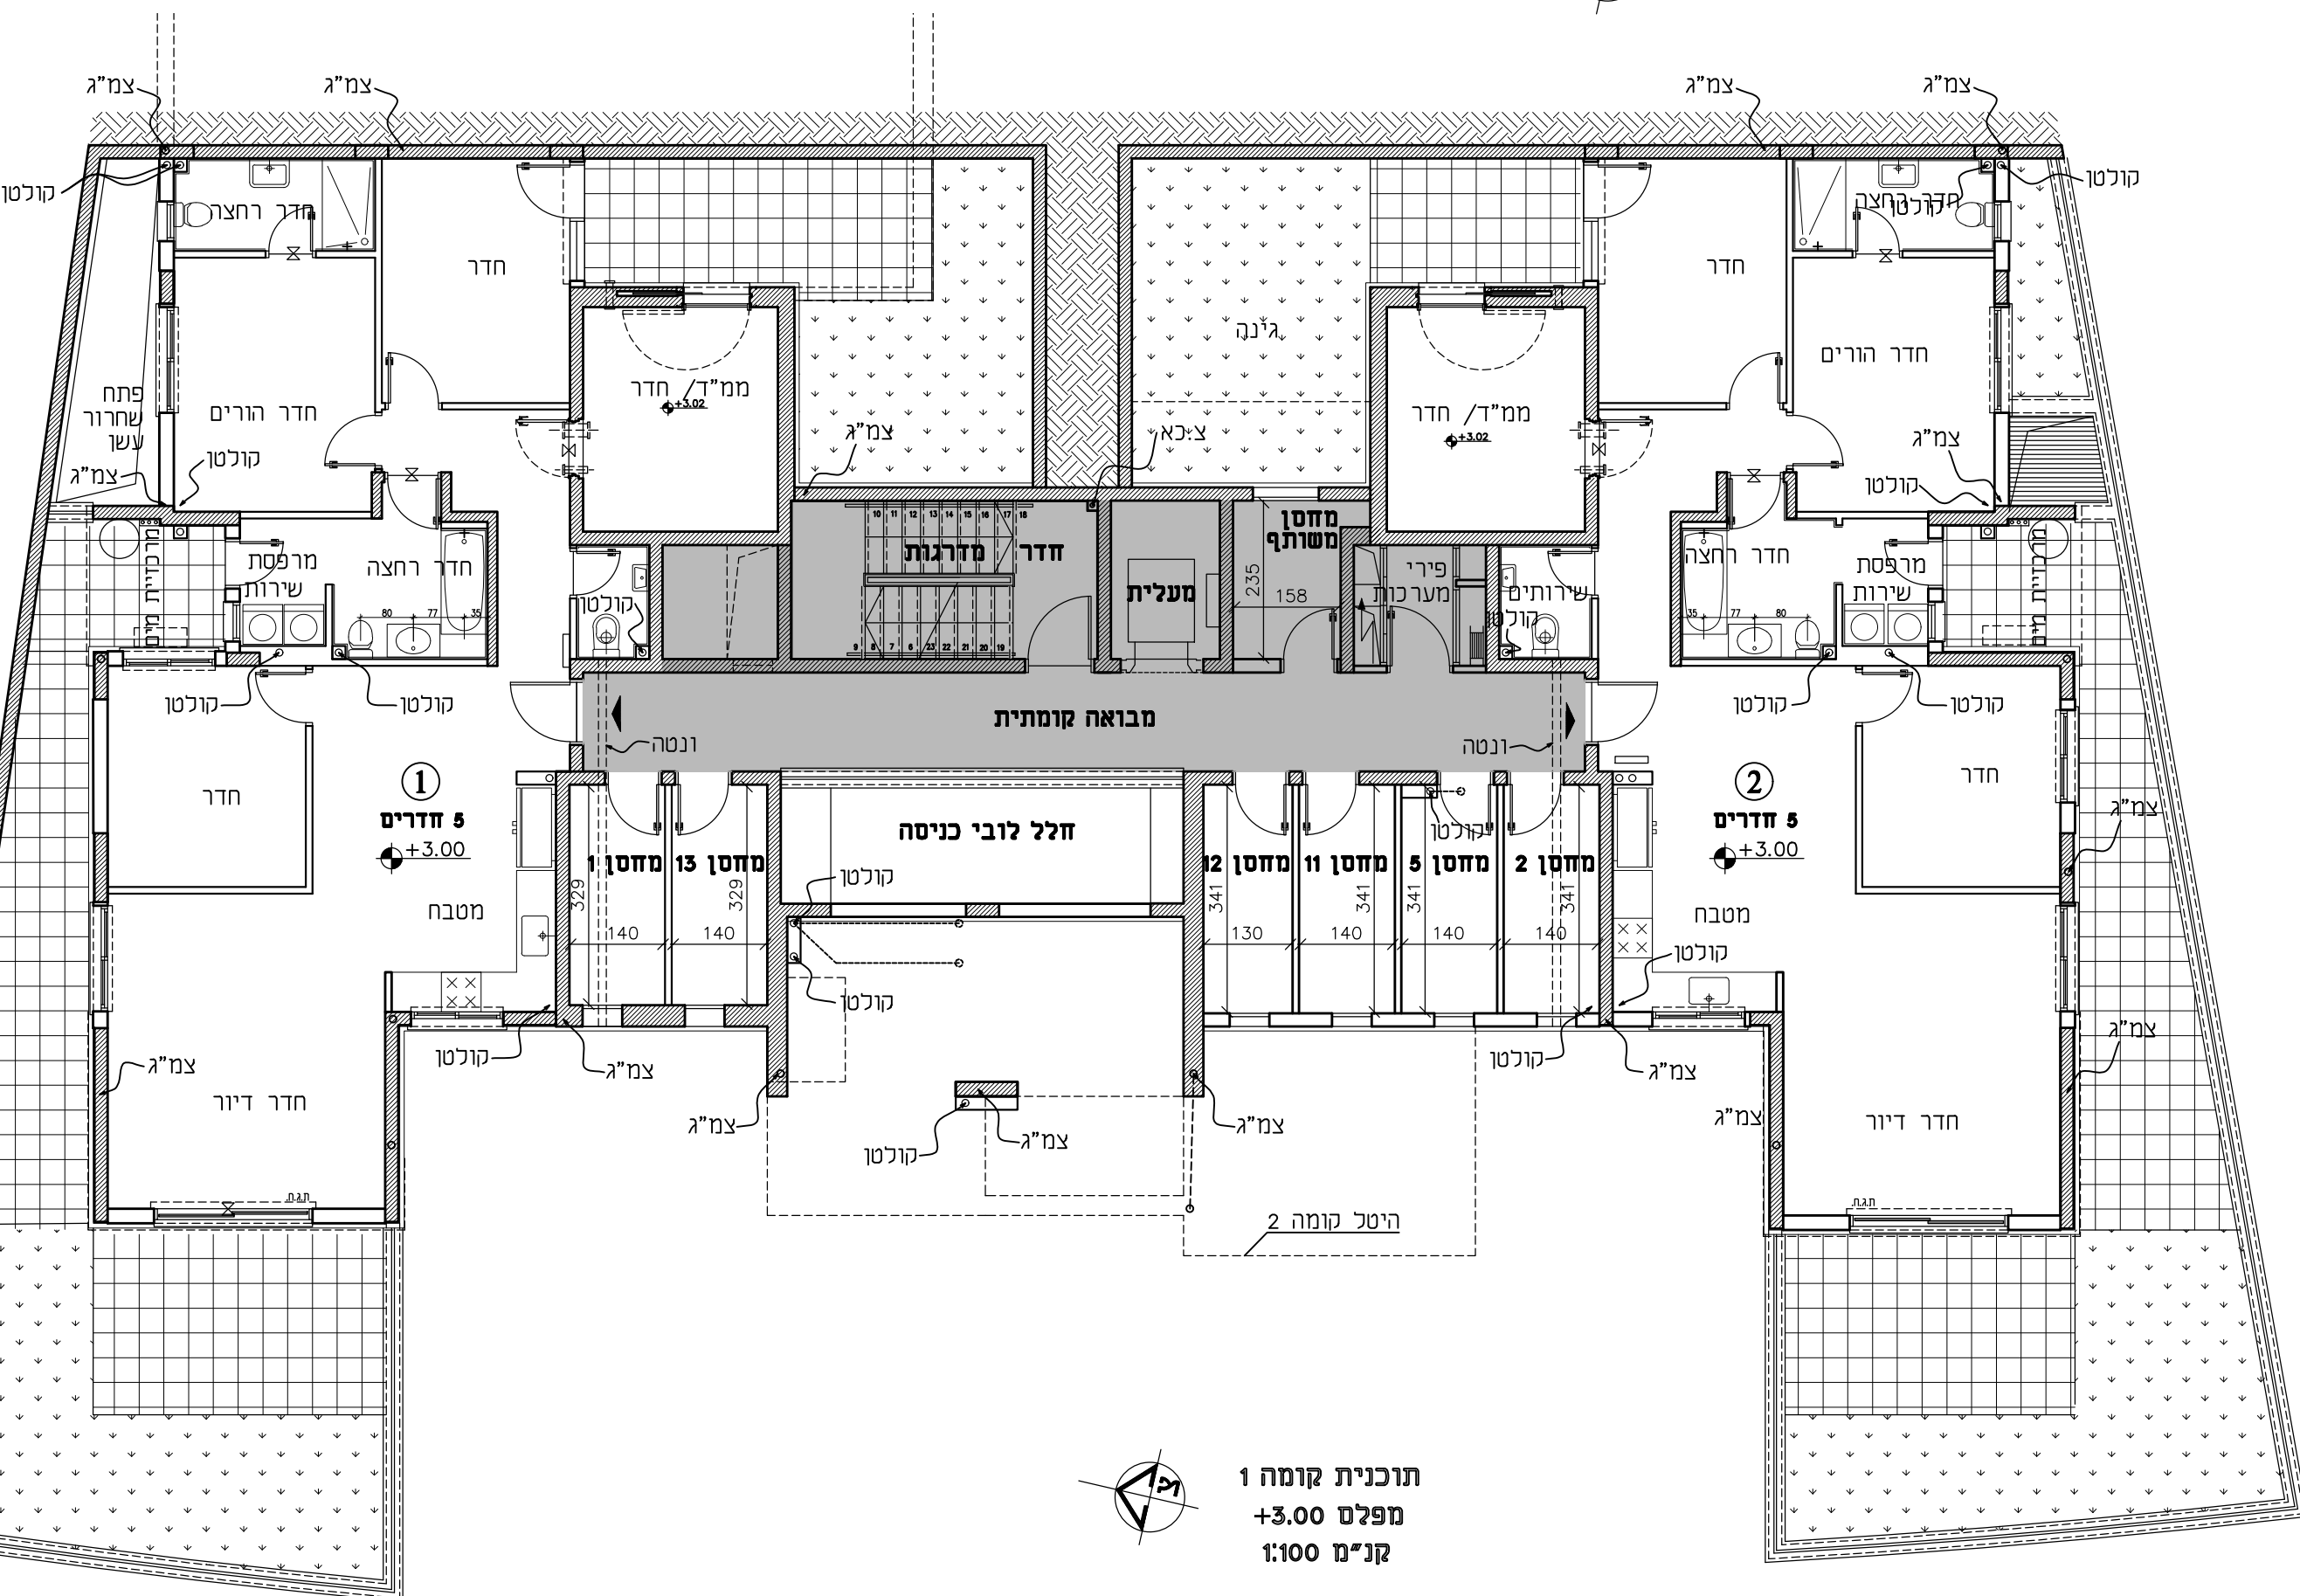
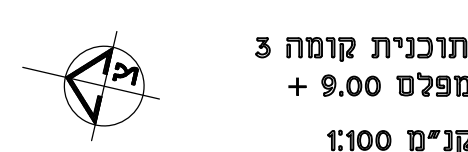
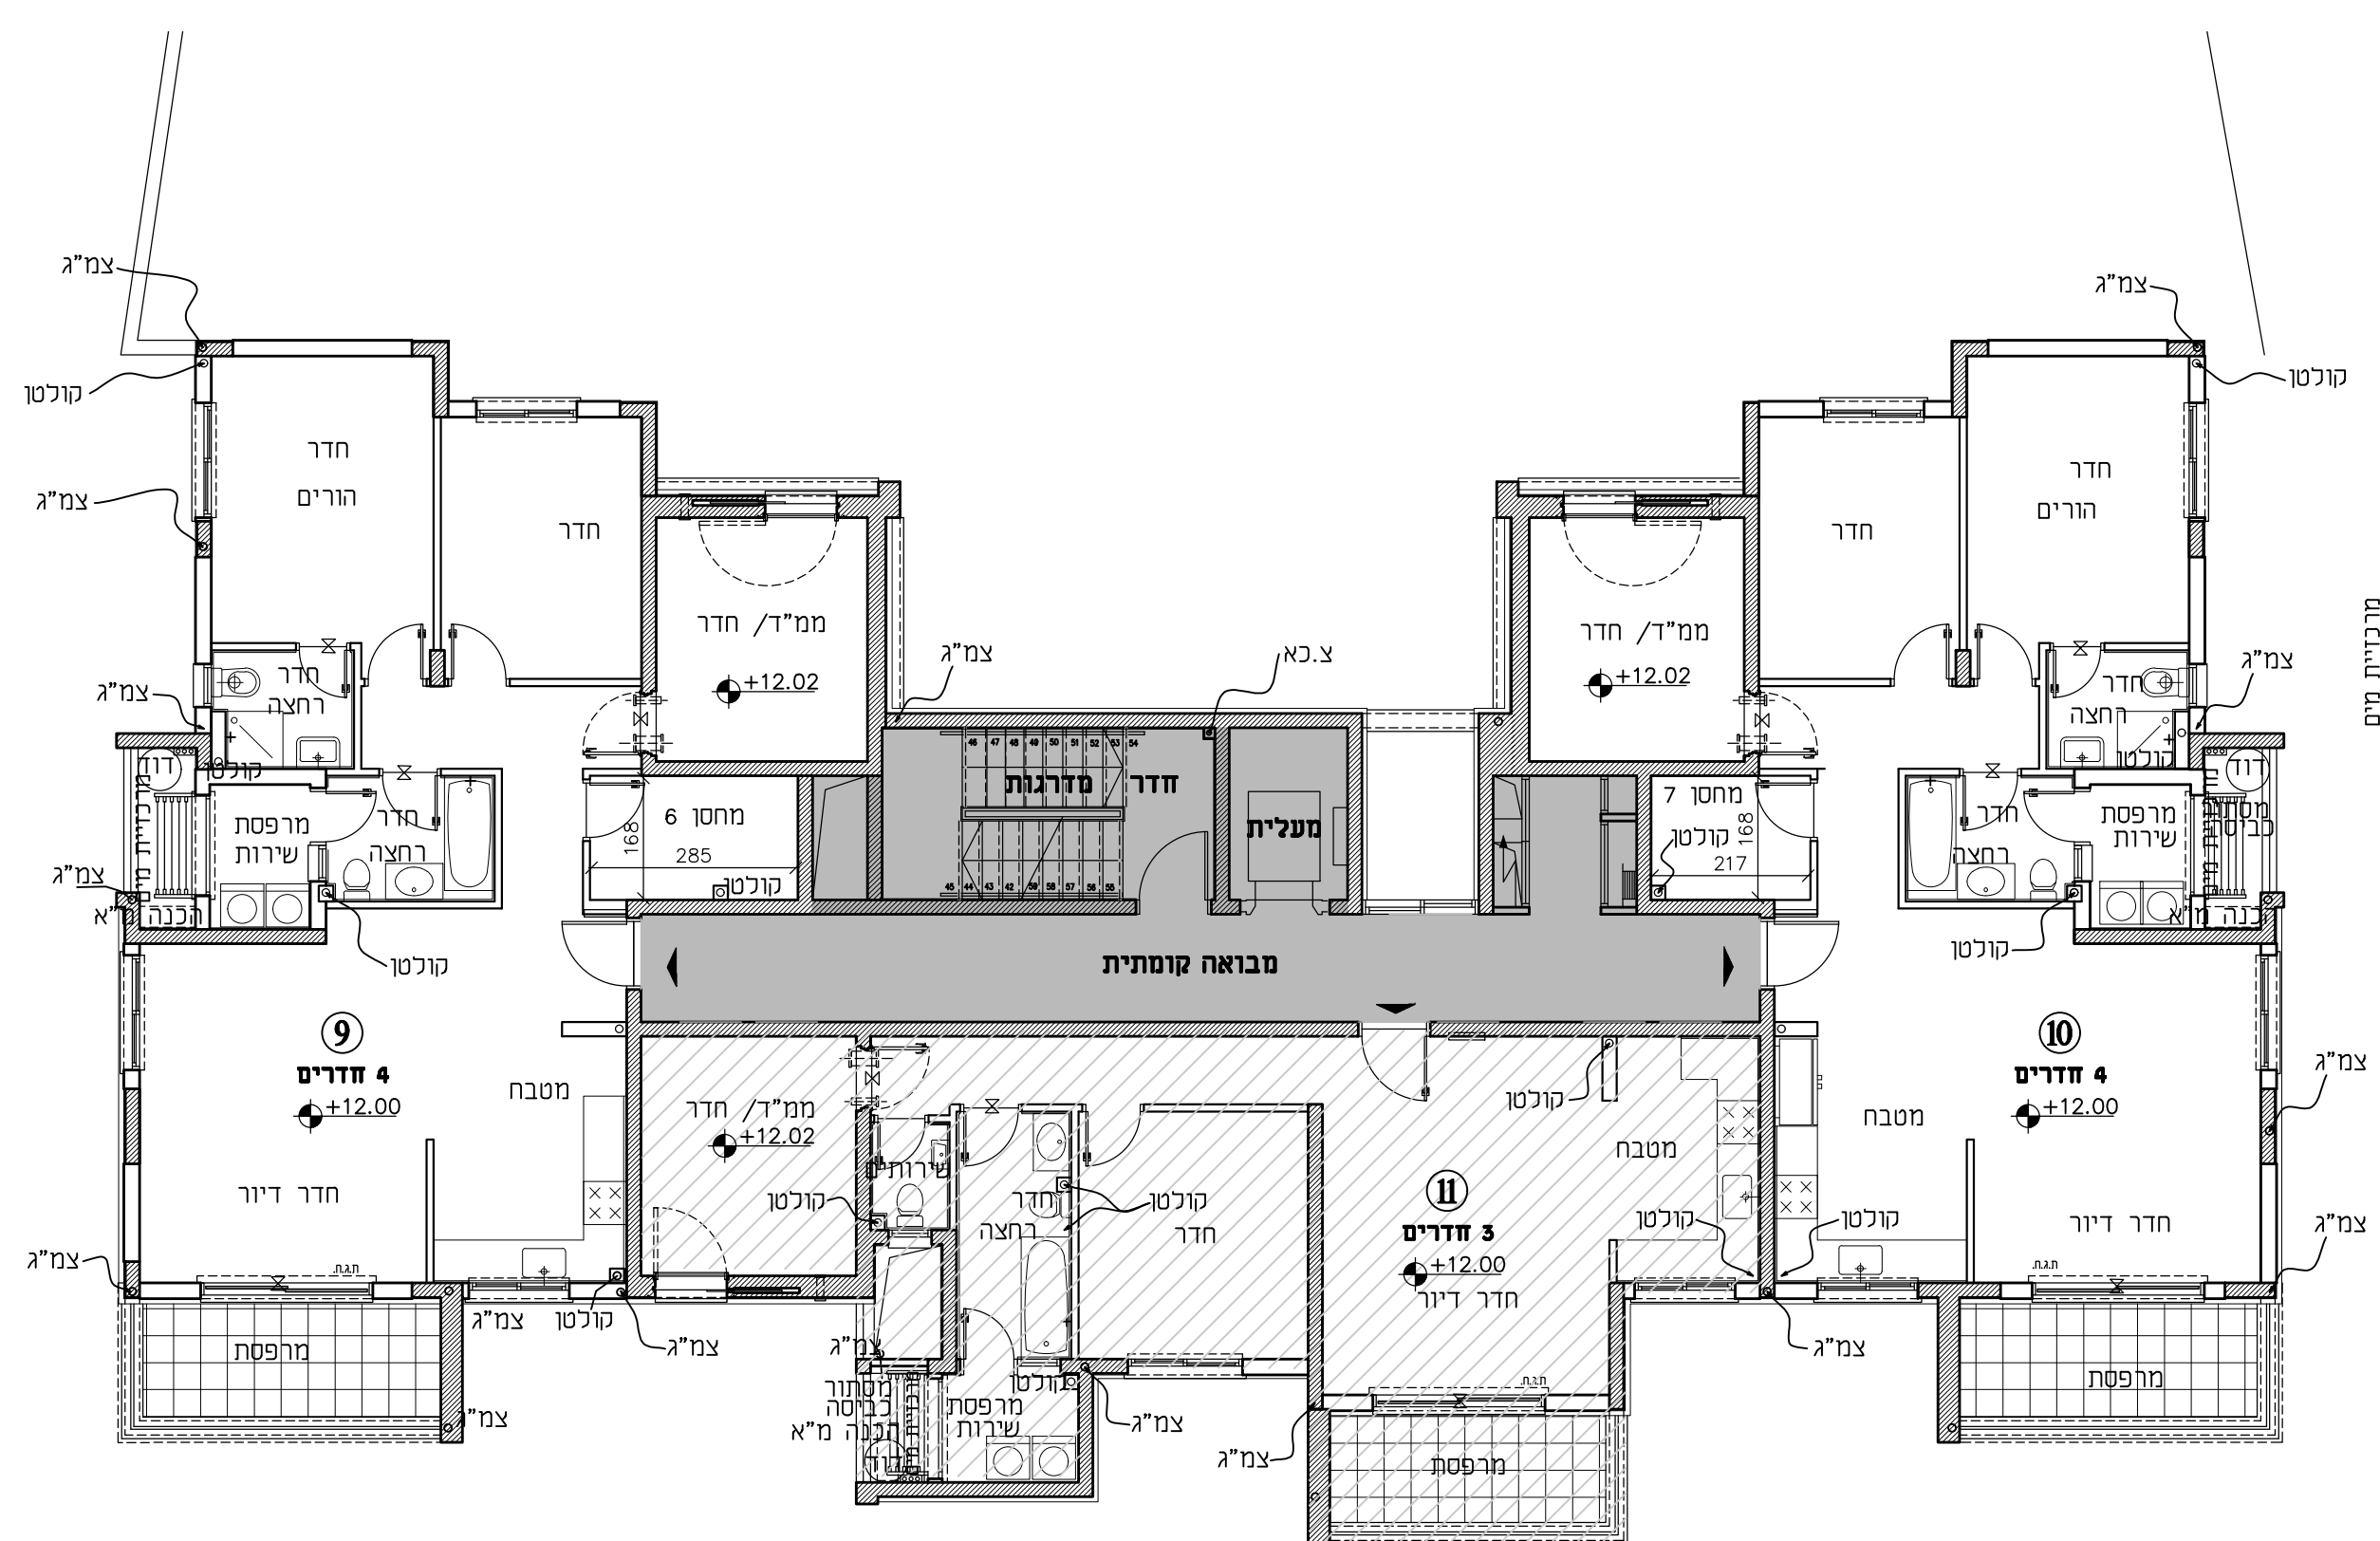
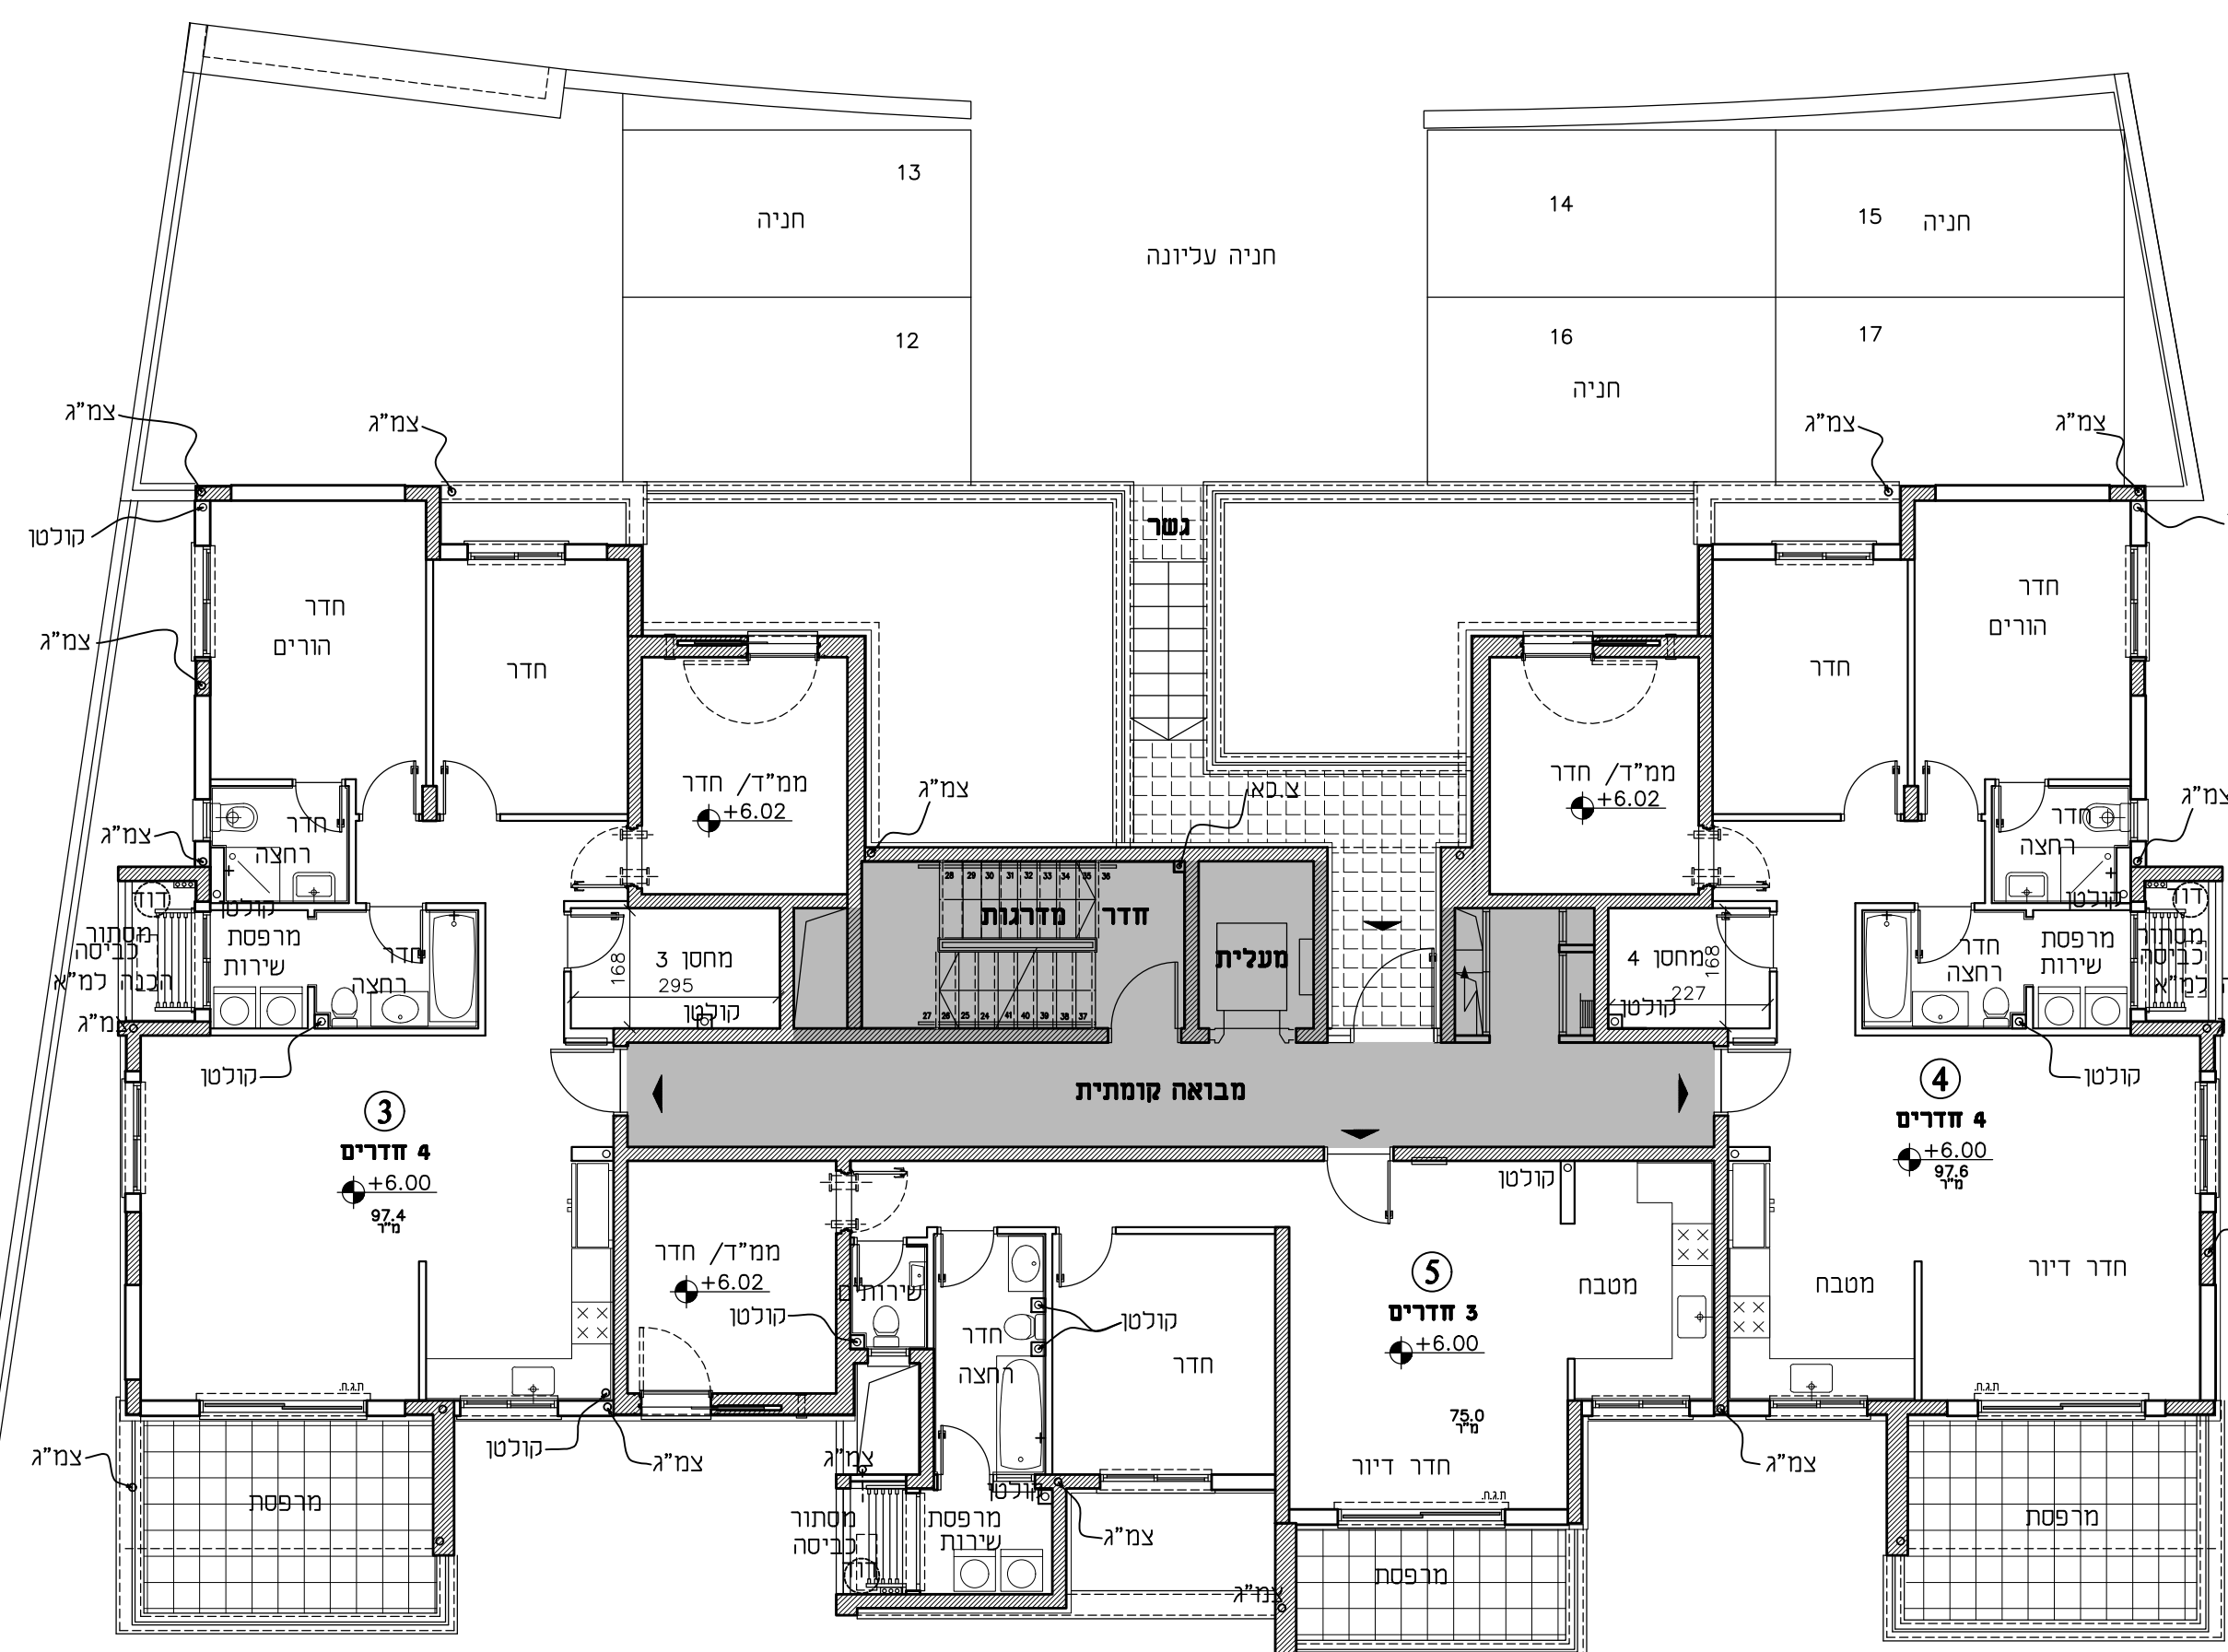
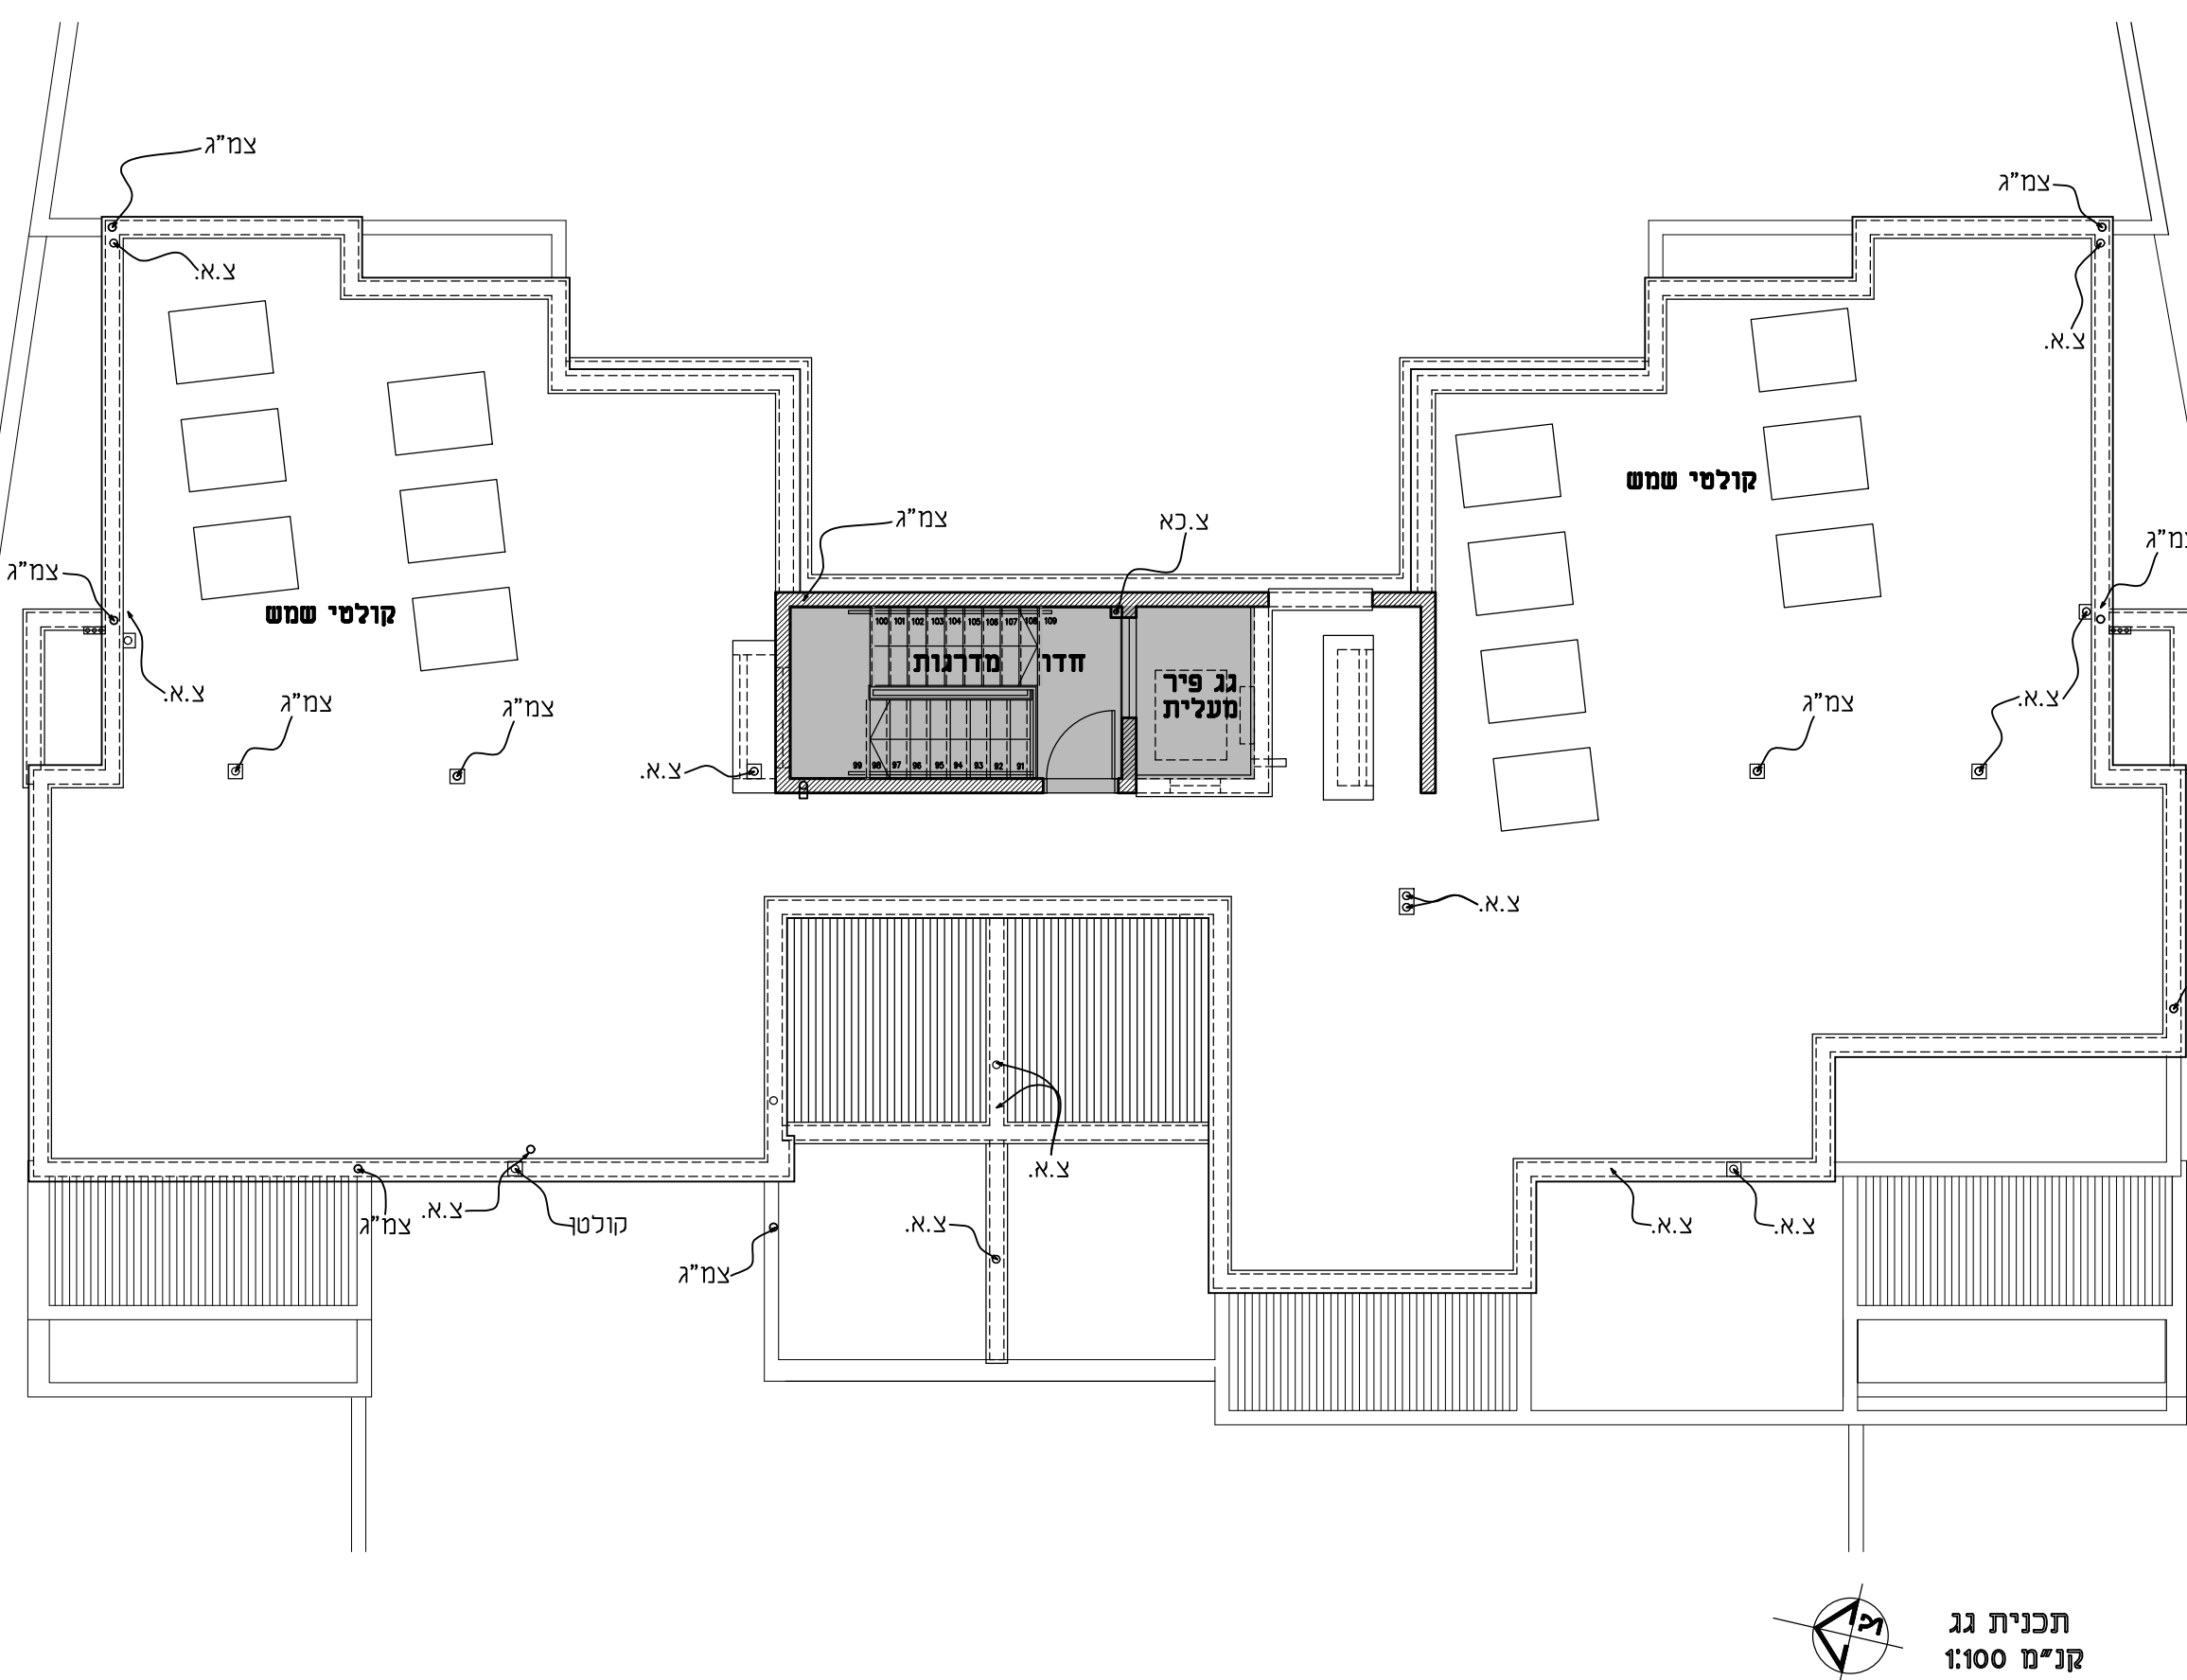


**פרויקט - טופ וי
מגרש 2024**

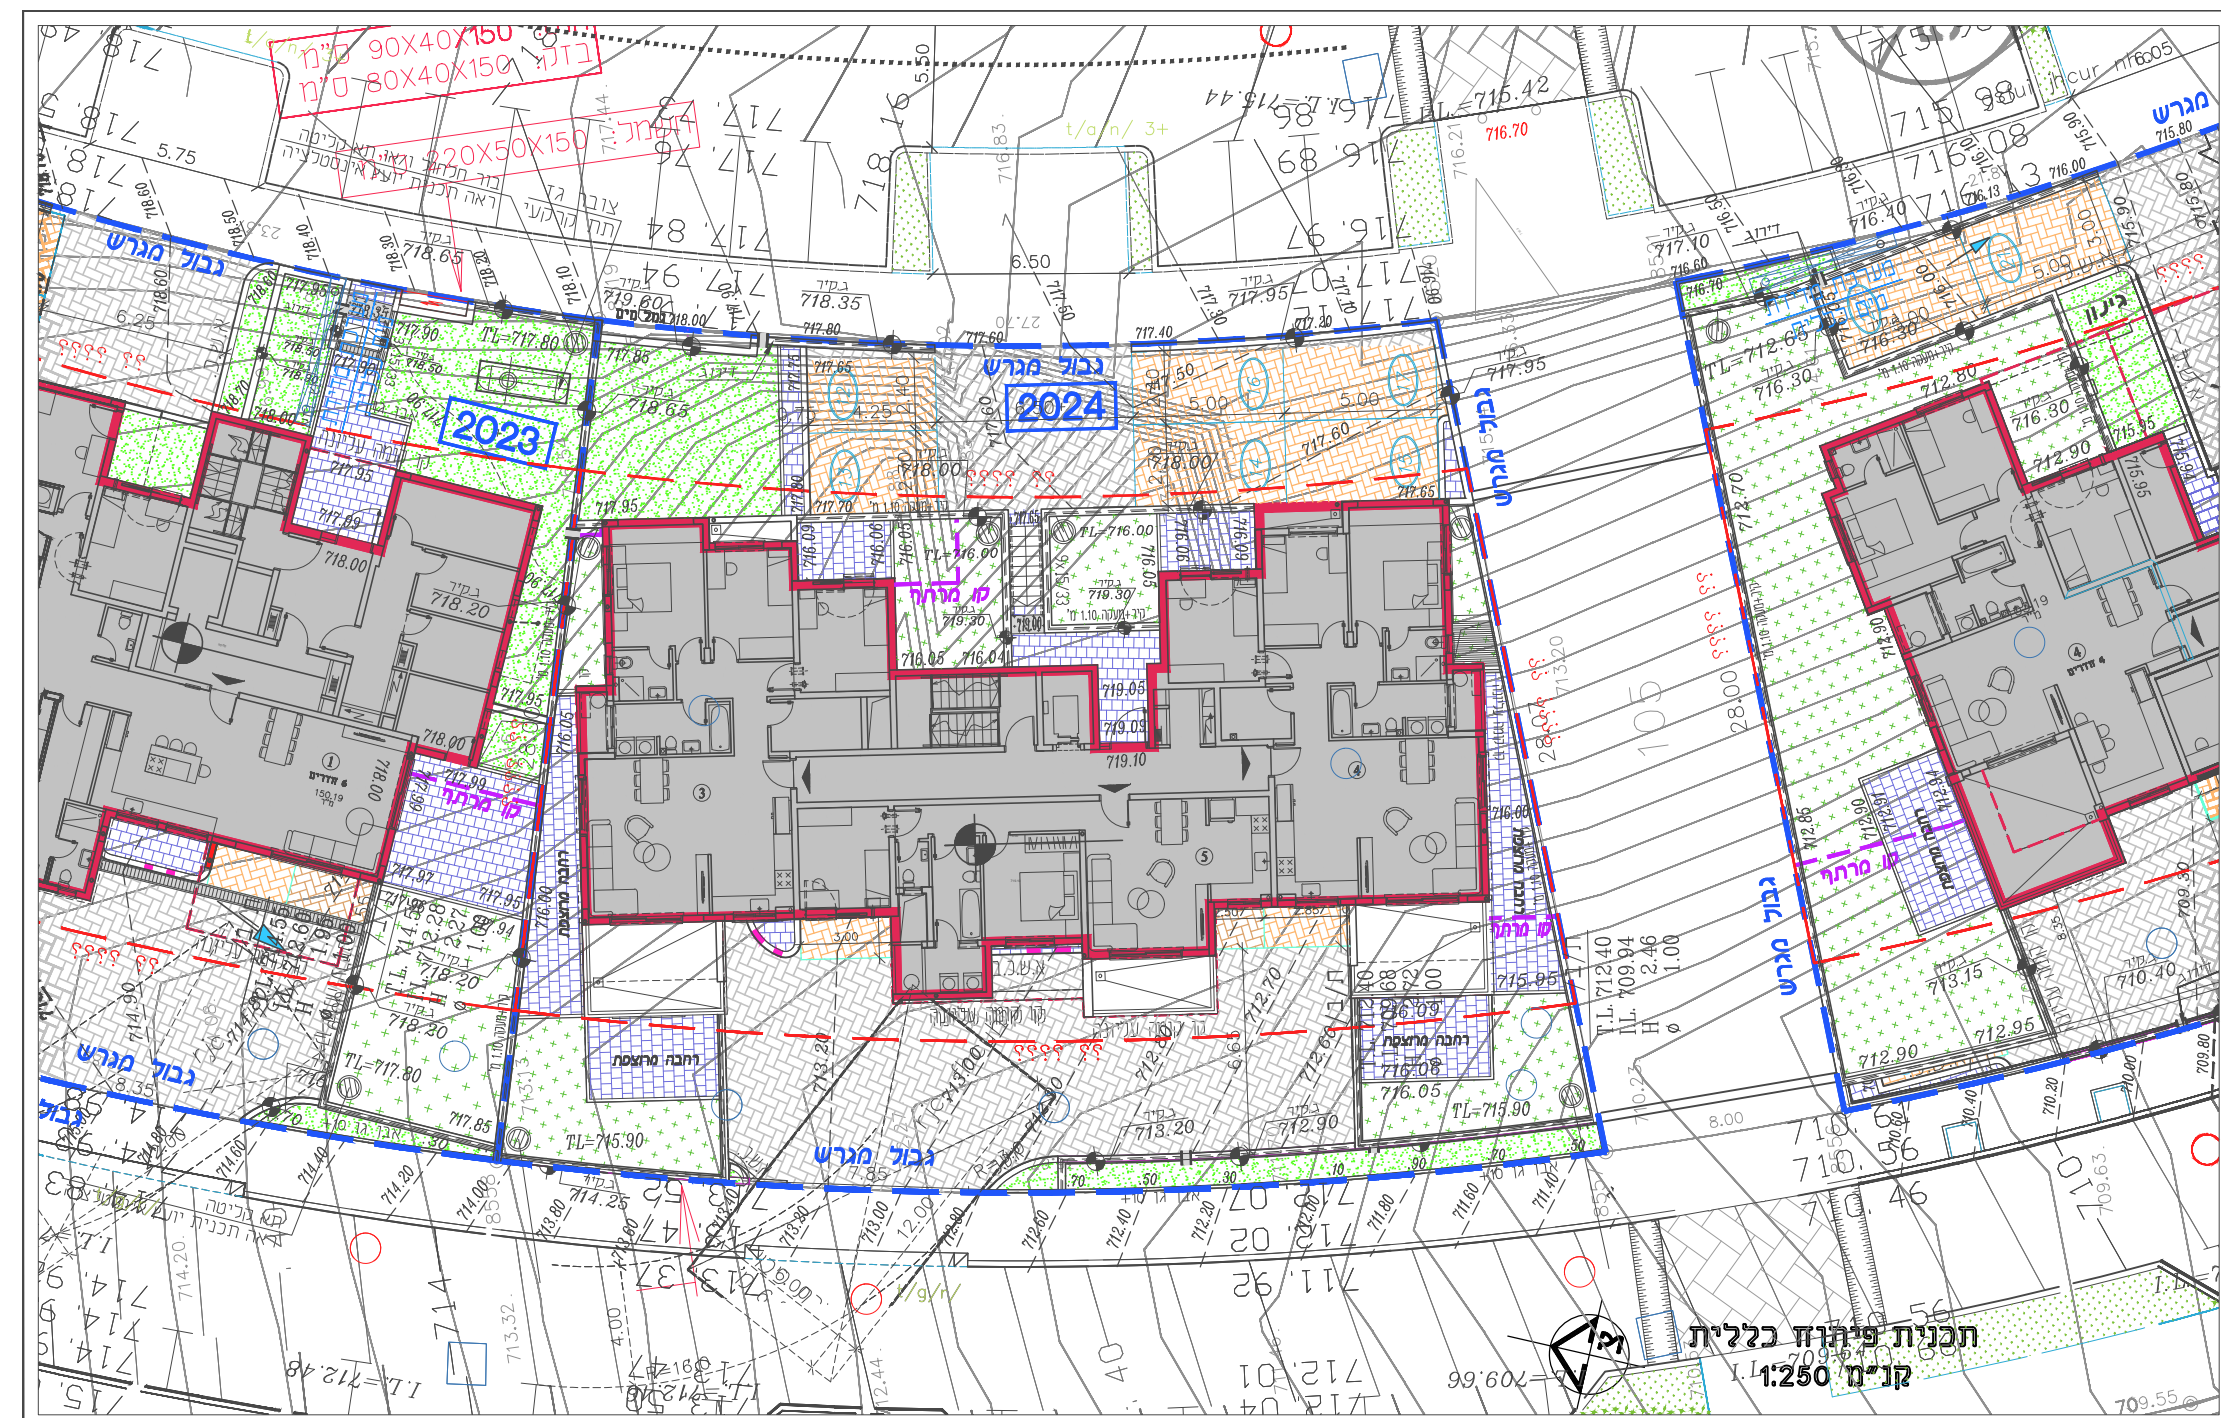

ק.רע
1.ק
2.ק
3.ק
4.ק
5.ק
ק.גג

חתך איתור סכמטי

וודות התשתית והפיתוח באזורים ציבוריים אינו באחריות החברה.

**מכר
דירת**

2024	
11	חספס דירה
3	מספס חדרים
חתימות הרוכשים	שמות הרוכשים
תאריך חתימת החוזה	חתימת החותמת החברה

גולן אדריכלים
גדי גולן אמי"ל אברהם בני שנהר
ר'ח' מרקוני 10 (צ'ק פוסט), חיפה 32951
רב קווי 8224511 פקס 8224515
E-mail: golanarc@inter.net.il

גולן אדריכלים
גדי גולן אמי"ל אברהם בני שנהר
ר'ח' מרקוני 10 (צ'ק פוסט), חיפה 32951
רב קווי 8224511 פקס 8224515
E-mail: golanarc@inter.net.il