




תכנית נג
קני"מ 1:100

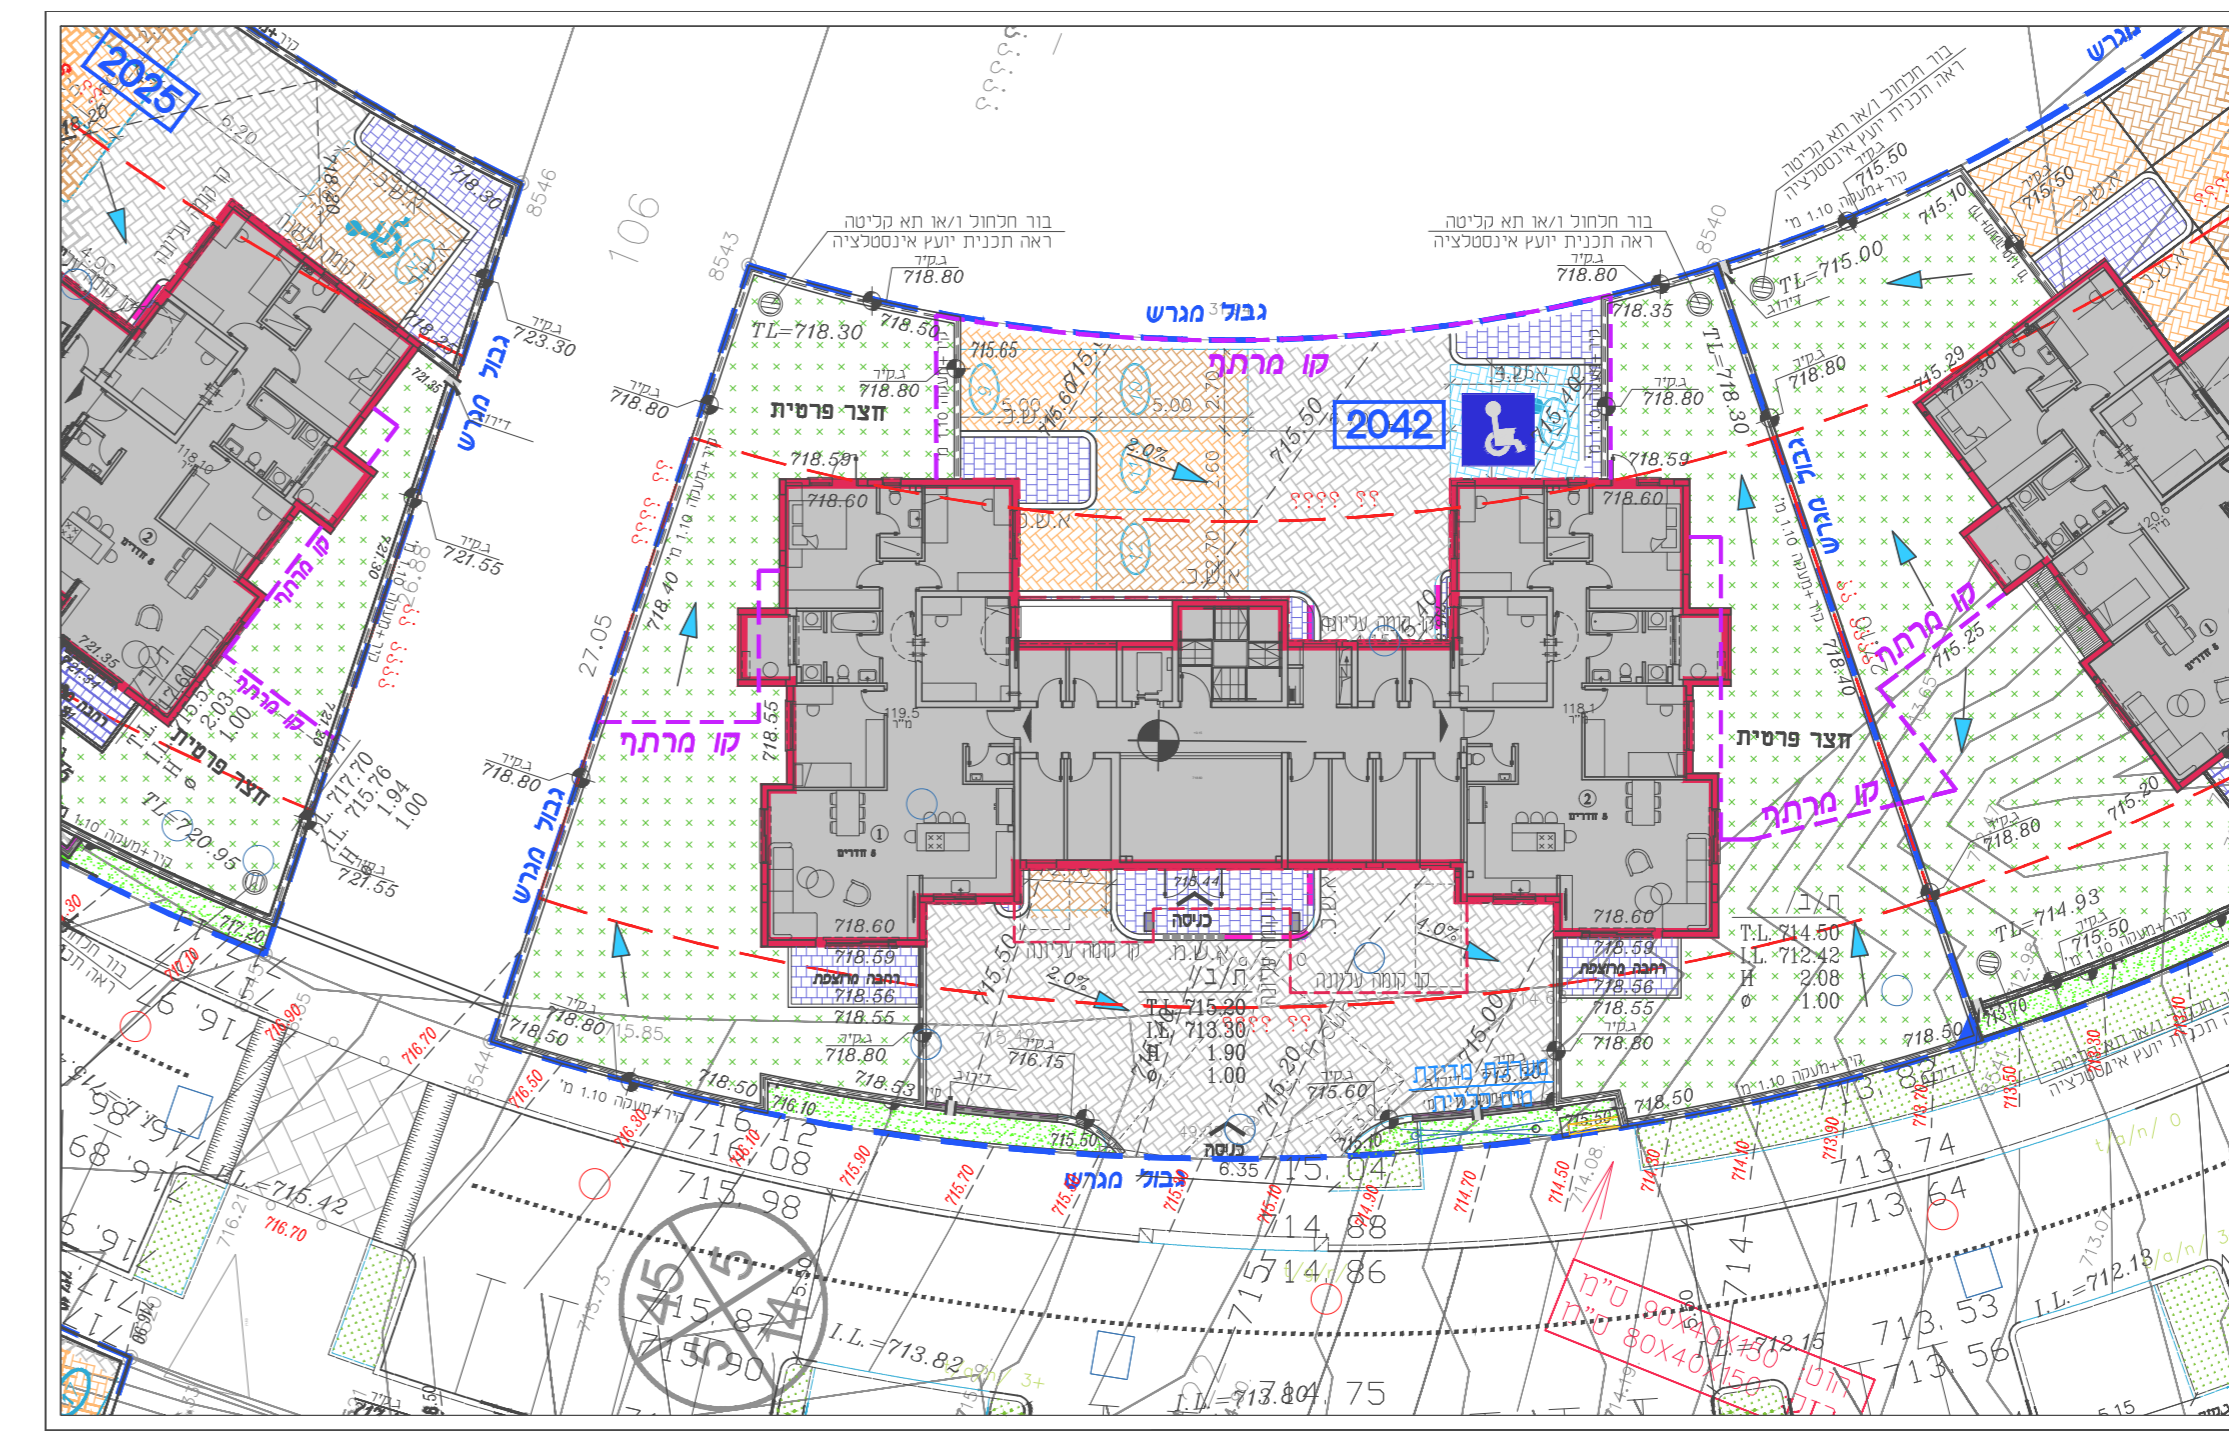


תכנית פיתוח כללית
קני"מ 1:250

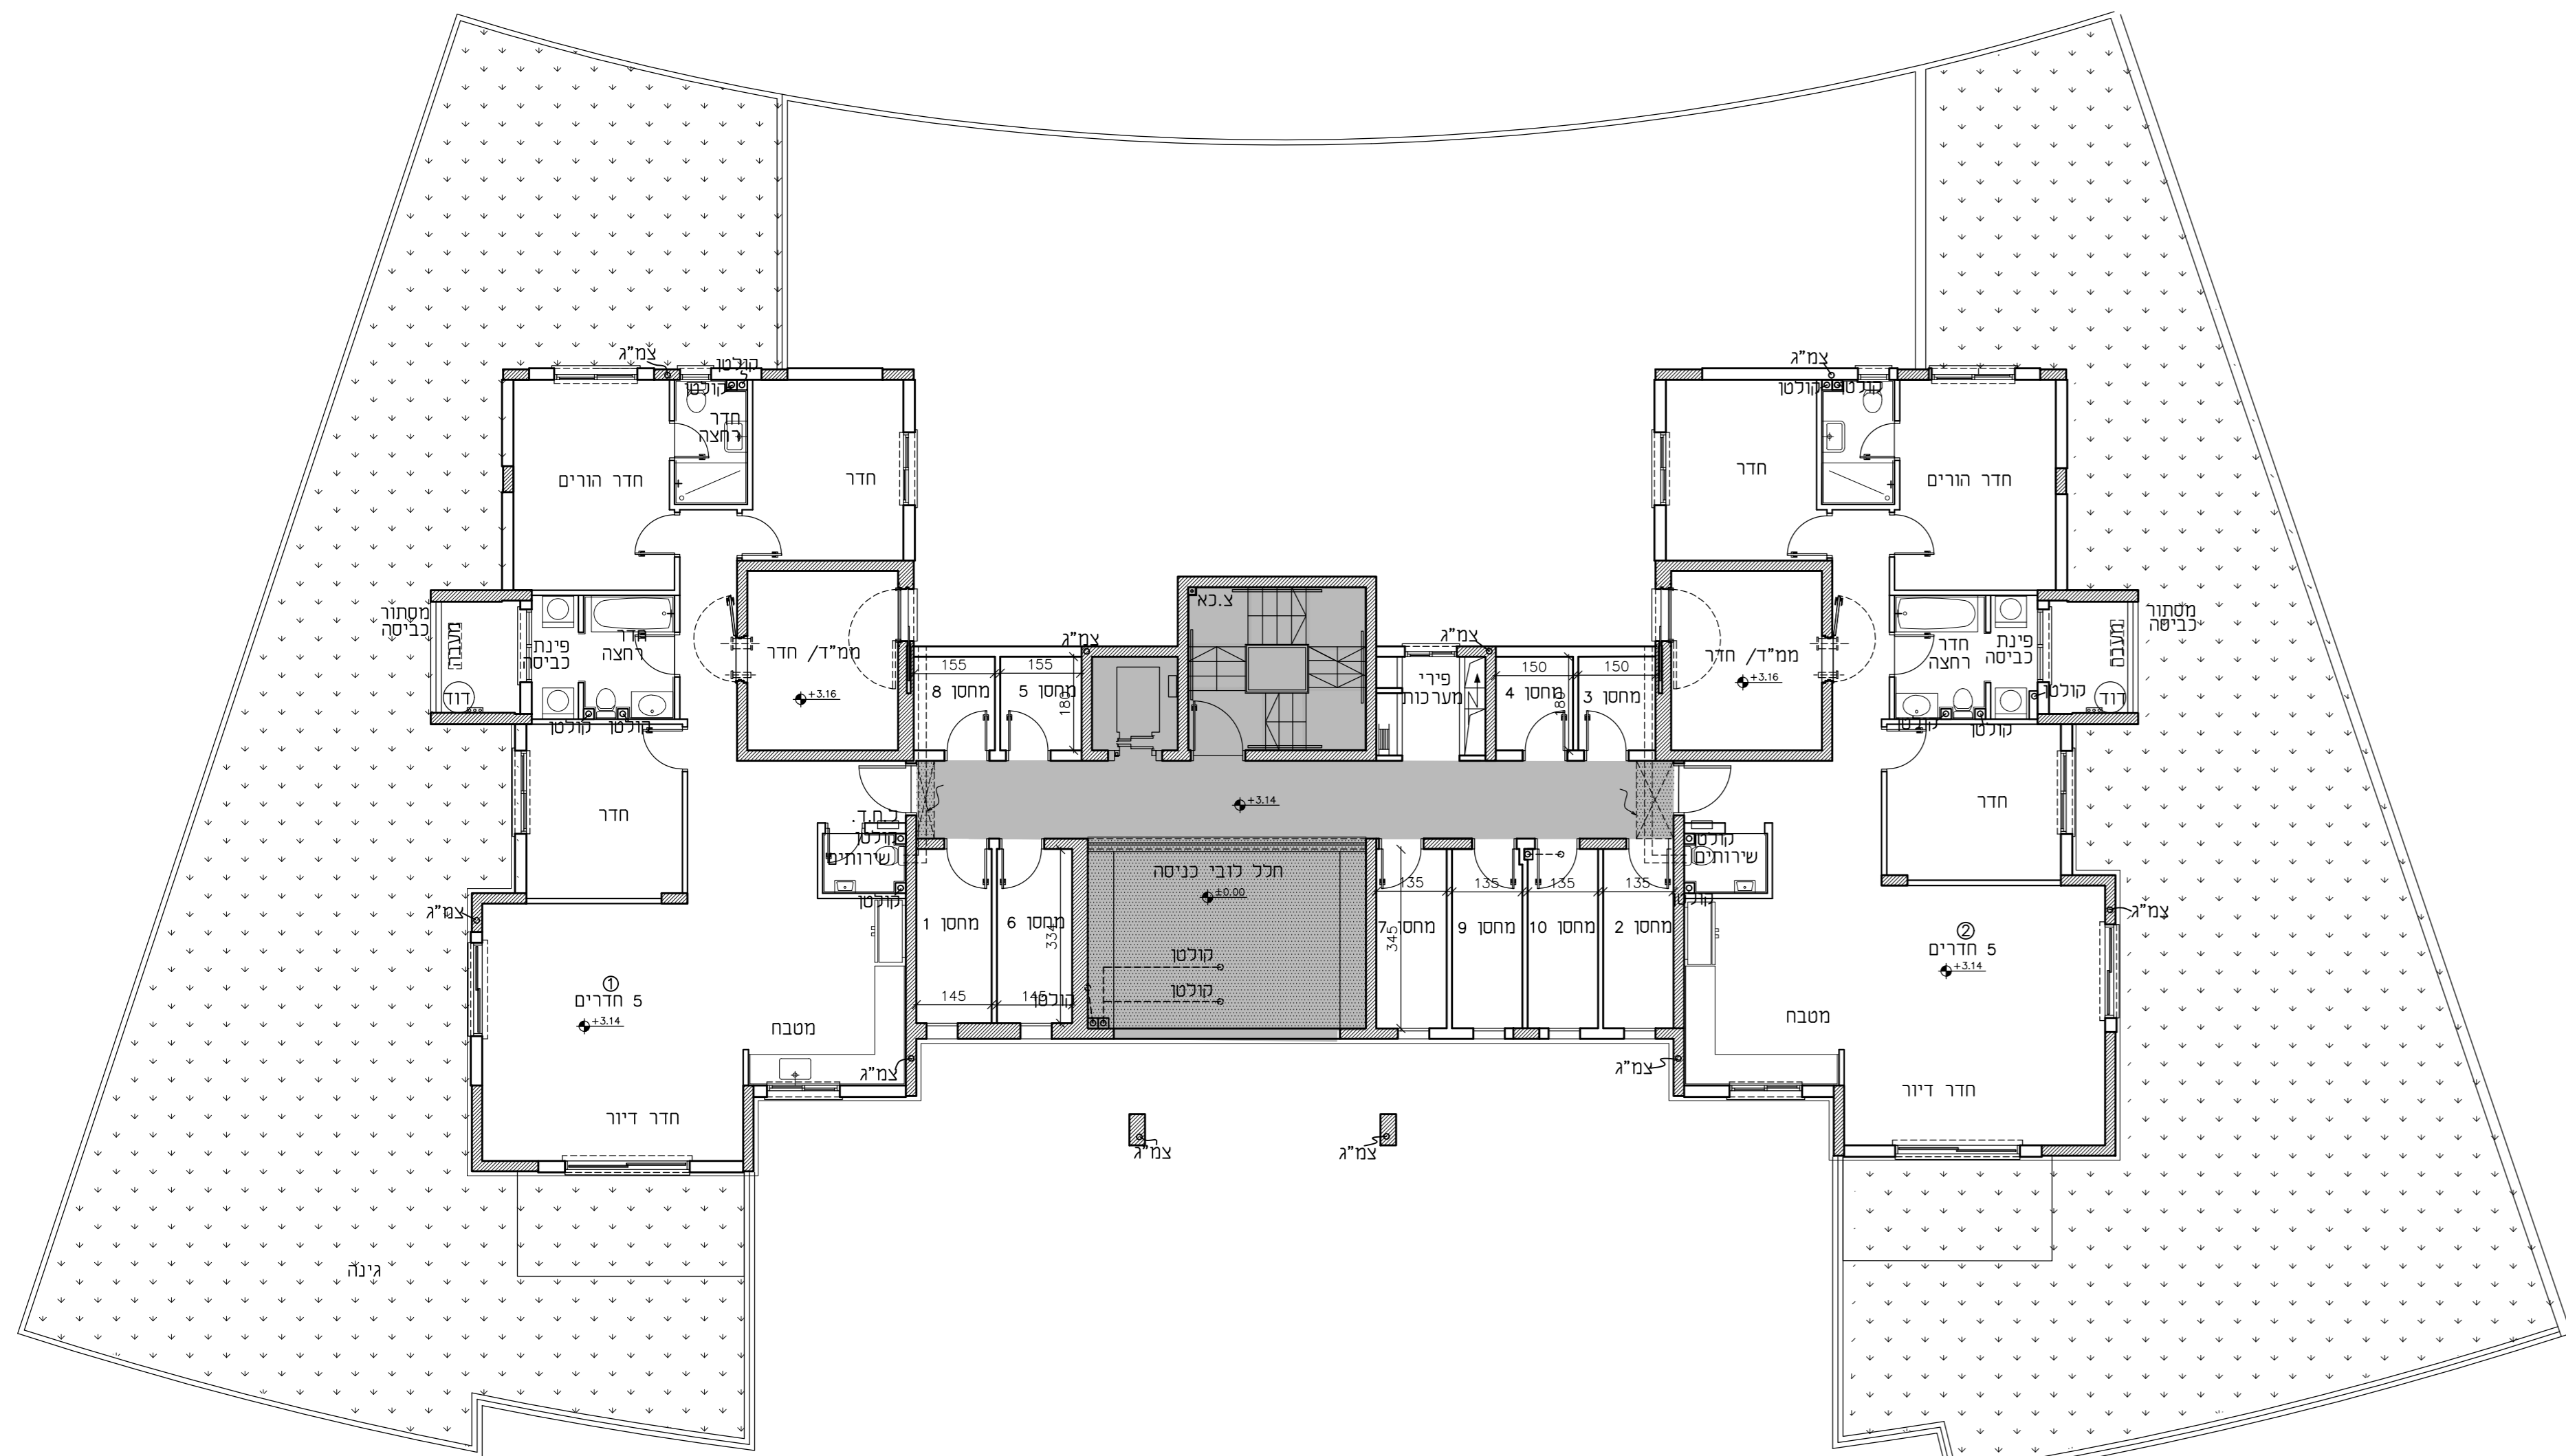


תכנית קומה 1
מפלס + 3.14
קני"מ 1:100

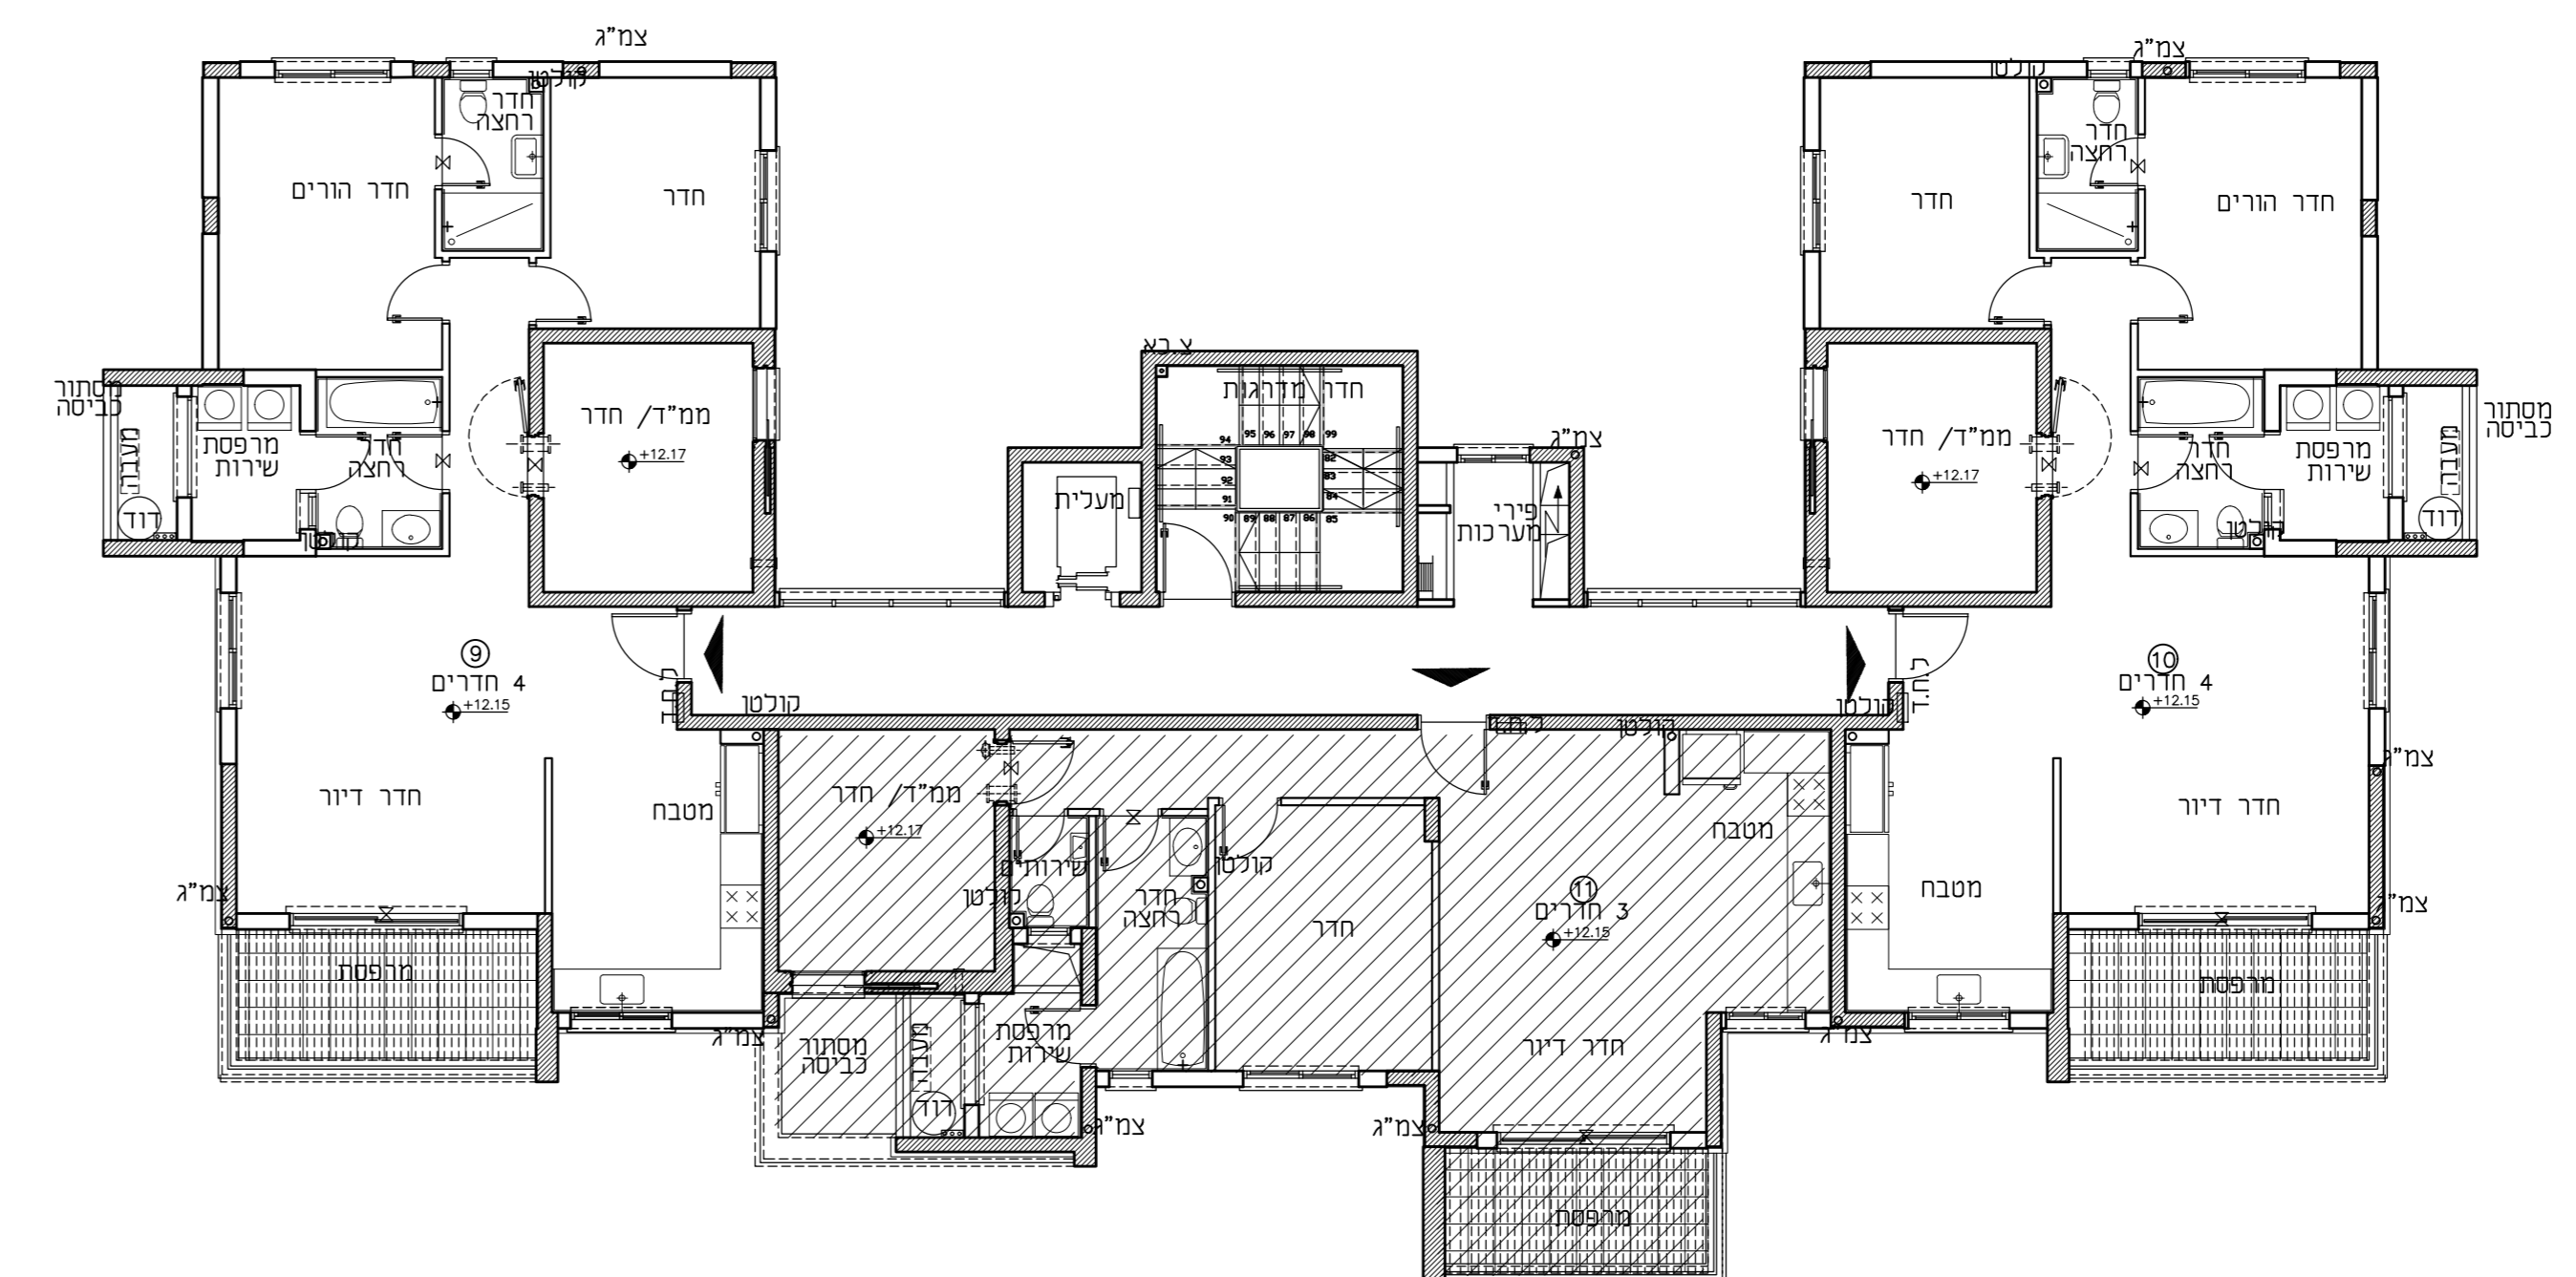


תוכנית קומה 4
מפלס + 12.15
קני"מ 1:100

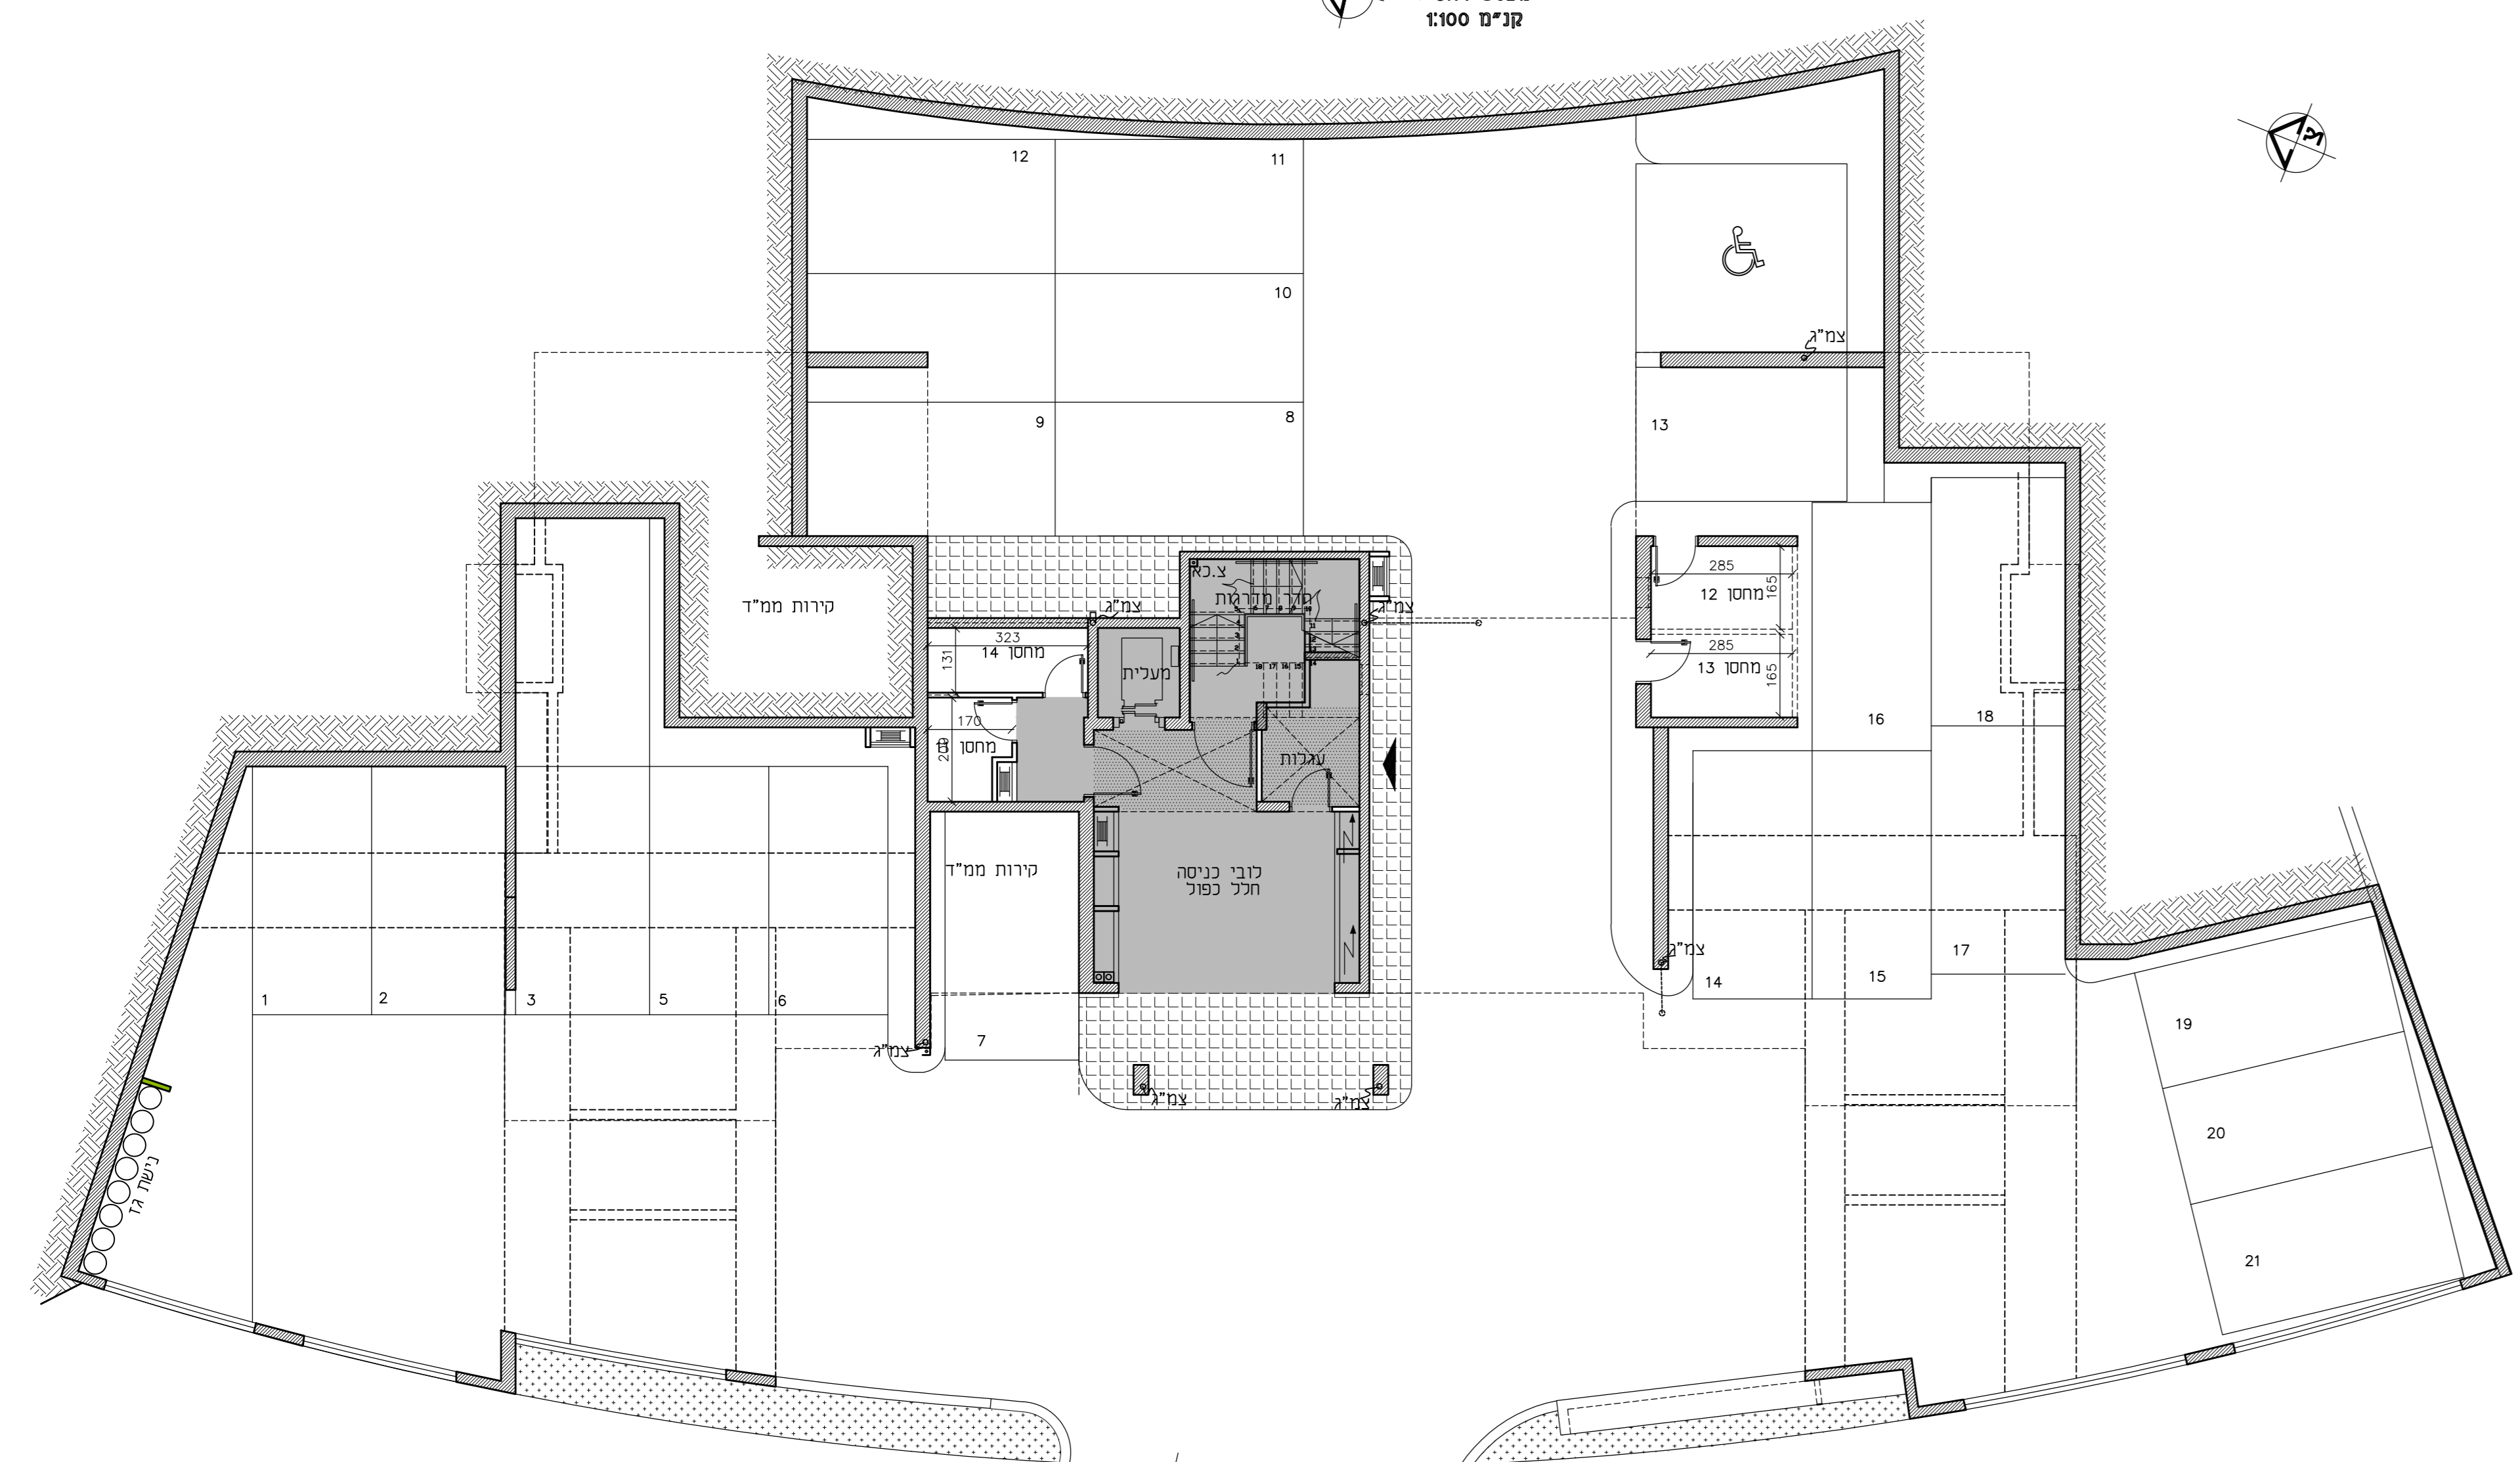

תכנית קומת קרקע
מפלס 0.00
קני"מ 1:100

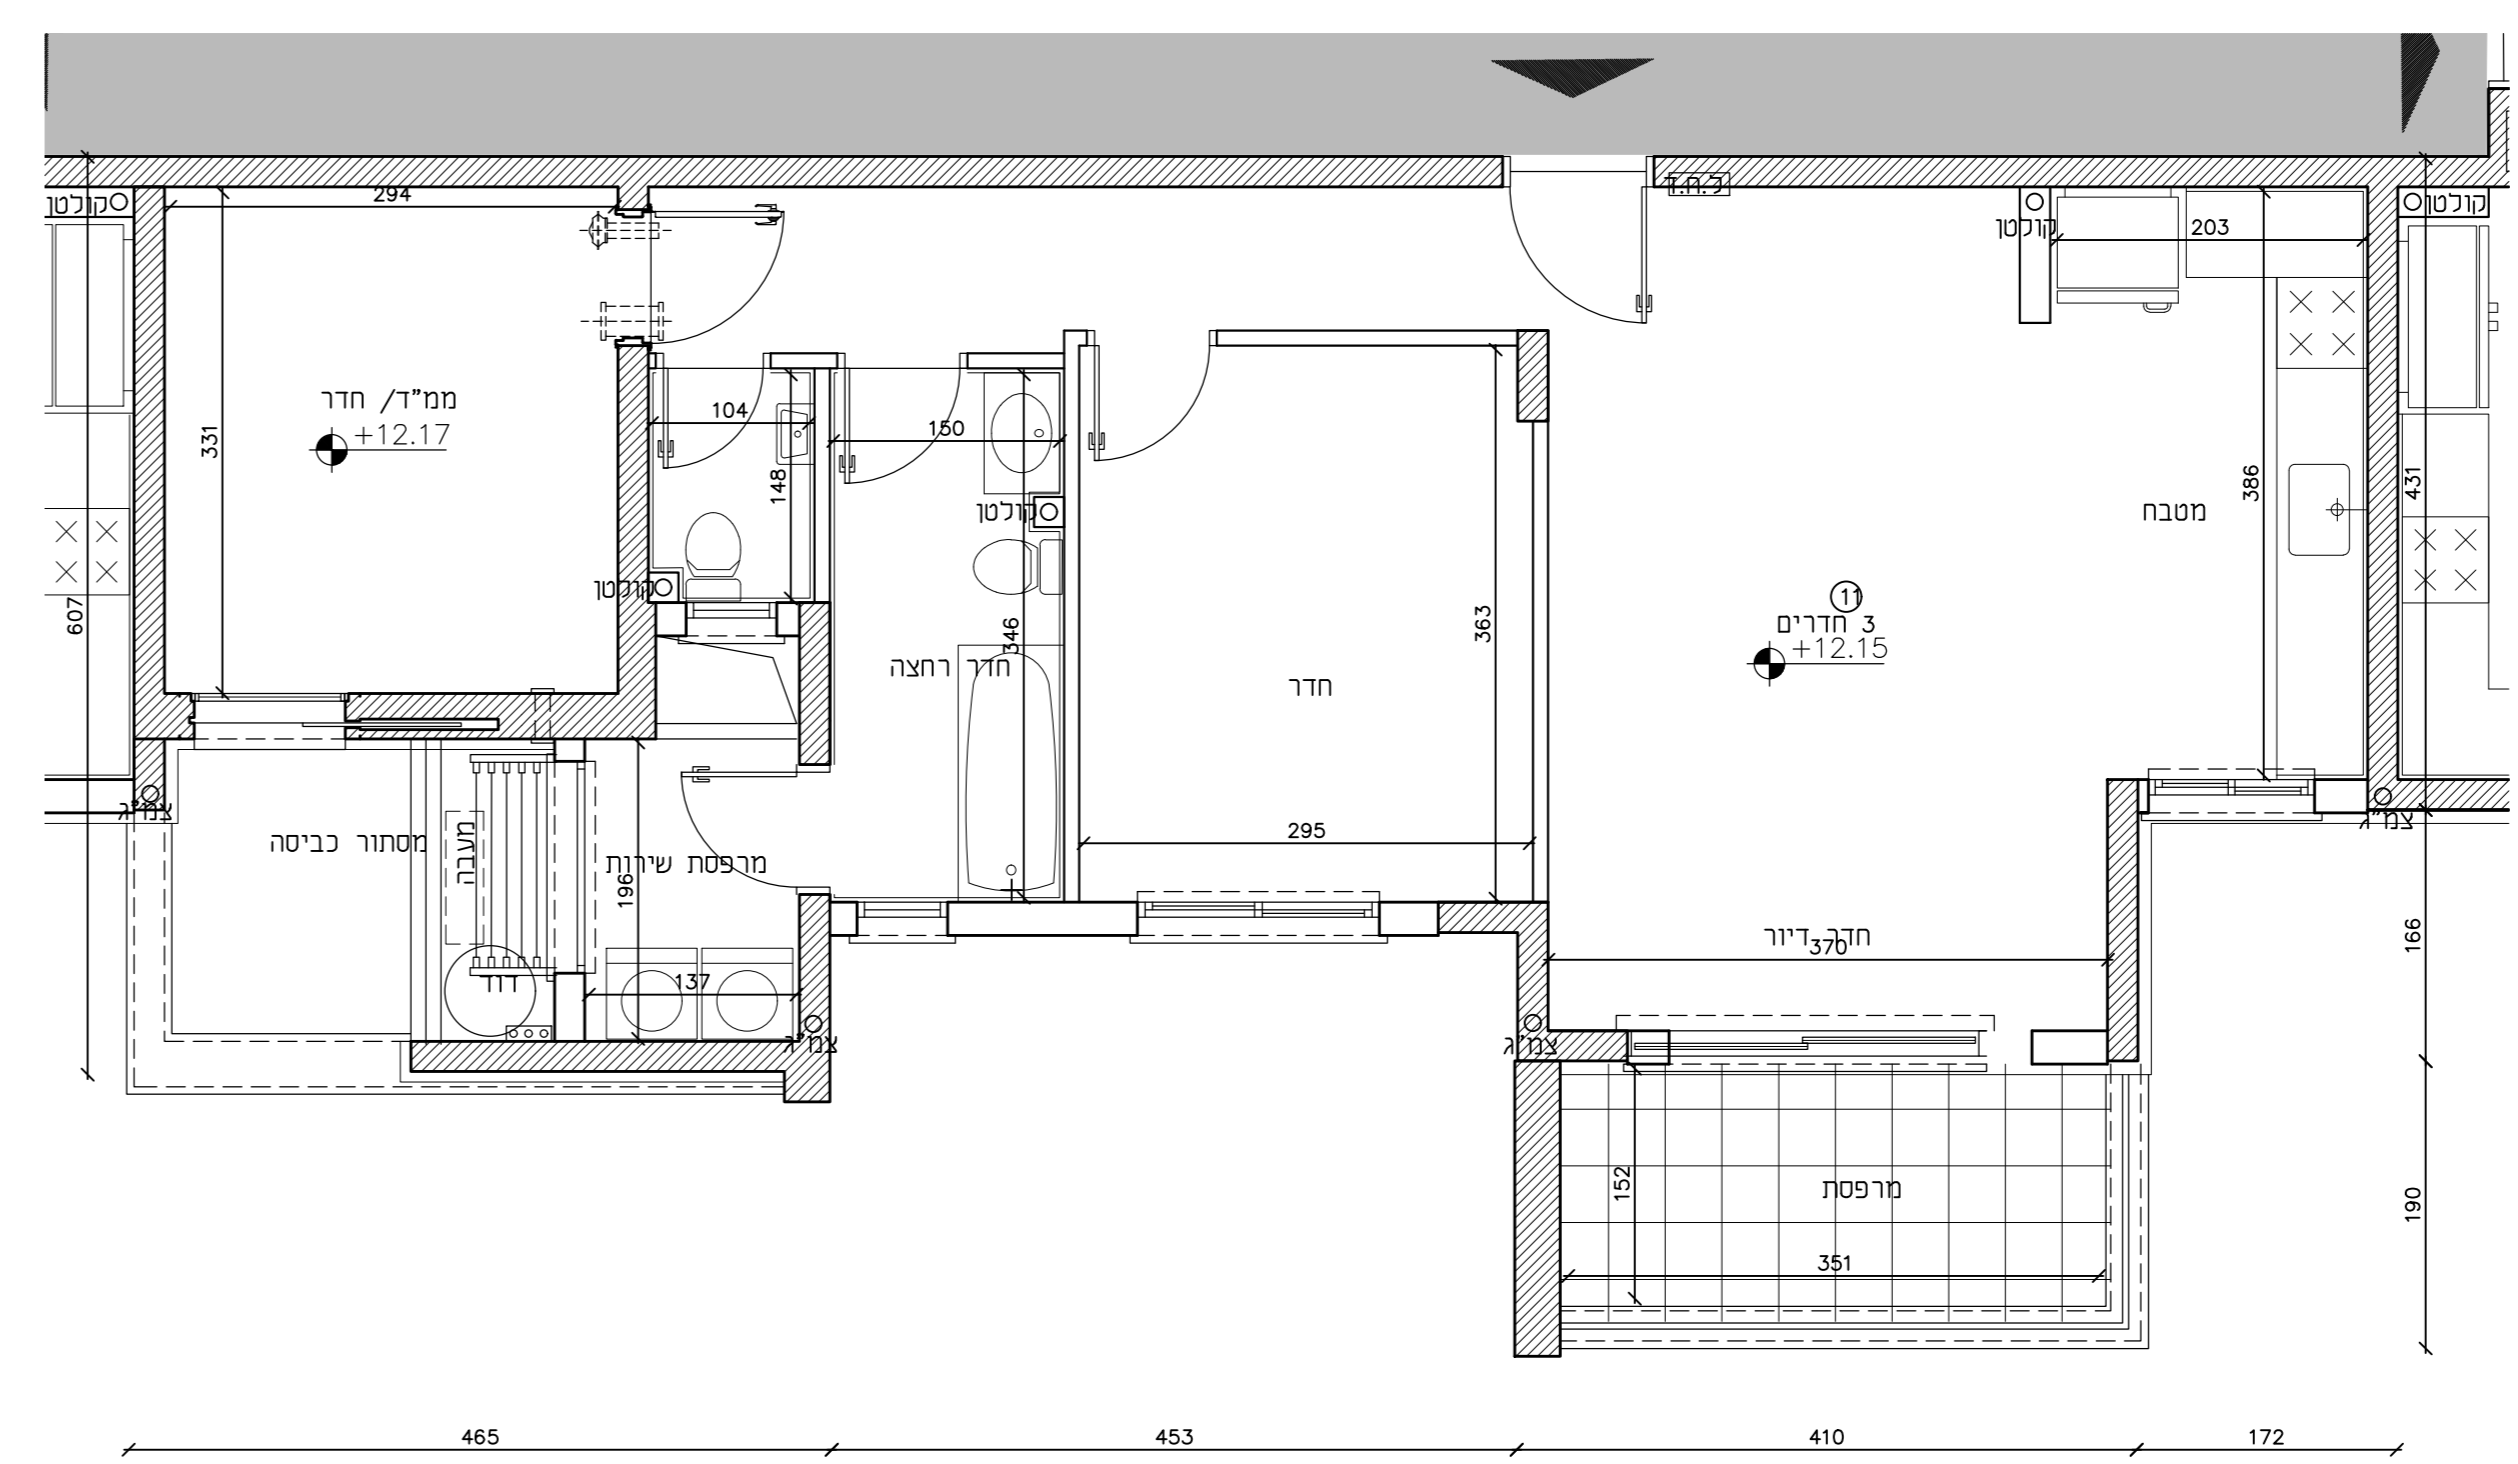

תוכנית דירה 11
קני"מ 1:50

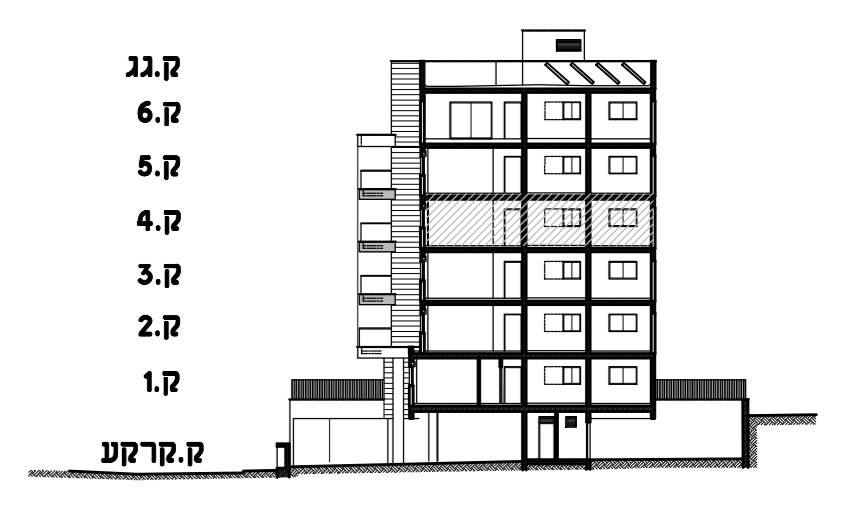

חזן איתור סכמטי

הערה:
ביצוע עבודות התשתית והפיתוח באחריות ציבוריים אינו באחריות החברה.

**נספח לחוזה מכר
תכנית דירה**

2042	
11	מספר דירה
3	מספר חדרים

חתימת הרוכשים	חתימת החותמת החברה
תאריך חתימת החוזה	

גולן אדריכלים
גד' גולן אריאל אברום בני עמרם
רח' מרטוני סוכניץ (פסס), תל אביב 6151502
רב טווי 8224511 פקס 8224515
E-mail: golanarc@inter.net.il