




תכנית נג
קניים 1:100

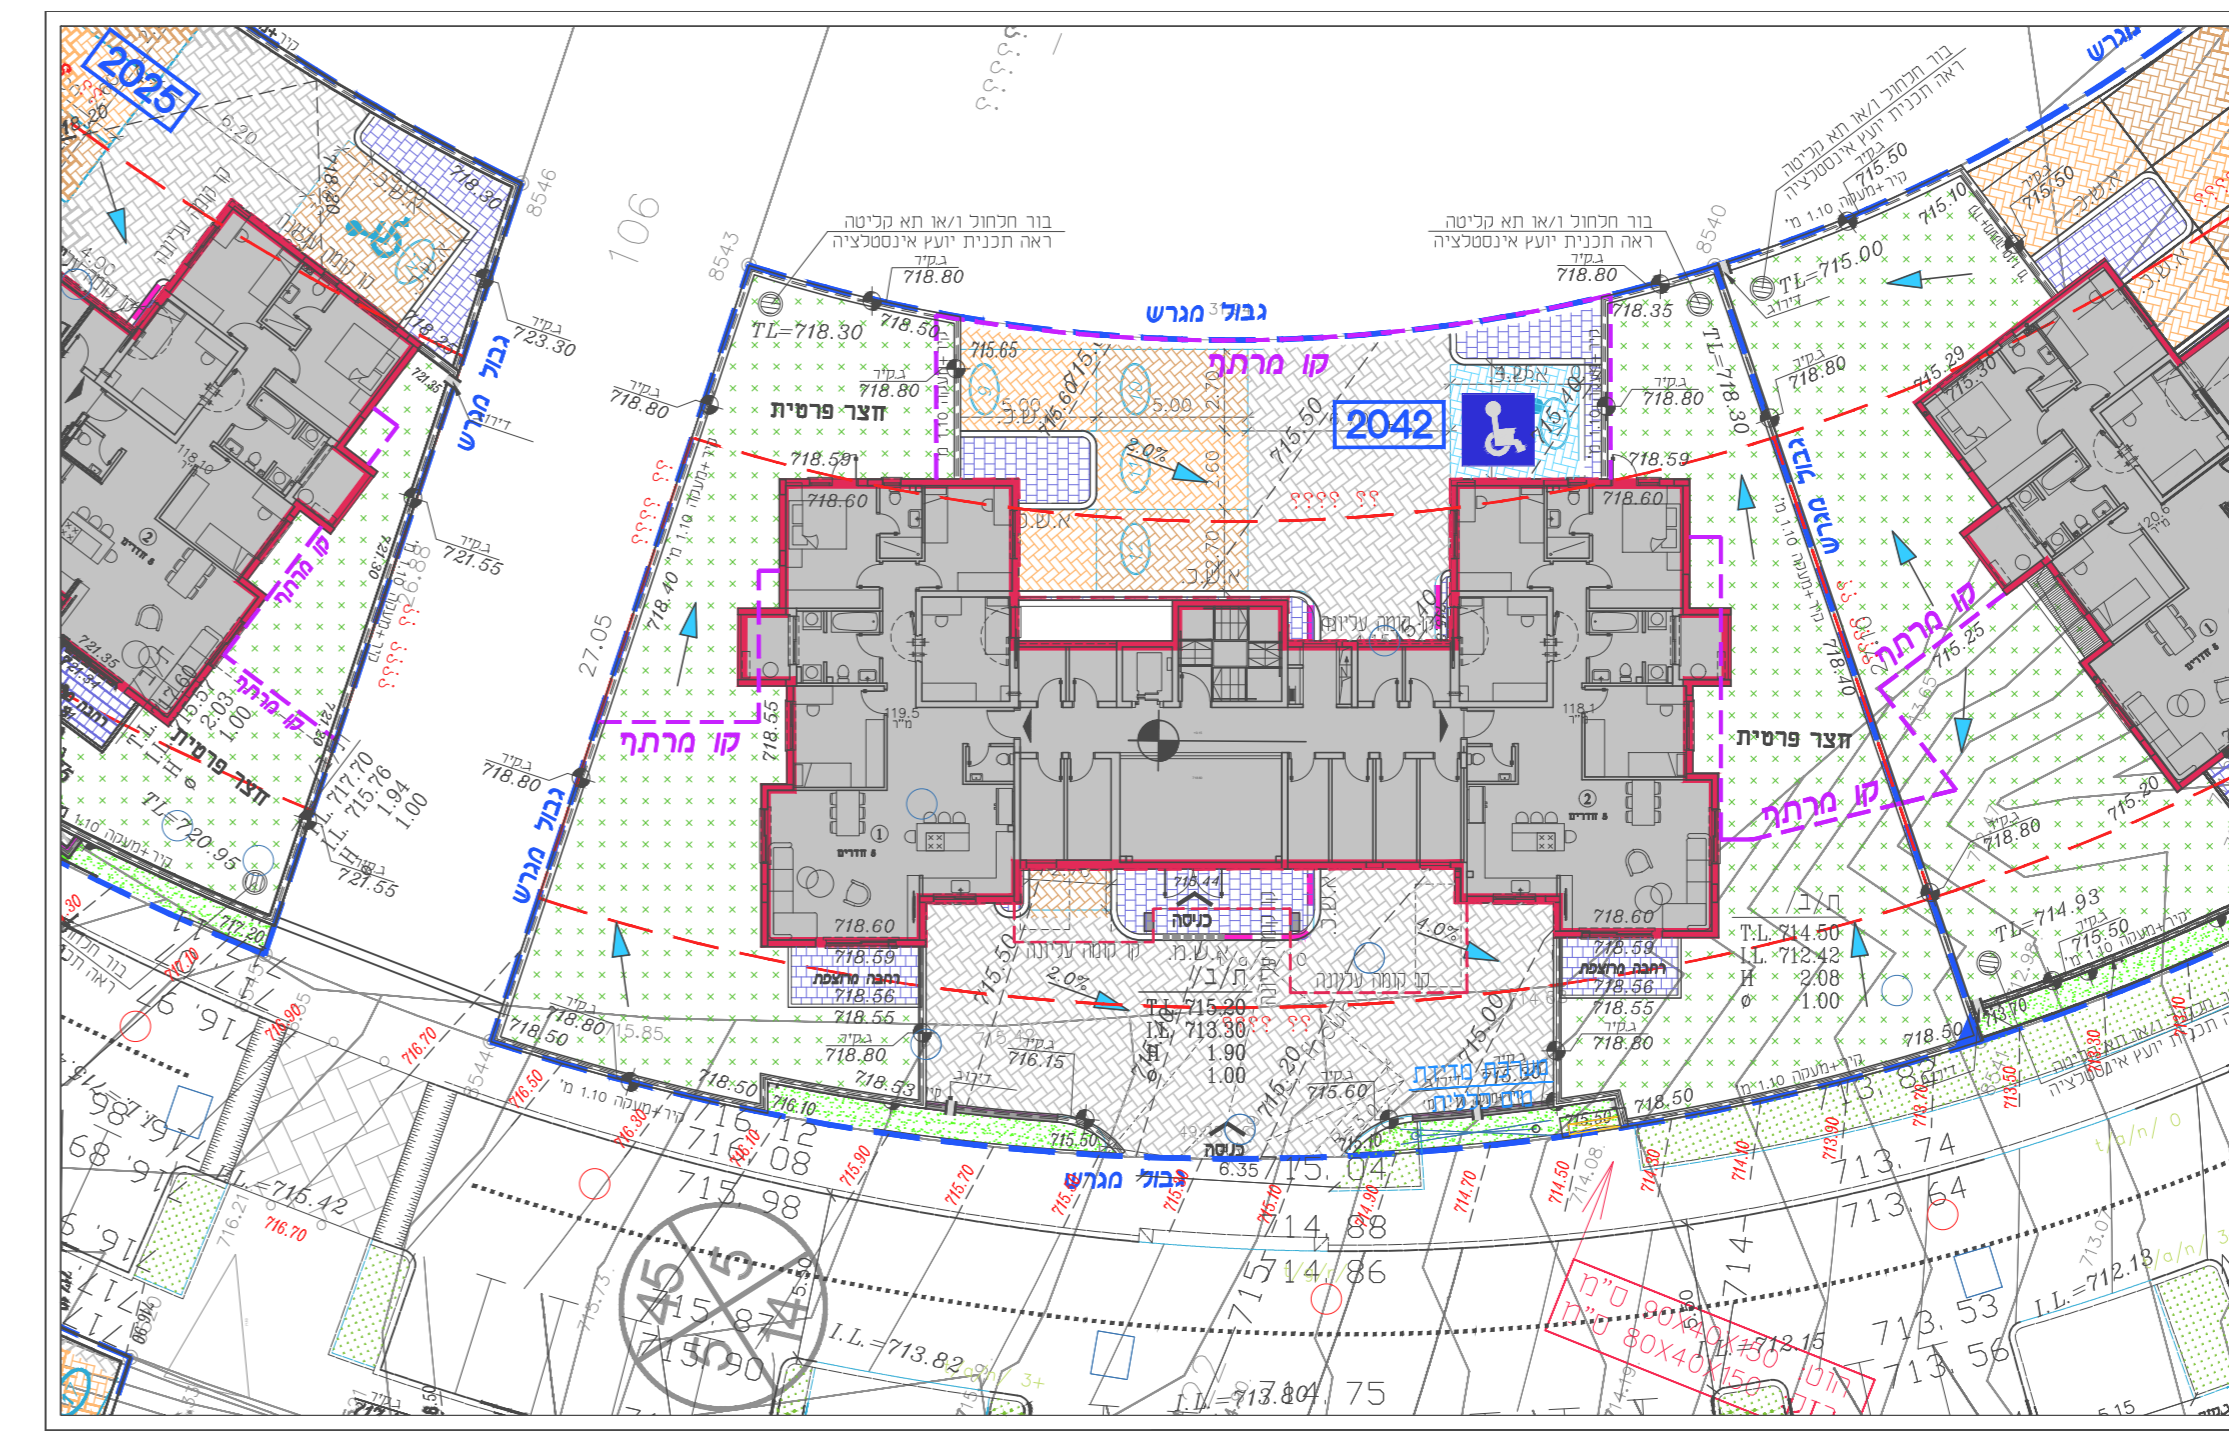


תכנית פיתוח כללית
קניים 1:250

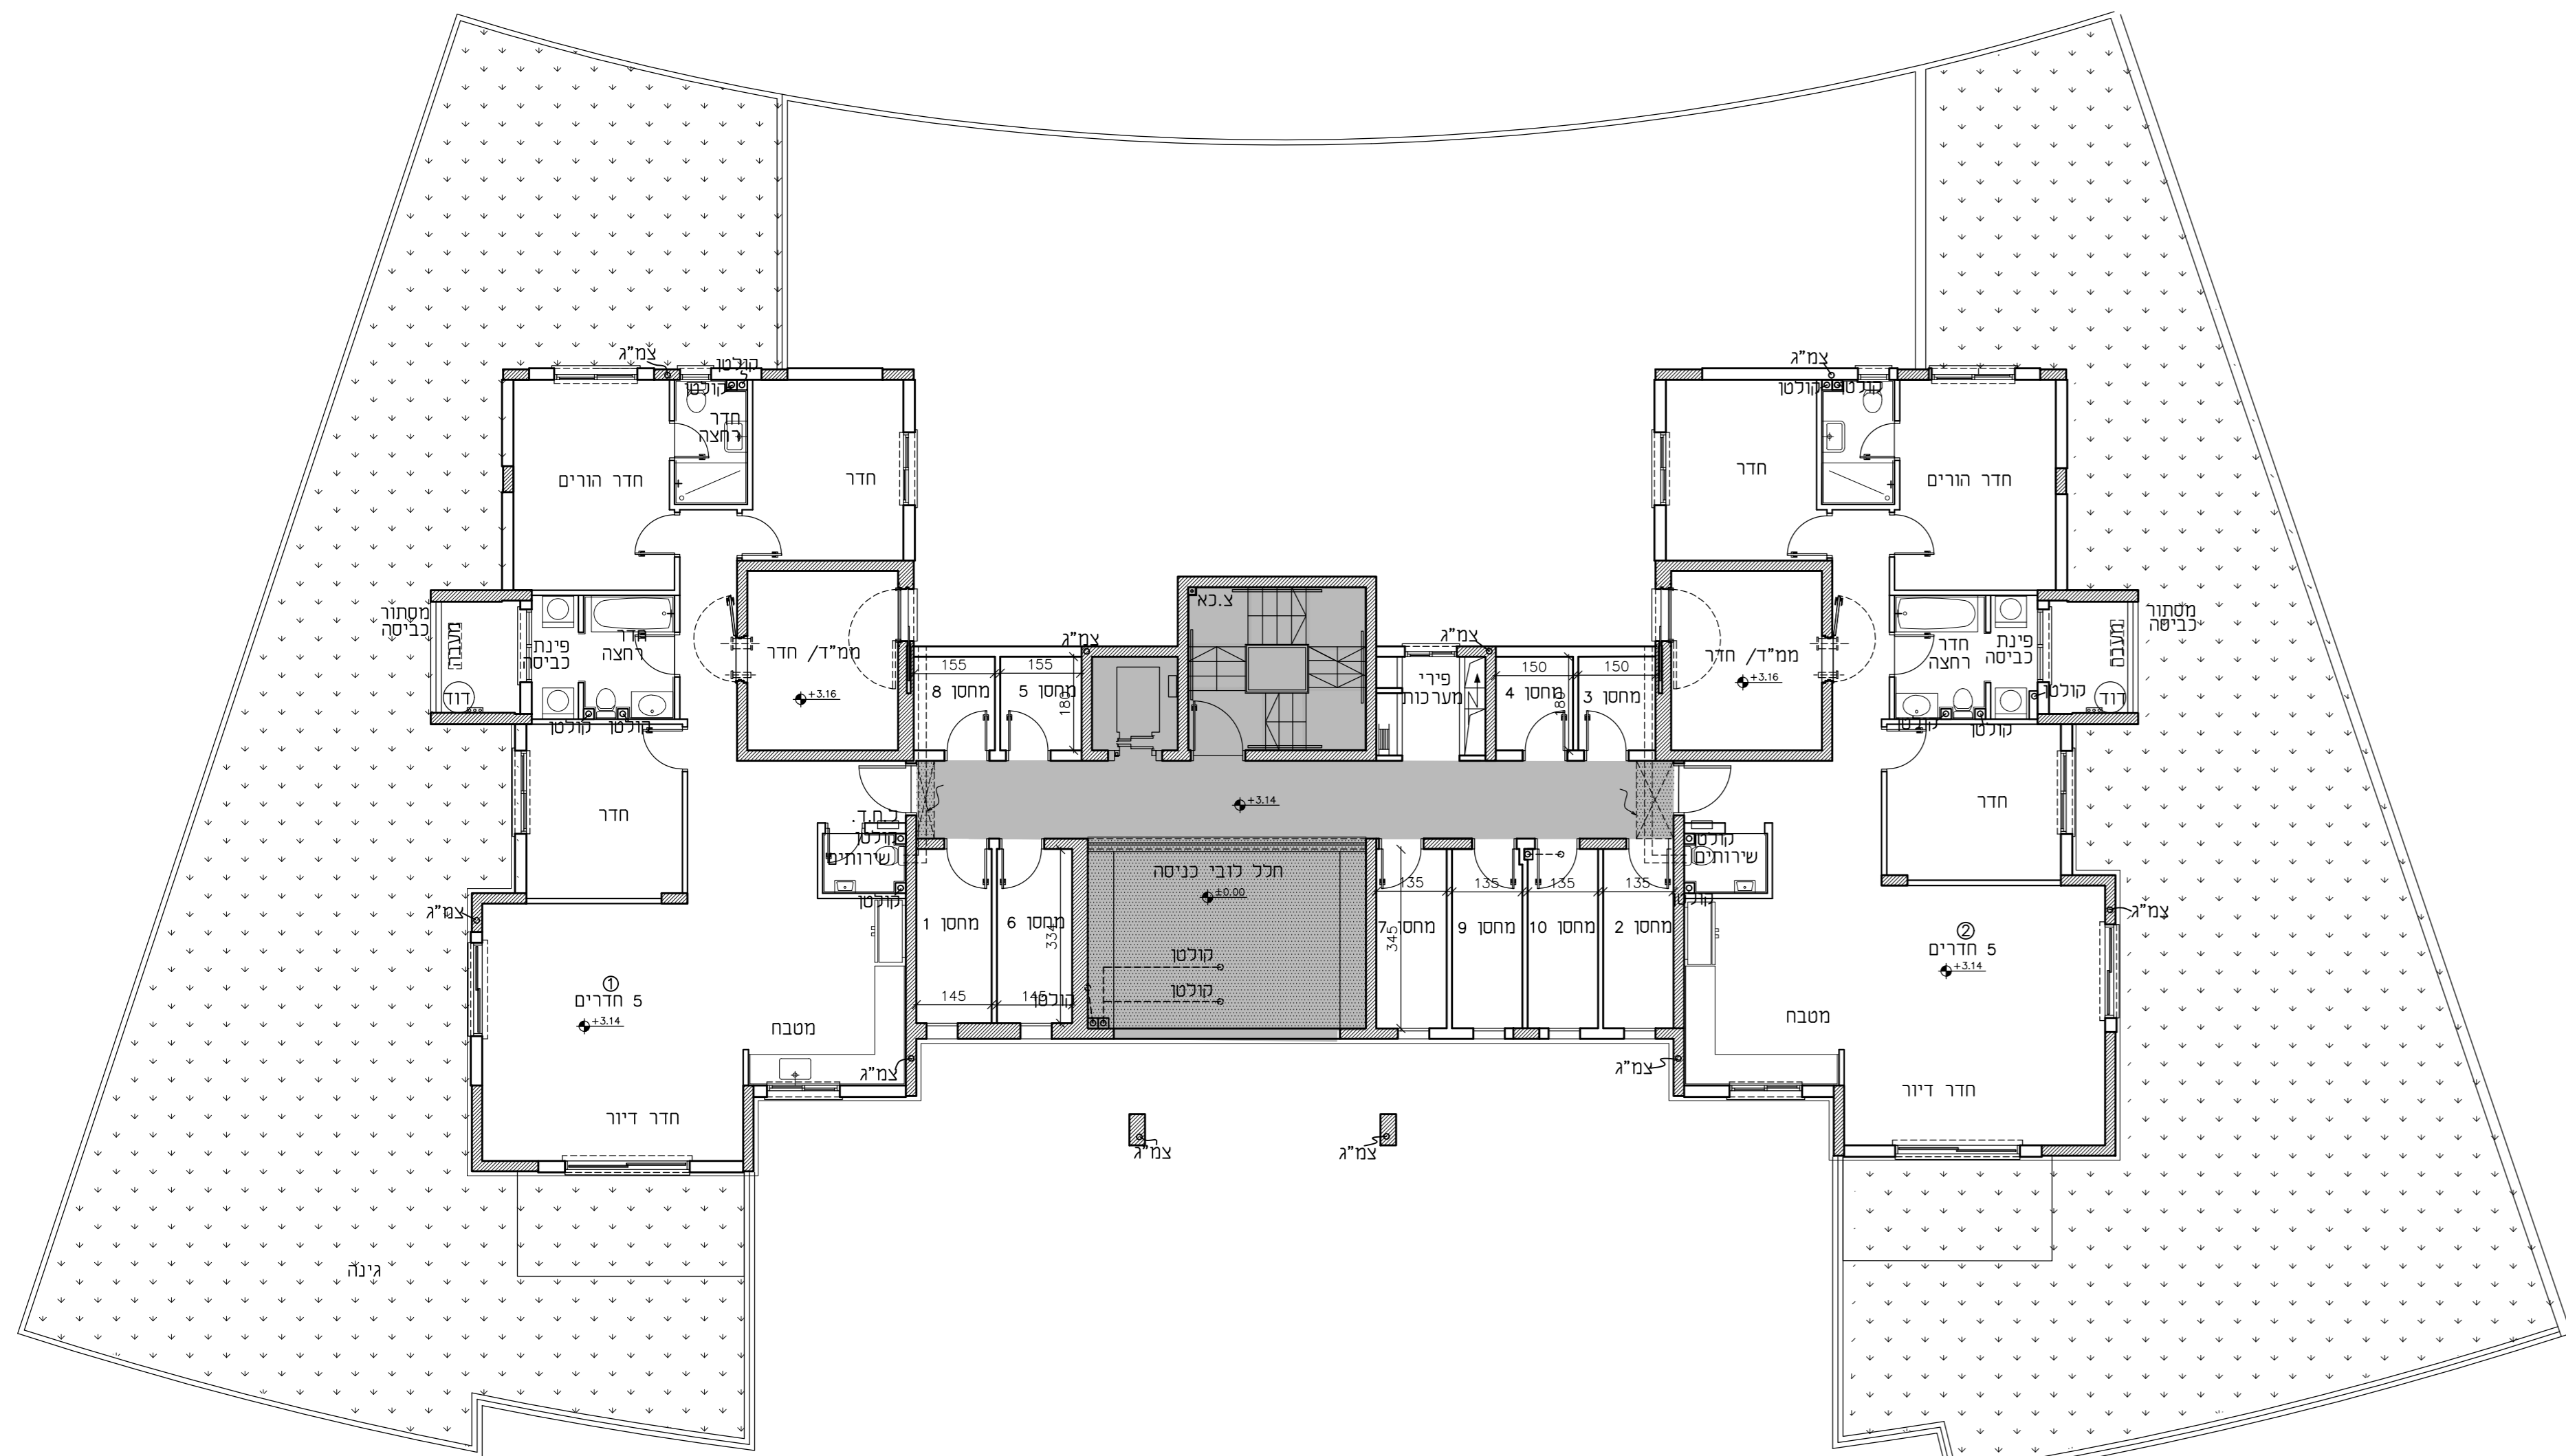


תכנית קומה 1
מפלס + 3.14
קניים 1:100

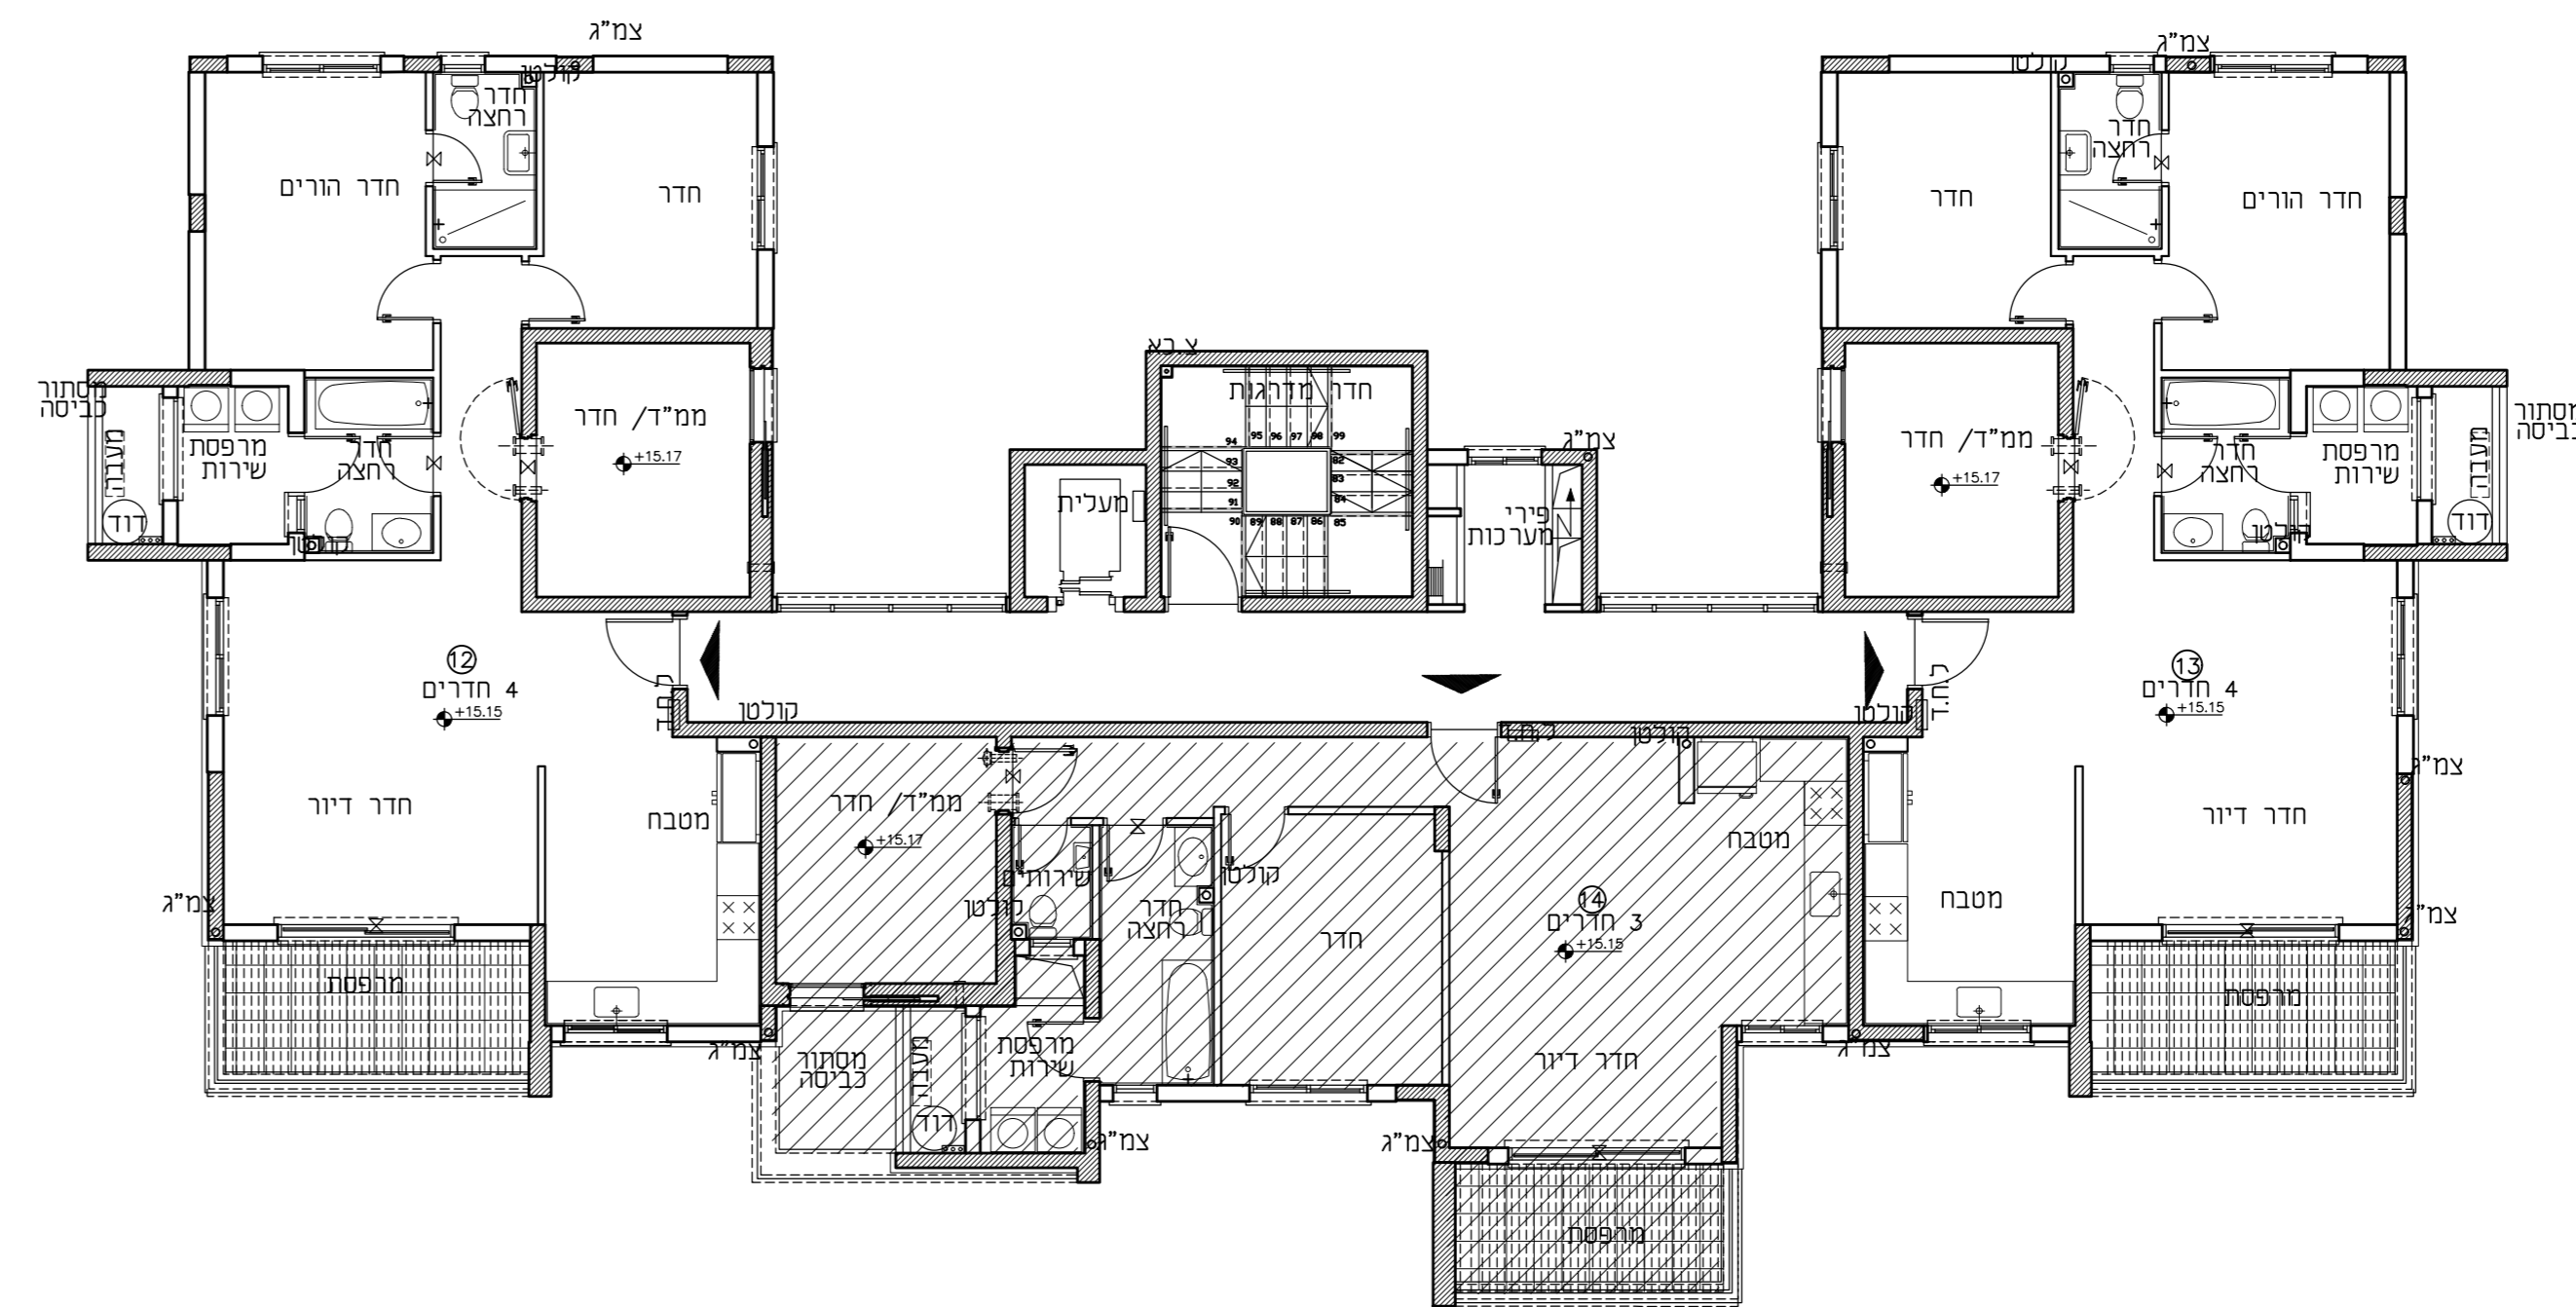

תכנית קומה 5
מפלס + 15.15
קניים 1:100

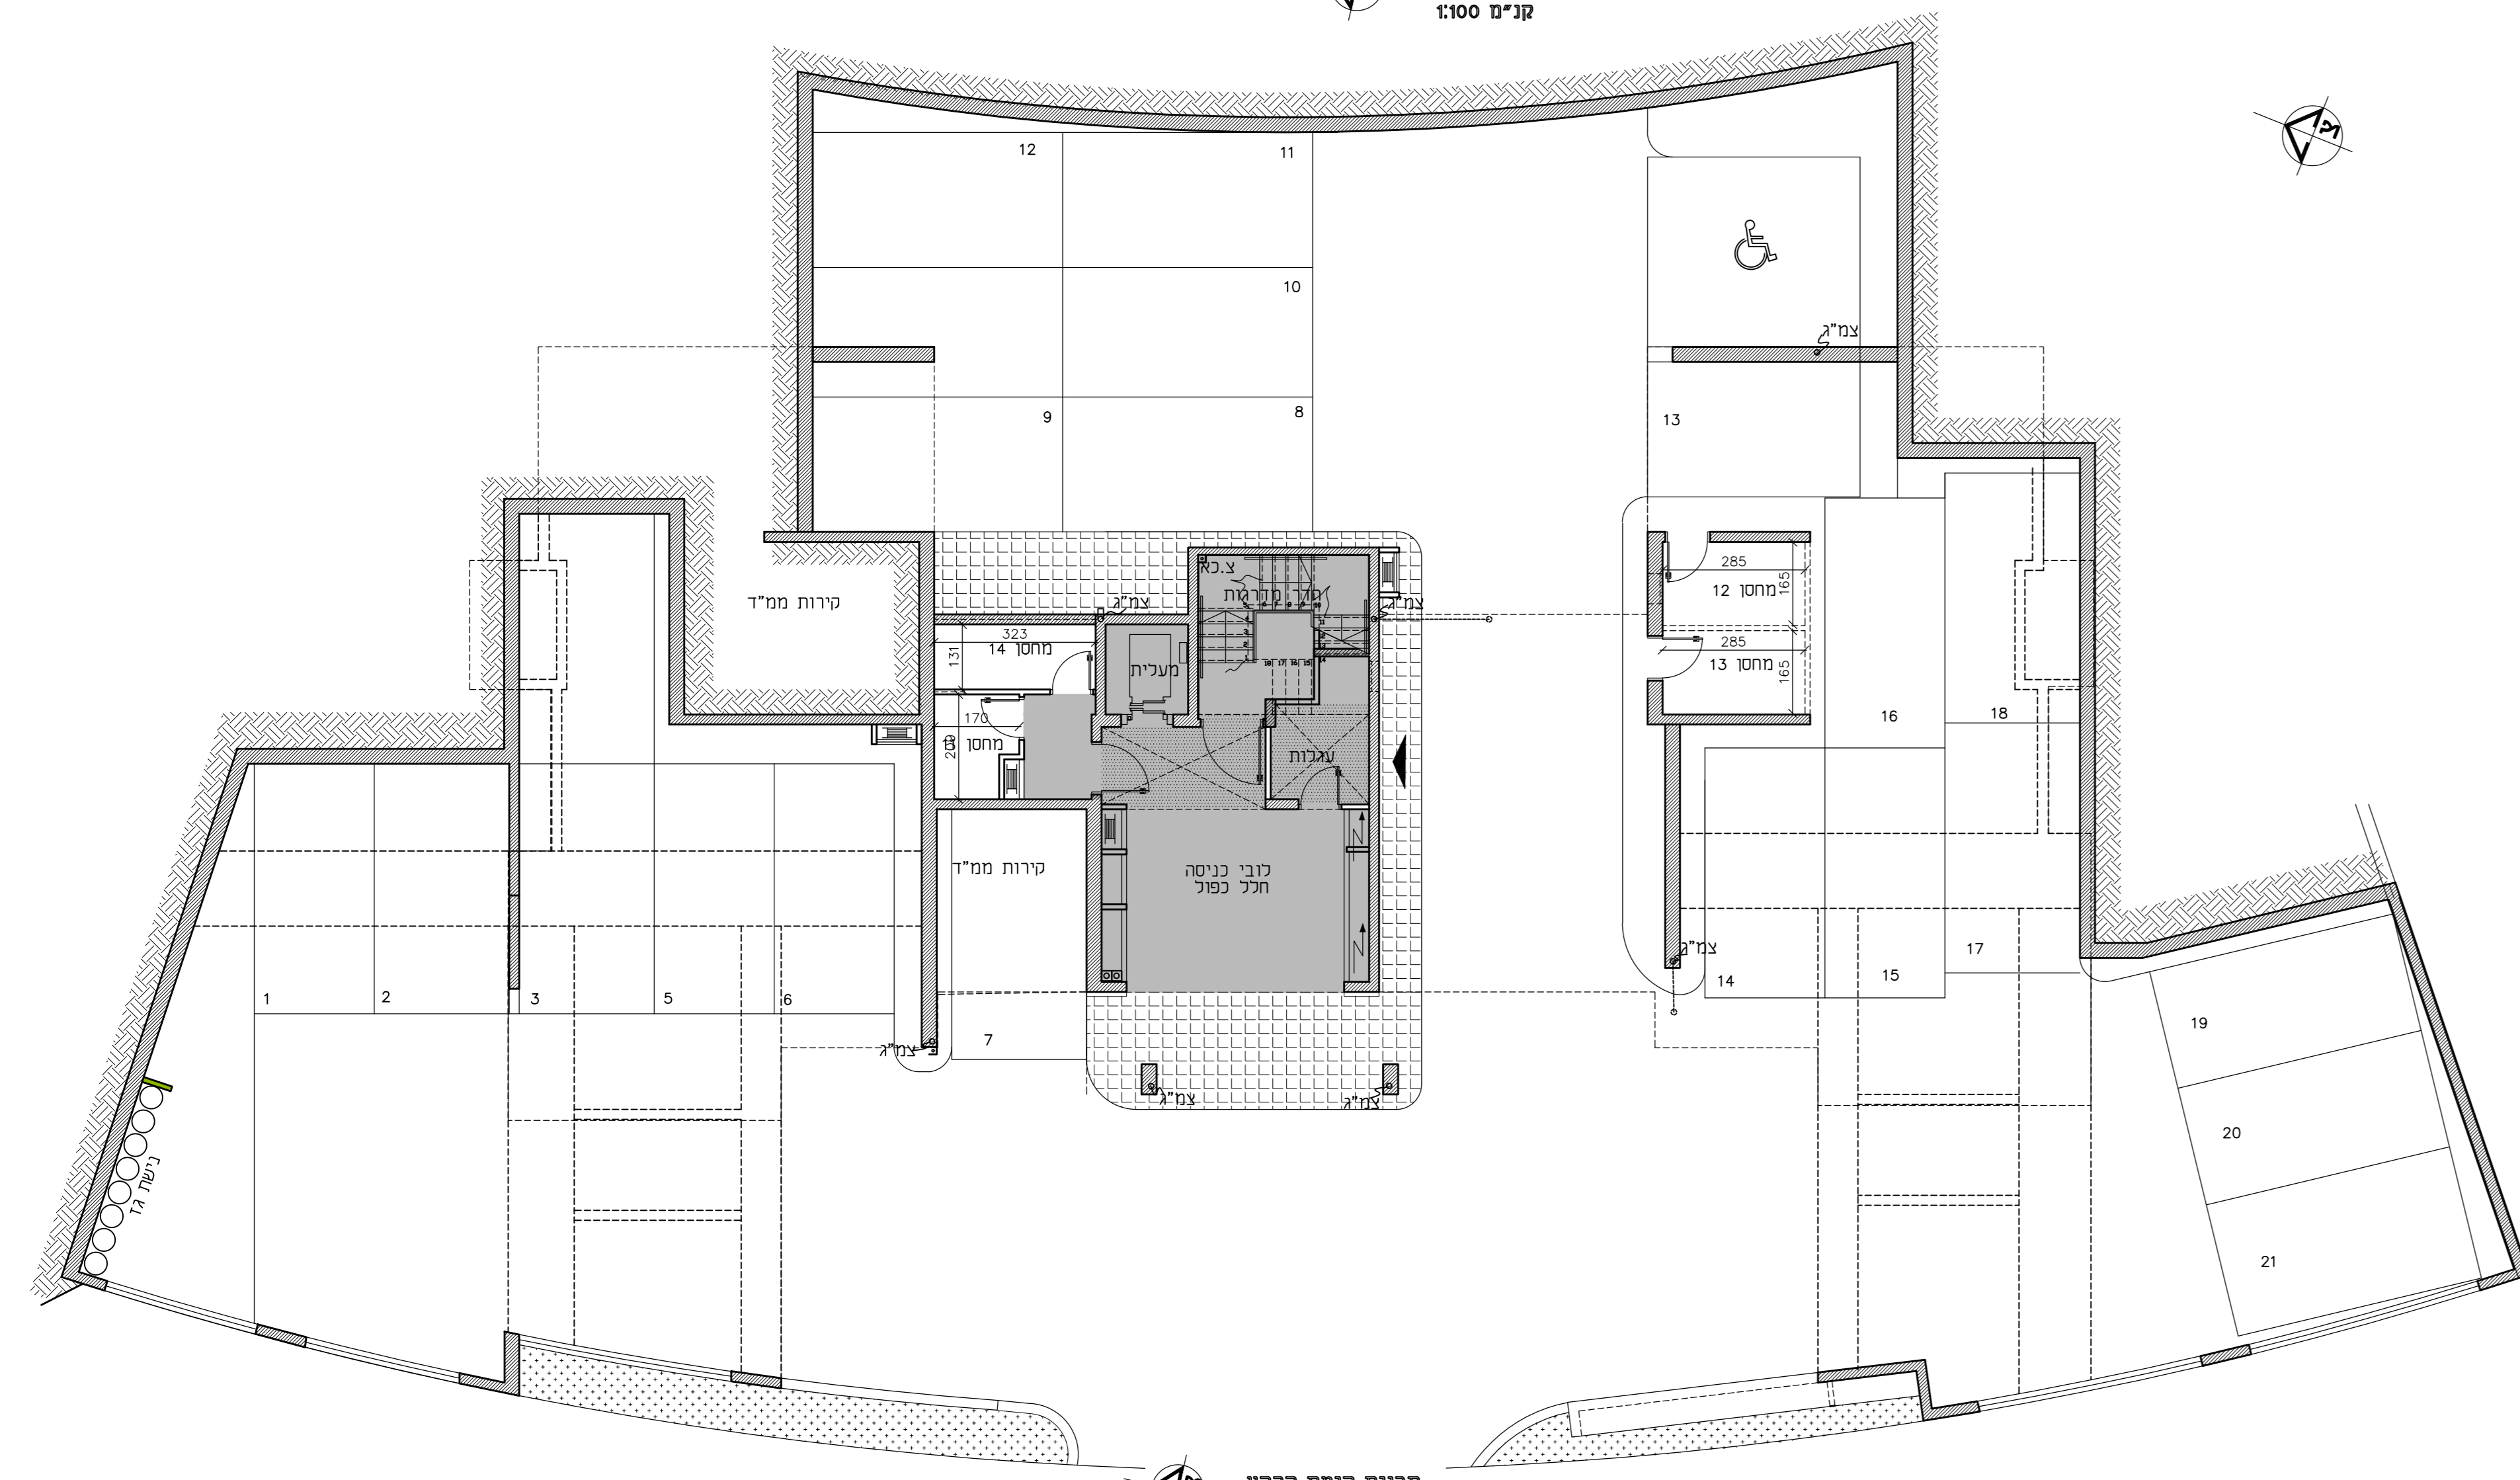

תכנית קומת קרקע
מפלס 0.00
קניים 1:100

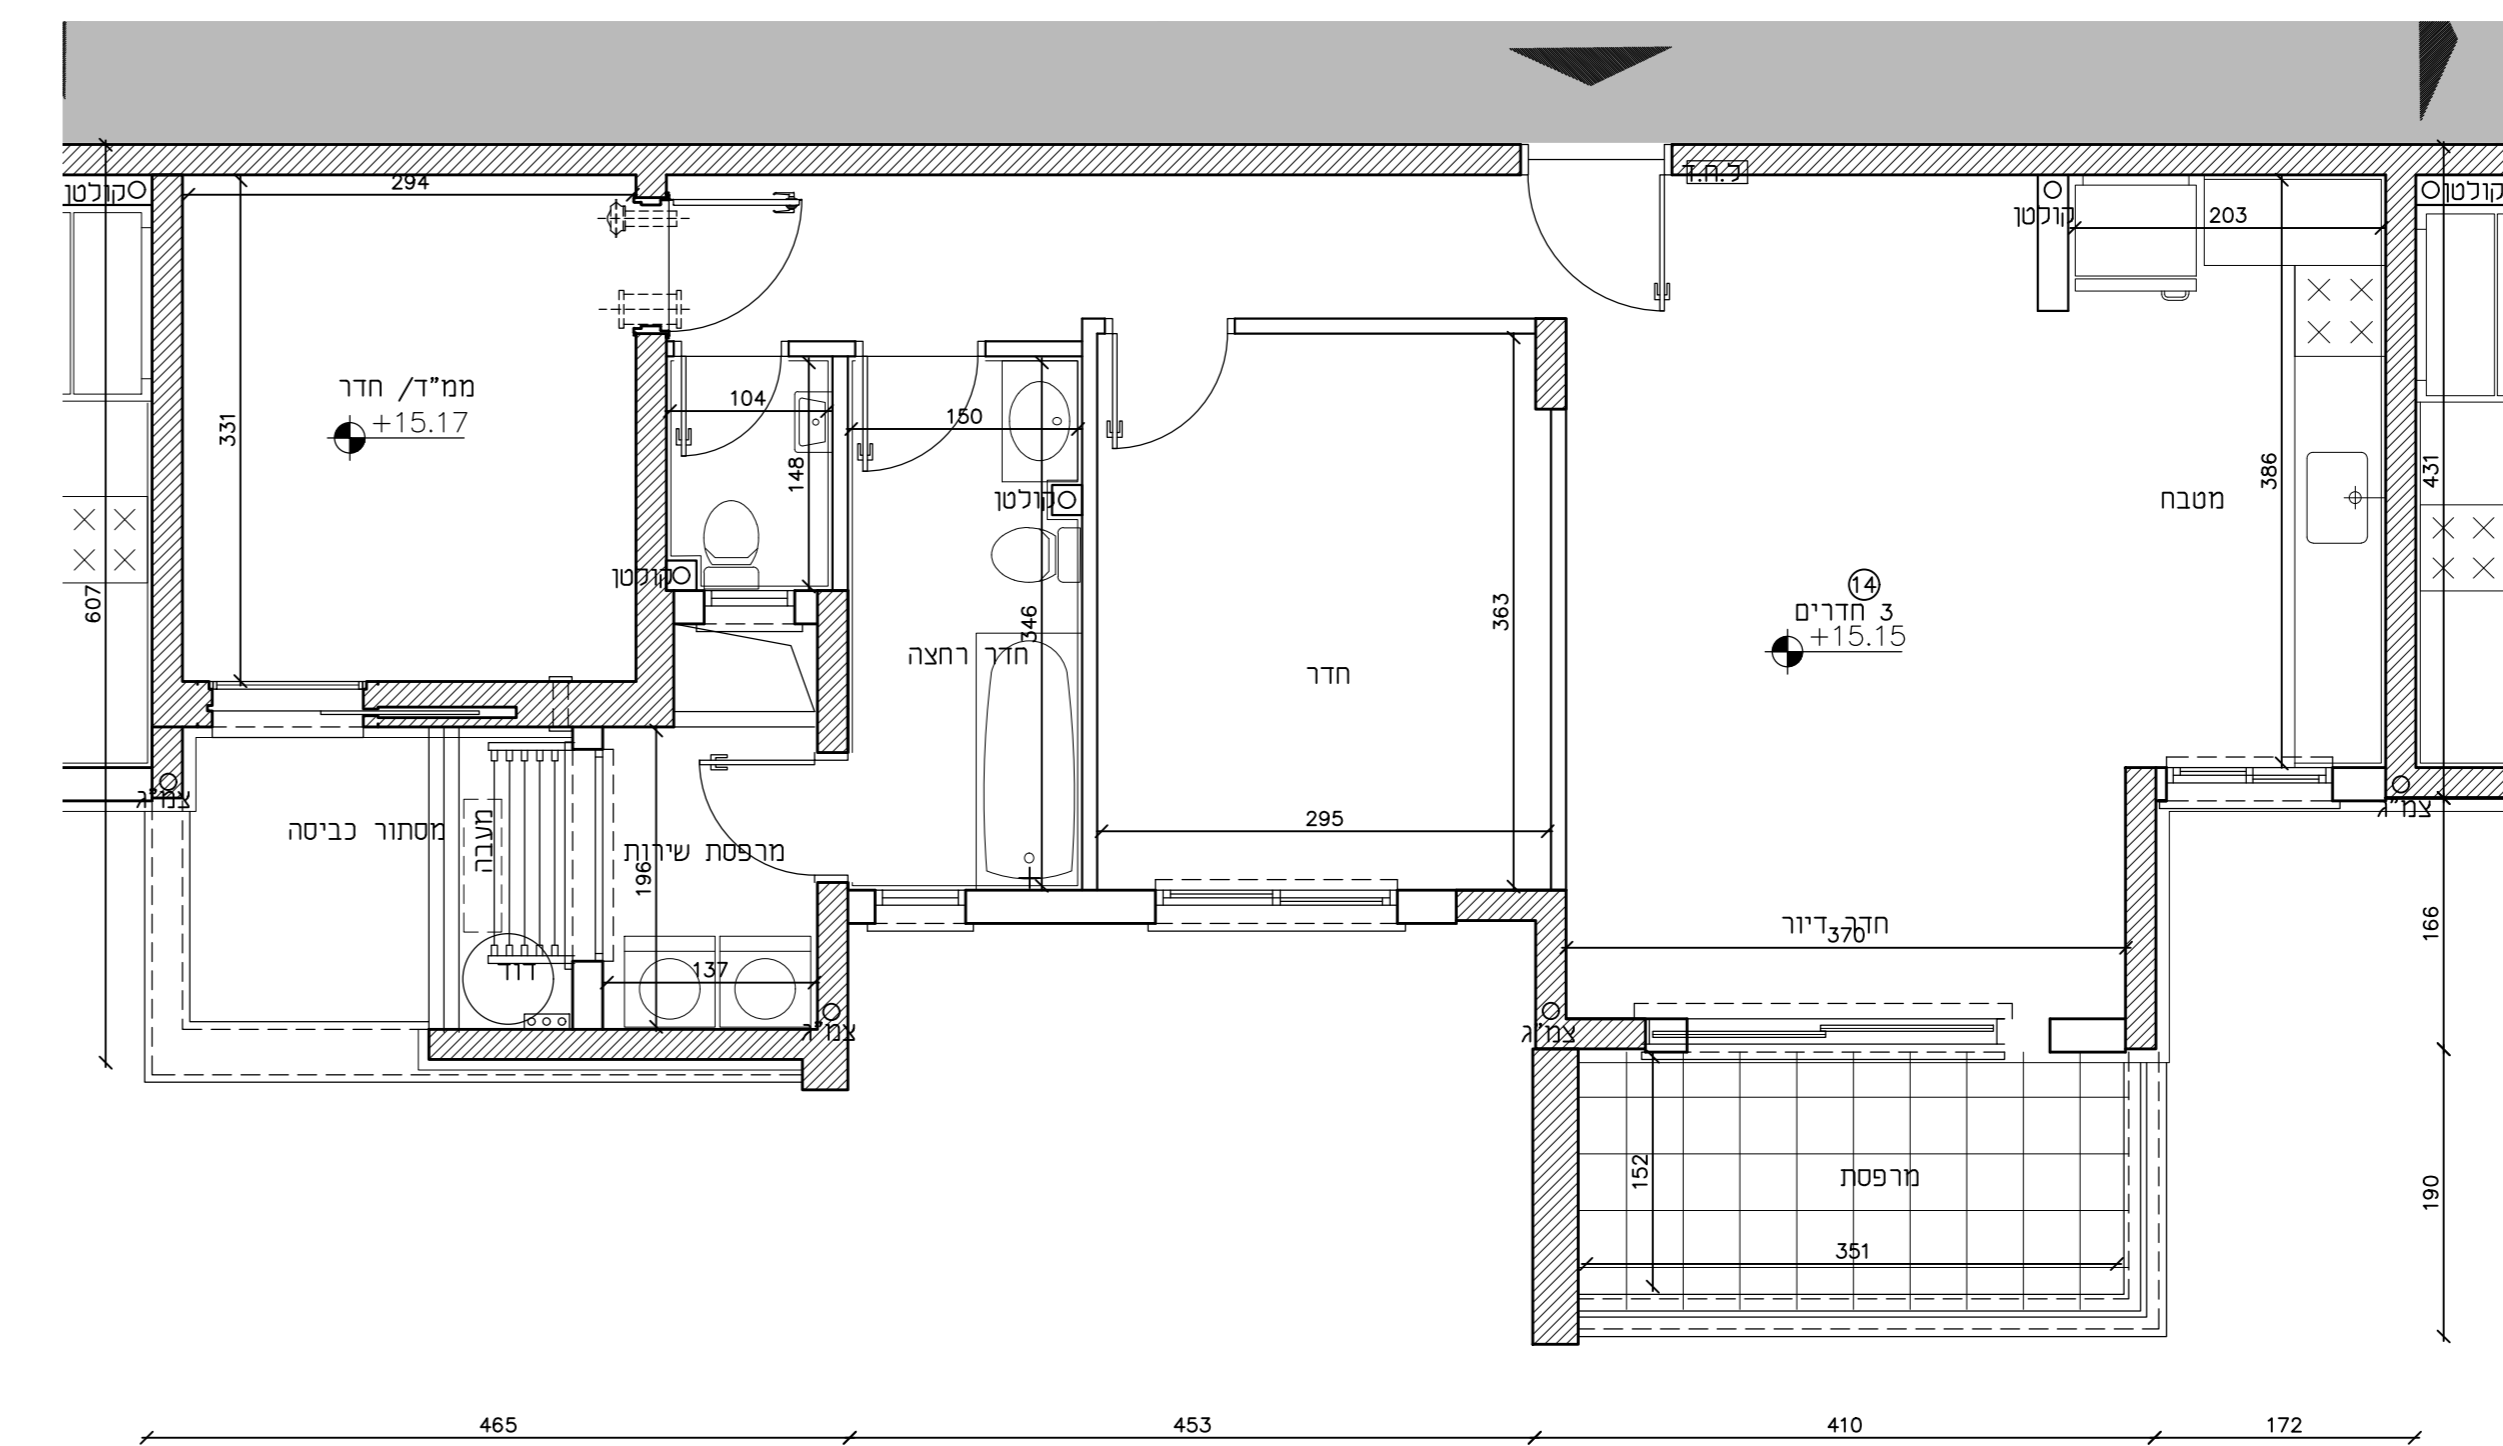

תכנית דירה 14
קניים 1:50



חזת איתור סכמטי

הערה:
ביצוע עבודות התשתית והפיתוח באחריות ציבוריים אינו באחריות החברה.

**נספח לחוזה מכר
תכנית דירה**

2042	
14	מספר דירה
3	מספר חדרים

חתימת הרוכשים	חתימת החותמת החברה
תאריך חתימת החוזה	

גולן אדריכלים
גד' גולן אריאל אברום בני שרור
רח' מרטוני סורג'ס (פס), דהפה 32951
רב קוו 8224511 פקס 8224515
E-mail: golanarc@inter.net.il