

**פרויקט - טופ ויו
מגרש 2045**

הנחיות כלליות:

- [illegible]

2


[illegible]

ה למיקום בלבד:

מכונת כביסה / מייבש כביסה

כיריים

מקרר

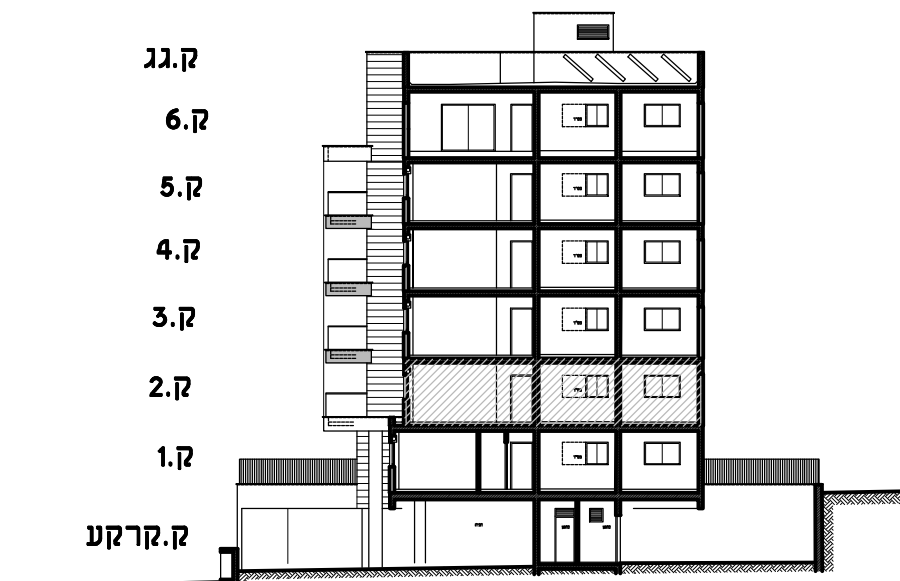


חתך איתור סכמטי

יש
משק עבודות התשתית והפיתוח באזורים ציבוריים אנו באחריות החברה.


**ספח לחוזה מכר
כניות דירה**

2045	
5	זירה מט
3	מספר חדרים
חתימות הרוכשים	פסות הרוכשים
תאריך חתימת החוזה	חתימת החותמת האברה

גולן אדריכלים
גדי גולן אמיל אברהם בני שנהר
דח' מרקוני 10 (צ'ק פוסט), חיפה 32951
ר'ב קווי 8224511 פקס 8224515
E-mail: golanarc@inter.net.il

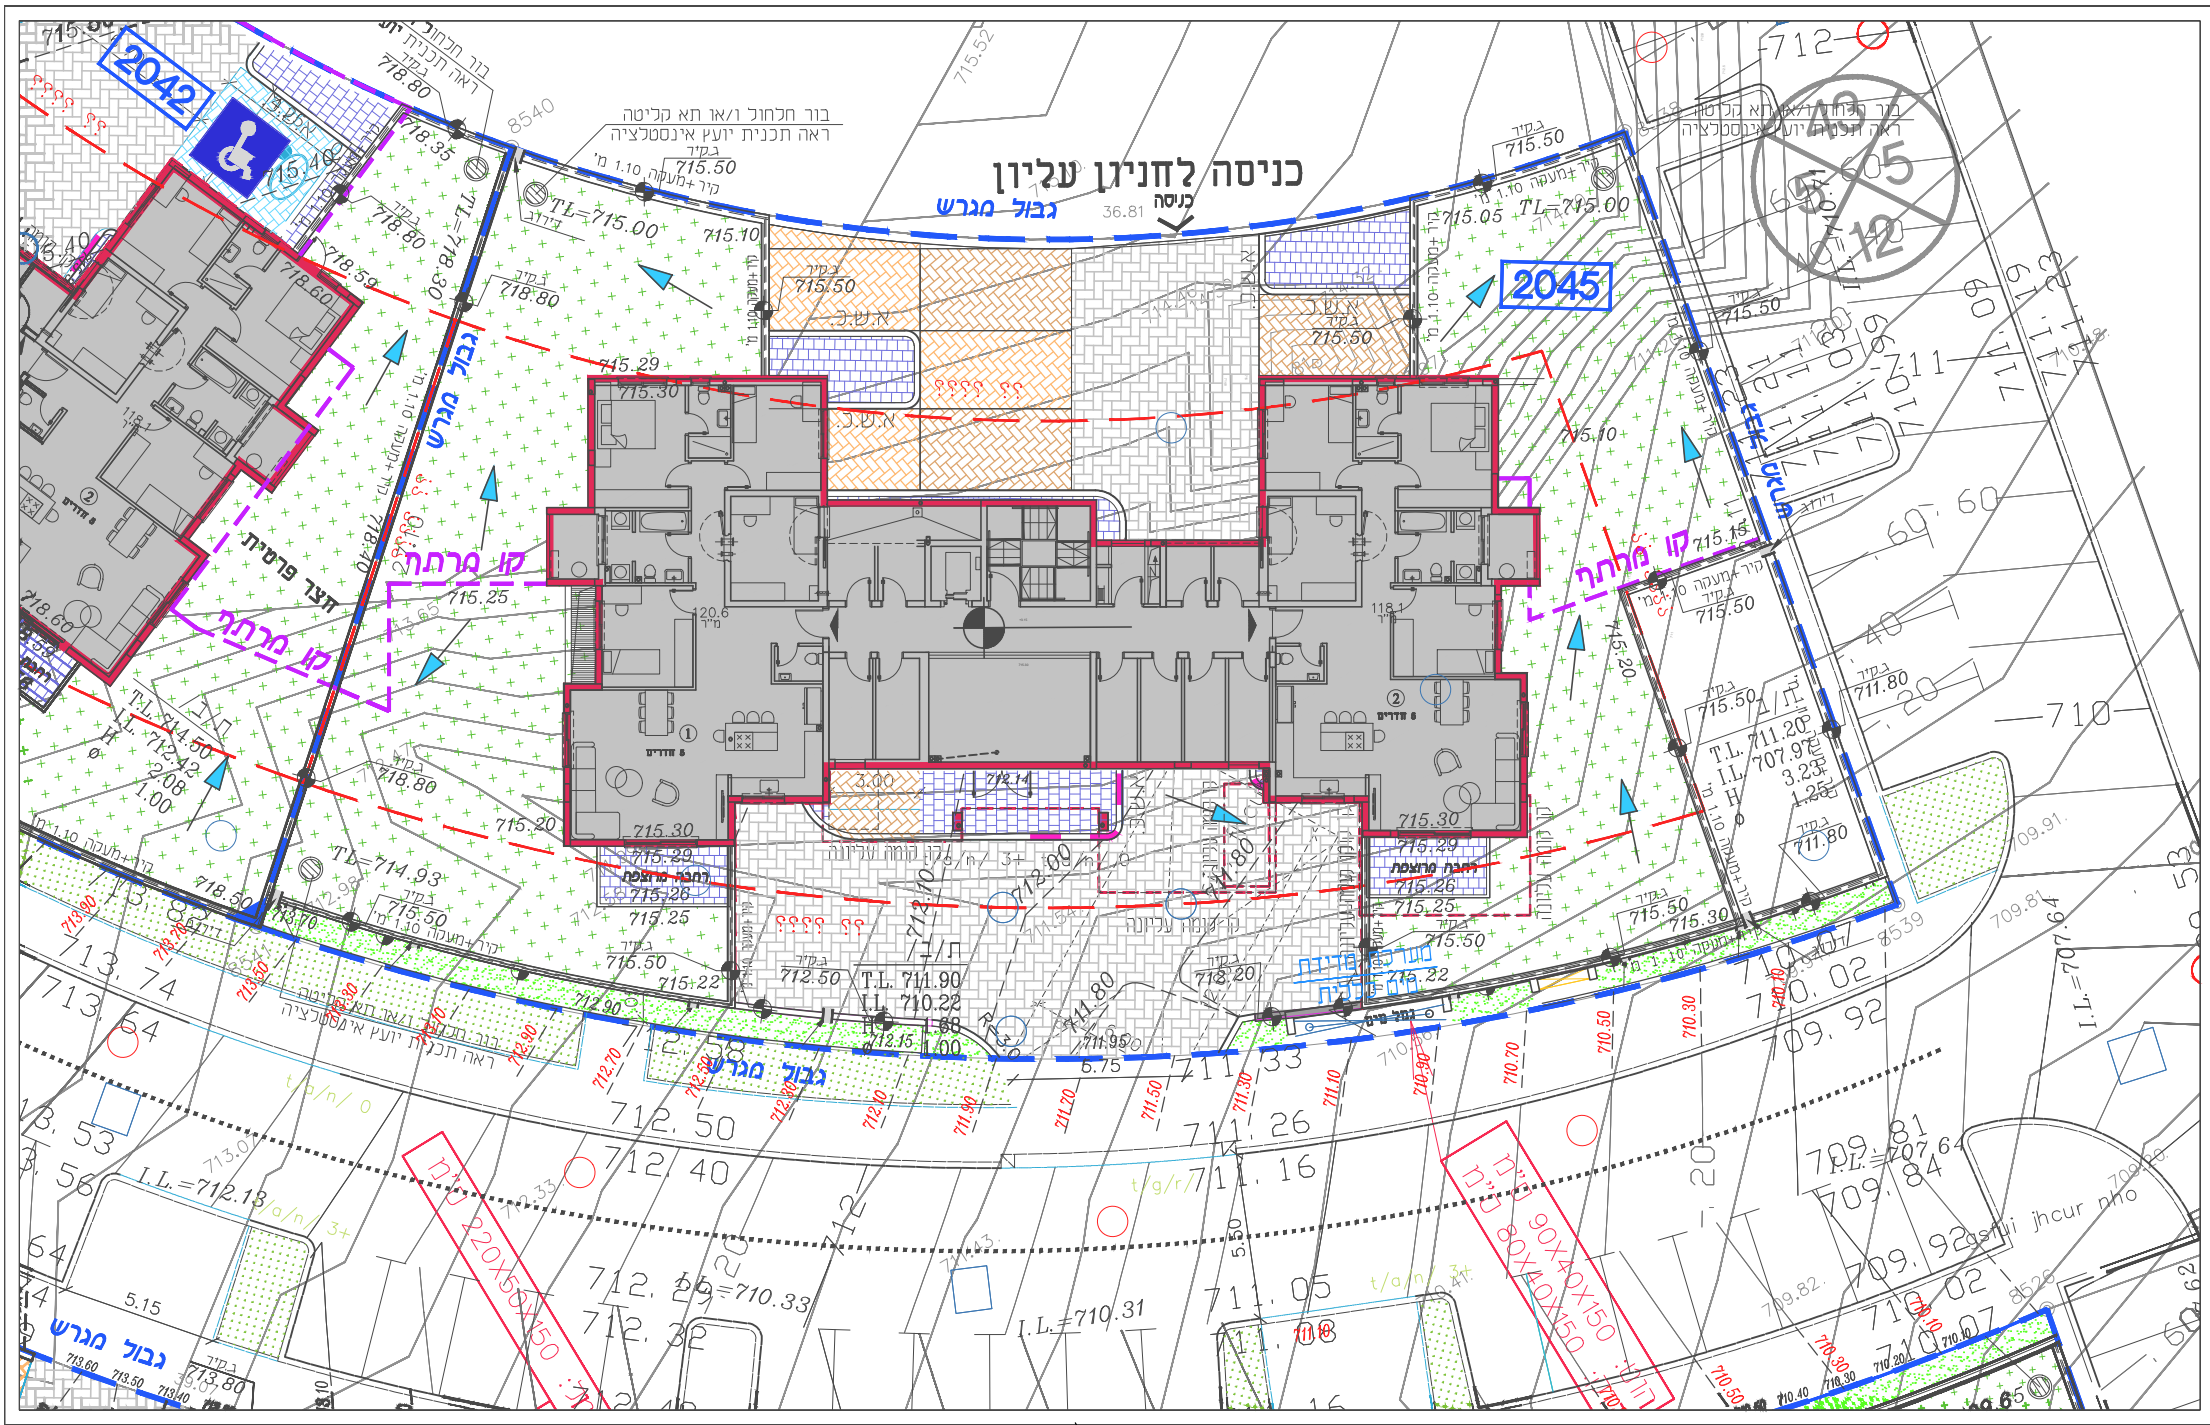


תכנית פיתוח כללית
קנ"מ 1:250

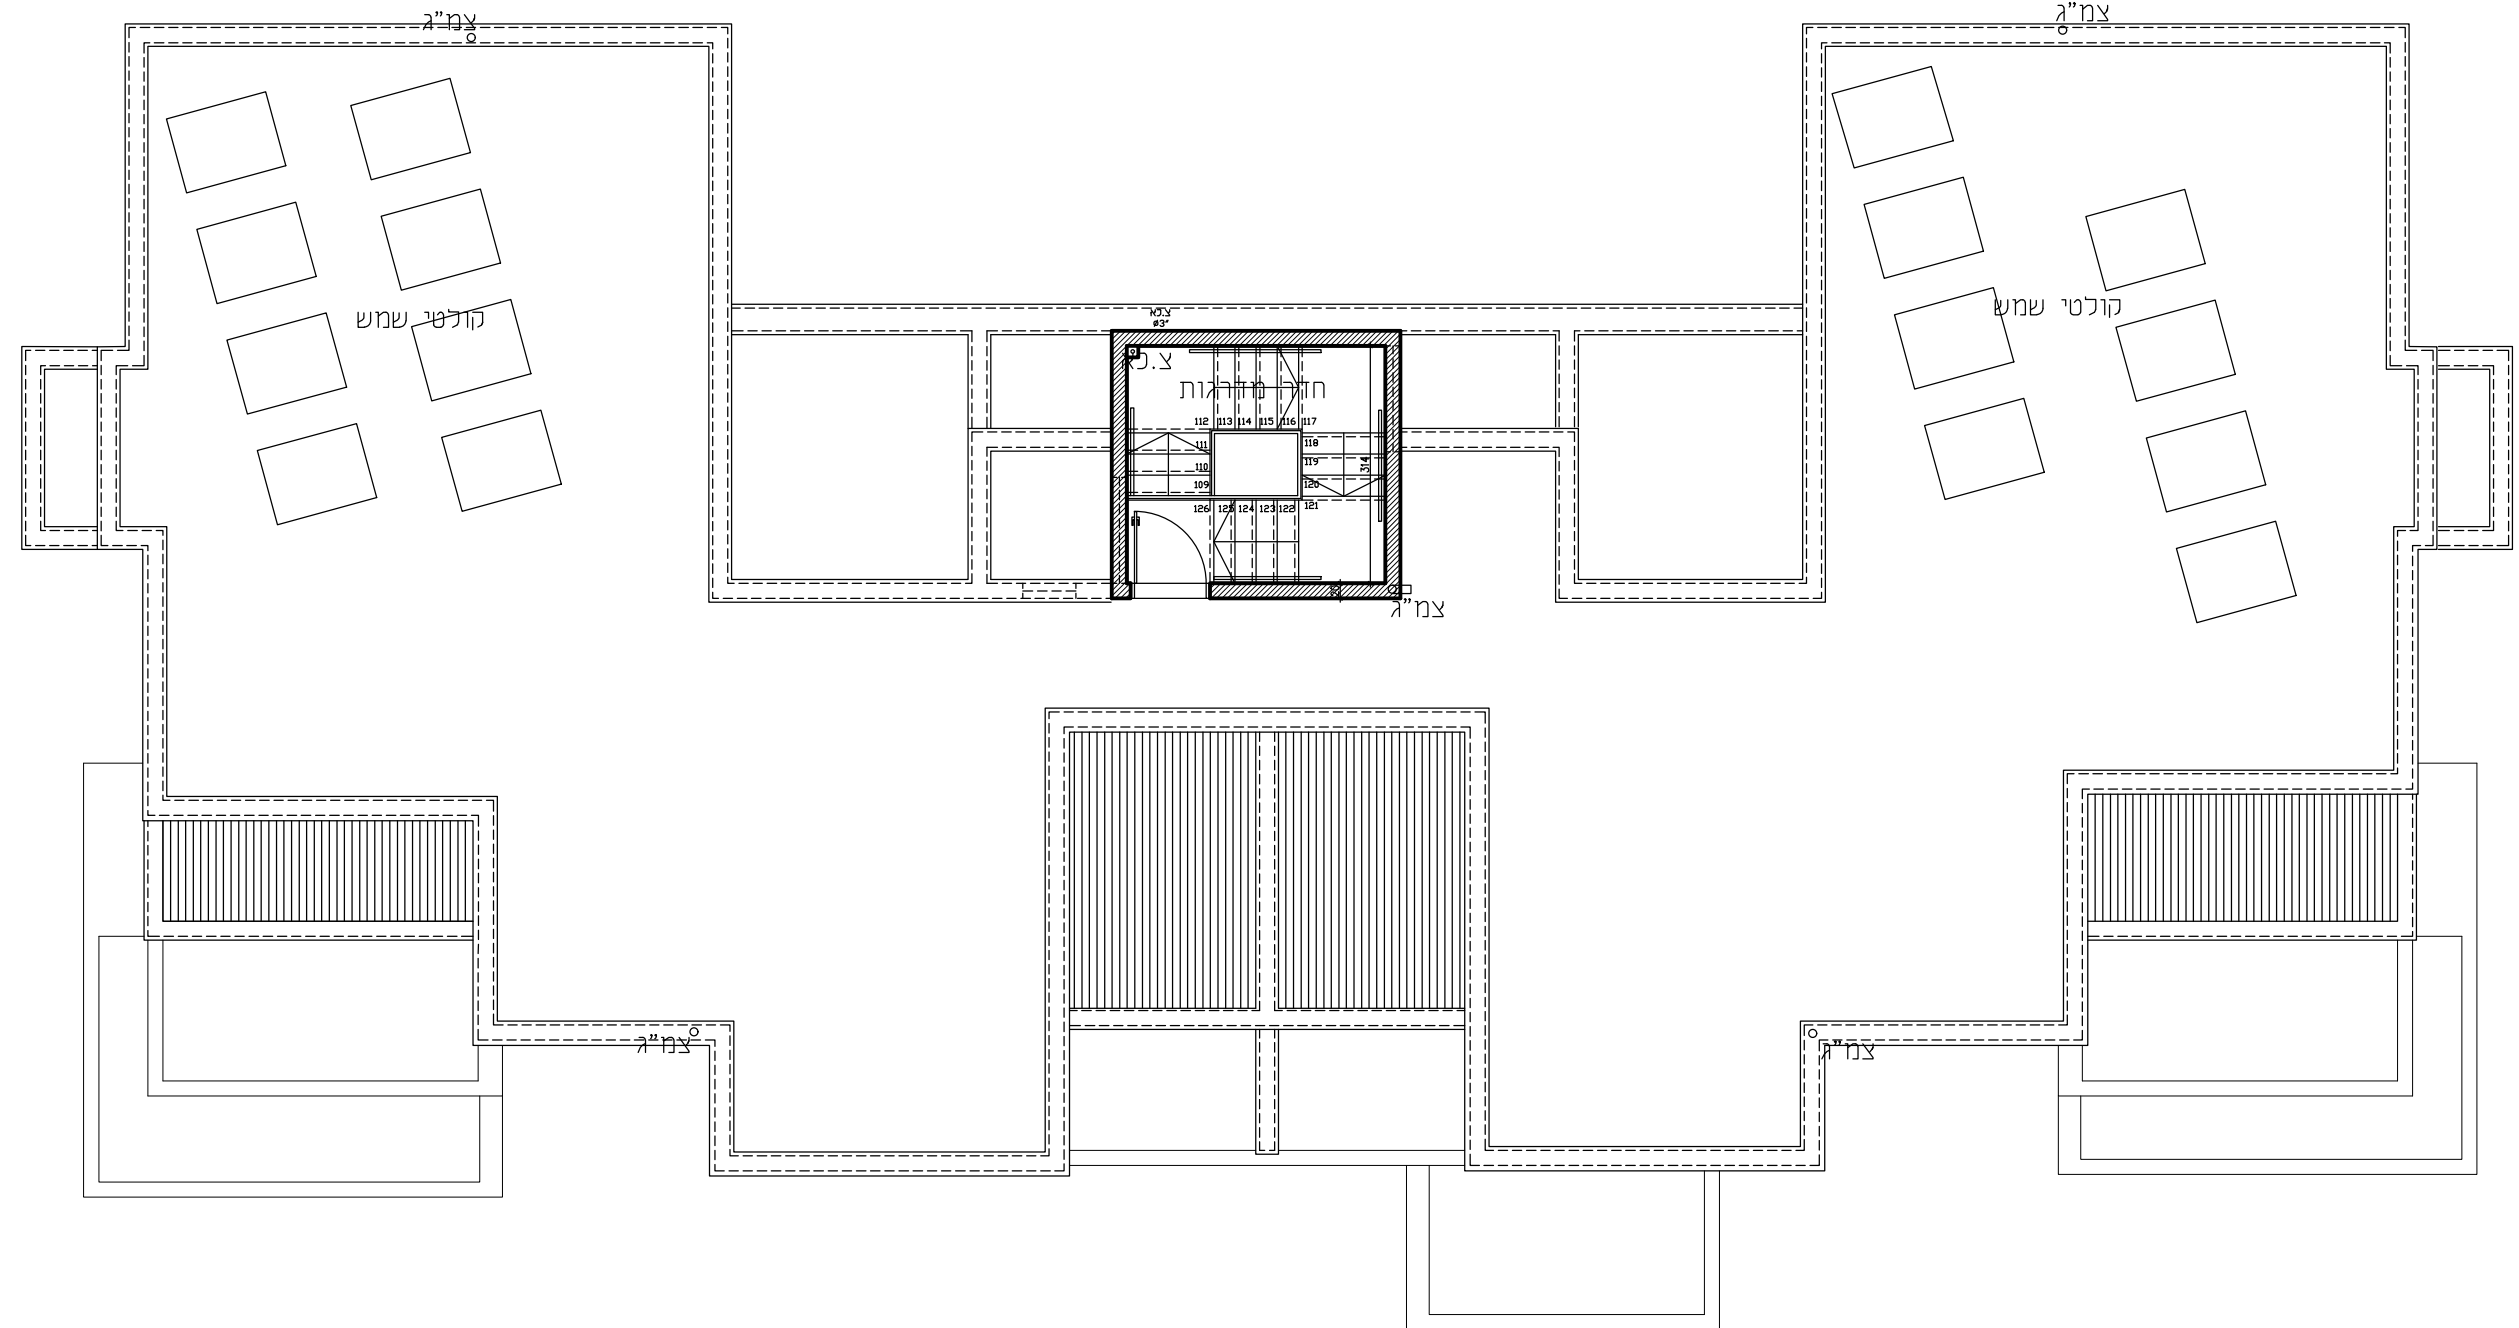


תכנית גג
נ"מ 100


הערות:
התחביתות בהליך תאוס מתכנים ולא מסומנות בהן אלמנטים קונסטרוקטיביים ולא צורת ניקוז וביוב.
התחביתות הן טרס קבלת אשורי הרשויות וקבלת ריחור בניה.
ייתכנו שינויים בתכניות בהתאם לדרישות הרשויות והמתכנים.

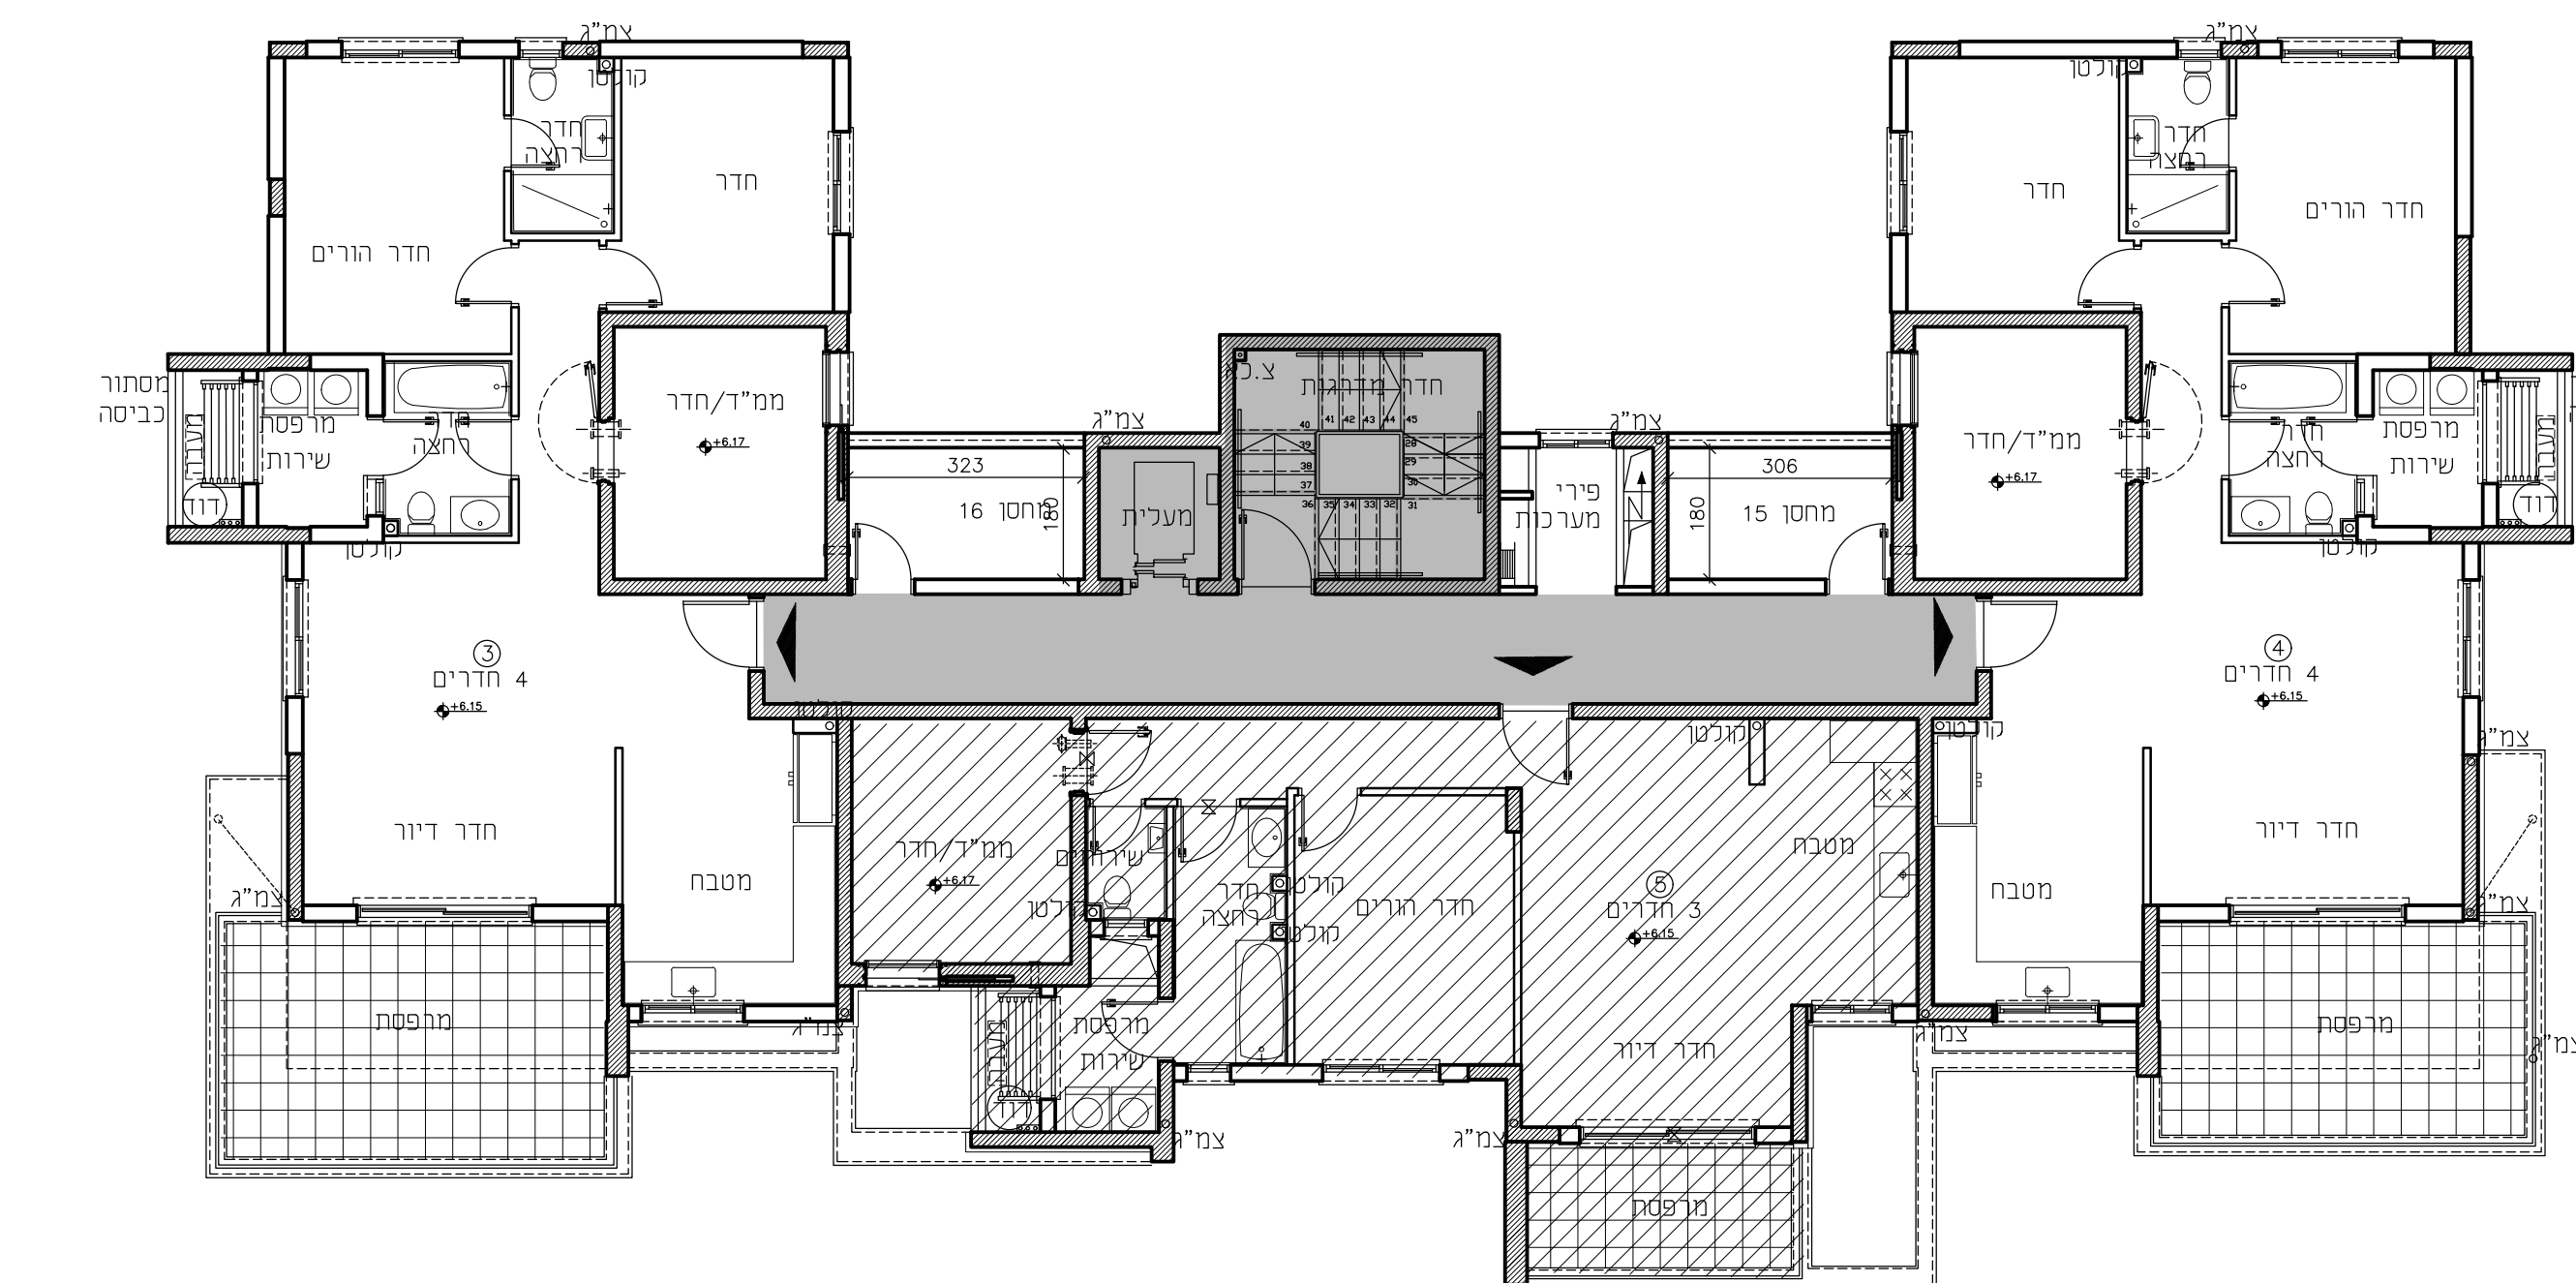


2 ית קומה
+ 6.15 פלס
נ"מ 100

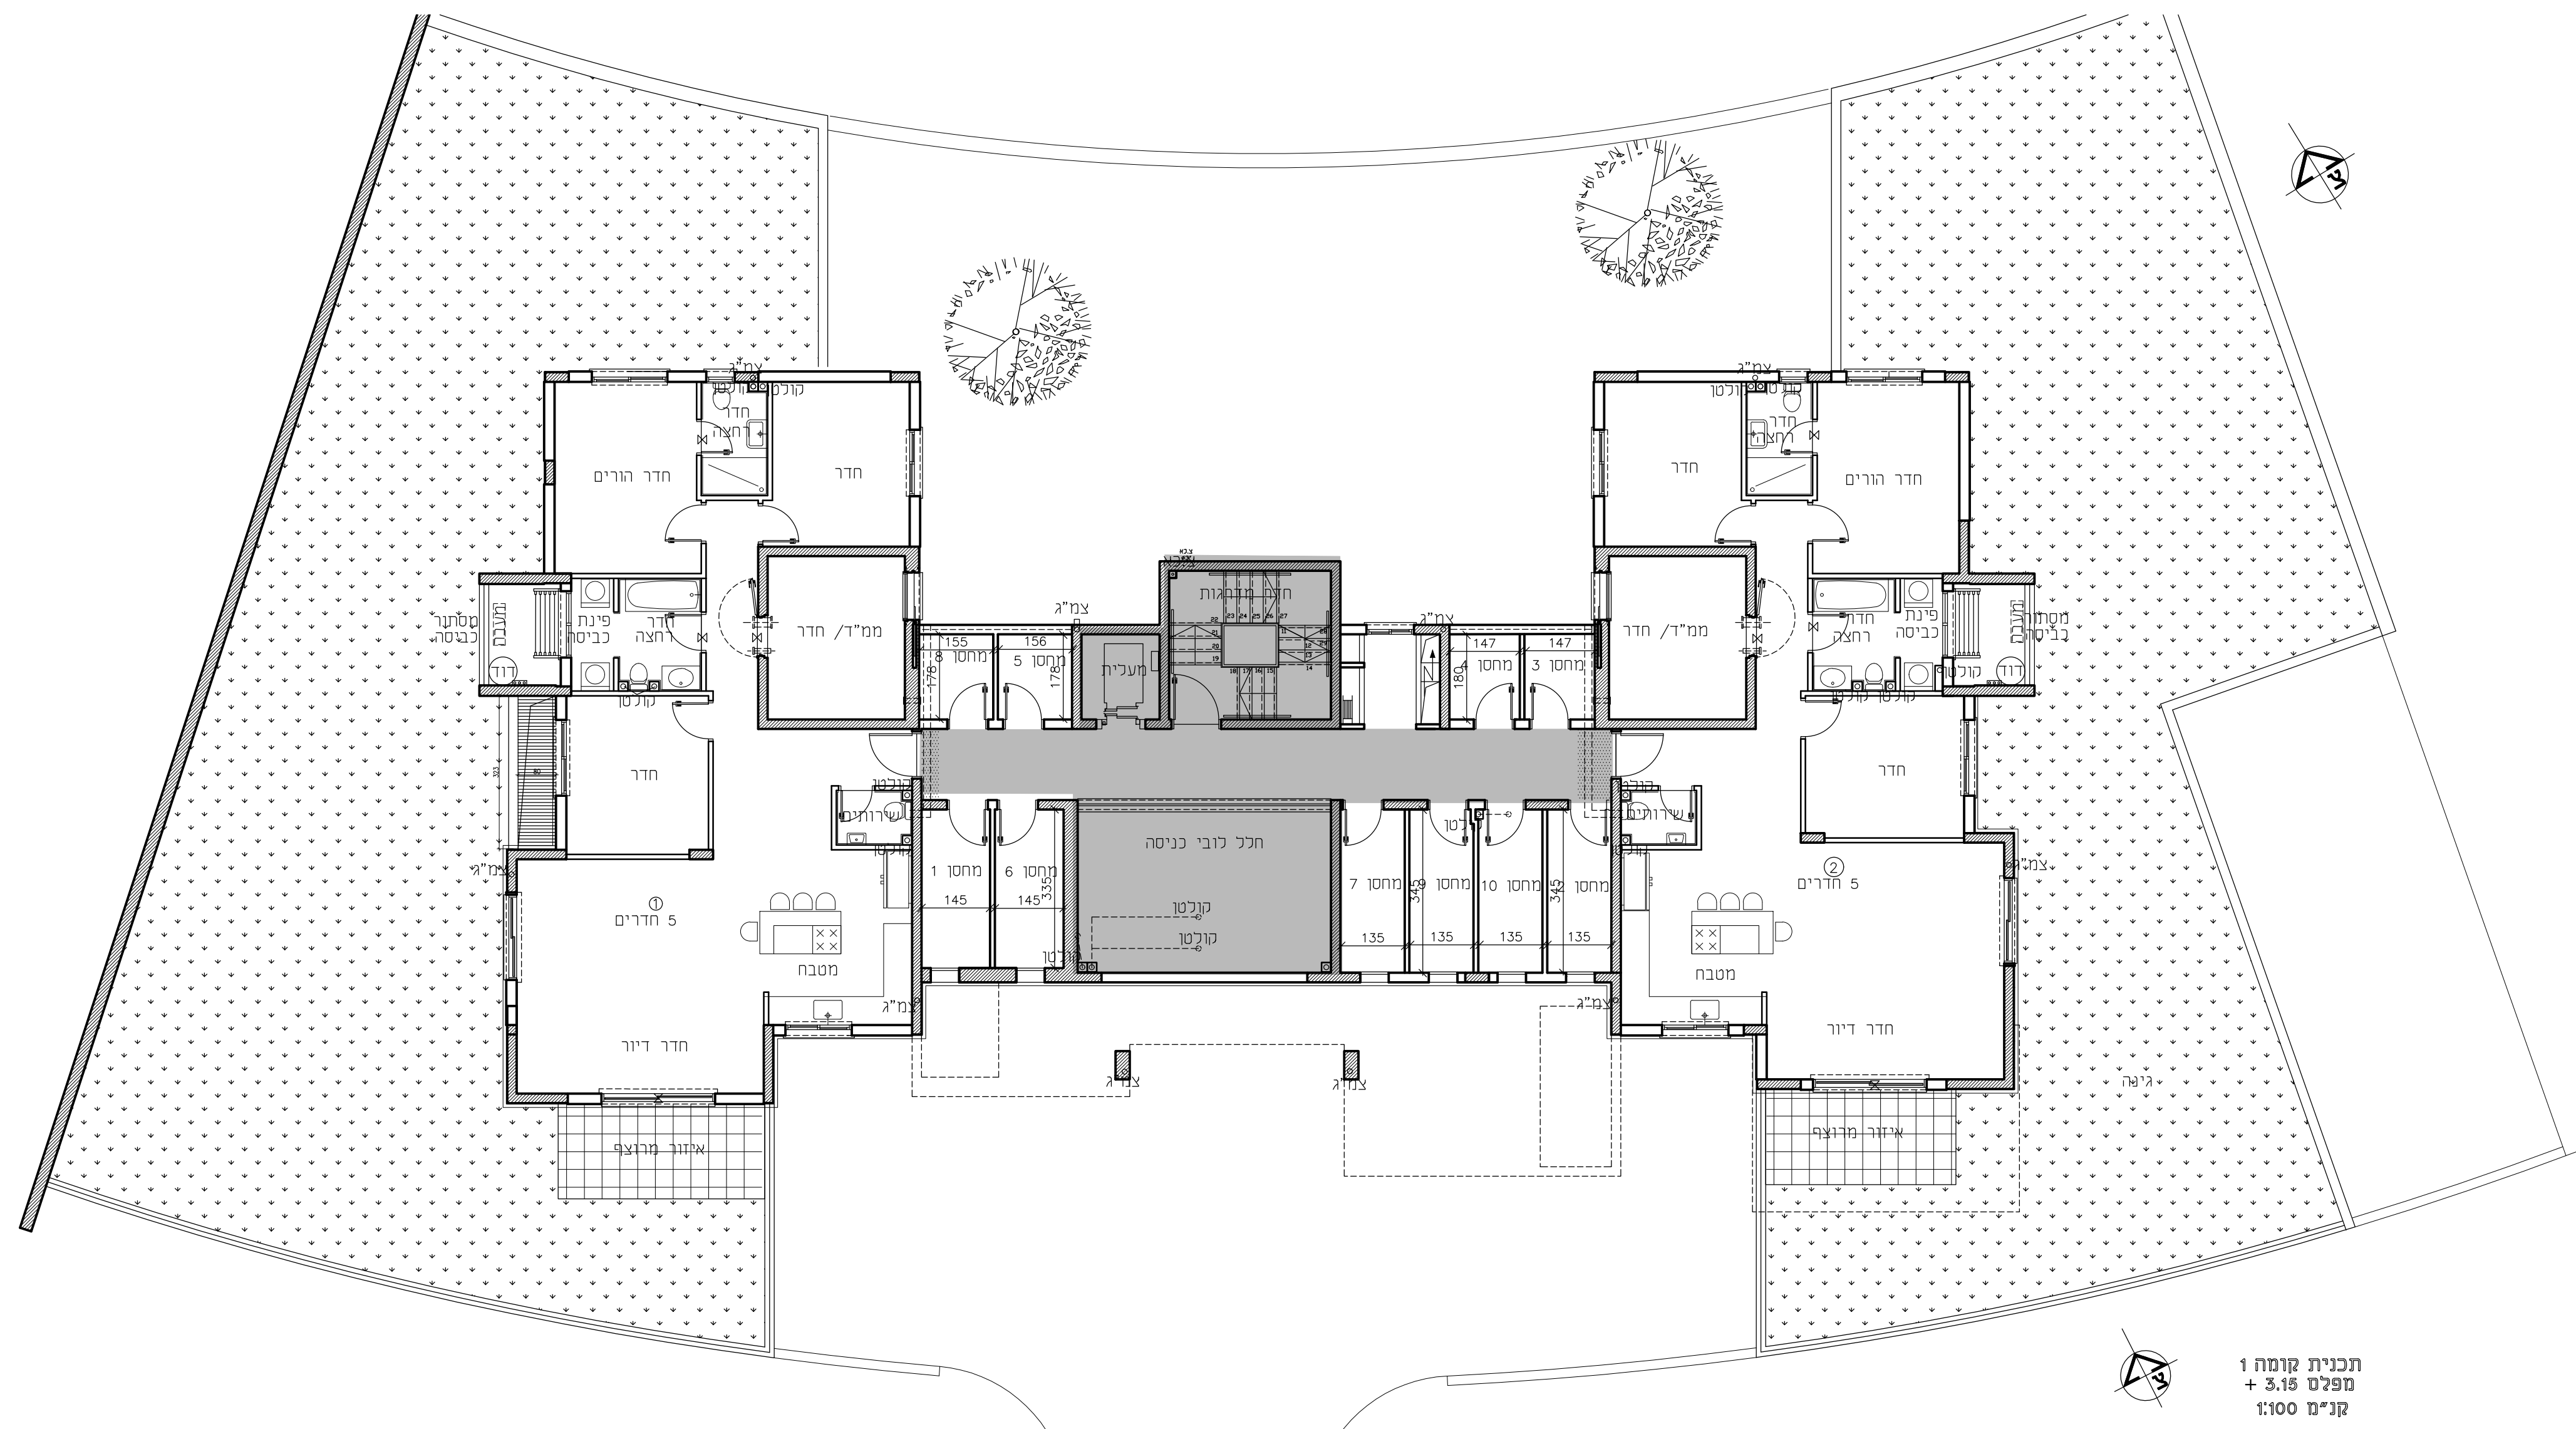

תכנית קומה 1
מפלס + 3.15
מזרח 5100

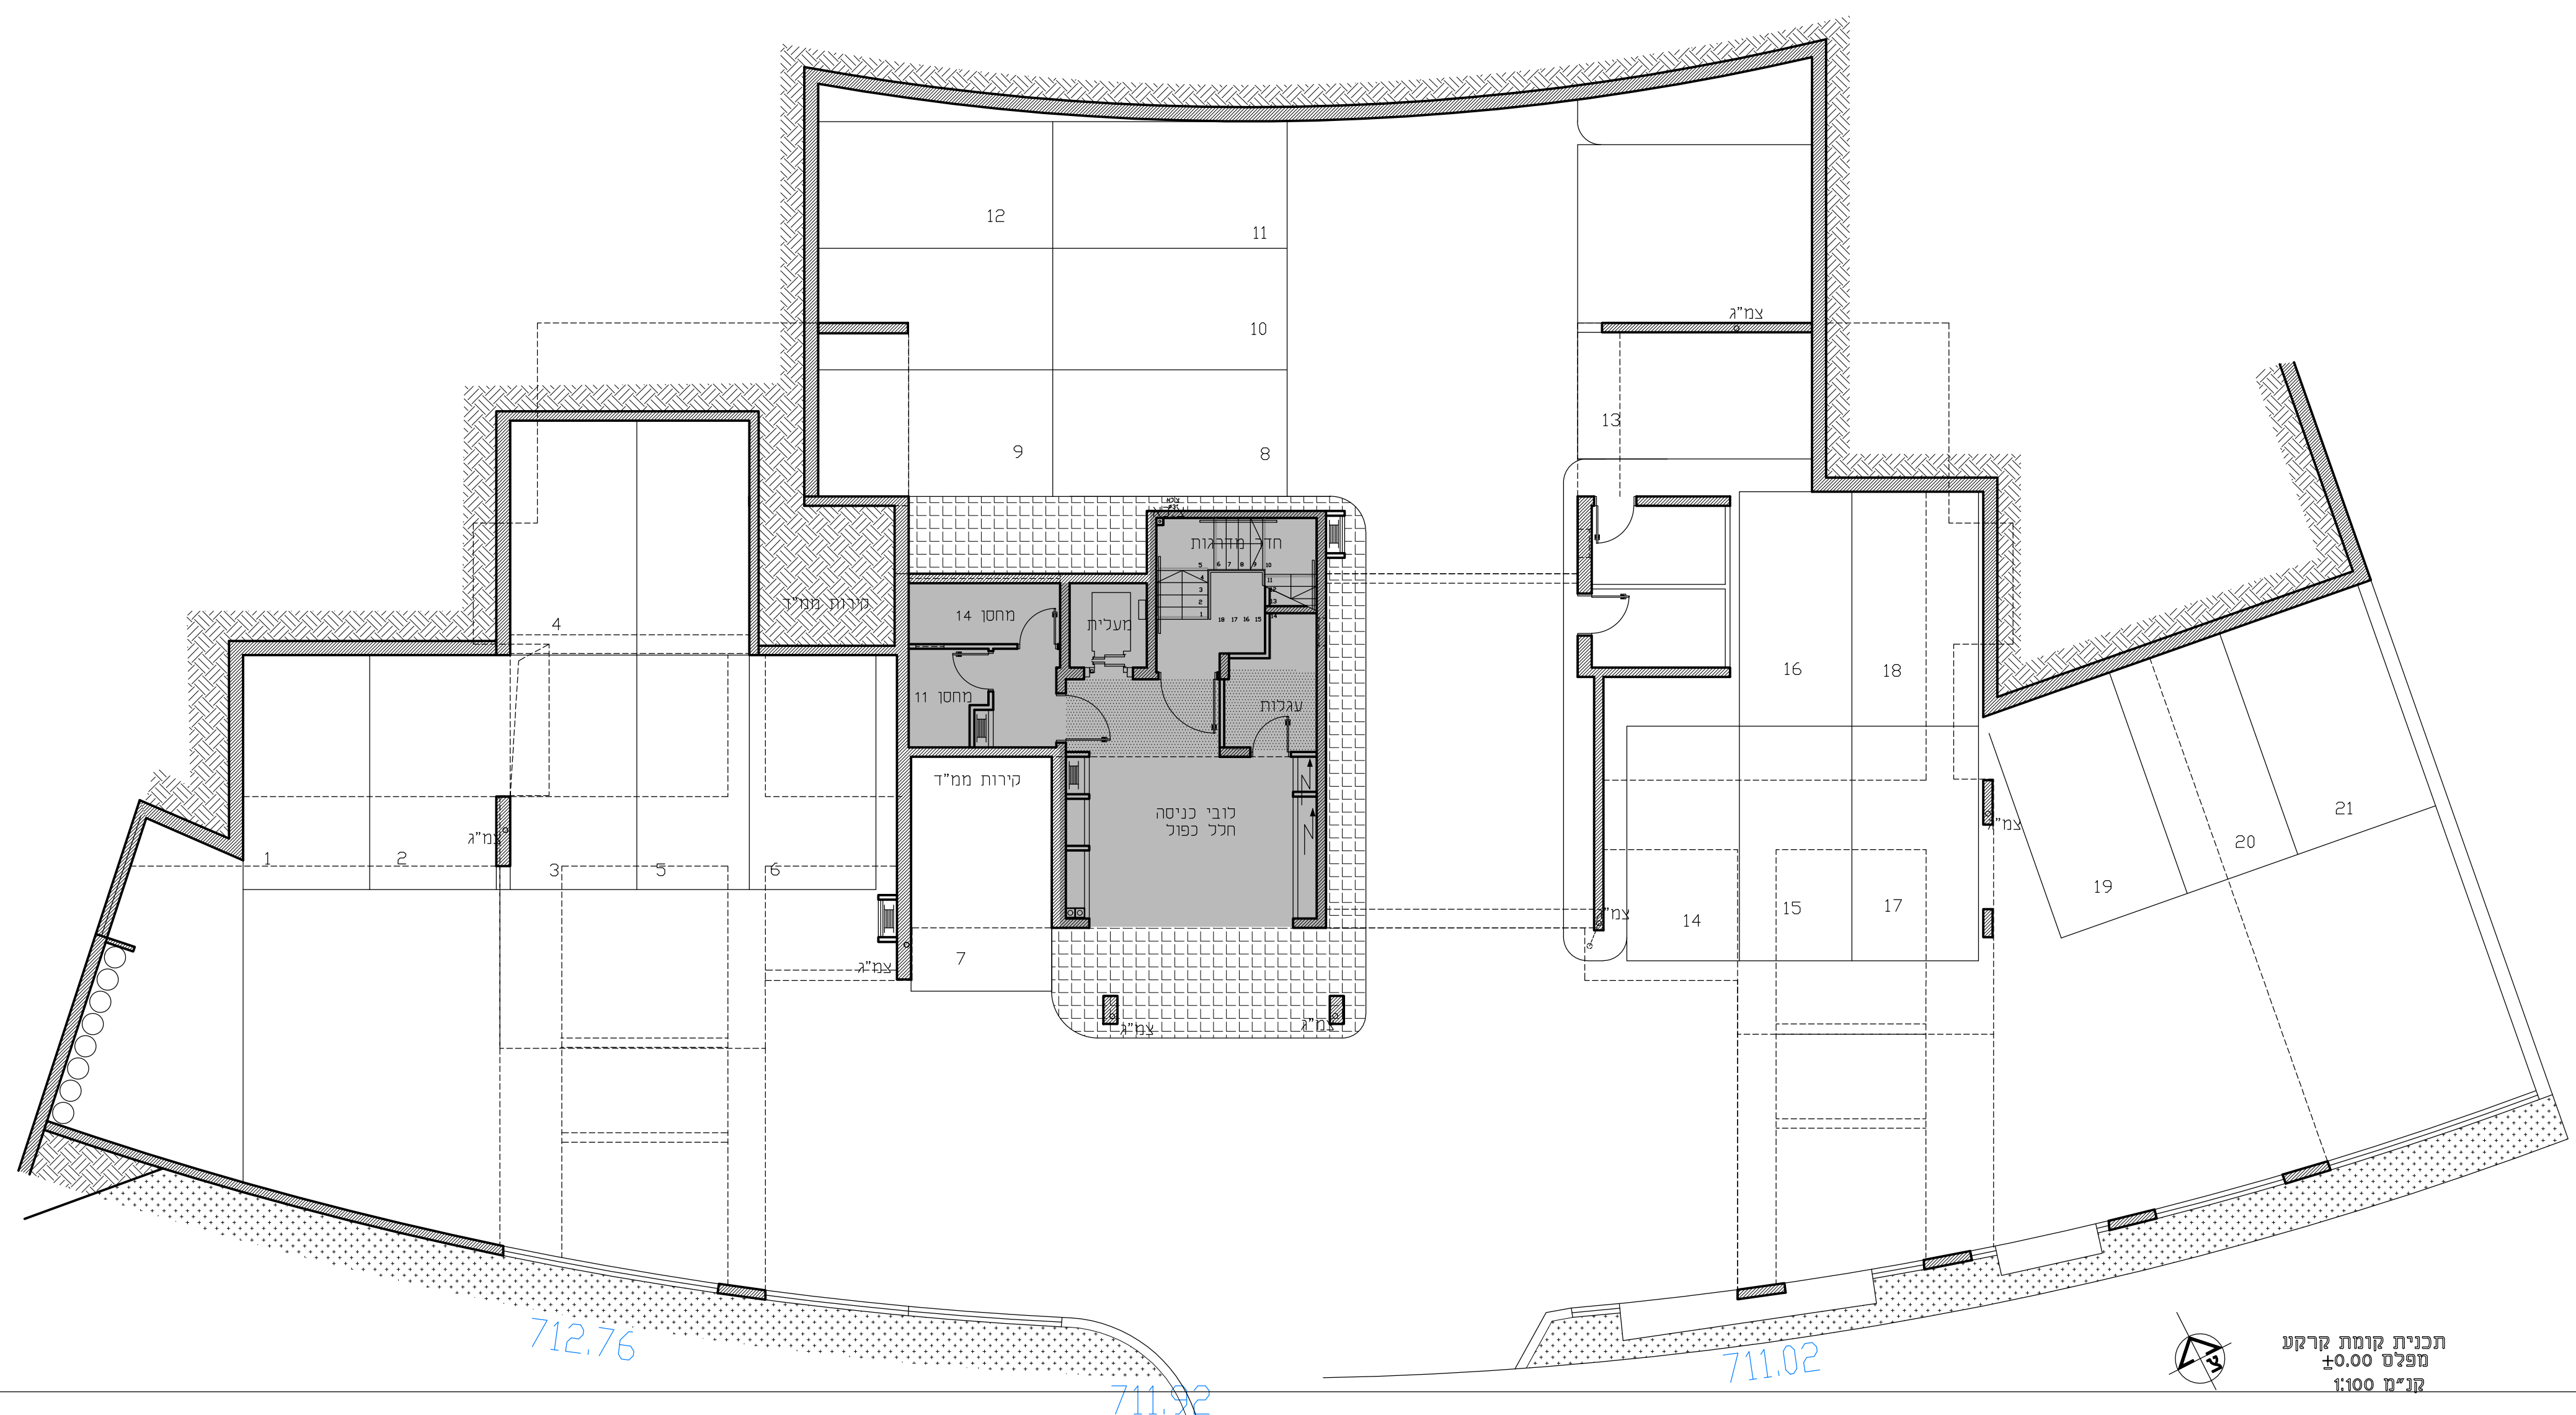

מפלס ±0.00
ר"מ 100

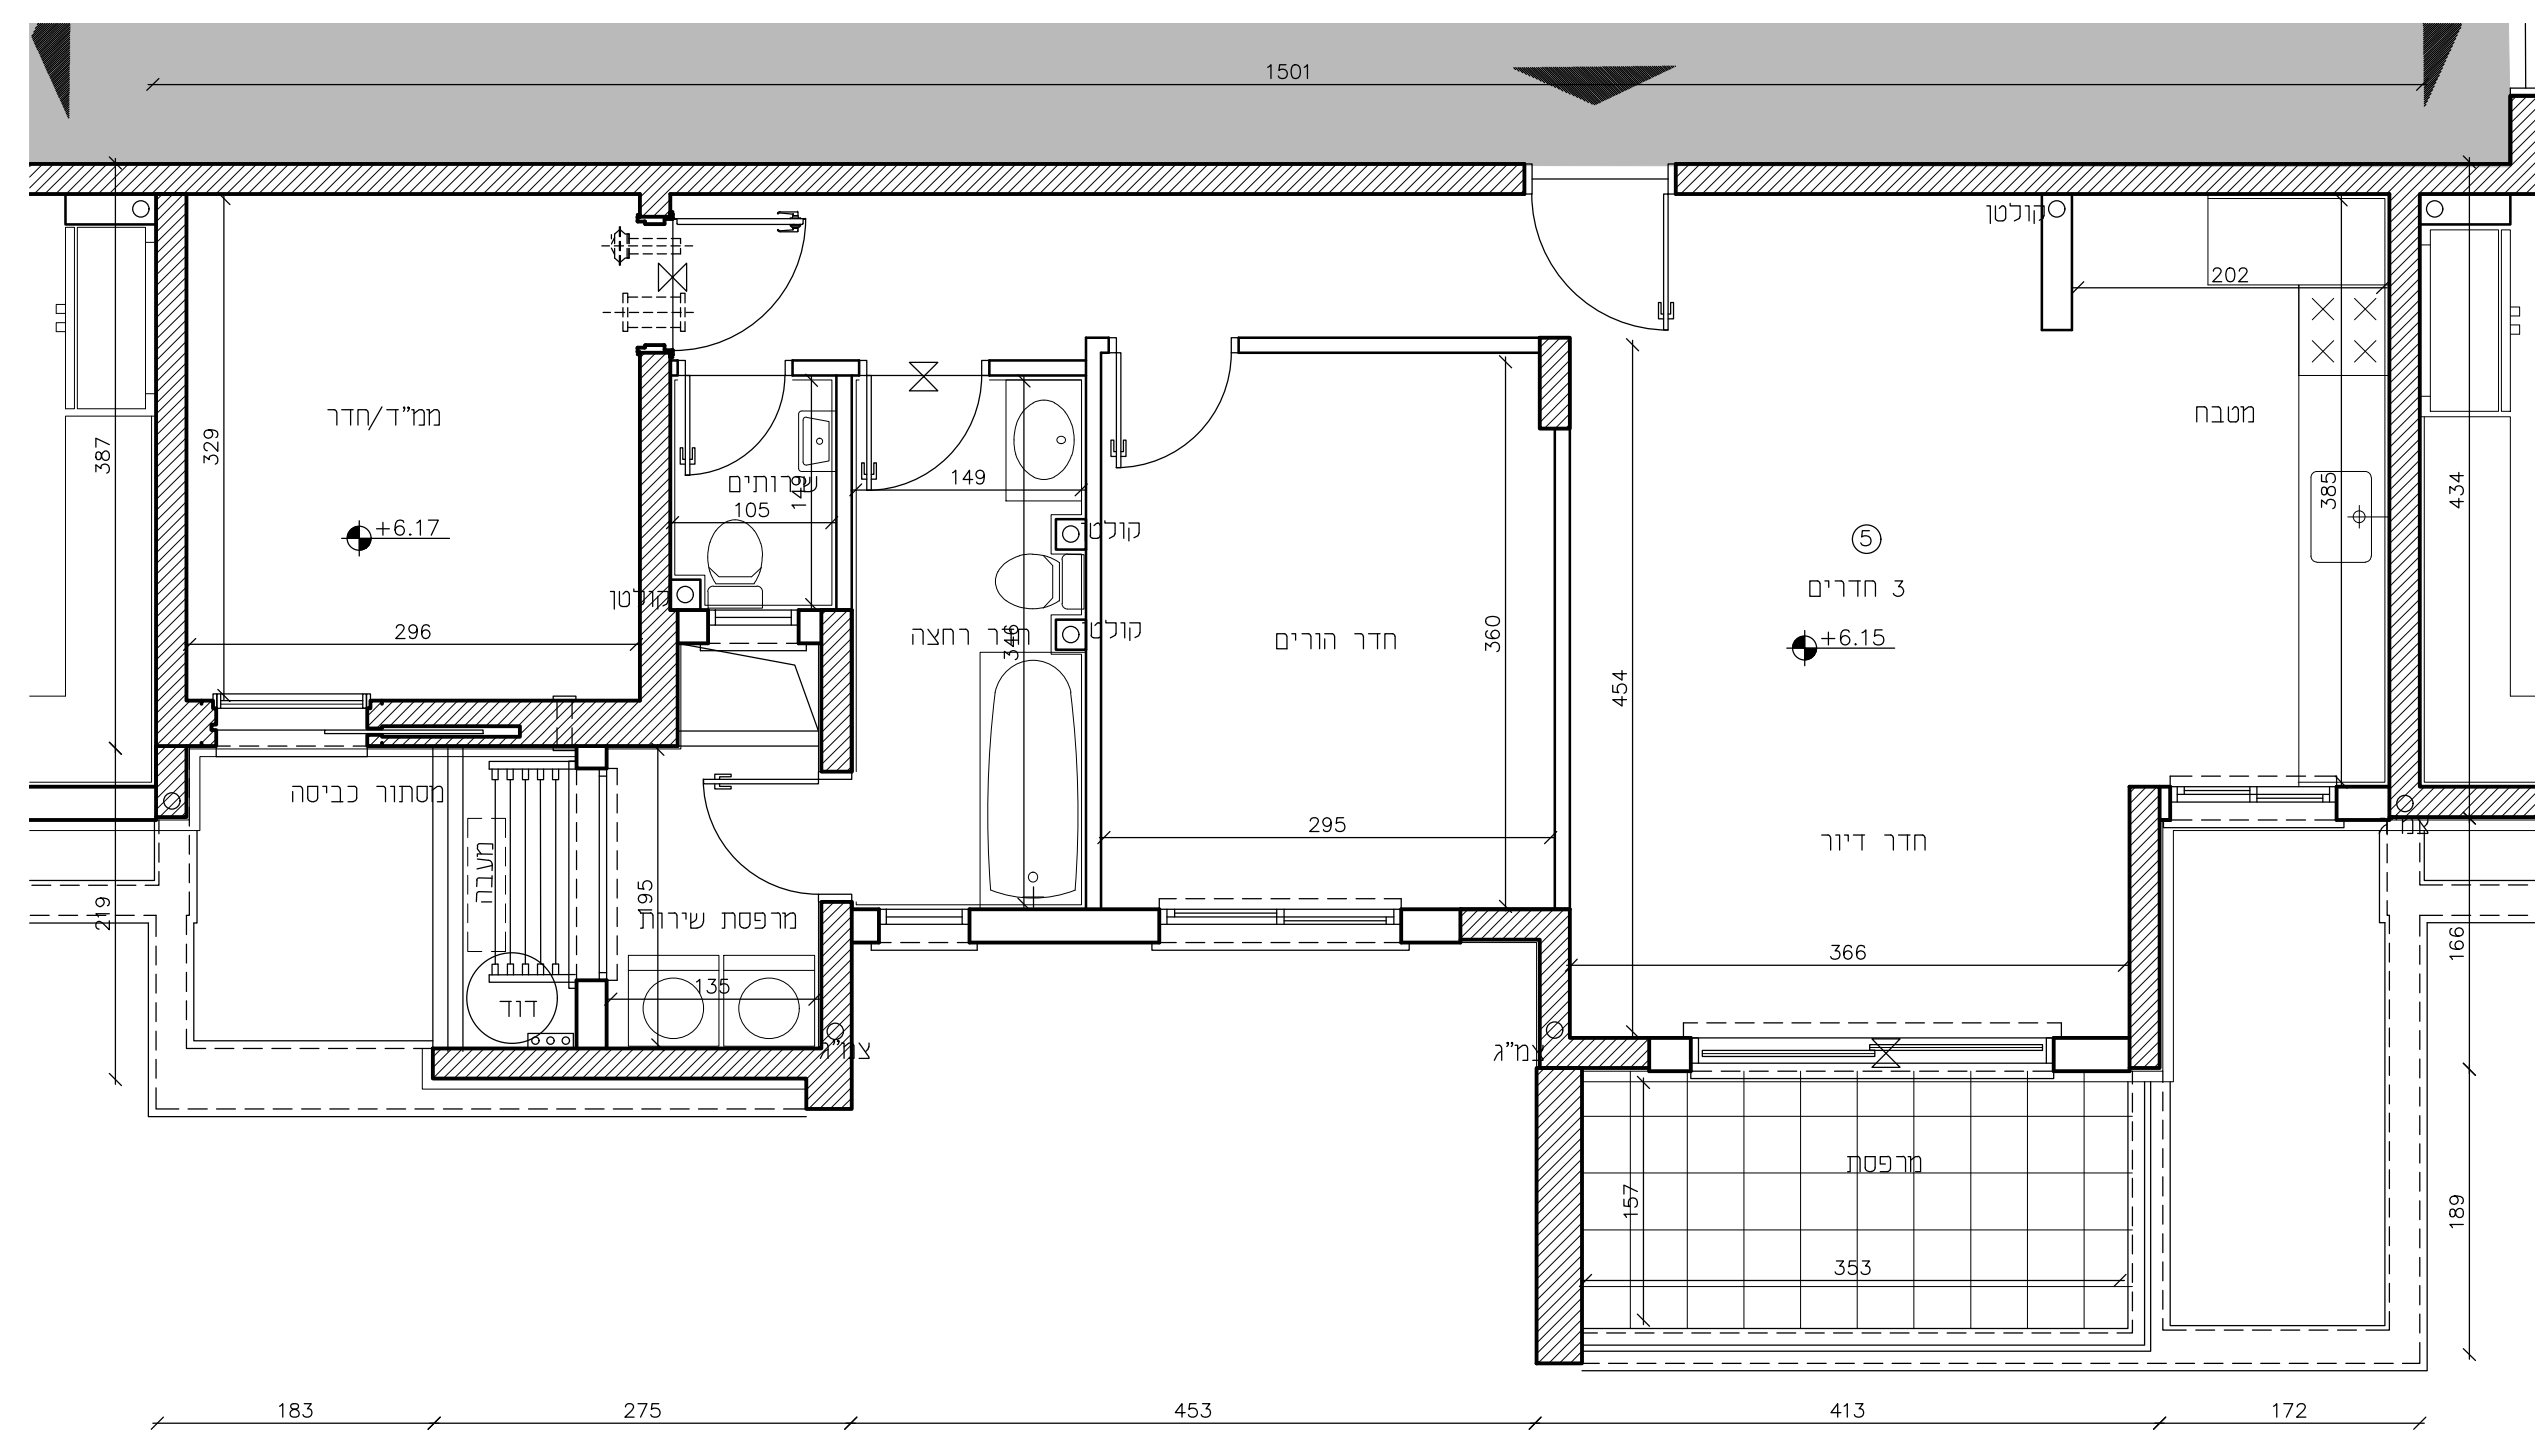

תכנית דירה 8
קנ"מ 1:80