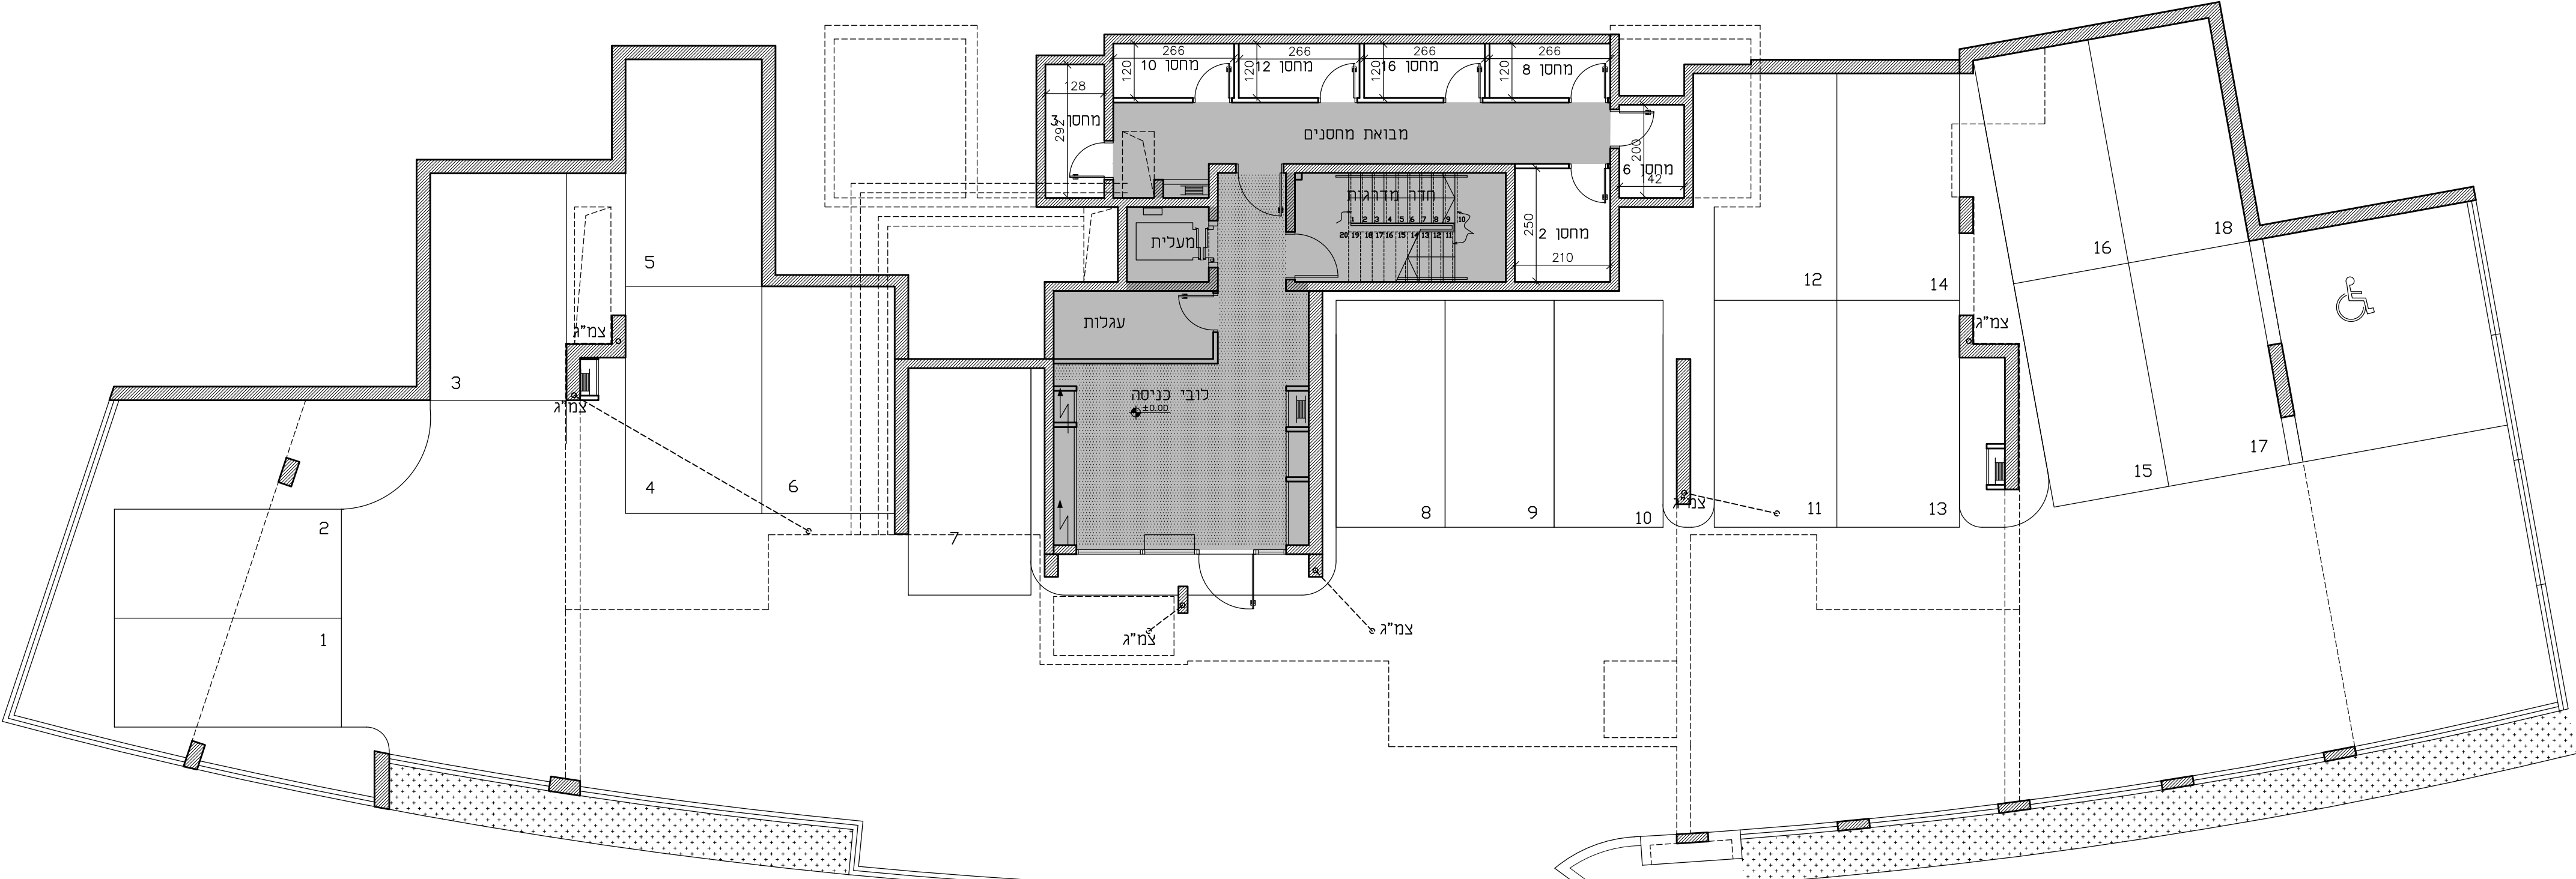
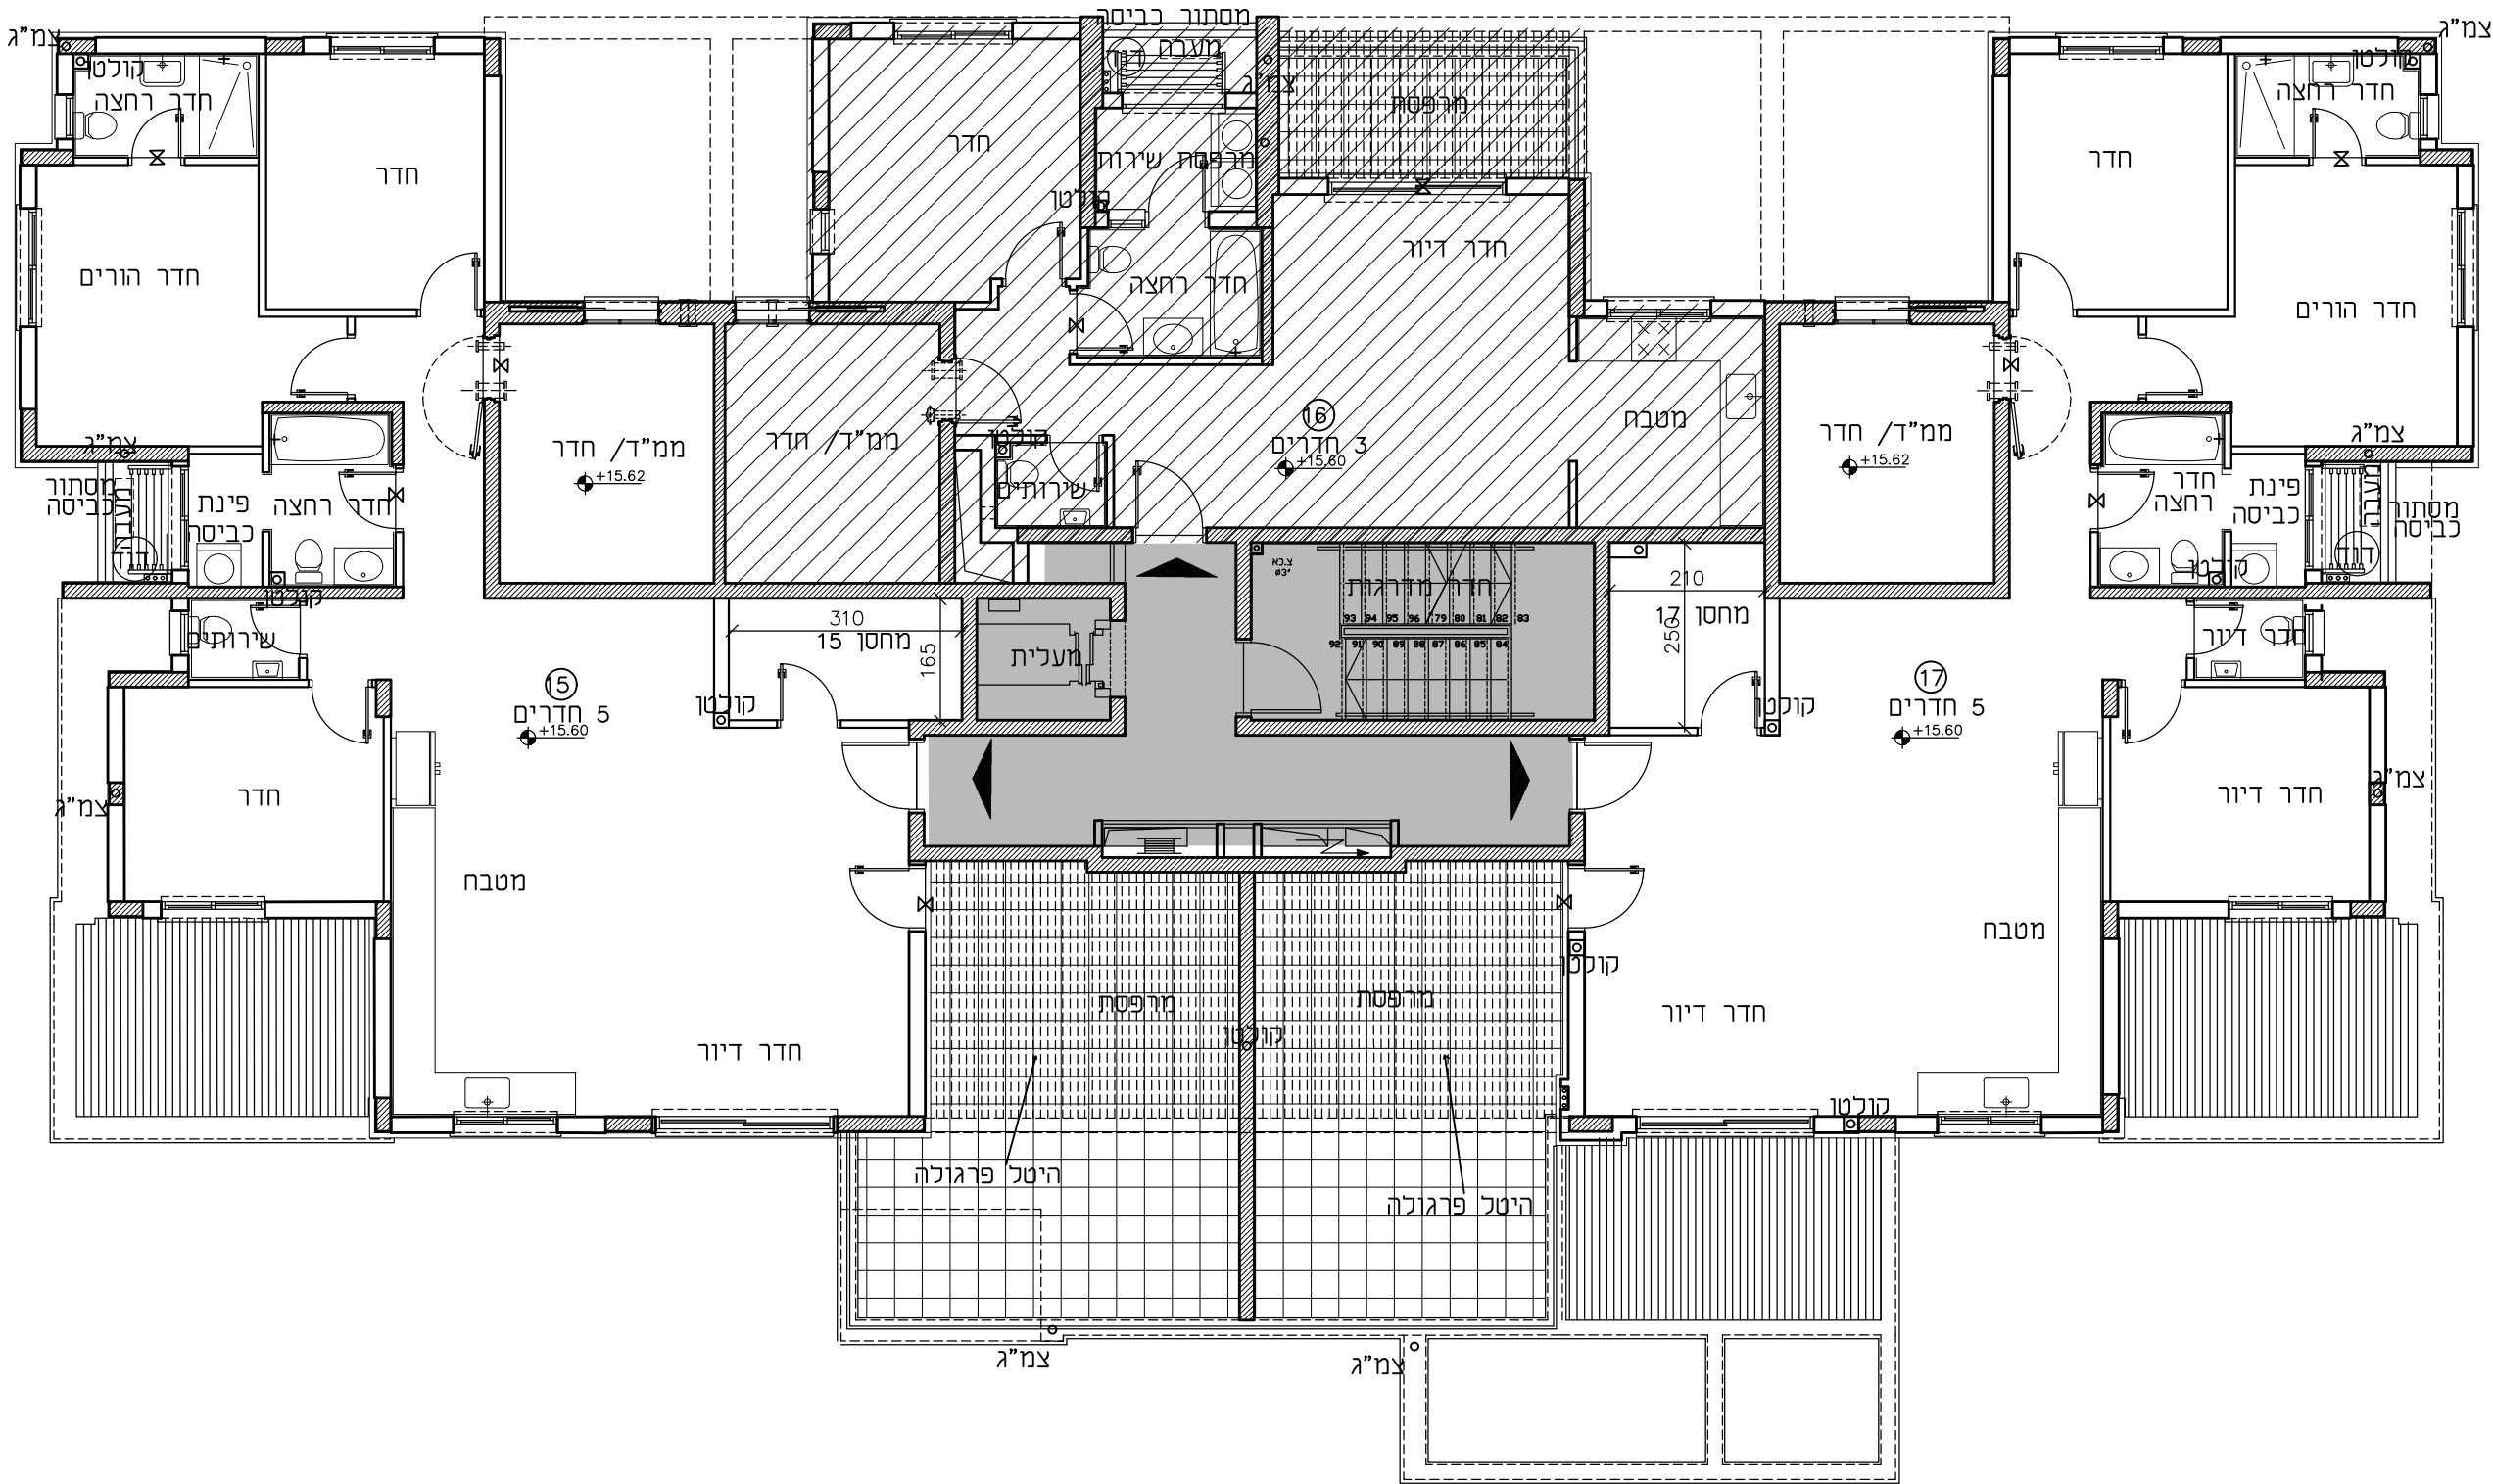
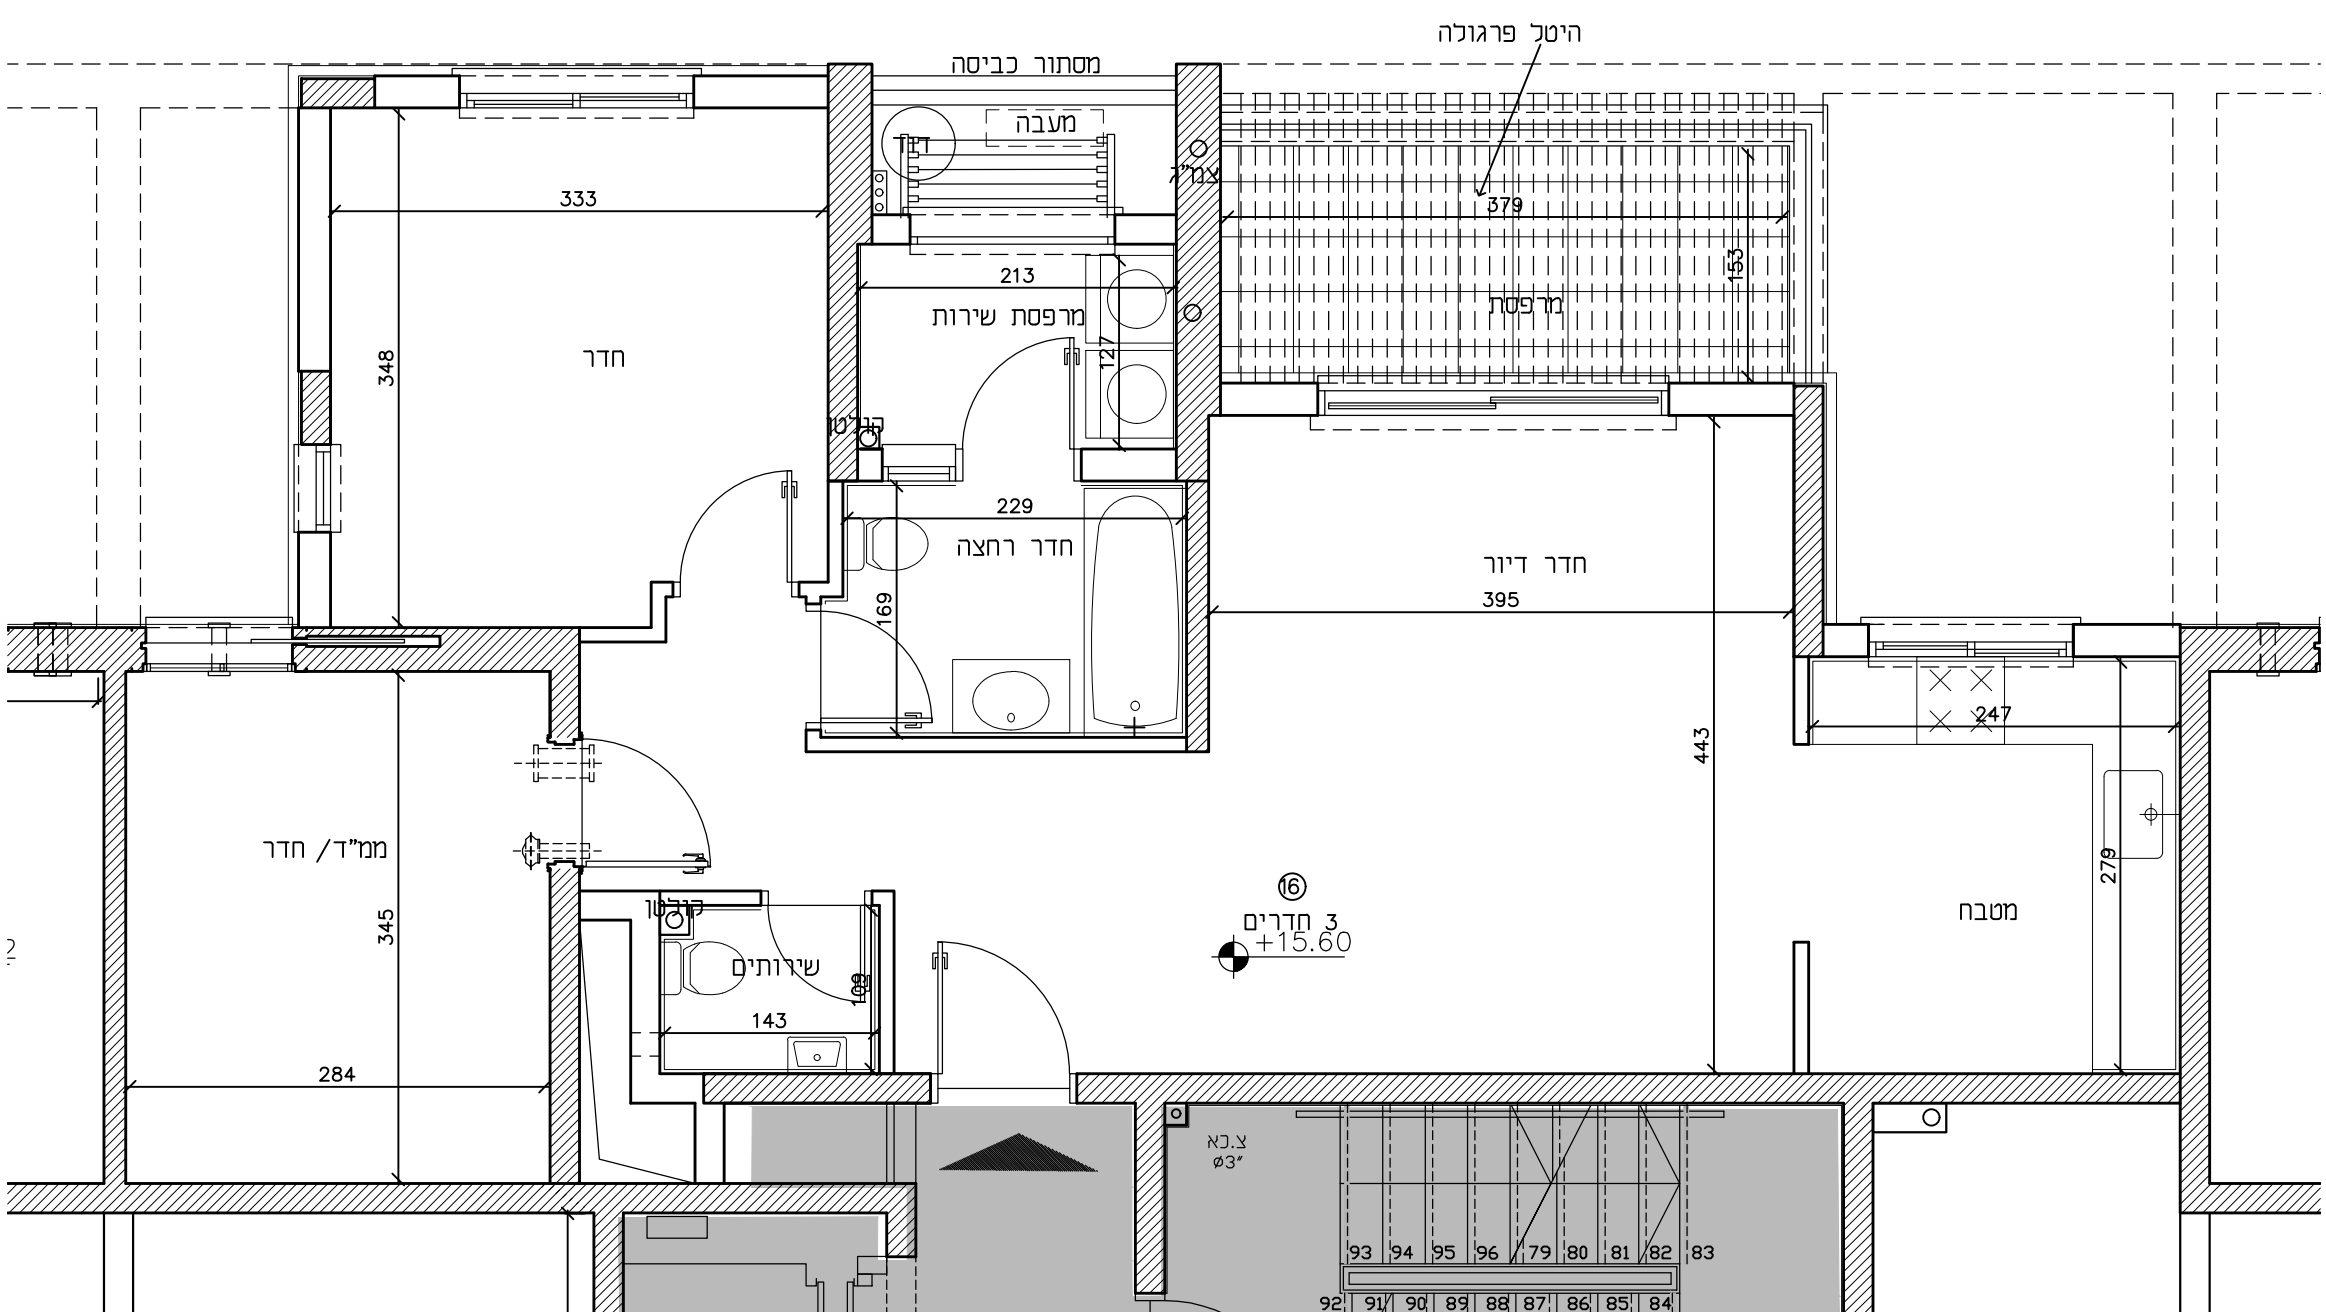
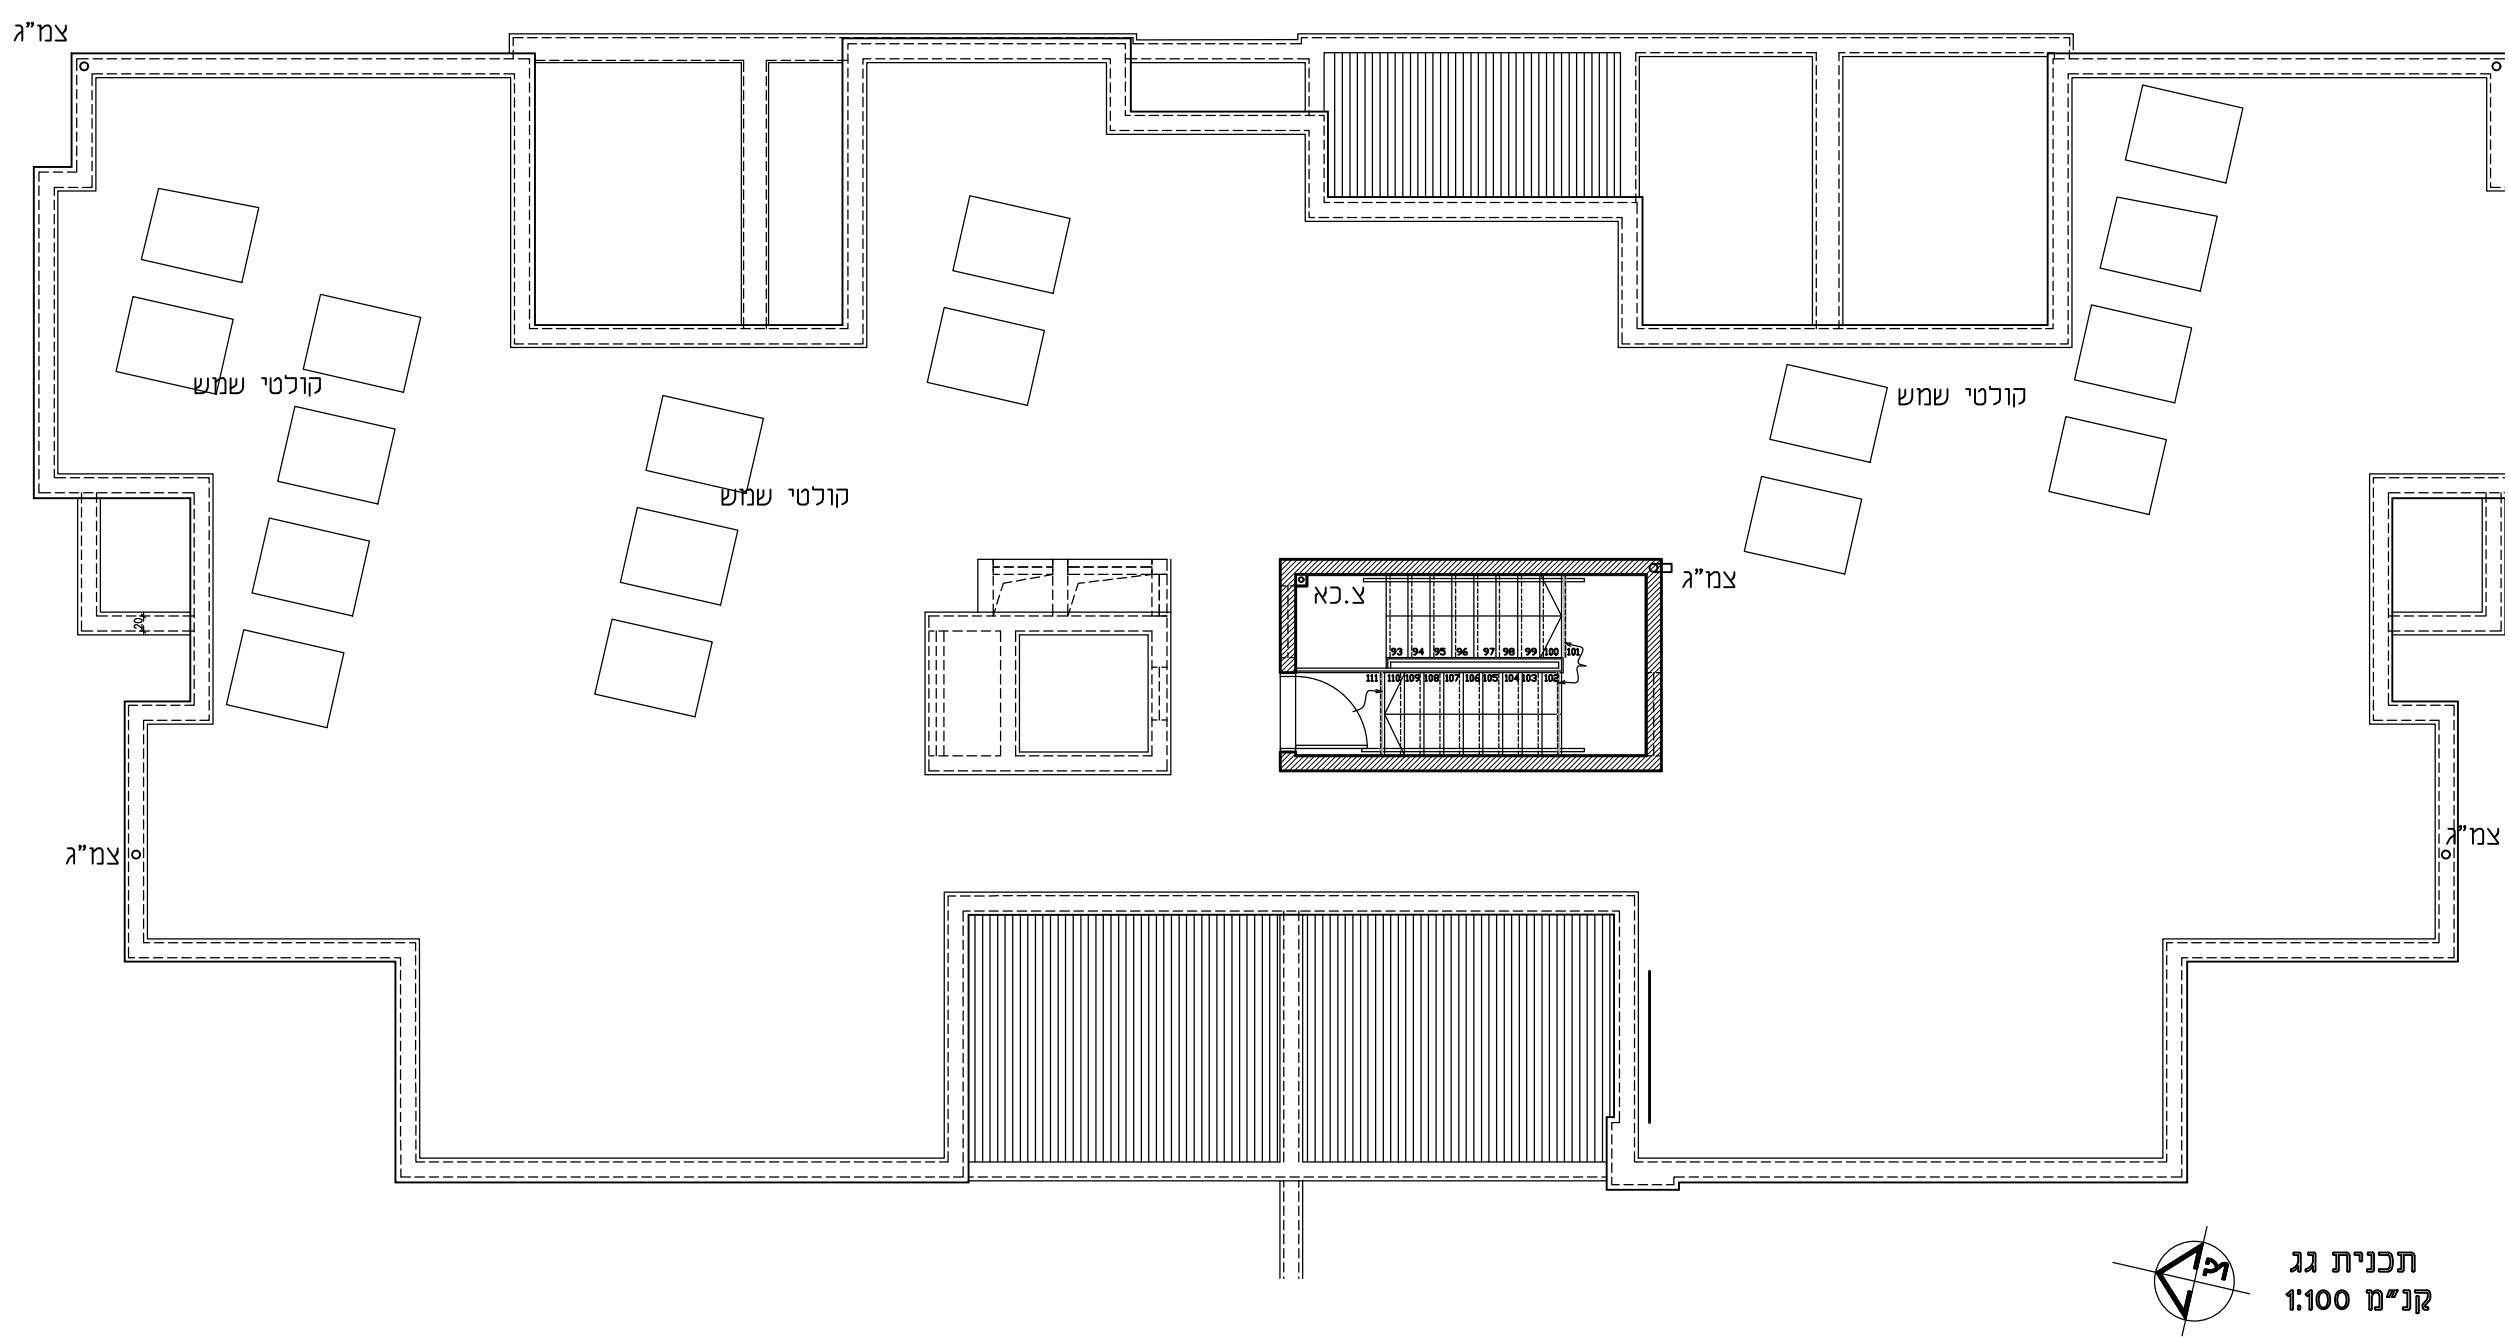
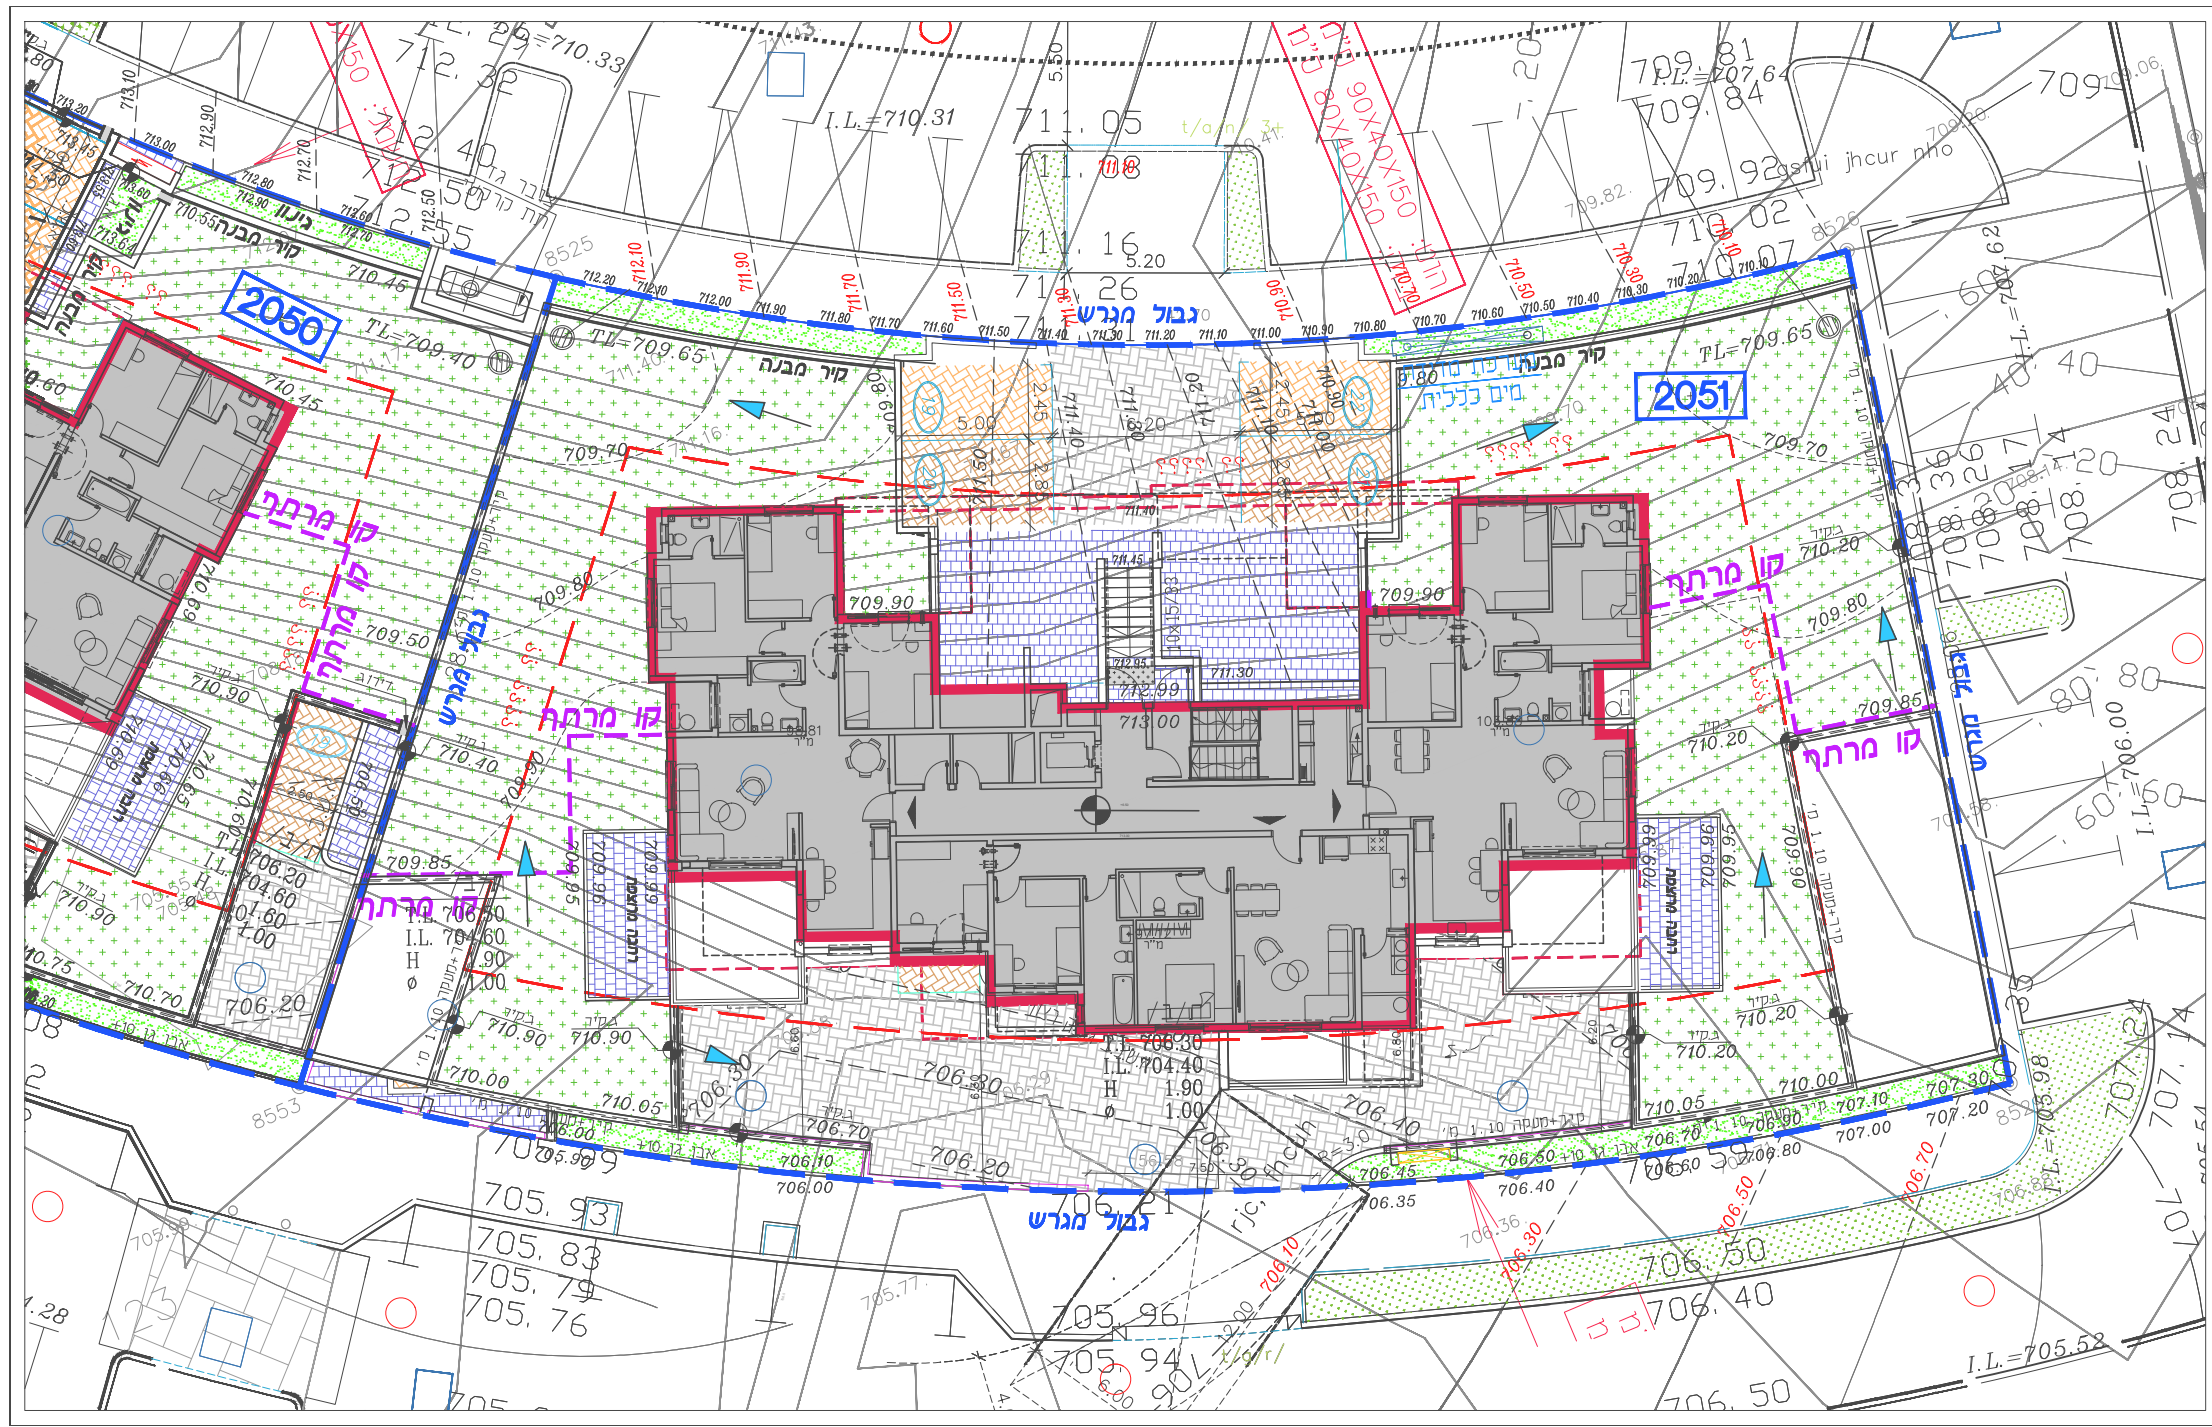


**פרויקט - טופ ויו
מגרש 2051**

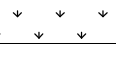
הנחיות כלליות:

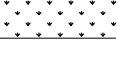
- [illegible]



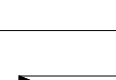
חזית פרסית 

חזית יבית 

גבית פרסית 

 
גבית משוחרת 

קיר / עמוד לבון 

קיר בלוקים / גבס 

לוח חומל 

שטח משוחרר 

תקרה מחומלת 

מקרא:

כיסה/ציפיה 

שפיץ (שטח פריס פחוח) 

הפרש פרשט 

תחנק / תחית כביסה 

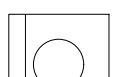
מקום מחובר / מקטנה מות אור / הכנה למחזס 

חד מים 

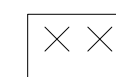
קלטן / ציור מי / גס 

 
ציור אורור 

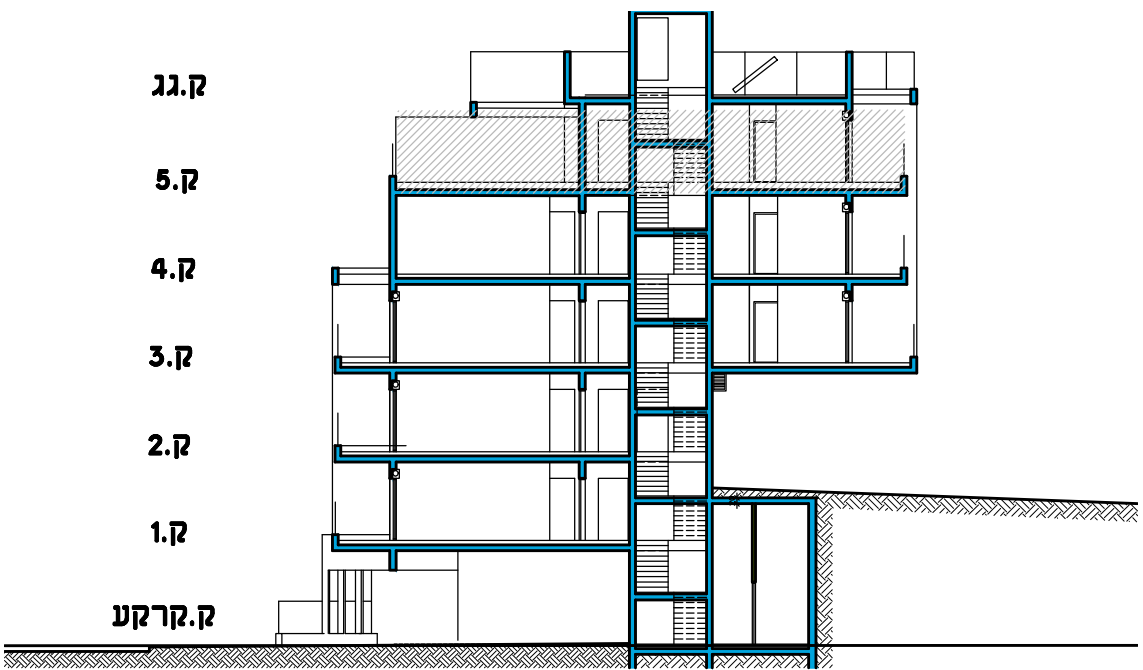
צורת מרבת מולאית 

מכות כביסה / מייבש כביסה 

הצעה למיקום בלבד:

כיריים 

מקר 



חתך איתור סכמטי

הערה:
בכיוע עבודות התשתית והפיתוח באזורים ציבוריים אינו באחריות החברה.

**נספח לחוזה מכר
תכניות דירה**

2051	
16	16 מספר זירה
3	3 מספר זורים
זחיתסו הרוכסיס	ססו הרוכסיס
תאריך זחיתס החזוה	זחיתס החזוהס החזרה

גולן אדריכלים
גדי גולן אדריכל אברהם בני שנהר
רח' מריקני סו(צ'ק פוסט), חיפה 32951
רב קווי 8224511 פקס 8224515
E-mail: golanarc@inter.net.il