


תכנית מכר
באר יעקב מגרש 130

תכנית מרתף 2-

ק"מ: 1:200

תאריך: 04.05.2025


מספר: 2

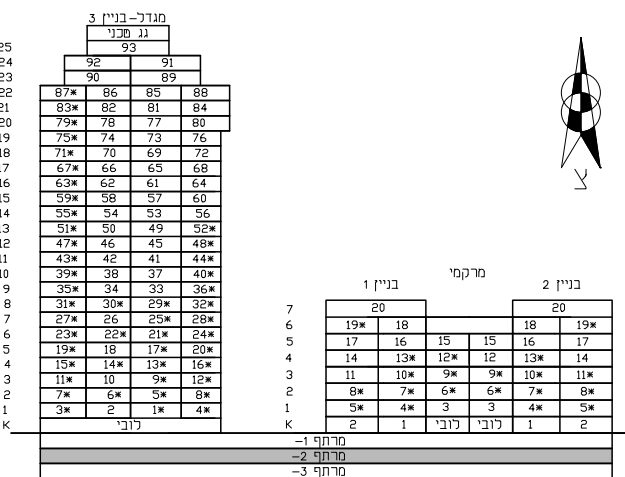

- תריס אוורור מעל דלת
- סף מוגבה מופחת
- רכוש משותף
- חניית אורחים
- חניה פרטית
- חניה פרטית המעבית

הערות:
-תכנית מכר לא סופיות, לפני היתר בניה
-יתכנו שינויים לפי דרישות הרשויות ו/או החלפת החברה ו/או
אילוצי תכנון יועצים ומתכנני הפרויקט
-גליון מספר 1 הערות ומקרא היו חלק בלתי נפרד מגליון זה.

חתימת רוכש	חתימת חברה	תאריך החתימה
אילן לוי אדריכלים בע"מ		

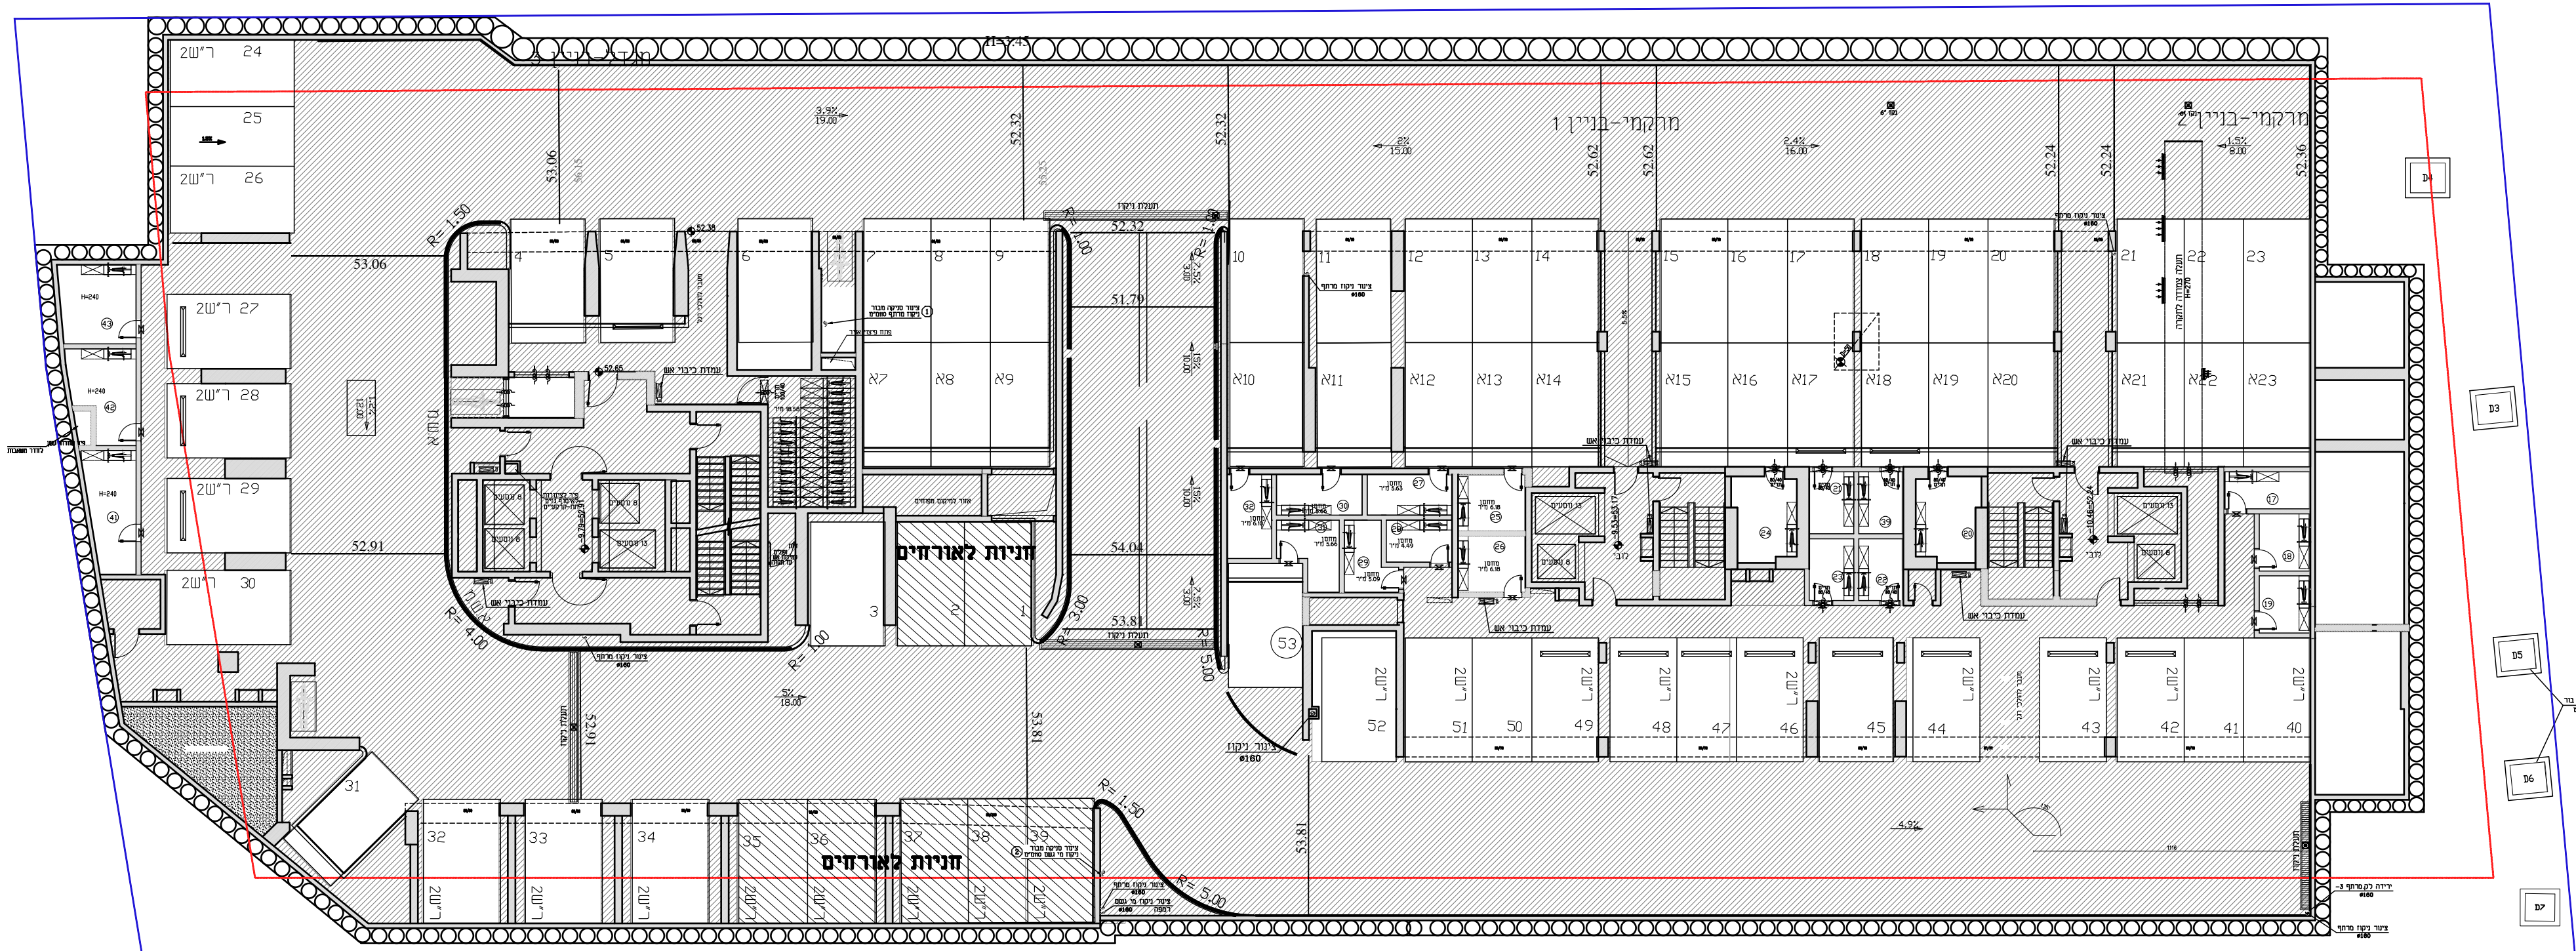

תכנית מרתף 2-
ק"מ 1:100