



תכנית מכר	
באר יעקב מגרש 130	
בנין:	מגדל- בנין 3
קומה:	1,2,3,4,5,6,7,8,9,10,11,12,13
דירה:	טיפוס *M3M
מס' דירה:	4,8,12,16,20,24,28,32,36,40,44,48,52
ק"מ:	1:50
תאריך:	29.06.2025
מהדורה:	3

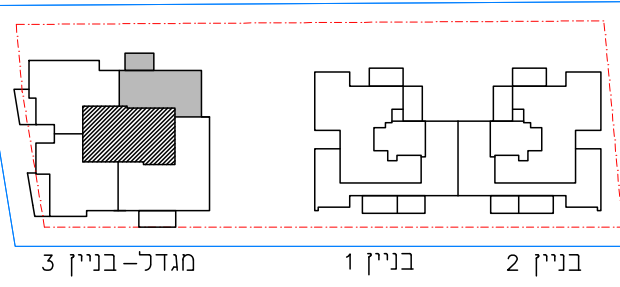

מגדל- בנין 3		מקט' בנין 1		מקט' בנין 2	
25	93	7	20	20	19
24	90	6	19*	18	18
23	87*	5	17	16	15
22	85*	4	14	13*	12
21	83*	3	11	10*	9*
20	79*	2	8*	7*	6*
19	75*	1	5*	4*	3
18	71*	א	2	1	2
17	67*	א	1	1	1
16	63*	א	1	1	1
15	59*	א	1	1	1
14	55*	א	1	1	1
13	51*	א	1	1	1
12	47*	א	1	1	1
11	43*	א	1	1	1
10	39*	א	1	1	1
9	35*	א	1	1	1
8	31*	א	1	1	1
7	27*	א	1	1	1
6	23*	א	1	1	1
5	19*	א	1	1	1
4	15*	א	1	1	1
3	11*	א	1	1	1
2	7*	א	1	1	1
1	3*	א	1	1	1
א	1	א	1	1	1

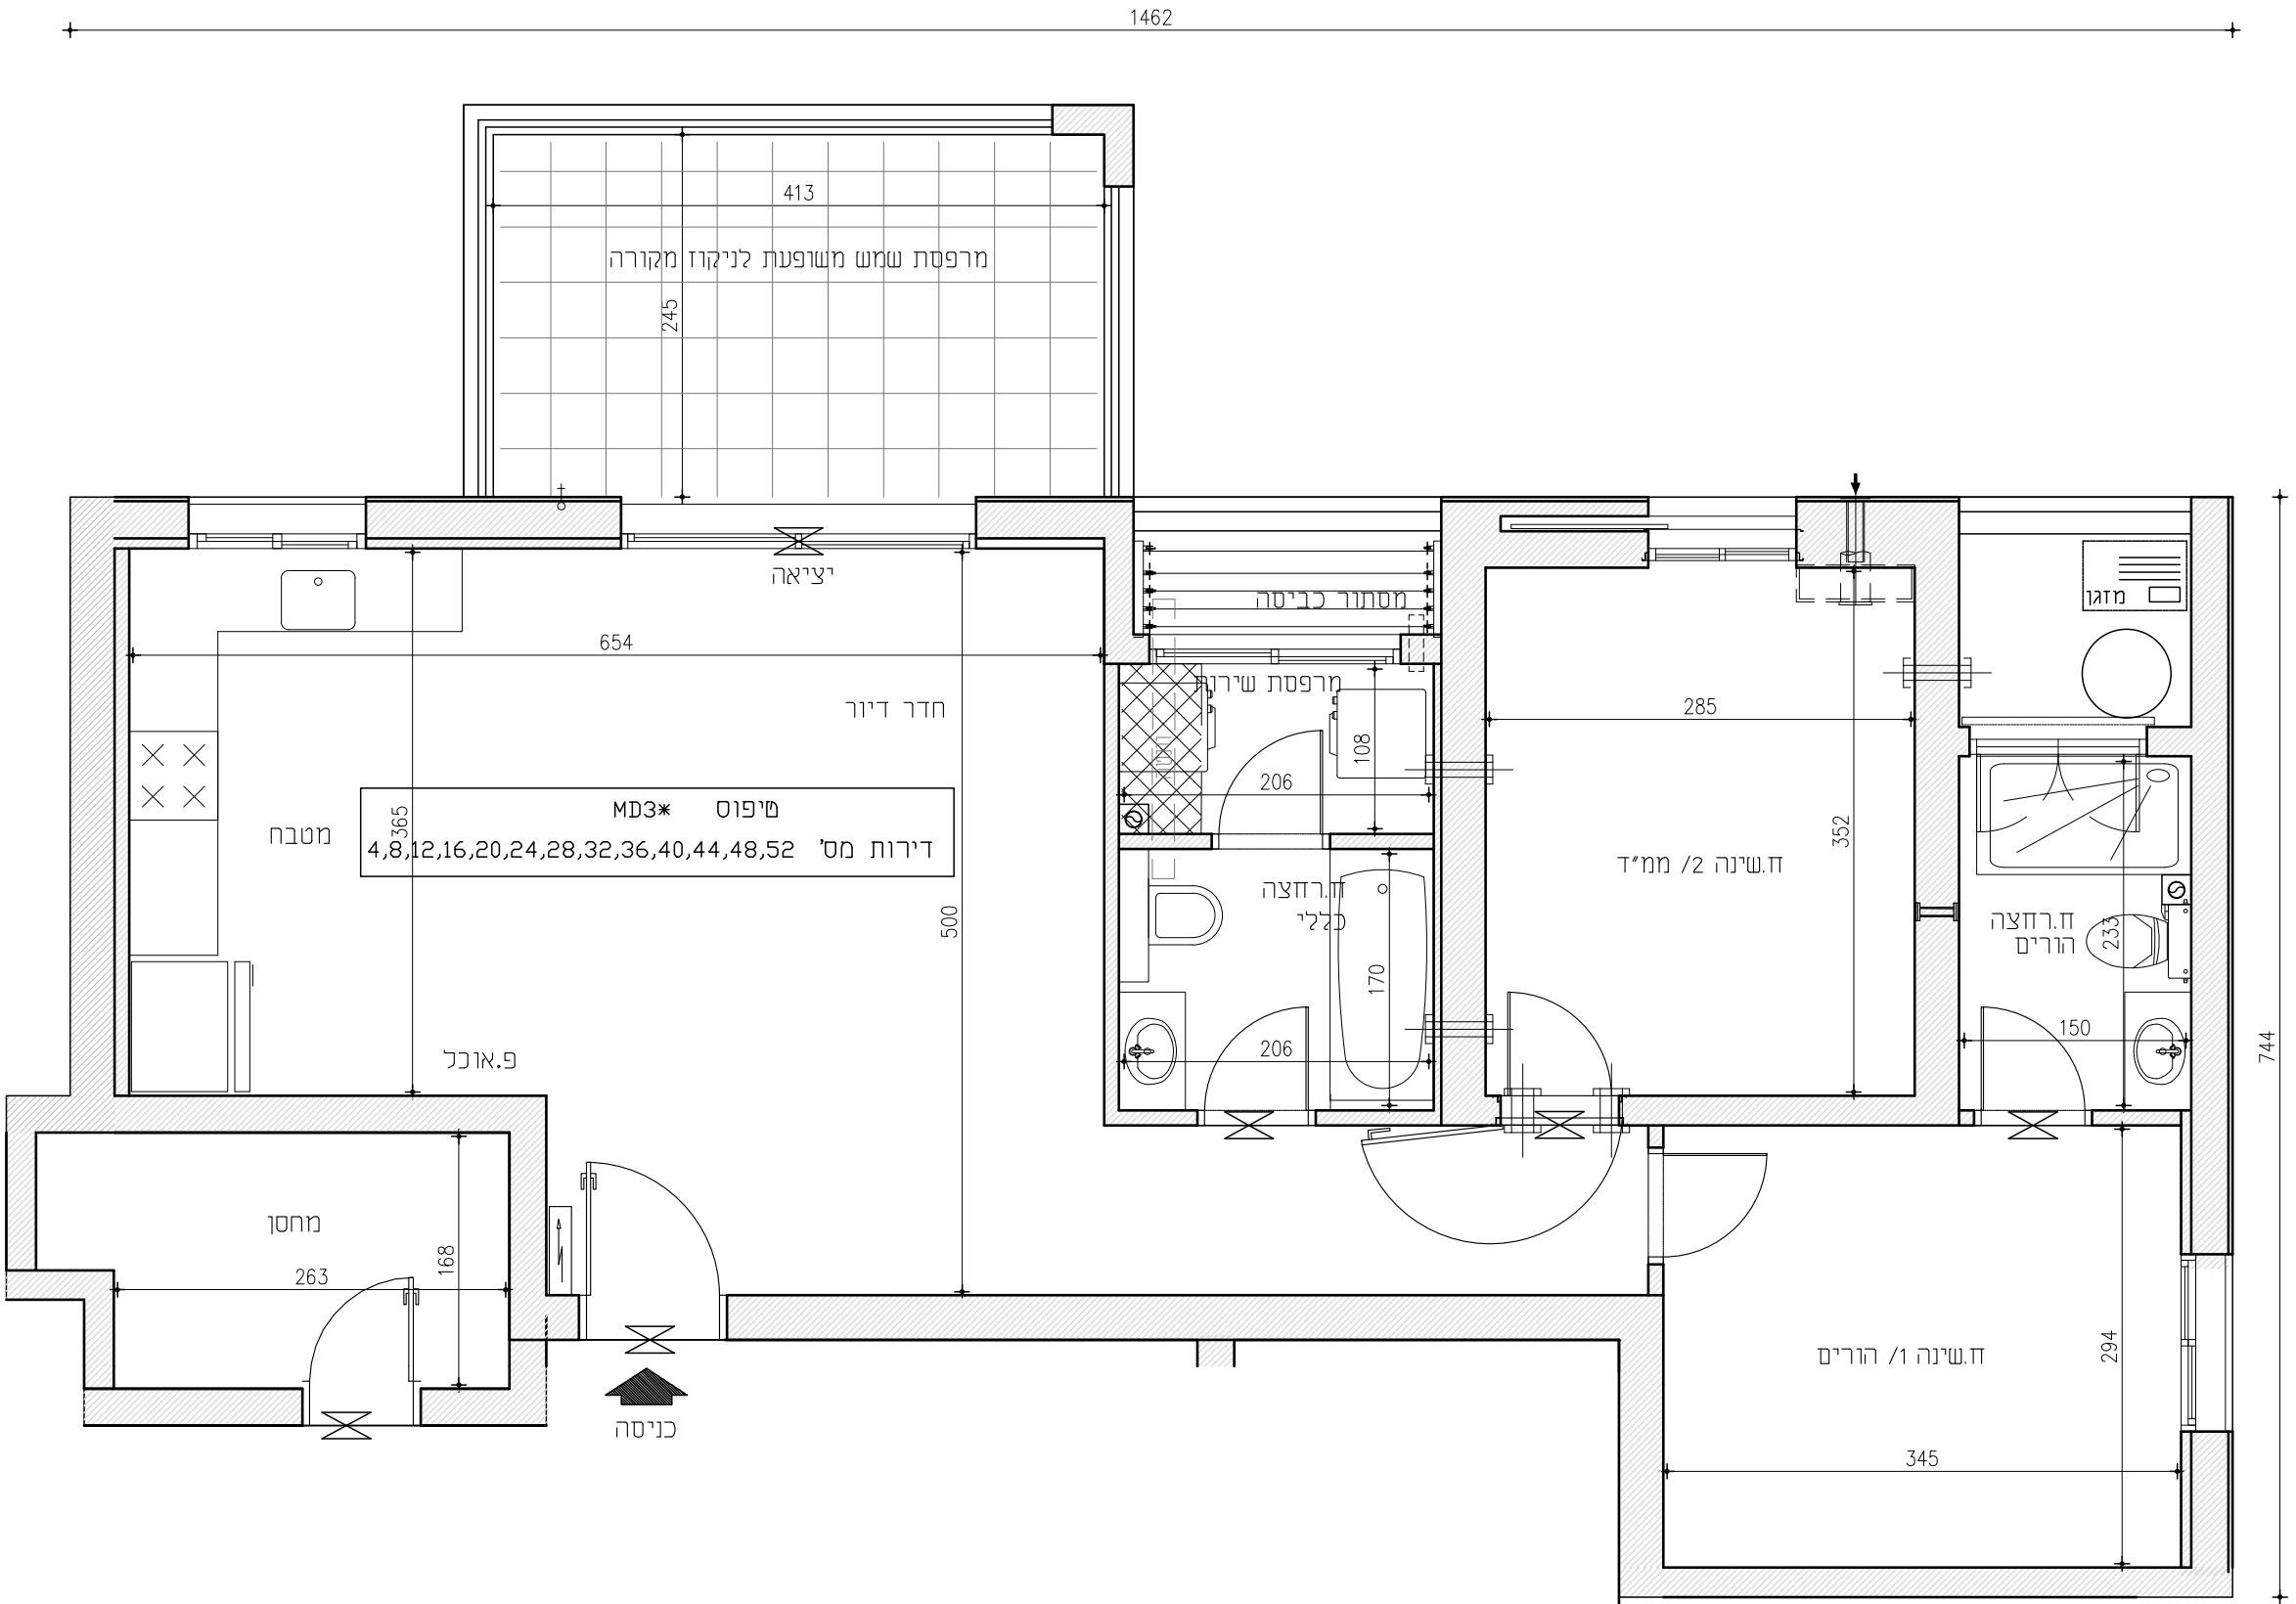

מקרא לסימנים בתכנית:

כניסה לדירה

צינור אוורור לתשונה 2/ ממ"ד עפי' תקנות הג"א

מערכת לסינון ואוורור בתשונה 2/ ממ"ד

סף מוגבה\ מופחת

דוד

קיר/עמוד במסוף

קיר בנוי בלוק/גבס

יח' מיזוג

מיקום מוצע לכיירים

מיקום מוצע למקרר

קיר בגובה חלקי להסתרת מיכל הדחה

וונשט אוורור

מיקום מוצע למכונת כביסה\ מייש

לוח חשמל דירתי

מיקום מוצע לתליית כביסה יסופק מתקן כלא חיווט

קולפן

הנמכת תקרה

הערות:
-תכנית מכר לא סופיות, לפני היתר בניה
-יחבנו עיניים לפי דרישות הרשויות ולא החלפת החברה ולא
אילוצי תכנון יועצים ומתכנני הפרויקט
-גיליון מספר 1 הערות ומקרא הינו חלק בלתי נפרד מגיליון זה.

חתימת רוכש	חתימת חברה	תאריך החתימה	אילן לוי אדריכל בע"מ
------------	------------	--------------	-------------------------