


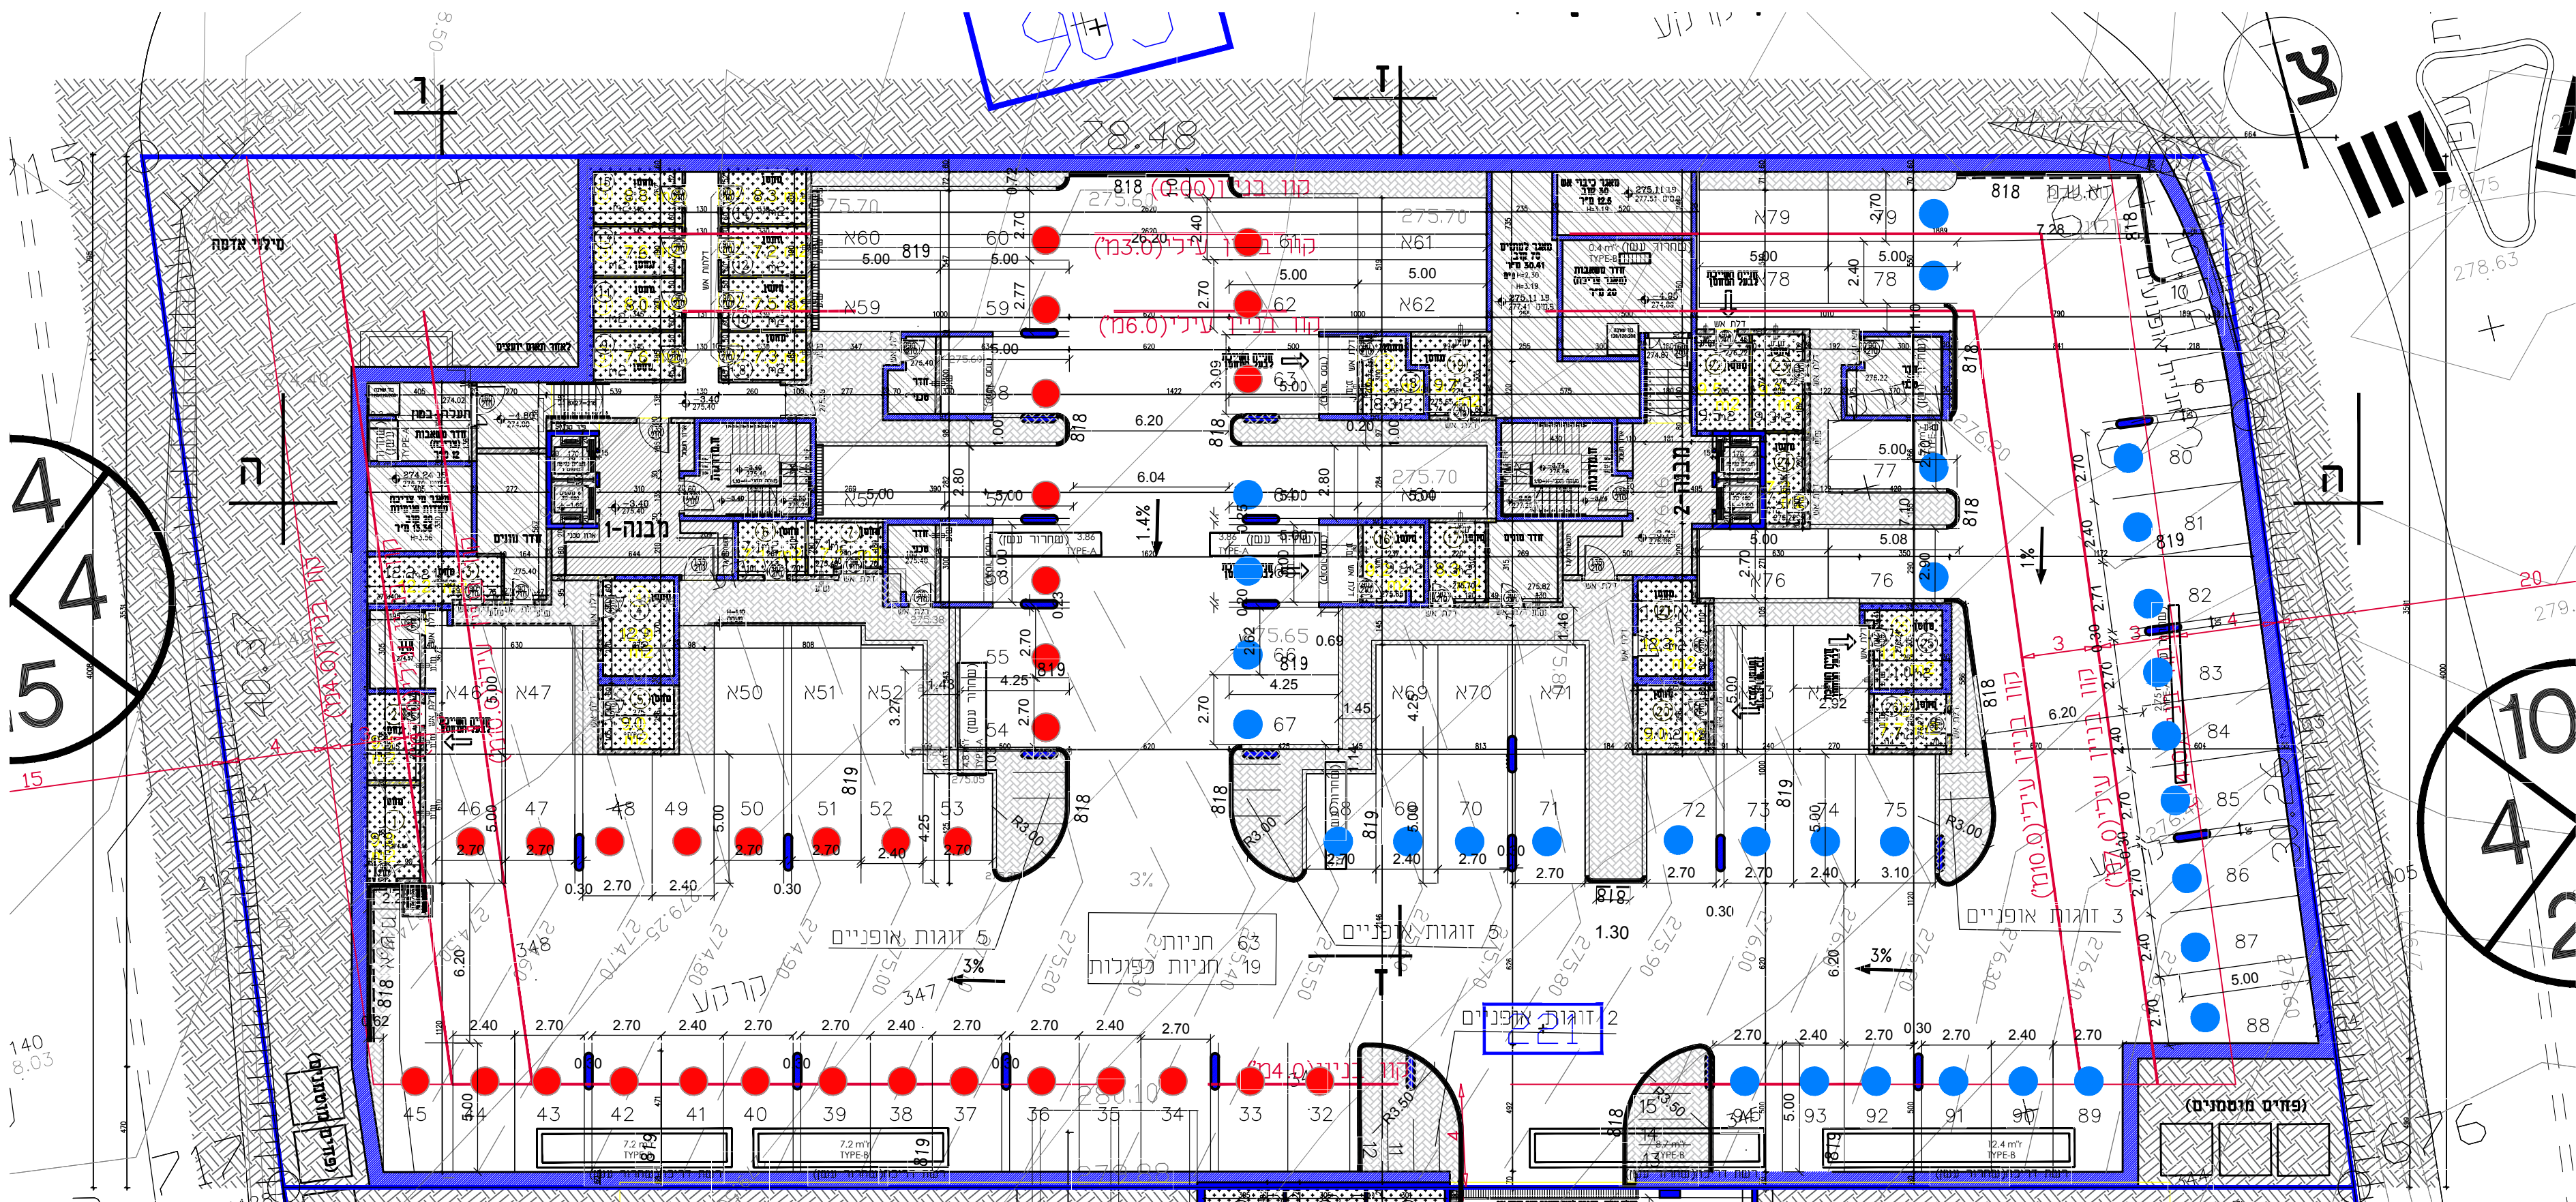

לבניין/רכוש המשותף

- [illegible]

1. המי


- [illegible]

- [illegible]

התכנית הינה לפני היתר בניה, ולכן ייחכנו שינויים
והתאמות ככל שידרשו ע"י הרשויות המוסמכות,
המתכננים והיועצים השונים



	מגורש מס': 221
	בניין: 2+1
	קרקע: משפלט קומה:
	דירה מס': ----
	דגם דירה: ----

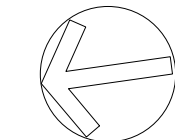


מִיָּקוּם הַצֵּפֶה

עֲדָכֹן:

01.07

1:20

שכימת מגרש:

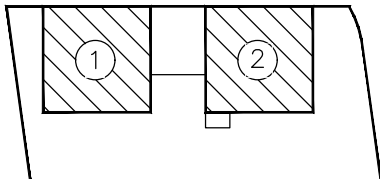

זקרא תכנית:



23/11/20 13:10:11



מסחר - חנויות





ריצוף חוץ משותף



אורח | 11 | 11

הערות כלליות:

לבניין/רכוש המשותף

- [illegible]

בדירה

- [illegible]

- [illegible]

 MARASH ARCHITECTS LTD.
מרש אדריכלים בע"מ

כאר שכע שד' אליהו נאוי 23 ת.ח. 17509
טל. 08.627.0689 פקס 08.620.9126
Be'er Sheva 23 Eliyahu Nawi Blvd, P.O.Box 17509
Tel 08.627.0689 Fax 08.620.9126
דואר אלקטרוני: marash@marash.co.il www.marash.co.il