
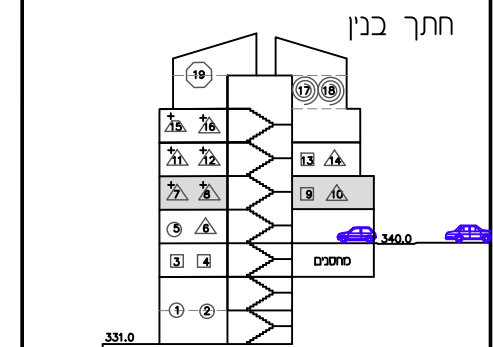


# תכנית מכר

הגרסה:	1046-1049
בניין מס':	6,7,8,9
קנה"ח:	1:100
ההדורה:	1
תאריך:	07/07/2020

לפי חוק המכר התש"ל 1974 תיקון התשס"ח 2008  
ראה הערות ומקרא בתחילת חוברת זו



תרשים הפרויקט מתחם 50187

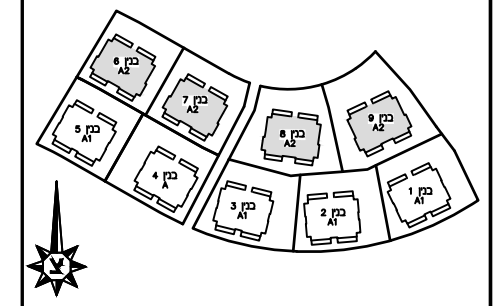

מגרשים 1046 - 1049

חתימות:  
חתימת הקונה:  
חתימת המוכר:  
תאריך:

	מבנה		מחסני
	מסלולי		קריש
	חלונות		צמחייה
	דלתות		קווי חשמל
	רהיטות		בריכת שחייה

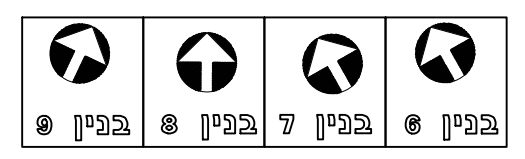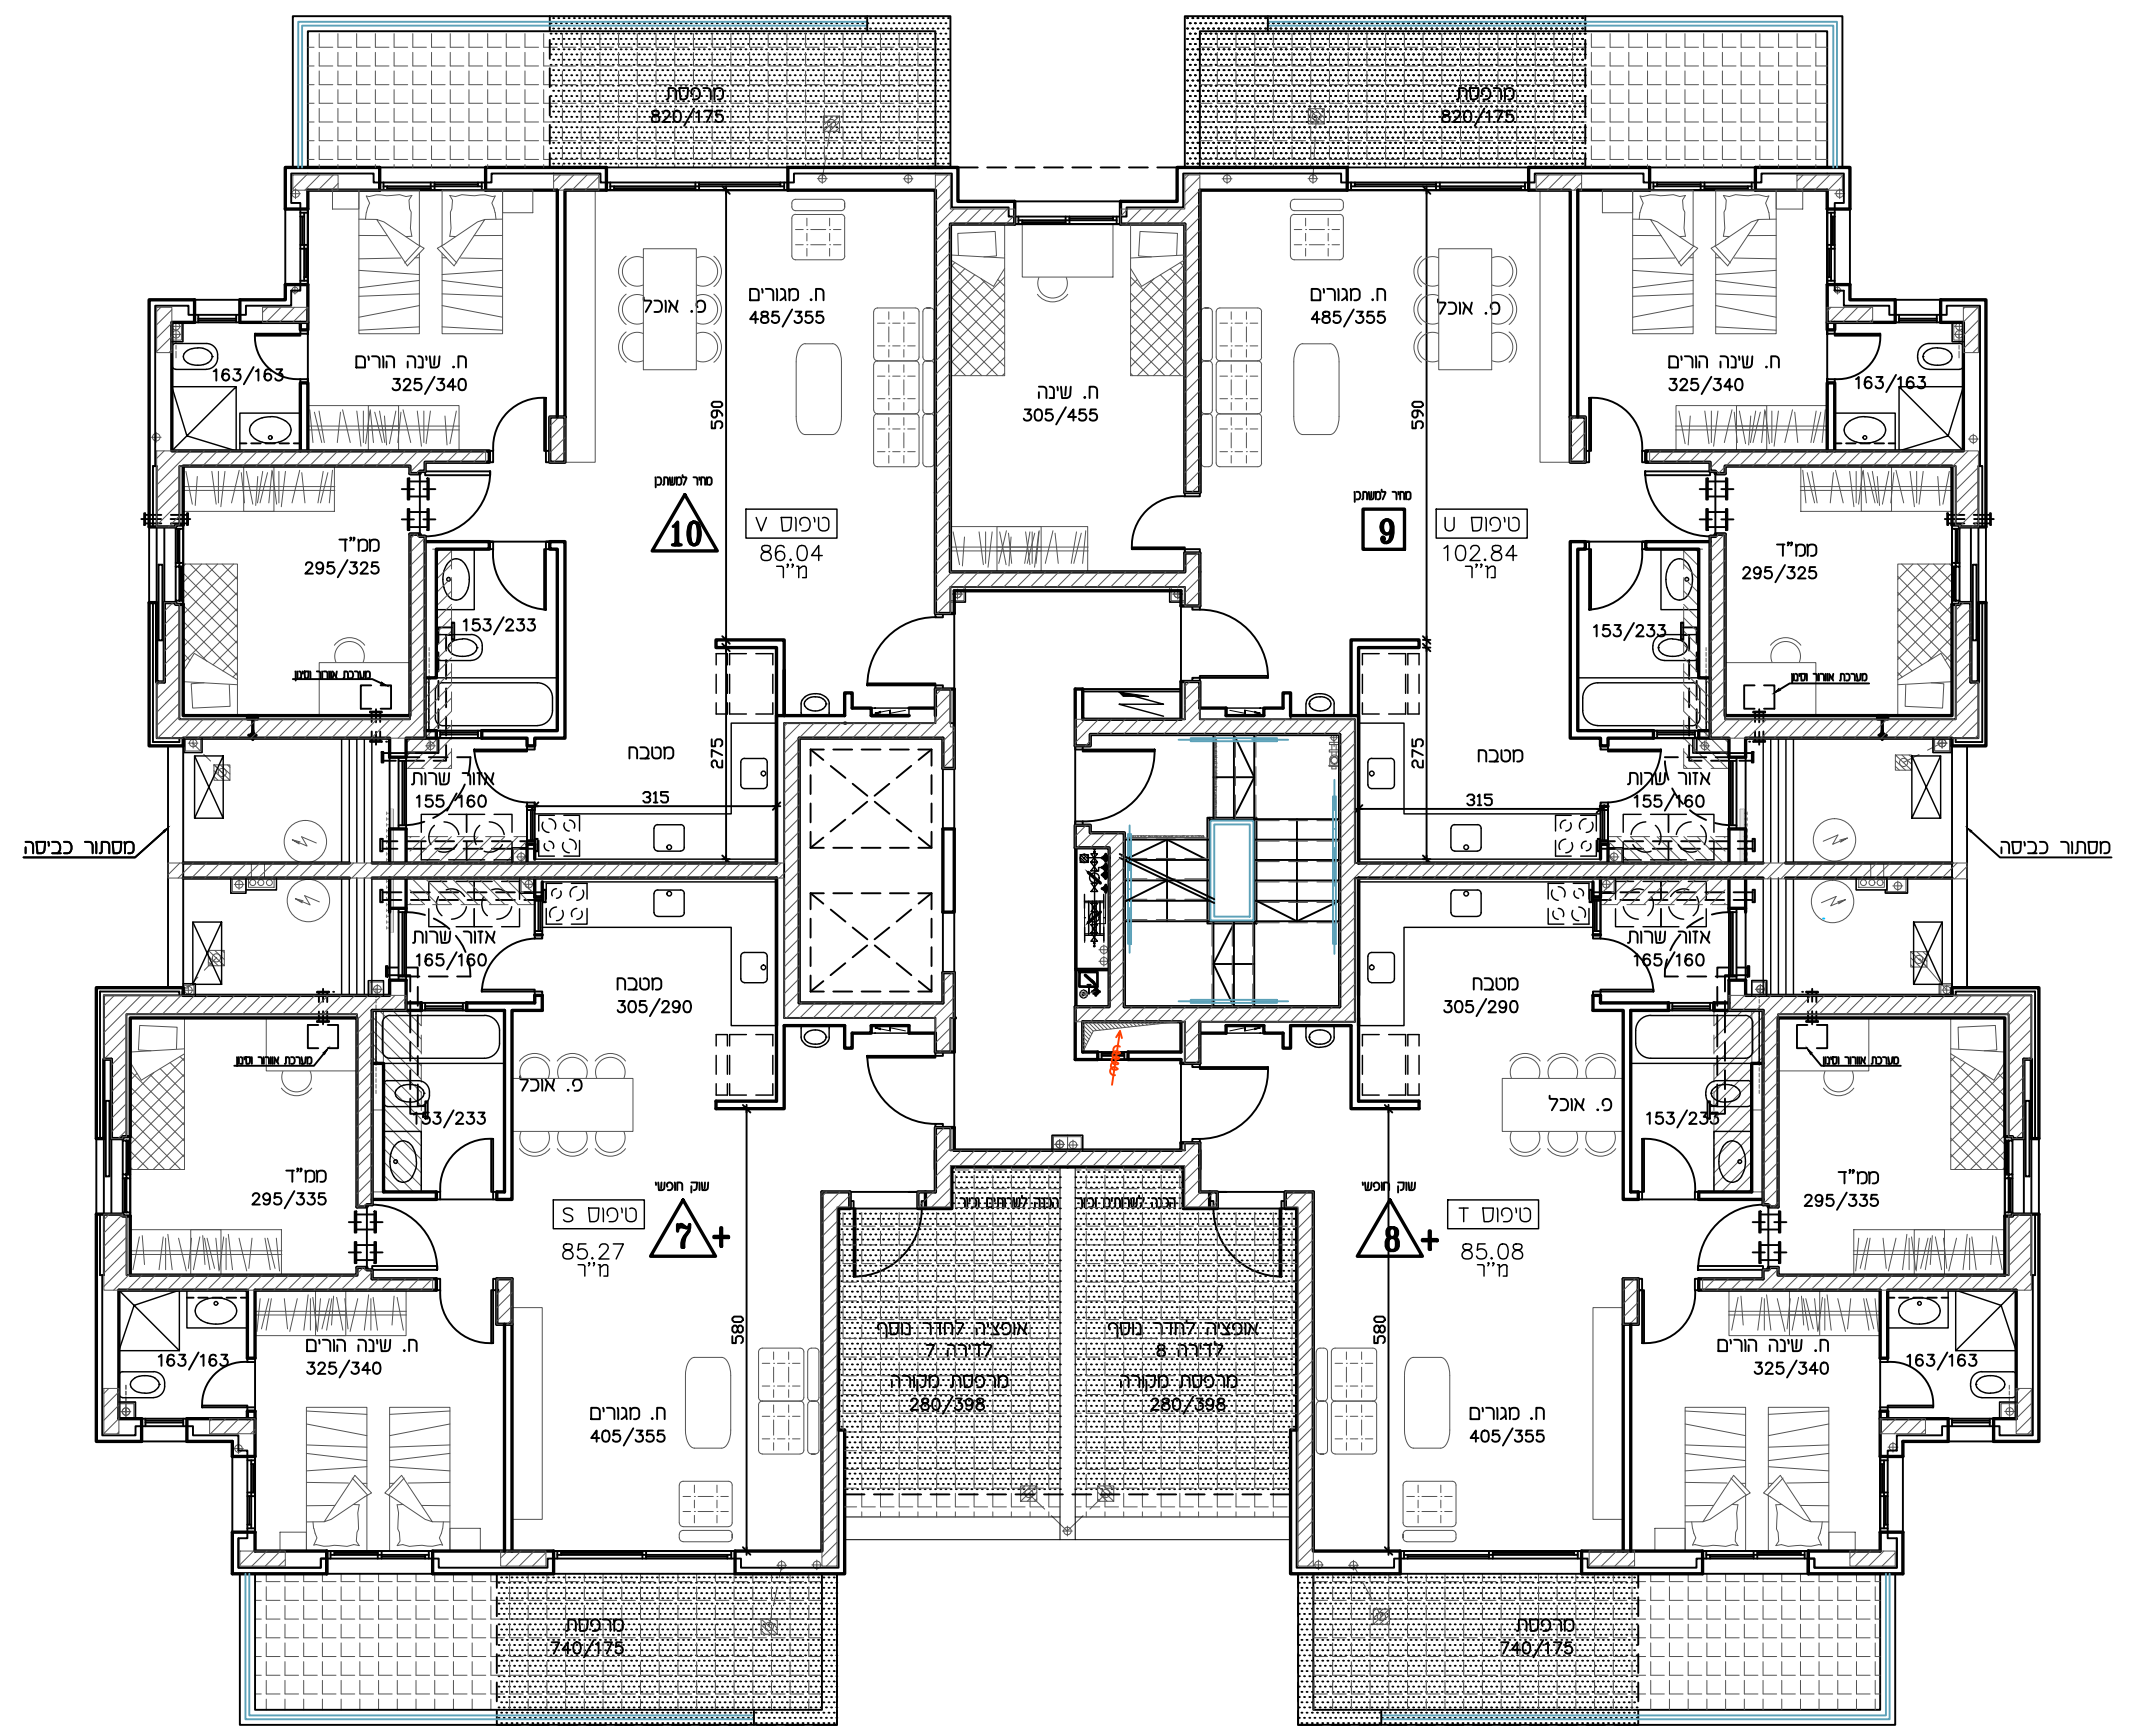

**תכנית זו כפופה לשינויים עפ"י היתר בנייה לבניין שטרם התקבל.**  
ככל שיחולו שינויים מהותיים בין תכנית זו לבין התכנית שתאושר בהיתר הבנייה, יחולו הוראות הסכם המכר.  
**טרם הושלם תכנון ותאום עם יועצים יתכנו שינויים**