


תכנית מכר


הגרסה:	1044
בניין מס':	4
קו"מ:	1
תאריך:	07/07/2020

לפי חוק המכר התשל"ד 1974 תיקון התשס"ח 2008
ראה הערות ומקרא בתחילת חוברת זו

תרשים הפרויקט מתחם 50187

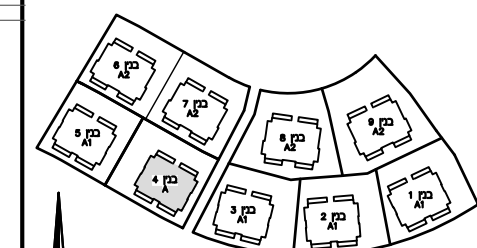


חתך בנין

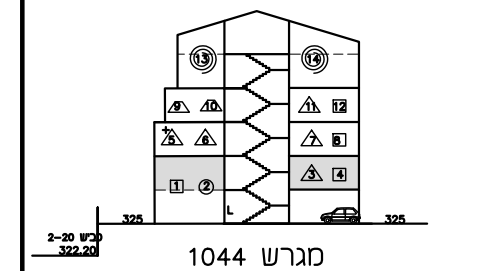

חתימות	
חתימת הקונה:	_____
חתימת המוכר:	_____
תאריך:	_____

מקרא - הצעה למיקום בלבד			
מכונה כביסה	מזרח	מערב	מזרח מערב

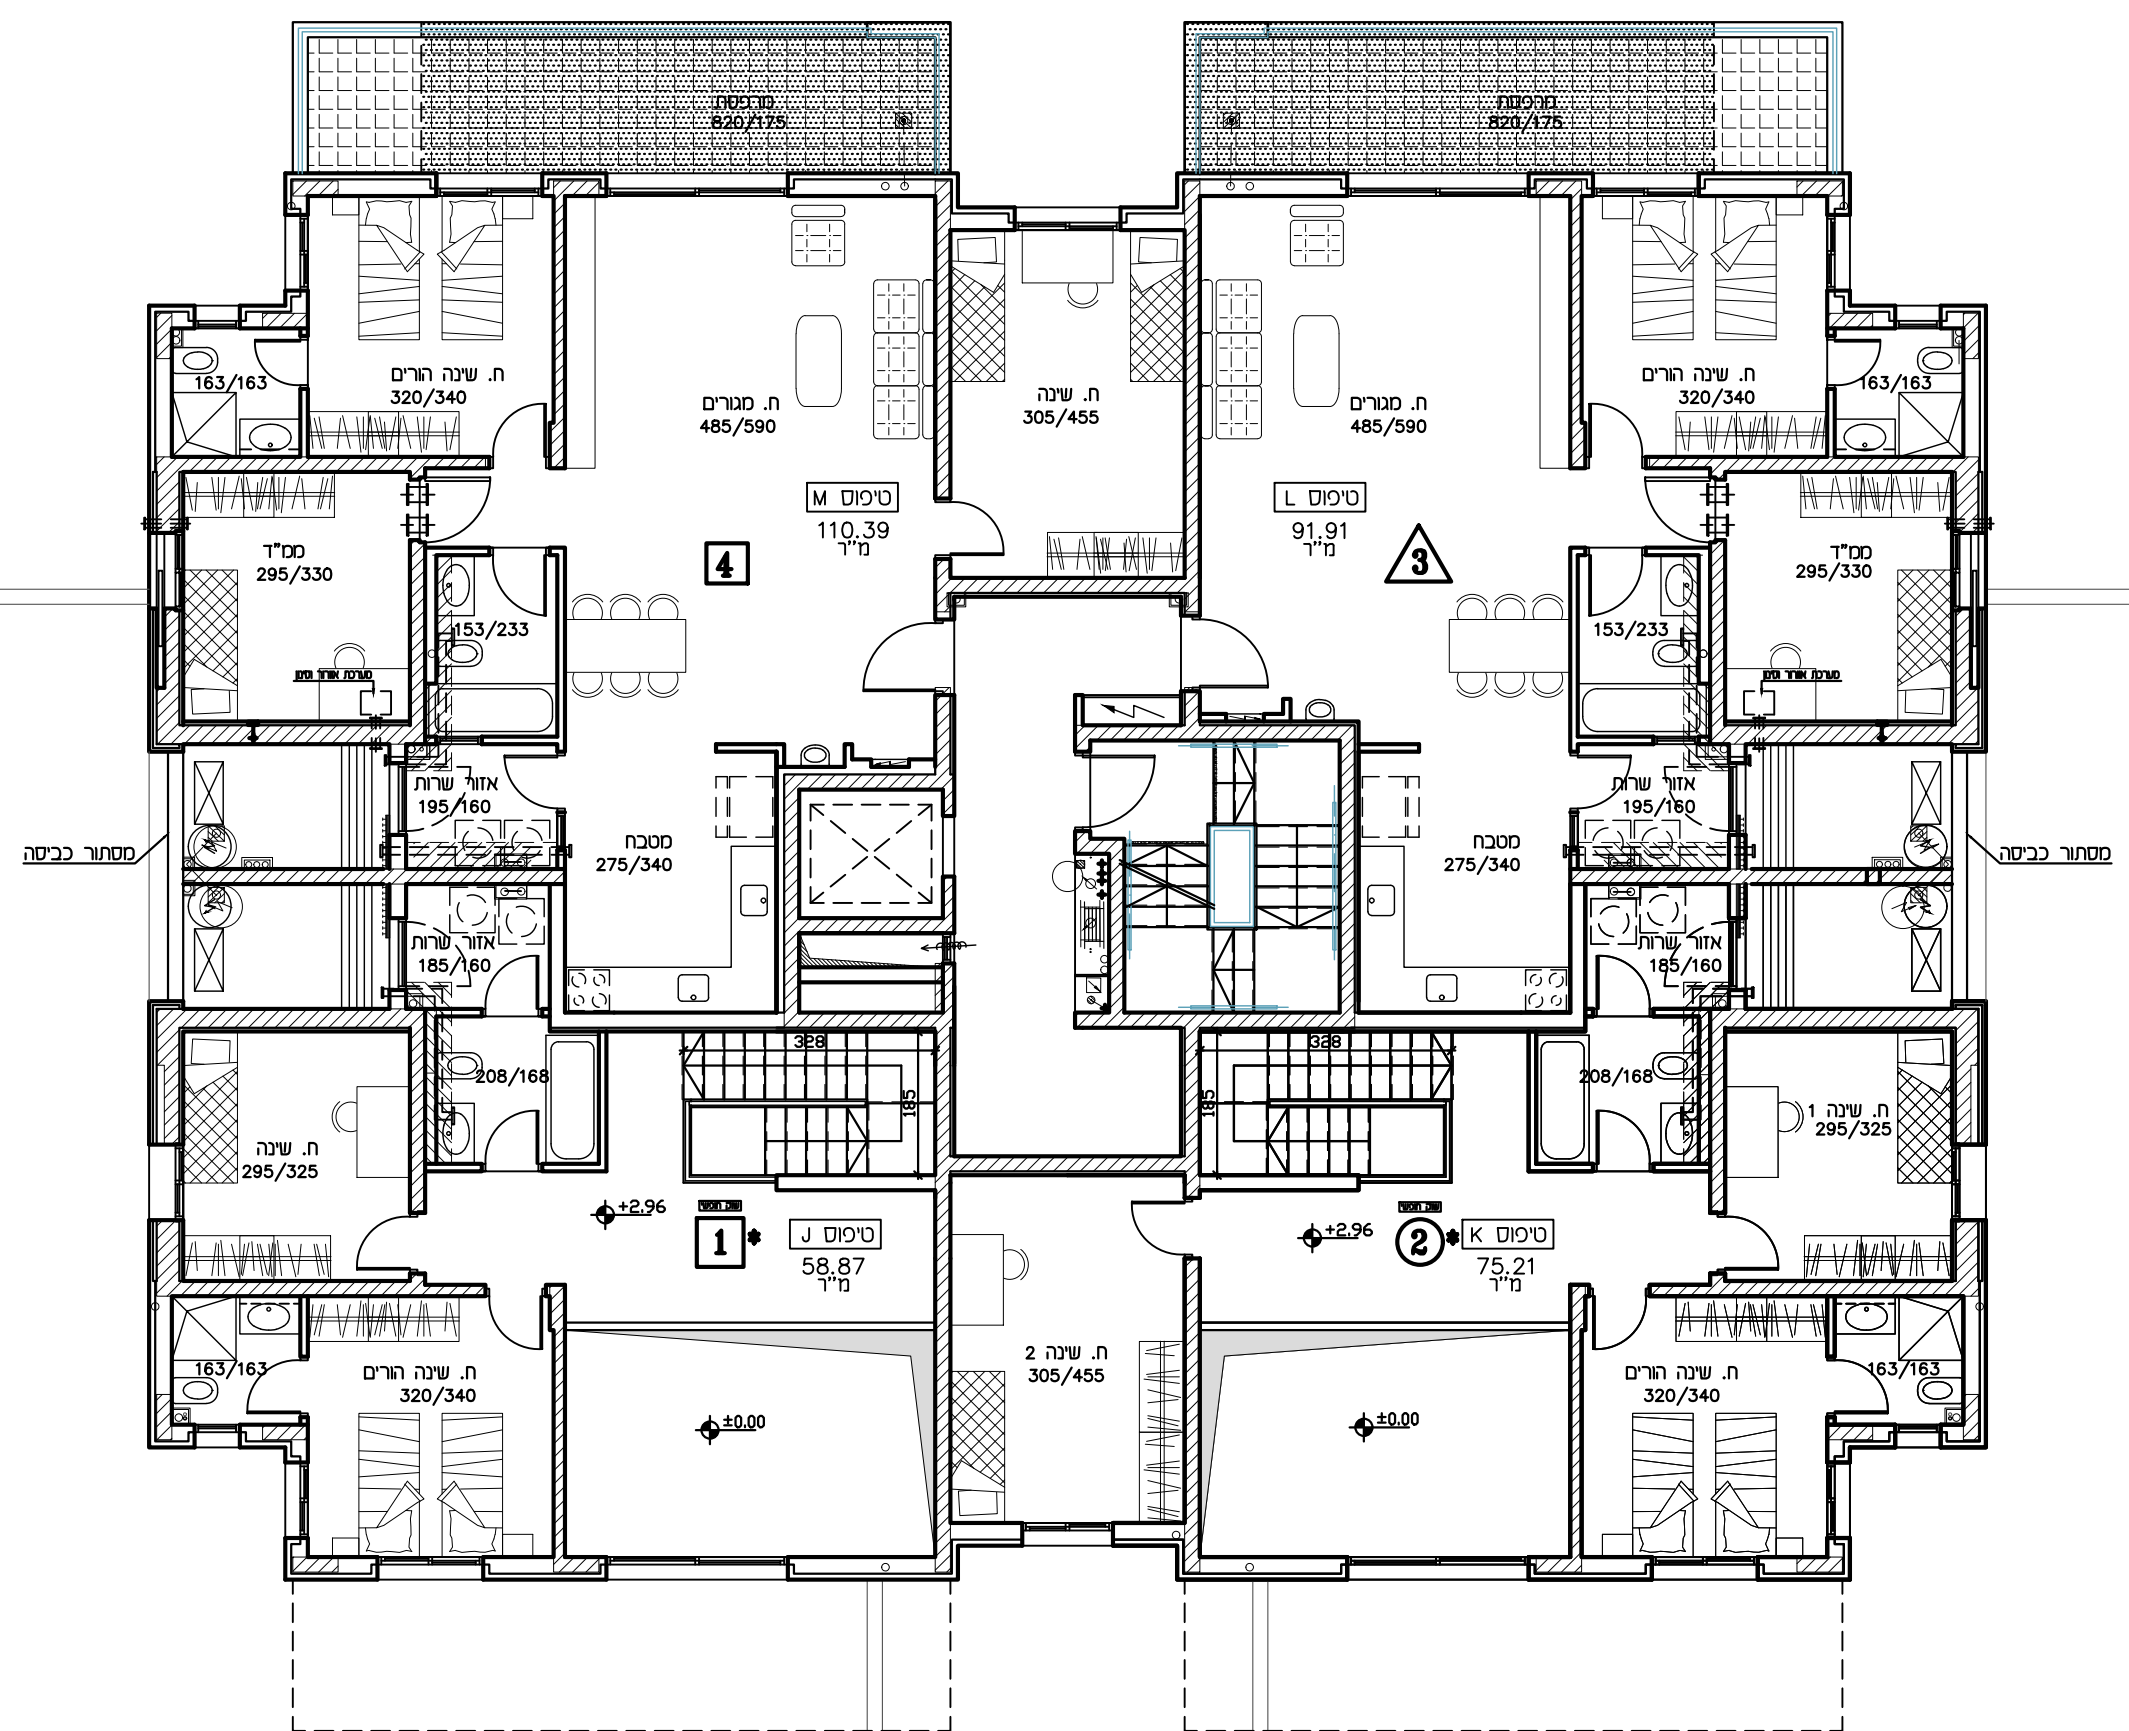

בנין 4

תכנית זו כפופה לשינויים עפ"י היתר בנייה לבנין שטרם התקבל.
ככל שיחולו שינויים מהותיים בין תכנית זו לבין התכנית שתאושר בהיתר הבנייה, יחולו הוראות הסכם המכר.
טרם הושלם תכנון ותאום עם יועצים יתכנו שינויים