


תכנית מכר


מגרש:	1044
בניין מס':	4
קומה:	2
תאריך:	07/07/2020

לפי חוק המכר התש"ל 1974 תיקון התשס"ח 2008
ראה הערות ומקרא בתחילת חוברת זו

תרשים הפרויקט מתחם 50187

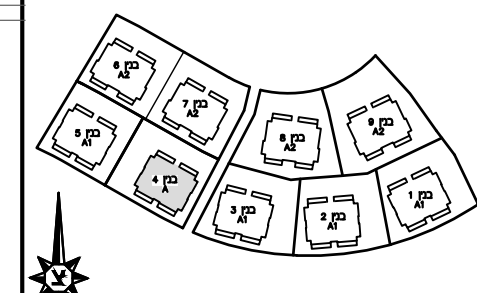


חתך בנין

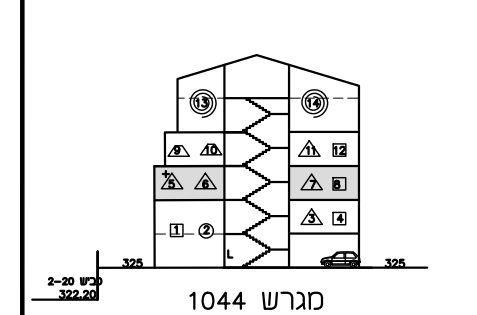

חתימות
חתימת הקונה:
חתימת המוכר:
תאריך:

מקרא - הצעה למיקום בלבד

מכונה כביסה	מזרח	מזרח	מזרח
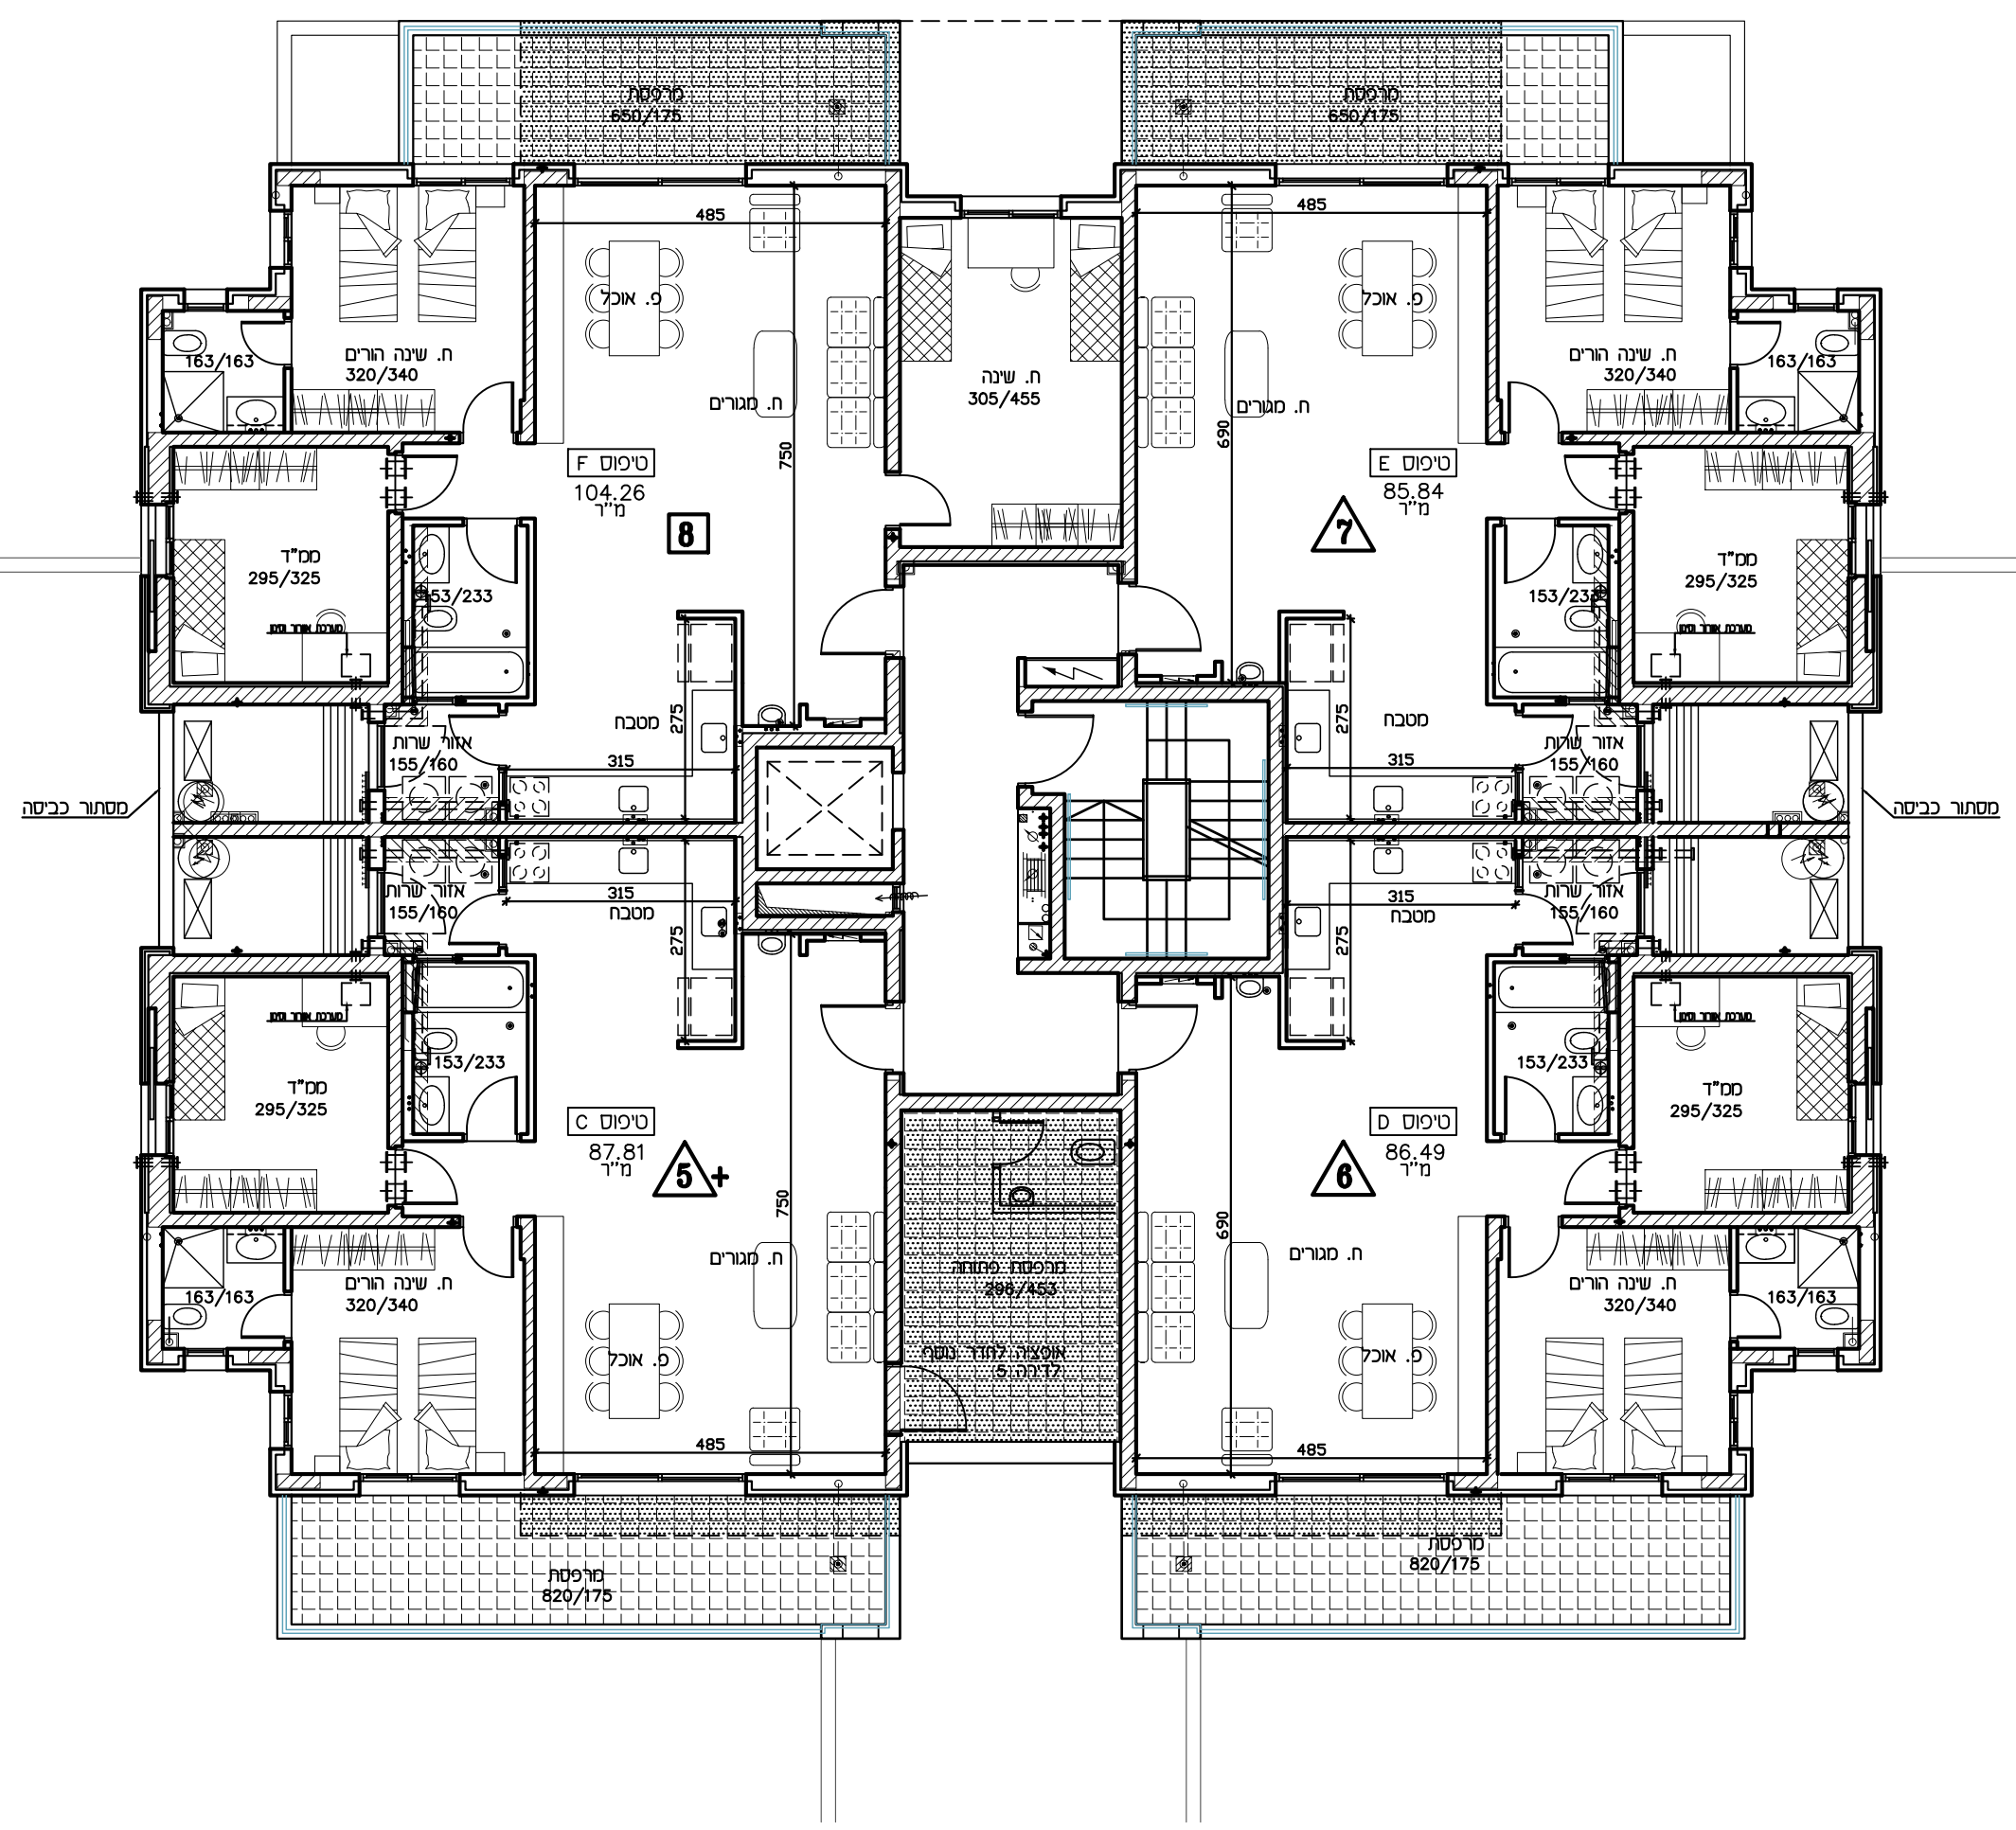

תכנית זו כפופה לשינויים עפ"י היתר בנייה לבניין שטרם התקבל.
ככל שיחולו שינויים מהותיים בין תכנית זו לבין התכנית שתאושר בהיתר הבנייה, יחולו הוראות הסכם המכר.
טרם הושלם תכנון ותאום עם יועצים יתכנו שינויים