
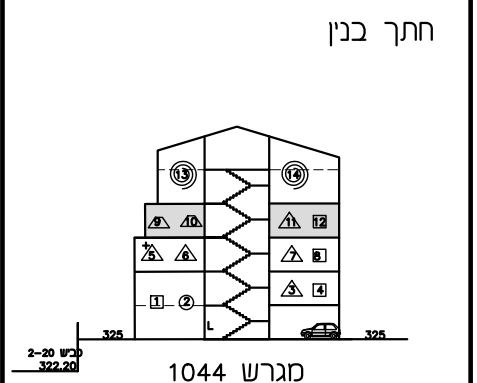


# תכנית מכר

מגרש:	1044
בניין מס':	4
קומה:	3
קנה"מ:	1:100
תאריך:	07/07/2020
מהדורה:	1

לפי חוק המכר התשל"ד 1974 תיקון התשס"ח 2008  
ראה הערות ומקרא בתחילת חוברת זו

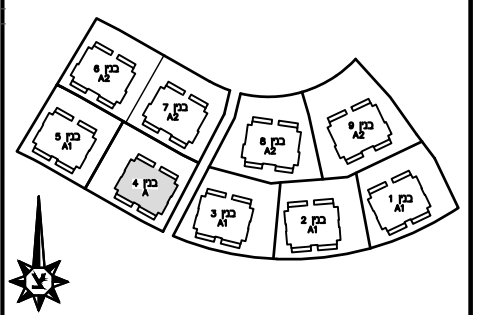

חתך בנין

מגרש 1044

2-20 כ"ש 322.20

חת'מות


חת'מת הקונה:

חת'מת המוכר:

תאריך:

**מקרא - הצעה למיקום בלבד**

	מסלול כביסה		מסלול אורז		מסלול מים

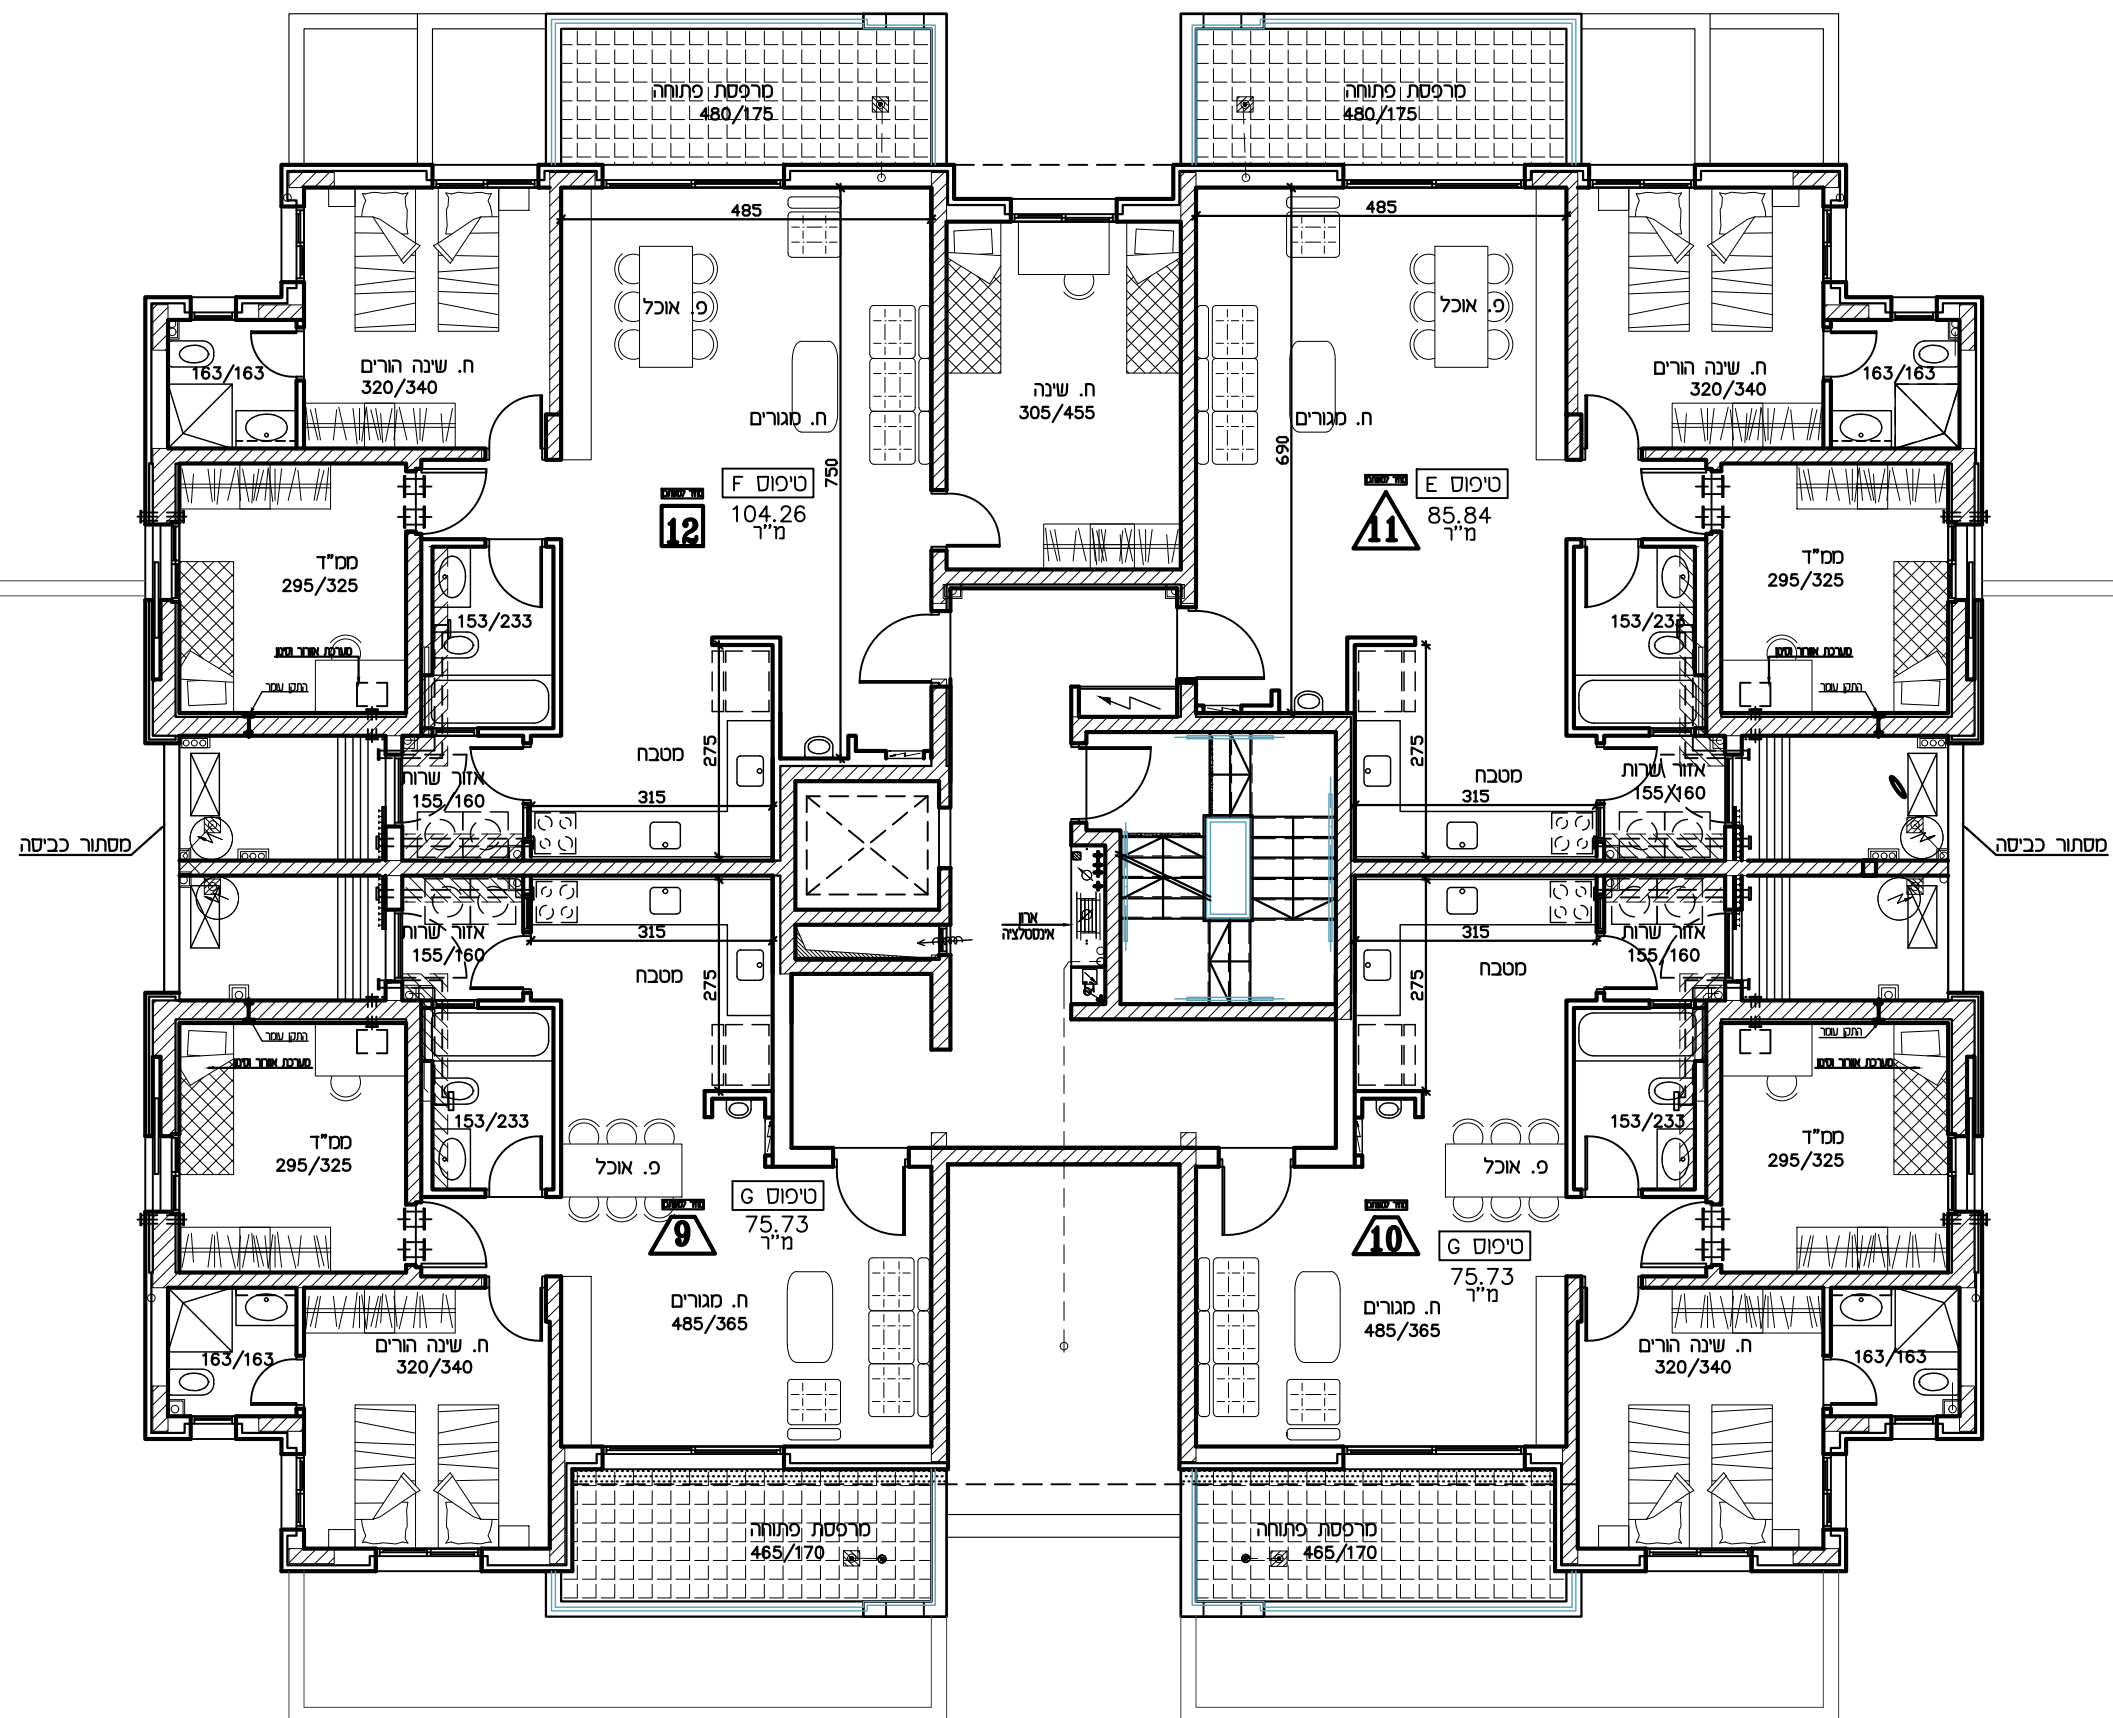

תכנית זו כפופה לשינויים עפ"י היתר בנייה לבניין שטרם התקבל.  
נכל שיחולו שינויים מהותיים בין תכנית זו לבין התכנית שתאושר בהיתר הבנייה, יחולו הוראות הסכם המכר.  
טרם הושלם תכנון ותאום עם יועצים יתכנו שינויים