
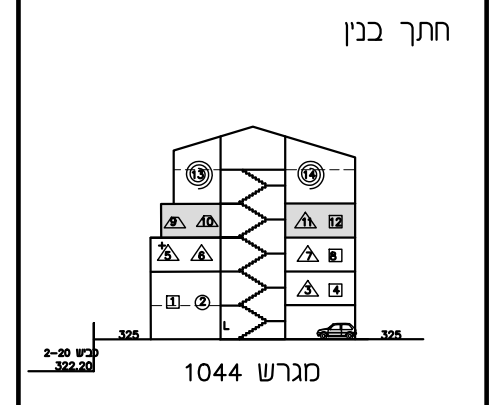


# תכנית מכר


מגרש:	1044
בניין מס':	4
קומה:	3
קנה"מ:	1:100
תאריך:	07/07/2020
מהדורה:	1

לפי חוק המכר התשל"ד 1974 תיקון התשס"ח 2008  
ראה הערות ומקרא בתחילת חוברת זו

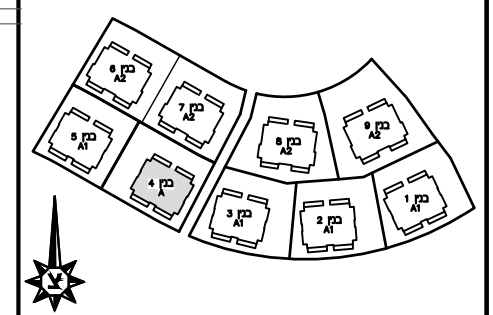

חתימות	חתימת הקונה:	_____
	חתימת המוכר:	_____
	תאריך:	_____

מקרא - הצעה למיקום בלבד		

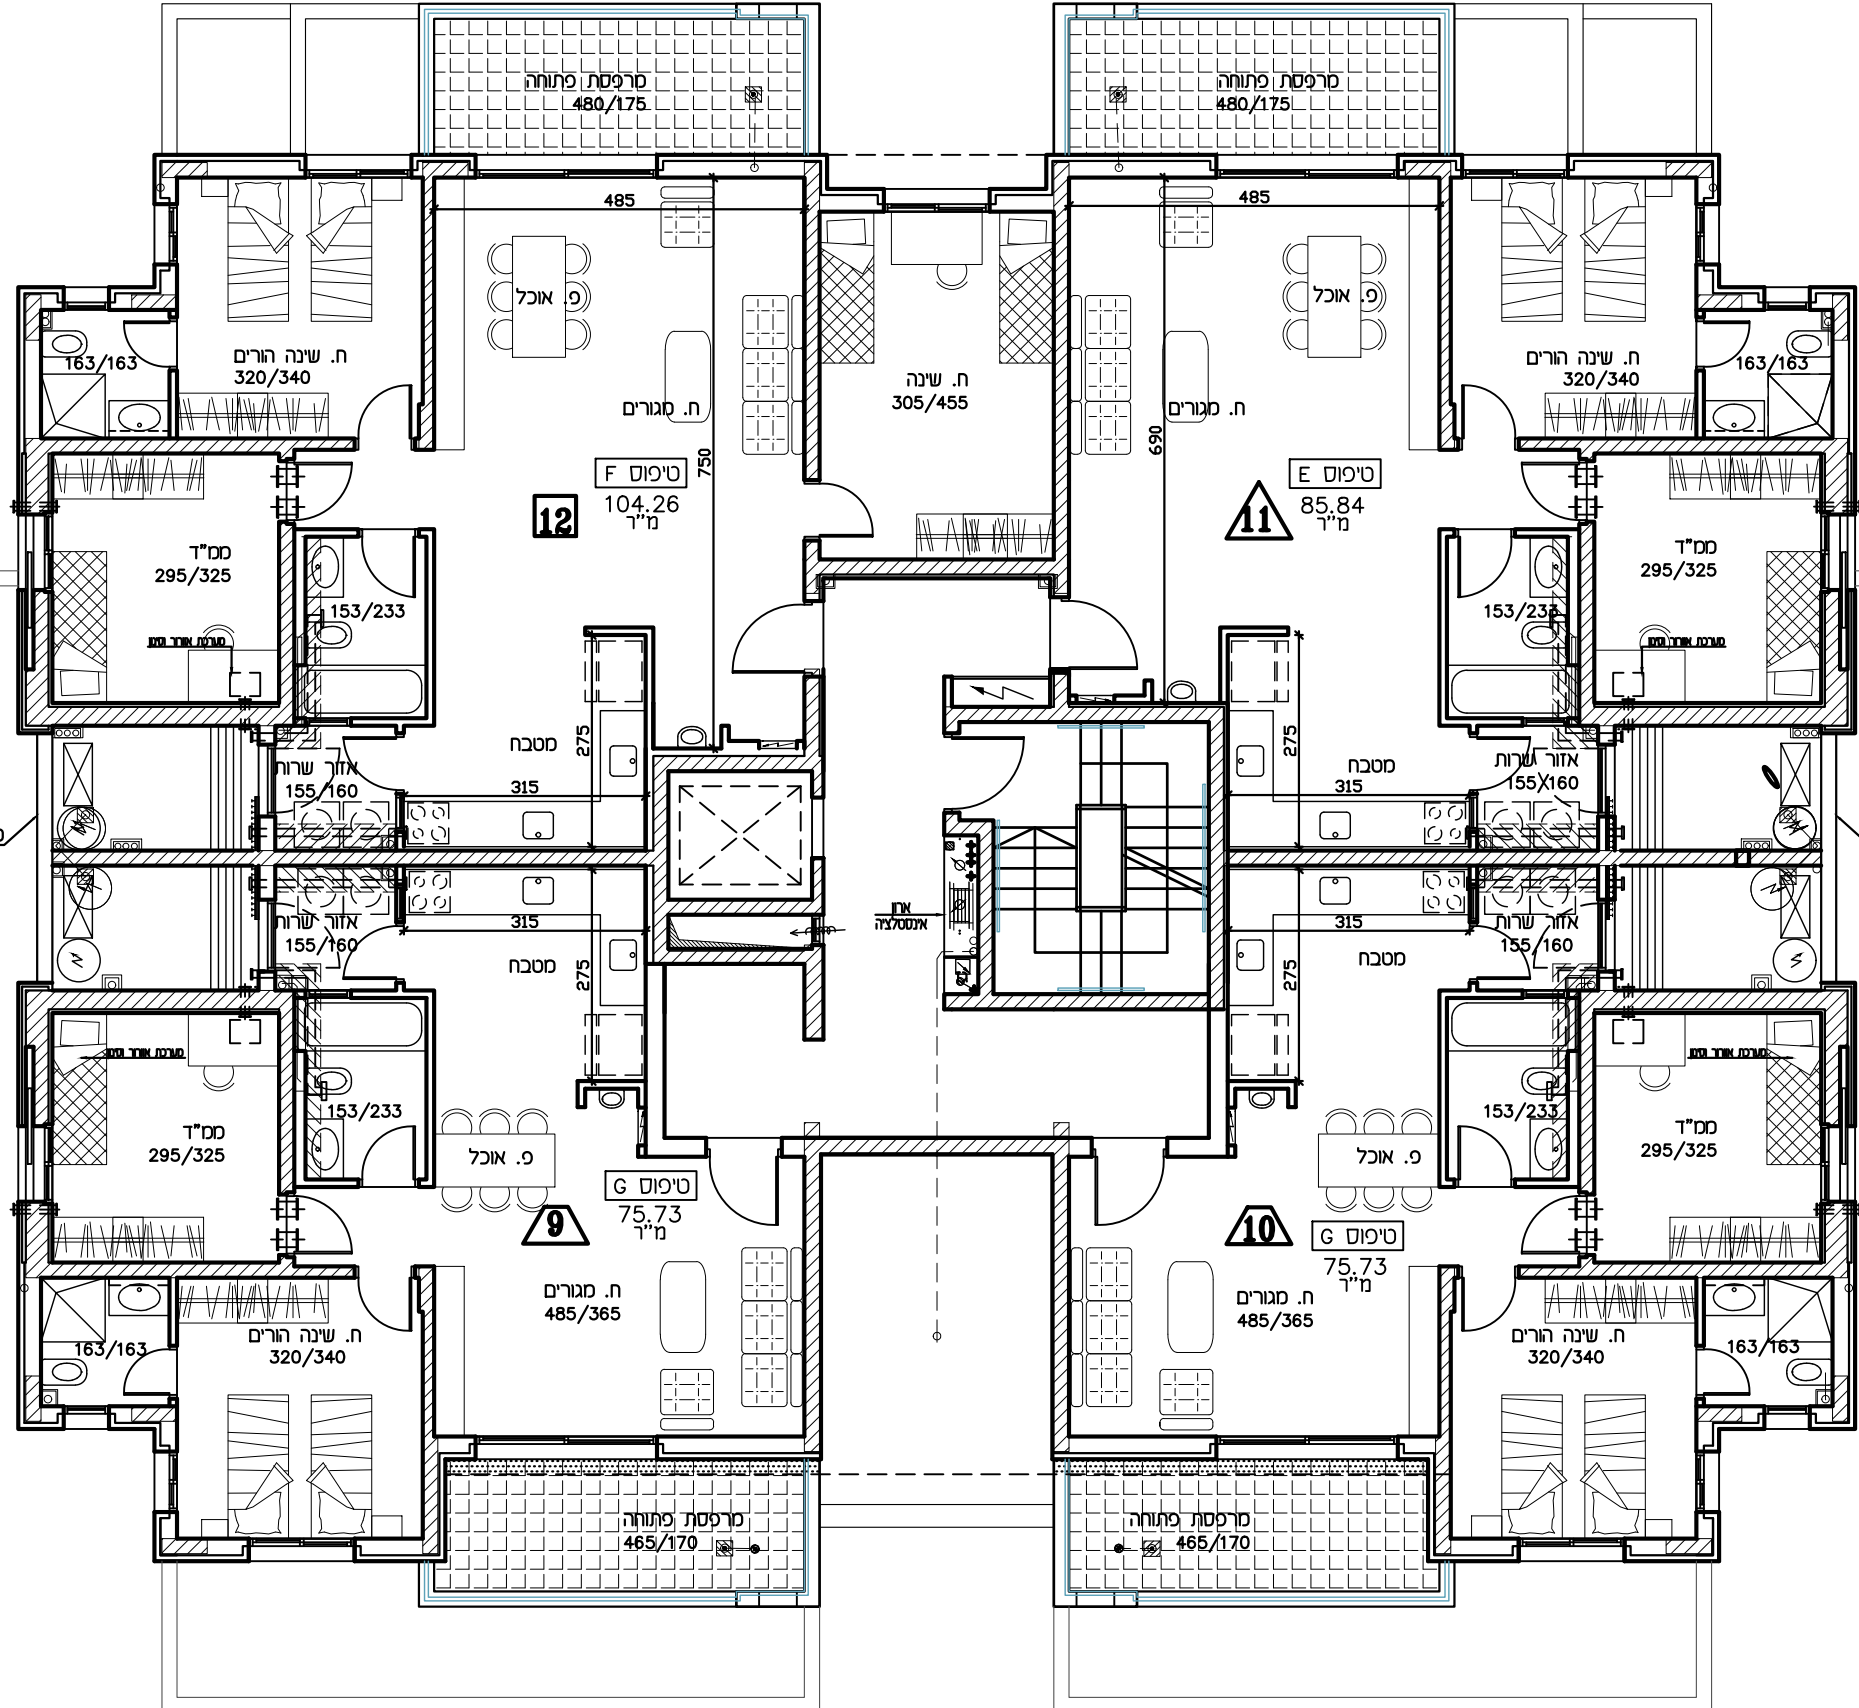

מסתור כביסה

מסתור כביסה



תכנית זו כפופה לשינויים עפ"י היתר בנייה לבניין שטרם התקבל.  
נכל שיחולו שינויים מהותיים בין תכנית זו לבין התכנית שתאושר בהיתר הבנייה, יחולו הוראות הסכם המכר.  
טרם הושלם תכנון ותאום עם יועצים יתכנו שינויים