


תכנית מכר


מגרש: 1044	דירה: 7
בניין מס': 4	קנ"מ: 1:50
קומה: 2	מס' חדרים: 3 חדר'
מהדורה: 1	תאריך: 07/07/2020

לפי חוק המכר התש"לד 1974 תיקון התשס"ח 2008
ראה הערות ומקרא בתחילת חוברת זו

תרשים בנין

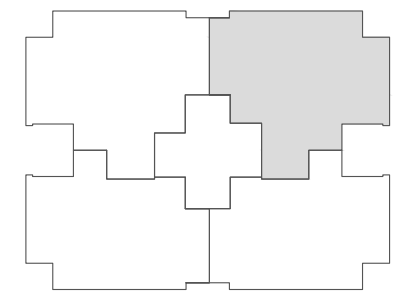

חתך בנין


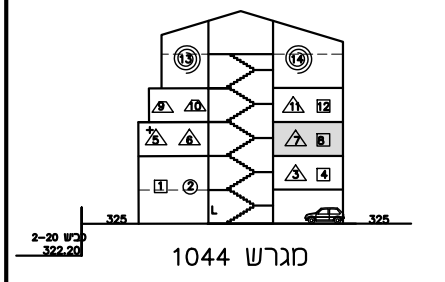


חתימות

חתימת הקונה: _____
חתימת המוכר: _____
תאריך: _____

מקרא - הצעה למיקום בלבד


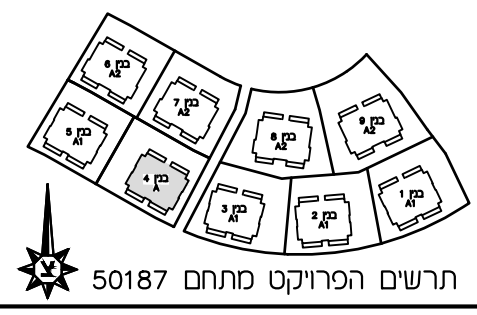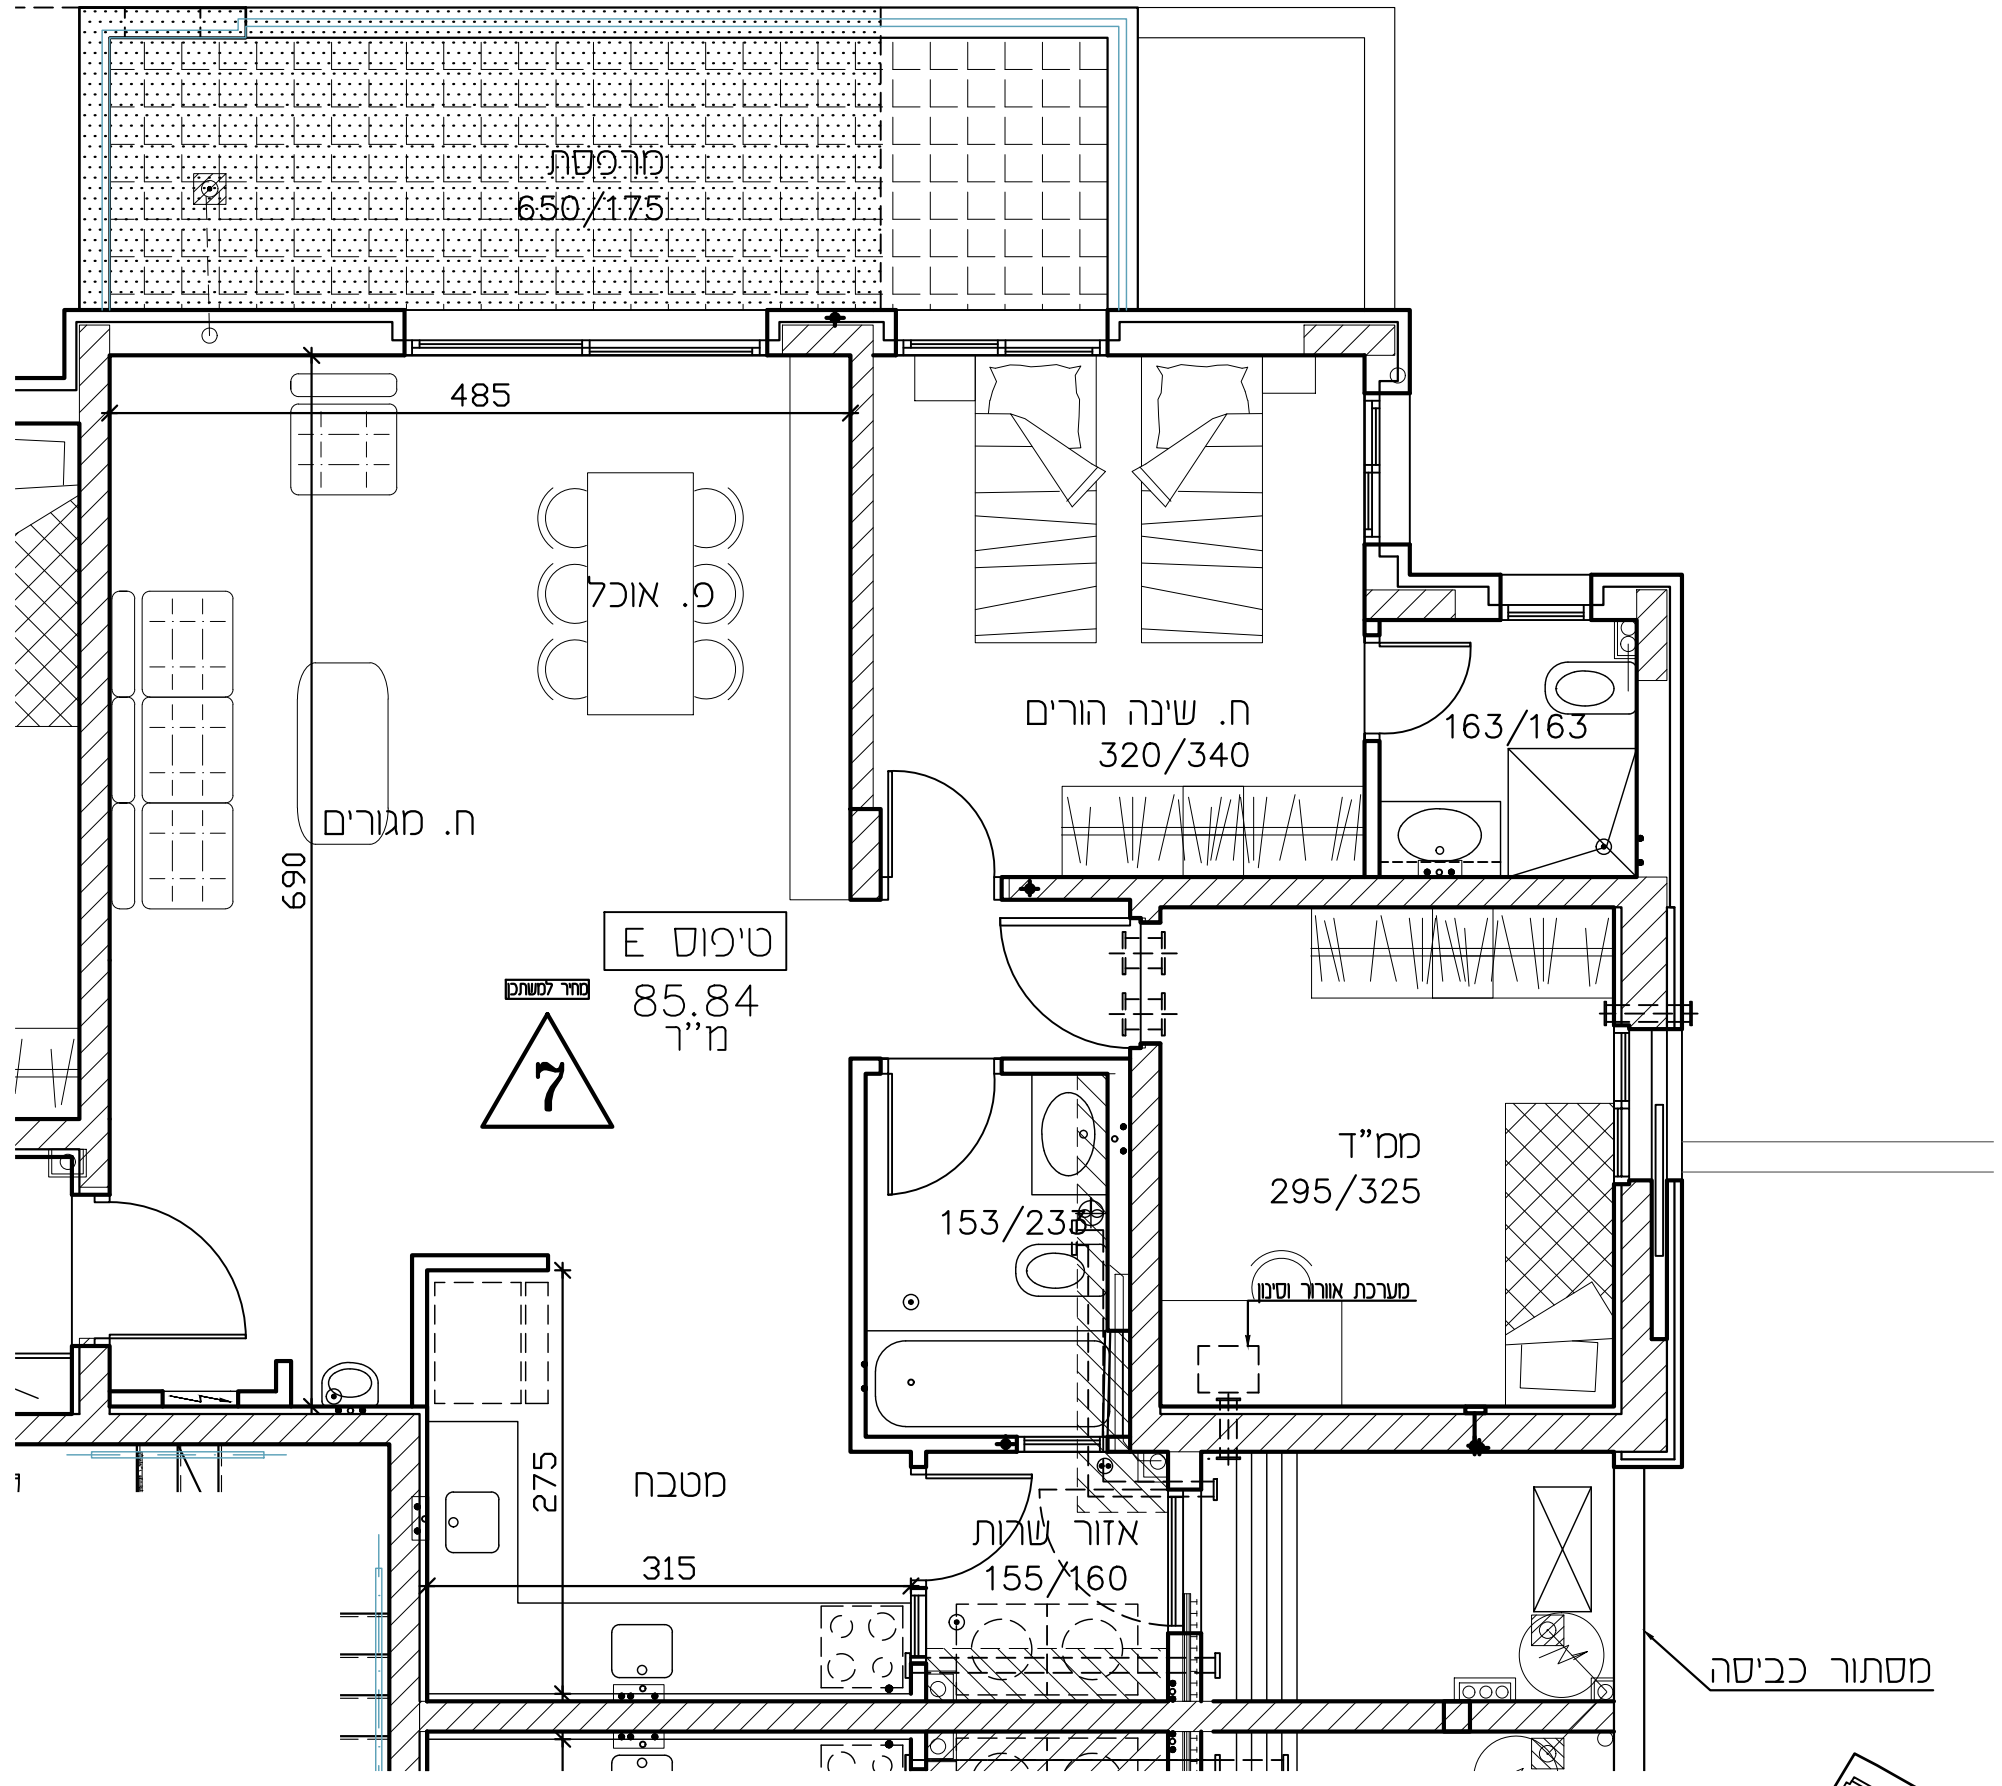

תכנית זו כפופה לשינויים עפ"י היתר בנייה לבניין שטרם התקבל.
ככל שיחולו שינויים מהותיים בין תכנית זו לבין התכנית שתאושר בהיתר הבנייה, יחולו הוראות הסכם המכר.
טרם הושלם תכנון ותאום עם יועצים יתכנו שינויים

תרשים הפרויקט מתחם 50187