


תכנית מכר

מגרשים: 1043:
בניין מס': 3
קנה"מ: 1:100
קרקע:
מהדורה: 1
תאריך: 07/07/2020
לפי חוק המכר התשל"ד 1974 תיקון התשס"ח 2008
ראה הערות ומקרא בתחילת חוברת זו

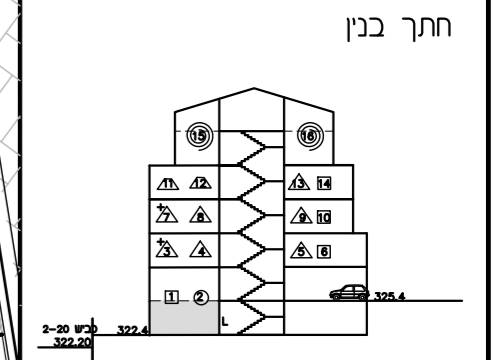


חתימות:
 חתימת הקונה:
 חתימת המוכר:
 תאריך:

מקרא - הצגה לחיקום בלבד

כריים	צנרת אזורי	מכנת כבישה
מבנה ערבי	מבנה עסקי	מערבת
לוח חשמל	תקרת תעלה	הרדף
קיר בלוקים	קיר סלון	מסדר
קיר בטון	חצר	תצ' משותפת
שטח משהות	מקורה	מריפת
שטח ניקו	שוחות ביוב	חדל כמול

איל איצקין אדריכלים
 רחוב הצידה (תוצבים) ת.ד. 3471
 MEVASERET ZION-90805
 02-5336618, 02-5336618

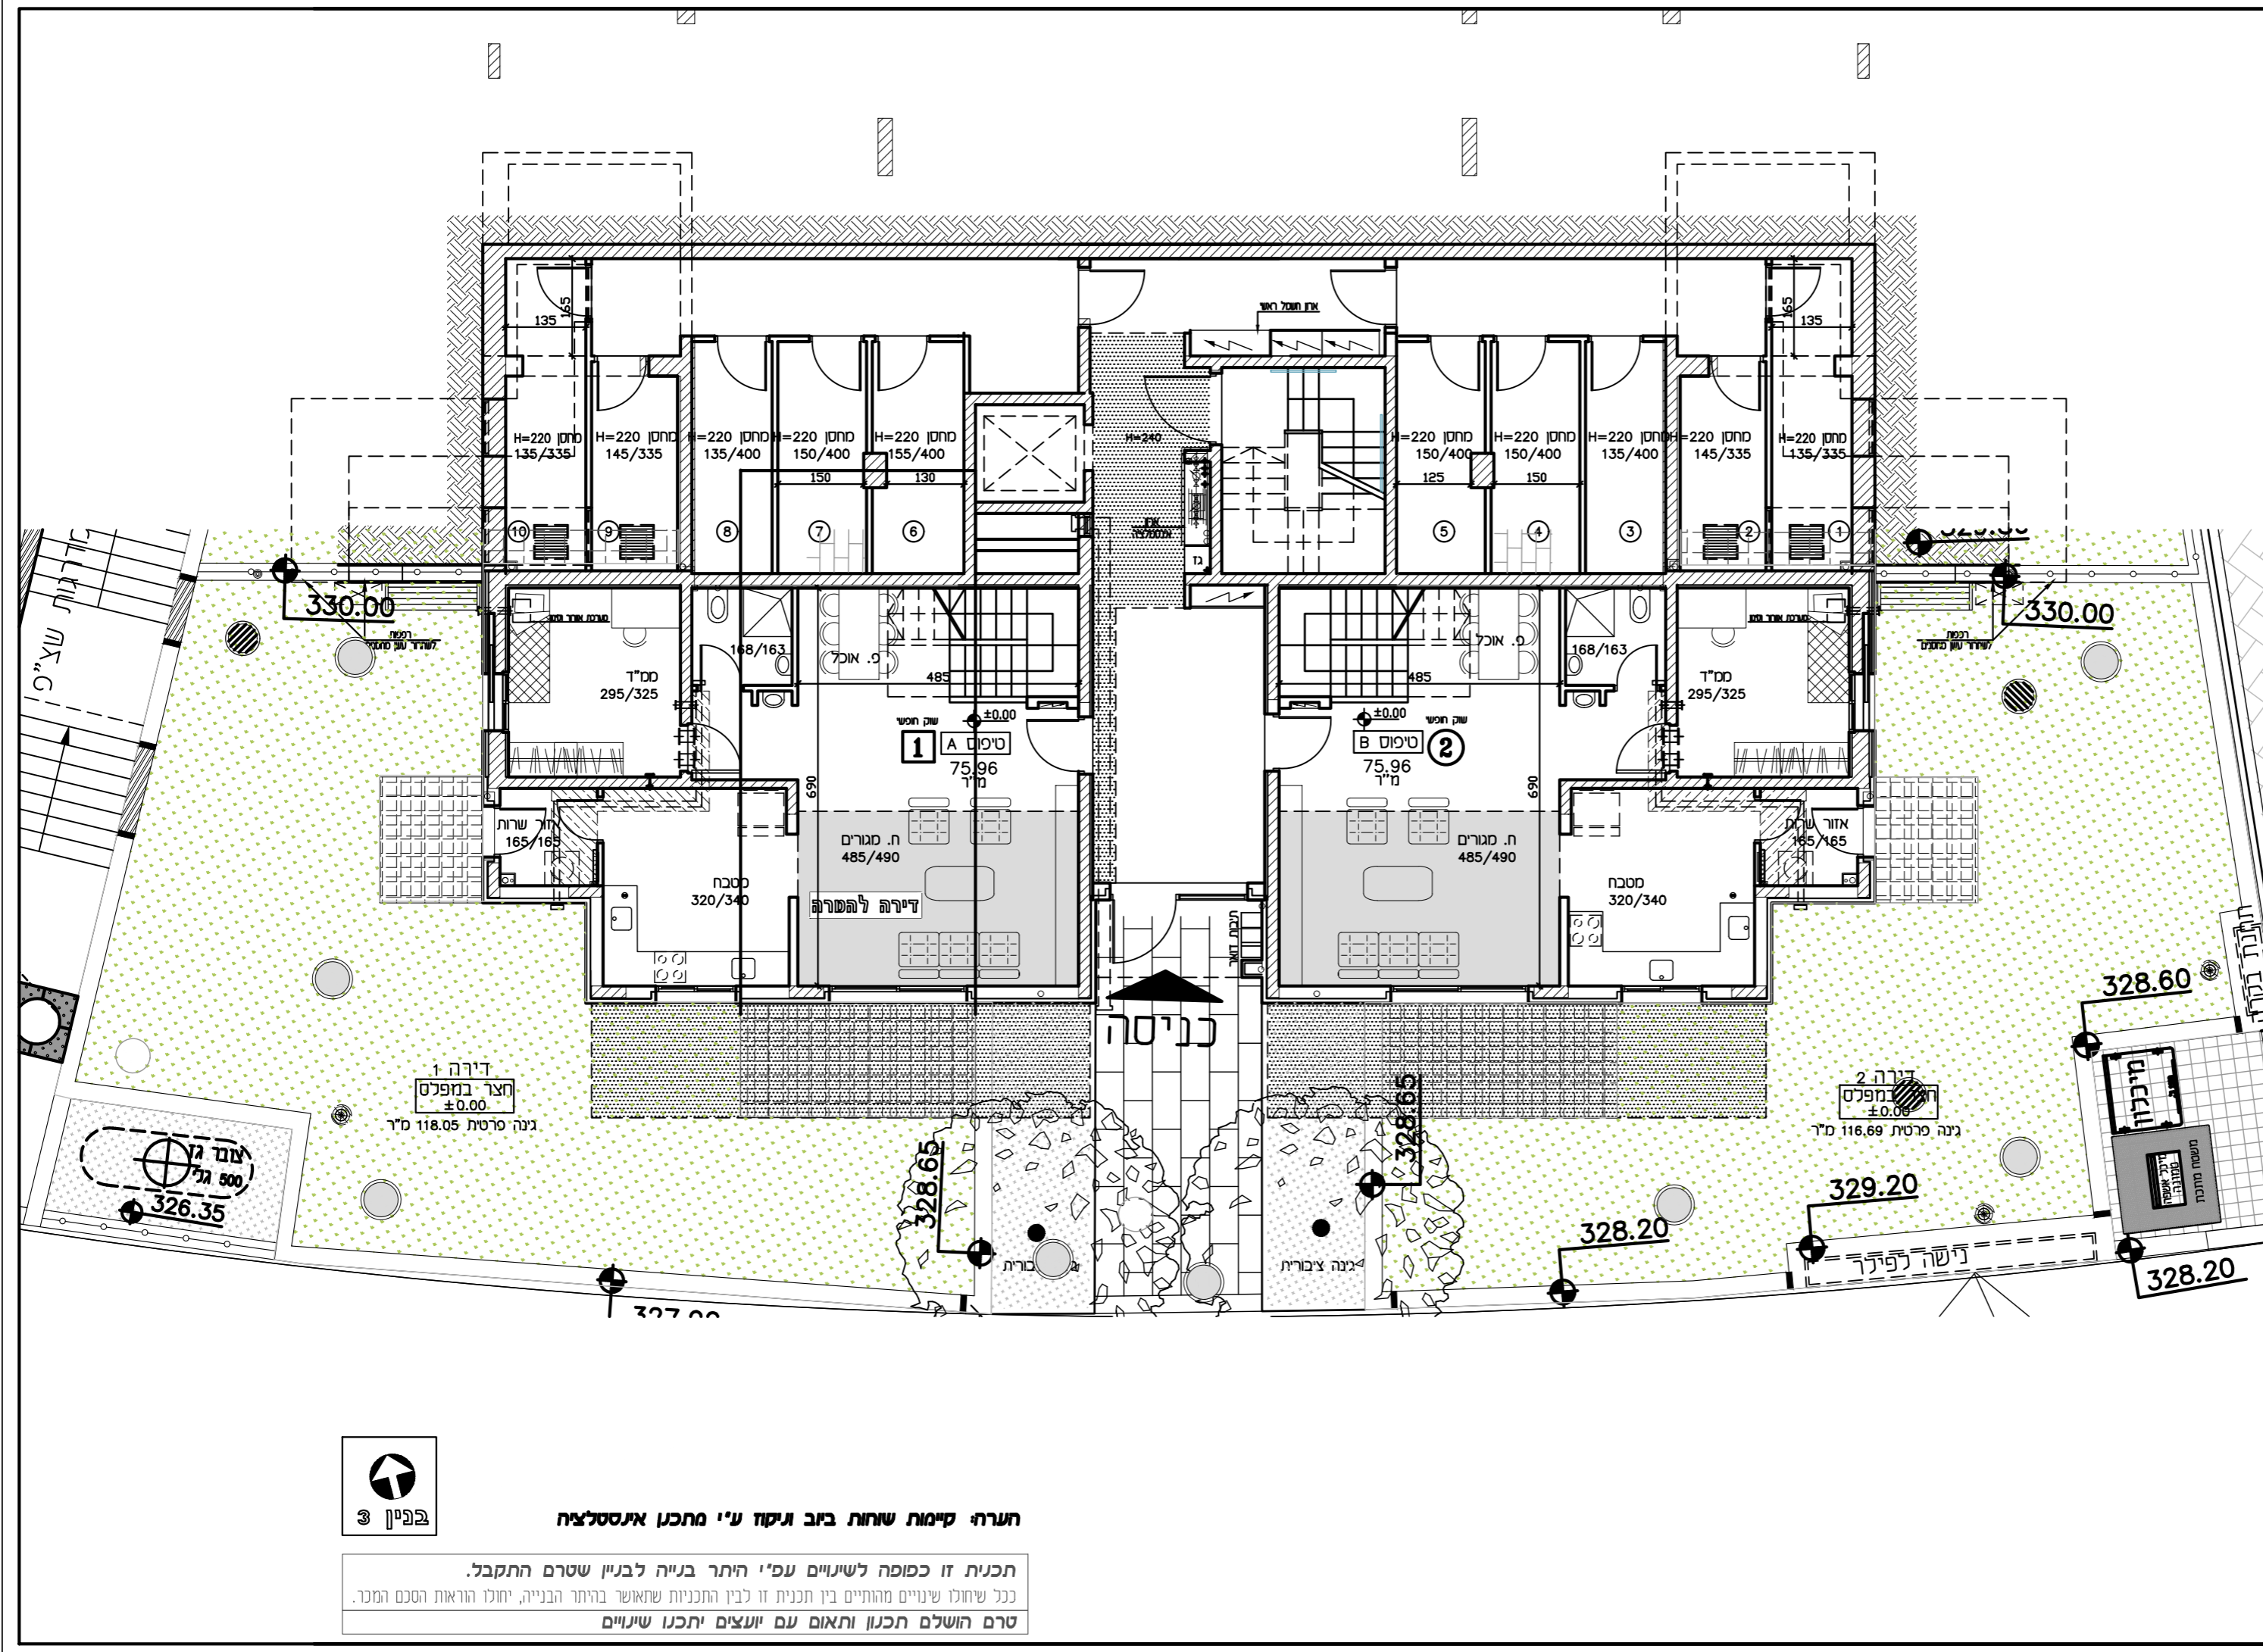

הערה: קיימות שוחות ביוב וניקוז ע"י מתכנן אינטסלציה
תערה: קיימות שוחות ביוב וניקוז ע"י מתכנן אינטסלציה
 תכנית זו כפופה לשינויים עפ"י היתר בנייה לבניון שטרם התקבל.
 ככל שיהולו שינויים מהותיים בין תכנית זו לבין התכנית שתאושר בהיתר הבנייה, יחולו הוראות הסכם המכר.
טרם הושלם תכנון ותאום עם יועצים יתכנו שינויים

