


תכנית מכר


מגרש: 1043	בניין מס': 3
קנה"מ: 1:100	קוומה: 1
תאריך: 07/07/2020	מהדורה: 1

לפי חוק המכר התשל"ד 1974 תיקון התשס"ח 2008
ראה הערות ומקרא בתחילת חוברת זו

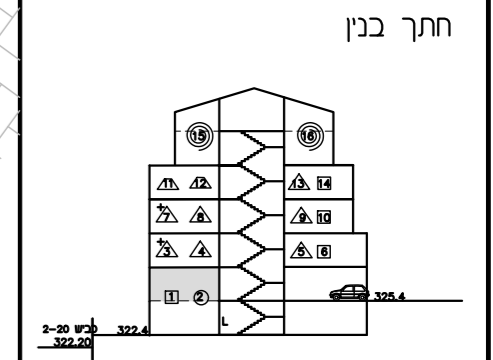

מגרשים 1041-1043, 1045
חתימות
חתימת הקונה:
חתימת המוכר:
תאריך:

מקרא - הצגה לחיקום בלבד	
	מכתב כבישה
	מכתב מכתב

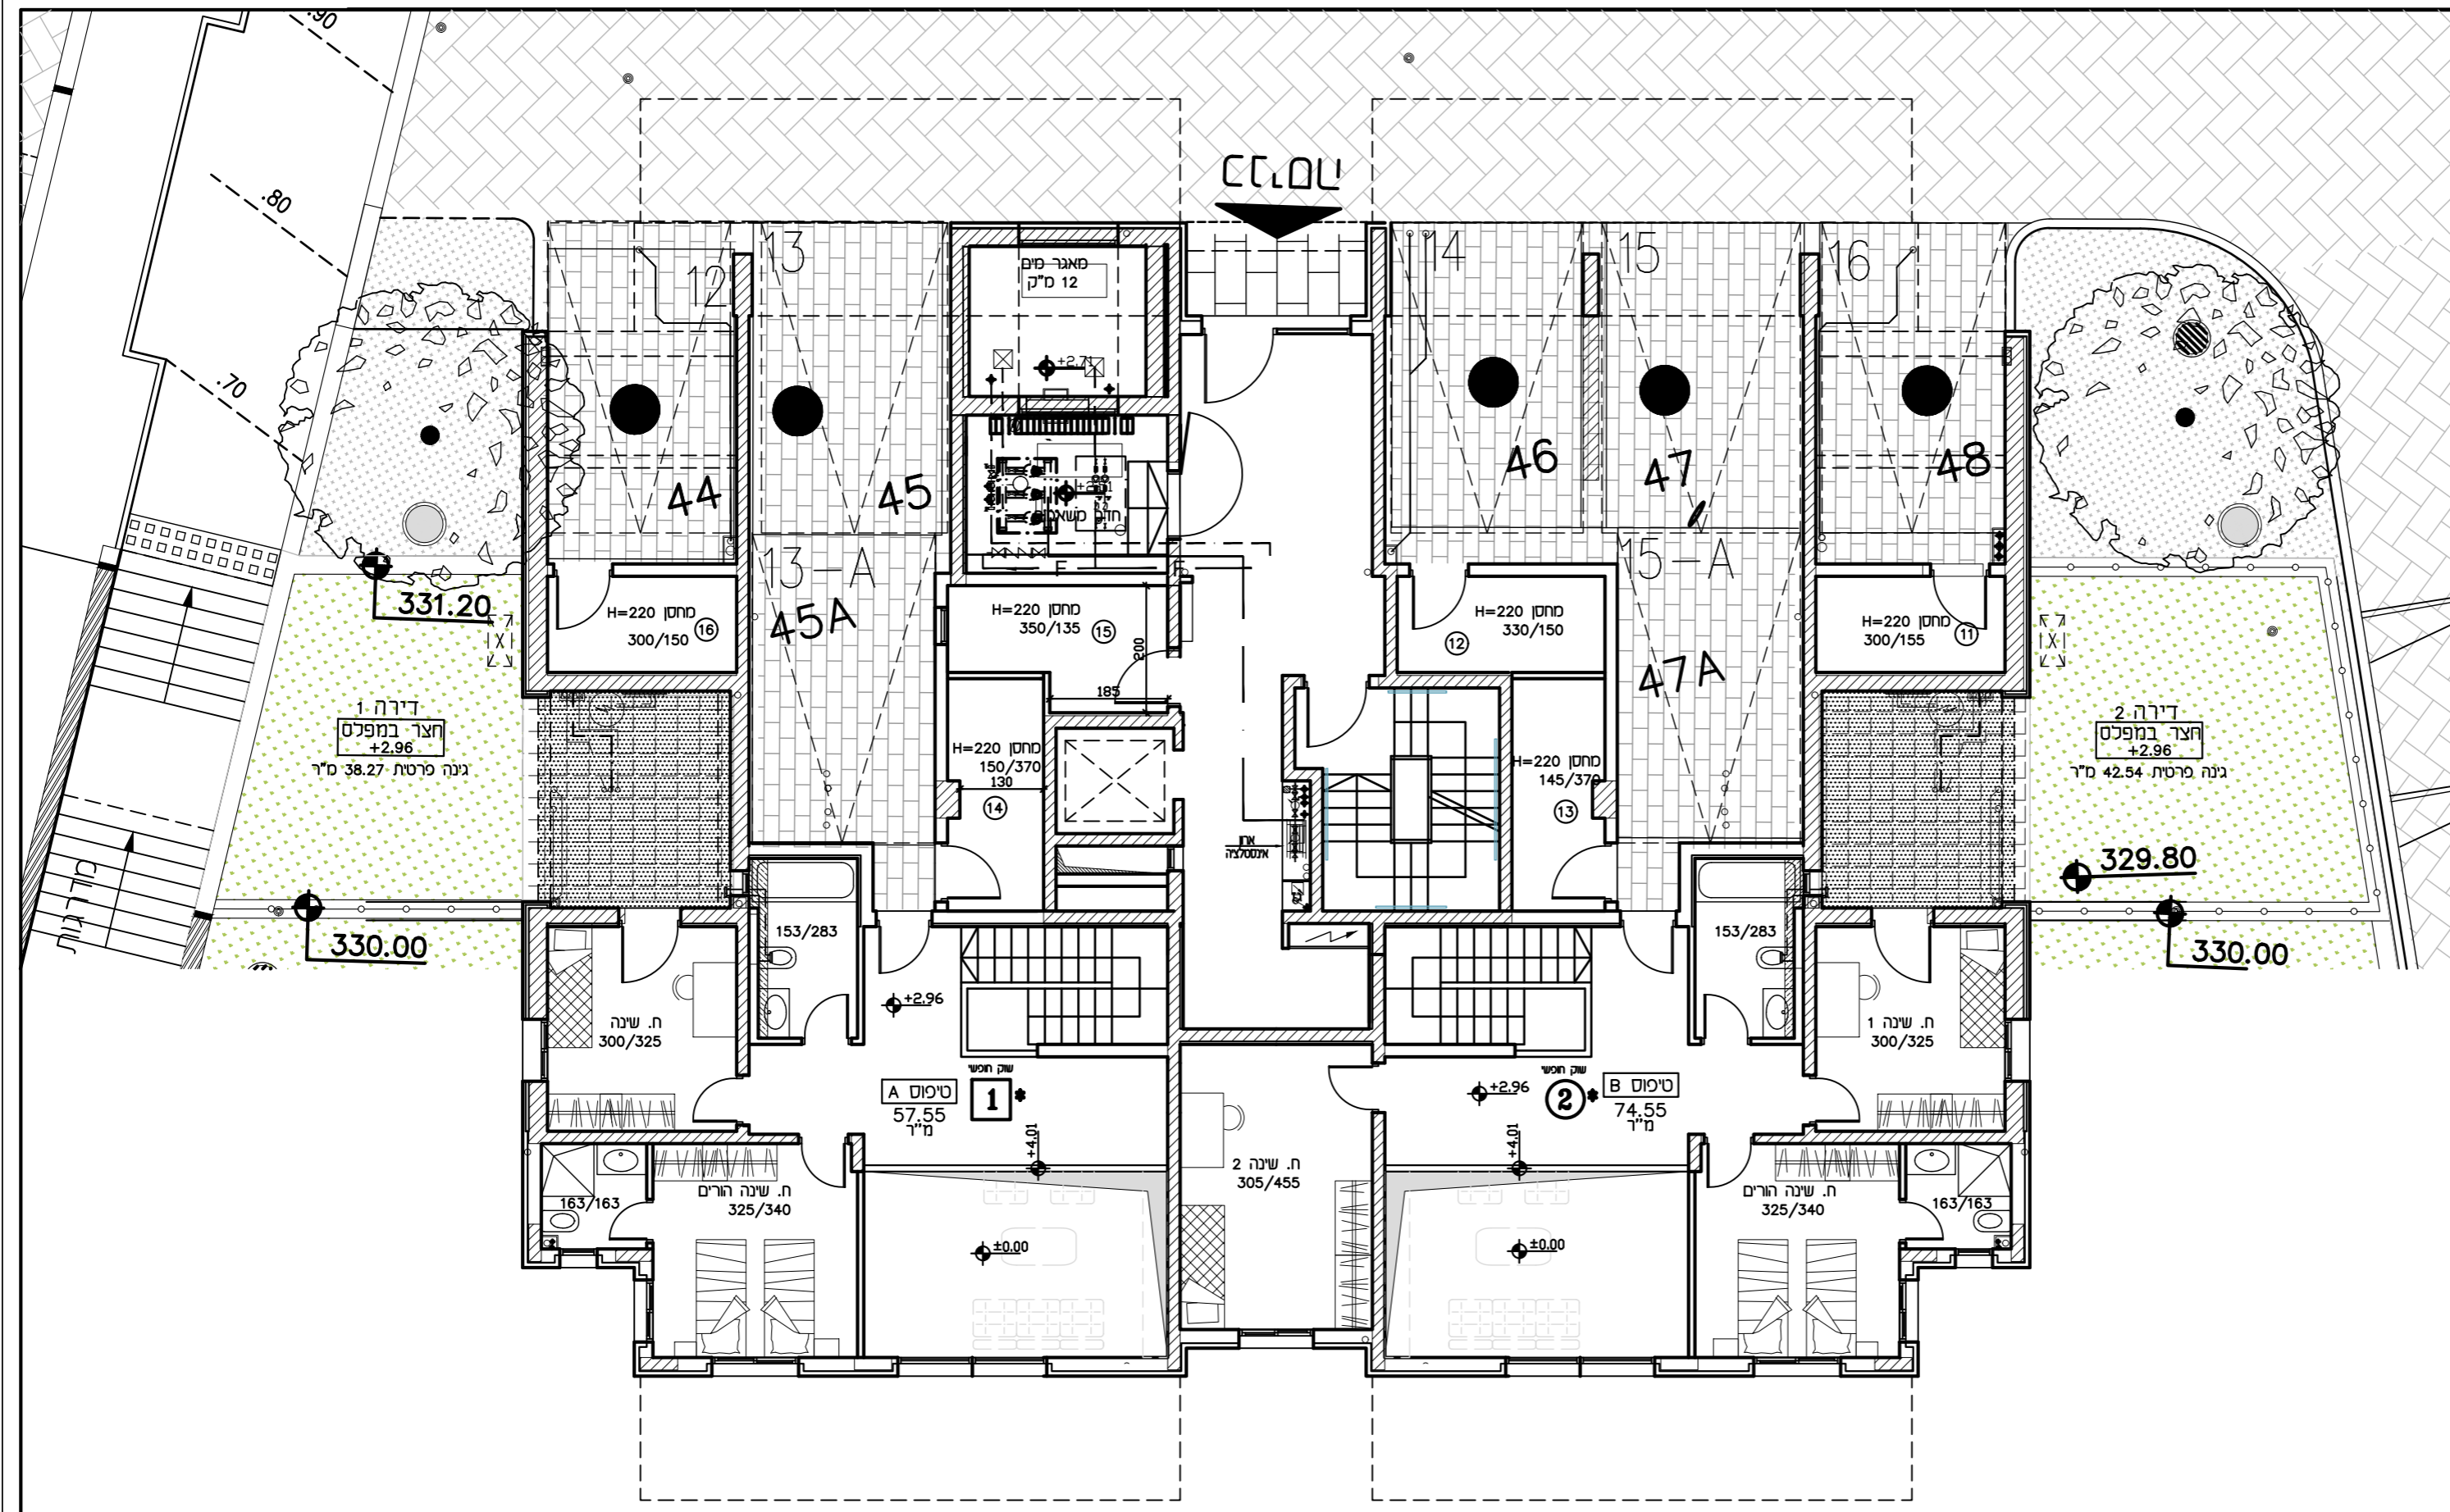

הערה: קיימת שוחות בזב וניקוז ע"י מתכנן אינטסלציה

תכנית זו כפופה לשינויים עפ"י היתר בנייה לבניין שטרם התקבל.
ככל שיחולו שינויים מהותיים בין תכנית זו לבין התכנית שתאושר בהיתר הבנייה, יחולו הוראות הסכם המכר.
טרם הושלם תכנון ותאום עם יועצים יתכנו שינויים