

תכנית מכר


מגרשים:	041-1043,1045
בניין מס':	1,2,3,5
קו"מ:	4
תאריך:	07/07/2020

לפי חוק המכר התש"ל 1974 תיקון התשס"ח 2008
ראה הערות ומקרא בתחילת חוברת זו

תרשים הפרויקט מתחם 50187





חתך בנין

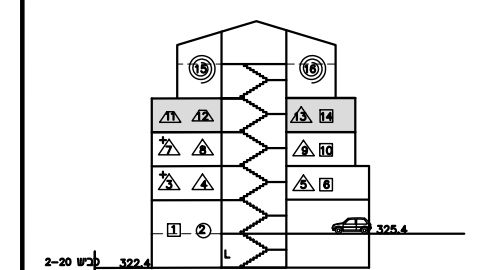

מגרשים 1041-1043,1045

חתימות:	חתימת הקונה:
חתימת המוכר:	תאריך:


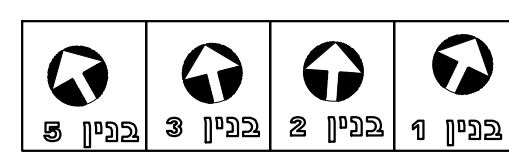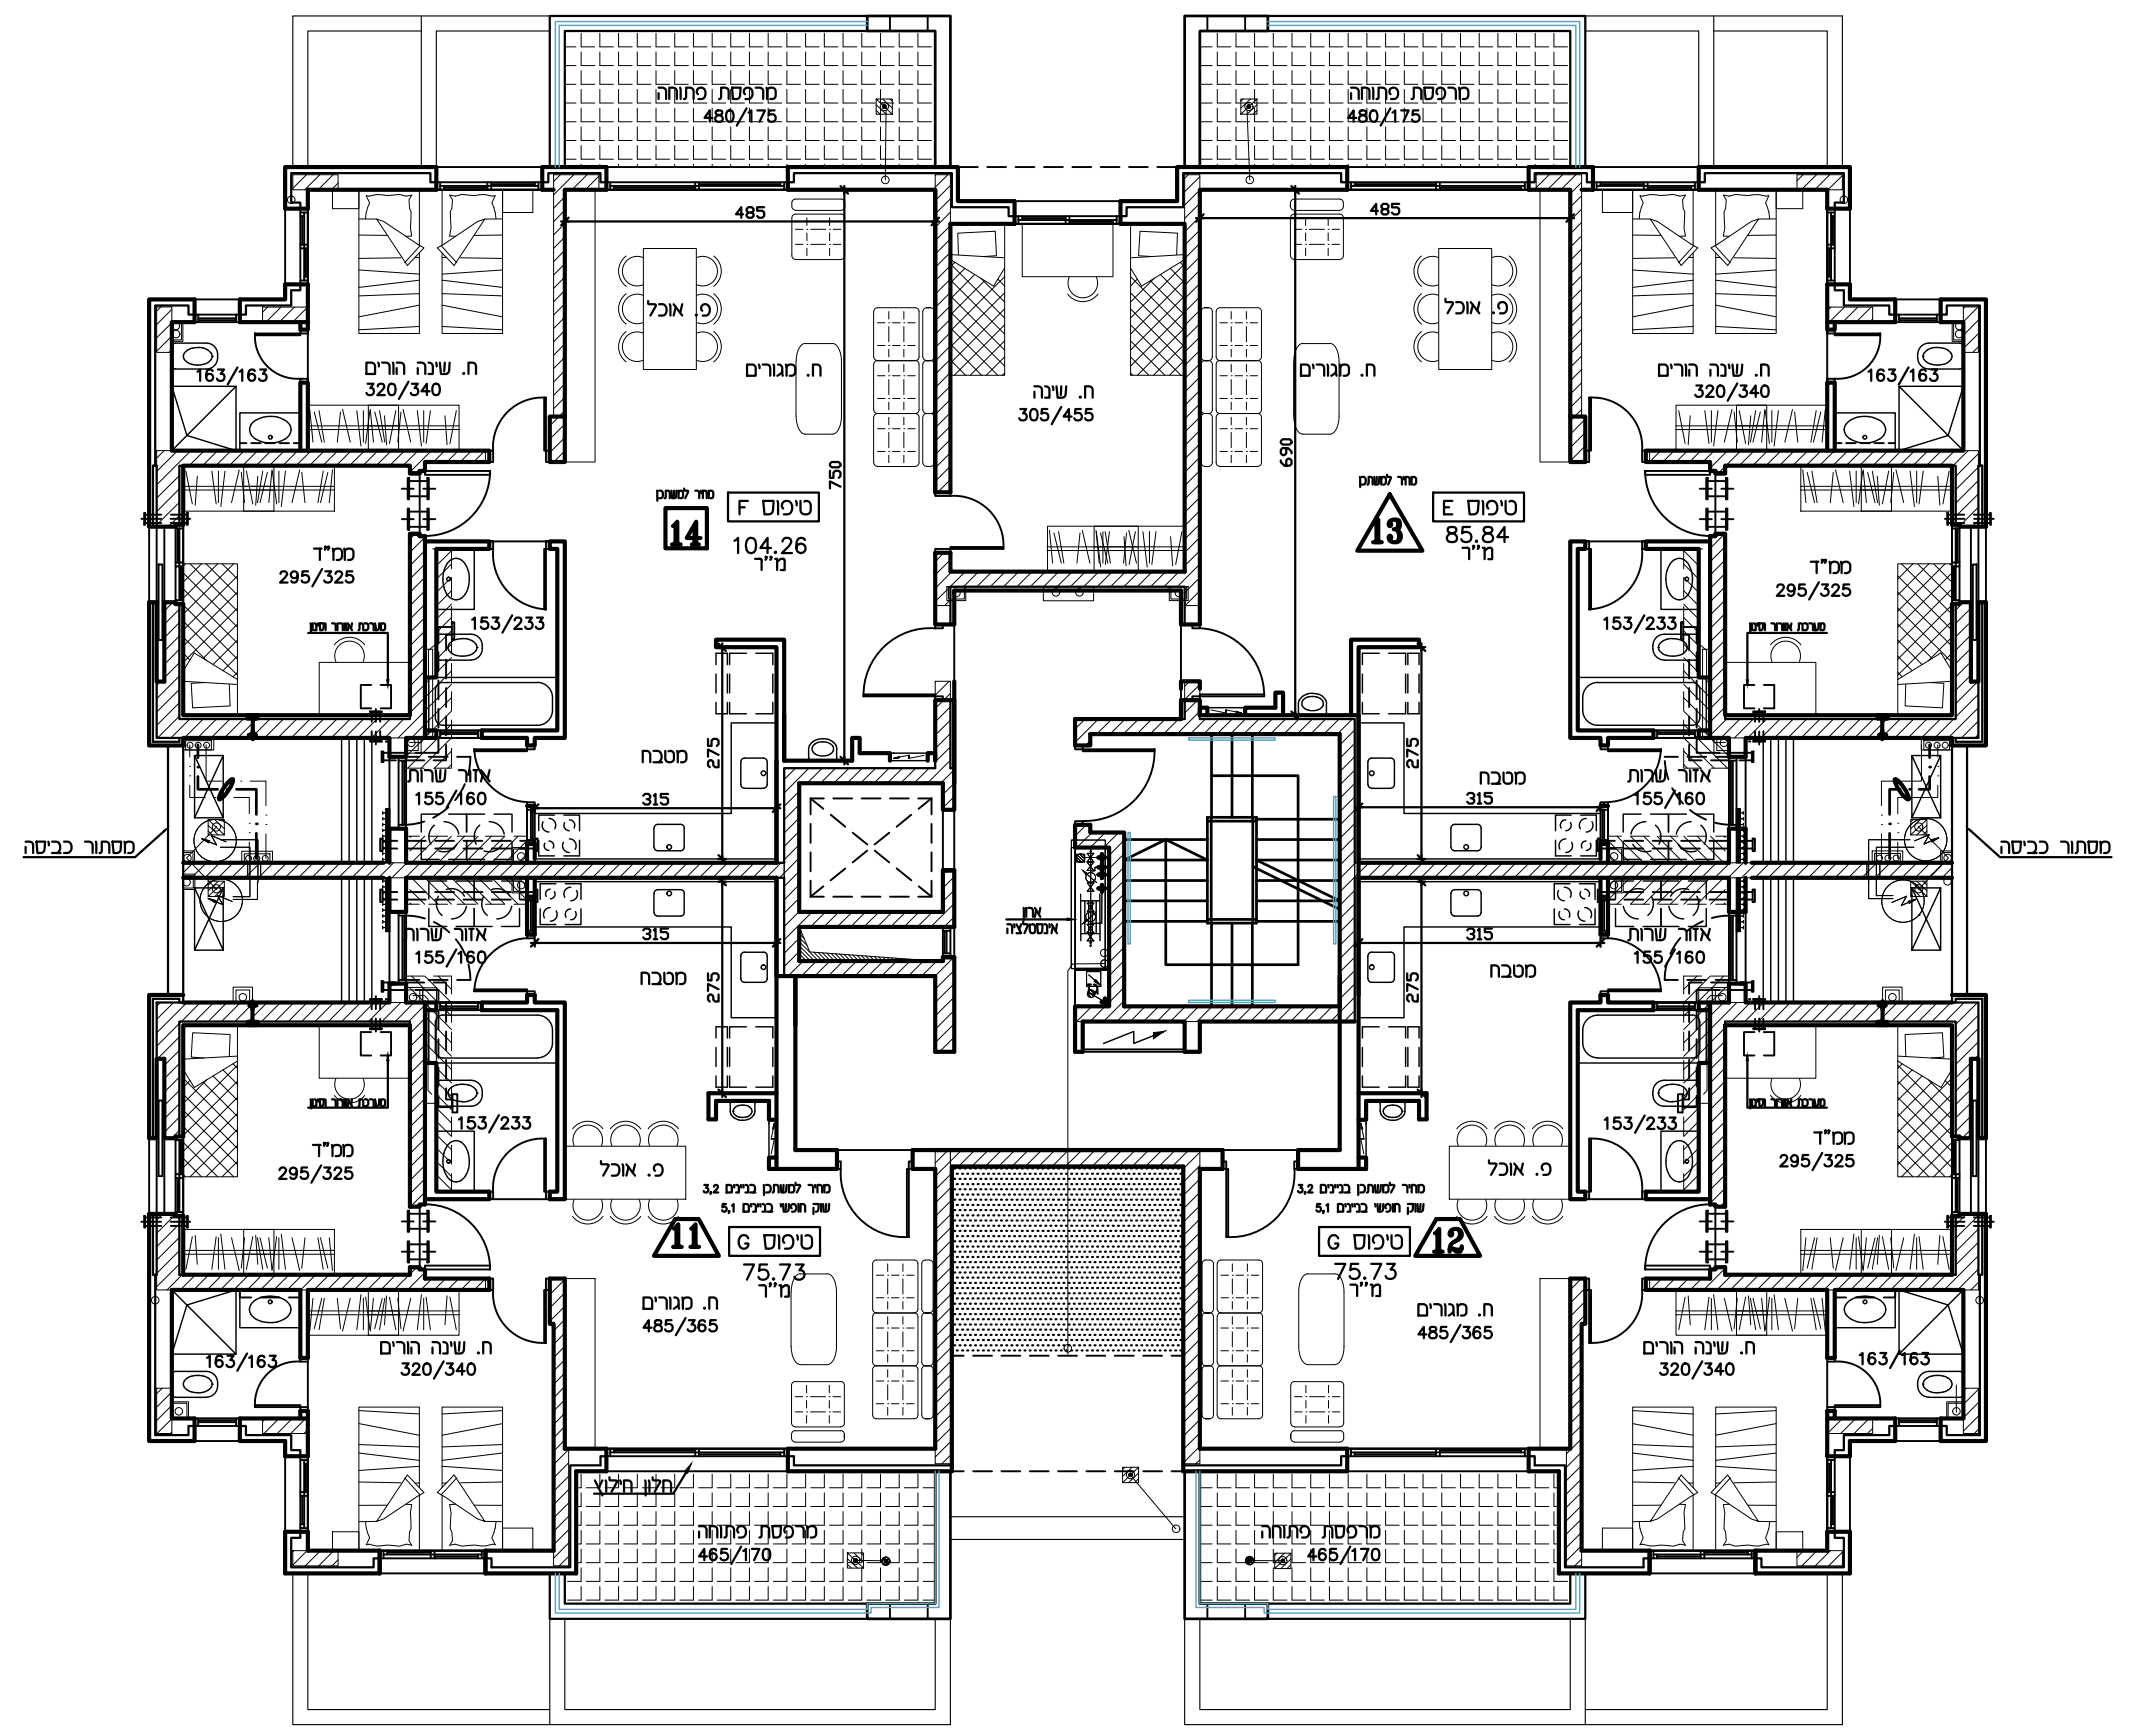

תכנית זו כפופה לשניונים עפ"י היתר בנייה לבניין שטרם התקבל.
ככל שיחולו שינויים מהותיים בין תכנית זו לבין התכנית שתאושר בהיתר הבנייה, יחולו הוראות הסכם המכר.
טרם הושלם תכנון ותאום עם יועצים יתכנו שינויים