


# תכנית מכר

מגרשים:	041-1043,1045
בניין מס':	1,2,3,5
קווחה:	חלל גג רעפים
קנה"ח:	1:100
תאריך:	07/07/2020
מהדורה:	1


לפי חוק המכר התש"לד 1974 תיקון התשס"ח 2008  
ראה הערות ומקרא בתחילת חוברת זו

תרשים הפרויקט מתחם 50187

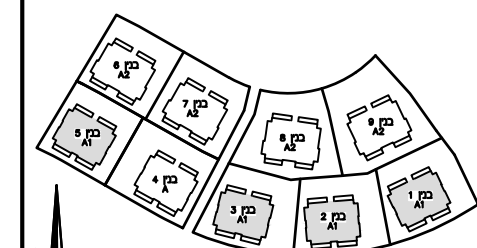

תרשים הפרויקט מתחם 50187

חתך בנין

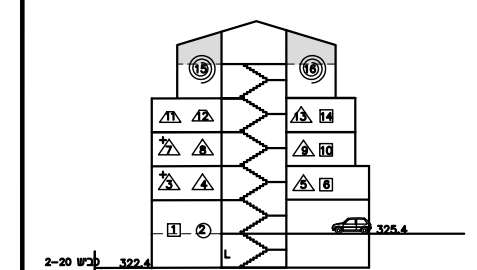

מגרשים 1041-1043,1045



חתומות

חתמת הקונה:

חתמת המוכר:

תאריך:


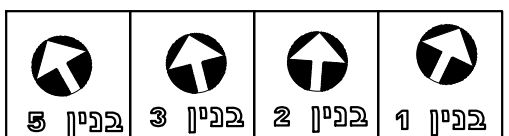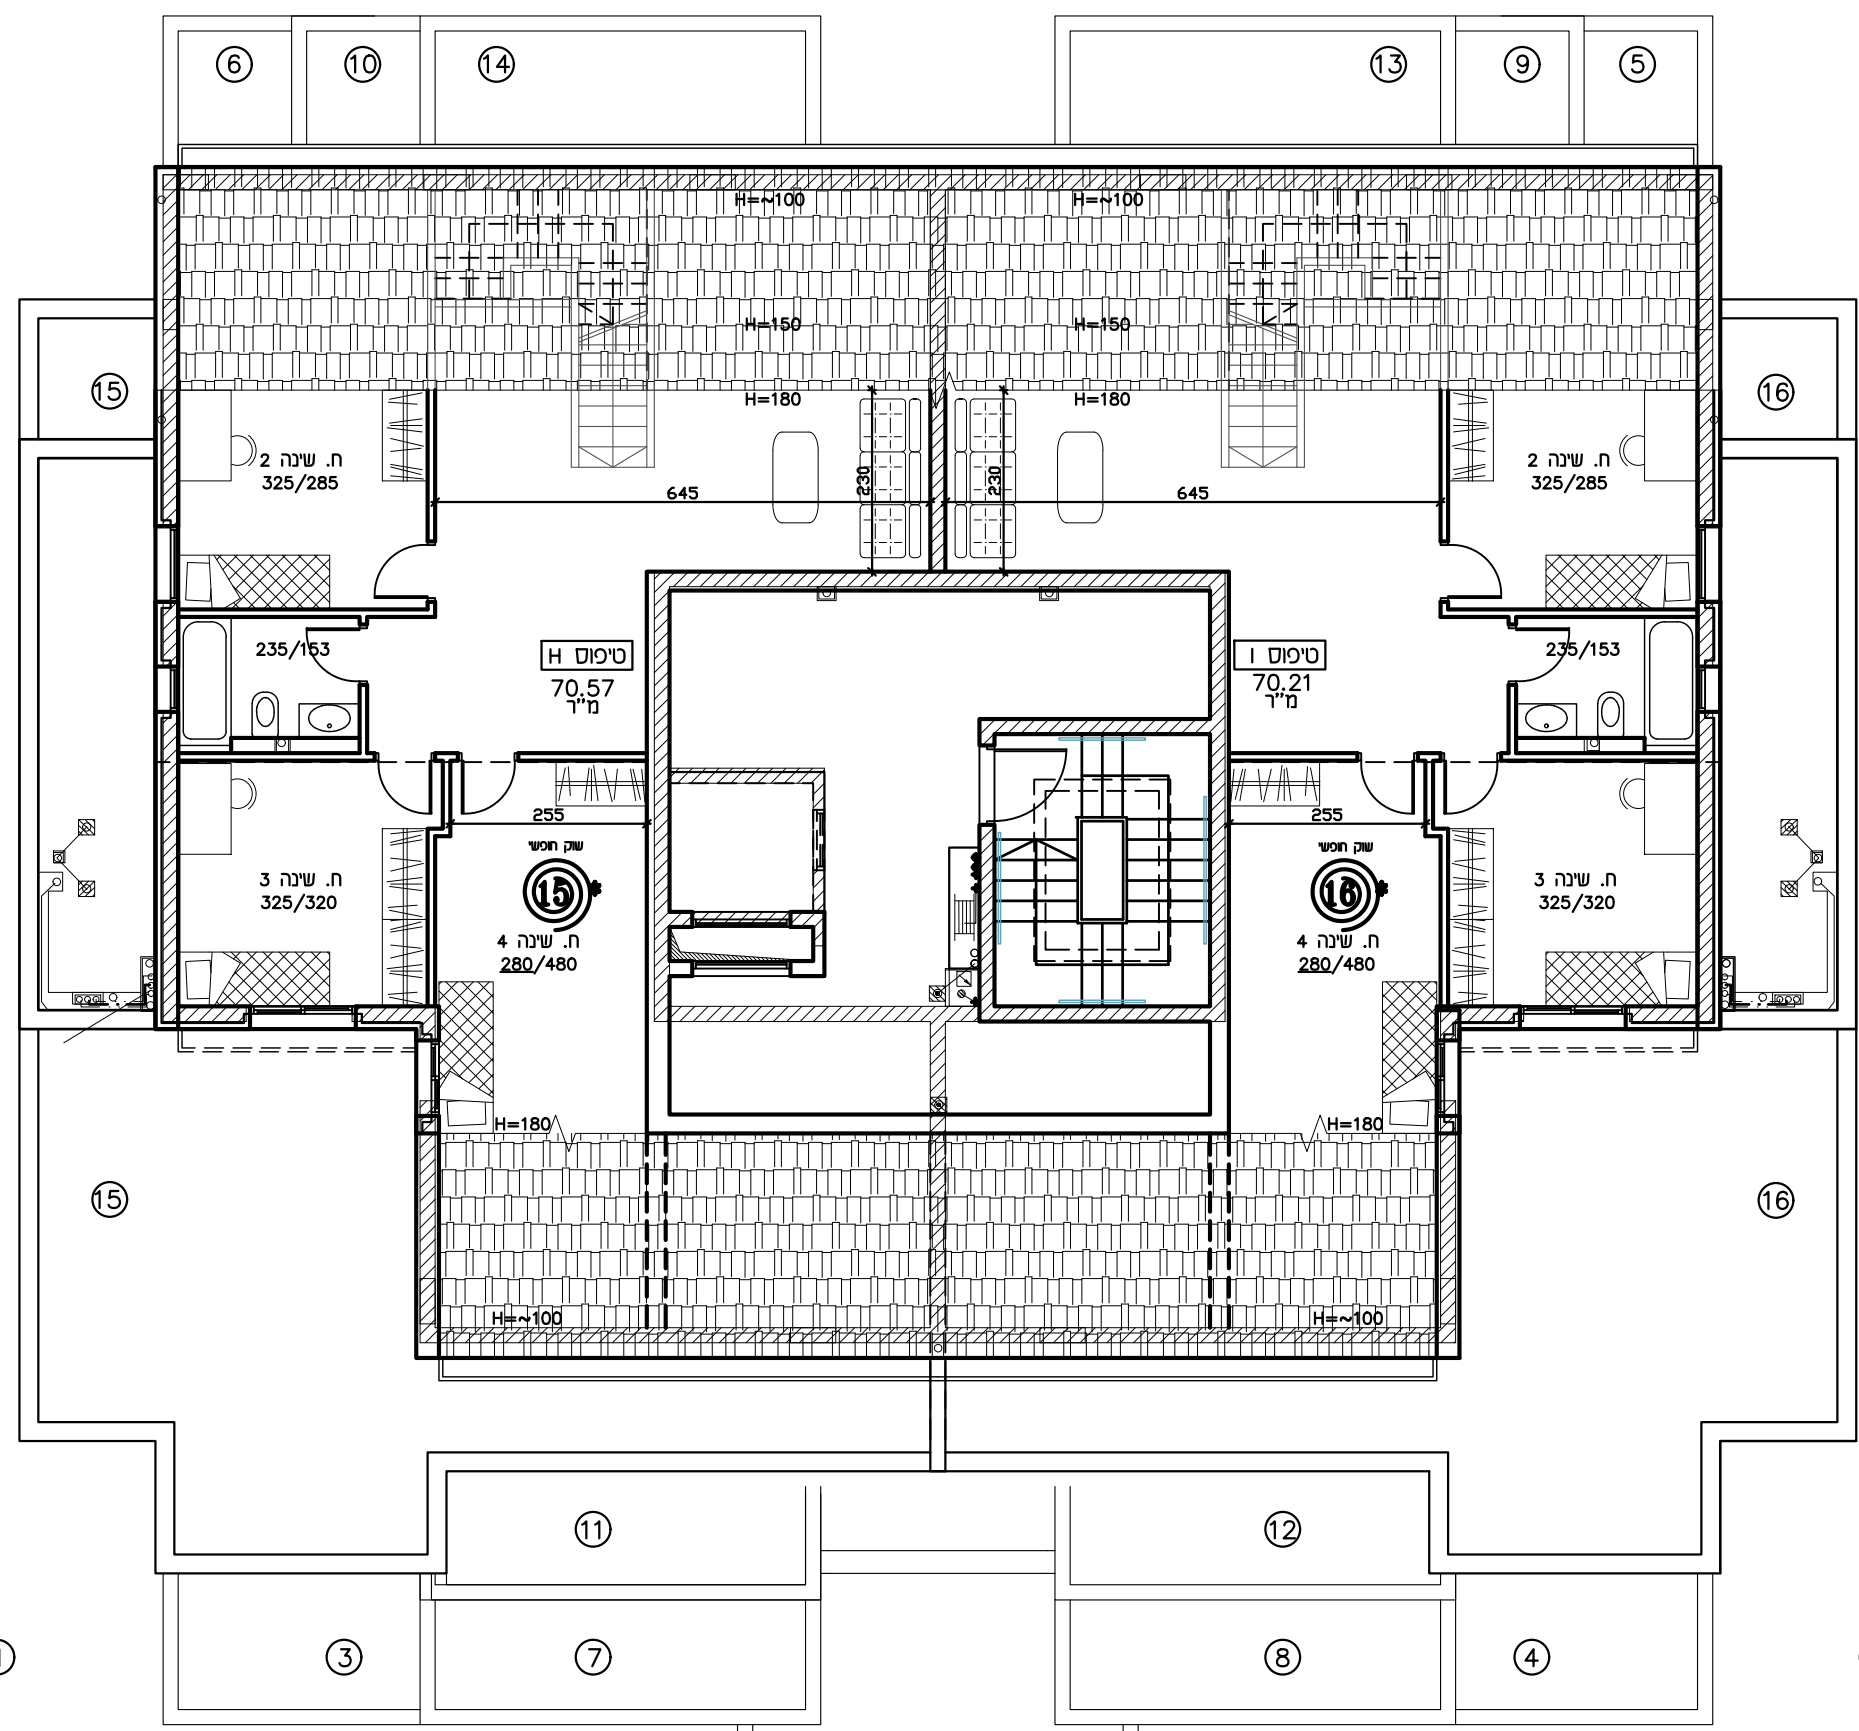

תכנית זו כפופה לשינויים עפ"י היתר בנייה לבנין שטרם התקבל.  
 ככל שיחולו שינויים מהותיים בין תכנית זו לבין התכנית שתאושר בהיתר הבנייה, יחולו הוראות הסכם המכר.  
 טרם הושלם תכנון ותאום עם יועצים יתכנו שינויים