
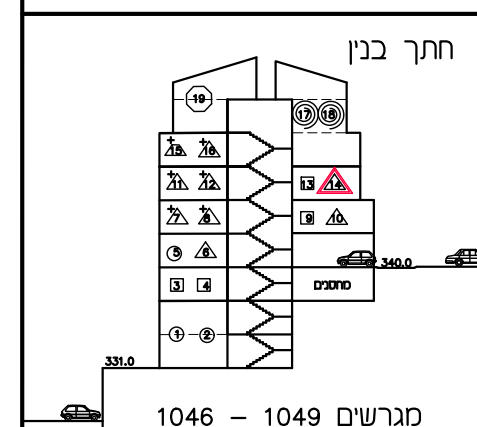


תכנית מכר

מגרשים:	1046-1049	דירה:	14
בניין מס':	6,7,8,9	קנ"מ:	1:50
קומה:	2	מס' חדרים:	3 חדר'
מהדורה:	1	תאריך:	07/07/2020

לפי חוק המכר התש"לד 1974 תיקון התשס"ח 2008
ראה הערות ומקרא בתחילת חוברת זו

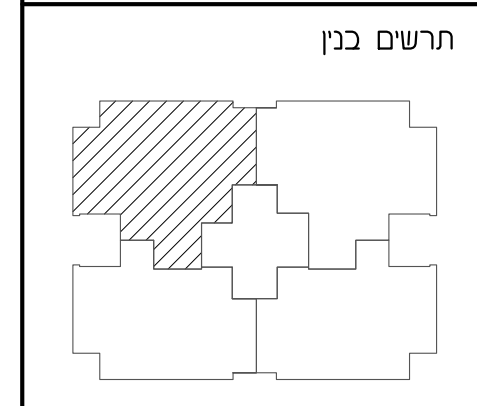

מגרשים 1046 - 1049

חתימות


חתימת הקונה:

חתימת המוכר:

תאריך:

מקרא - הצעה למיקום בלבד


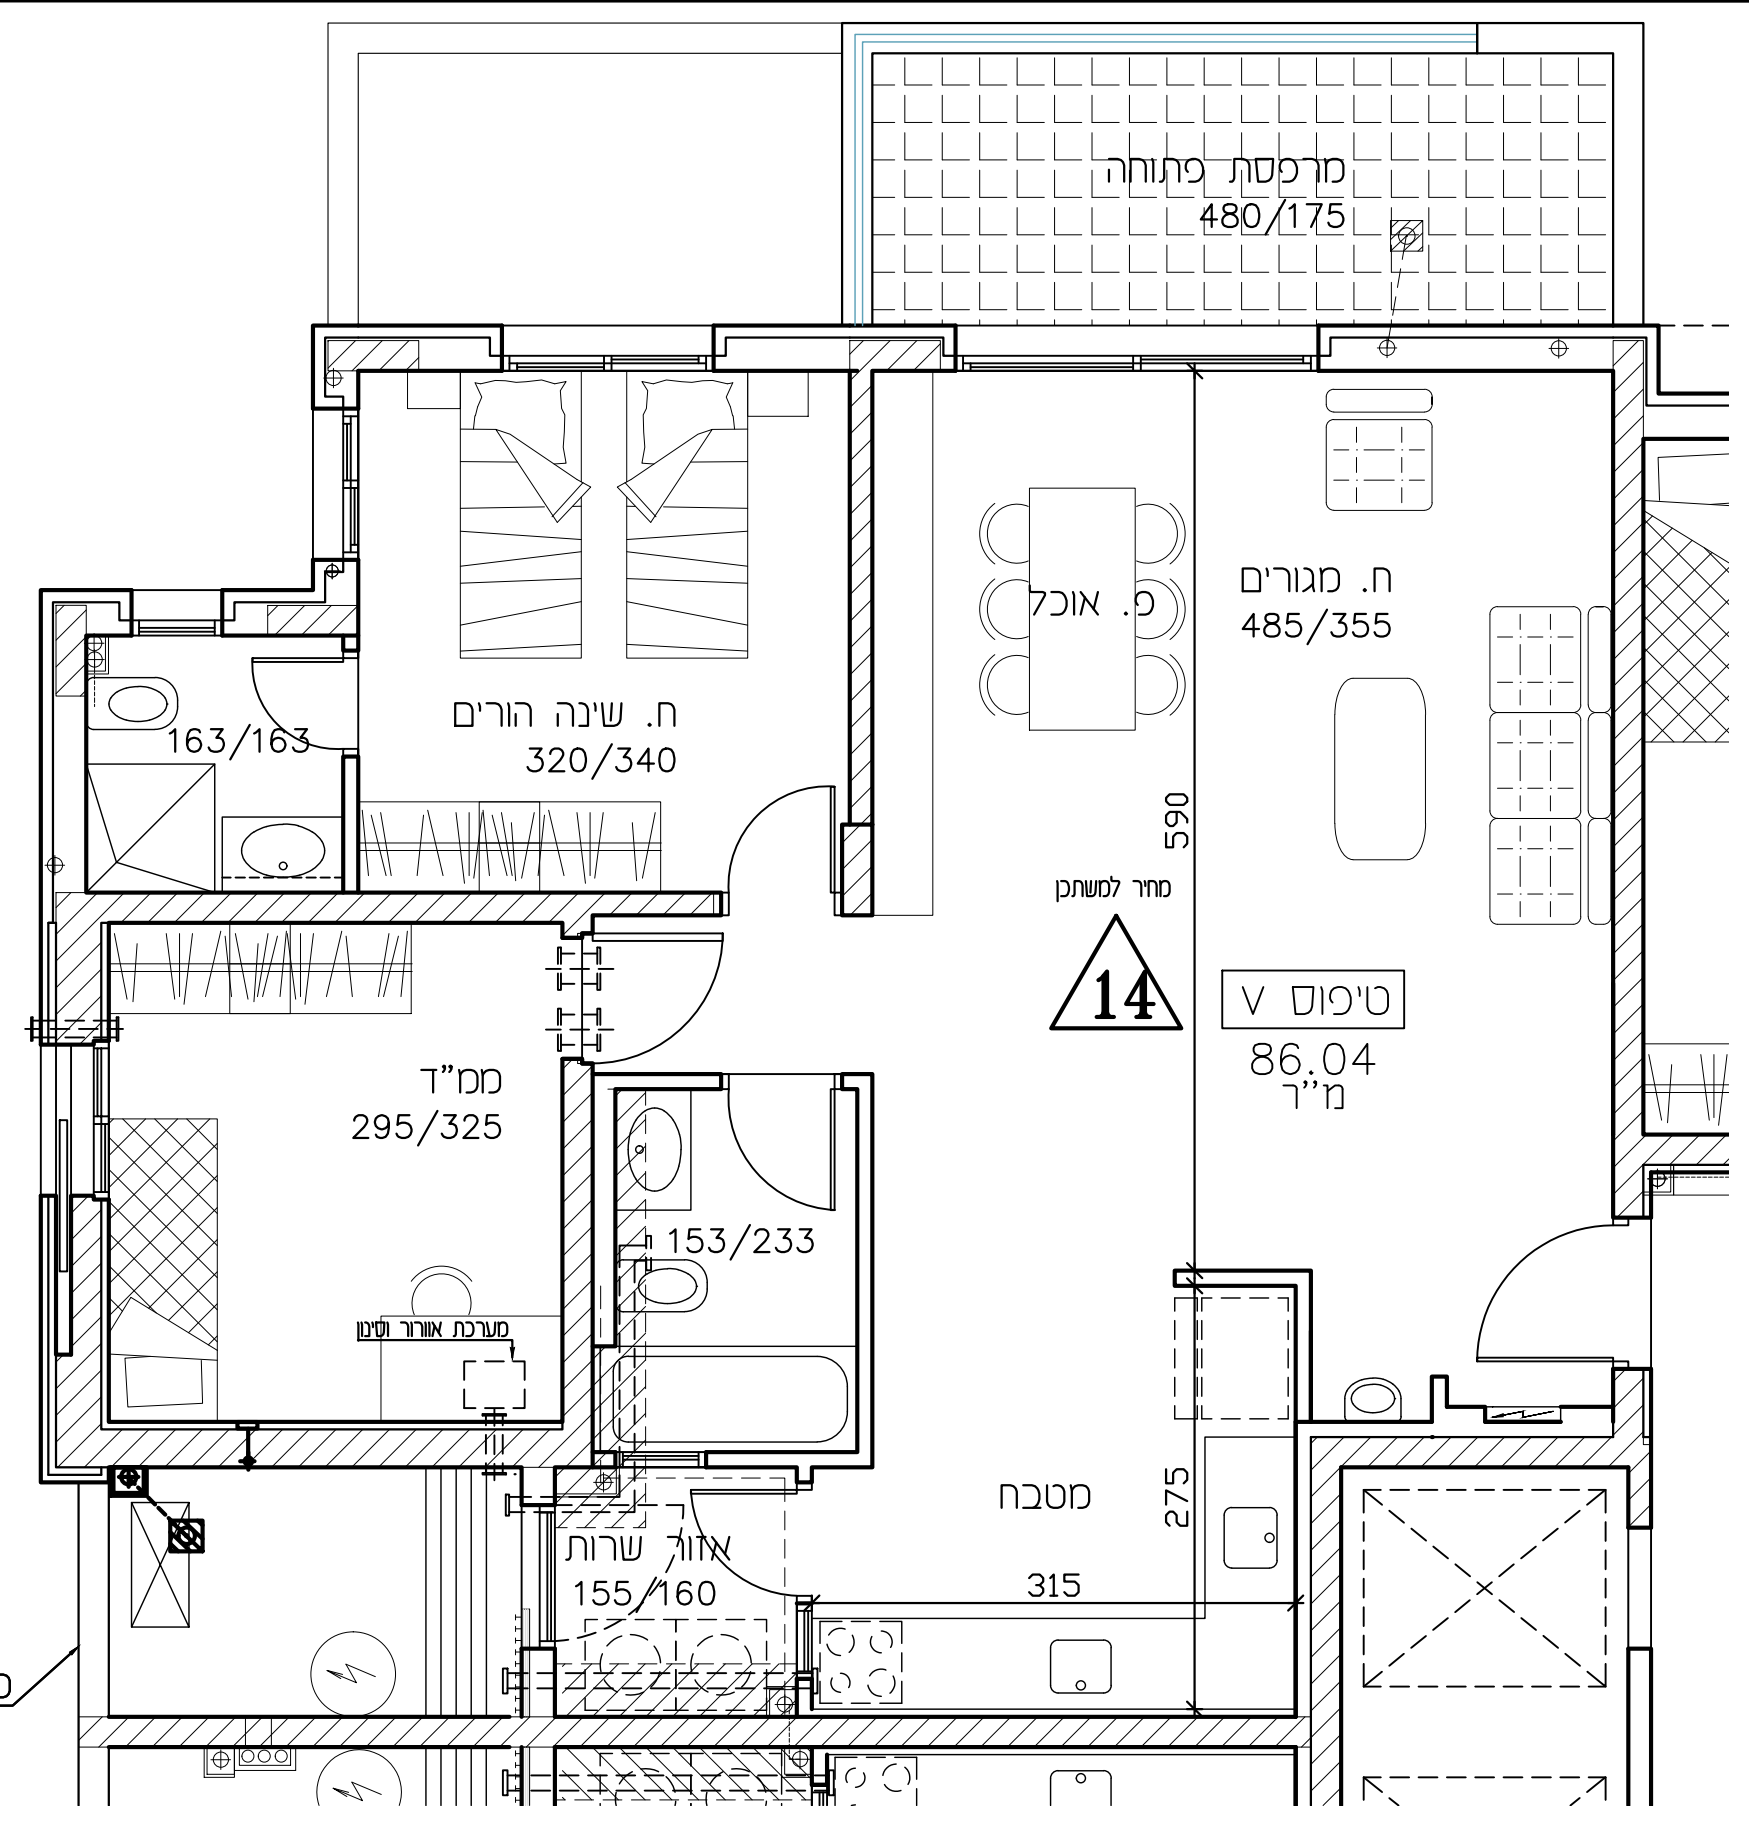

תכנית זו כפופה לשינויים עפ"י היתר בנייה לבניין שטרם התקבל.
ככל שיחולו שינויים מהותיים בין תכנית זו לבין התכניות שתאושר בהיתר הבנייה, יחולו הוראות הסכם המכר.
טרם הושלם תכנון ותאום עם יועצים יתכנו שינויים