



תכנית מכר

| |
|---|
| מגרש: 1048 |
| בניין: 8 |
| קרקע תחתונה: ק"נ: 1:100 |
| תאריך: 07/07/2020 |
| ת.מ.ר: 1 |
| לפי חק המכר התשע"ד 1974 תקן התשל"ח 2008 |
| ראה הערות ומקרא בתחילת חוברת זו |

תרשים הפרויקט מתחם 50187

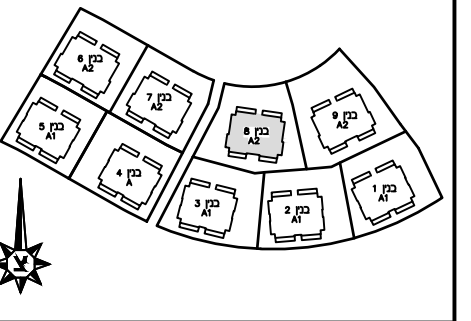

חתך בנין

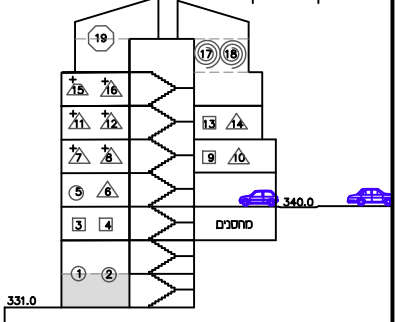


מגרשים 1046 - 1049

| |
|--------------|
| חתימות |
| חתימת הקונה: |
| חתימת המוכר: |
| תאריך: |

| | |
|--------------------------------|---------|
| מקרא - הצעה למיקום בלבד | |
| מכונה | צינורות |
| עמוד | אורז |
| מדרגות | מדרגות |
| חדר שמש | חדר |
| חדר | חדר |
| מדרגות | מדרגות |
| מדרגות | מדרגות |
| מדרגות | מדרגות |
| מדרגות | מדרגות |

איל איצקין אדריכלים
 רחוב תצורה (תוצבים) ת.ד. 3471 98065-98065-98065-98065
 P.O.B 3471, NEVASSERET ZION-98065
 טל: 02-5336680, פקס: 02-5336680, 02-5336680

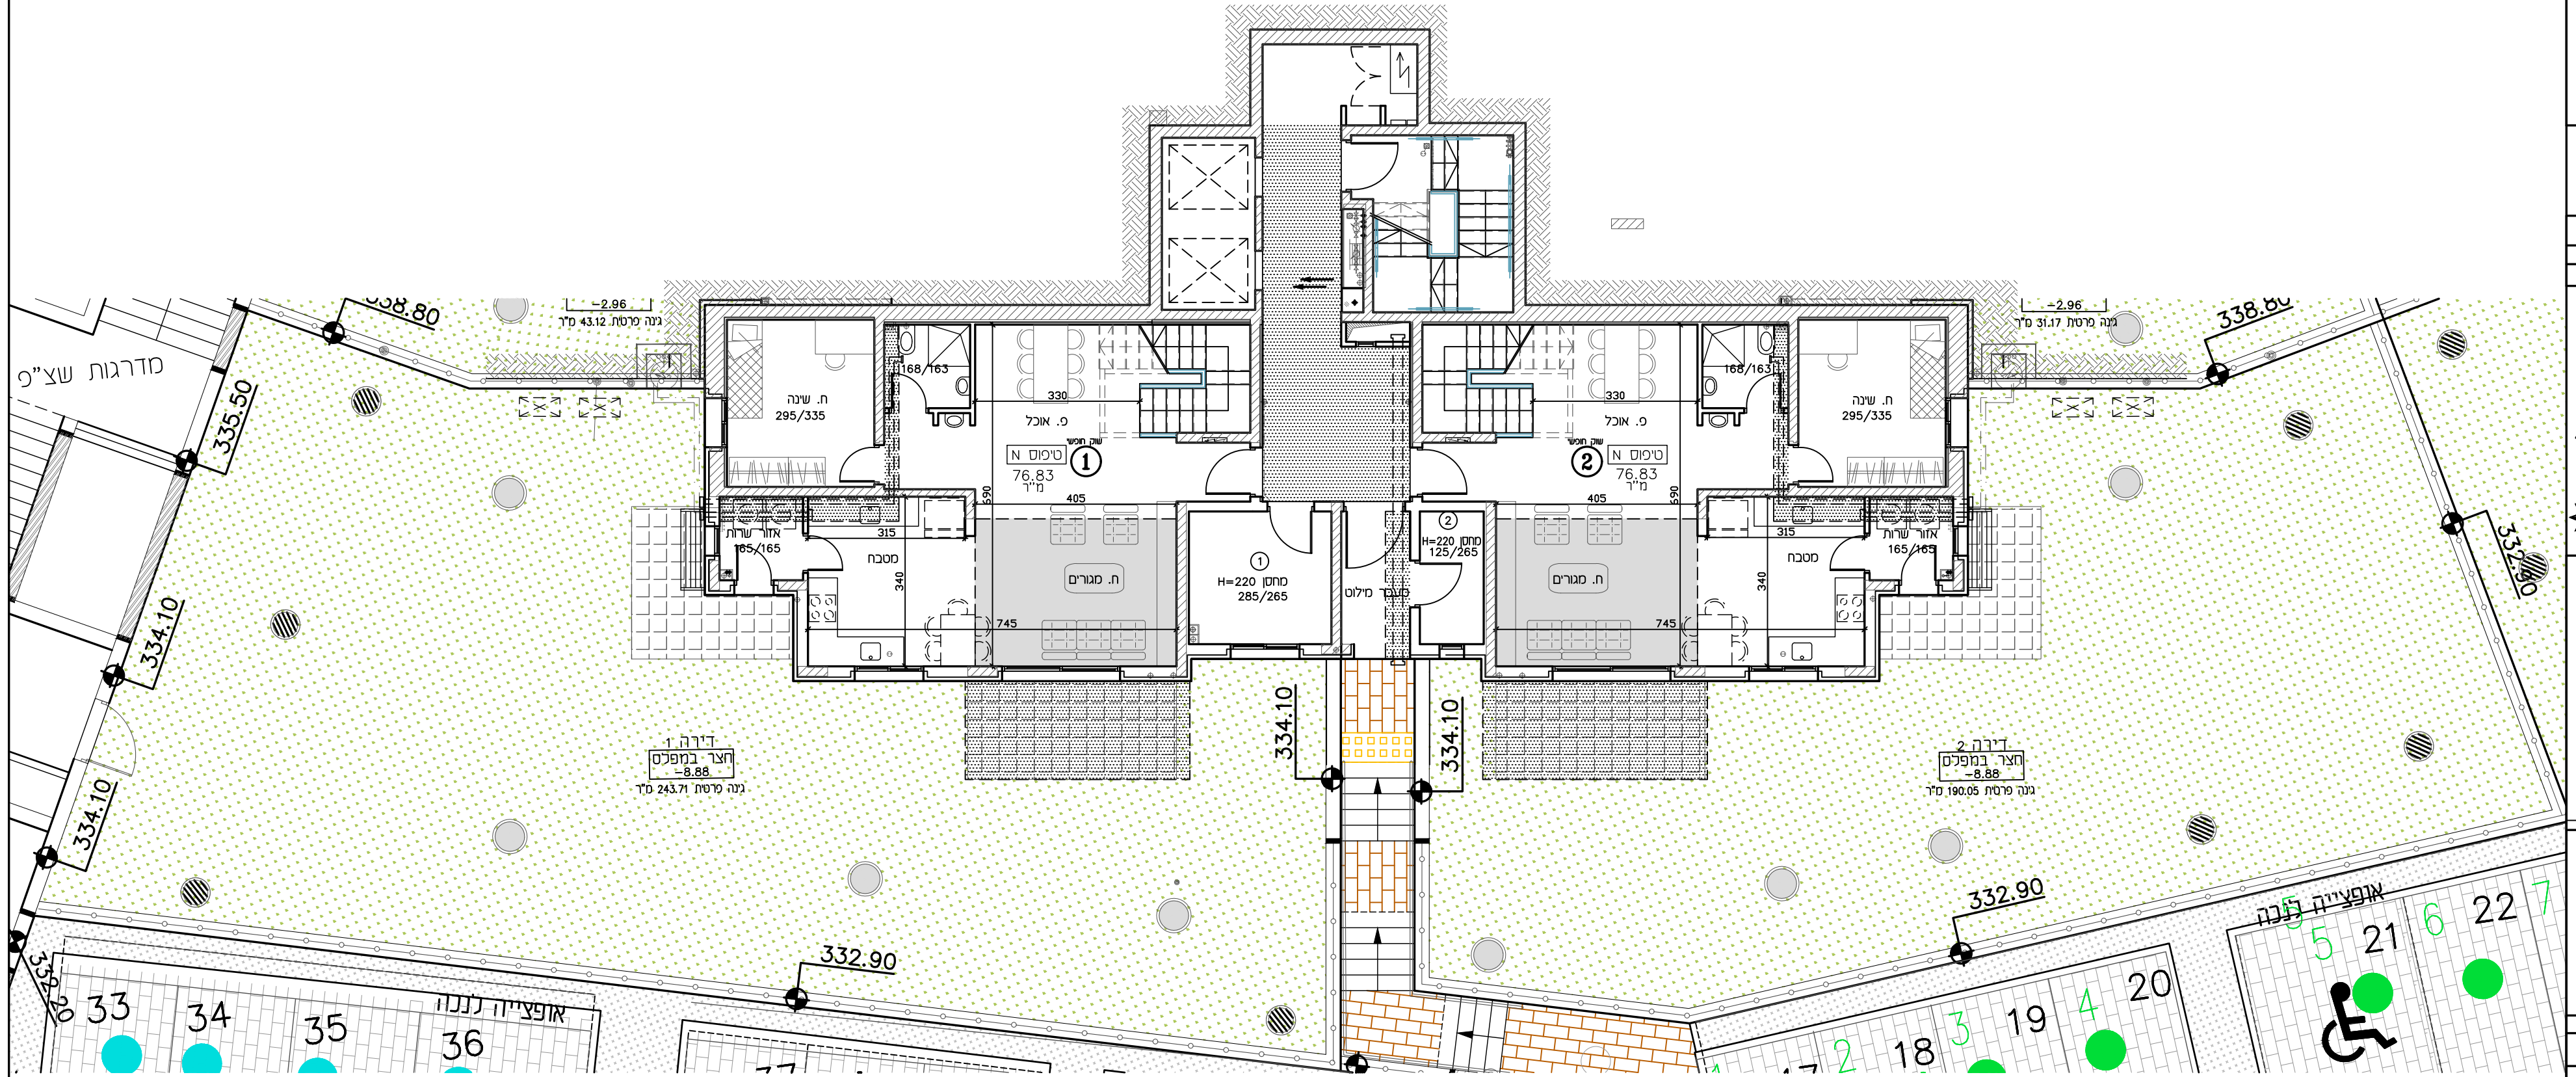

הערה: קיימות שוחות ביוב וניקוז ע"י מתקן אינסטלציה בפנין 8

תכנית זו כפופה לשינויים עפ"י היתר בנייה לבנין שטרם התקבל.
 ככל שיחולו שינויים מוהתיים בין תכנית זו לבין התכנית שתאושר בהיתר הבנייה, יחולו הוראות הסכם המכר.
טרם הושלם תכנון ותאום עם יועצים יתכנו שינויים