


תכנית מכר

| | |
|------------|------------|
| מגרשים: | 1049 |
| בניין מס': | 9 |
| קומה: | -1 |
| תאריך: | 07/07/2020 |

לפי חוק המכר והמשל"ד 1974 תיקון התשס"ח 2008
ראה הערות ומקרא בתחילת חוברת זו

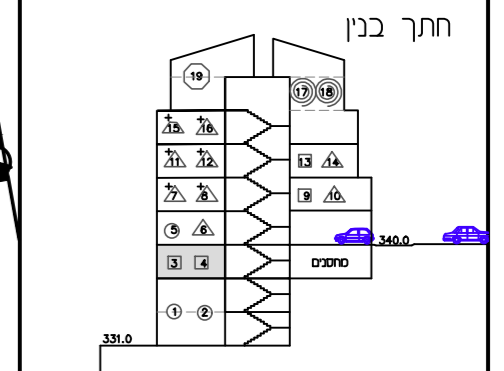

מגרשים 1046 - 1049

חתימות


חתימת הקונה:

חתימת המוכר:

תאריך:

מקרא - הצעה למיקום בלבד

| | | | |
|--|--------------|--|-------------|
| | מסלולי כניסה | | מסלולי מעבר |

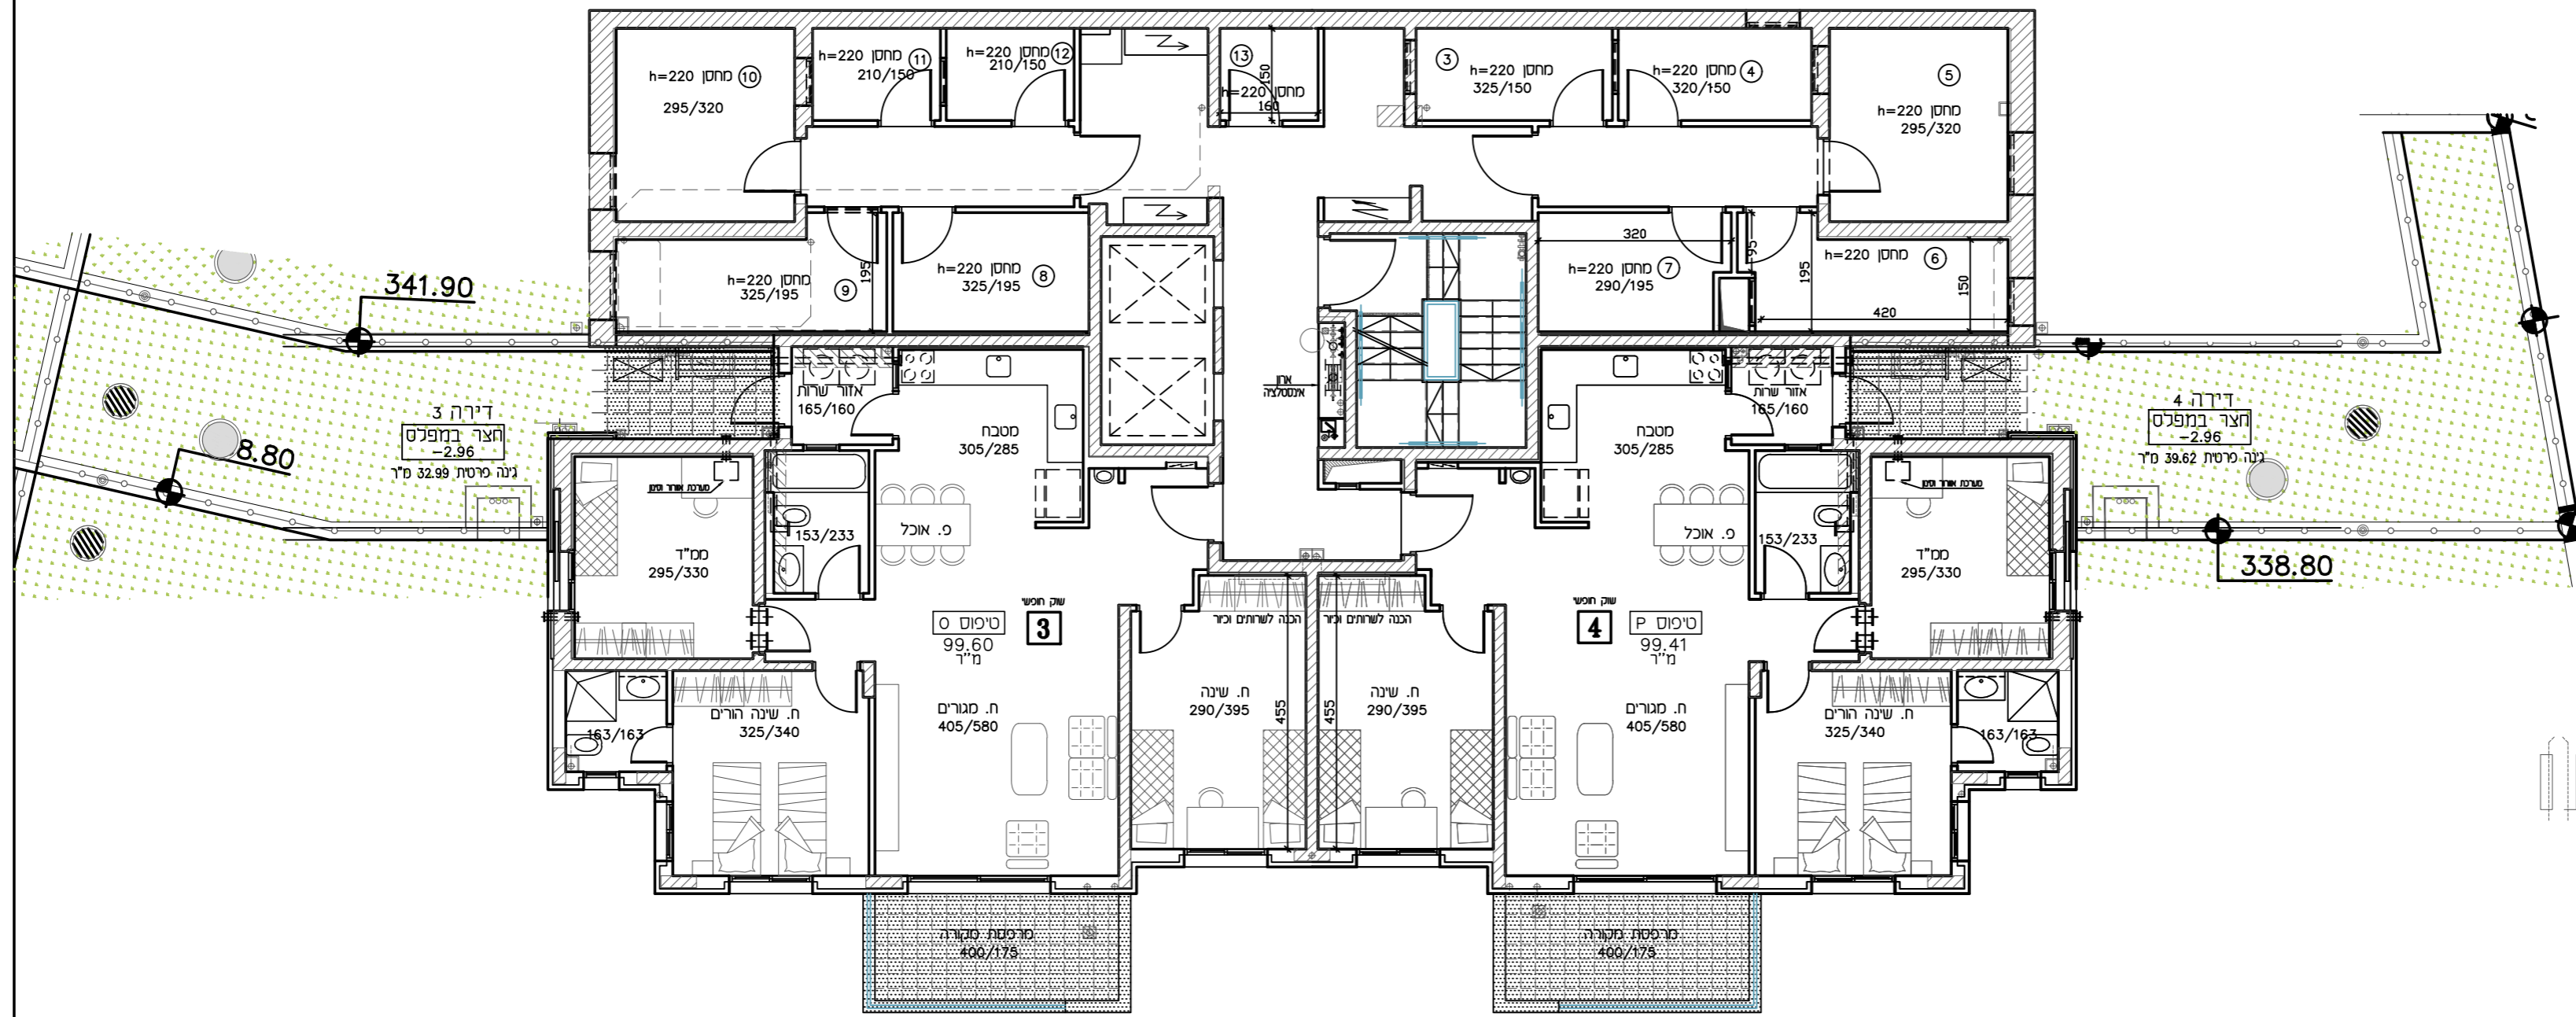

תכנית זו כפופה לשינויים עפ"י היתר בנייה לבניין שטרם התקבל.
ככל שיחולו שינויים מהותיים בין תכנית זו לבין התכנית שתאושר בהיתר הבנייה, יחולו הוראות הסכם המכר.
טרם הושלם תכנון ותאום עם יועצים יתכנו שינויים