
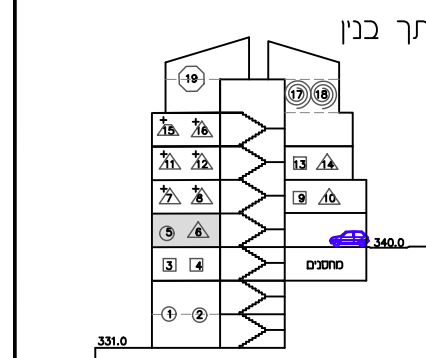


מספר תוכנית:	1049
מספר חלק:	9
מספר קו"פ:	1:100
תאריך:	07/07/2020
שם:	חוק המכר התשל"ד 1974 תקון התשס"ח 2008
מחבר:	גיא הערות ומקרא בתחילת חוברת זו

שם הפרויקט מתחם 50187

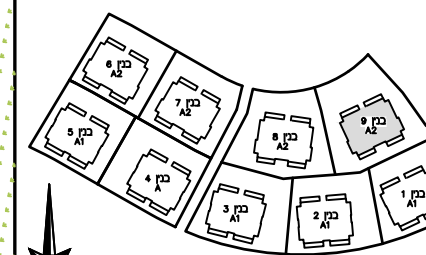

מגרשים 1046 - 1049


ת'מות

ז'מית הקונה:

ז'מית המוכר:

ז'אריך:

ד"א - הצעה לתיקום בלבד	

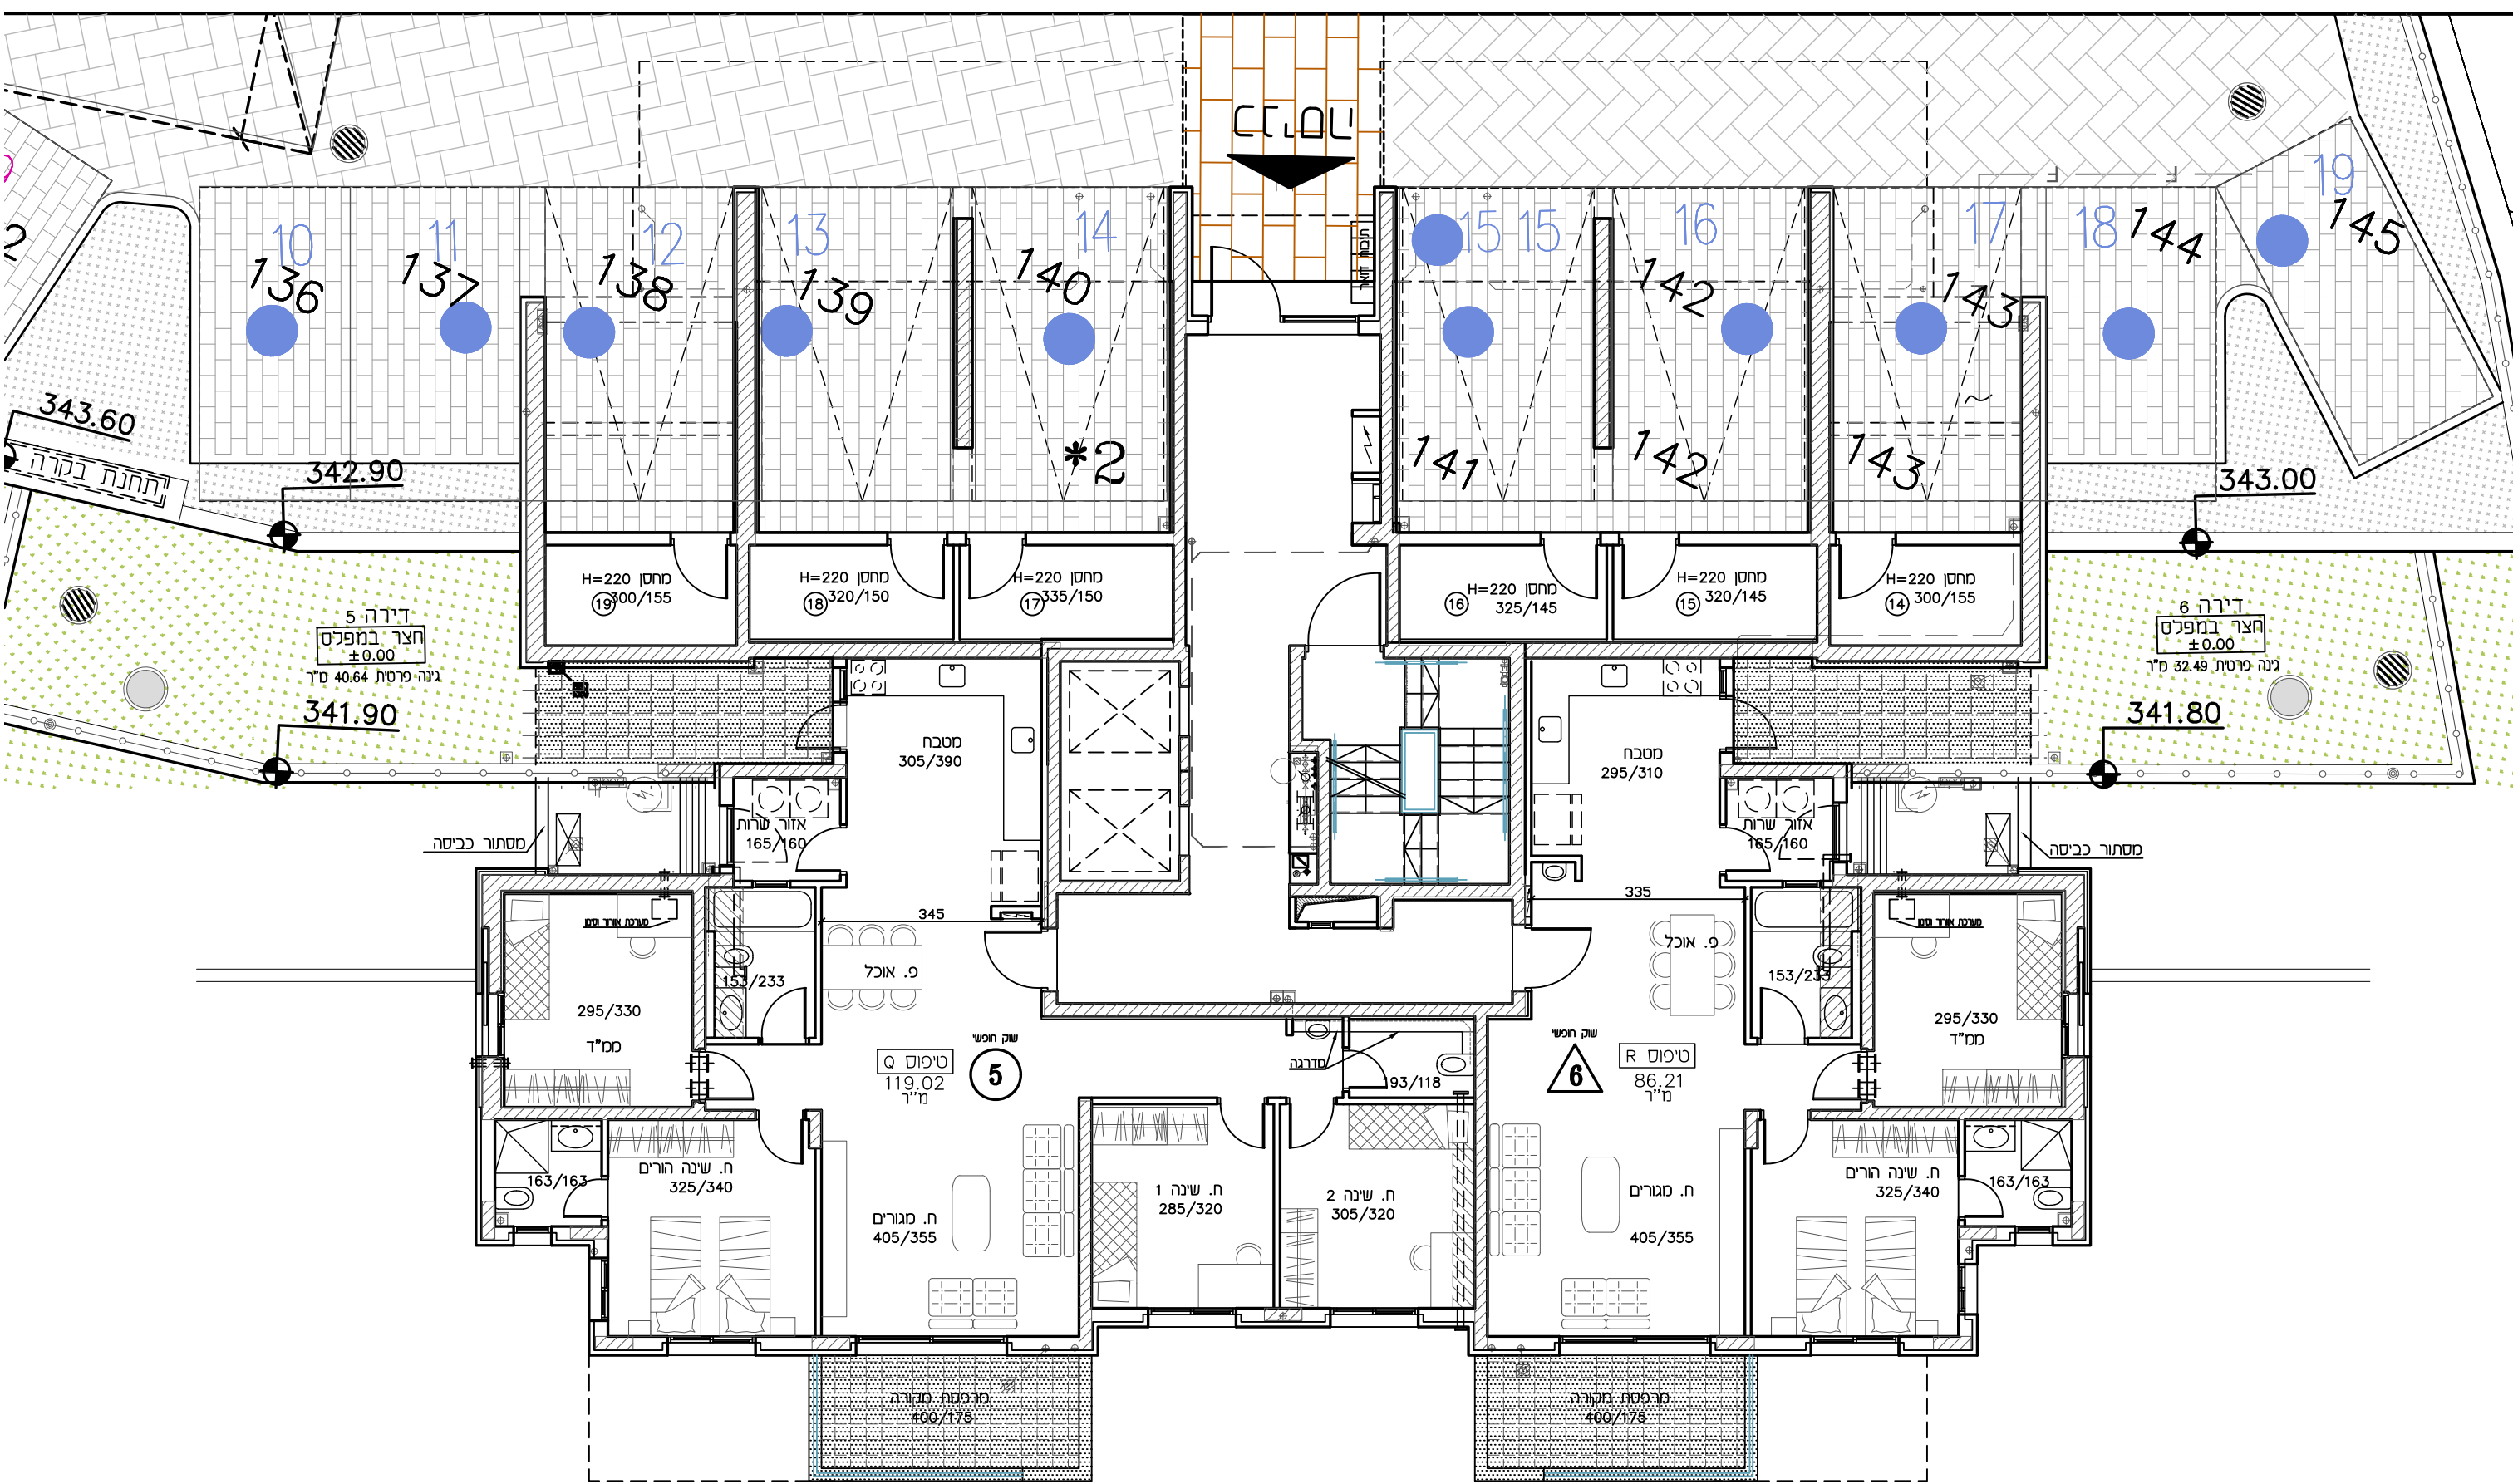

תכנית זו כפופה לשינויים עפ"י היתר בנייה לבנין שטרם התקבל.
 נכלל שיחולו שינויים מהותיים בין תכנית זו לבין התכנית שתאושר בהיתר הבנייה, יחולו הוראות הסכם המכר.
טרם הושלם תכנון ותאום עם יועצים יתכנו שינויים