





תכנית מכר

Table with 2 columns: Field (מגרש, קומה, דירה) and Value (330, קומה: א, דירה: 1).

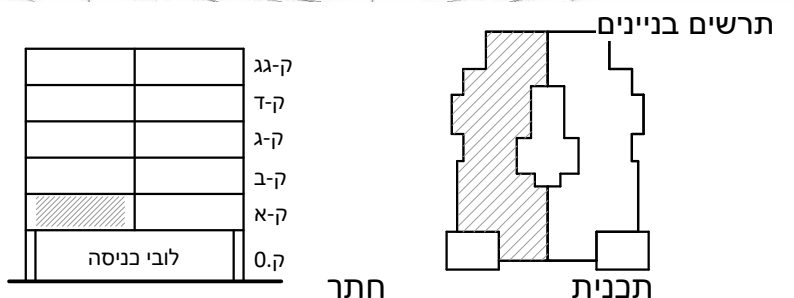

Legend table for construction details: מקרא - הצעה למיקום בלבד. Includes symbols for stairs, elevators, doors, windows, etc.

לפני היתר בניה. יתכנו שינוים והתאמות ככל שידרשו ע"י הרשויות המוסמכות, המתכננים ויועצים. ראה תחום מלא של חצרות פרטיות בתוכנית מגרש

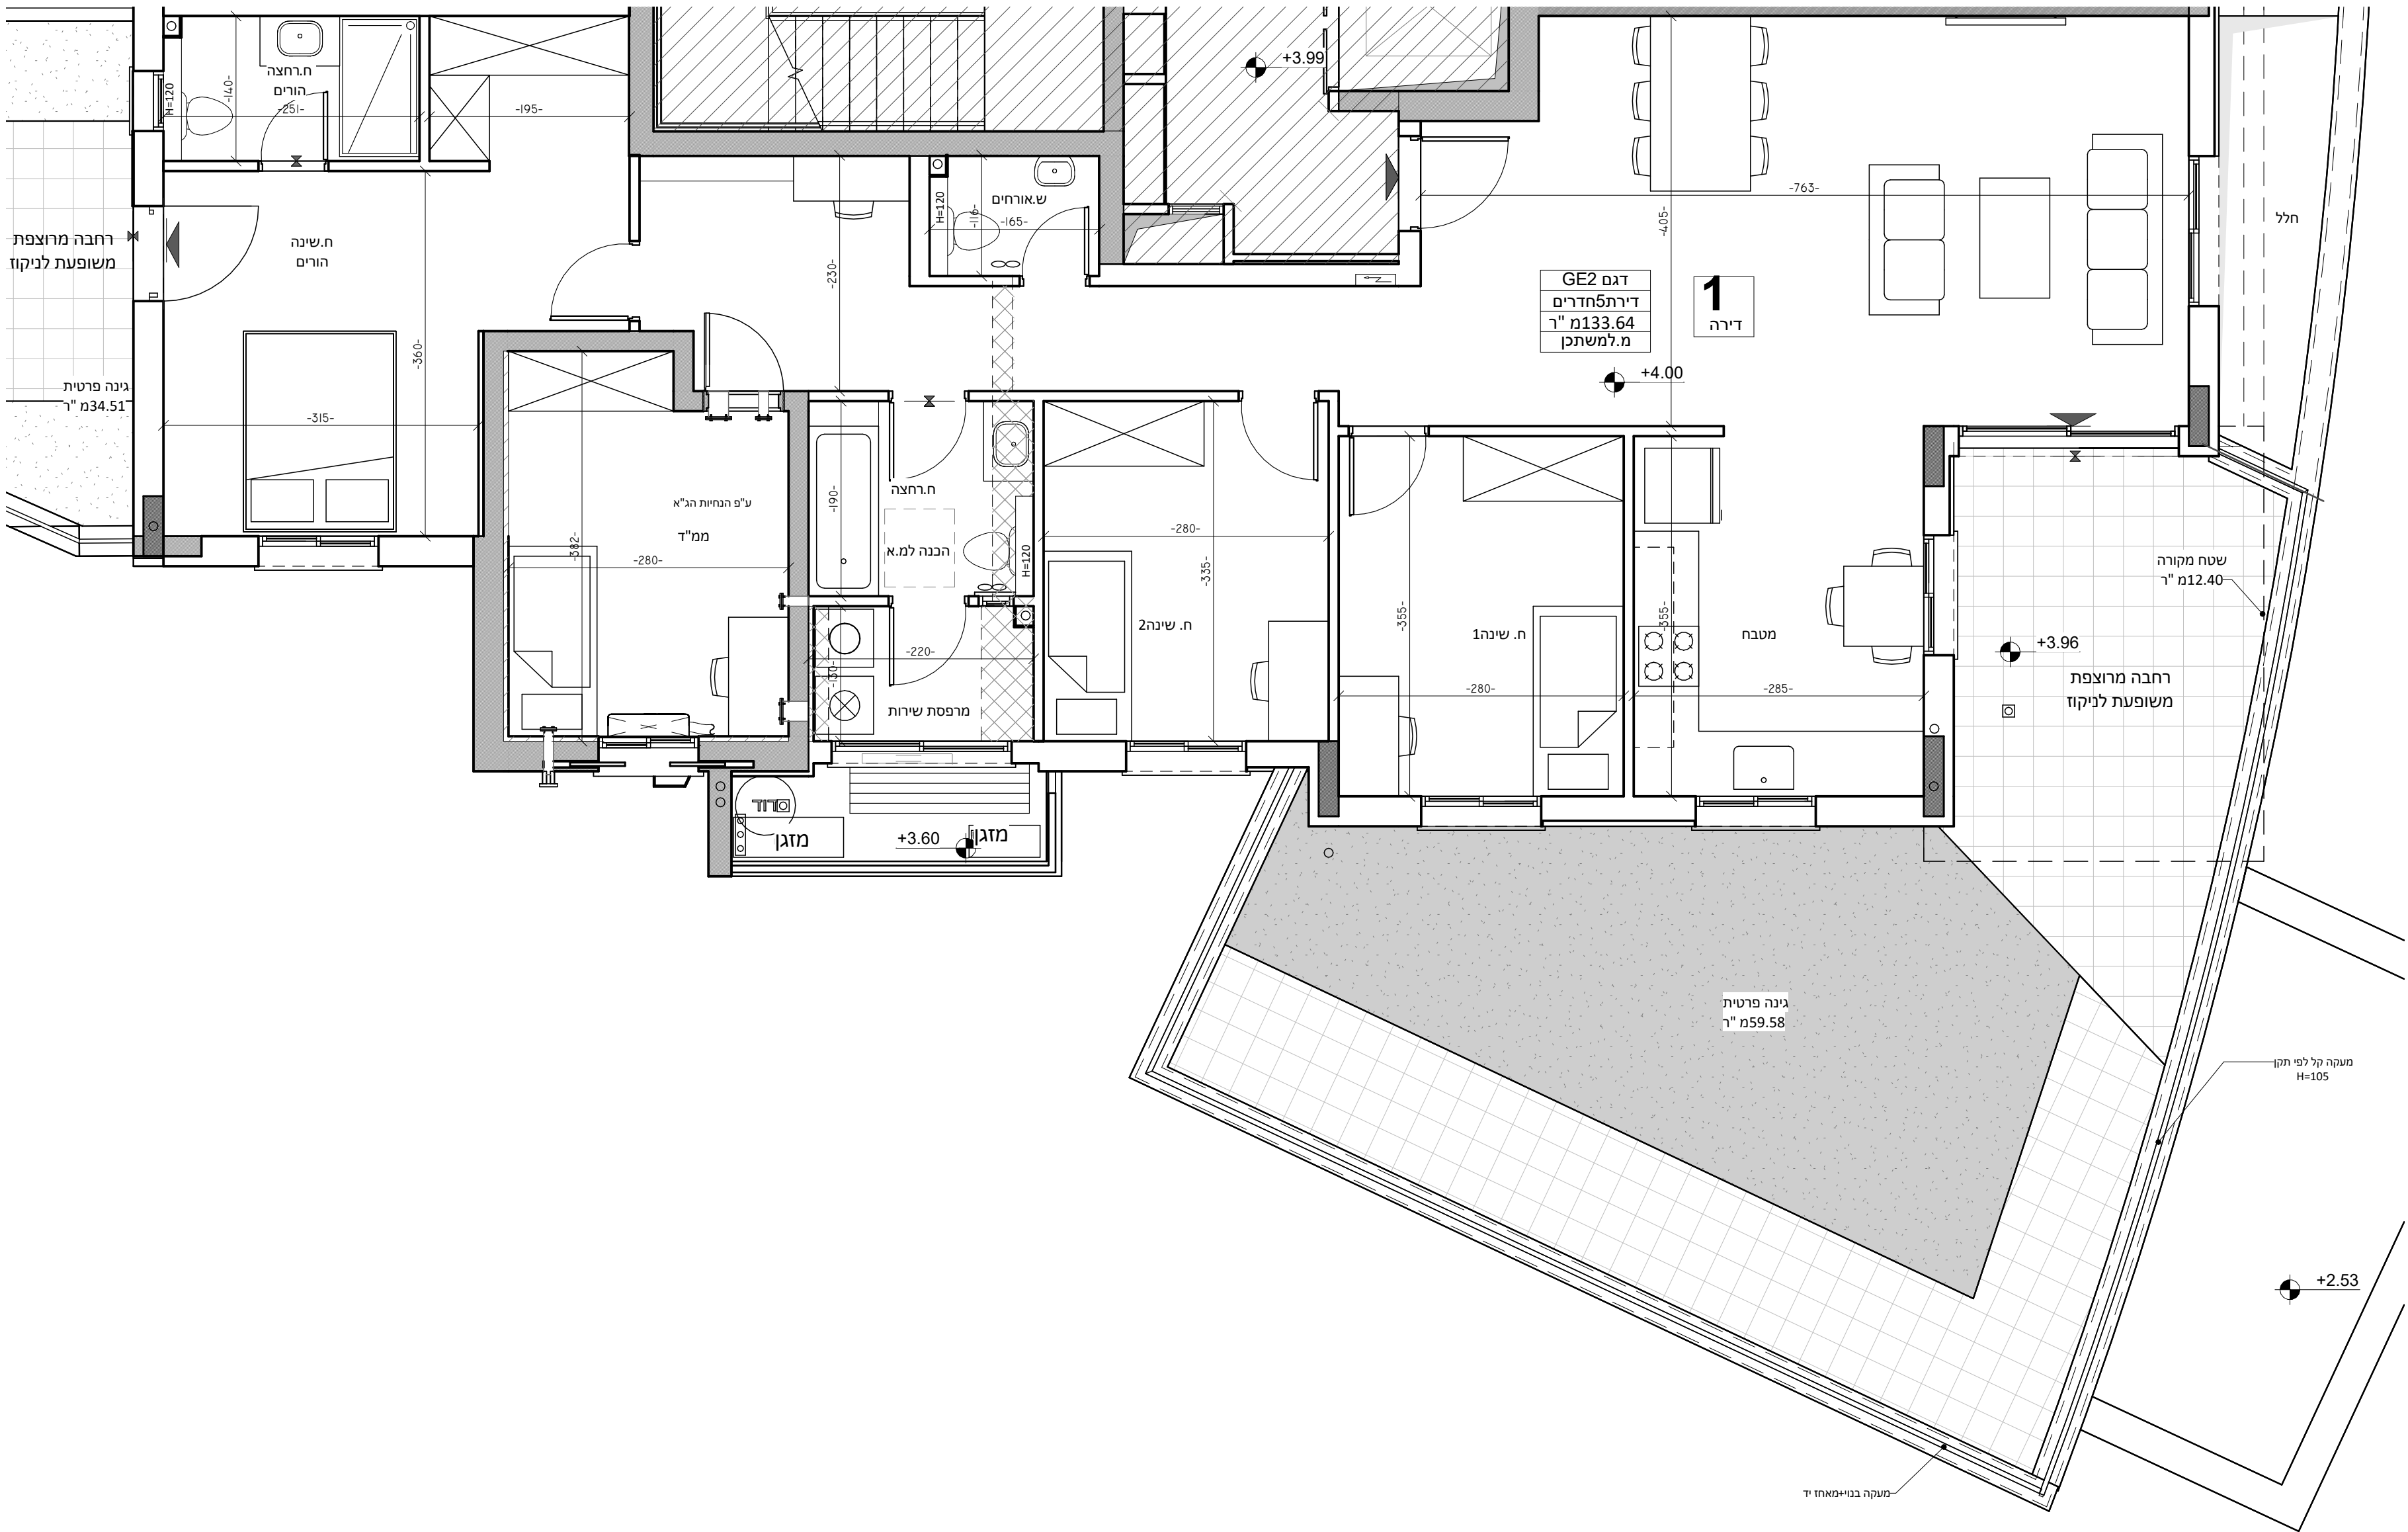

- הערות כלליות:
1. התוכנית הינה לפי התר בניה...
2. יתכנו שינויים והתאמות בעקבות דרישות רשויות...

- בדירה:
1. המידות המתוארות בתוכנית הן מידות בניה (ברוטו)...
2. יתכנו שינויים והתאמות בעקבות דרישות רשויות...

תאריך:
חתימת מוכר/ת:
חתימת קונה:
חתימת קונה:

