


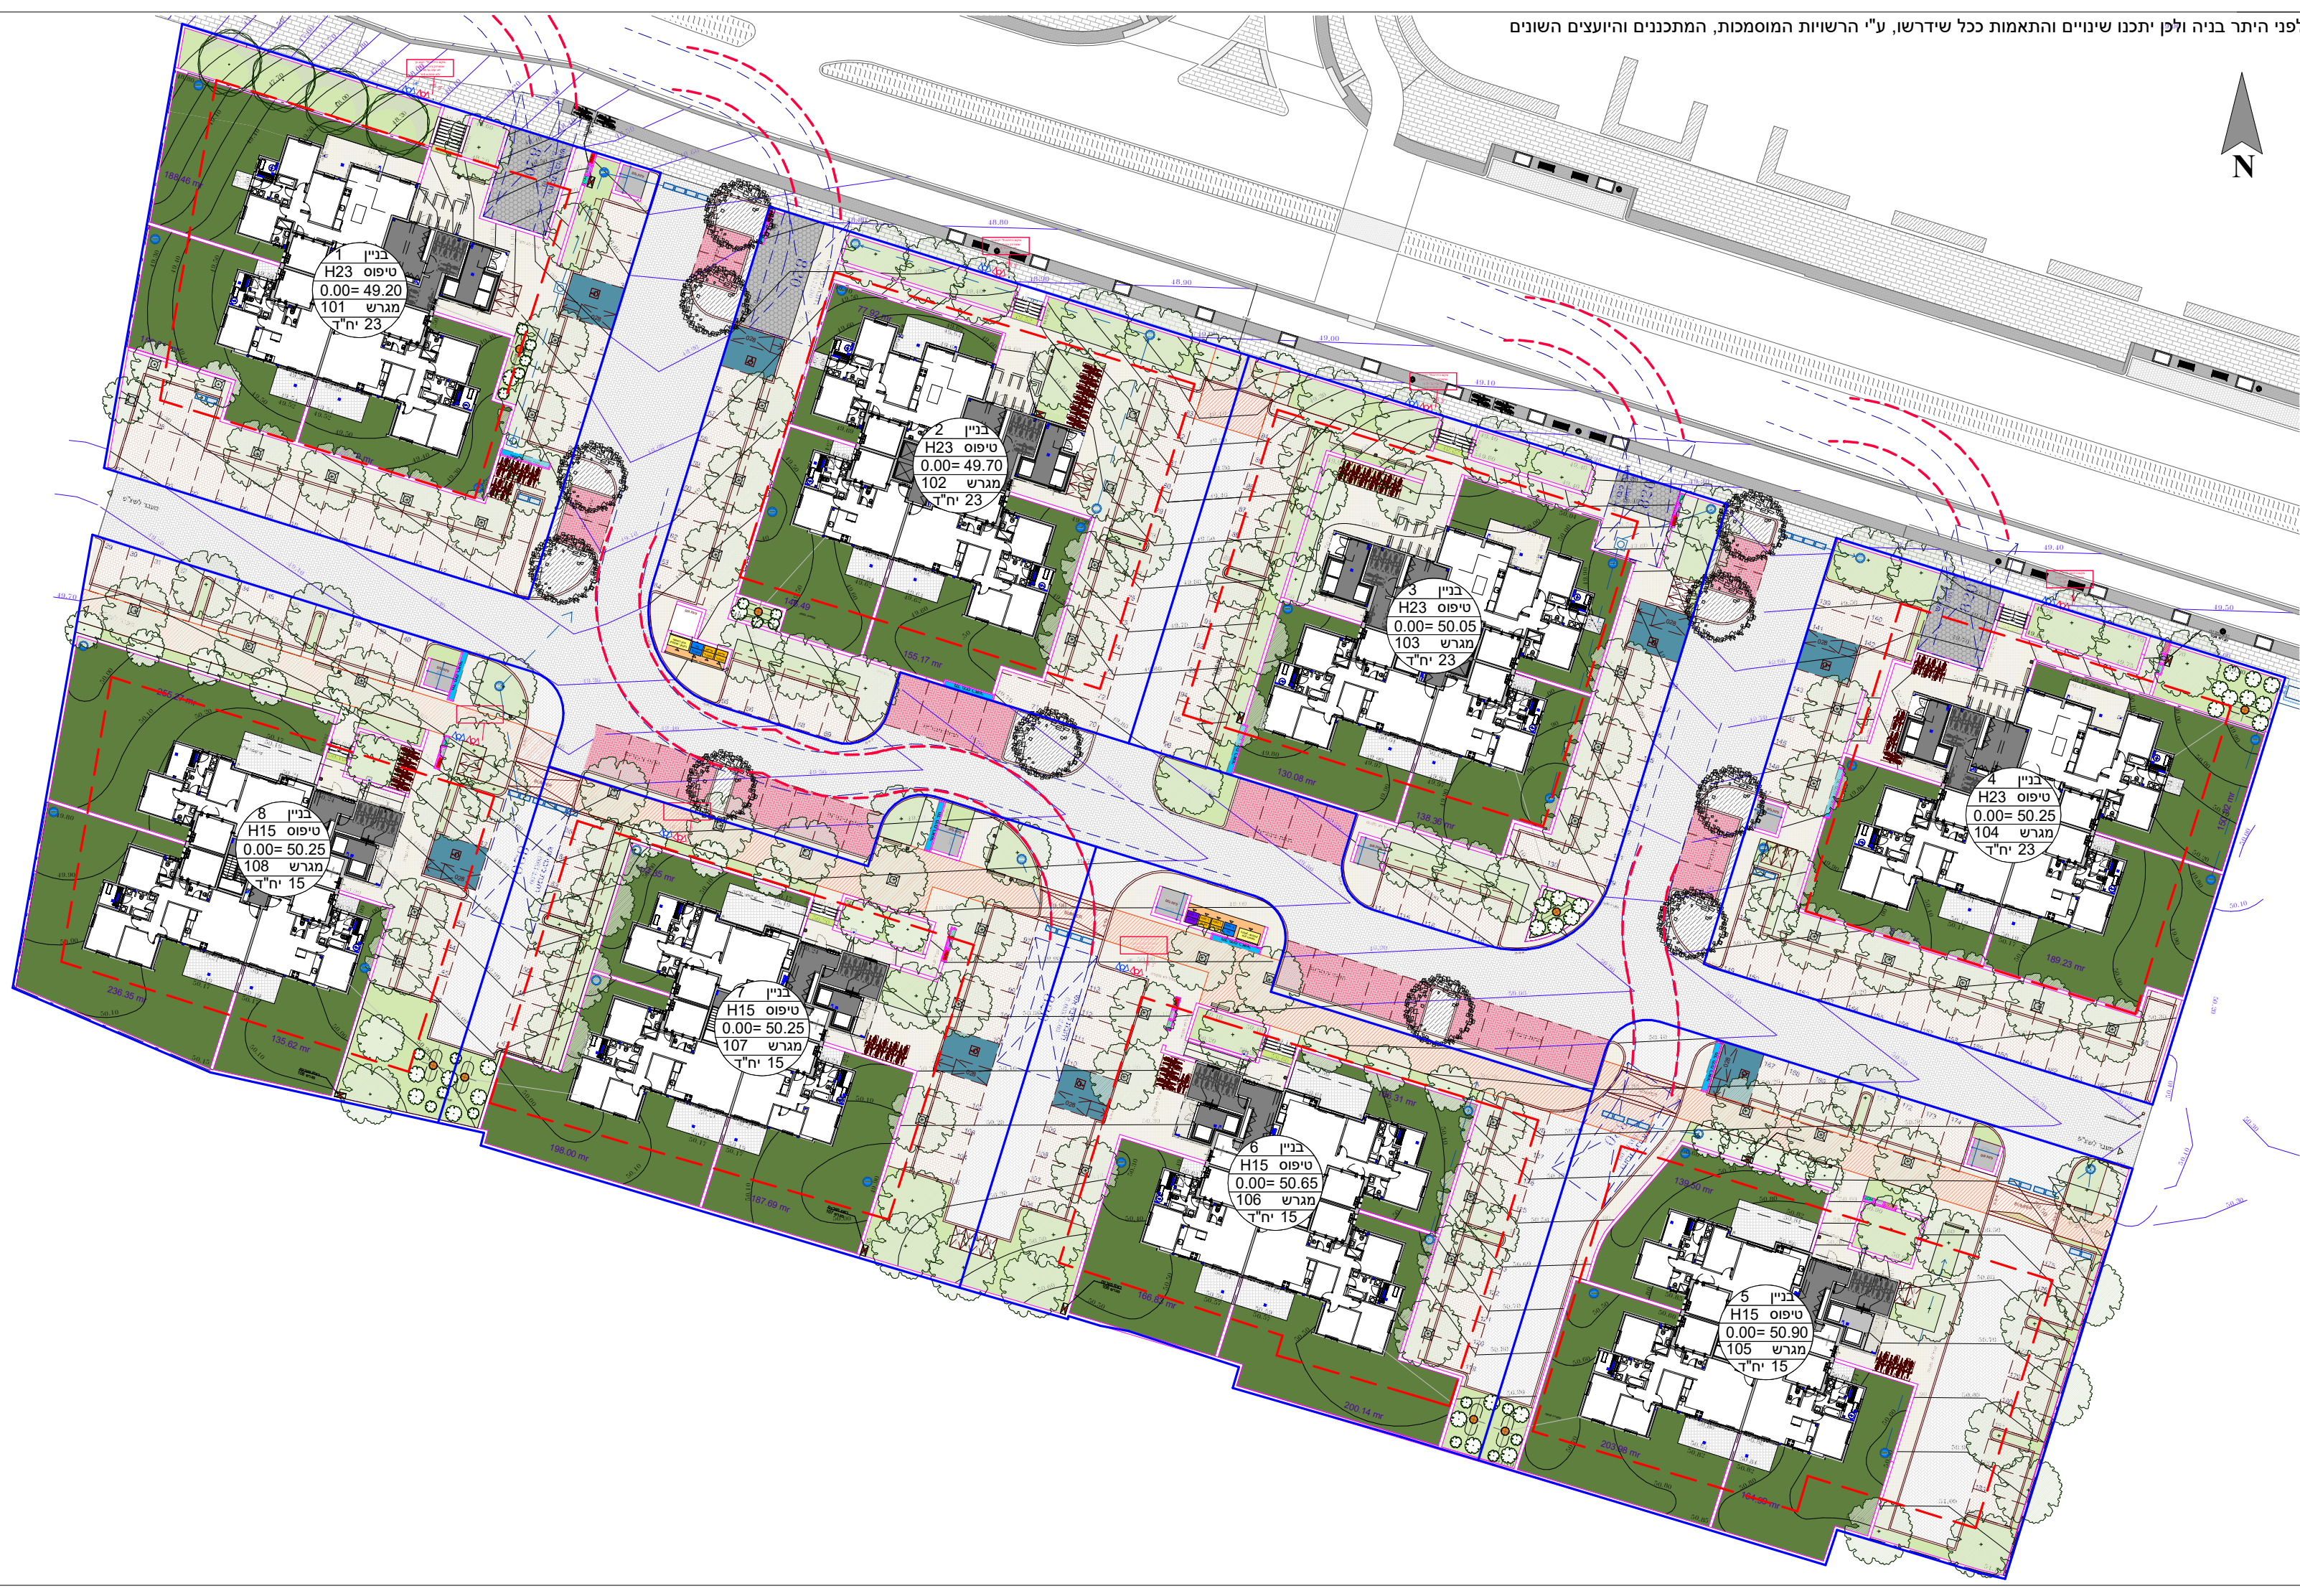

לפני היתר בניה ולכן יתכנו שינויים והתאמות ככל שידרשו, ע"י הרשויות המוסמכות, המתכננים והיועצים השונים

מס' גליון	מס' פרויקט	תאריך	גוש
M-003	04-314	13.06.22	3969
קב"מ	מהדורה	חלקה	
1 : 500	8	104	
טיפוס:	H-23 / H-15		
בניין	1 2 3 4 5 6 7 8 9 10 11 12 13		
ומגרש:	101, 102, 103, 104, 105, 106, 107, 108, 109, 110, 111, 112, 113		

שם הפרויקט:


קדמת ניר צבי

שכונה חדשה במרכז מבית אבני דור

אבני דור

יזמות והשקעות נדל"ן

קומה: פיתוח 101-108

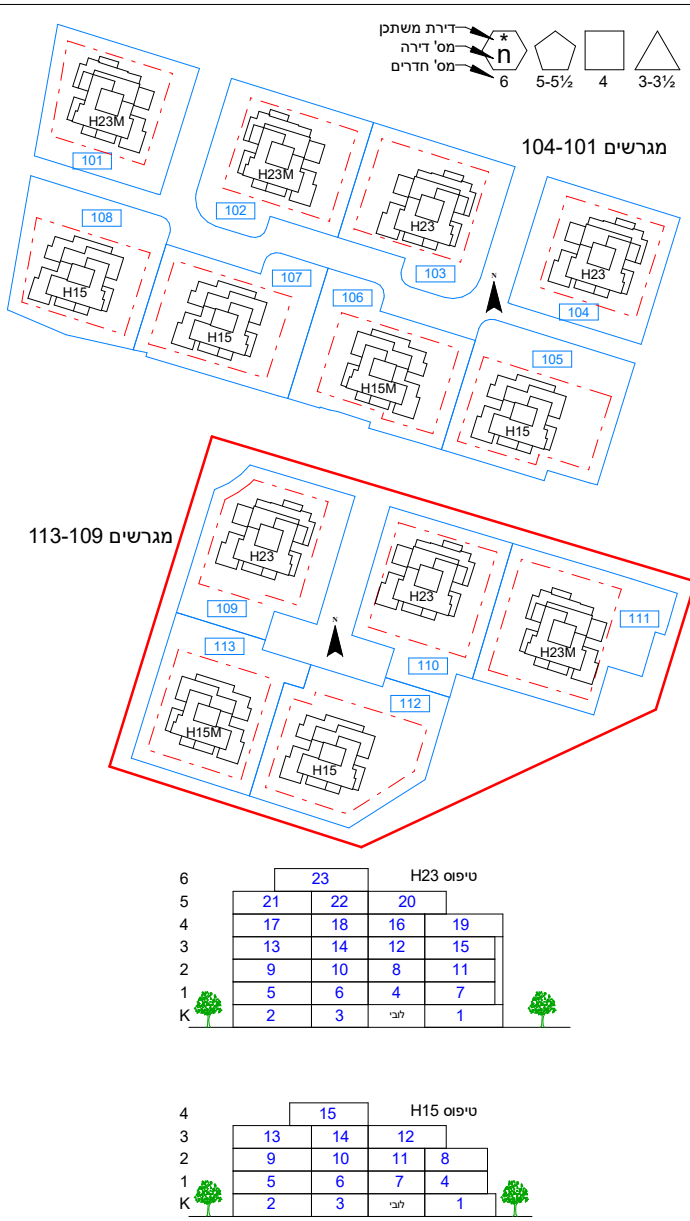

לארי שטרנשניין-אדריכלים

לarry@ls-arch.co.il

www.ls-arch.co.il

משרד: בניין האולפנים, קריית התקשורת, נווה אילן ■ דואר: ד.ב. הרי יהודה 9085000

לarry Sternschein-Architects

Tel. 02-5792044

Fax. 077-4512520

מס' רב קווי

ד.ב. הרי יהודה

ראה מקרא והערות כלליות בגליון 1