לפני היתר בניה ולכן יתכנו שינויים והתאמות ככל שידרשו, ע"י הרשויות המוסמכות, המתכננים והיועצים השונים

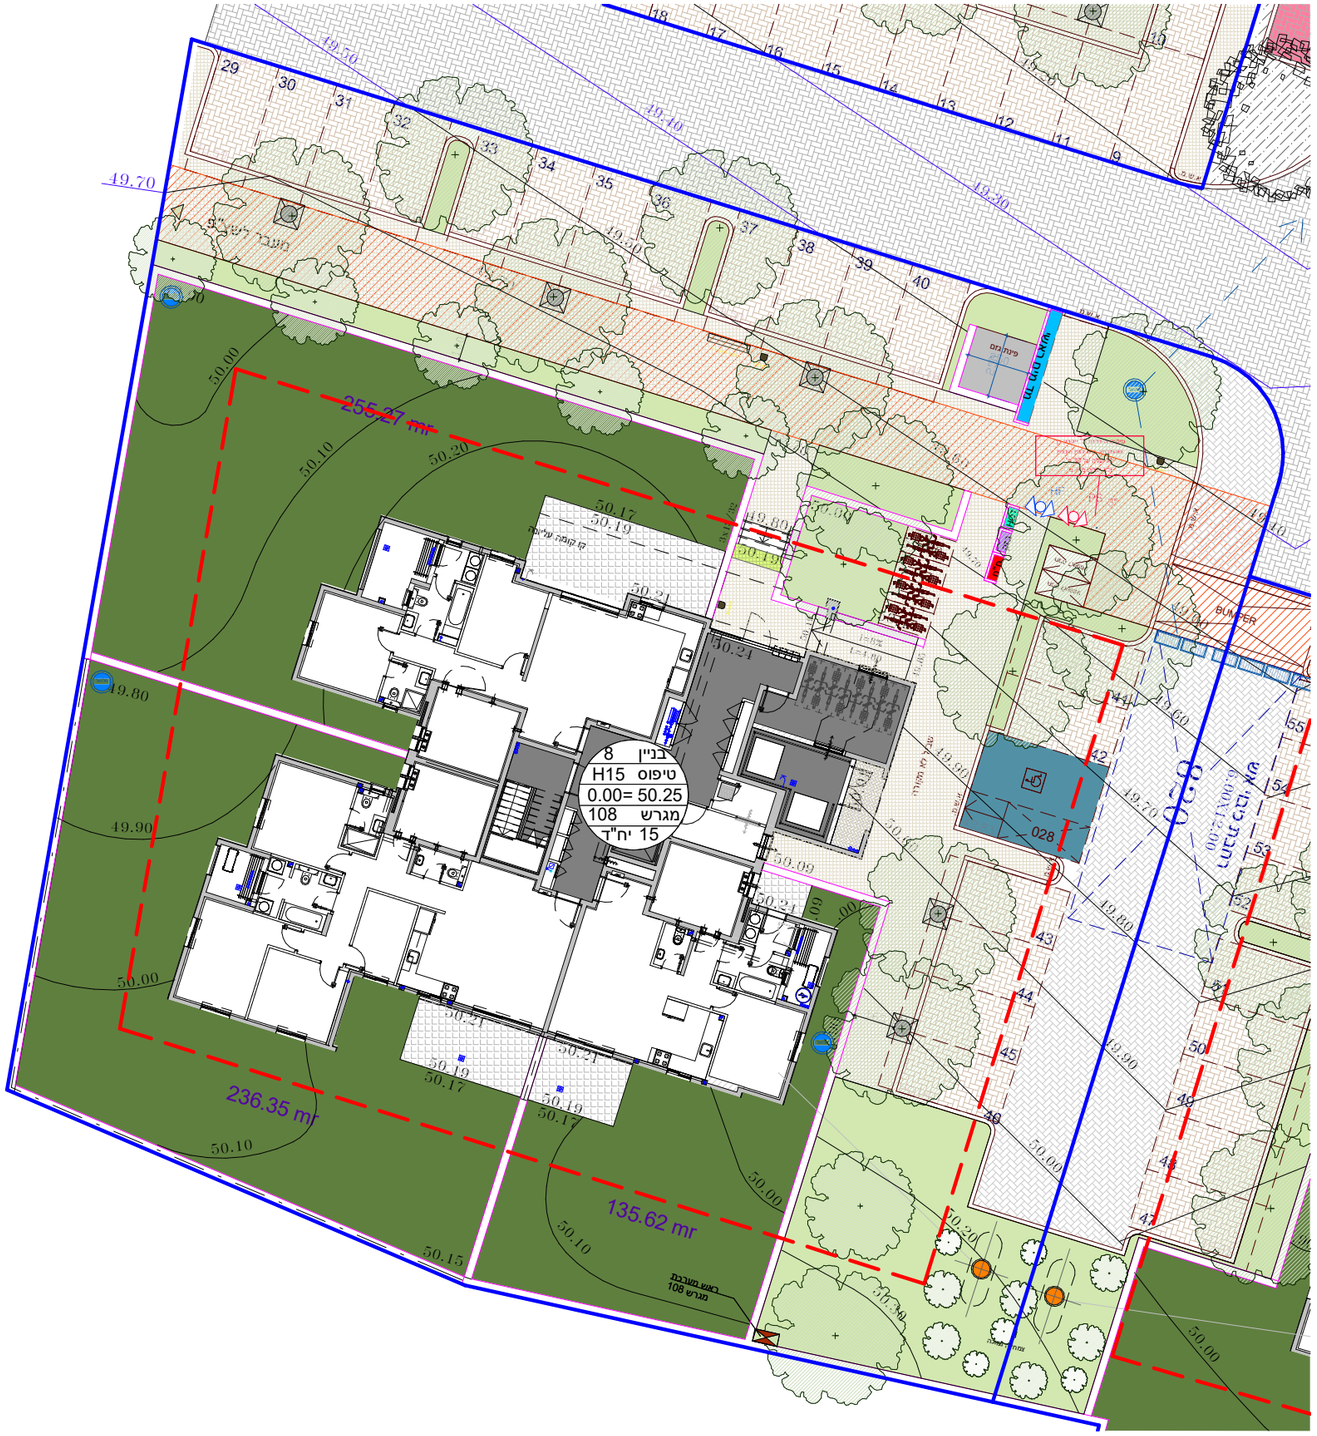

מס' גליון	מס' פרויקט	תאריך	גוש
M-012	04-314	13.06.22	3969
קנ"מ	**מהדורה**	**חלקה**	
1 : 250	8	104	

טיפוס: H-15 / H-23

בניין ומגרש:

בניין	1	2	3	4	5	6	7	8	9	10	11	12	13
מגרש	101	102	103	104	105	106	107	108	109	110	111	112	113

שם הפרויקט:

קדמת ניר צבי
שכונה חדשה במרכז מבנית אבני דרך

אבני דרך
יזמות והשקעות נדל"ן

קומה: פיתוח מגרש 108

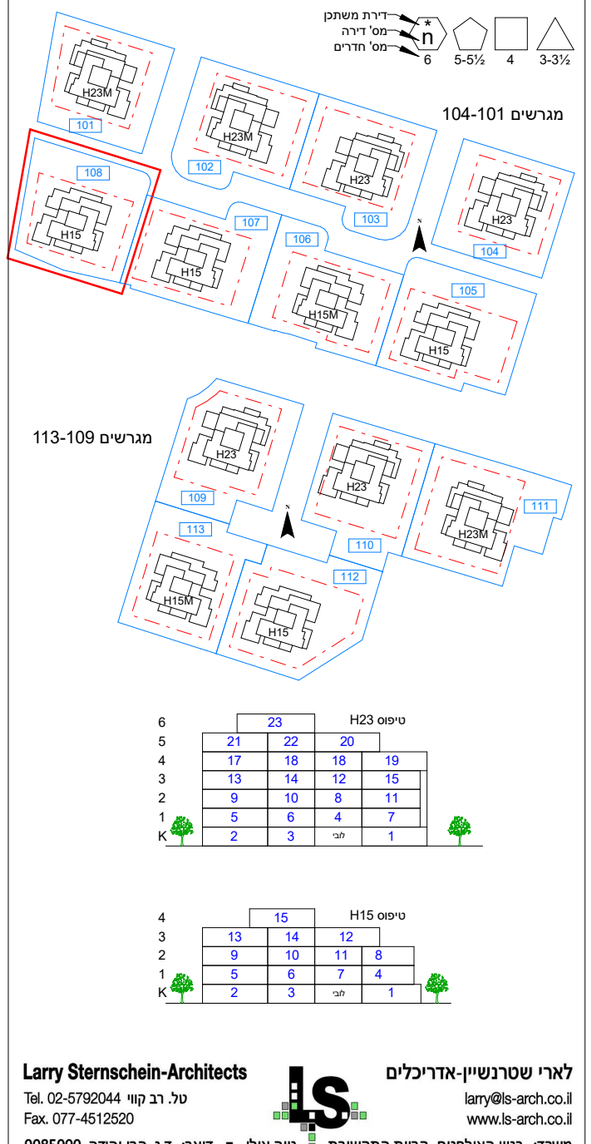

Larry Sternschein-Architects
Tel. 02-5792044 טל. רב קווי
Fax. 077-4512520

לארי שטרנשיין-אדריכלים
larry@ls-arch.co.il
www.ls-arch.co.il

משרד: בניין האולפנים, קריית התקשורת, נווה אילן ■ דואר: ד.נ. הרי יהודה 9085000

ראה מקרא והערות כלליות בגליון 1