



לפני היתר בניה ולכן יתכנו שינויים והתאמות ככל שידרשו, ע"י הרשויות המוסמכות, המתכננים והיועצים השונים

<b>גוש</b> 3969	<b>תאריך</b> 13.06.22	<b>מס' פרויקט</b> 04-314	<b>מס' גליון</b> M-072
<b>חלקה</b> 104	<b>מחדרה</b> 8	<b>מס' פרויקט</b> H-23 / H-15	<b>קני"מ</b> 1 : 50
<b>טיפוס דירה:</b> GC1		<b>טיפוס:</b> H-23 / H-15	<b>בניין</b> 1 2 3 4 5 6 7 8 9 10 11 12 13
		<b>מגרש:</b> 103, 102, 101	

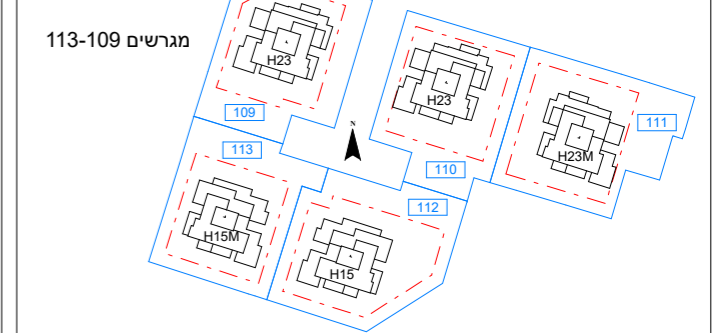

**קומה:** ק. קרקע דירה 3 H23-103

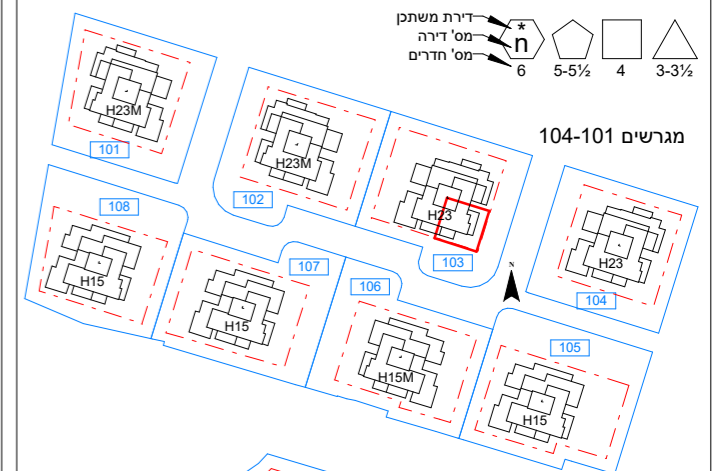

טיפוס H23


6	23	20
5	21	18
4	17	16
3	13	12
2	9	8
1	5	4
K	2	1

טיפוס H15

4	15	12
3	13	10
2	9	8
1	5	4
K	2	1

**Larry Sternschein-Architects**  
 לארי שטרנשניין-אדריכלים  
 טל רב קווי 02-5792044  
 larry@ls-arch.co.il  
 Fax. 077-4512520  
 www.ls-arch.co.il  
 משרד: בניין האולפנים, קריית התקשורת, נווה אילן ■ דואר: ד.ב. הרי יהודה 9085000

**ראה מקרא והערות כלליות בגליון 1**

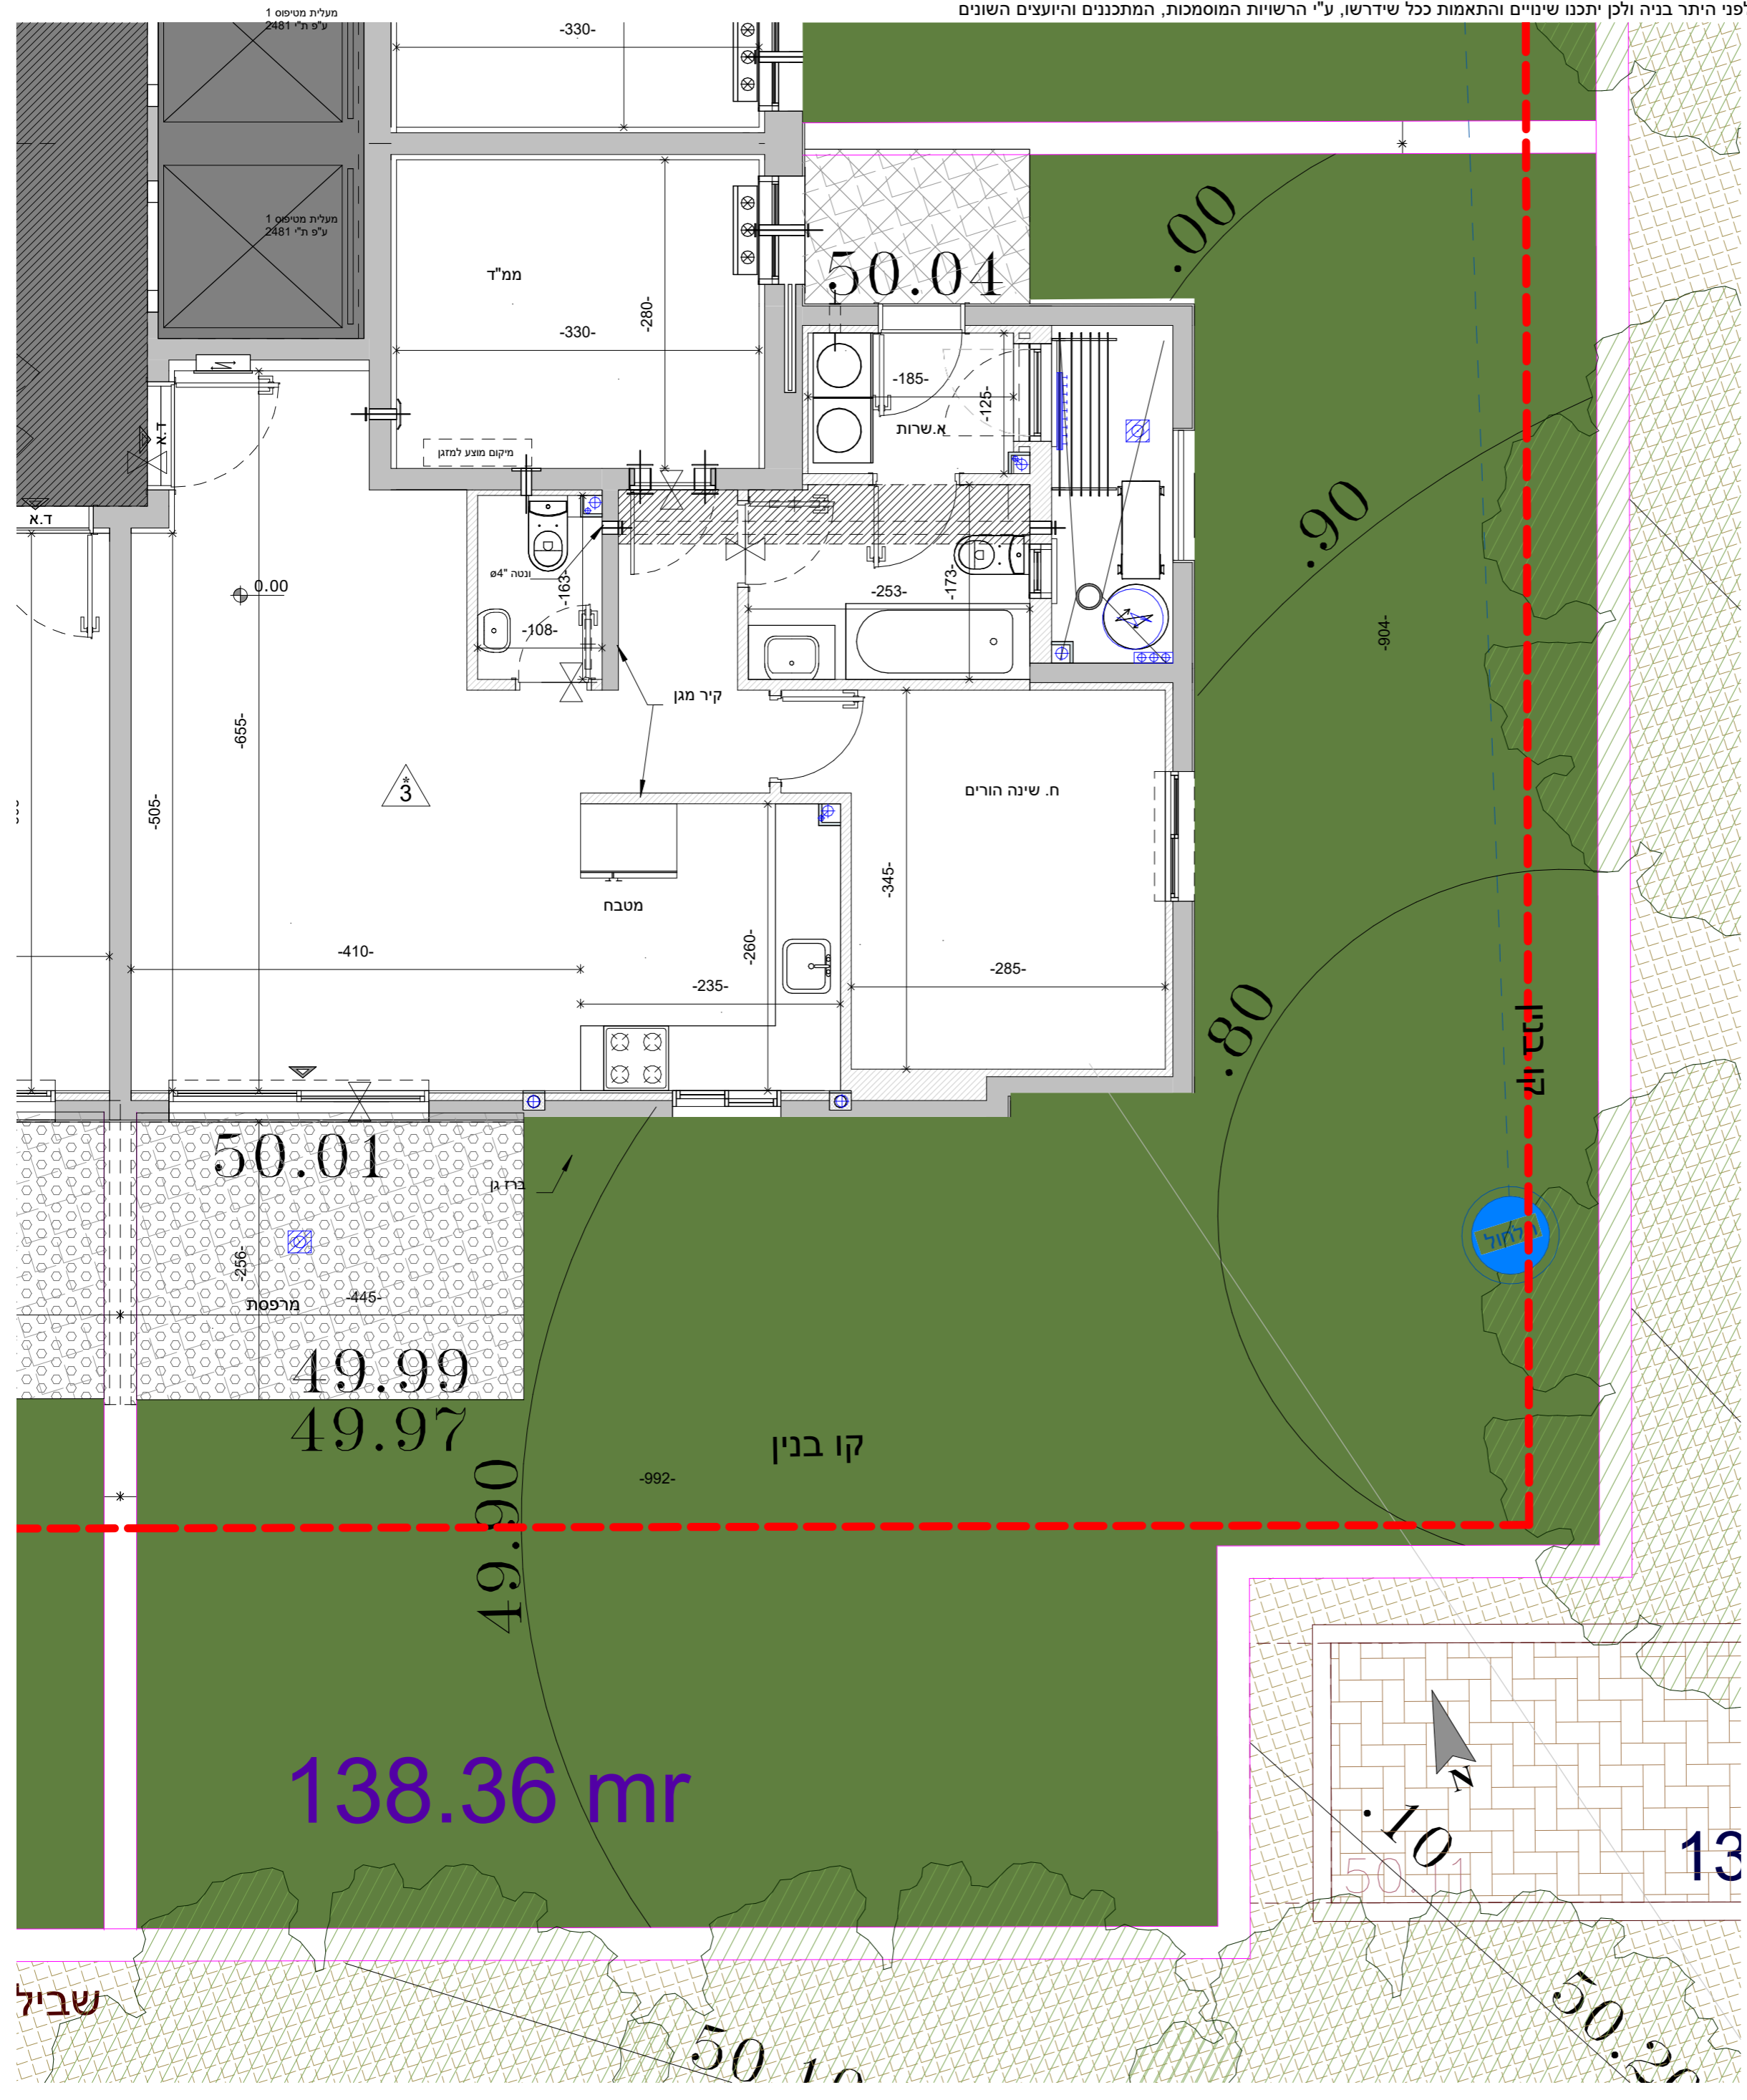

שביל 50.10 13 50.20