


לפני היתר בניה ולכן יתכנו שינויים והתאמות ככל שידרשו, ע"י הרשויות המוסמכות, המתכננים והיועצים השונים


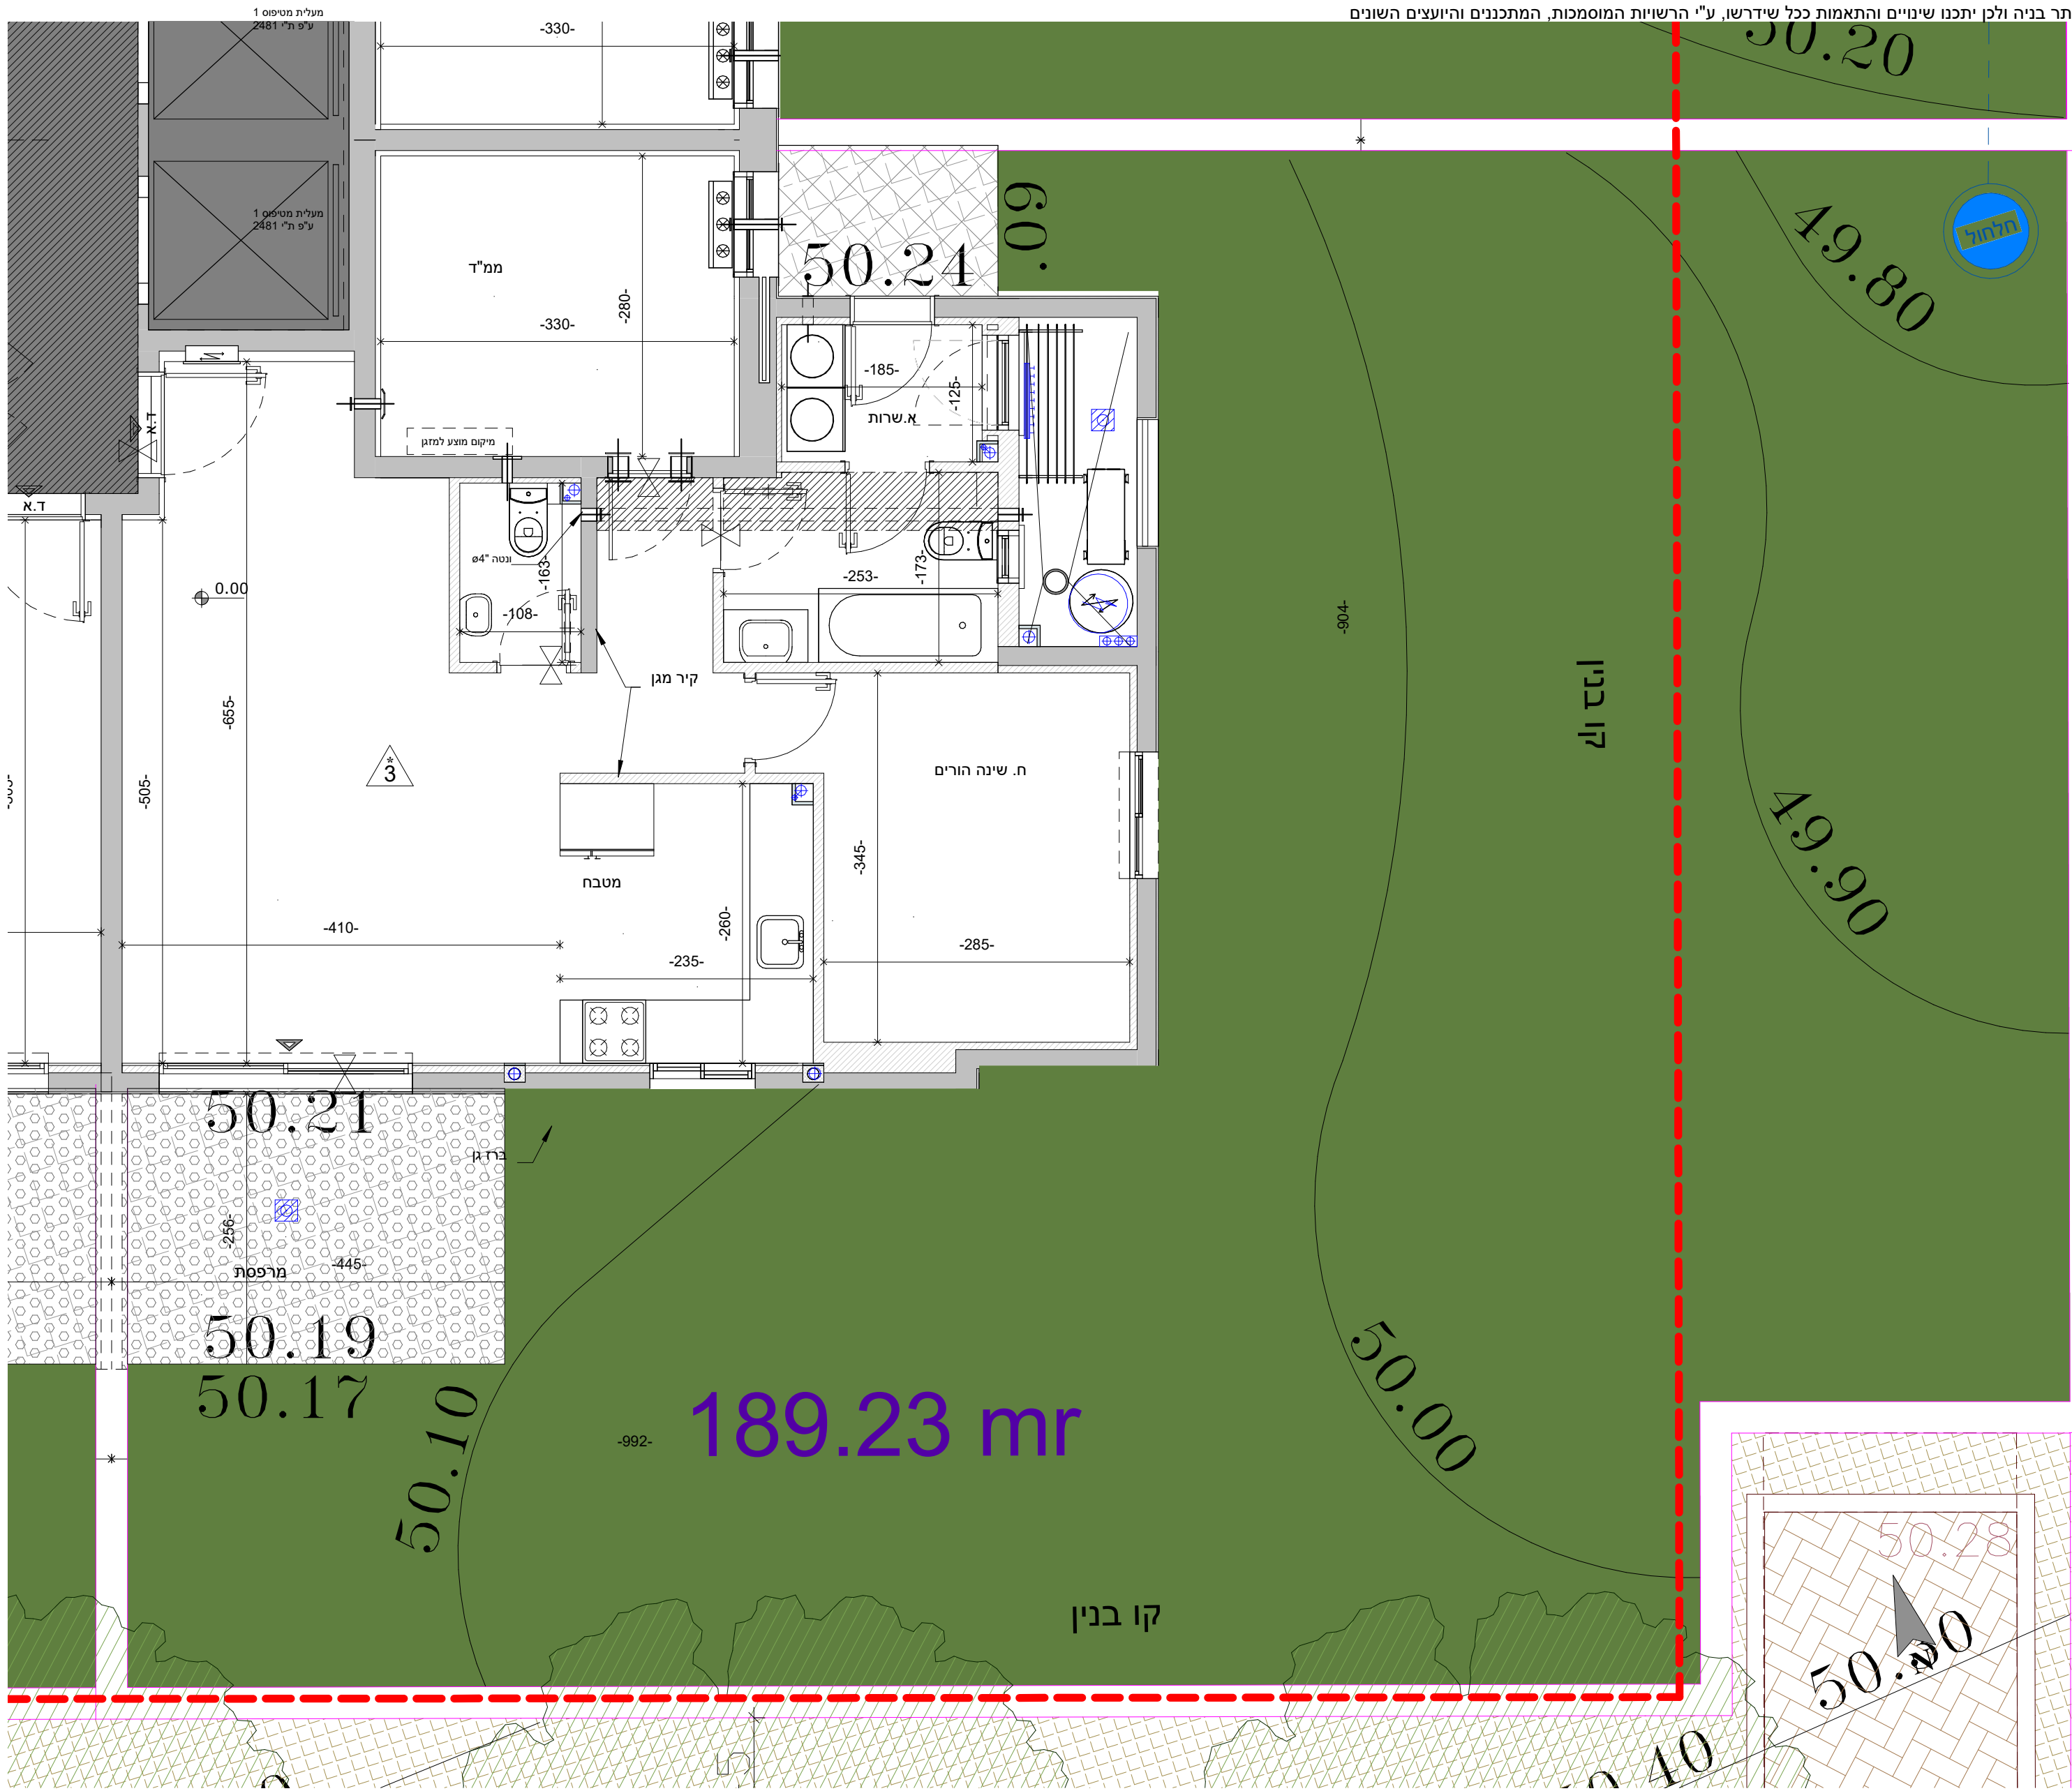


<b>מס' גליון</b> M-073	<b>מס' פרויקט</b> 04-314	<b>תאריך</b> 13.06.22	<b>גוש</b> 3969
<b>קנ"מ</b> 1 : 50	<b>מהדורה</b> 8	<b>חלקה</b> 104	<b>טיפוס</b> GC1
<b>טיפוס:</b> H-23 / H-15	<b>טיפוס דירה:</b> 3		
<b>בנין</b> 1 : 50	13 12 11 10 9 8 7 6 5 4 3 2 1	<b>מגרש:</b> 113, 112, 111, 110, 109, 108, 107, 106, 105, 104, 103, 102, 101	

**שם הפרויקט:** קדמת ניר צבי  
שכונה חדשה במרכז מבית אבני דרך

**אבני דרך**  
יזמות והשקעות נדל"ן

**קומה:** ק. קרקע דירה 3 H23-104

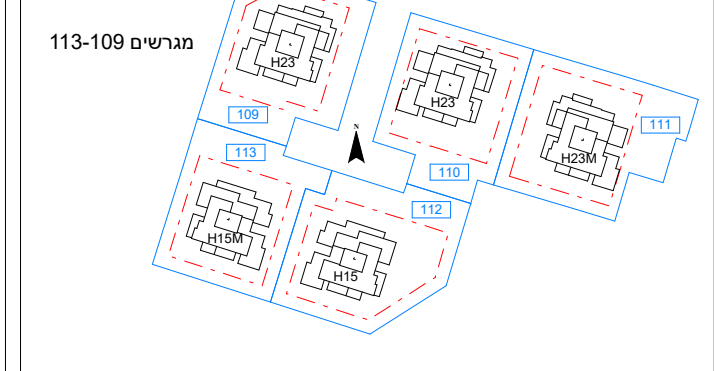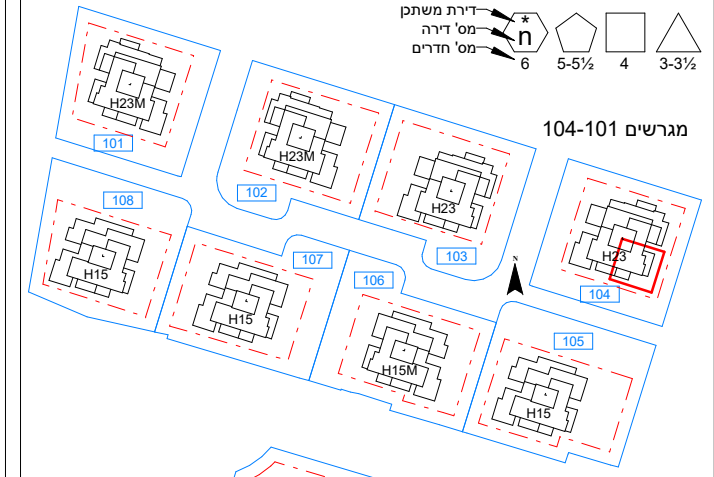

6	23	20
5	21 22	19
4	17 18	16 15
3	13 14	12 11
2	9 10	8 7
1	5 6	4 3
K	2	1

4	15
3	13 14
2	9 10 11 8
1	5 6 7 4
K	2 3 1

**Larry Sternschein-Architects**  
טל. רב קווי 02-5792044  
Fax. 077-4512520  
9085000 ד.ב. הרי יהודה

**לארי שטרנשניין-אדריכלים**  
larry@ls-arch.co.il  
www.ls-arch.co.il  
בניין האולפנים, קריית התקשורת, נווה אילן ■ דואר: 9085000

**ראה מקרא והערות כלליות בגליון 1**