


לפני היתר בניה ולכן יתכנו שינויים והתאמות ככל שידרשו, ע"י הרשויות המוסמכות, המתכננים והיועצים השונים


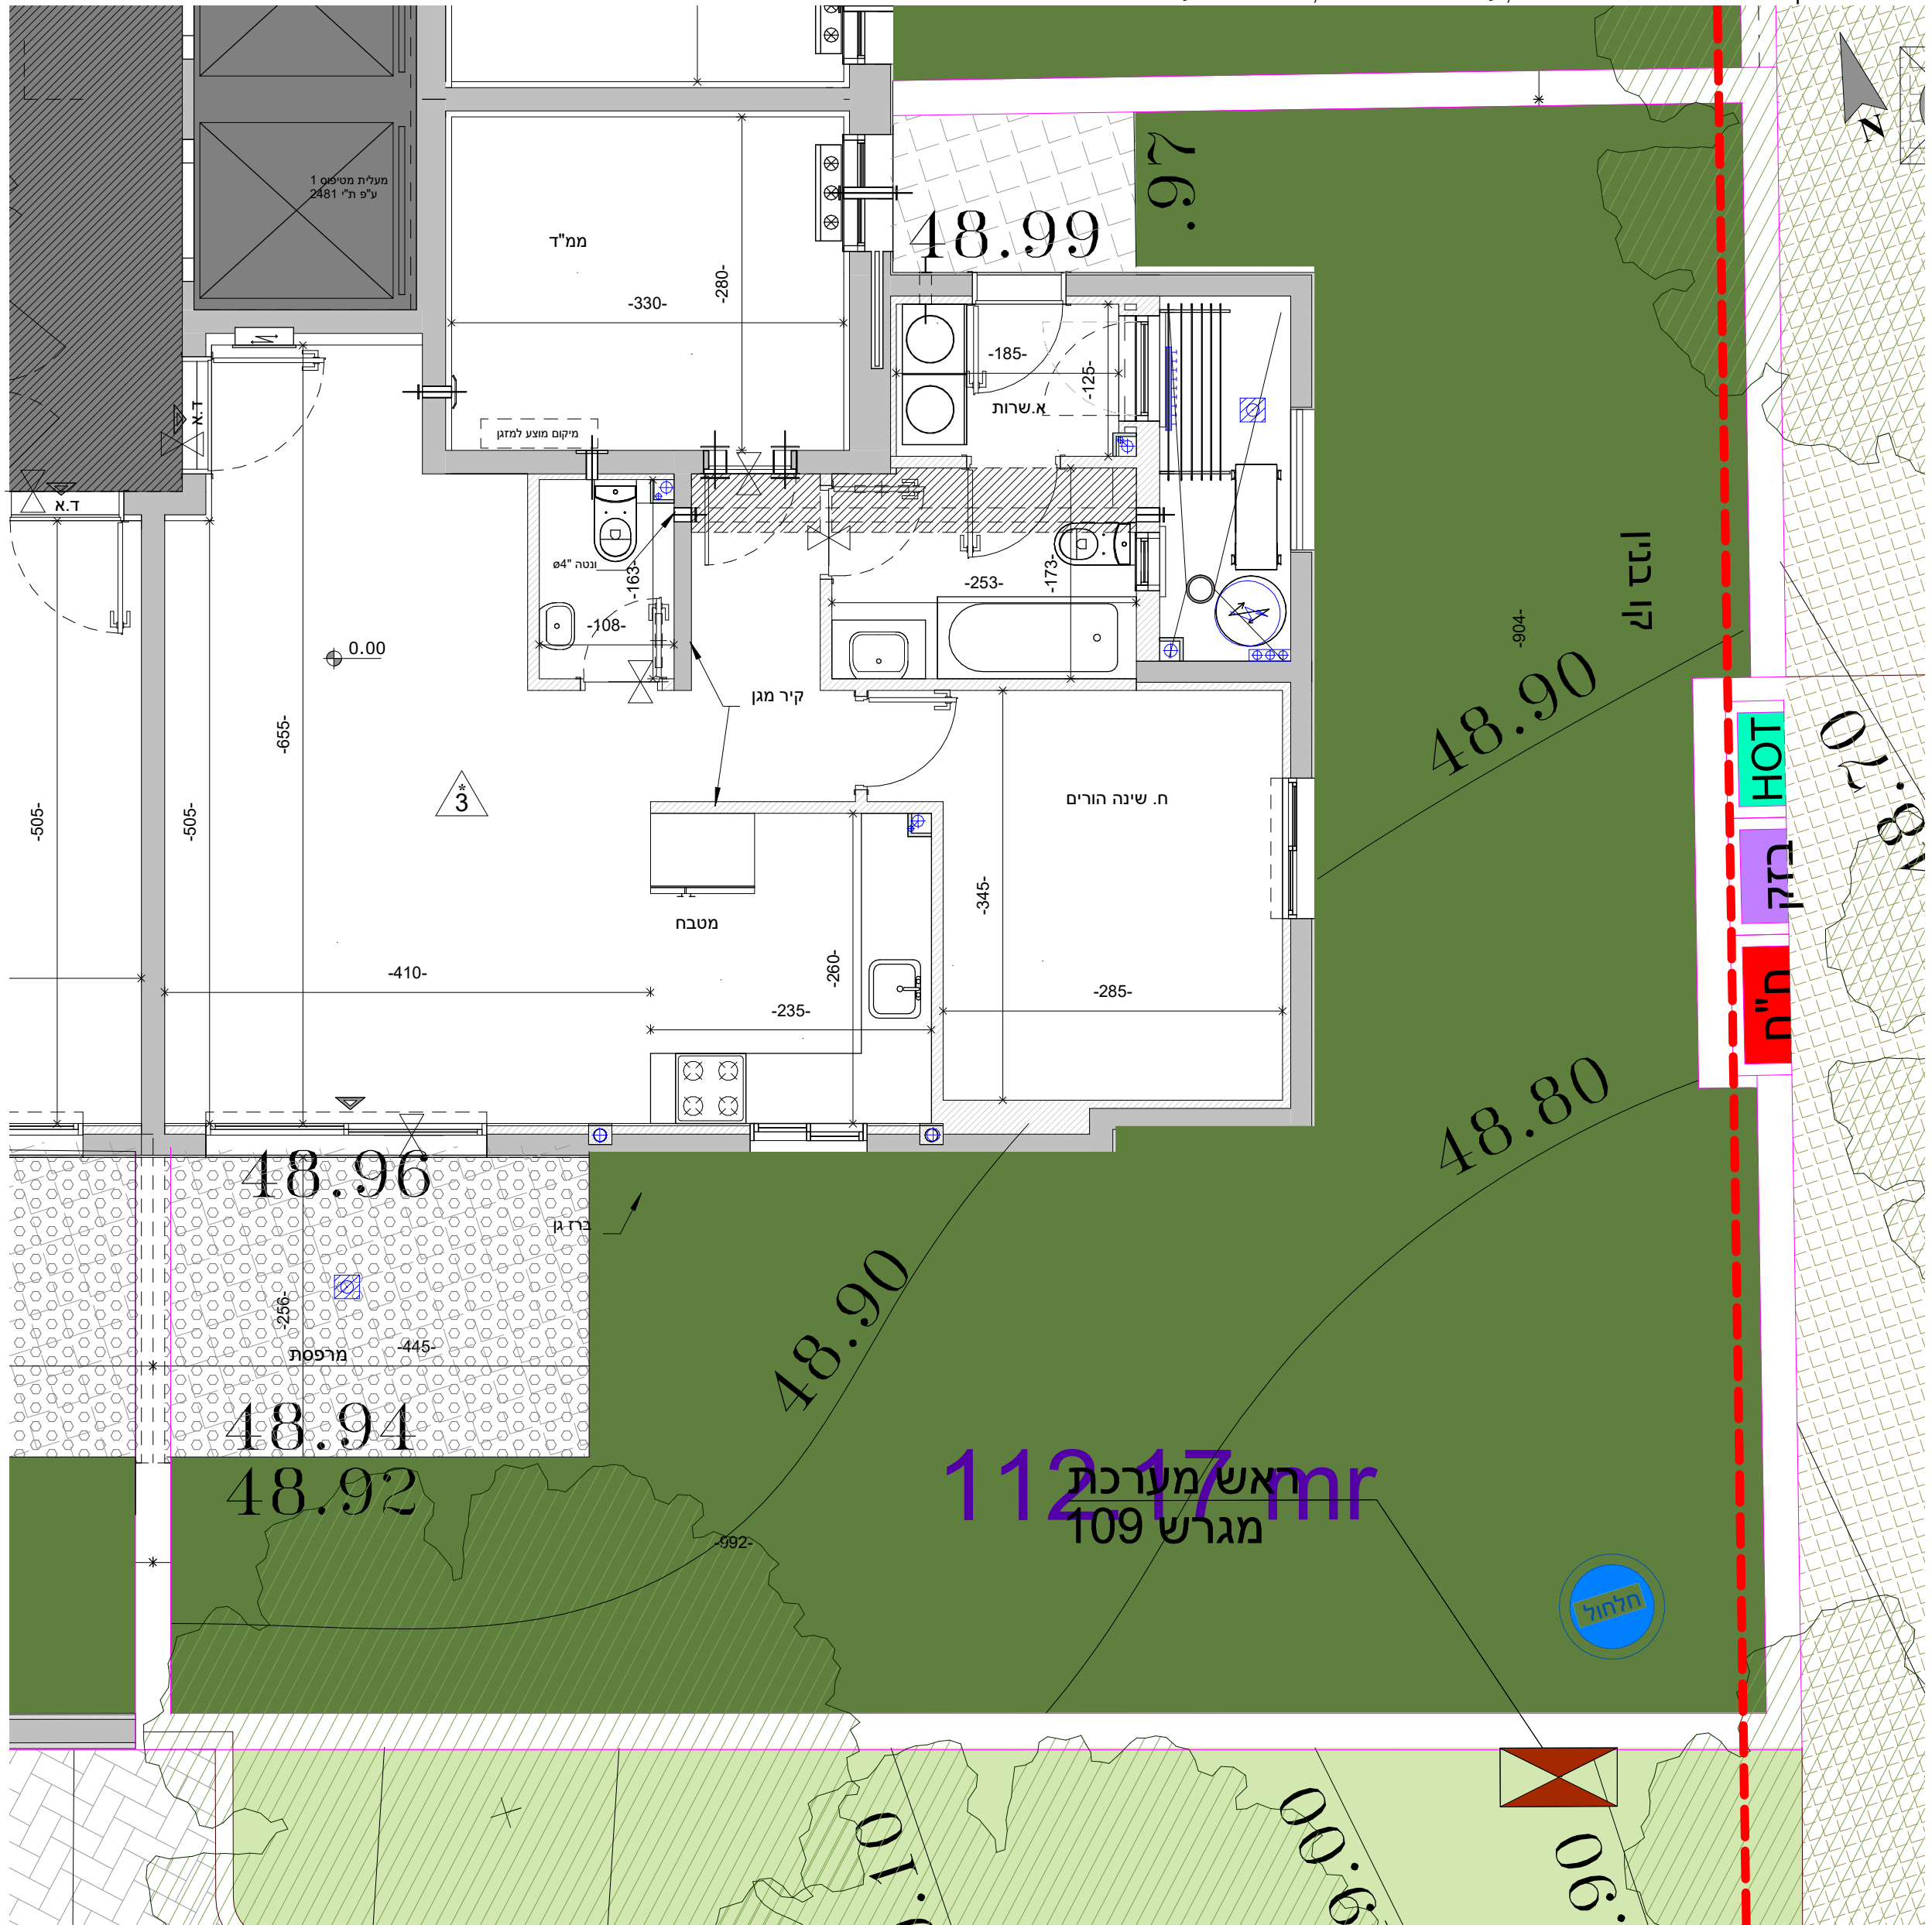


מס' גליון M-074	מס' פרויקט 04-314	תאריך 13.06.22	גוש 3969
קב"מ 1:50	מהדורה 8	חלקה 104	
טיפוס: H-23 / H-15		טיפוס דירה: GC1	
בנין 1	2	3	4
ומגרש: 101	102, 103, 104	105, 106, 107, 108	109, 110, 111, 112, 113

שם הפרויקט: קדמת ניר צבי
שכונה חדשה במרכז מפת אבני דרך

אבני דרך
יזמות והשקעות נדל"ן

קומה: ק. קרקע דירה 3 H23-109

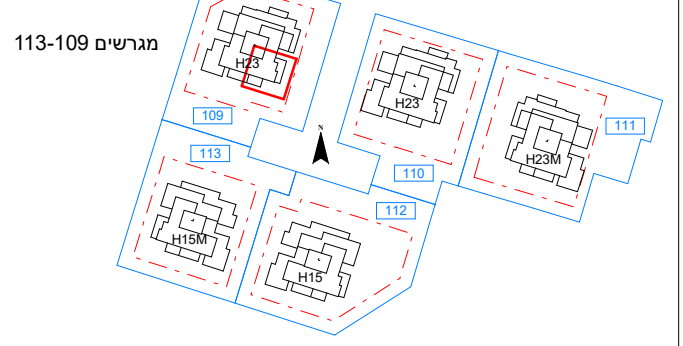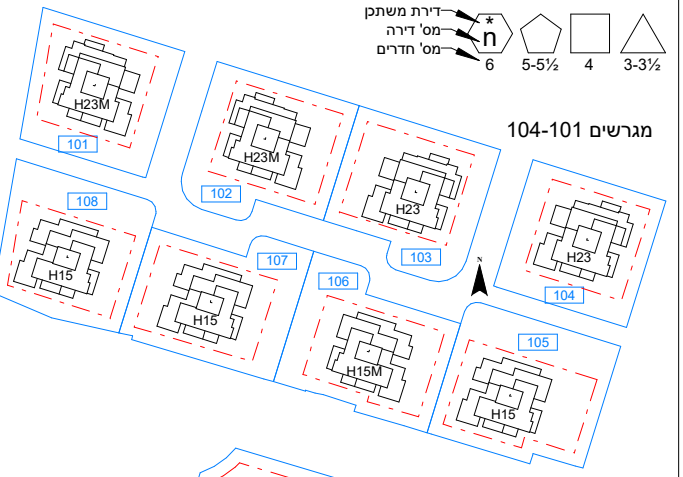

טיפוס H23

	21	22	20	
5	17	18	16	19
4	13	14	12	15
3	9	10	8	11
2	5	6	4	7
1	2	3	1	

טיפוס H15

	13	14	12	
3	9	10	11	8
2	5	6	7	4
1	2	3	1	

Larry Sternschein-Architects
טל. רב קווי 02-5792044
Fax. 077-4512520
משרד: בניין האולפנים, קריית התקשורת, נווה אילן ■ דואר: ד.ב. הרי יהודה 9085000



לארי שטרנשניין-אדריכלים
larry@ls-arch.co.il
www.ls-arch.co.il

ראה מקרא והערות כלליות בגליון 1