


לפני היתר בניה ולכן יתכנו שינויים והתאמות ככל שידרשו, ע"י הרשויות המוסמכות, המתכננים והיועצים השונים  
-1117-

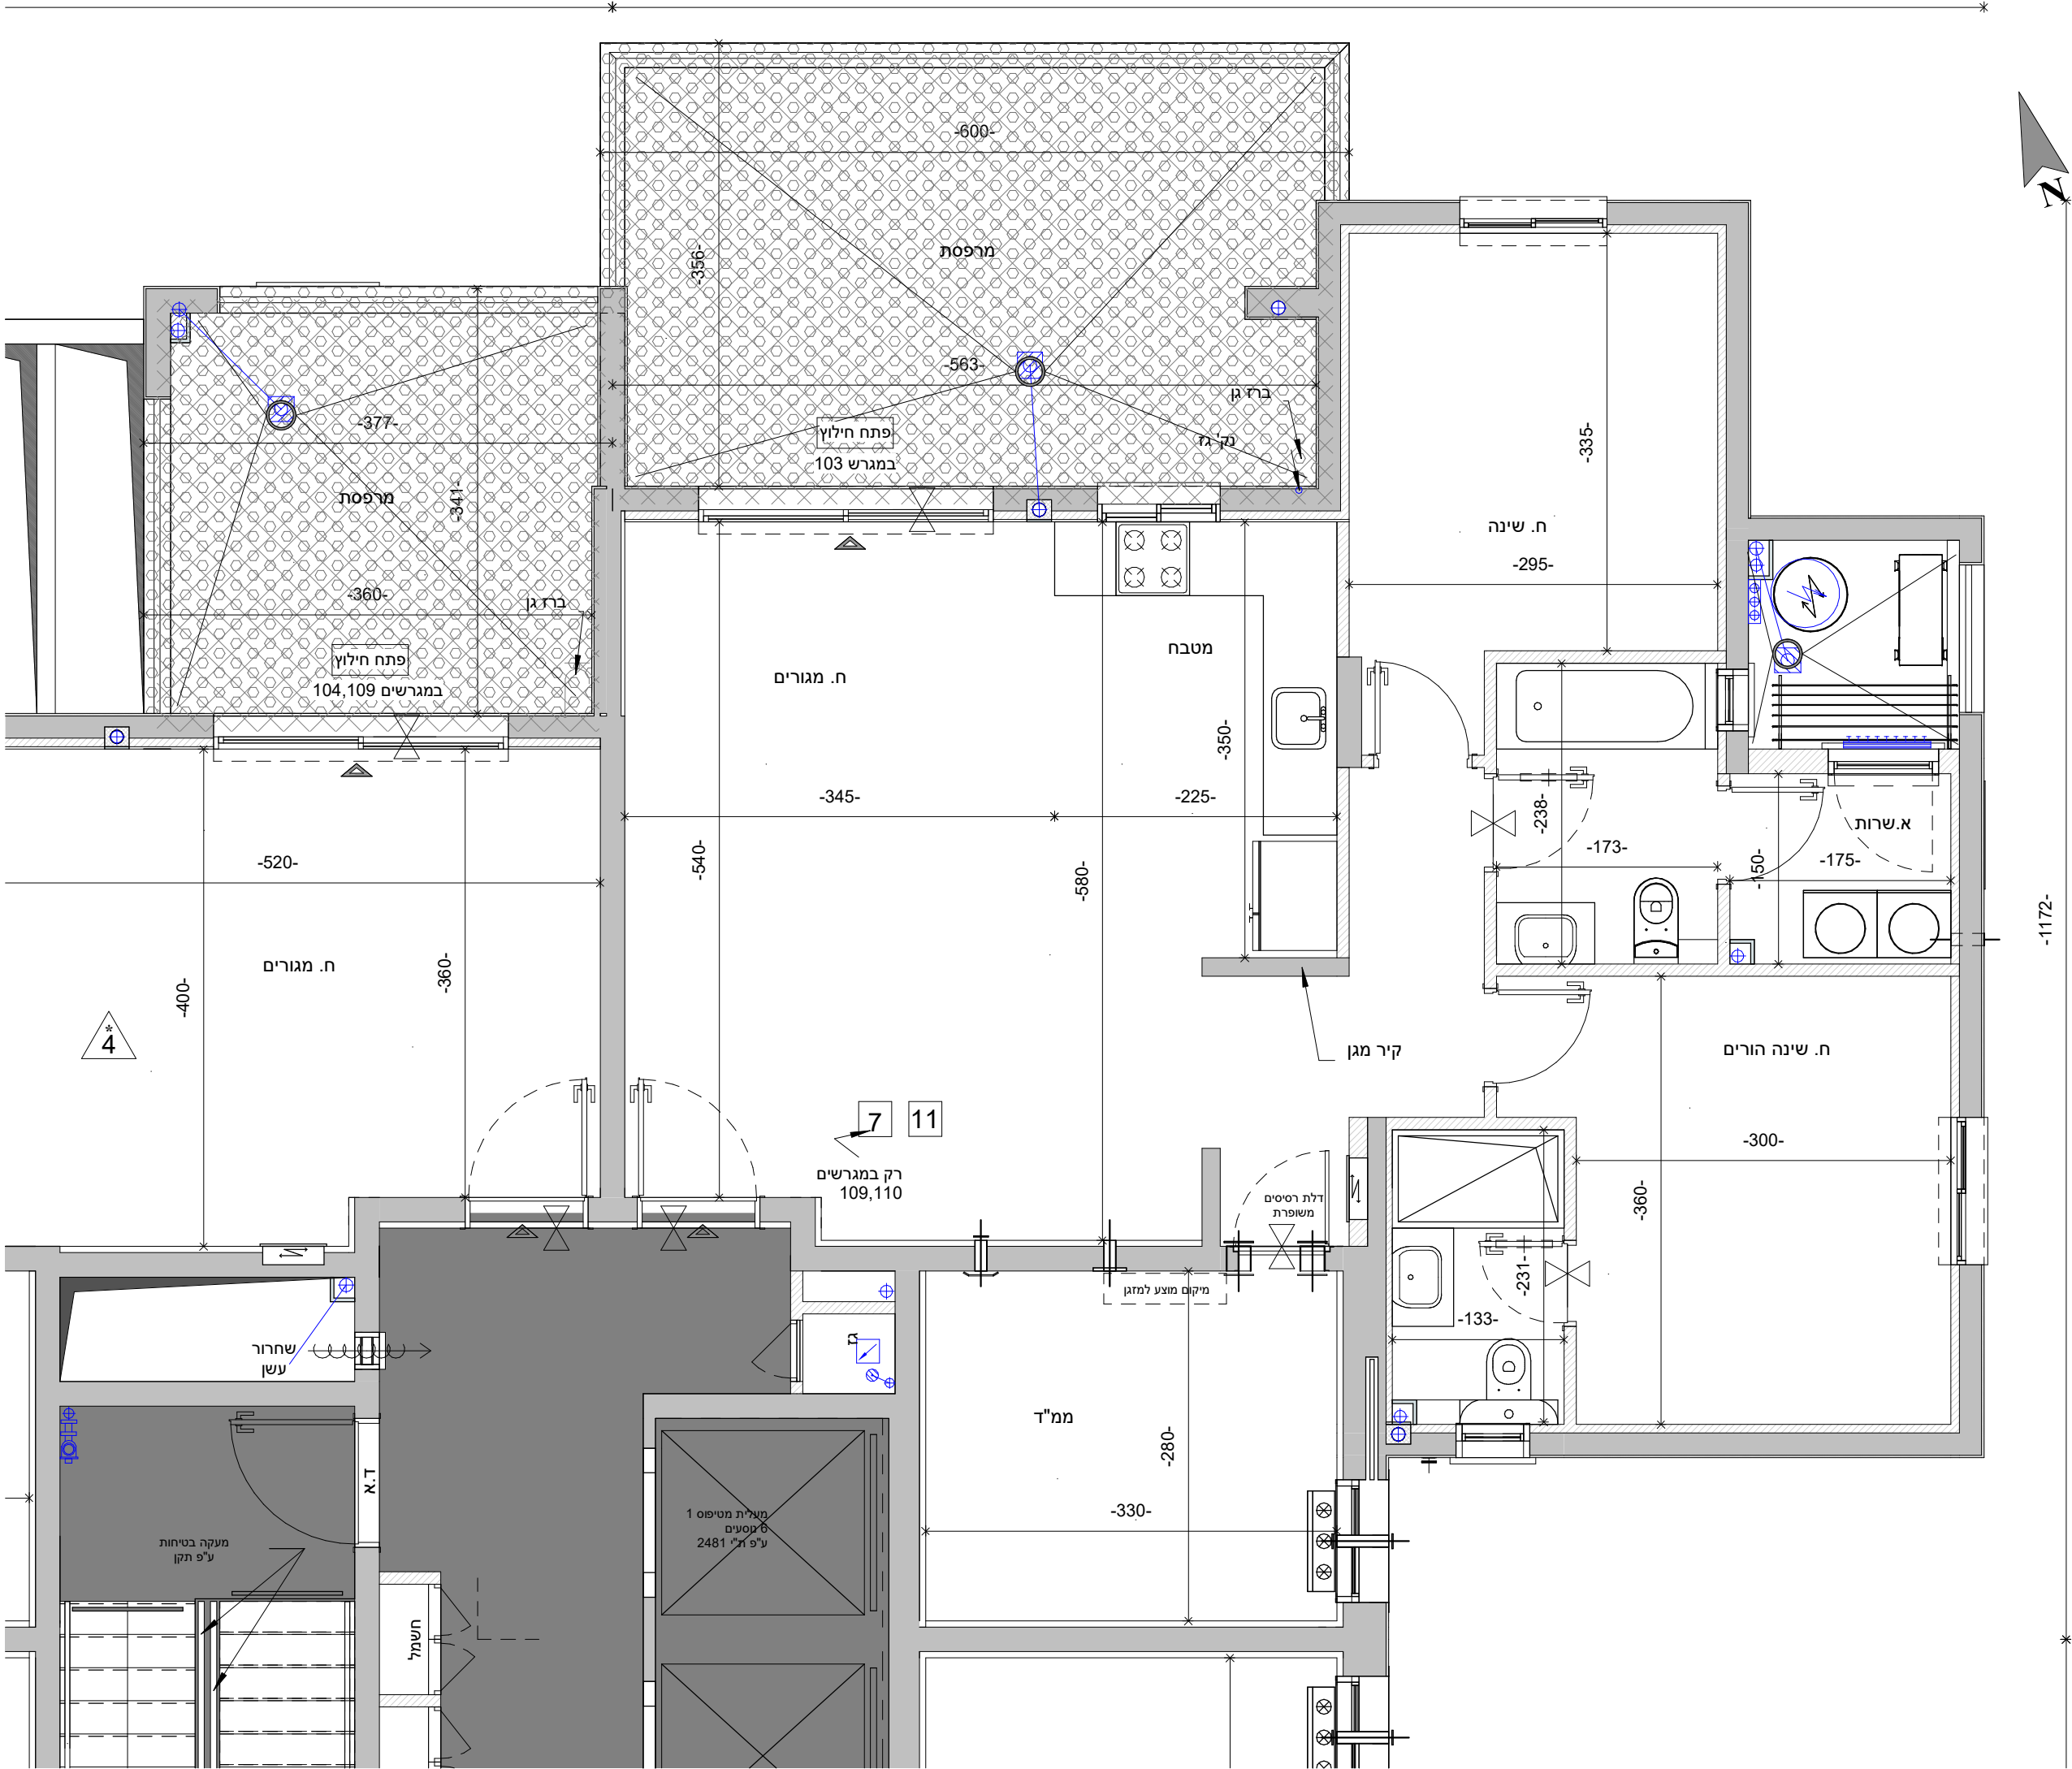


<b>מס' גליון</b> M-079	<b>מס' פרויקט</b> 04-314	<b>תאריך</b> 13.06.22	<b>גוש</b> 3969
<b>קנ"מ</b> 1:50	<b>מהדורה</b> 8	<b>חלקה</b> 104	
<b>טיפוס:</b> H-23 / H-15	<b>טיפוס דירה:</b> D1 <sup>A</sup>		
<b>בנין</b> ומגרש:	1 2 3 4 5 6 7 8 9 10 11 12 13	101 102 103 104	109 110 111 112 113

**שם הפרויקט:** קדמת ניר צבי  
שכונה חדשה במרכז מבית אבני דרך

**אבני דרך**  
יזמות והשקעות נדל"ן

**קומה:** קומות א, ב דירות H23 11,7

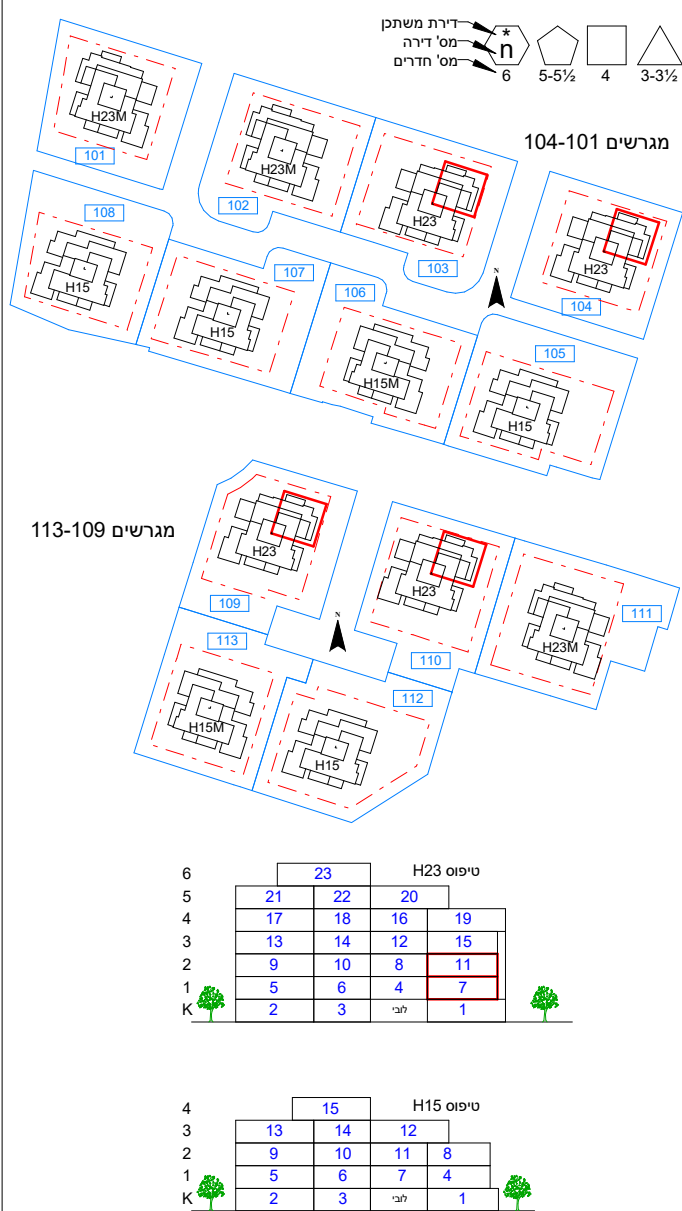

**Larry Sternschein-Architects**  
טל. רב קווי 02-5792044  
Fax. 077-4512520

**לארי שטרנשניין-אדריכלים**  
larry@ls-arch.co.il  
www.ls-arch.co.il

משרד: בניין האולפנים, קריית התקשורת, נווה אילן ■ דואר: ד.ב. הרי יהודה 9085000

**ראה מקרא והערות כלליות בגליון 1**