


-1117-


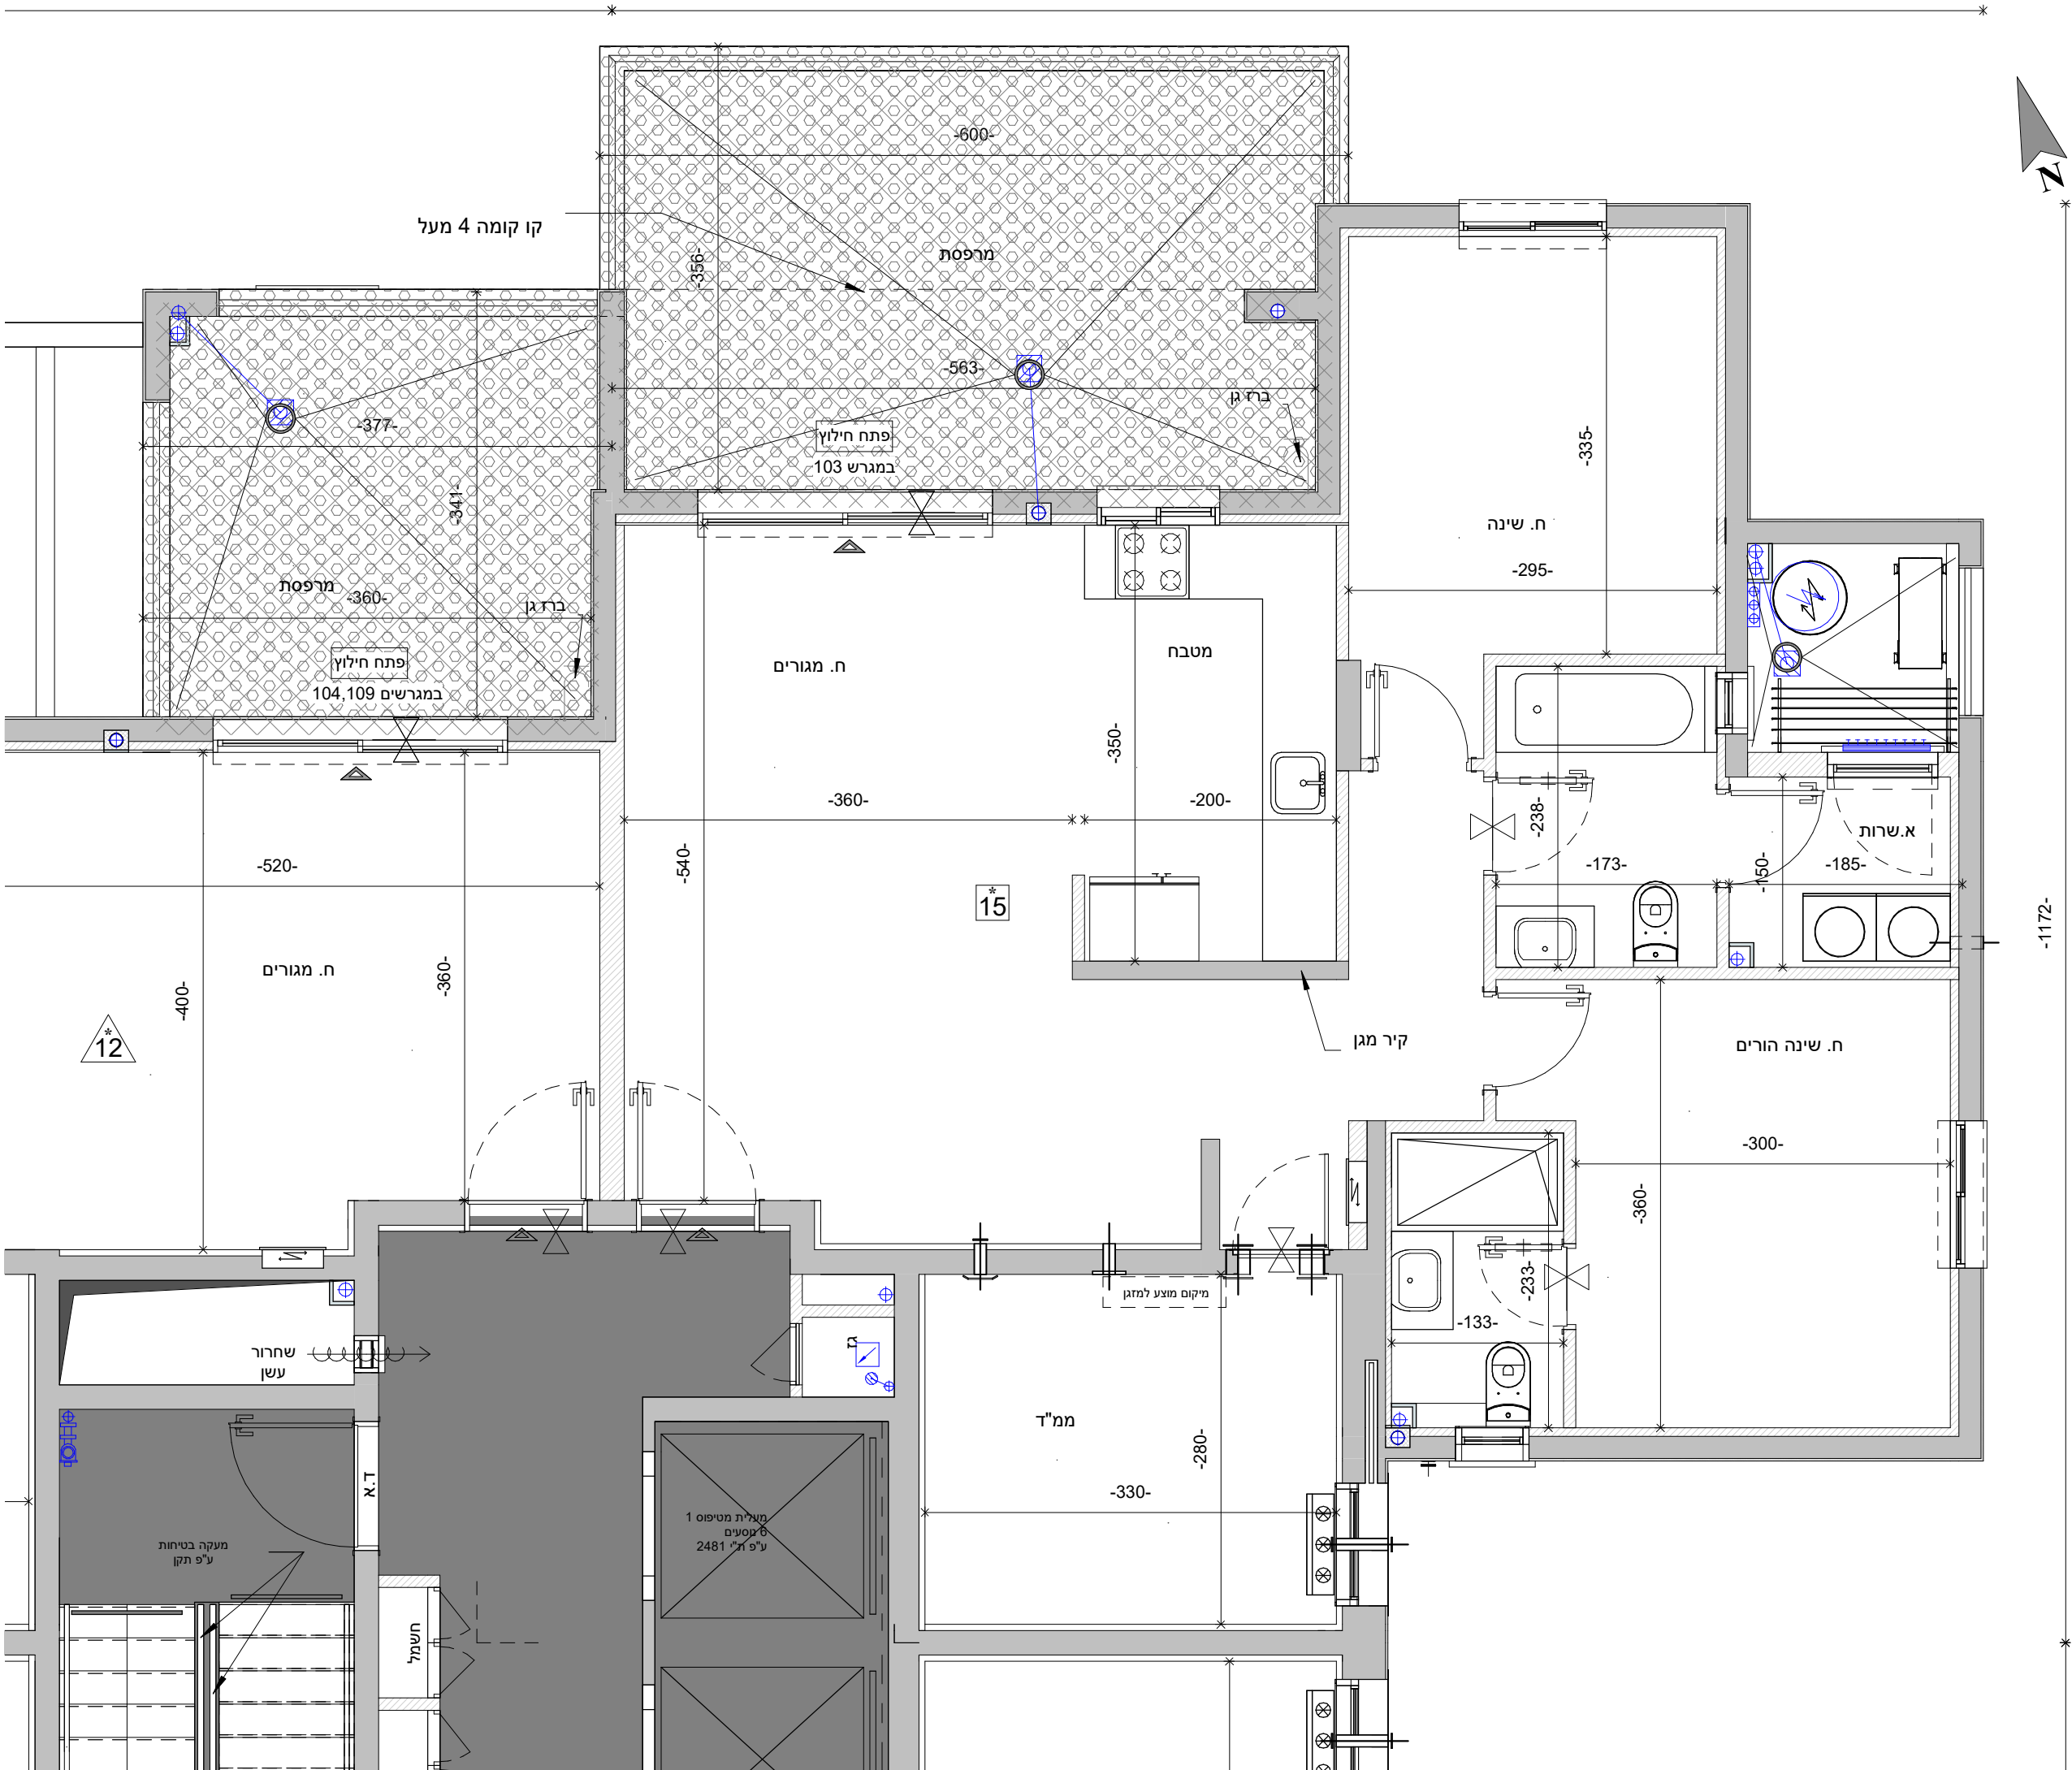


מס' גליון M-081	מס' פרויקט 04-314	תאריך 13.06.22	גוש 3969
קנ"מ 1:50	מהדורה 8	חלקה 104	
טיפוס: H-23 / H-15	טיפוס דירה: D1		
בנין ומגרש:	1, 2, 3, 4, 5, 6, 7, 8, 9, 10, 11, 12, 13	101, 102, 103, 104	105, 106, 107, 108, 109, 110, 111, 112, 113

שם הפרויקט: קדמת ניר צבי
שכונה חדשה במרכז מבית אבני דרך

אבני דרך
יזמות והשקעות נדל"ן

קומה: קומה ג דירה H23 15

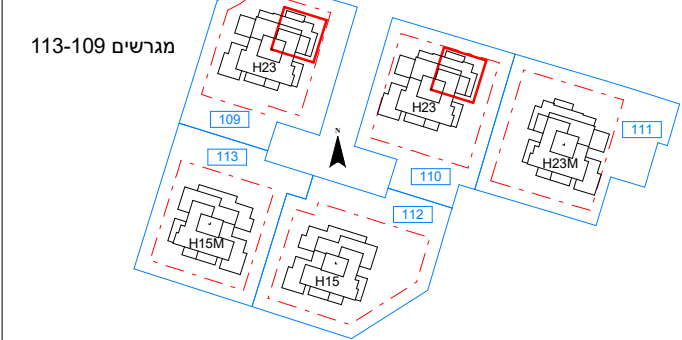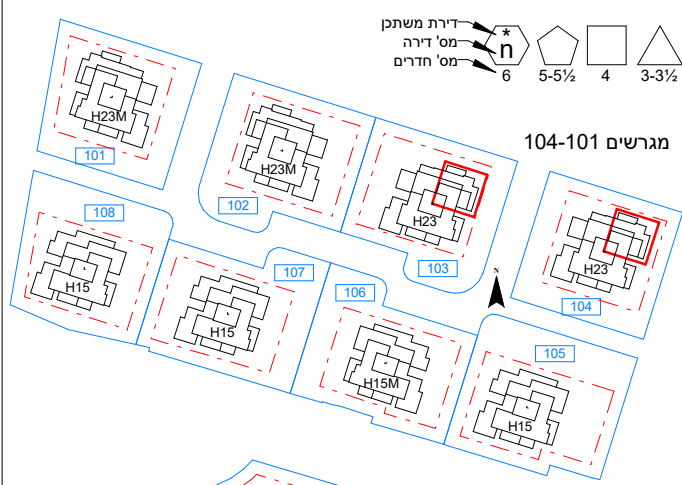

טיפוס H23

	23		
6	21	22	20
5	17	18	16
4	13	14	12
3	9	10	8
2	5	6	4
1	2	3	1

טיפוס H15

	15		
4	13	14	12
3	9	10	8
2	5	6	4
1	2	3	1

Larry Sternschein-Architects
טל. רב קווי 02-5792044
Fax. 077-4512520

לארי שטרנשניין-אדריכלים
larry@ls-arch.co.il
www.ls-arch.co.il

משרד: בניין האולפנים, קריית התקשורת, נווה אילן ■ דואר: ד.ב. הרי יהודה 9085000

ראה מקרא והערות כלליות בגליון 1