

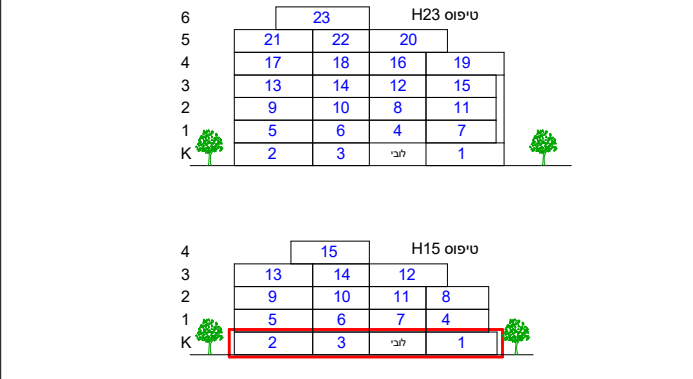


לפני היתר בניה ולכן יתכנו שינויים והתאמות ככל שידרשו, ע"י הרשויות המוסמכות, המתכננים והיועצים השונים


מס' גליון	מס' פרויקט	תאריך	גוש
M-088	04-314	13.06.22	3969
קני"מ	מהדורה	חלקה	
1 : 100	8	104	
טיפוס:	H-23 / H-15		
בניין	13 12 11 10 9 8 7 6 5 4 3 2 1		
ומגרש:	113, 112, 111, 110, 109, 108, 107, 106, 105, 104, 103, 102, 101		
שם הפרויקט:	קדמת ניר צבי		
	שכונה חדשה במרכז תחנת אבני דוד		

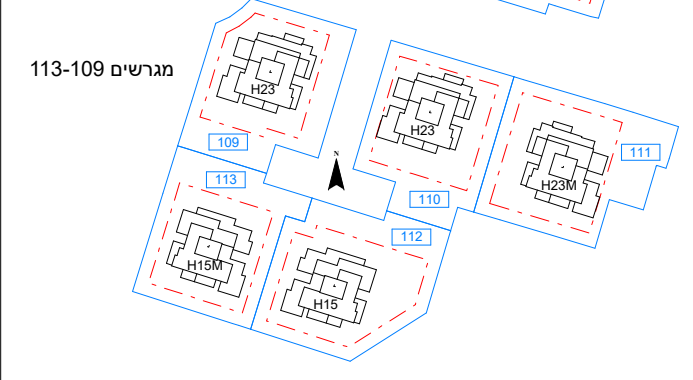

קומת קרקע 106-H15M

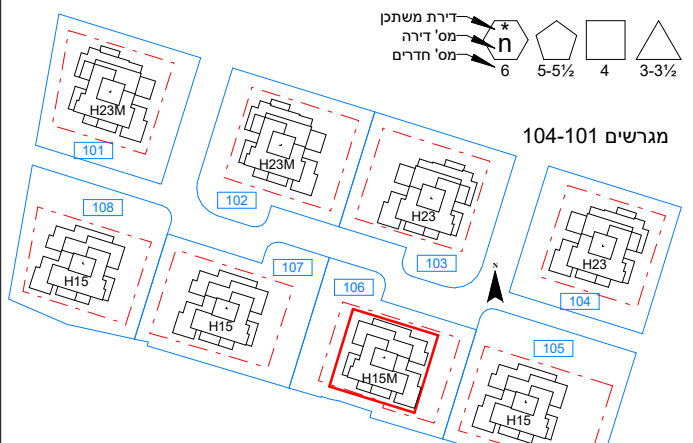

לארי שטרנשניין-אדריכלים
larry@ls-arch.co.il
www.ls-arch.co.il
משרד: בנין האולפנים, קריית התקשורת, נווה אילן ■ דואר: ד.ב. הרי יהודה 9085000
ראה מקרא והערות כלליות בגליון 1

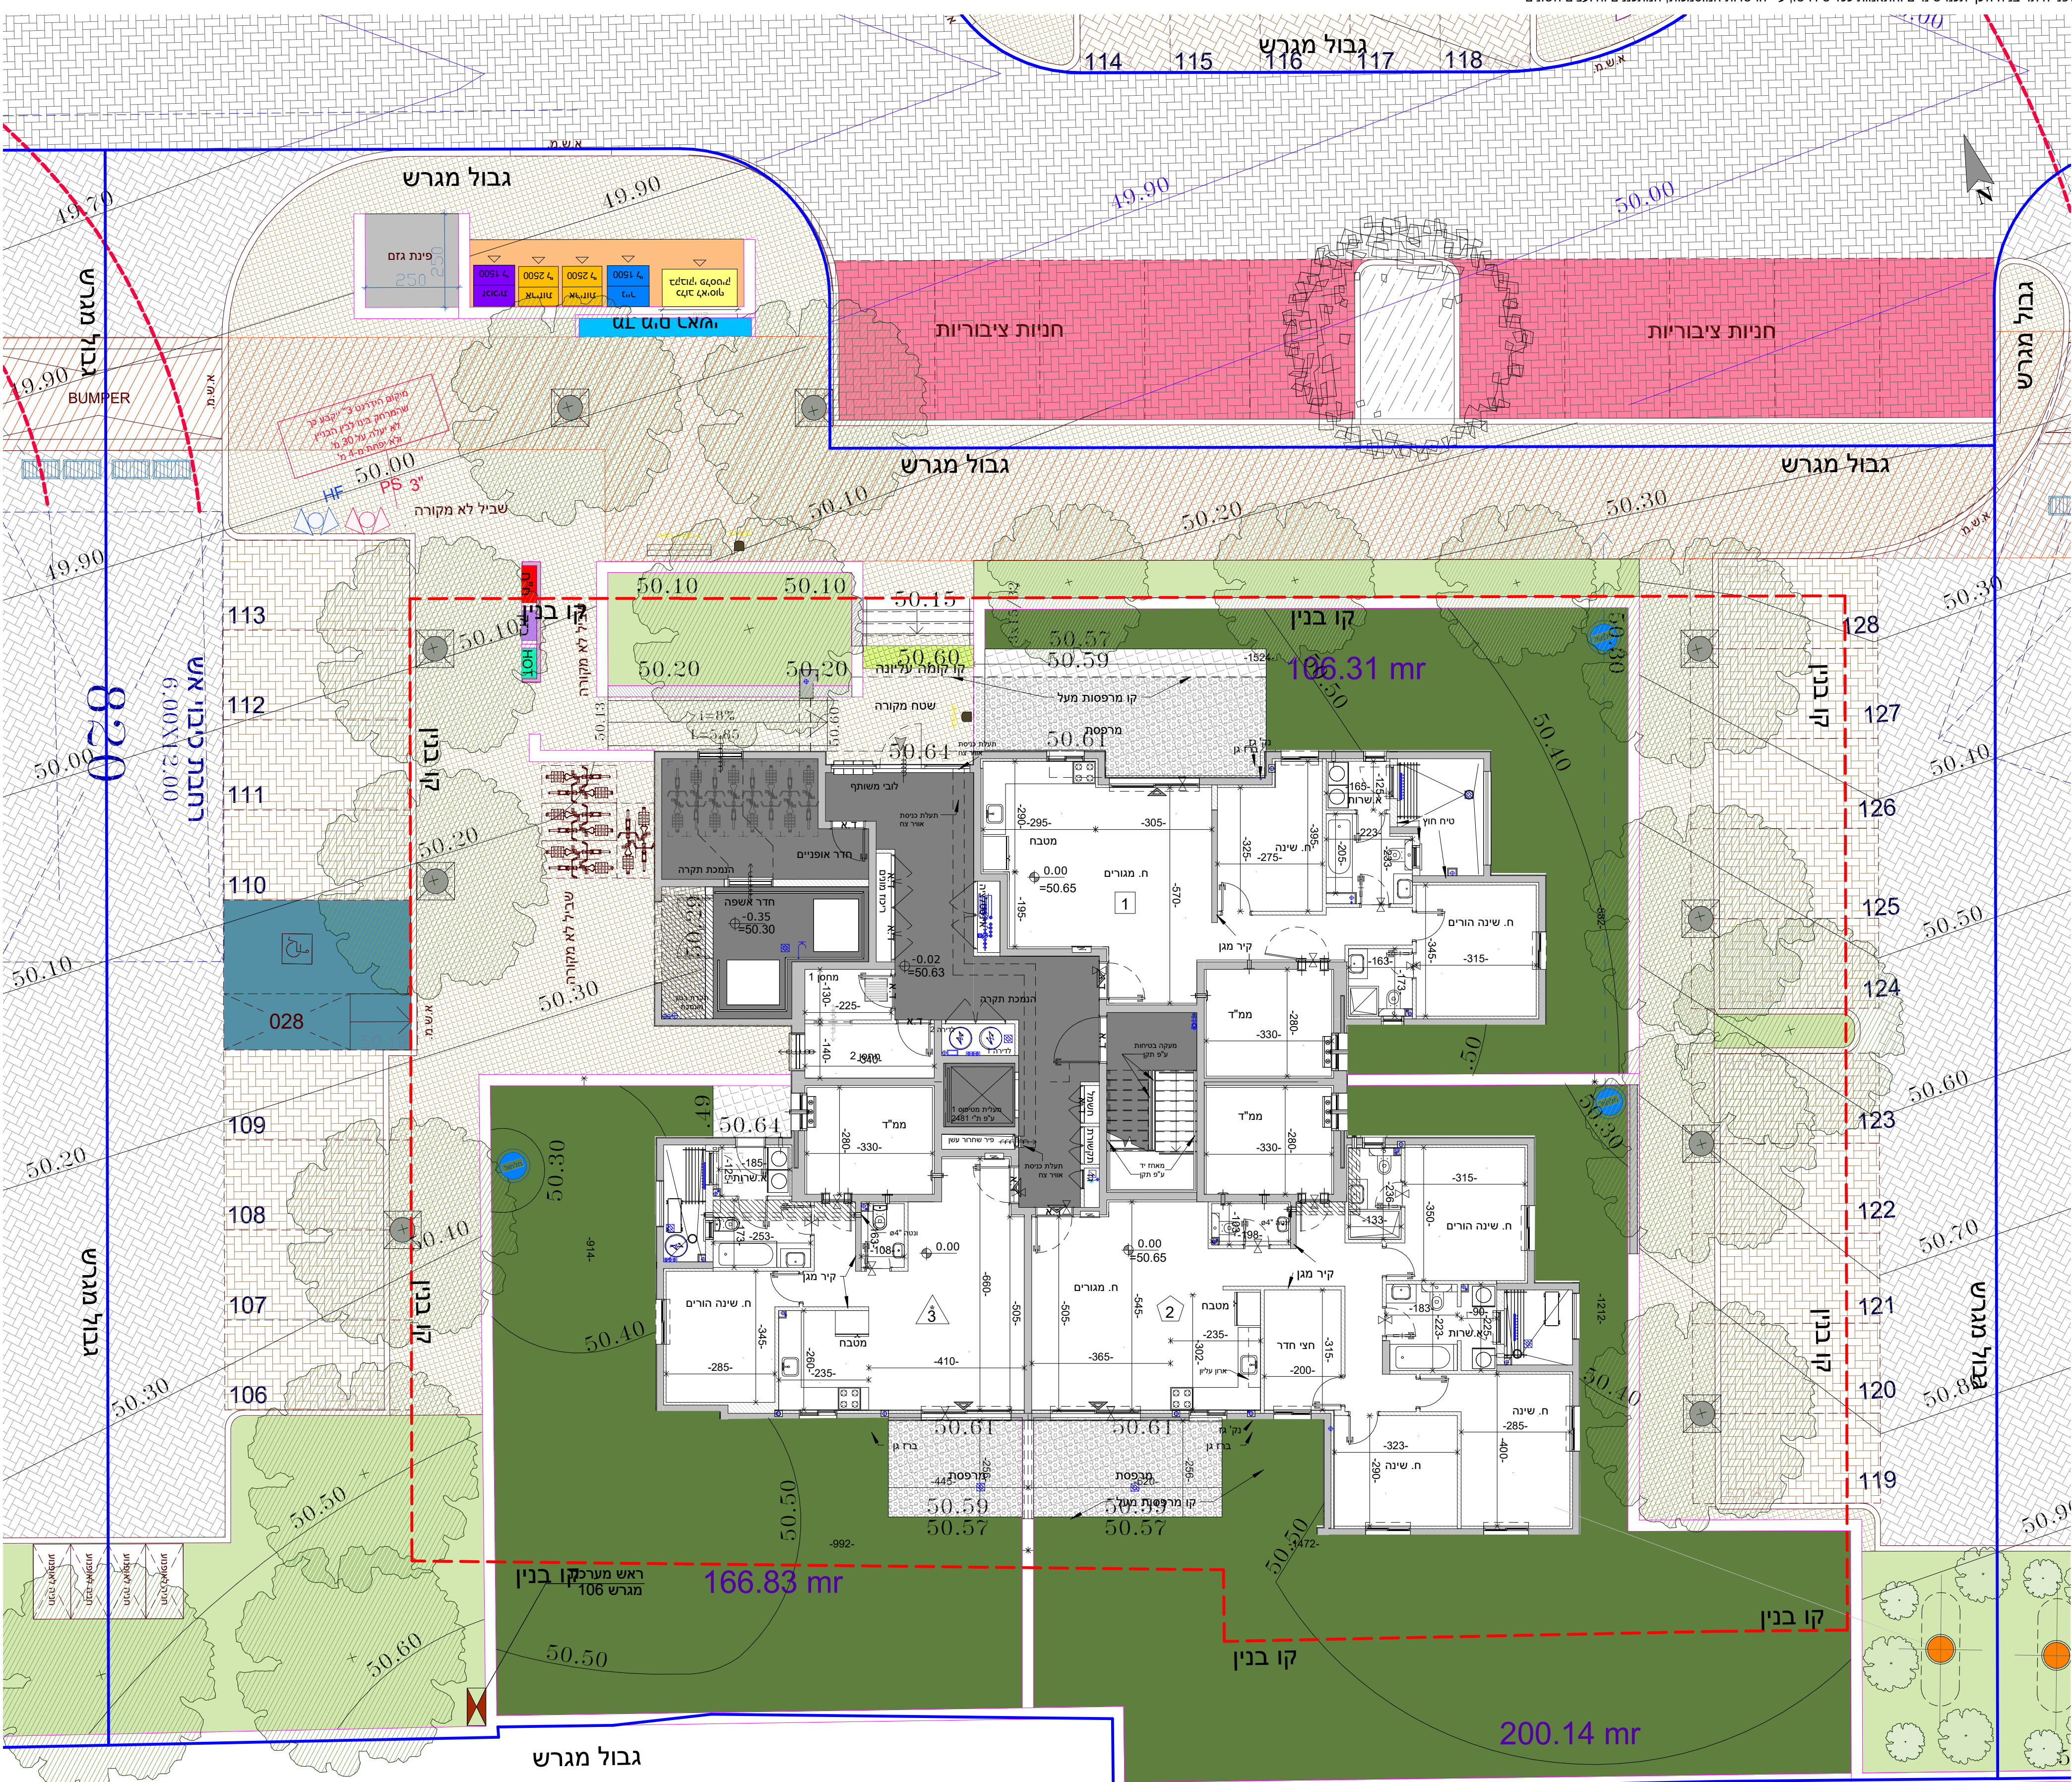

גבול מגרש