


לפני היתר בניה ולכן יתכנו שינויים והתאמות ככל שידרשו, ע"י הרשויות המוסמכות, המתכננים והיועצים השונים

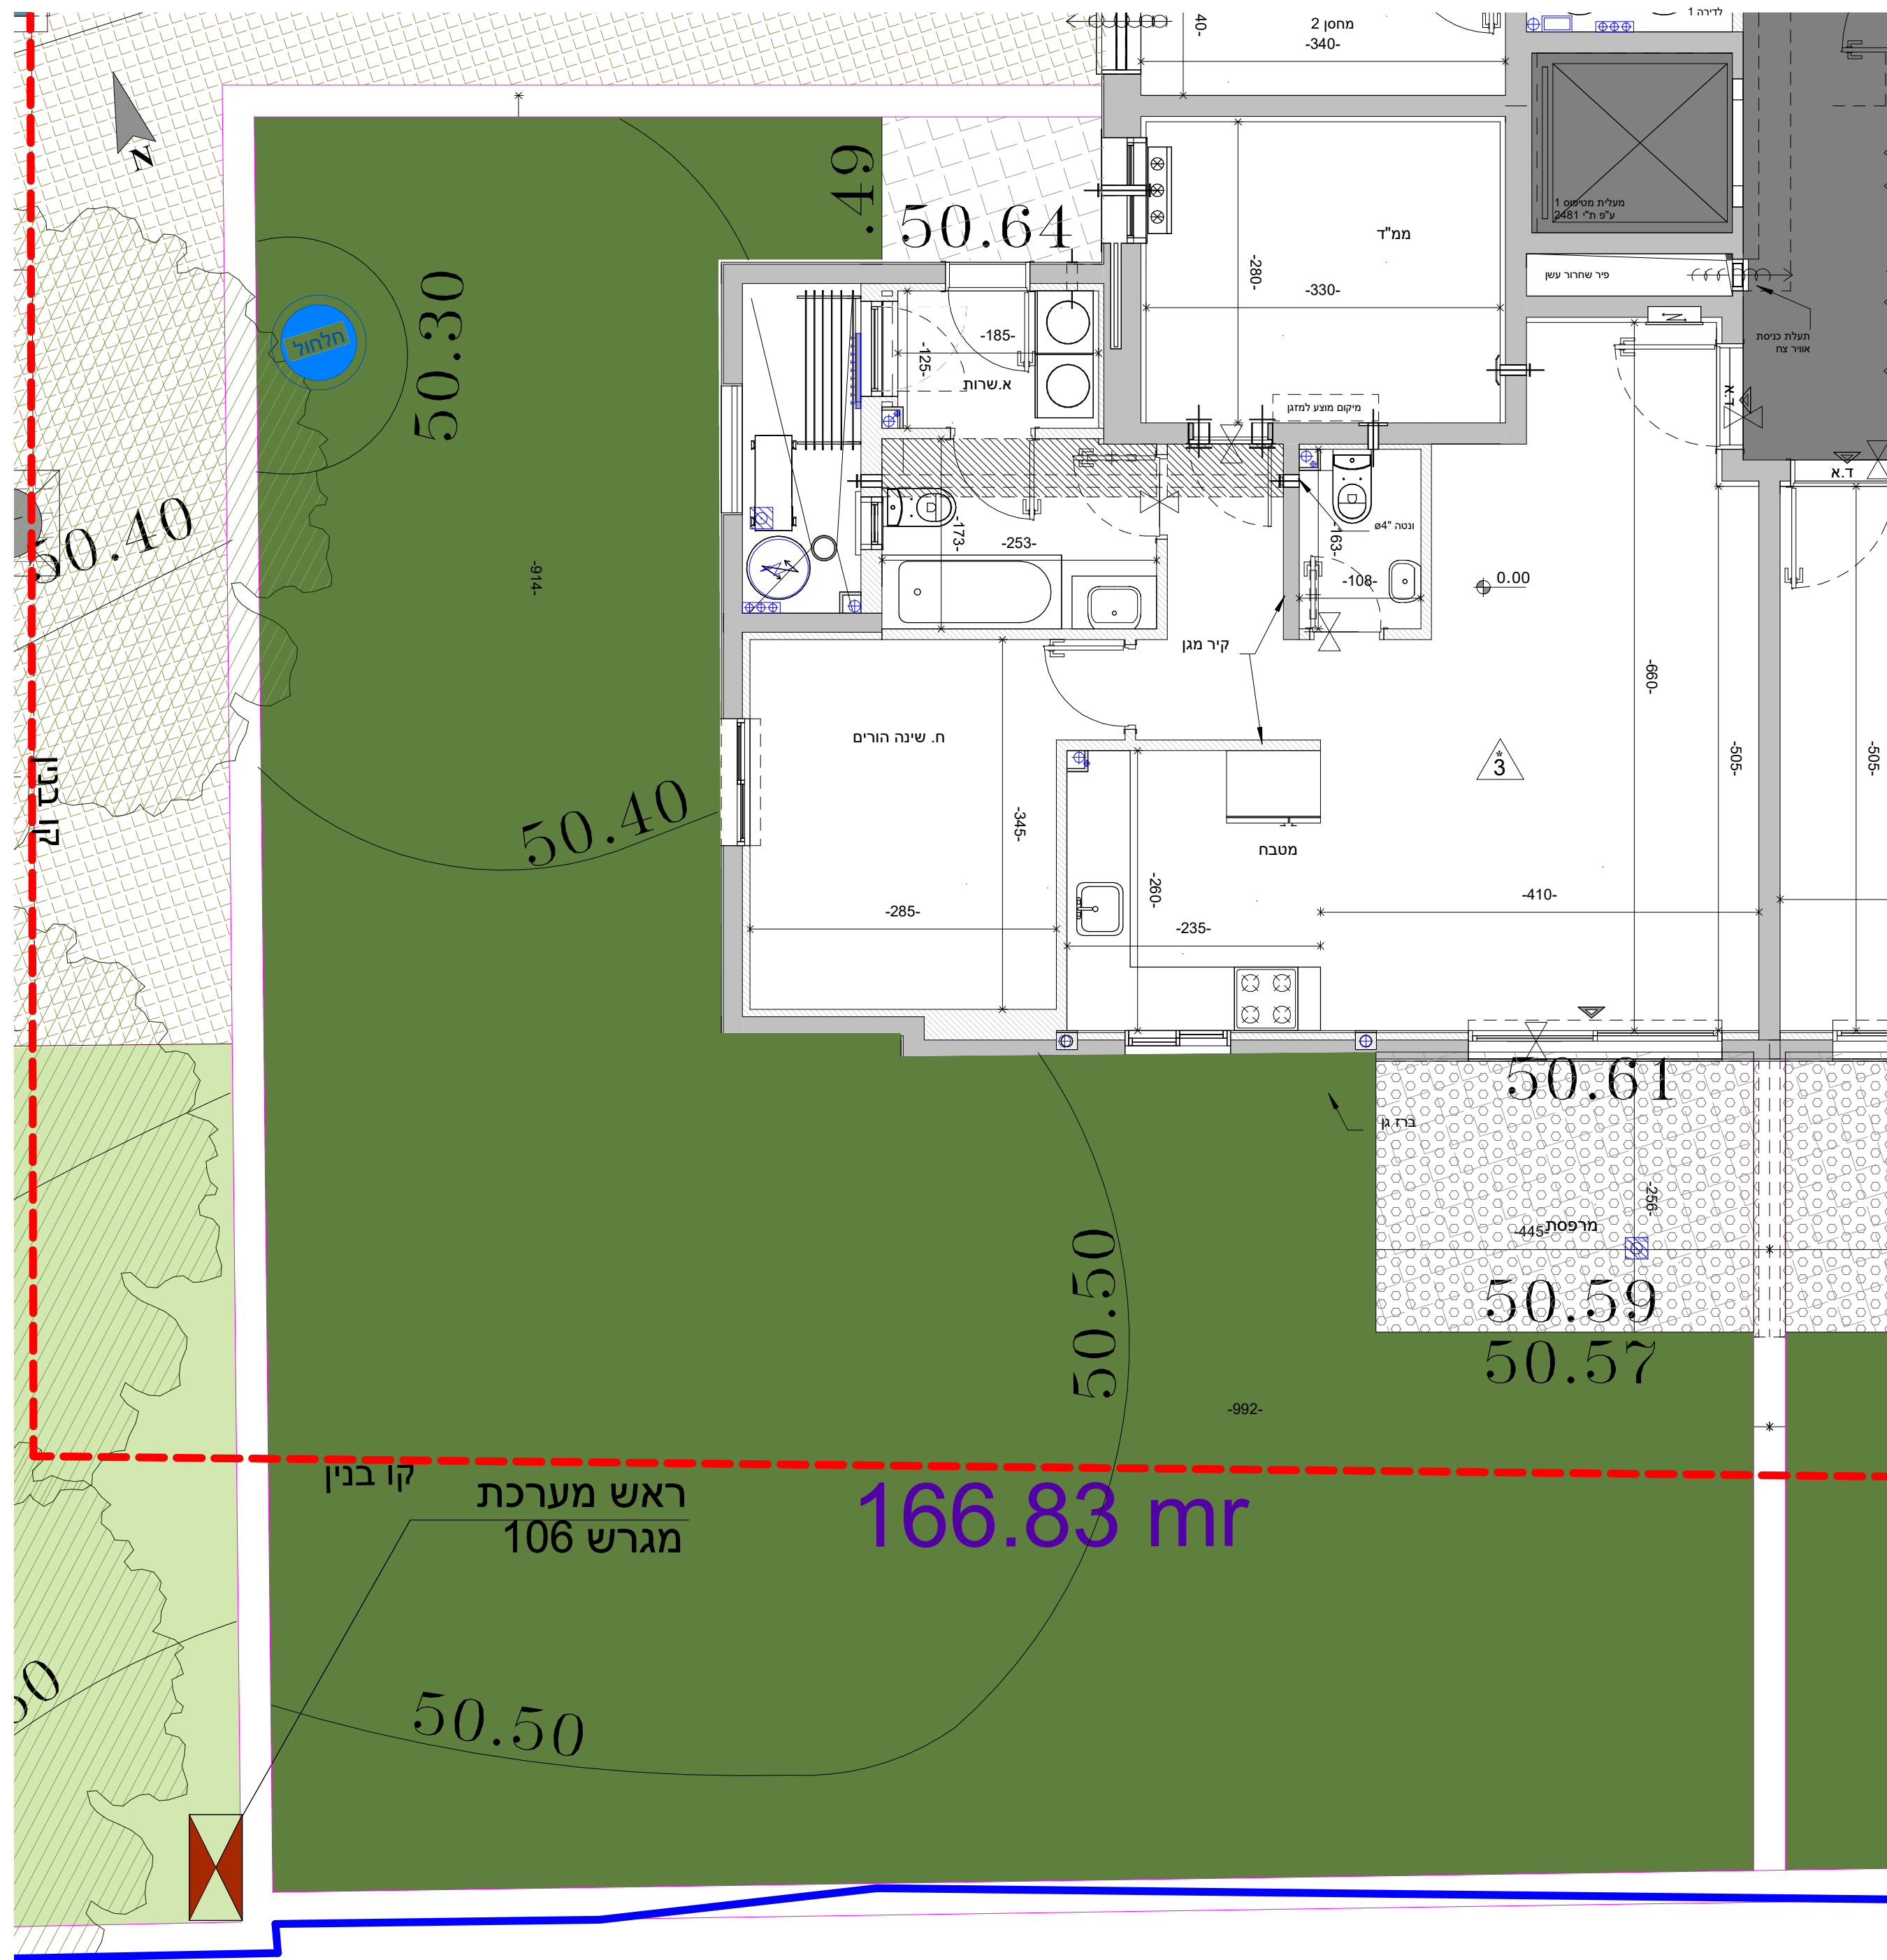


<b>מס' גליון</b> M-100	<b>מס' פרויקט</b> 04-314	<b>תאריך</b> 13.06.22	<b>גוש</b> 3969
<b>קנ"מ</b> 1:50	<b>מהדורה</b> 8	<b>חלקה</b> 104	
<b>טיפוס:</b> H-23 / H-15		<b>טיפוס דירה:</b> GC3	
<b>בנין</b> 1:50		13 12 11 10 9 8 7 6 5 4 3 2 1 113,112,111,110,109,108,107 106 105,104,103,102,101	

**שם הפרויקט:** קדמת ניר צבי  
שכונה חדשה במרכז מביט אבני דרך

**אבני דרך**  
יזמות והשקעות נדל"ן

**קומה:** ק. קרקע דירה 3 H15M-106

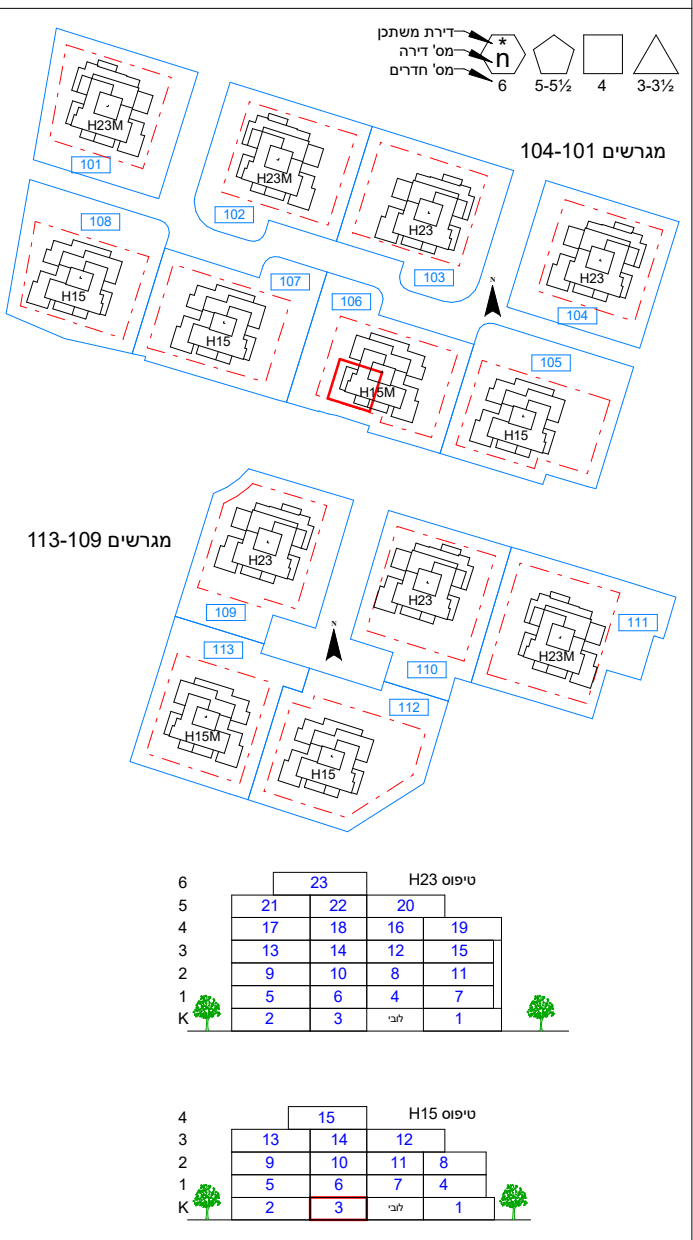

**Larry Sternschein-Architects**  
טל רב קווי 02-5792044  
פקס 077-4512520  
משרד: בניין האולפנים, קריית התקשורת, נווה אילן ■ דואר: ד.ב. הרי יהודה 9085000

**לארי שטרנשניין-אדריכלים**  
larry@ls-arch.co.il  
www.ls-arch.co.il

**ראה מקרא והערות כלליות בגליון 1**

גבול מגרש